

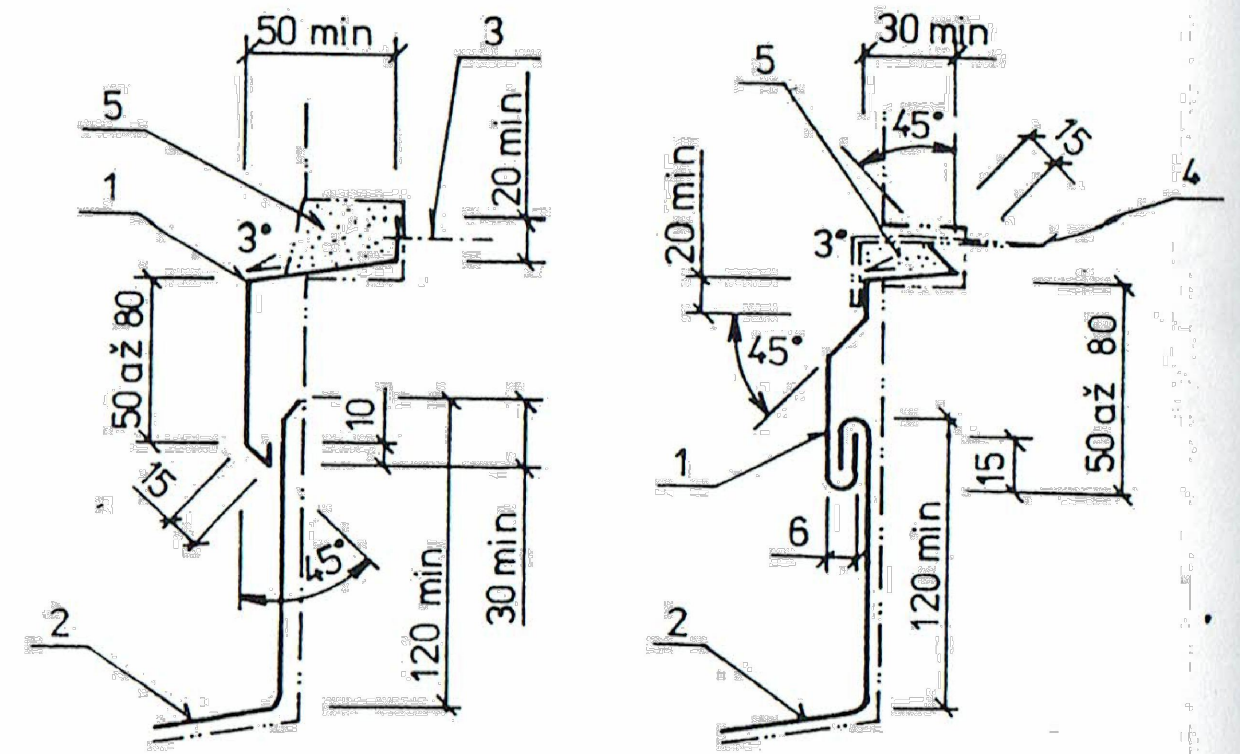


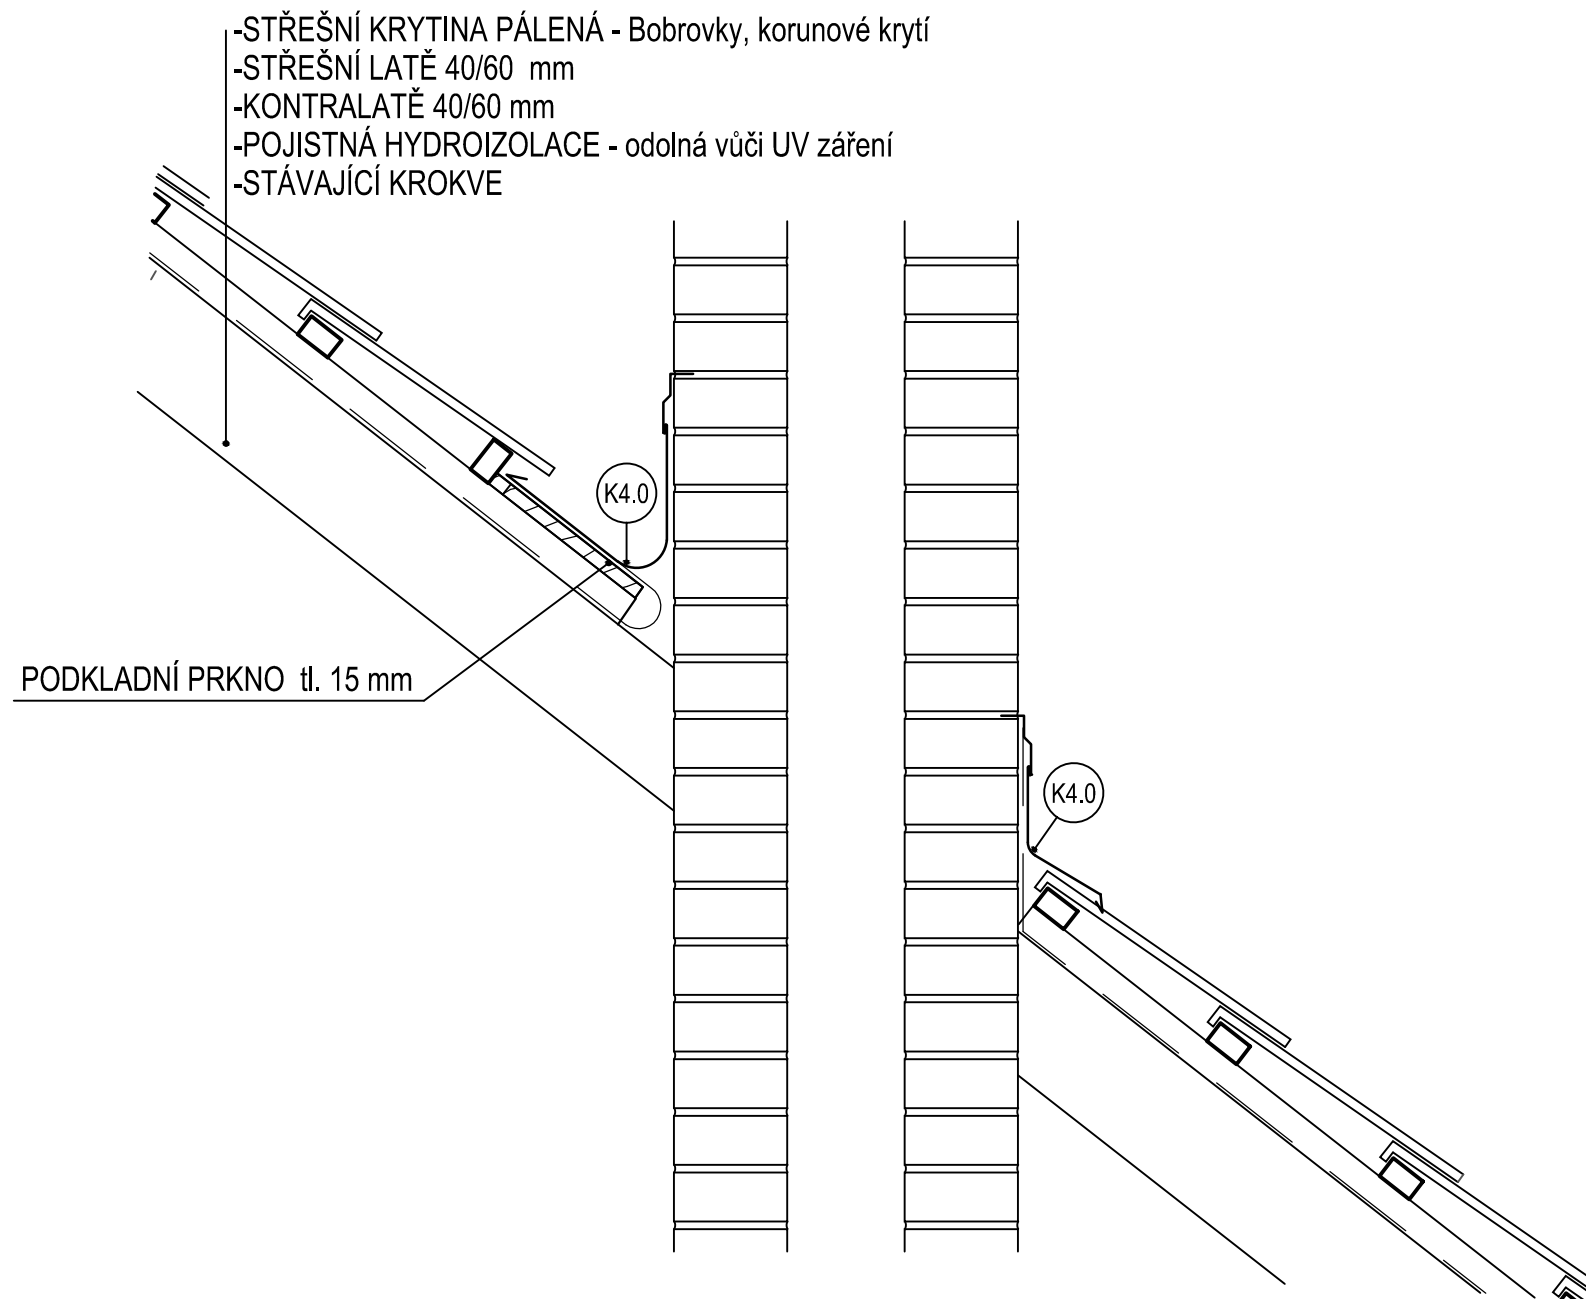

1 — pripojovacia dilatačná lišta, 2 — oplechovanie, 3 — klinec, 4 — skoba do muriva, 5 — tmel

Obr. 79. Ukončenie a pripevnenie oplechovania k zvislému reznému murivu

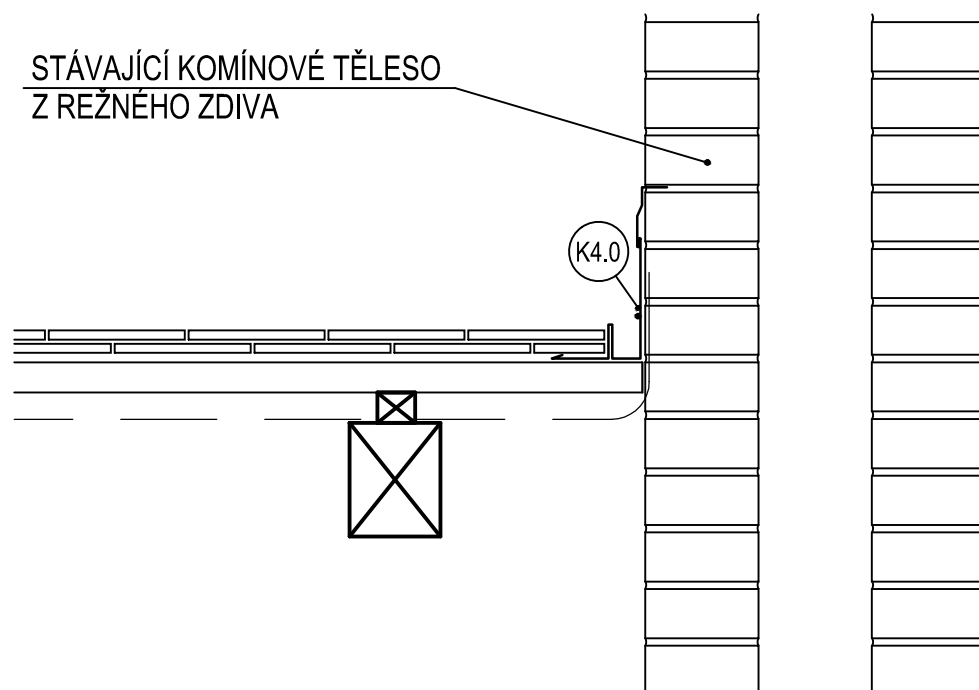

D02 - OPLECHOVÁNÍ KOMÍNU - REŽNÉ ZDIVO M1:10