


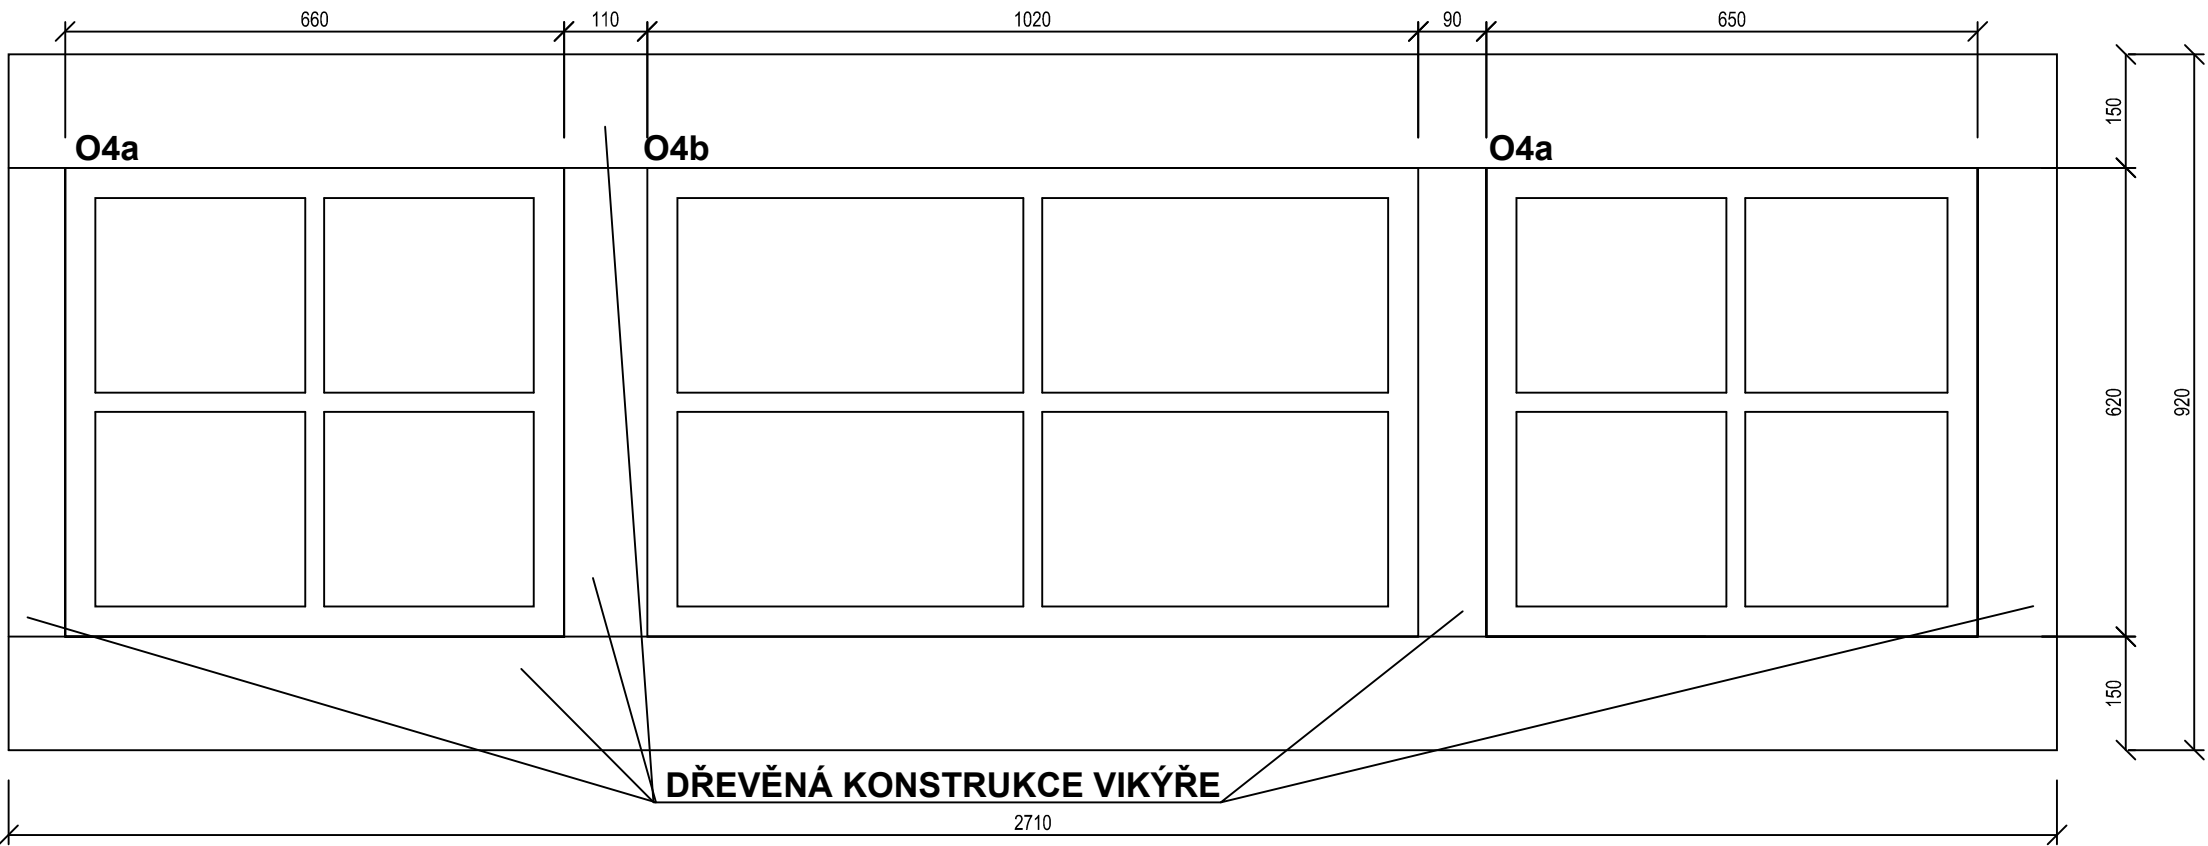

O4a - 2ks, O4b - 1ks
POHLED Z INTERIÉRU (okna vysazovací, zamknutí 4 kličkami na každé okno)



- POZNÁMKA:**
- 1. Před demontáží stávajících oken, zdokumentovat přesné rozměry, profilování a druh kování pro zpracování dílenské dokumentace,
 - 2. Dodavatel je povinen zajistit dílenskou domumentaci, která bude odsouhlasena investorem a projektantem.
 - 3. Detaily nepostižené touto dokumentací budou provedeny dle standardu určeného ostatními detaily.
 - 4. Všechny položky zahrnují i kotvicí materiál.
 - 5. Barva - dle investora, případně dle vyjádření NPÚ.
 - 6. Součástí VV je projektová dokumentace včetně TZ.
 - 7. Při provádění stavebních prací je nutné dodržovat technologické předpisy výrobců patřičných výrobků. Atypické detaily budou konzultovány s techniky konkrétních firem.

OKNO O4 - SCHÉMA M1:10
UMÍSTĚNÍ - STŘECHA "A"