



O5 - 2ks
POHLED Z INTERIÉRU (okna otevíravá ven)

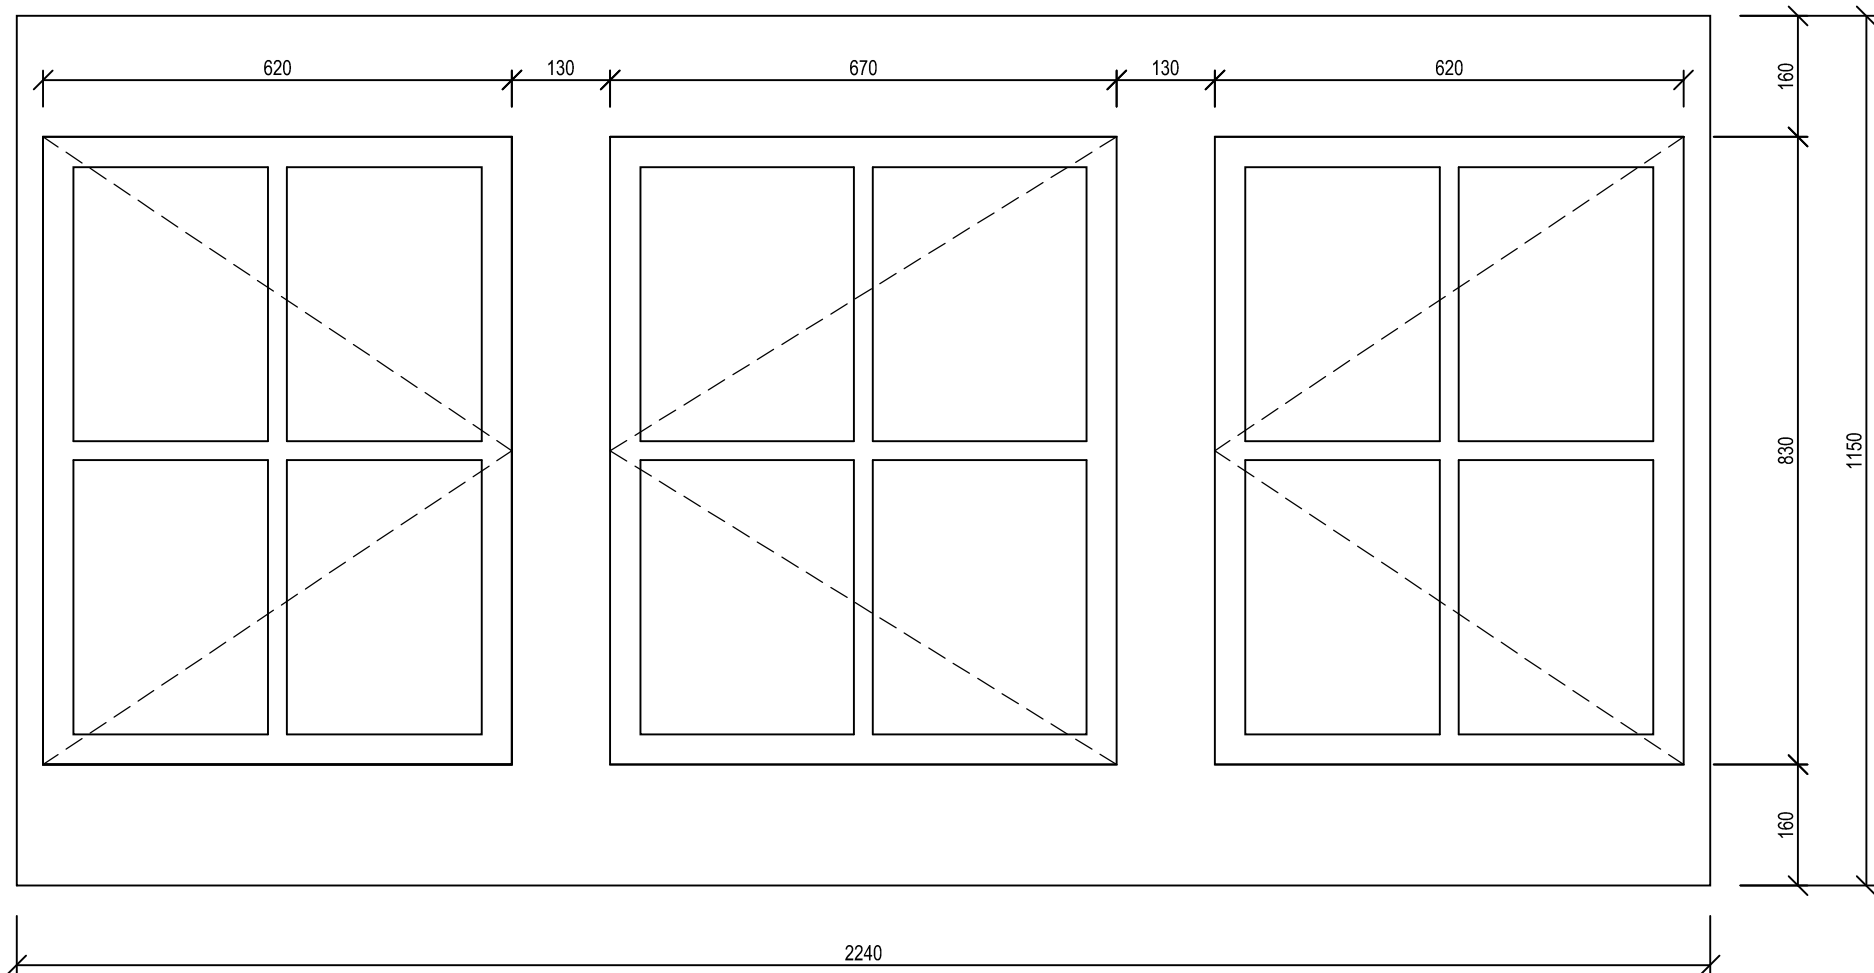

PŮDORYS (okna otevíravá ven)

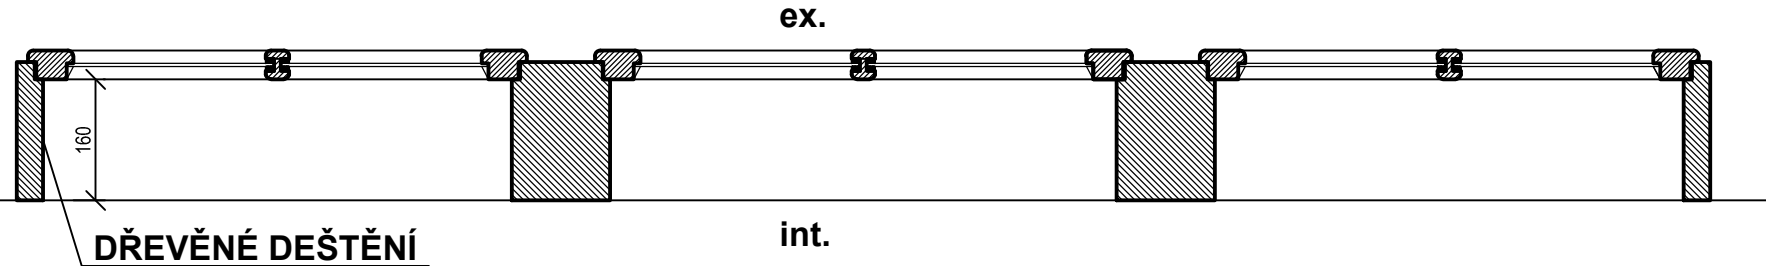

POZNÁMKA:

1. Před demontáží stávajících oken, zdokumentovat přesné rozměry, profilování a druh kování pro zpracování dílenské dokumentace,
2. Dodavatel je povinen zajistit dílenskou domunentaci, která bude odsouhlasena investorem a projektantem.
3. Detaily nepostižené touto dokumentací budou provedeny dle standardu určeného ostatními detaily.
4. Všechny položky zahrnují i kotvicí materiál.
5. Barva - dle investora, případně dle vyjádření NPÚ.
6. Součástí VV je projektová dokumetace včetně TZ.
7. Při provádění stavebních prací je nutné dodržovat technologické předpisy výrobců patřičných výrobků. Atypické detaily budou konzultovány s techniky konkrétních firem.

OKNO O5 - SCHÉMA M1:10
UMÍSTĚNÍ - VIKÝŘ "F", "G"