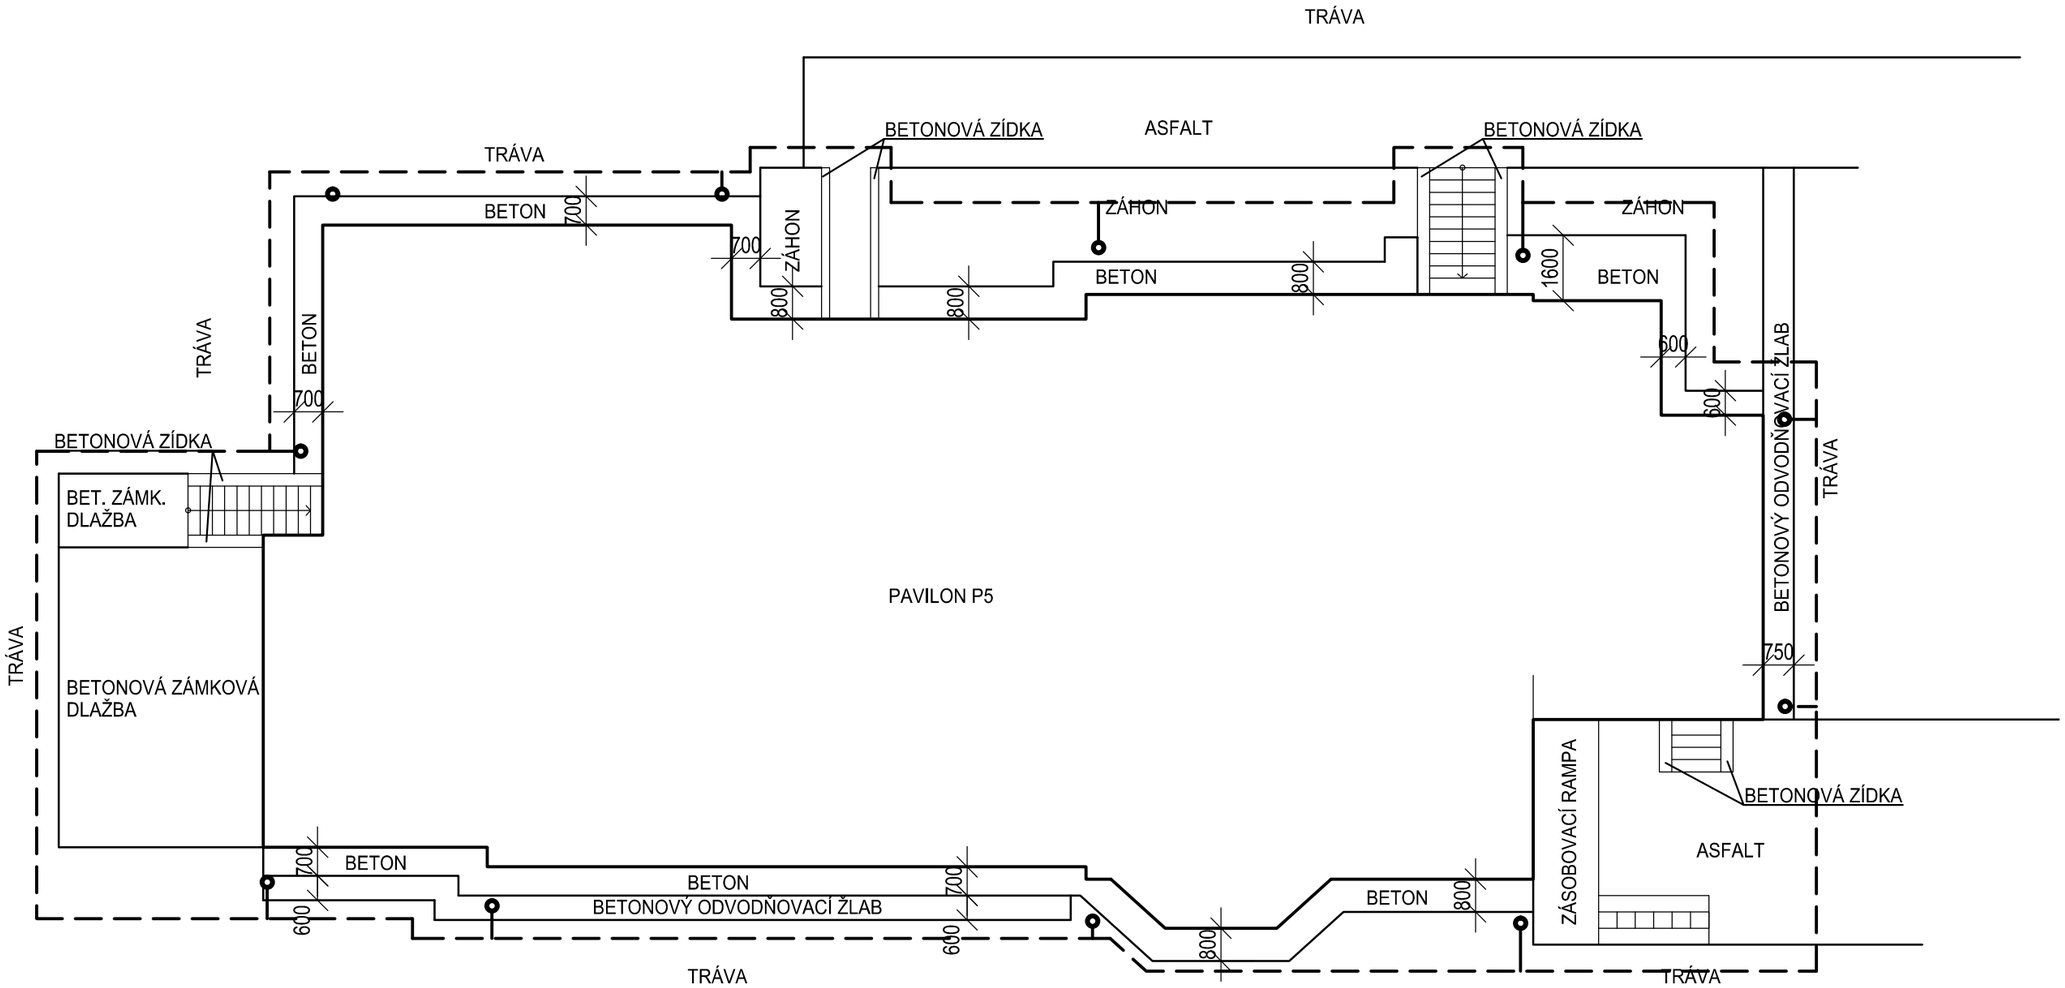

POZNÁMKA:

1.Demolice a zemní práce - v rámci provádění nového hromosvodu budou nutné výkopy okolo domu, které zasáhnou i do zpevněných ploch .
2. Betonové chodníčky v těsné blízkosti domu jsou z betonu různé kvality - někde je tenká rozrušená vrstva, jinde je celistvý beton v tl. cca 6-8 cm viditelný nad terénem.
3. Veškeré zpevněné plochy, které budou v rámci instalace hromosvodu narušeny budou zpětně vyspraveny v adekvátním povrchu a tloušťkách. Asfaltové plochy budou odpovídat kvalitě pojezdu malými nákladními auty.

LEGENDA

UZEMŇOVACÍ PÁSEK FeZn 30/4

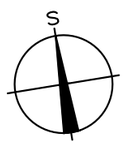

STAVBA: Rekonstrukce střešních plášťů pavilonu P5 a pavilonu 7 PN Bohnice	ARCHITEKTONICKÝ NÁVRH		
OBJEKT: SO 01 - Pavilon 5 — Ústavní 187, Praha 8, 181 00, p.č.460, k.ú. Bohnice	ZPRACOVATEL		
INVESTOR: Psychiatrická nemoc. Bohnice — Ústavní 91/7, Praha 8-Bohnice	Ing. Eva Bukovská		
	STUPEŇ	DATUM	MĚŘÍTKO
ZODPOVĚDNÝ PROJEKTANT: Ing. T. Bukovský — Šípková 1006, Šestajovice	Jednostupňový projekt	03/2022	1 : 150
	ČÁST DOKUMENTACE		ČÍS. VÝKRESU
VÝKRES: ZPEVNĚNÉ PLOCHY - schéma	D1.1.-ARCHITEKTONICKO STAVEBNÍ ŘEŠENÍ		10