

Z Á P I S

o budoucím předání a převzetí dokončené stavby „**Opatření na vodovodu na parc. č. 1077, Nová Ulice, Olomouc**“ do nájmu, provozování a údržby, sepsaný dne 21.5.2025. Tento zápis je vyhotoven jako podklad pro uzavření kupní smlouvy a jako příloha k dodatku ke smlouvě o nájmu, provozování a údržbě veřejného vodovodu a kanalizace ze dne 29.3.2000 v platném znění.

ČZP nahrazeného vodovodu (MOVO): 2074
 ČZP nahrazeného vodovodu (SMOI): V13058

Přítomni:

Za investora:

Simplon Invest alfa s.r.o., tř. Kosmonautů 1338/1c, 779 00 Olomouc:
 zastoupená
 jednatelem

Ing. arch. Jaroslav Neischl

Za budoucího vlastníka:

statutární město Olomouc
 zastoupené odborem majetkoprávním MMOI

Za budoucího provozovatele:

MORAVSKÁ VODÁRENSKÁ, a.s.
 zastoupená provozně technickým útvarem:

a) Označení a popis předmětu přijímacího jednání

Předmětem tohoto zápisu je budoucí předání a převzetí dokončené stavby „**Opatření na vodovodu na parc. č. 1077, Nová Ulice, Olomouc**“.

Místo stavby: k.ú. Nová Ulice
 Stavebník (investor): Simplon Invest alfa s.r.o., tř. Kosmonautů 1338/1c, 779 00
 Olomouc
 Datum zahájení: 2025
 Datum ukončení: 03/2025

Projektant: Ing. Ivan Mička
 Zhotovitel (dodavatel): BORDOVSKÝ s.r.o., U panelárny 538/1, 779 00 Olomouc

Kolaudační souhlas na stavbu „**Opatření na vodovodu na parc. č. 1077, Nová Ulice, Olomouc**“, vydal Magistrát města Olomouce, odbor stavební, odd. dopravních a technických staveb a úřadů v dopravě dne 30.4.2025 pod č.j.: R/2025/70360.

Celková vstupní cena přijímané stavby vodovodu:	1.800.000,00 Kč
bez DPH	
Z toho	
Náhrada vodovodu DN 150 mm za DN 300 mm	800.000,00 Kč
Nový úsek vodovodu DN 300 mm	1.000.000,00 Kč
b) <u>Technický popis stavby:</u>	

Náhrada vodovodu DN 150 mm za DN 300 mm (ČZP MOVO – 2074, ČZP SMOI – V13058)) - v situaci zeleně

Stávající vodovod z LT DN 150 mm byl nahrazen vodovodem z TLT DN 300 mm s povrchovou ochranou DL 46,12 m (dle DSPS) v úseku mezi stávajícím vodovodem VTPa DN 300 mm v ul. Hraniční a odbočením k domu parc. č. st. 1325 na ul. Hraniční. Za místem napojení na stávající vodovod VTPa DN 300 mm je osazeno sekční šoupě v zavřené poloze. Před místem propojení s novým úsekem vodovodu DN 300 mm je osazen podzemní hydrant DN 80 a šoupě DN 300 mm. Před místem odbočení k domu parc. č. st. 1325 na ul. Hraniční je osazeno sekční šoupě DN 300 mm.

Na potrubí je uložen vytyčovací (signalizační) vodič pro možnost budoucího vytýčení. Výstražná fólie pro vodovodní potrubí v bílé barvě je uložena nad vrch potrubí.

Nový úsek vodovodu DN 300 mm – v situaci červeně

Za stávající manipulační šachtou u podchodu DN 1700 mm pod ul. I.P.Pavlova je na potrubí NTP TLT DN 300 mm (v majetku Vodovodu Pomoraví, svazku obcí) vsazena odbočka DN 300/300 mm s odbočením pod úhlem umožňujícím křížení (nadejítí) stávajícího potrubí VTPa DN 300 mm. V místě křížení (nadchodu) stávajícího potrubí VTPa DN 300 mm je osazen vzdušník DN 80, PN 16. Před vzdušníkem je osazeno sekční šoupě DN 300 mm. Za místem křížení je umístěna nová prefabrikovaná vodoměrná šachta 2,76 x 2,050 x 1,8 m s litinovým uzamykatelným poklopem. Ve VŠ je umístěno šoupě DN 300 mm a obtokové potrubí DN 100 mm s vodoměrem a šoupátky před a za vodoměrem. Za VŠ je vodovod propojen s nahrazeným vodovodem DN 300 mm. Celková délka nového úseku vodovodu DN 300 mm vč. úseku ve VŠ (2,26 m) je 12,52 m.

Na potrubí je uložen vytyčovací (signalizační) vodič pro možnost budoucího vytýčení. Výstražná fólie pro vodovodní potrubí v bílé barvě je uložena nad vrch potrubí.

Rekapitulace délek

Náhrada vodovodu DN 150 mm za DN 300 mm

TLT DN 300 DL 46,12m

Nový úsek vodovodu DN 300 mm

TLT DN 300 DL 12,52m

c) Seznam nemovití (čísel popisných), které jsou napojeny na vodovod.

Na vodovod nejsou napojeny vodovodní přípojky.

d) Seznam pozemků nebo staveb, na nichž nebo pod nimiž se vodovod nachází

Vodovod

parc. č.	druh p.	využití	k.ú.	č.LV	vlastník
1077	Ost.plocha	Ost.kom.	Nová Ulice	10001	Statutární město Olomouc, Horní náměstí 583, 77900 Olomouc

e) Soupis zjištěných vad a nedodělků

Nejsou.

e) Délka záruční lhůty a odstraňování záručních vad

Záruční doba na stavbu vodovodu v trvání 2 let od převzetí prací končí 31.3.2027. Pokud během záruční doby vzniknou vady, na které se záruka vztahuje, zajistí jejich odstranění investor na základě písemného oznámení budoucího provozovatele.

f) Předání dokumentace

Dnešním dnem má budoucí provozovatel k dispozici následující technicko provozní dokumentaci:

Předání dokumentace.

1. DSPS vodovodu
2. Zaměření skutečného stavu vodovodu odpovědným geodetem v systému S-JTSK – tisk + digitálně ve formátu dgn, .pdf, .txt,
3. Zápis o předání a převzetí díla mezi zhotovitelem a objednatelem
4. protokol o tlakové zkoušce vodovodu
5. povolení k trvalému užívání stavby ze dne 30.4.2025, č.j.: R/2025/703607
6. stavební povolení
7. Zpráva o kontrole požárního vodovodu
8. zpráva o funkčnosti identifikačního vodiče vodovodu
9. Rozbor odebraného vzorku vody
10. Údaje o pořizovací ceně vodovodu
11. Certifikáty, prohlášení o shodě, atesty na použité materiály
12. Kopie SD
13. Kopie budoucí kupní smlouvy
14. Vyjádření správců IS

g) Prohlášení budoucího provozovatele o převzetí dokončené stavby

Pověřený zástupce MOVO, a.s. prohlašuje, že tato společnost převezme výše uvedenou dokončenou stavbu „**Opatření na vodovodu na parc. č. 1077, Nová Ulice, Olomouc**“, do nájmu provozování a údržby uzavřením dodatku ke smlouvě o nájmu, provozování a údržbě veřejného vodovodu ze dne 29.3.2000 v platném znění.

Tento zápis bude přílohou k dodatku ke smlouvě.

Za investora

Ing. arch. Jaroslav Neischl

Za statutární město Olomouc
Odbor majetkoprávní MMOI


Za MOVO, a.s.

Rozdělovník: statutární město Olomouc, odbor majetkoprávní MMOI
MOVO, a.s.
Investor

- 2 x
- 1 x
- 1 x

Přílohy:

Kolaudační souhlas
Situace vodovodu

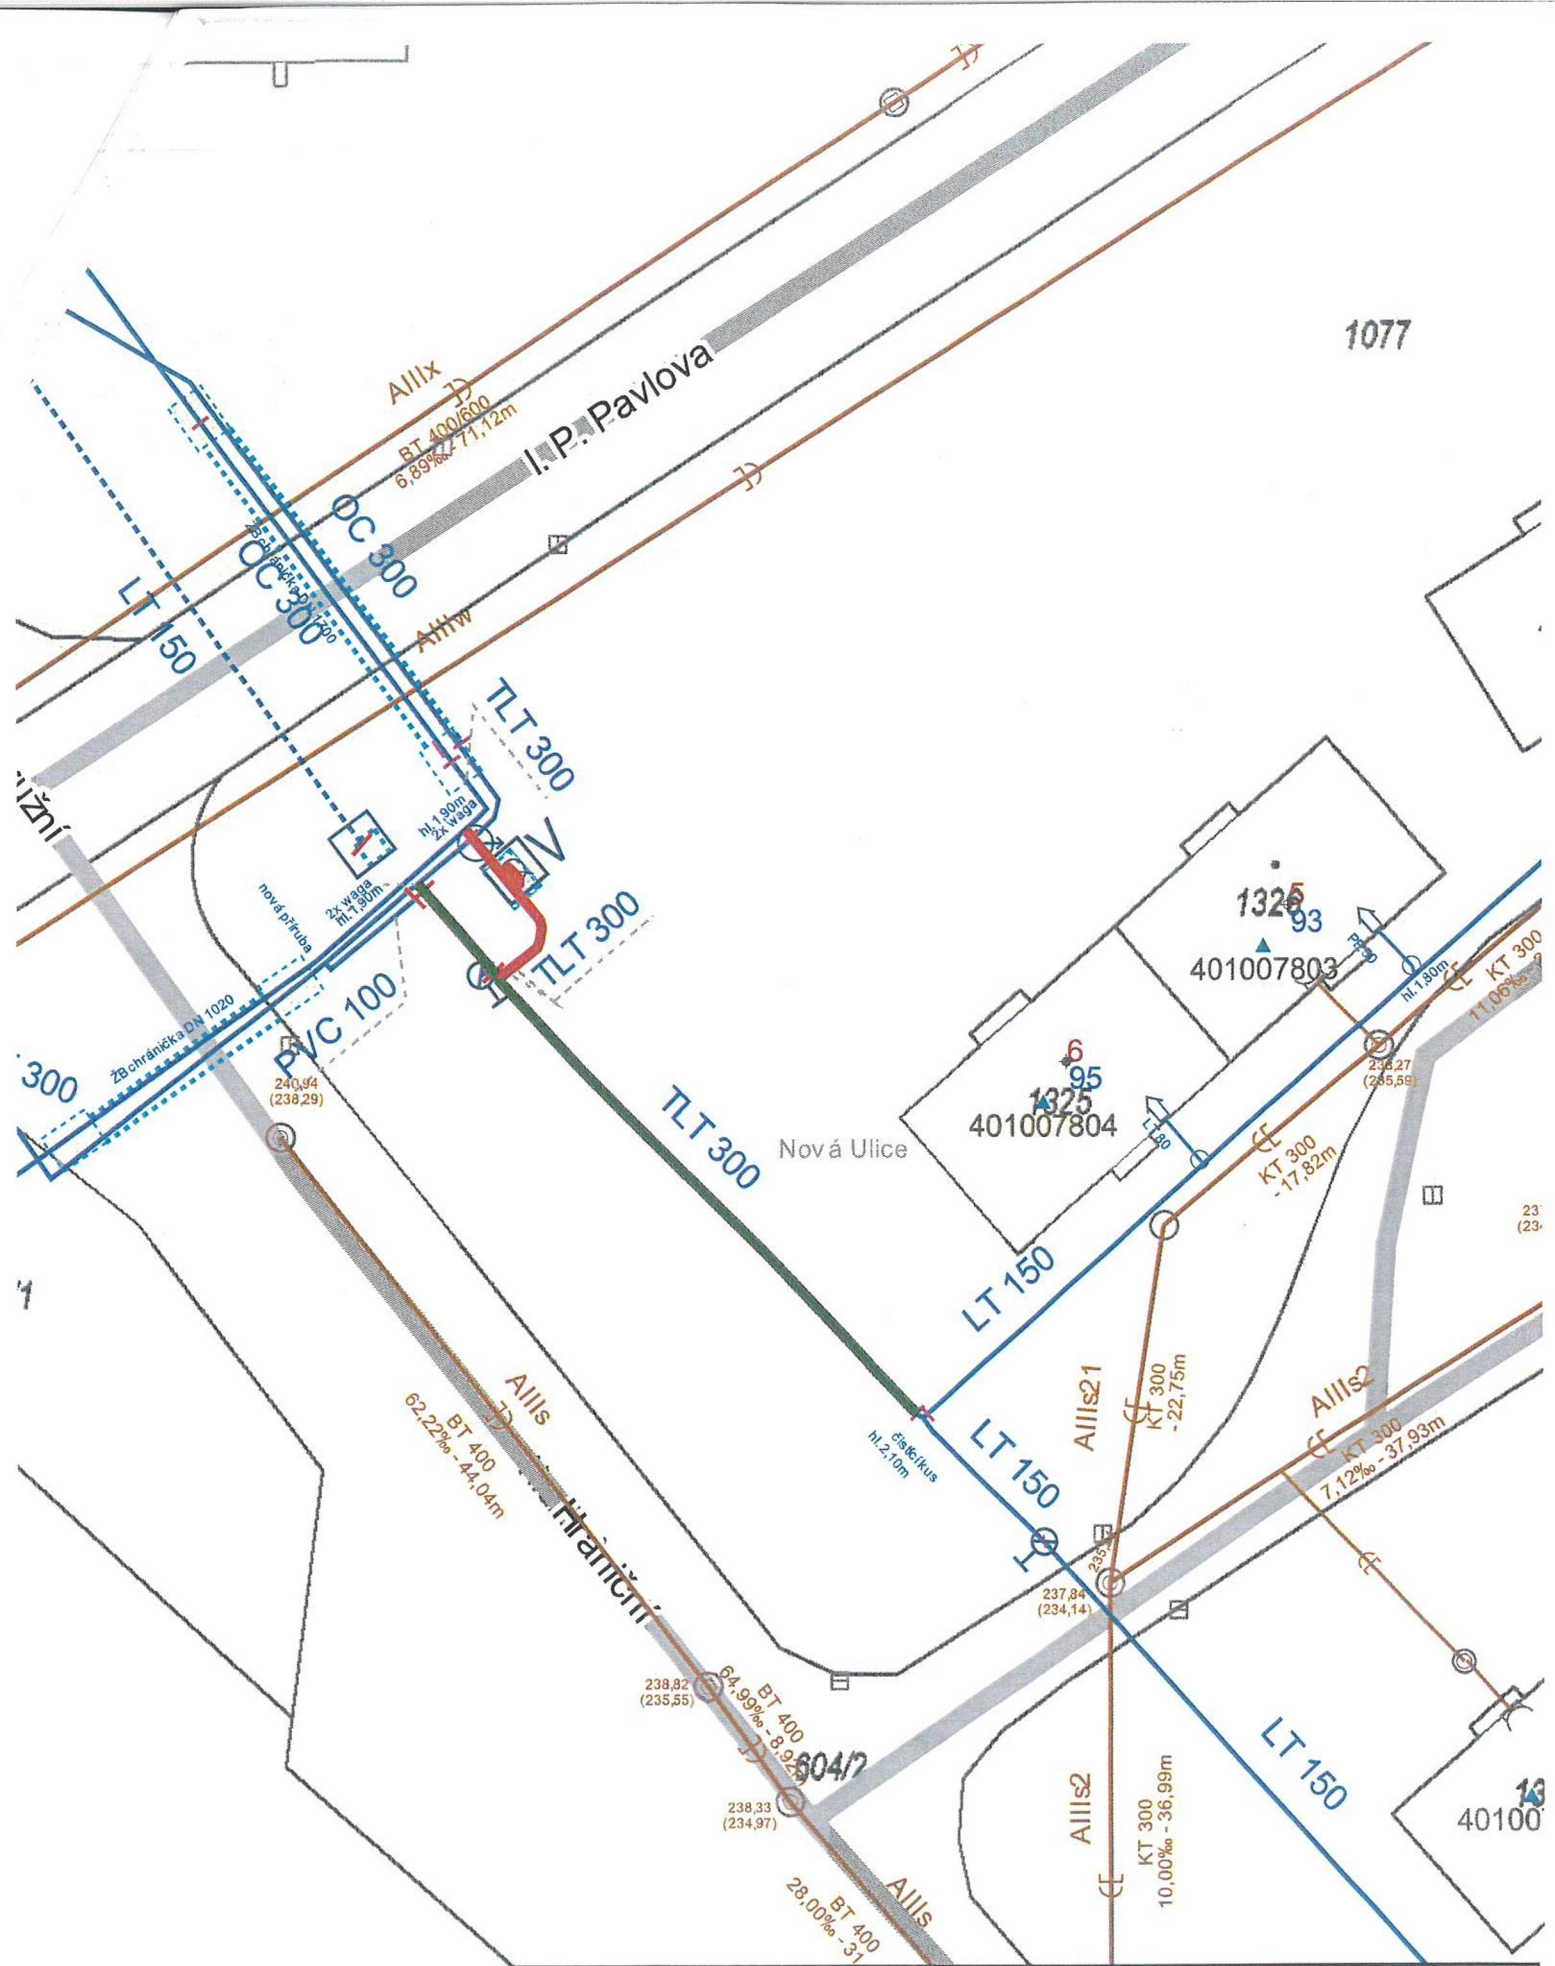

MORAVSKÁ VODÁRENSKÁ, a.s.
 Polohopis není kopie katastrální mapy
 Zakresleny jsou pravděpodobné průběhy sítí a nadmořské výšky, které nelze použít pro
 návaznou výstavbu, pokud nebude jejich správnost ověřena měřením před zahájením
 stavebních prací

Popis:	Př_situace_zápis_V_simplon_alfa_I.P.Pavlova		
Vystavil:	██████ a	Dne:	21.5.2025
		Měřítko:	1:500