

Digitálně podepsal xxx
+01'00'

Datum: 2024.11.06 11:08:34



PROJEKTOVÁNÍ DOPRAVNÍCH STAVEB

PROJEKČNÍ KANCELÁŘ xxx

Vedoucí projektant	Zodpovědný projektant	Vypracoval	Schválil	Projekční kancelář xxx	
xxx	xxx	Projekční kancelář xxx	xxx	xxx	
Kraj : Plzeňský		Kat. území: Doubravka, Bukovec		Datum	9/2024
Objednatel: Statutární město Plzeň zastoupené SVS města Plzně				Účel	změna stavby před dokončením
Cyklostezka v místě bývalé železniční trati Chlumeck - Doubravka - změna stavby před dokončením				Číslo zakázky	22314
				Měřítko	
				Registrace - IČO	13890450
				Číslo přílohy	Číslo kopie
Obsah:				E1	
Záborový elaborát					

1. ZÁBORY POZEMKŮ-technická zpráva

Předmětem stavby je propojení oddělené stezky pro chodce a cyklisty, která bude vybudována u Chlumku na bývalém železničním tělese zrušeného úseku železniční trati č. 170 Plzeň - Praha, na Naučnou stezku Údolím Berounky. **Délka dělené stezky pro chodce a cyklisty je ve změně stavby před dokončením 1396,94m původní délka byla 1374,26m.**

Realizace stavby vyžaduje trvalé a dočasné zábory pozemků. Zábory pozemků jsou vyčísleny v příložené tabulce záborů a vykresleny v situaci v měřítku 1:1000.

Dočasné zábory mají délku trvání do 1 roku, týkají se pozemků, na kterých se stavba provádí a manipulačních ploch.

Výchozím podkladem pro zpracování záborového elaborátu byly katastrální mapy a informace o parcelách z KN.

Přesné určení výměr zabíraných pozemků bude součástí geometrického plánu, který bude proveden po skončení stavby.

V Plzni 9/2024

Ing. Škubalová

2. ZÁBOR POZEMKŮ DOTČENÝCH STAVBOU

Akce:

Cyklostezka v místě bývalé železniční trati - Chlumeck - Doubravka

Katastrální území:

Doubravka, 722677

Číslo LV	Jméno (název) a adresa	Rodné číslo IČO	Podíl	Způsob ochrany	Parcela		Výměra KN m ²	Využití pozemku	Druh pozemku	Zabírá se celkem	
					KN	ZE				Trvale	Dočasně
270	ČR, Správa železnic, státní organizace, Dlážděná 1003/7, Nové Město, 110 00 Praha 1				2653/16		8731	dráha	ostatní plocha	2727	0
270	ČR, Správa železnic, státní organizace, Dlážděná 1003/7, Nové Město, 110 00 Praha 1				2653/33		414	dráha	ostatní plocha	348	0
1	Statutární město Plzeň, náměstí Republiky 1/1, Vnitřní město, 301 00 Plzeň			ZPF	2439/1		7044		trvalý travní porost	370	0
1	Statutární město Plzeň, náměstí Republiky 1/1, Vnitřní město, 301 00 Plzeň				2480/2		5061	ostatní komunikace	ostatní plocha	0	118
270	ČR, Správa železnic, státní organizace, Dlážděná 1003/7, Nové Město, 110 00 Praha 1				2653/25		85	jiná plocha	ostatní plocha	62	0
270	ČR, Správa železnic, státní organizace, Dlážděná 1003/7, Nové Město, 110 00 Praha 1				2653/24		213	ostatní komunikace	ostatní plocha	13	0

TRVALÝ ZÁBOR CELKEM

3520

118

DOČASNÝ ZÁBOR CELKEM


3. SEZNAM SOUSEDNÍCH POZEMKŮ

Akce: **Cyklostezka v místě bývalé železniční trati - Chlumeck - Doubravka**

SO 101

Katastrální území: Doubravka, **722677**

Číslo LV	Jméno (název) a adresa	Parcela KN	Využití pozemku	Druh pozemku
270	ČR, Správa železnic, státní organizace, Dlážděná 1003/7, Nové Město, 110 00 Praha 1	2653/22	jiná plocha	ostatní plocha
1	Statutární město Plzeň, náměstí Republiky 1/1, Vnitřní Město, 30100 Plzeň	2436		orná půda
1	Statutární město Plzeň, náměstí Republiky 1/1, Vnitřní Město, 30100 Plzeň	2439/2		trvalý travní porost

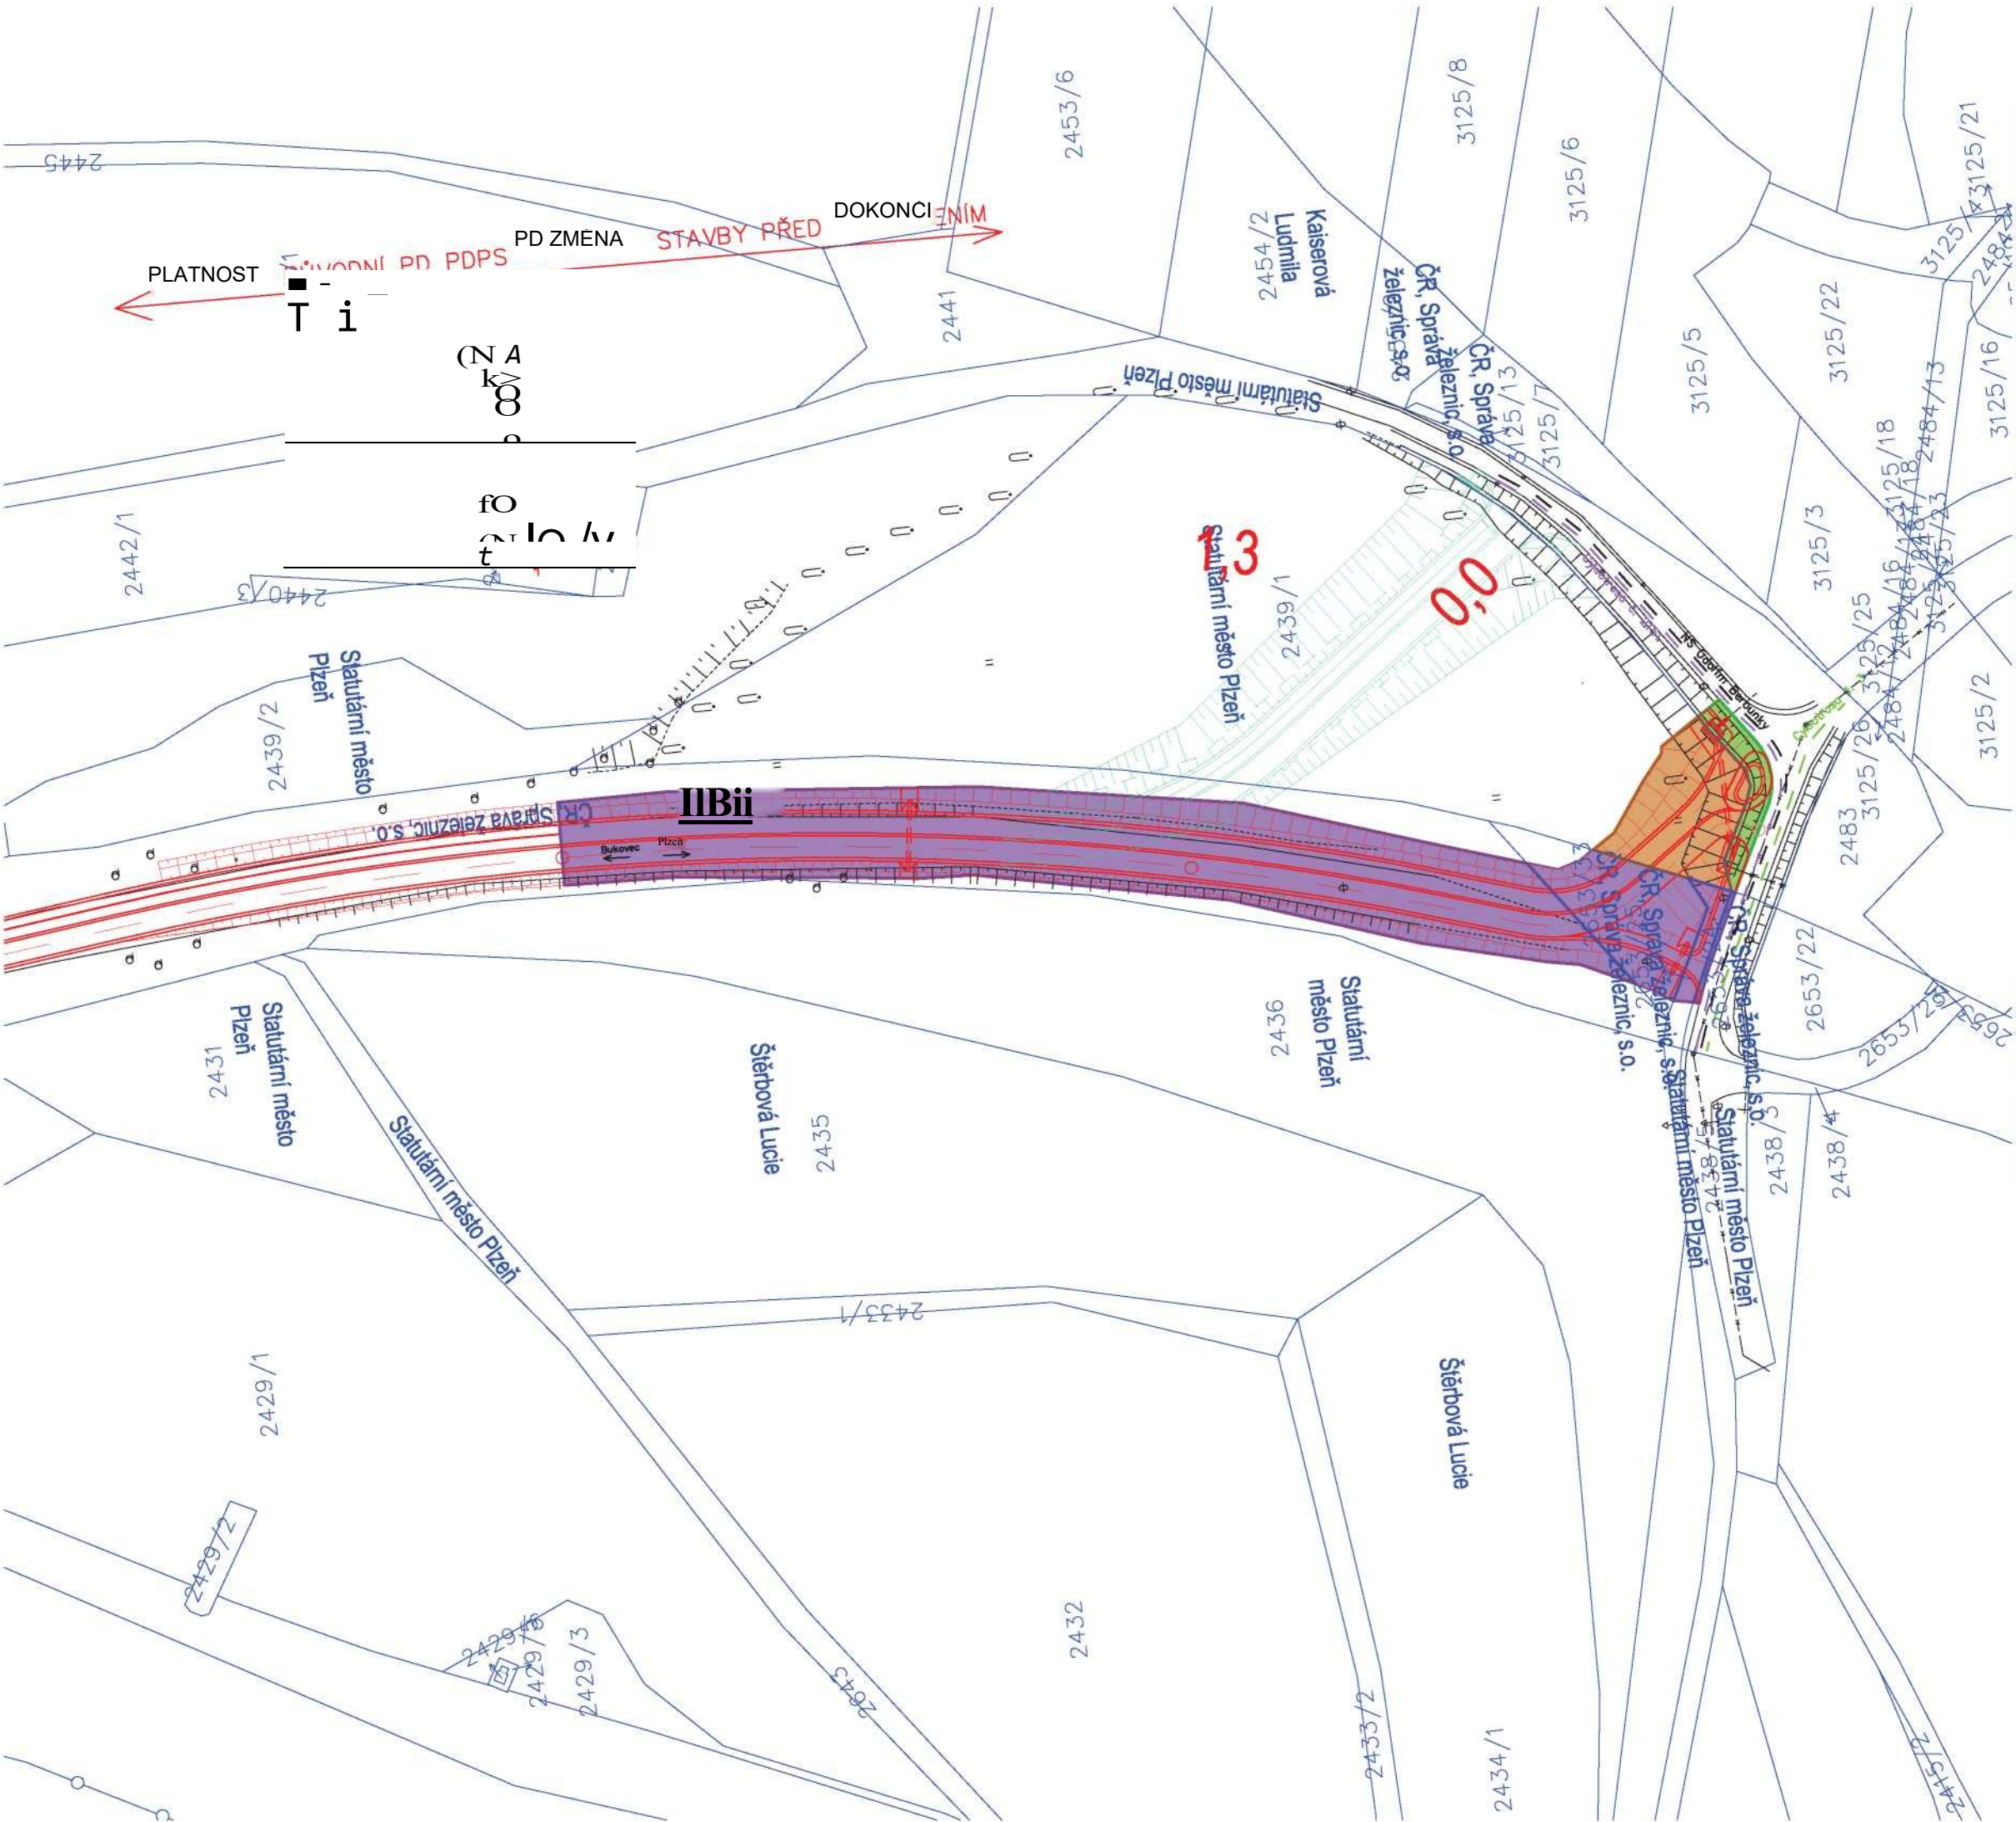

LEGENDA:

- TRVALÝ ZÁBOR - SPRÁVA ŽELENIC S. O. DOČASNÝ
- ZÁBOR - STATUTÁRNÍ MĚSTO PLZEŇ TRVALÝ
- ZÁBOR - STATUTÁRNÍ MĚSTO PLZEŇ
- HRANICE KATASTRŮ
- SLOUČENÁ HRANICE



SŘ PROJEKTOVÁNÍ DOPRAVNÍCH STAVEB

Projekční kancelář xxx
xxx

souřadnicový systém S - JTSK				výškový systém B.p. v.	
VED. PROJEKTANT	ZODP. PROJEKTANT	VYPRACOVAL	SCHVÁLIL	Projekční kancelář xxx	
xxx	xxx	xxx	xxx		
KRAJ: Plzeňský	KAT.ÚZEMÍ: Bukovec, Doubravka			FORMÁT	
OBJEDNATEL: Statutami město Plzeň zastoupené SVS města Plzně				DATUM	9/2024
AKCE Cyklostezka v místě bývalé železniční trati - Chlumek - Doubravka - změna stavby před dokončením				ÚCEL	změna stavby před dokončením
				CIS. ZAKAZKY	22314
				MĚŘITKO	1:1000
OBSAH SITUACE ZÁBORŮ				CIS. VYKRESU	CIS. KOPIE
				4	