


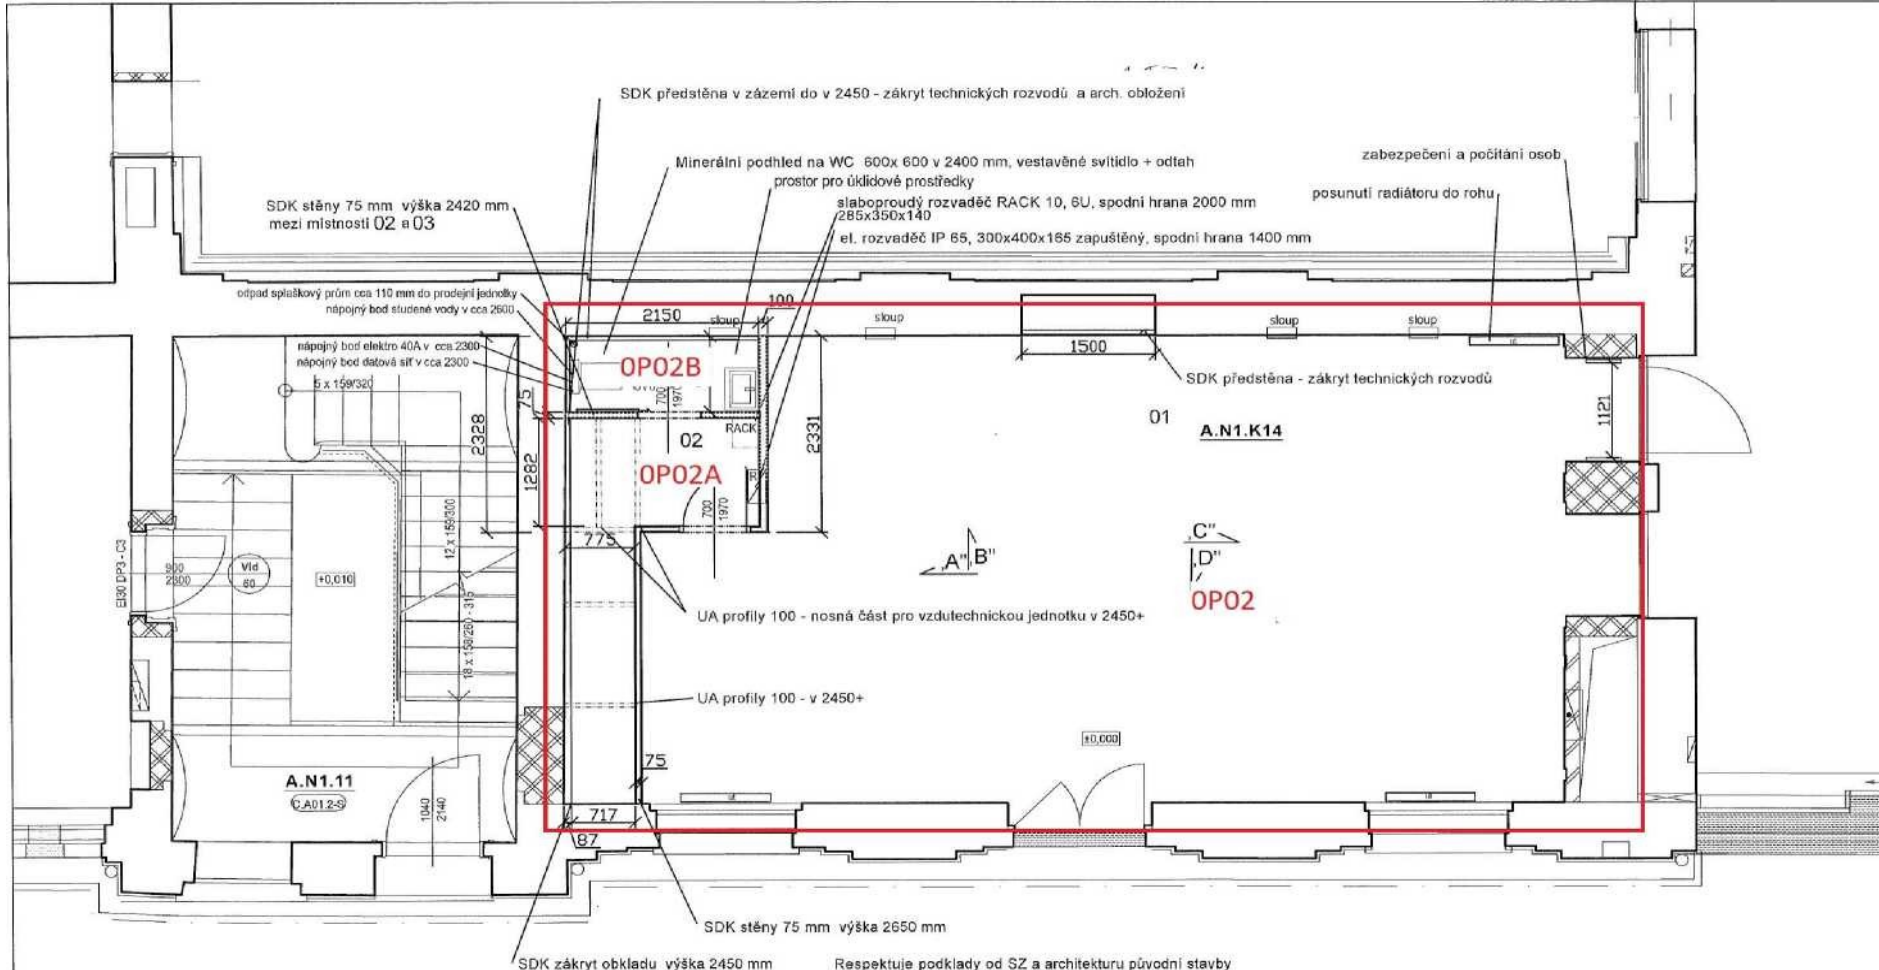

Projektant si uvědomuje, že objekt je kulturní památka a veškeré úpravy jsou v souladu s původní stavbou z roku 1907. Cca 10 pracovních dnů před realizací nutné doměřit napojovací body a přeměřit stavbu - dodavatelé nájemce SDK přičky na podlahu lepené přes pryžovou podložku - zachování dlažby

ING.ARGH. MILOŠ MACHAČ

ČKA0402

označ	název	plocha	podlaha	strop
1	prodejna	57,82 m ²	dlažba	žel.bet.OC
2	zázemí- šatna, sklad	5,38 m ²	dlažba	žel.bet.OC
3	sociální zázemí personál	1,93 m ²	dlažba	minerál

Barevnost stěn a stropů, oken a obkladu bude určena v průběhu výstavby - 10 pracovních dnů před předáním jednotky nájemci

Majitel objektu zajistí přívod a odtah vzduchu do venkovního prostředí a umístění venkovní klimatizační jednotky - projekt SUDOP 11/2022

Je nutné respektovat historické detaily prostoru - obklady stěn, vykládky, řešení stropu