

Krycí list ZBV

Název Stavby dle SoD:

**III/1025 Bojov- Klíнец, rekonstrukce silnice STAVBA 1- silnice
III/1025 a III/0042 Jíloviště- Líšnice**

Název stavebního objektu/provozního souboru (SO/PS):

Osvětlení přechodů

Číslo SO/PS /

/ pořadí Změny SO/PS:

432 / 01

Číslo ZBV:

7

Objednatel:

Krajská správa a údržba silnic Středočeského kraje, příspěvková organizace

Zborovská 81/11, 150 21 Praha 5 - Smíchov

IČ: 00066001

Obec Klíнец

Klíнец 138, 252 10 Mníšek pod Brdy

IČ: 00640719

Zhotovitel:

SILNICE GROUP a.s.

Na Florenci 2116/15, 110 00 Praha 1 - Nové Město

IČ: 62242105

Rekapitulace ZBV č. 7 dle Skupin 1, 2, 3, 4, 5

ZBV č./ Skupina	Cena navrhovaných Změn záporných	Cena navrhovaných Změn kladných	Cena navrhovaných Změn záporných a Změn kladných celkem
7.1	0,00	0,00	0,00

ZBV č./ Skupina	Cena navrhovaných Změn záporných	Cena navrhovaných Změn kladných	Cena navrhovaných Změn záporných a Změn kladných celkem
7.2	0,00	0,00	0,00

ZBV č./ Skupina	Cena navrhovaných Změn záporných	Cena navrhovaných Změn kladných	Cena navrhovaných Změn záporných a Změn kladných celkem
7.3	0,00	0,00	0,00

ZBV č./ Skupina	Cena navrhovaných Změn záporných	Cena navrhovaných Změn kladných	Cena navrhovaných Změn záporných a Změn kladných celkem
7.4	0,00	0,00	0,00

ZBV č./ Skupina	Cena navrhovaných Změn záporných	Cena navrhovaných Změn kladných	Cena navrhovaných Změn záporných a Změn kladných celkem
7.5	-88 506,46	123 454,38	34 947,92

ZBV č./ SUMA	Cena navrhovaných Změn záporných	Cena navrhovaných Změn kladných	Cena navrhovaných Změn záporných a Změn kladných celkem
7	-88 506,46	123 454,38	34 947,92

Části ZBV se číslovají číslem ZBV, za kterým je tečka a index udávající číslo Skupiny.

Stejný systém číslování se používá pro jednotlivé Změnové listy (02)

a pro Rozpis ocenění změn položek (04).

ZBV - krycí list

Změnový list

Název Stavby dle SoD:

III/1025 Bojov- Klíneec, rekonstrukce silnice STAVBA 1- silnice III/1025 a III/0042 Jíloviště- Líšnice

Číslo SO/PS /
/ pořadí Změny SO/PS:

432 / 01

Číslo ZBV / Skupina změny:

7 . 5

Název stavebního objektu/provozního souboru (SO/PS):

Osvětlení přechodů

Strany smlouvy o dílo S-2951/00066001/2023 na realizaci uvedené Stavby uzavřené dne 24.11.2023 (dále jen Smlouva):

Objednatel: Krajská správa a údržba silnic Středočeského kraje, příspěvková organizace se sídlem Zborovská 81/11, 150 21 Praha 5, Smíchov

Obec Klíneec, Klíneec 138, 252 10 Mníšek pod Brdy

Zhotovitel: SILNICE GROUP a.s., Na Florenci 2116/15, 110 00 Praha 1 - Nové Město

Přílohy Změnového listu:

1. Krycí list	1	počet listů
2. Změnový list	2	počet listů
3. Zápis o projednání ocenění soupisu prací	1	počet listů
4. Rozpis ocenění Změn položek	1	počet listů
5. Přehled zařazení změn do Skupin	1	počet listů
6. Přehled dokladů	1	počet listů
7. Soupis prací SO po všech změnách	8	počet listů
Další doklady dle přehledu dokladů	13	počet listů

Příjemce

Objednatel
Zhotovitel
Projektant (AD)
Stavební dozor
Supervize

Iniciátor Změny: Objednatel

Předmět Změny: Změny na veřejném osvětlení

Název (dílčí) Změny: Změny na veřejném osvětlení

Popis a zdůvodnění Změny:

V průběhu realizace stavby (srpen 2024), byl Zhotovitel veřejného osvětlení vyzván ze strany zástupce Objednatele č. 2 (starostka obce Klíneec) k provedení změn na veřejném osvětlení. Konkrétně se u SO 432 jednalo o změnu způsobu krytí trasy kabelového vedení s tím, že došlo k použití chrániček kabelů, odstranění přípojkové skříně a změně druhu svítidel. Došlo k sjednocení druhu svítidel po celé obci, čímž pro správce VO do budoucna bude údržba svítidel mnohem jednodušší.

Dne 30.08.2024 poslala společnost Sunnymont (subdodavatel VO) paní starostce obce Klíneec podklady ke změnám tras a světelný výpočet svítidel na základě předchozí domluvy. Paní starostka všechny změny odsouhlasila. Taktéž AD zkontroloval změny a světelný výpočet a odsouhlasil změny. Zhotovitel po konci stavby připravil rozdílový rozpočet Změny na stavebním objektu, z kterého bylo poznat objem méněprací a víceprací.

Souhlasené vyjádření AD a TDS je součástí přílohy této Změny během výstavby.

Uvedená změna je hodnocena jako změna nepodstatná a je zařazena do skupiny 5 - Práce de minimis dle čl. 12 Směrnice upřesňující provádění změn závazků dle zákona č. 134/2016 o zadávání veřejných zakázek - R-Sm-36.

Jedná se o Změnu vzniklou na základě požadavku Objednatele č.2 - obec K

Údaje v Kč bez DPH:

Cena navrhovaných Změn záporných	Cena navrhovaných Změn kladných	Cena navrhovaných Změn záporných a Změn kladných celkem	Součet absolutních hodnot Změn kladných a Změn záporných
-88 506,46	123 454,38	34 947,92	211 960,84

Technická pomoc Objednatele: jméno Bc. Martin Horešovský podpis

Podpis vyjadřuje souhlas se Změnou:

Zhotovitel (stavbyvedoucí): jméno Jan Hladký podpis

Projektant (autorský dozor): jméno Ing. Pavel Hrdina podpis

Stavební dozor:	jméno	Ing. Tomáš Kubát	podpis
Supervize (Regionální dotační kancelář):	jméno		podpis
Zástupce Objednatele odpovědný za cenové projednání změny:	jméno	Ing. Jaroslava Jurková	podpis
Zástupce Objednatele:	jméno	Šárka Balážová	podpis
Zástupce Objednatele č. 2:	jméno	Bc. Markéta Polívková	podpis
Objednatel a Zhotovitel se dohodli, že u tohoto SO/PS, který je součástí uvedené Stavby, budou provedeny Změny, jež jsou podrobně popsány, zdůvodněny, dokladovány a oceněny v Dokumentaci této Změny. Tento Změnový list představuje Dodatek Smlouvy o dílo. Smlouva se mění v rozsahu upraveném v tomto Změnovém listu. V ostatním zůstávají práva a povinnosti Objednatele a Zhotovitele sjednané ve Smlouvě nedotčeny. Na důkaz toho připojují příslušné osoby oprávněné jednat jménem nebo v zastoupení Objednatele a Zhotovitele své podpisy.			
Objednatel (Oprávněná osoba):	jméno	Ing. Jan Fidler, DiS.	podpis
Objednatel č. 2 (Oprávněná osoba):	jméno	Bc. Markéta Polívková	podpis
Zhotovitel:	jméno	Ing. Petr Duchek	podpis

ZÁPIS

o projednání ocenění soupisu prací a ceny stavebního objektu/provozního souboru (SO/PS)
pro všechny skupiny - pro ZBV číslo: 7

Název Stavby:	III/1025 Bojov- Klínek, rekonstrukce silnice STAVBA 1- silnice III/1025 a III/0042 Jíloviště- Líšnice
Číslo SO/PS / číslo Změny SO/PS:	432 / 01
Název stavebního objektu/provozního souboru (SO/PS):	Osvětlení přechodů

Údaje v Kč bez DPH

Cena SO/PS dle Smlouvy
1 - zadat
352 077,32

Poznámka:

Cenu všech Změn záporných v předchozích Změnách na SO/PS a cenu navrhovaných Změn záporných na SO/PS je nutno zadávat se znaménkem mínus (-).

Cena SO/PS v předchozích ZBV:

Údaje v Kč bez DPH

	Cena všech Změn záporných v předchozích Změnách na SO/PS	Cena všech Změn kladných v předchozích Změnách na SO/PS	Cena SO/PS po všech předchozích Změnách	Rozdíl ceny SO/PS po všech předchozích Změnách a ve Smlouvě
2	3 - zadat	4 - zadat	5=1+3+4	6=5-1
stavební/montážní práce	0,00	0,00	352 077,32	0,00

Cena SO/PS v této ZBV a po této ZBV:

Údaje v Kč bez DPH

	Cena navrhovaných Změn záporných na SO/PS	Cena navrhovaných Změn kladných na SO/PS	Cena všech Změn kladných na SO/PS (předchozích a navrhovaných)	Cena všech Změn kladných na SO/PS k ceně SO/PS dle Smlouvy v %
7	8 - zadat	9 - zadat	10=4+9	11=10/1
stavební/montážní práce	-88 506,46	123 454,38	123 454,38	35,06%

Cena SO/PS po této ZBV:

Údaje v Kč bez DPH

	Cena všech Změn záporných na SO/PS (předchozích a navrhovaných)	Cena SO/PS po této Změně	Rozdíl ceny SO/PS po této Změně oproti ceně SO/PS dle Smlouvy	Rozdíl ceny SO/PS po této Změně oproti ceně SO/PS dle Smlouvy v %
12	13=3+8	14=1+13+10	15=14-1	16=15/1
stavební/montážní práce	-88 506,46	387 025,24	34 947,92	9,93%

Rozpis položek a cen Změny													
Název stavby dle SoD: III/1025 Bojov- Klíneč, rekonstrukce silnice STAVBA 1- silnice III/1025 a III/0042 Jíloviště- Líšnice Číslo a název SO/PS: SO 432 Osvětlení přechodů Číslo a název rozpočtu: SO 432 Osvětlení přechodů								ZMĚNA SOUPISU PRACÍ (SO/PS)					
								SO 432					
								Skupina změn 5					
Poř. č. pol.	Kód položky	Název položky	m.j.	Množství ve Smlouvě	Množství po Změně	Množství rozdílu	Cena za m.j. v Kč	Cena celkem ve Smlouvě v Kč	Změny záporné v Kč	Změny kladné v Kč	Cena celkem po Změně v Kč	Rozdíl cen celkem v Kč	Podíl cen celkem v %
1	2	3	4	5	6	7	8	9	10	11	12	13	14
15	702331	ZAKRYTÍ KABELŮ PLASTOVOU DESKOU/PÁSEM ŠÍŘKY DO 20 CM	M	34,505	0,000	-34,505	92,00	3174,46	-3174,46	0,00	0,00	-3174,46	-100,00%
23	743554	SVÍTIDLO VENKOVNÍ VŠEOBECNÉ LED, MIN. IP 44, PŘES 45 W	KUS	6,000	0,000	-6,000	12642,00	75852,00	-75852,00	0,00	0,00	-75852,00	-100,00%
24	743D12	SKŘÍŇ PŘÍPOJKOVÁ POJISTKOVÁ KOMPAKTNÍ PILÍŘOVÁ DO 63 A, DO 50 MM2, SE 3-4 SADAMI JISTÍCÍCH PRVKŮ	KUS	1,000	0,000	-1,000	9480,00	9480,00	-9480,00	0,00	0,00	-9480,00	-100,00%
		CELKEM POLOŽKY Z SOD						88506,46	-88506,46	0,00	0,00	-88506,46	-100,00%
33	743554R.N	SVÍTIDLO VENKOVNÍ VŠEOBECNÉ LED, MIN. IP 44, PŘES 45 W	KUS	0,000	6,000	6,000	19361,10	0,00	0,00	116166,60	116166,60	116166,60	100,00%
34	70221.N	KABELOVÁ CHRÁNIČKA ZEMNÍ DN DO 100 MM	M	0,000	69,000	69,000	105,62	0,00	0,00	7287,78	7287,78	7287,78	100,00%
		CELKEM NOVÉ POLOŽKY SO Z POLOŽEK SOD						0,00	0,00	123454,38	123454,38	123454,38	100,00%
		Celkem						88506,46	-88506,46	123454,38	123454,38	34947,92	100,00%

Odpovědný zástupce Objednatele i odpovědný zástupce Zhotovitele odsouhlasují skladbu měněných položek i nových položek, včetně jejich výměr, vyjadřujících předkládanou změnu.
 Potvrzují zároveň skutečné provedení prací a oprávněnost změny.

Za Zhotovitele: Jan Hladký (manažer VD Střed)

Za Objednatele: Ing. Tomáš Kubát (TDI)

Podpis:

Podpis:

PŘEHLED ZAŘAZENÍ ZMĚN DO SKUPIN

Název a evidenční číslo Stavby: III/1025 Bojov- Klinec, rekonstrukce silnice STAVBA 1- silnice III/1025 a III/0042 Jíloviště- Líšnice

1	Přijátá smluvní částka bez rezervy a DPH	40 438 508,29
2=1+19+20	Aktuální smluvní částka (cena stavby)	41 349 241,41
	Aktuální smluvní částka (cena stavby) včetně DPH	50 032 582,11
3=(2/1)*100	Procento změny Přijaté smluvní částky	102,25%
4=(25/1)*100	Sledování vyhrazených změn (Skupina 1)	0,00%
5=(28/1)*100	Sledování záměny položek (Skupina 2)	0,00%

6=32+30	Suma Změn kladných a Změn záporných Skupiny 3 a Skupiny 4	738 907,98
7=(6/1)*100	Sledování limitu 30 % - součet Skupiny 3 a Skupiny 4	1,83%
8=1*0,3	Zákonný limit 30 % pro Skupinu 3 a Skupinu 4	12 131 552,49

12=(1) ⁰ ,15	Limit	6 065 776,24
13=(39)/(1)	Sledování limitu v %	2,43%
14=ABS(37)+(38)	Hodnota skupiny 5	982 968,60

[illegible]

Poznámka: Formulář má informativní charakter a zobrazuje stav k datu předložení Změnového listu.

Přehled dalších dokladů

Číslo ZBV:	7
Název stavby:	III/1025 Bojov- Klínek, rekonstrukce silnice STAVBA 1- silnice III/1025 a III/0042 Jíloviště- Líšnice
Název stavebního objektu / provozního souboru (SO/PS):	Osvětlení přechodů
Číslo SO/PS / číslo změny SO/PS:	432 / 01

Doklad	počet listů
07 Soupis prací SO po změnách	8
08 Vyjádření AD ze dne 25.10.2024	1
09 Vyjádření Objednatele č. 2 (obec Klínek) ze dne 05.11.2024 a 10.01.2025	2
10 Vyjádření TDS obce Klínek ze dne 30.01.2025	1
11 Oznámení Zhotovitele ze dne 23.01.2025	2
12 Pokyn Objednatele ze dne 30.01.2025	1
13 Individuální kalkulace položky 743554R.N	1
14 Cenová nabídka SBD na svítidla VO ze dne 08.11.2024	1
15 Konkurenční cenové nabídky na svítidla VO	2
16 Situace SO 432 - úprava	2
Počet listů celkem	21

**SOUPIS PRACÍ****Stavba:** 232030 III/1025 Bojov - Klíнец, rekonstrukce silnice (obec)**Objekt:** SO 432 Osvětlení přechodů**Rozpočet:** SO 432 Osvětlení přechodů**Objednavatel:****Zhotovitel dokumentace:****Zhotovitel:** SILNICE GROUP a.s.**Základní cena:** 352 077,32 Kč**Cena celková:** 387 025,24 Kč**DPH:** 81 275,30 Kč**Cena s daní:** 468 300,54 Kč**Popis:****Vypracoval zadání:****Vypracoval nabídku:****Datum zadání:****Datum vypracování nabídky:** 19.07.2023



3.6.1.10

POLOŽKY SOUPISU PRACÍ

Stavba: 232030 III/1025 Bojov - Klíneč, rekonstrukce silnice (obec)
Objekt: SO 432 Osvětlení přechodů
Rozpočet: SO 432 Osvětlení přechodů

Poř.č.	Položka	Typ	Název	MJ	Počet MJ	J.cena	Celkem
1	015111		POPLATKY ZA LIKVIDACÍ ODPADŮ NEKONTAMINOVANÝCH - 17 05 04 VYTĚŽENÉ ZEMINY A HORNINY - I. TŘÍDA TĚŽITELNOSTI 9,278*1,8=16,700 [A]	T	16,700	1,00	16,70
2	02910		OSTATNÍ POŽADAVKY - ZEMĚMĚŘIČSKÁ MĚŘENÍ vytyčení nového VOzaměření skutečného provedení	KPL	1,000	5 120,00	5 120,00
3	02943		OSTATNÍ POŽADAVKY - VYPRACOVÁNÍ RDS	KPL	1,000	3 200,00	3 200,00
4	02944		OSTAT POŽADAVKY - DOKUMENTACE SKUTEČ PROVEDENÍ V DIGIT FORMĚ v digitální i tištěné formě	KPL	1,000	5 100,00	5 100,00
5	13173		HLOUBENÍ JAM ZAPAŽ I NEPAŽ TŘ. I pro rozpojovací skříň 0,9*0,5*0,8=0,360 [B] rozpojovací skříň	M3	0,360	1 080,00	388,80
6	131738		HLOUBENÍ JAM ZAPAŽ I NEPAŽ TŘ. I, ODVOZ DO 20KM základy stožárů 0,8*0,8*1,2*6=4,608 [A] základy stožárů	M3	4,608	1 080,00	4 976,64
7	13273		HLOUBENÍ RÝH ŠÍŘ DO 2M PAŽ I NEPAŽ TŘ. I kabelová rýha 35x80 cm 0,35*(0,8-0,2)*(4+19-9+9+17-6,5)=7,035 [A] kabelová rýha 0,35*0,8 0,6*(1,2-0,25)*(9+6,5)=8,835 [B] pro kabelový prostup 0,6*1,2 Celkem: A+B=15,870 [C]	M3	15,870	1 080,00	17 139,60
8	132738		HLOUBENÍ RÝH ŠÍŘ DO 2M PAŽ I NEPAŽ TŘ. I, ODVOZ DO 20KM	M3	4,670	1 080,00	5 043,60



3.6.1.10

POLOŽKY SOUPISU PRACÍ

Stavba: 232030 III/1025 Bojov - Klíнец, rekonstrukce silnice (obec)
Objekt: SO 432 Osvětlení přechodů
Rozpočet: SO 432 Osvětlení přechodů

Poř.č.	Položka	Typ	Název	MJ	Počet MJ	J.cena	Celkem
			kabelová rýha 35x80 cm 0,35*0,2*(4+19-9+9+17-6,5)=2,345 [A] kabelová rýha 0,35*0,8 0,6*0,25*(9+6,5)=2,325 [B] pro kabelový prostup 0,6*1,2 Celkem: A+B=4,670 [C]				
9	17120		ULOŽENÍ SYPANINY DO NÁSYPŮ A NA SKLÁDKY BEZ ZHUTNĚNÍ přebytečná zemina, složení na skládce 0,35*0,2*(4+19-9+9+17-6,5)=2,345 [A] kabelová trasa 0,6*0,25*(9+6,5)=2,325 [B] pro kabelový prostup 0,6*1,2 0,8*0,8*1,2*6=4,608 [C] základy stožárů základy stožárů Celkem: A+B+C=9,278 [D]	M3	9,278	512,00	4 750,34
10	17411		ZÁSYP JAM A RÝH ZEMINOU SE ZHUTNĚNÍM 0,35*(0,8-0,2)*(4+19-9+9+17-6,5)=7,035 [A] kabelová trasa 0,9*0,5*0,8=0,360 [B] rozpojovací skříň 0,6*(1,2-0,25)*(9+6,5)=8,835 [C] pro kabelový prostup 0,6*1,2 Celkem: A+B+C=16,230 [D]	M3	16,230	620,00	10 062,60
11	17581		OBSYP POTRUBÍ A OBJEKTŮ Z NAKUPOVANÝCH MATERIÁLŮ pískové lože 0,35*0,2*(4+19-9+9+17-6,5)=2,345 [A] kabel trasa	M3	2,345	415,00	973,18
12	18210		ÚPRAVA POVRCHŮ SROVNÁNÍM ÚZEMÍ srovnání kabelové rýhy po hutněném záhozu 0,35*(4+19+9+17)*0,05=0,858 [A] kabelová rýha	M3	0,858	255,00	218,79
13	272314		ZÁKLADY Z PROSTÉHO BETONU DO C25/30 základ stožárů VO, včenež pouzdra a chrániček na kabelbeton C25/30 - XF2 0,8*0,8*1,3*6=4,992 [A]	M3	4,992	7 925,00	39 561,60



3.6.1.10

POLOŽKY SOUPISU PRACÍ

Stavba: 232030 III/1025 Bojov - Klíneč, rekonstrukce silnice (obec)
Objekt: SO 432 Osvětlení přechodů
Rozpočet: SO 432 Osvětlení přechodů

Poř.č.	Položka	Typ	Název	MJ	Počet MJ	J.cena	Celkem
14	272315		ZÁKLADY Z PROSTÉHO BETONU DO C30/37 beton C30/37-XF4 0,8*0,8*0,1*6=0,384 [A]	M3	0,384	7 925,00	3 043,20
15	702331		ZAKRYTÍ KABELŮ PLASTOVOU DESKOU/PÁSEM ŠÍŘKY DO 20 CM červená (4+19-9+9+17-6,5)*1,03=34,505 [A]	M	34,505	92,00	3 174,46
ZBV:		ZBV 7	Změna svítidel a VO 34,505 - 34,505 = 0,0 m		-34,505		-3 174,46
aktuální množství					0,000		0,00
16	742H12		KABEL NN ČTYŘ- A PĚTIŽÍLOVÝ CU S PLASTOVOU IZOLACÍ OD 4 DO 16 MM2 kabel CYKY 4-Jx16 mm (4+19-9+9+17-6,5)*1,03=34,505 [A] v kabelovém loži 1,5*4+1,5*3=10,500 [B] do stožáru (skříně) (9+6,5)*1,3=20,150 [C] v kabelovém prostupu Celkem: A+B+C=65,155 [D]	M	65,155	238,00	15 506,89
17	742L12		UKONČENÍ DVOU AŽ PĚTIŽÍLOVÉHO KABELU V ROZVADĚČI NEBO NA PŘÍSTROJI OD 4 DO 16 MM2 kabelová koncovka pro 4-vodičové zakončení do 4x16 10=10,000 [A]	KUS	10,000	65,00	650,00
18	742L22		UKONČENÍ DVOU AŽ PĚTIŽÍLOVÉHO KABELU KABELOVOU SPOJKOU OD 4 DO 16 MM2	KUS	2,000	65,00	130,00



3.6.1.10

POLOŽKY SOUPISU PRACÍ

Stavba: 232030 III/1025 Bojov - Klínek, rekonstrukce silnice (obec)
Objekt: SO 432 Osvětlení přechodů
Rozpočet: SO 432 Osvětlení přechodů

Poř.č.	Položka	Typ	Název	MJ	Počet MJ	J.cena	Celkem
			kabelová spojka v místě nové rozpojovací skřínědodávka a montáž				
19	743141		OSVĚTLOVACÍ STOŽÁR PŘECHODOVÝ DÉLKY DO 8 M stožár přechod. osvětlovací 6m, vetknutý, bezpatic., ocel., třístupň., žár. zik., např. stožár PDC6-159/133/114dodávka a montáž vč. svorkovnice se svork. poj. 4A připojovací kabel svítidla CYKY 3x1,5. 6=6,000 [A]	KUS	6,000	16 730,00	100 380,00
20	743312		VÝLOŽNÍK PRO MONTÁŽ SVÍTIDLA NA STOŽÁR JEDNORAMENNÝ DÉLKA VYLOŽENÍ PŘES 1 DO 2 M žárově zinkovaný dl. 2,0m např. PDC - 2000/114 - dodávka a montáž 2=2,000 [A]	KUS	2,000	2 225,00	4 450,00
21	743313		VÝLOŽNÍK PRO MONTÁŽ SVÍTIDLA NA STOŽÁR JEDNORAMENNÝ DÉLKA VYLOŽENÍ PŘES 2 M žárově zinkovaný dl. 3,5m např. PDC - 3500/114 - dodávka a montáž	KUS	3,000	3 045,00	9 135,00
22	743313	A	VÝLOŽNÍK PRO MONTÁŽ SVÍTIDLA NA STOŽÁR JEDNORAMENNÝ DÉLKA VYLOŽENÍ PŘES 2 M žárově zinkovaný dl. 4,5m např. PDC - 4500/114 - dodávka a montáž	KUS	1,000	3 940,00	3 940,00
23	743554	A	SVÍTIDLO VENKOVNÍ VŠEOBECNÉ LED, MIN. IP 44, PŘES 45 W svítidlo s LED zdrojem světla, např. Phillips Luma BGP623dodávka a montáž 6=6,000 [A]	KUS	6,000	12 642,00	75 852,00
ZBV:		ZBV 7	Změna svítidel a VO 6 - 6 = 0 ks		-6,000		-75 852,00



3.6.1.10

POLOŽKY SOUPISU PRACÍ

Stavba: 232030 III/1025 Bojov - Klíneč, rekonstrukce silnice (obec)
Objekt: SO 432 Osvětlení přechodů
Rozpočet: SO 432 Osvětlení přechodů

Poř.č.	Položka	Typ	Název	MJ	Počet MJ	J.cena	Celkem
			aktuální množství		0,000		0,00
24	743D12		SKŘÍŇ PŘÍPOJKOVÁ POJISTKOVÁ KOMPAKTNÍ PILÍŘOVÁ DO 63 A, DO 50 MM2, SE 3-4 SADAMI JISTÍCÍCH PRVKŮ rozpojovací skříňvč. pojistkových spodků dodávka a montáž	KUS	1,000	9 480,00	9 480,00
	ZBV:	ZBV 7	Změna svítidel a VO 1 - 1 = 0 ks		-1,000		-9 480,00
			aktuální množství		0,000		0,00
25	747213		CELKOVÁ PROHLÍDKA, ZKOUŠENÍ, MĚŘENÍ A VYHOTOVENÍ VÝCHOZÍ REVIZNÍ ZPRÁVY, PRO OBJEM IN PŘES 500 DO 1000 TIS. KČ	KUS	1,000	3 200,00	3 200,00
26	75IG51		VEDENÍ UZEMŇOVACÍ NA POVRCHU Z FEZN DRÁTU DO 120 MM2 propojení stožáru a strojeného zemniče, drát FeZn pr. 10 mm, včetně svorek 1,5*6=9,000 [A]	M	9,000	96,00	864,00
27	75IG71		VEDENÍ UZEMŇOVACÍ V ZEMI Z FEZN DRÁTU PRŮMĚRU DO 10 MM FeZn pr. 10, včetně svorekdodávka a montáž (4+19+9+17)*1,03+1,5*6=59,470 [A]	M	59,470	96,00	5 709,12
28	78311		PROTIKOROZ OCHRANA OCEL KONSTR NÁTĚREM JEDNOVRST ochranný antikorozní nátěr spodní části osvětlovacích stožárů RENOLAK ALN) -vně i uvnitř 3,14*0,159*2*6=5,991 [A]	m 2	5,991	922,00	5 523,70
29	87614		CHRÁNIČKY Z TRUB PLAST DN DO 40MM	M	18,000	55,00	990,00



3.6.1.10

POLOŽKY SOUPISU PRACÍ

Stavba: 232030 III/1025 Bojov - Klíneč, rekonstrukce silnice (obec)
Objekt: SO 432 Osvětlení přechodů
Rozpočet: SO 432 Osvětlení přechodů

Poř.č.	Položka	Typ	Název	MJ	Počet MJ	J.cena	Celkem
			chránička HDPE/LDPE do základu stožáru, profil 40/33 1,5*2*6=18,000 [A]				
30	87627		CHRÁNIČKY Z TRUB PLASTOVÝCH DN DO 100MM chránička HDPE/LDPE 11/94 vč. zatahovacího lanka (9+6,5)*2=31,000 [A]	M	31,000	59,00	1 829,00
31	899522		OBETONOVÁNÍ POTRUBÍ Z PROSTÉHO BETONU DO C12/15 podkladní beton C12/15-X0 0,6*0,05*(9+6,5)=0,465 [A] silnice	M3	0,465	5 745,00	2 671,43
32	899524		OBETONOVÁNÍ POTRUBÍ Z PROSTÉHO BETONU DO C25/30 beton C25/30-XA1 (0,6*0,2-3,14*0,055*0,055*2)*(9+6,5)=1,566 [B]	M3	1,566	5 745,00	8 996,67
33	743554R.N		SVÍTIDLO VENKOVNÍ VŠEOBECNÉ LED, MIN. IP 44, PŘES 45 W	KUS	0,000	19 361,10	0,00
	ZBV:	ZBV 7	Změna svítidel a VO 6 ks		6,000		116 166,60
			aktuální množství		6,000		116 166,60
34	702211.N		KABELOVÁ CHRÁNIČKA ZEMNÍ DN DO 100 MM	M	0,000	105,62	0,00
	ZBV:	ZBV 7	Změna svítidel a VO 69 m (zaměření na stavbě)		69,000		7 287,78

3.6.1.10

POLOŽKY SOUPISU PRACÍ

Stavba:	232030	III/1025 Bojov - Klíneč, rekonstrukce silnice (obec)
Objekt:	SO 432	Osvětlení přechodů
Rozpočet:	SO 432	Osvětlení přechodů

[illegible]

Dávid Buxár

Od: Jan Hladký
Odesláno: úterý 5. listopadu 2024 14:08
Komu: Dávid Buxár
Předmět: Fwd: Výpočty Klíнец - Bojov rekonstrukce silnice veřejné osvětlení
Přílohy: ~WRD0002.jpg; image002.jpg; Světelný výpočet Klíнец - Bojov.pdf

Jan Hladký

Začátek přeposílané zprávy:

Od: Markéta Polívková
Datum: 5. listopadu 2024 v 13:35:58 SEČ
Komu: Jan Hladký

Předmět: Výpočty Klíнец - Bojov rekonstrukce silnice veřejné osvětlení

Dobrý den,

Obec Klíнец souhlasí se změnou a s cenovou nabídkou na vícepráce týkající se veřejného osvětlení.

Žádám o zpracování ZBV.

S pozdravem

Bc. Markéta Polívková
Obec Klíнец, starostka
Klíнец 138, 252 10 Mníšek pod Brdy
IČ: 00640719, DIČ CZ00640719

From: Hrdina Pavel Ing.- Pontex s.r.o.
Sent: Friday, October 25, 2024 6:46 PM
To: Markéta Polívková
Cc: Jan Hladký
Subject: Fwd: Fwd: Výpočty Klíнец - Bojov rekonstrukce silnice

Dobrý den,

info za AD níže.

S pozdravem

Hrdina

----- Přeposlaná zpráva -----

Předmět:Fwd: Výpočty Klíнец - Bojov rekonstrukce silnice

Datum:Fri, 25 Oct 2024 18:36:16 +0200

Od:Holeček Pavel

Komu:Hrdina Pavel - Pontex s.r.o.

Ahoj, komunikoval jsem s dodavatelem svítidel a ten mi poslal výpočet v příloze.

Za mě jsou svítidla OK a výpočet taky.

Přepošli prosím tuto informaci investorovi/zhotoviteli/násl. správci.

Nemám na ně kontakt.

Díky moc

Pavel

----- Přeposlaná zpráva -----

Předmět:Výpočty Klíнец - Bojov rekonstrukce silnice

Datum:Thu, 24 Oct 2024 16:26:11 +0200

Od:Filip Vaněk

Komu:

Dobrý den, pane inženýre,
níže zasílám výpočty a typy svítidel.

S pozdravem Filip Vaněk.

--

Ing. Filip Vaněk

Technický ředitel, jednatel společnosti

SATHEA VISION s.r.o. | www.sathea.cz

Studentská 541/3, 160 00 Praha 6

<~WRD0002.jpg>

<~WRD0002.jpg>

<~WRD0002.jpg>

<~WRD0002.jpg>

Dávid Buxár

Od:
Odesláno: pátek 10. ledna 2025 11:45
Komu: 'Jana Sovičková - Sunnymont'; Jan Hladký
Kopie: Libor Hudák; Dávid Buxár
Předmět: RE: VO Bojov - Klínek - úpravy

Dobrý den,

potvrzuji, že změna odpovídá předchozí dohodě.

S pozdravem

Bc. Markéta Morávková
Obec Klínek, starostka
Klínek 138, 252 10 Mníšek pod Brdy
IČ: 00640719, DIČ CZ00640719

From: Jana Sovičková - Sunnymont
Sent: Thursday, January 9, 2025 3:35 PM
To: 'Jan Hladký'
Cc:

Subject: FW: VO Bojov - Klínek - úpravy

Dobrý den, pane Hladký,
Přeposílám e-mail paní starostce – viz níže, kde jsme si potvrzovali část realizovaných změn.
Ty jsou zaneseny v přiložených situačních výkresech.
Dále příkládám potvrzení o změně svítidel (e-mail).

V tabulce ZBV jsou v posledních sloupečcích uvedeny detaily a forma dohody, na jejíž základu jsme změny provedly.
Měla jsem tam chybu v počtu demontovaných stožárů. Celkem byly 4, tzn. 1 x navíc oproti SoD.

Na dalších listech je detail víceprací a méněprací.

S pozdravem

Jana Sovičková

From: Markéta Polívková
Sent: Friday, August 30, 2024 1:00 PM
To: 'Jana Sovičková - Sunnymont'
Subject: RE: VO Bojov - Klínek - úpravy

Dávid Buxár

Od: TDS BOZP s.r.o.
Odesláno: čtvrtek 30. ledna 2025 9:33
Komu: Roman Vítner
Kopie: Jan Hladký; Dávid Buxár; Balážová Šárka;
Předmět: Re: III/1025 Bojov-Klínec - Oznámení Zhotovitele - ZBV 05, 06, 07 - SO 421, 431, 432 – Změna veřejného osvětlení

Dobrý den,

po konzultaci s paní starostkou nemáme k zaslanému návrhu žádné další připomínky.

Děkuji za možnost spolupráce.

S pozdravem,

Tomáš Kubát

Ing. Tomáš Kubát

TDS BOZP s.r.o.

Pravá 287/18

147 00 Praha 4 - Podolí

----- Původní e-mail -----

Od: Roman Vítner

Komu: Dávid Buxár

, Balážová Šárka

Kopie: Jan Hladký

Datum: 28. 1. 2025 15:22:24

Předmět: Re: III/1025 Bojov-Klínec - Oznámení Zhotovitele - ZBV 05, 06, 07 - SO 421, 431, 432 – Změna veřejného osvětlení

Dobrý den, pane Buxár,

posílám vyjádření TDI k ZBV č.5 a 6. Jen upřesňuji, že ZBV č.7 není v mé gesci a je tudíž třeba přepsat jméno TDI na rozdílovém rozpočtu u SO 432.

--

S přáním hezkého dne

Ing. Roman Vítner

IBH spol. s r.o.

Poděbradova 3178

272 01 Kladno

VÁŠ DOPIS ZN.:
ZE DNE:

NAŠE ZN.: 232027-2025-01-23

VYŘIZUJE: Ing. Dávid Buxár

TEL:

EMAIL:

MOBIL:

DATUM: 23. ledna 2025

**Krajská správa a údržba silnic
Středočeského kraje, příspěvková
organizace**

Šárka Balážová
Železárenská 1566
272 01 Kladno

Stavba (Dílo):

**III/1025 Bojov- Klínek, rekonstrukce silnice STAVBA 1
- silnice III/1025 a III/0042 Jíloviště - Lišnice**

Smlouva č. objednatele:

S-2951/00066001/2023

Související korespondence:

žádná

Související Pod-články Smlouvy:

6.7, 8.2

Oznámení Zhotovitele

Na základě níže uvedených skutečností, Vám tímto dopisem, podle SOD a jejího pod-čl. 6.7 a 8.2, oznamujeme vznik Změny během výstavby a nároku Zhotovitele na dodatečnou platbu za vícepráce.

Na stavebních objektech „SO 421 Přeložka přípojky nn TJ Klínek (Středočeský kraj)“, „SO 431 Přeložka veřejného osvětlení (Středočeský kraj)“ a „SO 432 Osvětlení přechodů (obec Klínek)“ stavby: „III/1025 Bojov-Klínek, rekonstrukce silnice STAVBA 1 – silnice III/1025 a III/0042 Jíloviště-Lišnice“ měl Zhotovitel realizovat veřejné osvětlení.

V průběhu realizace stavby (srpen 2024), byl Zhotovitel veřejného osvětlení vyzván ze strany zástupce Objednatele č. 2 (starostka obce Klínek) k provedení změn na veřejném osvětlení. Konkrétně se jednalo o změnu trasy, změnu druhu/typu svítidel, nový sloup včetně kabelové trasy a ochrany samotných kabelů chráničkami.

Důvodem změny druhu svítidel bylo sjednocení typu/druhu svítidel napříč celou obcí. Stejný typ svítidel zjednoduší obci následnou údržbu VO v budoucnu. Dále byl změněný způsob napojení trasy VO a doplněný sloup VO a kabeláž.

Dne 30.08.2024 poslala společnost Sunnymont (subdodavatel VO) paní starostce obce Klínek podklady ke změnám tras a upravený světelný výpočet VO. Paní starostka všechny změny odsouhlasila. Taktéž AD zkontroloval změny a světelný výpočet a odsouhlasil změny.

Zhotovitel po konci stavby připravil rozdílové rozpočty Změn na jednotlivých stavebních objektech, z kterých jde poznat objem méněprací a víceprací.

Položky všech Změn spadají do kategorie č. 5 – Změny de minimis. Změny nemění celkovou povahu veřejné zakázky (dle §222 odst. (4) zákona č. 134/2016 Sb.). Změny vznikly na základě požadavku Objednatele č.2 (obce Klínek).

V důsledku výše uvedeného, Zhotovitel žádá technický dozor o vydání vyjádření TDS a Objednatele o vydání Pokynu Objednatele k realizaci a zpracování změny během výstavby.

Příloha Oznámení Zhotovitele:

1. Souhlasy Objednatele č. 2 a Stanovisko AD
2. Rozdílové rozpočty SO 421, 431 a 432
3. Situace SO 431 – úprava
4. Situace SO 432 – úprava
5. Světelný výpočet VO

S pozdravem,

Krajská správa a údržba silnic Středočeského kraje, příspěvková organizace
150 21 PRAHA 5, Zborovská 11

SILNICE GROUP a.s.
Na Florenci 2116/15
110 00 Praha 1

Váš dopis značky/ze dne
232027-2025-01-23/23.01.2025

Naše značka

Vyřizuje/telefon
Š. Balážová

Kladno
30.01.2025

III/1025 Bojov - Klínek, rekonstrukce silnice STAVBA 1 - silnice III/1025 a III/0042
Jíloviště - Líšnice
ZBV č. 5, 6 a 7 - SO 421, 431 a 432 - změna veřejného osvětlení

Na základě oznámení zhotovitele stavby „III/1025 Bojov - Klínek, rekonstrukce silnice STAVBA 1 - silnice III/1025 a III/0042 Jíloviště - Líšnice“ ze dne 23.01.2025 dochází ke změně trasy, typu svítidel včetně nového sloupu (kabelové trasy s chráničkami).

Důvodem změny typu svítidel bylo sjednocení svítidel v celé obci Klínek za účelem následné údržby veřejného osvětlení. Změněný byl i způsob napojení trasy VO a doplněný sloup VO a kabeláž. Objednatel č. 2 (obec Klínek) navržené změny odsouhlasil. AD provedl kontrolu všech těchto změn včetně světelného výpočtu a odsouhlasil.

Krajská správa a údržba silnic Středočeského kraje, příspěvková organizace (dále jen KSÚS SK), jako správce a zároveň zástupce Středočeského kraje jako vlastníka silnic II. a III. tříd, tj. dotčené krajské komunikace č. III/0042 a č. III/1025, a jako zadavatele výše zmíněné stavby tímto vydává pokyn k realizaci dle zhotovitelem předloženého navrženého řešení a zároveň žádá zhotovitele o zpracování ZBV k této změně stavby, a to v souladu se zákonem o zadávání VŘ a příslušnou směrnicí KSÚS SK.

Přílohy: Oznámení zhotovitele ze dne 23.01.2025, souhlasy objednatele č. 2 (obec Klínek) a stanovisko AD, rozdílové rozpočty SO 421, 431 a 432, situace SO 431 - úprava, situace SO 432 - úprava, světelný výpočet VO

S pozdravem

FORMULÁŘ PRO KALKULACI CENY

kód položky	poř. č. pol.	popis	m.j.
743554R.N	33	SVÍTIDLO VENKOVNÍ VŠEOBECNÉ LED, MIN. IP 44, PŘES 45 W - SATHEON L-P 40W	KUS

MATERIÁL - HMOTY					
Číslo materiálu	Název materiálu	MJ	Spotřeba	Jedn. cena	Kč
CELKEM HMOTY - H					0,00 Kč

MZDY				
Číslo zaměstnání	Název zaměstnání	Počet Nh	Sazba	Kč
CELKEM MZDY - M				0,00 Kč

STROJE				
Číslo stroje	Název stroje	Počet Nh	Sazba	Kč
CELKEM STROJE - S				0,00 Kč

OSTATNÍ PŘÍMÉ NÁKLADY					
	Název	MJ	Počet	Sazba	Kč
1	Cenová nabídka SUNNYMONT ze dne 08.11.2024	KUS	1	17 601,00	17 601,00 Kč
CELKEM OSTATNÍ PŘÍMÉ NÁKLADY - OPN					17 601,00 Kč

Celkem - přímé náklady	17 601,00 Kč
Počet m.j.	1,00
Správní režie 5%, výrobní režie 0% a zisk 5%	1 760,10 Kč
Cena celkem za m.j. (bez DPH)	19 361,10 Kč

SUNNYMONT s.r.o.

NABÍDKA č. 23NA00026

Dodavatel: SUNNYMONT s.r.o. Hostomice 221 267 24 Hostomice pod Brdy IČ: 29008841 DIČ: CZ29008841 Nabídka č.: 23NA00026 Datum zápisu: 08.11.2024 Platno do: 8.3.2025	Odběratel: SILNICE GROUP a.s. Na Florenci 2116/15, 110 00 Praha 1 – Nové Město IČ / DIČ: 622 42 105 / CZ62242105					
Konečný příjemce:						
III/1025 Bojov - Klíneč, rekonstrukce silnice STAVBA 1 - silnice III/1025 a III/0042 Jíloviště – Líšnice; Realizace SO 421 Přeložka přípojky NN TJ Klíneč, SO 431 Přeložka veřejného osvětlení SO 432 Osvětlení přechodů– Dešťová kanalizace						
Označení dodávky	Množství Ks	J.cena	Sleva	Cena %DPH	DPH	Kč Celkem
SO 432 - SATHEON L-P 40W	6	17 601,00 Kč		21%	3 696,21 Kč	21 297,21 Kč
SO 431 - SATHEON L-U 50W	6	16 334,00 Kč		21%	3 430,14 Kč	19 764,14 Kč
Součet položek CELKEM K ÚHRADĚ		33 935,00 Kč			7 126,35 Kč	41 061,35 Kč
Vystavil: J.Šebek						

Název akce: Trubicová LED svítidla do obce Klíneč

Datum zápisu: 27.02.2025

popis v projektu	mj	počet	objednací kód	název	jednotková cena bez DPH a RP	cena celkem bez DPH
1.	ks	6	-	Trubicové LED svítidlo SATHEON L-P 40W	18 096,0 Kč	108 576,0 Kč
2.	ks	6	-	Trubicové LED svítidlo SATHEON L-U 50W	19 025,0 Kč	114 150,0 Kč

CENA CELKEM bez DPH

222 726,0 Kč

V Berouně dne: 27.02.2025

ELVITECH s.r.o.

Želivského 188

266 01 Beroun - Zavadilka

Česká republika / Czech Republic

ELVITECH 5

ELVITECH s.r.o.

Želivského 188, 266 01 Beroun Zavadilka

IČ: 06788840 DIČ: CZ06788840

Tel.: 00420 311 611 170

SOUPIS PRACÍ

Objekt:

Dodávka LED svítidel - Klíneč

Místo:

Datum: 04.03.2025

Zadavatel:

Projektant:

Uchazeč:

ELISS ELEKTRO, s.r.o. Králův Dvůr, Pod Hájem 324

Zpracovatel:

PČ	Typ	Kód	Popis	MJ	Množství	J.cena [CZK]	Cena celkem [CZK]	Cenová soustava
----	-----	-----	-------	----	----------	--------------	-------------------	-----------------

Náklady soupisu celkem

213 972,00

Dodávka LED svítidel - Klíneč

213 972,00

Elektroinstalace - silnoproud

SATHEON L-P 40W	ks	6	18 099,00	108 594,00
SATHEON L-U 50W	ks	6	17 563,00	105 378,00

ELISS Elektro, s.r.o.

Pod Hájem 324

267 01 Králův Dvůr

IČ: 26897790, DIČ: CZ28897790



15a, 15b, 47a, 47b, 86a, 86b

LEGENDA

projektované světelné místo (osvětlení přechodu)


- jmenovitá výška 6 m
- stožár žárově zinkovaný, typ: PDC6 - 159/133/114
- svítidlo s LED zdrojem světla (asymetr. charakteristika), 51W / 5700K / 7280lm např. PHILIPS BGP623, charakteristika DPR1
- betonový pouzdrový základ
- stožárová svorkovnice s řadovými svorkami
- 6 ks
- výložník
 - 47a: 3,5 m (typ PDC -3500/114)
 - 47b: 4,5 m (typ PDC -4500/114)
 - 86a: 3,5 m (typ PDC -3500/114)
 - 86b: 3,5 m (typ PDC -3500/114)
 - 15a: 2,0 m (typ PDC -2000/114)
 - 15b: 2,0 m (typ PDC -2000/114)



projektovaná trasa napájecího kabelu VO
- uložení do pískového lože
- krytí výstražnou fólií PVC červené barvy

POZNÁMKA

Před zahájením výkopových prací je nutné si vyžádat přesné vytyčení stávajících podzemních vedení jejich uživateli a provozovateli a zajistit si jejich dozor při provádění výkopových prací

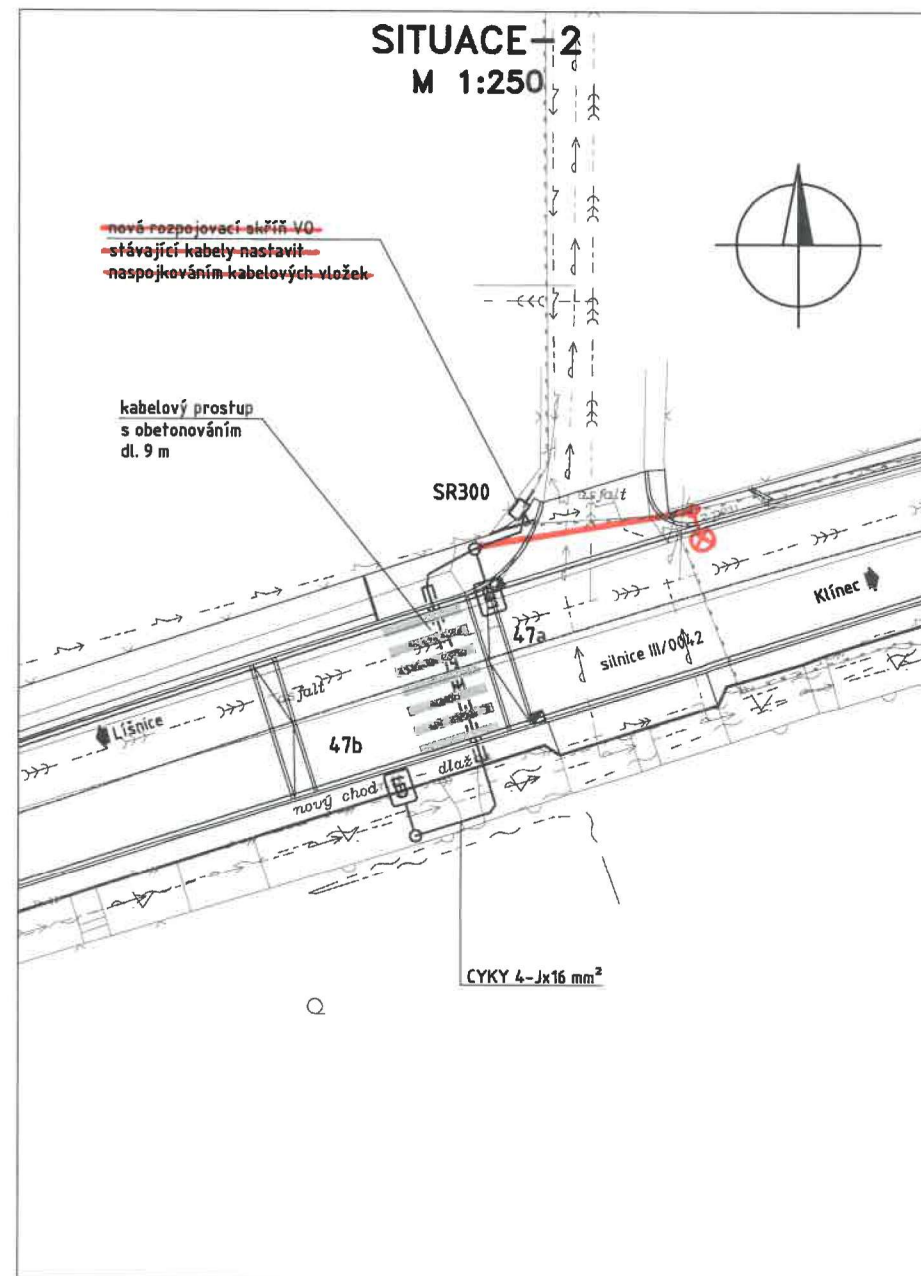

Č. přílohy
3

Akce: III/1025 BOJOV - KLÍNEC, REKONSTRUKCE SILNICE
Objekt: STAVBA 1 - SILNICE III/1025 A III/0042 JÍLOVISTÉ - LISNICE
Příloha: SO 432 - Osvětlení přechodů
SITUACE-2

PONTEX S.R.O.



15a, 15b, 47a, 47b, 86a, 86b


LEGENDA

projektované světelné místo (osvětlení přechodu)


- jmenovitá výška 6 m
- stožár žárově zinkovaný, typ: PDC6 - 159/133/114
- svítidlo s LED zdrojem světla (asymetr. charakteristika), 51W / 5700K / 7280lm např. PHILIPS BGP623, charakteristika DPR1
- betonový pouzdrový základ
- stožárová svorkovnice s řadovými svorkami
- 6 ks
- výložník
- 47a: 3,5 m (typ PDC -3500/114)
- 47b: 4,5 m (typ PDC -4500/114)
- 86a: 3,5 m (typ PDC -3500/114)
- 86b: 3,5 m (typ PDC -3500/114)
- 15a: 2,0 m (typ PDC -2000/114)
- 15b: 2,0 m (typ PDC -2000/114)

projektovaná trasa napájecího kabelu VO

- uložení do pískového lože
- krytí výstražnou fólií PVC červené barvy

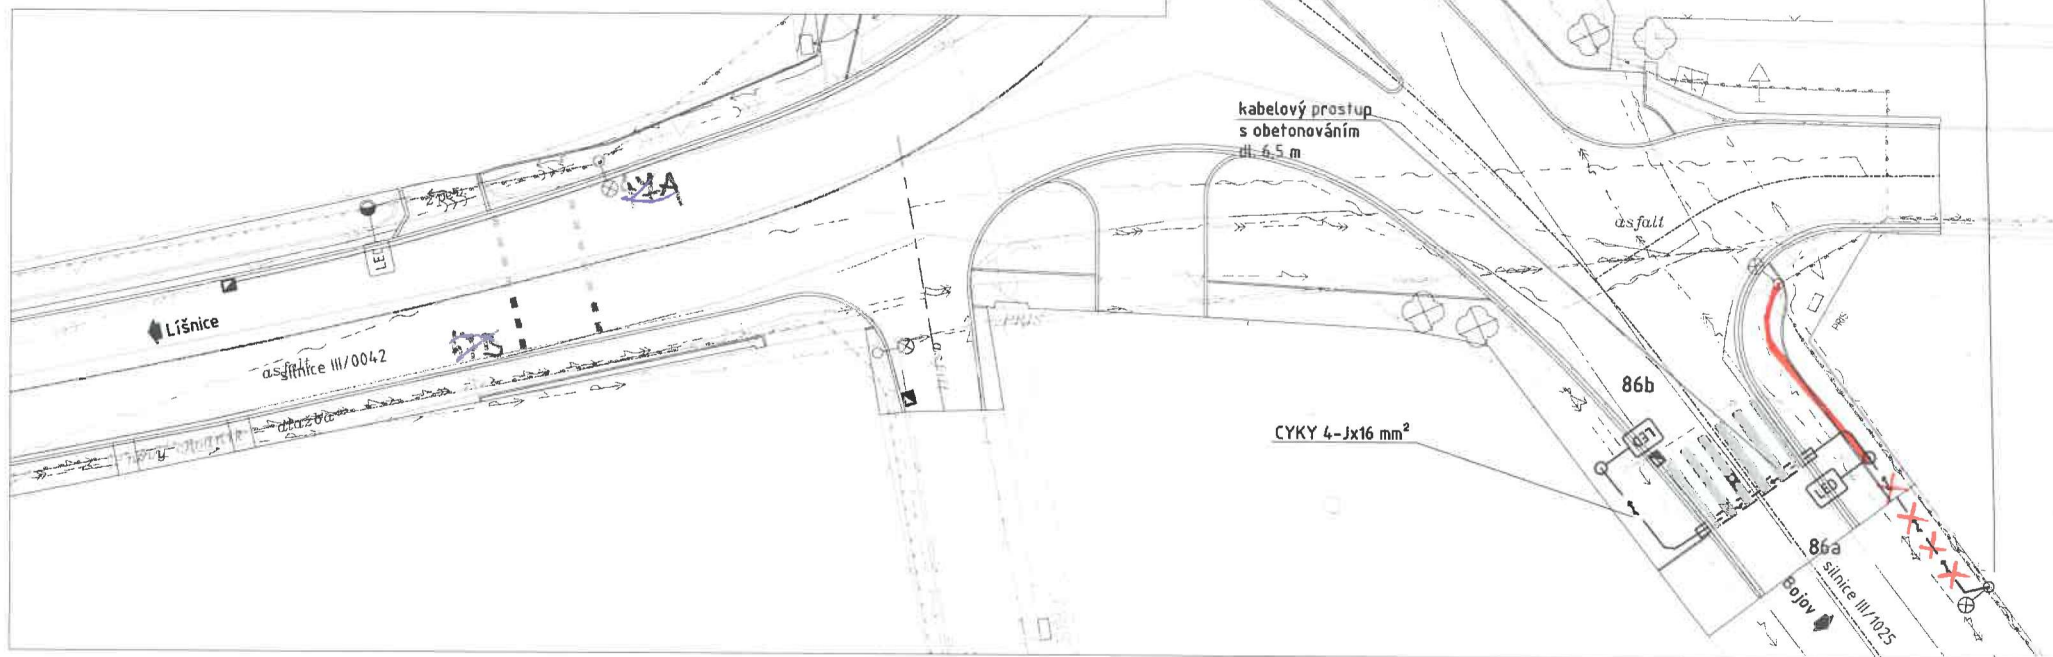

SITUACE-1
M 1:500

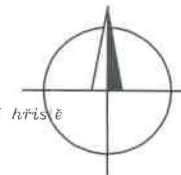

fotbalové hřiště

projektovaný kabel
(viz SO 431)

projektovaný kabel zapojit
do svorkovnice stávajícího stožáru

kabelový přechod
s obetonováním
dl. 6,5 m

CYKY 4-Jx16 mm²

POZNÁMKA

Před zahájením výkopových prací je nutné si vyžádat přesné vytyčení stávajících podzemních vedení jejich uživateli a provozovateli a zajistit si jejich dozor při provádění výkopových prací

Č. přílohy

2

Akce:

III/1025 BOJOV - KLÍNEC, REKONSTRUKCE SILNICE
STAVBA 1 - SILNICE III/1025 A III/0042 JILOVIŠTĚ - LIŠNICE

Objekt:

SO 432 - Osvětlení přechodu

Příloha:

SITUACE-1

PONLEX S.R.O.