


sound of valmez

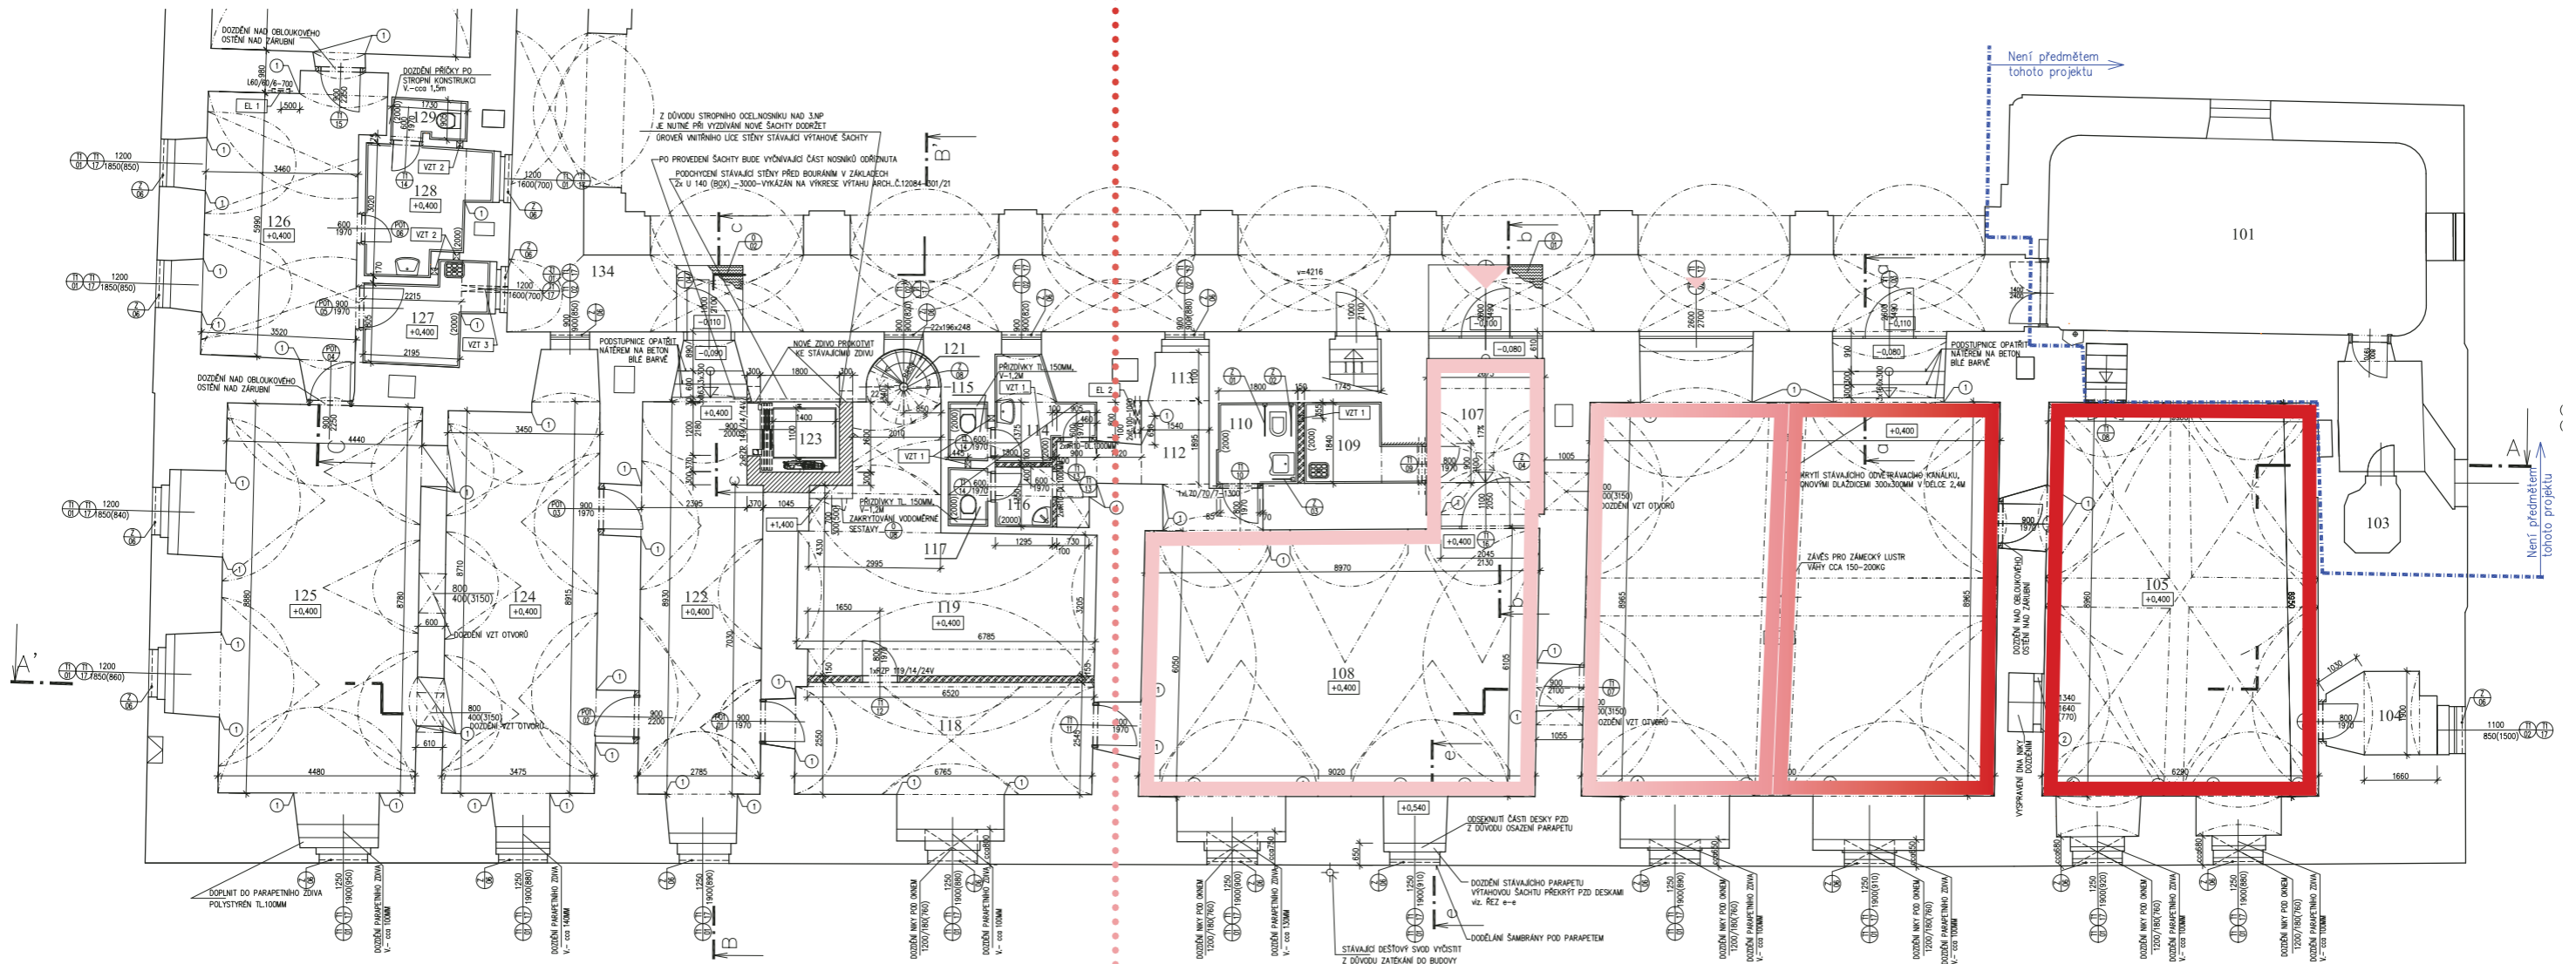

- 7** relax a občerstvení
- 7** relax a občerstvení
- 2** síň místních legend
- 8** dočasné expozice
- 5** dětská a rodinná sekce

66,49 m²

88,34 m²

60,09 m²

214,92 m²