



# Město Litvínov

se sídlem Městský úřad Litvínov, náměstí Míru 11, 436 01 Litvínov  
odbor nakládání s majetkem



MELTX016RZ8E

Váš dopis zn.:

Ze dne:

Spis. zn.:

Čj.: MELT/59813/2025

Vyřizuje:

Telefon:

E-mail:

Datum: 07. 07. 2025

NCI.CZ ENGINEERING s.r.o.

Gorkého 1613

436 01 Litvínov

IČ: 28683218

DIČ: CZ28683218

## Objednávka č. 05/299/2025 (uvádějte ve faktuře)

KT/13942/25

Objednáváme u Vás:

| Položka                                                       | cena/ks    | ks | Cena bez DPH         | DPH % | Cena s DPH           |
|---------------------------------------------------------------|------------|----|----------------------|-------|----------------------|
| Úprava VZT v umývárně dívky ve 3.NP v ZŠ Ruská 2059, Litvínov | 120 924,00 | 1  | 120 924,00 Kč        | 21,00 | 146 318,04 Kč        |
|                                                               |            |    | - Kč                 |       | - Kč                 |
|                                                               |            |    | - Kč                 |       | - Kč                 |
| Termín realizace: do 15. 9. 2025 po dohodě s ředitelkou školy |            |    | - Kč                 |       | - Kč                 |
|                                                               |            |    | - Kč                 |       | - Kč                 |
| <b>Celkem</b>                                                 |            |    | <b>120 924,00 Kč</b> |       | <b>146 318,04 Kč</b> |

odbor

Ing. Renáta Zárubová, Ph.D.  
vedoucí odboru nakládání s majetkem

Tato objednávka bude v plném rozsahu uveřejněna dle zákona č. 340/2015 Sb., zákona o registru smluv a nabývá účinnosti dnem, kdy město Litvínov uveřejní objednávku v informačním systému registru smluv.

V Litvínově dne: 07.07.2025

Fakturujte na adresu: Městský úřad Litvínov  
se sídlem náměstí Míru 11  
436 01 Litvínov

Zboží dodejte na adresu:  
Městský úřad Litvínov  
se sídlem náměstí Míru 11  
odbor nakládání s majetkem  
436 01 Litvínov

Rozpočtová skladba: 5171 3613 05 00555 NBF obnova

### Příkazce operace

Operaci schvalují: Ing. Renáta Zárubová, Ph.D.

Dne: 07.07.2025

Podpis:

### Správce rozpočtu

Operaci schvalují:

Dne: 07.07.2025

Podpis:

Komerční banka, a. s.,  
číslo účtu 921491/0100  
IČ: 002 66 027  
DIČ: CZ00266027

**Město Litvínov, se sídlem Městský úřad, nám. Míru 11, 436 01 Litvínov**

**Písemný záznam o předběžné řídicí kontrole před schválením závazku**

Rozpočtová skladba: 5171 3613 05 00555 NBF obnova

Identifikace připravované operace: obj. č. 05/299/2025


Výše budoucího závazku 146318,04 Kč (Cena celkem)

Příkazce operace schvaluje připravovanou operaci

| Datum      | Jméno a příjmení            | Podpis příkazce |
|------------|-----------------------------|-----------------|
| 07.07.2025 | Ing. Renáta Zárubová, Ph.D. |                 |

Správce rozpočtu schvaluje připravovanou operaci

| Datum      | Jméno a příjmení | Podpis příkazce |
|------------|------------------|-----------------|
| 07.07.2025 |                  |                 |

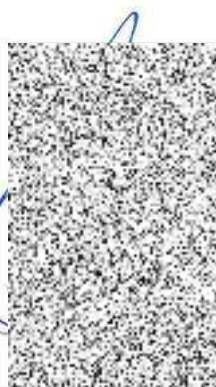

# 1.ZŠ Ruská 2059 Litvínov - pavilon D - úprava VZT v umýárně dívky - 3.NP

## Cenová rozvaha


| p.č. | popis položky                                                                                 | MJ  | množství | cena/MJ      | cena celkem          |
|------|-----------------------------------------------------------------------------------------------|-----|----------|--------------|----------------------|
| 1    | ventilátor TD 4000/355 IP54 potrubní ventilátor                                               | ks  | 1        | 34 163,00 Kč | 34 163,00 Kč         |
| 2    | hygrostat mechanický HYG-6004                                                                 | ks  | 2        | 2 903,00 Kč  | 5 806,00 Kč          |
| 3    | demontáž ventilátoru a částí potrubí                                                          | kpl | 1        | 5 000,00 Kč  | 5 000,00 Kč          |
| 4    | oblouk 400/90                                                                                 | ks  | 1        | 1 309,00 Kč  | 1 309,00 Kč          |
| 5    | oblouk 200/90                                                                                 | ks  | 2        | 450,00 Kč    | 900,00 Kč            |
| 6    | spiro potrubí 200                                                                             | bm  | 2        | 552,00 Kč    | 1 104,00 Kč          |
| 7    | automatická žaluzie PER 200 W                                                                 | ks  | 1        | 1 242,00 Kč  | 1 242,00 Kč          |
| 11   | Montážní, závěsový, spojovací, těsnící, pomocný materiál                                      | kpl | 1        | 3 000,00 Kč  | 3 000,00 Kč          |
| 12   | Montáž                                                                                        | kpl | 1        | 12 000,00 Kč | 12 000,00 Kč         |
| 13   | Montáž silnopr. , kompletace, prokabelování                                                   | kpl | 1        | 14 500,00 Kč | 14 500,00 Kč         |
| 13   | Lešení pro instalaci žaluzie PER (2 pr. Dny - stavba, zhotovení otvoru a instalace, demontáž) | kpl | 1        | 14 800,00 Kč | 14 800,00 Kč         |
| 14   | Přesun hmot uvnitř objektu                                                                    | kpl | 1        | 300,00 Kč    | 300,00 Kč            |
| 15   | Měření hluku                                                                                  | kpl | 1        | 18 600,00 Kč | 18 600,00 Kč         |
| 16   | Dodavatelská dokumentace                                                                      | kpl | 1        | 1 200,00 Kč  | 1 200,00 Kč          |
| 16   | Zprovoznění, najetí, zaškolení, uvedení do provozu                                            | kpl | 1        | 2 500,00 Kč  | 2 500,00 Kč          |
| 15   | Přepravní náklady                                                                             | kpl | 1        | 4 500,00 Kč  | 4 500,00 Kč          |
| 16   | <b>CELKEM bez DPH</b>                                                                         |     |          |              | <b>120 924,00 Kč</b> |

V Litvínově dne 01.07.2025



Zdeněk Hába  
NCI.CZ ENGINEERING s.r.o.


**NCI.CZ**  
ENGINEERING s. r. o.  
Gorkého 1613, 436 01 Litvínov  
Tel./fax +420 476 701 285 | Web www.nci.cz  
DIČ CZ 286 83 218

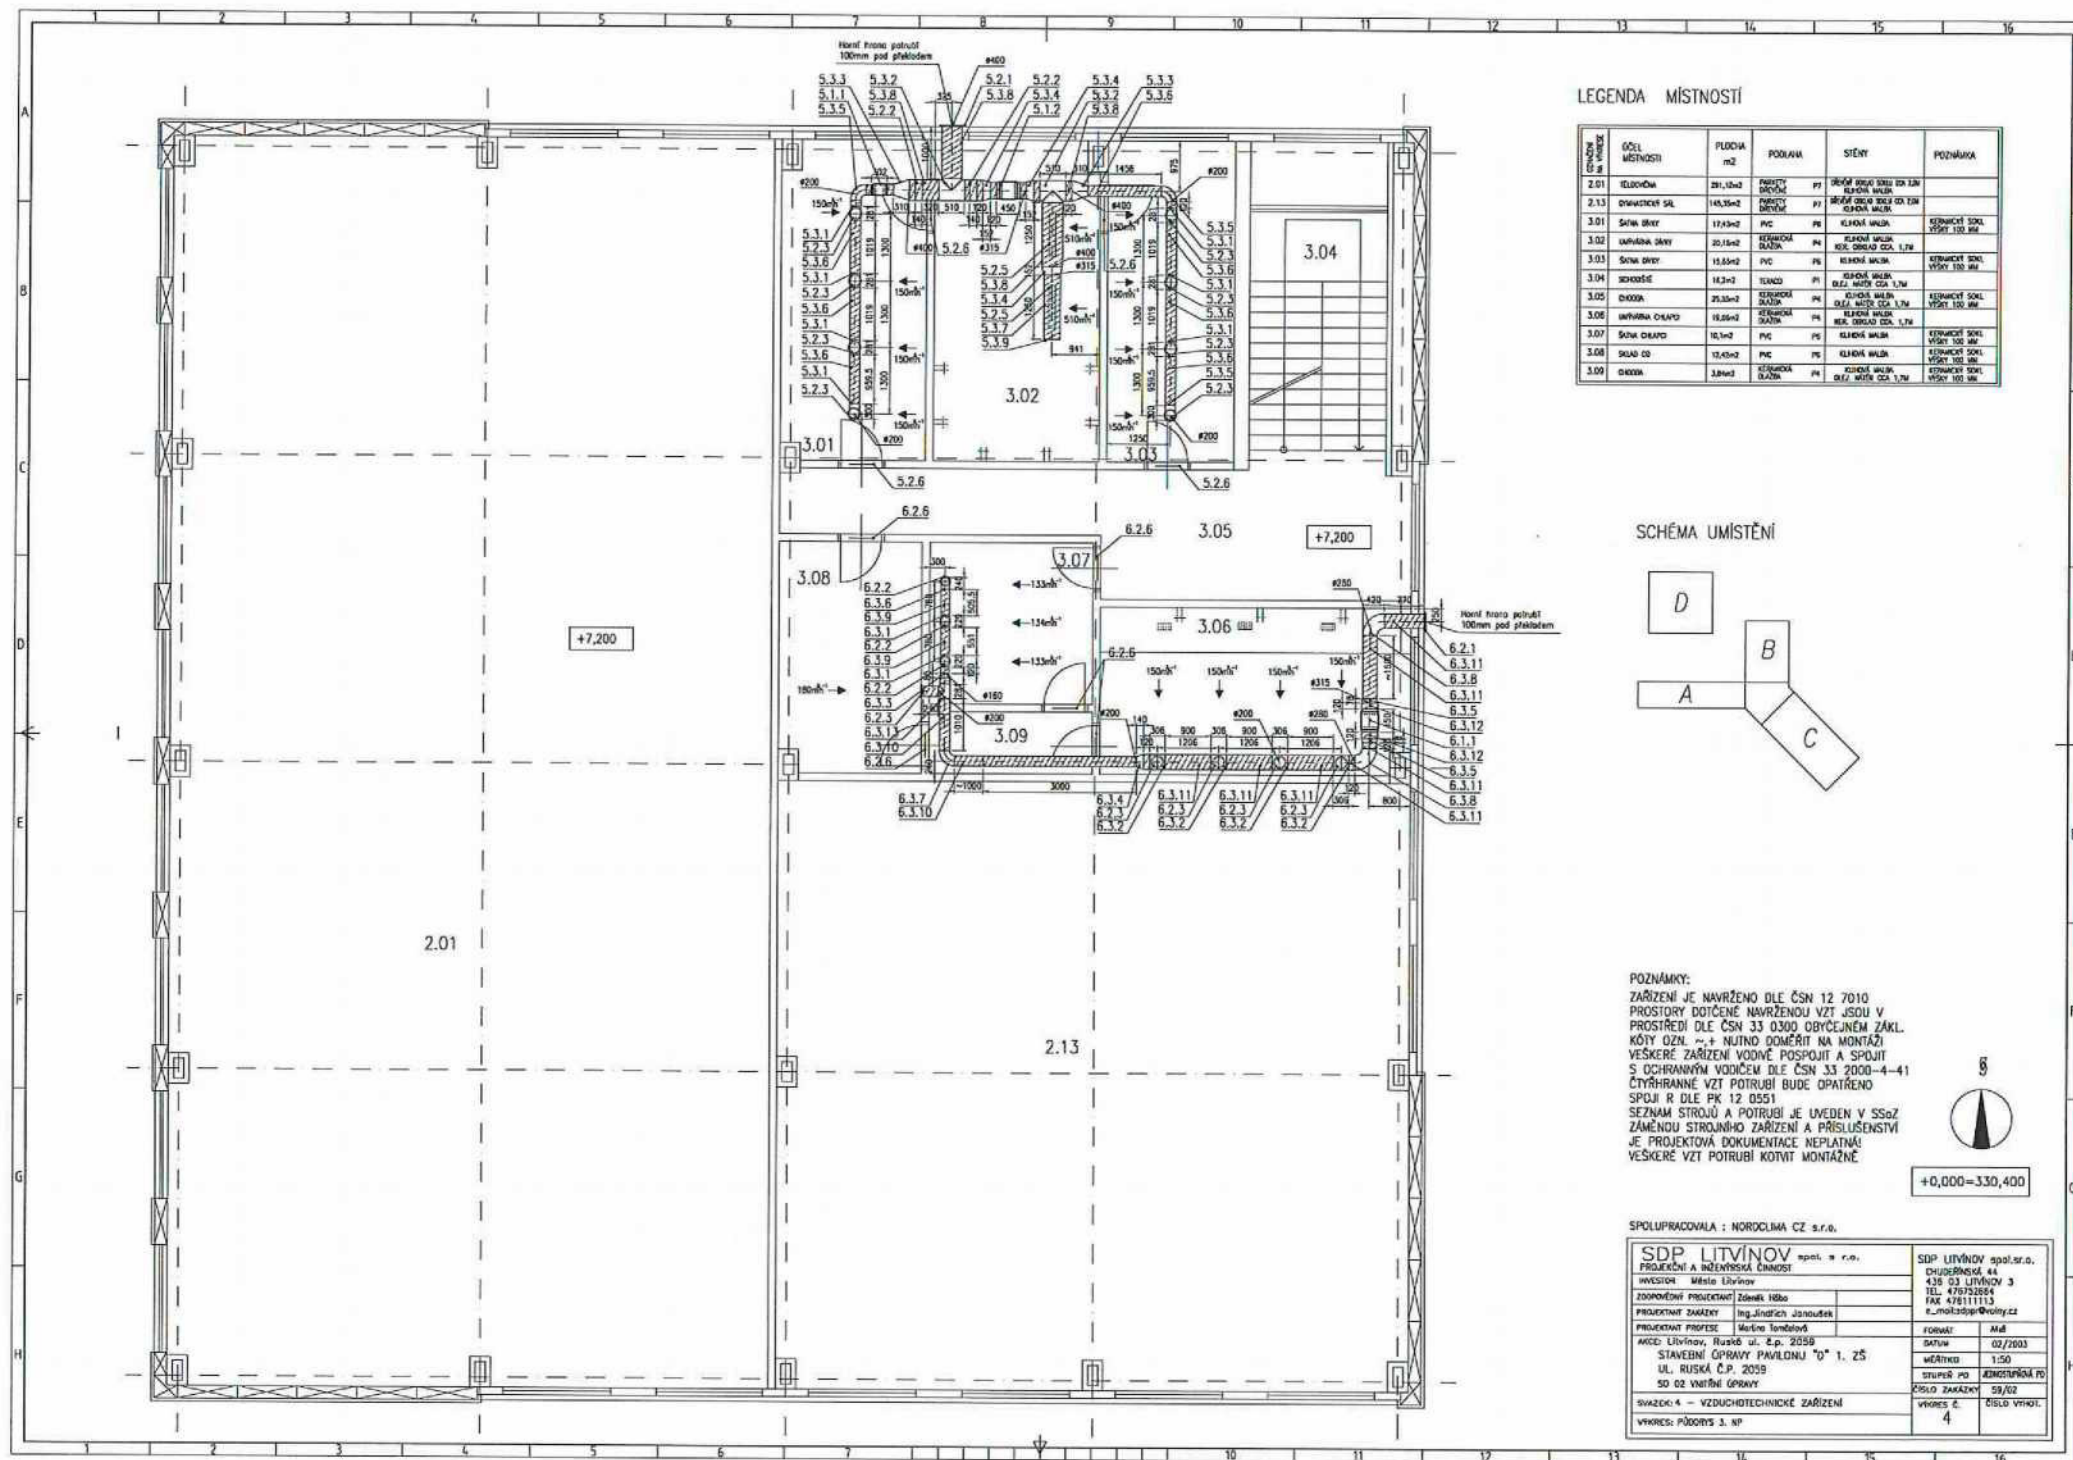

# LEGENDA MÍSTNOSTÍ

| ČÍSLO MÍSTNOSTI | PODLAHA             | PODLAHA | STĚNY | POZNÁMKA |
|-----------------|---------------------|---------|-------|----------|
| 2.01            | 20,10m <sup>2</sup> | PODLAHA | STĚNY | POZNÁMKA |
| 2.13            | 14,35m <sup>2</sup> | PODLAHA | STĚNY | POZNÁMKA |
| 3.01            | 17,15m <sup>2</sup> | PODLAHA | STĚNY | POZNÁMKA |
| 3.02            | 20,10m <sup>2</sup> | PODLAHA | STĚNY | POZNÁMKA |
| 3.03            | 15,65m <sup>2</sup> | PODLAHA | STĚNY | POZNÁMKA |
| 3.04            | 14,35m <sup>2</sup> | PODLAHA | STĚNY | POZNÁMKA |
| 3.05            | 25,35m <sup>2</sup> | PODLAHA | STĚNY | POZNÁMKA |
| 3.06            | 15,65m <sup>2</sup> | PODLAHA | STĚNY | POZNÁMKA |
| 3.07            | 10,10m <sup>2</sup> | PODLAHA | STĚNY | POZNÁMKA |
| 3.08            | 10,10m <sup>2</sup> | PODLAHA | STĚNY | POZNÁMKA |
| 3.09            | 3,00m <sup>2</sup>  | PODLAHA | STĚNY | POZNÁMKA |

## SCHEMA UMÍSTĚNÍ

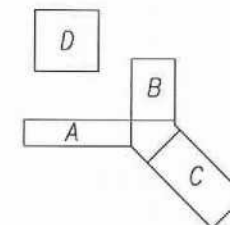

POZNÁMKY:  
 ZAŘÍZENÍ JE NAVRŽENO DLE ČSN 12 7010  
 PROSTORY DOTČENÉ NAVRŽENOU VZT JSOU V  
 PROSTŘEDÍ DLE ČSN 33 0300 OBYČEJNÉM ZÁKL.  
 KOTV DZM. ~+ NUTNO DOMEŘIT NA MONTÁŽI  
 VEŠKERÉ ZAŘÍZENÍ VODNÉ POSPOJIT A SPOJIT  
 S OCHRANNOU VODOČER DLE ČSN 33 2000-4-41  
 ČTYŘHRANNE VZT POTRUBÍ BUDE OPATŘENO  
 SPOJ R DLE PK 12 0551  
 SEZNAM STROJŮ A POTRUBÍ JE UVEDEN V SSGZ  
 ZAMĚNU STROJNÍHO ZAŘÍZENÍ A PŘÍSLUŠENSTVÍ  
 JE PROJEKTOVÁ DOKUMENTACE NEPLATNÁ!  
 VEŠKERÉ VZT POTRUBÍ KOTVIT MONTÁŽNĚ.

+0,000-330,400

SPOLUPRACOVNÍK : NOROCLIMA CZ s.r.o.

|   |   |
|---|---|
| SDP LITVÍNOV spol. s r.o.<br>PROJEKČNÍ A INŽENYRSKÁ ČINNOST<br>INVESTICE: Město Litvínov<br>ZADÁVATEL: Město Litvínov<br>PROJEKTANT: Ing. Jindřich Janoušek<br>PROJEKTANT PRŮBĚHU: Martina Tombová<br>MÍSTO: Litvínov, Husák ul. č.p. 2059<br>STAVBA: STAVBA PRŮBĚHU "D" 1. ZS<br>SO 02 Vnitřní PRŮBĚHU<br>SWAZEK: 4 - VZDUCHOTECHNICKÉ ZAŘÍZENÍ<br>VÝKRES: PŘÍLOHA 3. NP | SDP LITVÍNOV spol. s r.o.<br>CHUDOVSKÁ 44<br>436 03 LITVÍNOV 3<br>TEL. 476732884<br>FAX 476111113<br>e.mak3dpp@volny.cz<br>FORMÁT: A4<br>DATUM: 02/2003<br>MĚŘITKO: 1:50<br>STUPEŇ: PO<br>ČÍSLO ZAKÁZKY: 58/02<br>VÝKRES: 4<br>ČÍSLO VÝKRESU: 1 |
|---|---|