

MMOPP000M6TT

DODATEK Č. 1 KE SMLOUVĚ O BUDOUCÍ KUPNÍ SMLOUVĚ

(PID: MMOPP00IYKTL, Č. IV-12-8019239/01)

Článek I. Smluvní strany

Budoucí prodávající: Statutární město Opava
Se sídlem: Horní náměstí 382/69, Město, 746 01 Opava
IČ, DIČ: 00300535, CZ00300535
Číslo účtu: [redacted], vedený u České spořitelny, a.s., pobočka Opava
Zastoupen: [redacted] primátorem
ID datové schránky: 5eabx4t
dále také jen „budoucí prodávající“

Budoucí kupující: ČEZ Distribuce, a. s.
Se sídlem: Děčín-Děčín IV–Podmokly, Teplická 874/8, PSČ 405 02
IČ, DIČ: 24729035; CZ24729035
Zastoupen: [redacted]
Zapsán: v obchodním rejstříku, vedeném Krajským soudem v Ústí nad Labem, oddíl B, vložka 2145
ID datové schránky: v95uqfy
dále také jen „budoucí kupující“

Článek II. Úvodní ustanovení

Smlouvou o budoucí kupní smlouvě ze dne 06.04.2022 (PID: MMOPP00IYKTL) uzavřenou mezi budoucím prodávajícím a budoucím kupujícím (dále také jen „smlouva“) se smluvní strany zavázaly spolu uzavřít kupní smlouvu na část pozemku parc. č. 1985/102 v katastrálním území Kateřinky Opavy (dále jen „**předmět budoucího prodeje**“), v rozsahu specifikovaném v situačním výkresu, který je Přílohou č. 1 smlouvy.

Článek III. Předmět dodatku

1. Smluvní strany se ve smlouvě dohodly, že budoucí kupující vybuduje na předmětu budoucího prodeje kioskovou trafostanici 22/0,4 kV.
2. Smluvní strany se tímto dodatkem č. 1 smlouvy (dále také jen „**tento dodatek**“) dohodly, že se uzavřením tohoto dodatku nahrazuje příloha č. 1 smlouvy, vymezující rozsah budoucího prodeje.

Článek IV. Závěrečná ustanovení


1. Ostatní ujednání smlouvy tímto dodatkem nedotčená zůstávají nezměněna a v platnosti.
2. Smluvní strany se dohodly, že tento dodatek je uzavřen dnem, kdy jej podepíše poslední ze smluvních stran.
3. Tento dodatek se vyhotovuje ve čtyřech stejnopisech s platností originálu, z nichž dva stejnopisy obdrží budoucí prodávající a dva stejnopisy obdrží budoucí kupující.
4. Tento dodatek je nedílnou součástí smlouvy.
5. Smluvní strany prohlašují, že si tento dodatek pozorně přečetly, s celým jeho obsahem bez výhrad souhlasí a na důkaz toho, že jej uzavřely svobodně, vážně, určitě a srozumitelně, nikoli v omylu, tísní či za nápadně nevýhodných podmínek, jej stvrzují svými podpisy.
6. Smluvní strany se dohodly, že tento dodatek – ať už je povinně uveřejňovanou smlouvou dle zákona o registru smluv, či nikoli – může být natrvalo uveřejněn v registru smluv, a to v celém rozsahu včetně příslušných metadat, přičemž o fyzické osobě uzavírající tuto smlouvu mimo rámec podnikatelské činnosti nebudou uveřejněny jiné údaje než základní osobní údaje dle § 8b zákona o svobodném přístupu k informacím (tj. jméno a příjmení, rok narození, obec trvalého pobytu), s výjimkou fyzické osoby uzavírající tento dodatek v rámci podnikatelské činnosti, o níž budou uveřejněny tyto identifikační údaje: jméno a příjmení (příp. dodatek či obchodní firma), sídlo, identifikační číslo a identifikátor datové schránky. Nebudou uveřejněny údaje o fyzických osobách, které nejsou smluvními stranami, ani kontaktní či doplňující údaje (číslo účtu, telefonní číslo, e-mailová adresa apod.).
7. Záměr změnit smlouvu způsobem uvedeným v tomto dodatku byl zveřejněn na úřední desce Magistrátu města Opavy v období od 11.03.2025 do 27.03.2025 pod pořadovým číslem 377/25.
8. Tento dodatek byl schválen Zastupitelstvem statutárního města Opavy dne 02.06.2025 usnesením číslo 590/15/ZM/25 odst. 1.

V Opavě dne 03. 07. 2025

V Opavě dne

27. 06. 2025

Za budoucího prodávajícího:

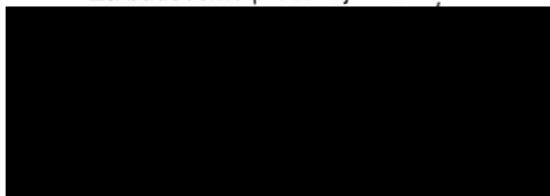

primátor

Po dobu nepřítomnosti zastupuje

1. náměstek primátora



Za budoucího kupujícího:



 **DISTRIBUCE**


ČEZ Distribuce, a. s.
Děčín - Děčín IV-Podmokly
Teplická 874/8, PSČ 405 02
IČO: 247 29 035

251

1:1,000

ČEZ Distribuce, a.s.
Děčín - Děčín IV-Podmoř
Teplická 874/8, PSČ 40
IČO: 247 29 035

ČEZ DISTRIBUCE

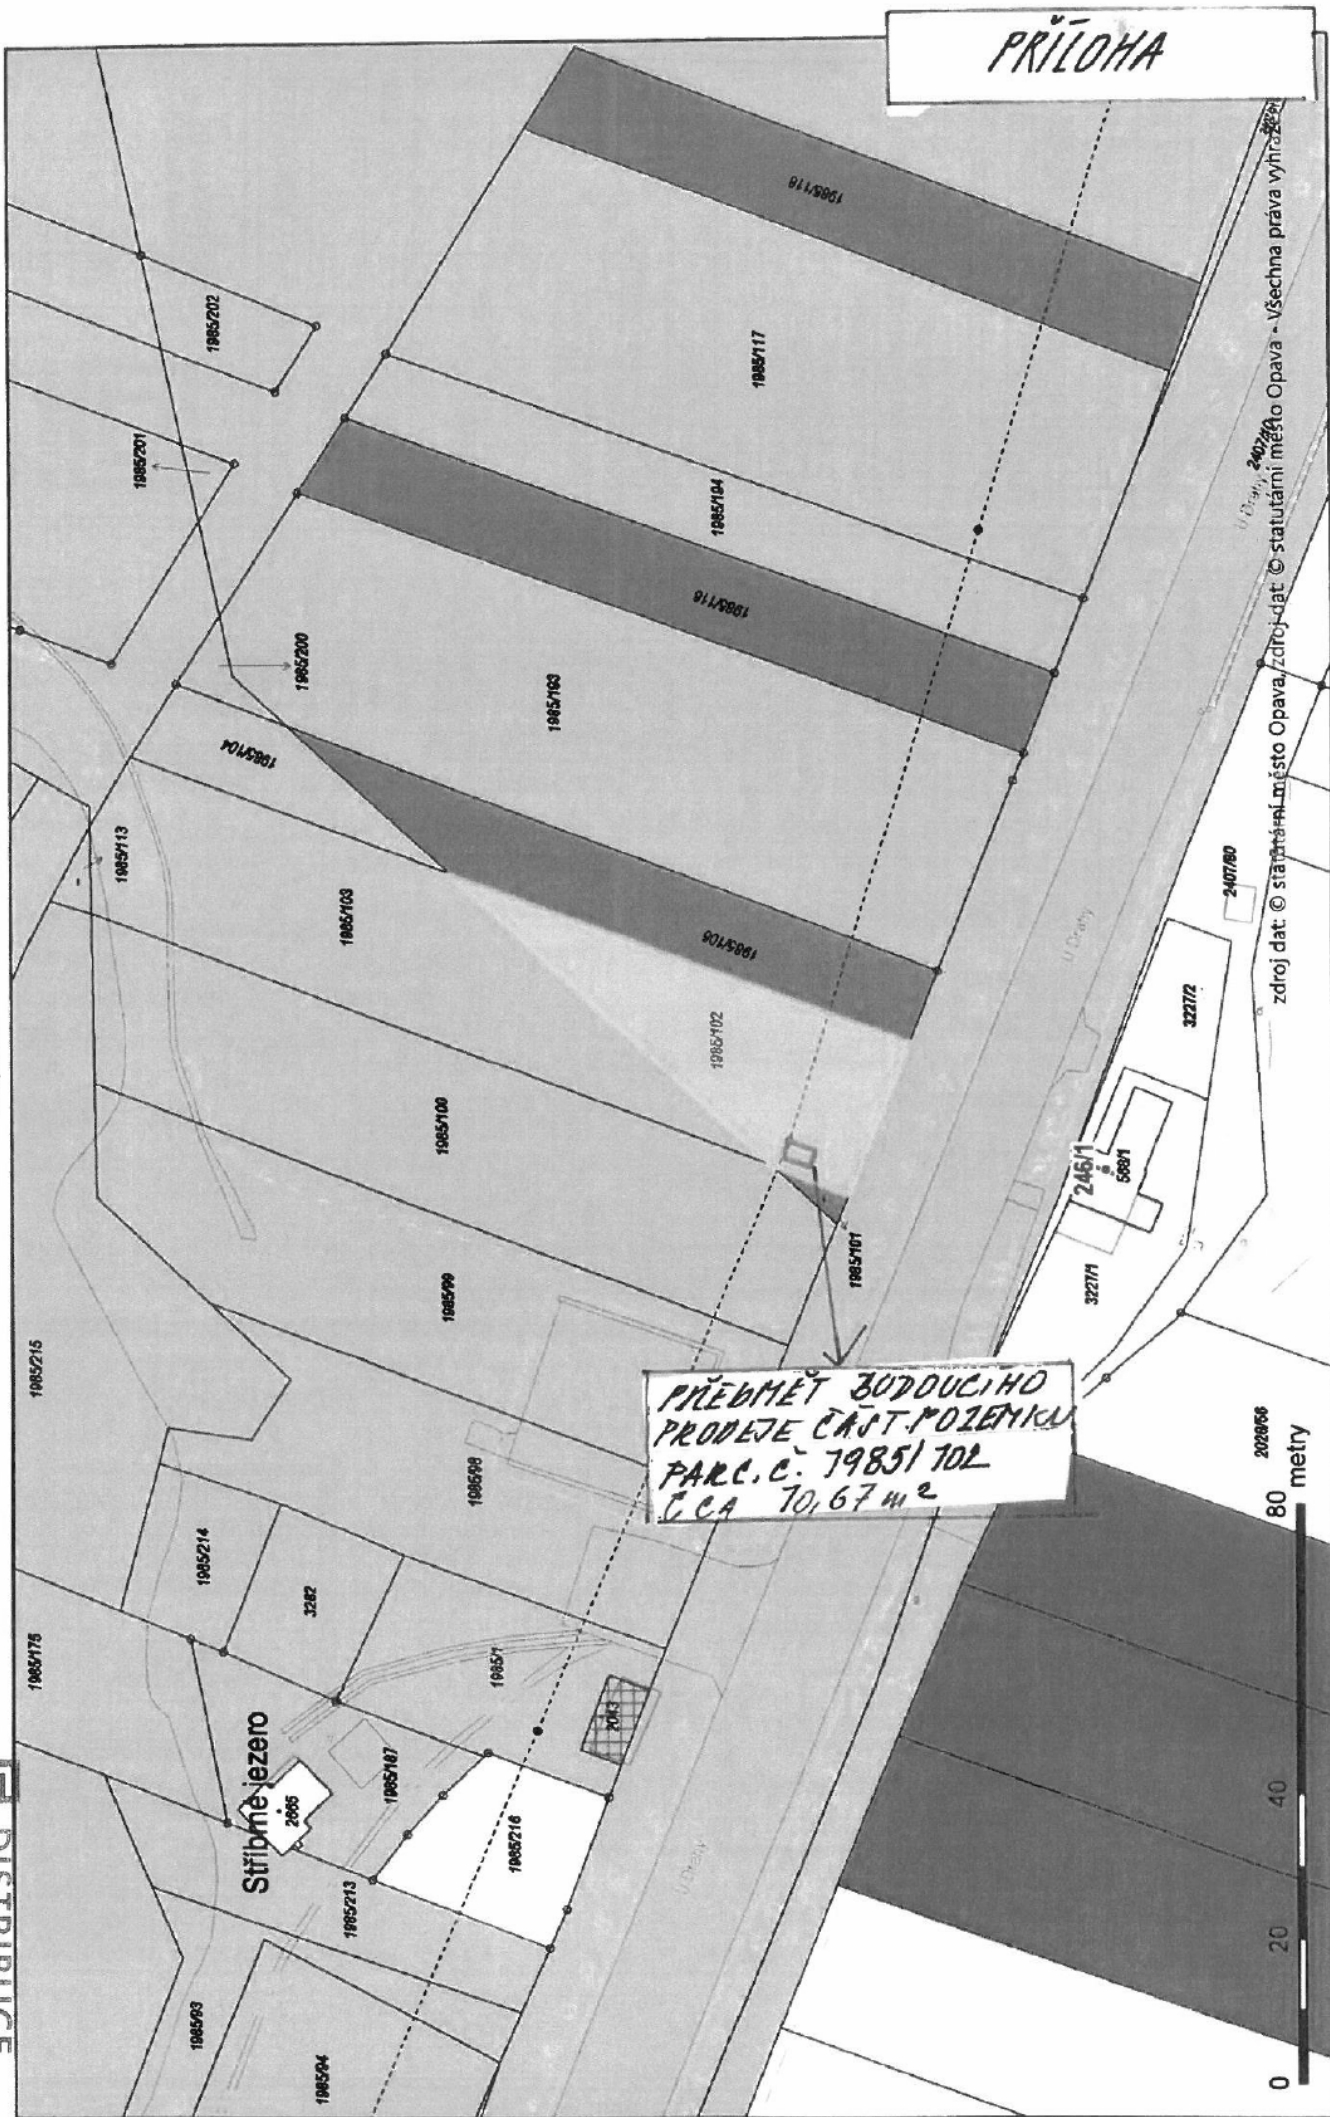

KOMPAKTNÍ STANICE BBP

STANICE TYPU: UK 3036-PRAVÁ

ZASTAVĚNÁ PLOCHA: **10,67 m²**

OBESTAVĚNÝ PROSTOR: 28,88 m³

HMOTNOST (BEZ VYSTROJENÍ):
16,425 t

KORPUS	12,175 t
STRÉCHA	4,250 t

STŘECHA 4 250 t

- DVEŘE IP 43D
- TŘÍDA KRYTU 20
- DLE ČSN EN62271-202 ed2 16kA/1s IAC - AB

BAREVNÉ PROVEDENÍ

- SOKL RAL 8003
- FASÁDA RAL 1002
- ATÍKA RAL 8003

DVEŘE

- DVEŘE JSOU VYBAVENY TŘÍBODOVÝM
ZÁMKEM - KSS

- 1) POZNÁMKA
ZEMNÍ PRÁCE – VÝKOPY V ZEMINĚ
NESOUDRŽNĚ PODLE ČSN 73 1001
VÝKOPOVÁ JAMA – NEZAPAZENÁ
– SVÁHOVANÍ STĚN VÝKOPU 1:1
– DNO JAMY NAD USTALENOU HPV

STAVBA:

SPECIFIKACE PRO:

INVESTOR: ČEZ

KONZULTANT BBP:
M. MORÁVEK



108 00 PRAHA 10
Průmyslová 5a/698

BETONBAU

THESE

DATE:

1:50	07.07.2022	M. ŠKALOUD
------	------------	------------

winners:

POLEI, M.	1/2	592691322003
-----------	-----	--------------

0007701 0076

[illegible]

ROZVADĚČE VN

NAPĚTÍ	VÝROBCE	ZAPOJENÍ	MAX. ROZMĚR v ³ h ² s
22 kV	SCHNEIDER SIEMENS	T	1650*775*2094
		KT	
		KKT	
		KKKT	

ROZVADĚČE NN

NAPĚTÍ	VÝROBCE	OZNAČENÍ	MAX. ROZMĚR v ^h ×s
22 kV	ESB	NN	1350×400×1250


MATERIÁL Y PRO STAVBU:

BETON KORPUS C35/45 - XC4, XF1
VÝTUŽ KORPUS - SVAŘOVANÉ SÍTĚ, OCEL B500B
KRYTÍ VÝTUŽE KORPUS INTERIER 20mm
KRYTÍ VÝTUŽE KORPUS EXTERIER 30mm

BETON STŘECHA C35/45 - XC4, XF3
VÝZTUŽ STŘECHA - SVAŘOVANÉ SÍTĚ, OCEL B500B
KRYTÍ VÝZTUŽE STŘECHA INTERIER 20mm
KRYTÍ VÝZTUŽE STŘECHA EXTERIER 30mm


DETAIL - PŘÍPRAVA PRO AXV

POHLED DO SKŘÍNĚ AXV NA STĚNĚ



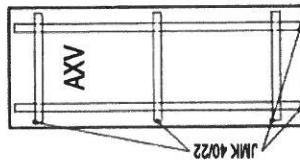


DETAIL - OSAZENI NN

UMÍSTĚNÍ NV ZHLEDEM K OTVORU DVEŘÍ

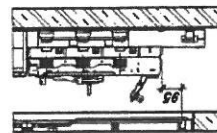

DETAIL - PŘÍPRAVA PRO AYF (PROSTOR OPTIKA)

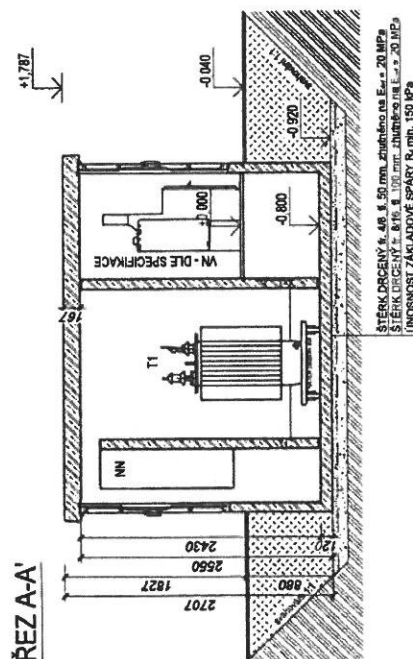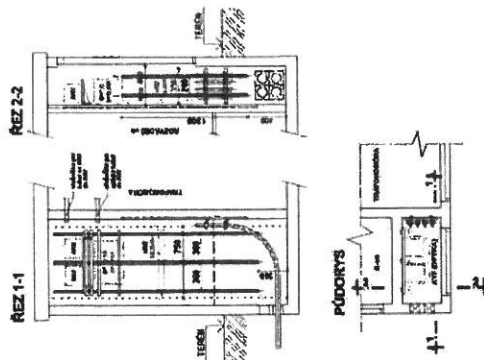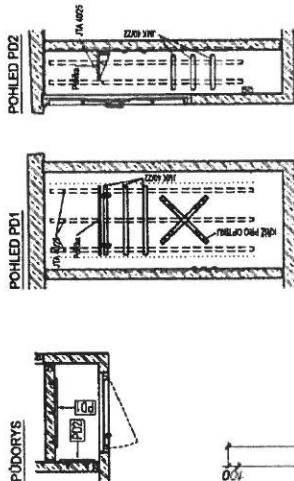

ŠTĚRK DRCENÝ fr. 4/8 a 50 mm zhuštěno na $E_{st} = 20 \text{ MPa}$
 ŠTĚRK DRCENÝ fr. 8/16 a 100 mm zhuštěno na $E_{st} = 20 \text{ MPa}$
 JÍNOŠNOST ZÁKLADOVÉ SPÁRY R. min. 150 kPa