


Seznam souřadnic (S-JTSK)
 Číslo bodu Souřadnice pro zápis do KN
 Y X Kód kv. Poznámka

k.o. Čerčany (619663)

975-1	726408.95	1070489.55	3	kolík
975-2	726271.49	1070387.90	3	kolík
975-9	726260.88	1070508.96	3	kolík
975-10	726351.53	1070545.56	3	kolík
1	726312.90	1070418.52	3	plastový mezník
2	726274.21	1070514.34	3	plastový mezník

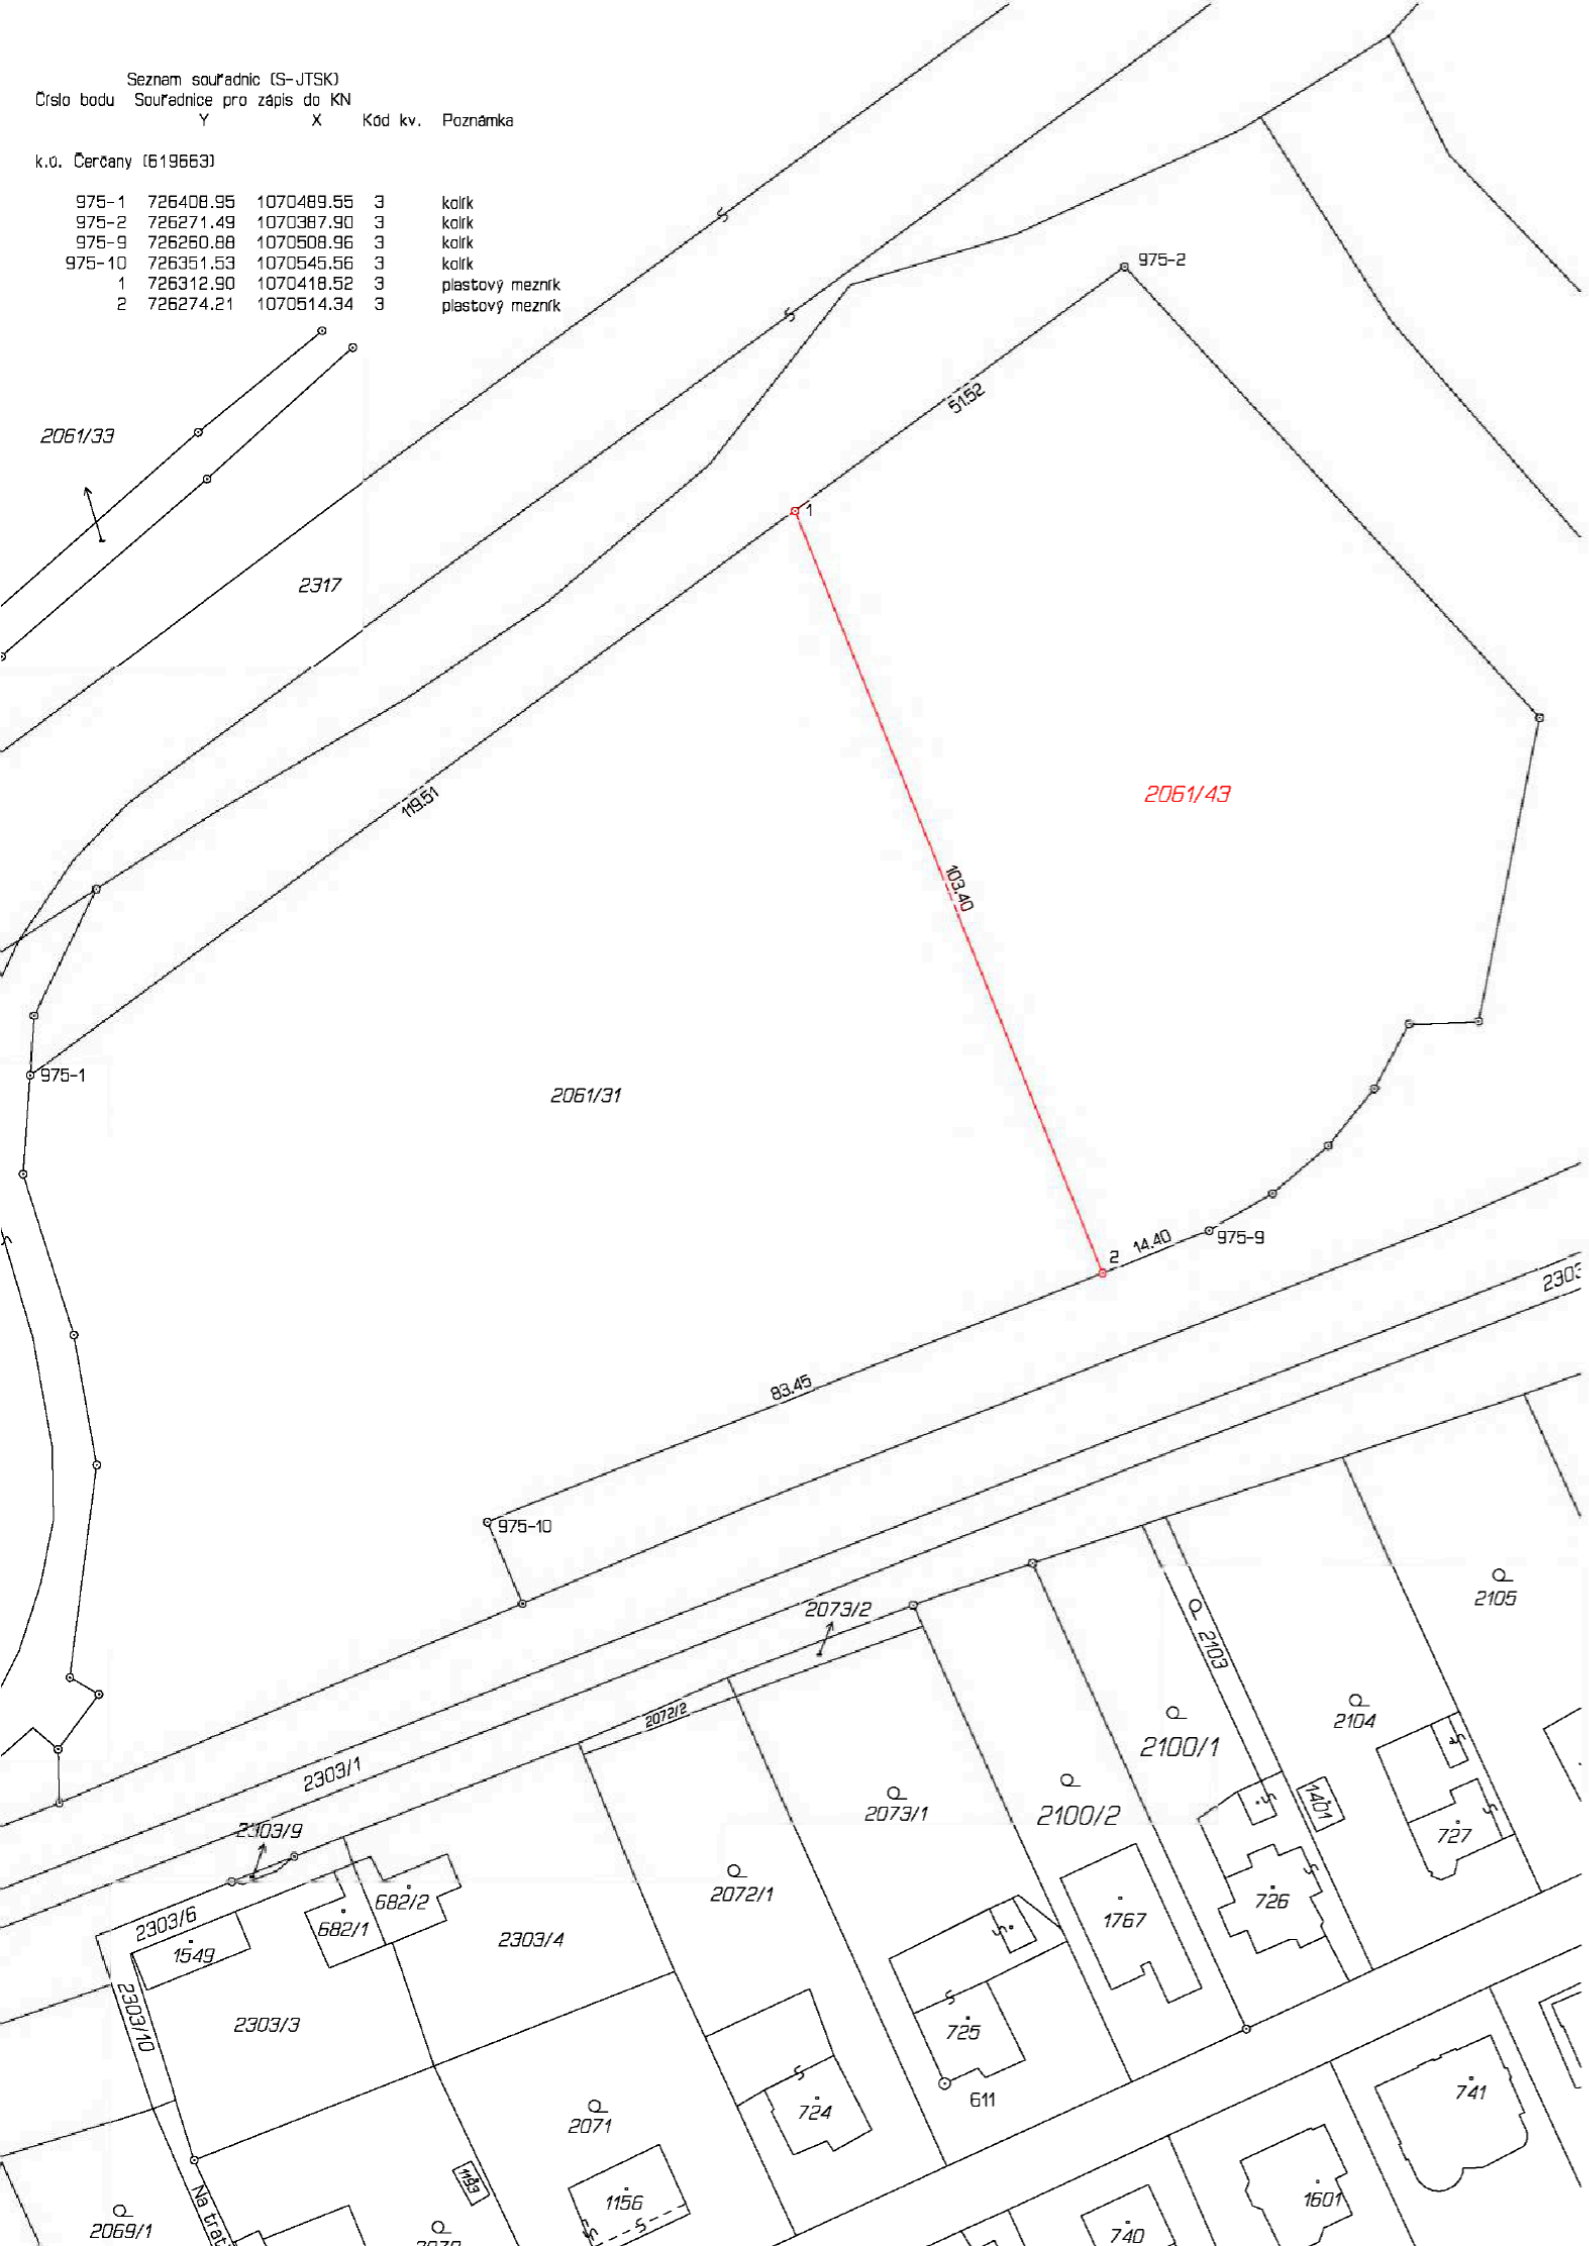

VÝKAZ DOSAVADNÍHO A NOVÉHO STAVU ÚDAJŮ KATASTRU NEMOVITOSTÍ	
Dosavadní stav				Nový stav	
Označení pozemku parc. číslem	Výměra parcely		Druh pozemku Způsob využití	Označení pozemku parc. číslem	Výměra parcely		Druh pozemku Způsob využití	Typ stavby Způsob využití	Způsob určení výměr	Porovnání se stavem evidence právních vztahů	
	ha	m ²			ha	m ²				Díl přechází z pozemku označeného v katastru nemovitostí	Číslo listu vlastnictví	Výměra dílu		Označení dílu	
<table border="1"> <tr> <td>2061/31</td> <td>1</td> <td>84</td> <td>47</td> <td>orná půda</td> <td>2061/31</td> <td>1</td> <td>16</td> <td>68</td> <td>orná půda</td> <td>2</td> <td>2061/31</td> <td>10001</td> <td>1</td> <td>16</td> <td>68</td> </tr> <tr> <td></td> <td></td> <td></td> <td></td> <td></td> <td>2061/43</td> <td></td> <td>67</td> <td>79</td> <td>orná půda</td> <td>2</td> <td>2061/31</td> <td>10001</td> <td></td> <td>67</td> <td>79</td> </tr> <tr> <td></td> <td>1</td> <td>84</td> <td>47</td> <td></td> <td></td> <td>1</td> <td>84</td> <td>47</td> <td></td> <td></td> <td></td> <td></td> <td></td> <td></td> <td></td> </tr> </table>												2061/31	1	84	47	orná půda	2061/31	1	16	68	orná půda	2	2061/31	10001	1	16	68						2061/43		67	79	orná půda	2	2061/31	10001		67	79		1	84	47			1	84	47							
2061/31	1	84	47	orná půda	2061/31	1	16	68	orná půda	2	2061/31	10001	1	16	68	
					2061/43		67	79	orná půda	2	2061/31	10001		67	79	
	1	84	47			1	84	47	

Výkaz údajů o bonitovaných půdně ekologických jednotkách (BPEJ) k parcelám nového stavu											
Parcelní číslo podle katastru nemovitostí		Kód BPEJ	Výměra		BPEJ na dílu parcely	Parcelní číslo podle katastru nemovitostí		Kód BPEJ	Výměra		BPEJ na dílu parcely
zjednodušené evidence			ha	m ²		zjednodušené evidence			ha	m ²	
2061/31		52911	1	14	04						
		52901		2	64						
2061/43		52911		67	79						

GEOMETRICKÝ PLÁN pro rozdělení pozemku		Geometrický plán ověřil autorizovaný zeměměřický inženýr:	Stejnopis ověřil autorizovaný zeměměřický inženýr:
		Jméno, příjmení: Ing. Ivana Rejdová	Jméno, příjmení:
		Číslo položky rejstříku autorizovaných zeměměřických inženýrů: 2002	Číslo položky rejstříku autorizovaných zeměměřických inženýrů:
		Dne: 30.4.2025 Číslo: 13/2025	Dne: Číslo:
		Náležitosti a přesnosti odpovídá právním předpisům.	Tento stejnopis odpovídá geometrickému plánu v elektronické podobě uloženému v dokumentaci katastrálního úřadu.
Vyhovitel: Vladislav Janů Urbánkova 3363/53 143 00 Praha 4 Tel.: [redacted]		Katastrální úřad souhlasí s očíslováním parcel.	
Číslo plánu: 2143-8/2025 Okres: Benešov Obec: Čerčany Kat. území: Čerčany Mapový list: Benešov 0-5/12,0-5/14,0-5/21,0-5/23 Dosavadním vlastníkům pozemků byla poskytnuta možnost seznámit se v terénu s průběhem navrhovaných nových hranic, které byly označeny předepsaným způsobem: plastový mezník		Marie Nenáhlová KÚ pro Středočeský kraj KP Benešov PGP-937/2025-201 2025.05.14 12:52:32 +02'00'	
		Ověření stejnopisu geometrického plánu v listinné podobě.	