


LEGENDA:

- JEDNOTNÁ GRAVITAČNÍ KANALIZACE
VSTUPNÍ ŠACHTA NA KANALIZACI
VÝŠTNÍ OBJEKT
ODLEHČOVACÍ KOMORA
KANALIZACE - ODSTRANĚNÍ Z PROVOZU
OCHRANNÉ PÁSMO KANALIZACE
DEMONTÁŽ / MONTÁŽ OPLACENÍ PO DOBU VÝSTAVBY
DEMONTÁŽ STŘEŠNÍ KONSTRUKCE
DOTČENÝ POZEMEK
UMÍSTĚNÍ SLUŽEBNOSTI (VĚCNÉ BRÉMENŮ) / DO 2m OD STAVBY
HRANICE PARCELY

Podpis / Razítko

Souhlas vlastníka pozemku s navrženým stavebním záměrem dle §187 Stavebního zákona č. 283/2021 Sb. ve znění pozdějších předpisů

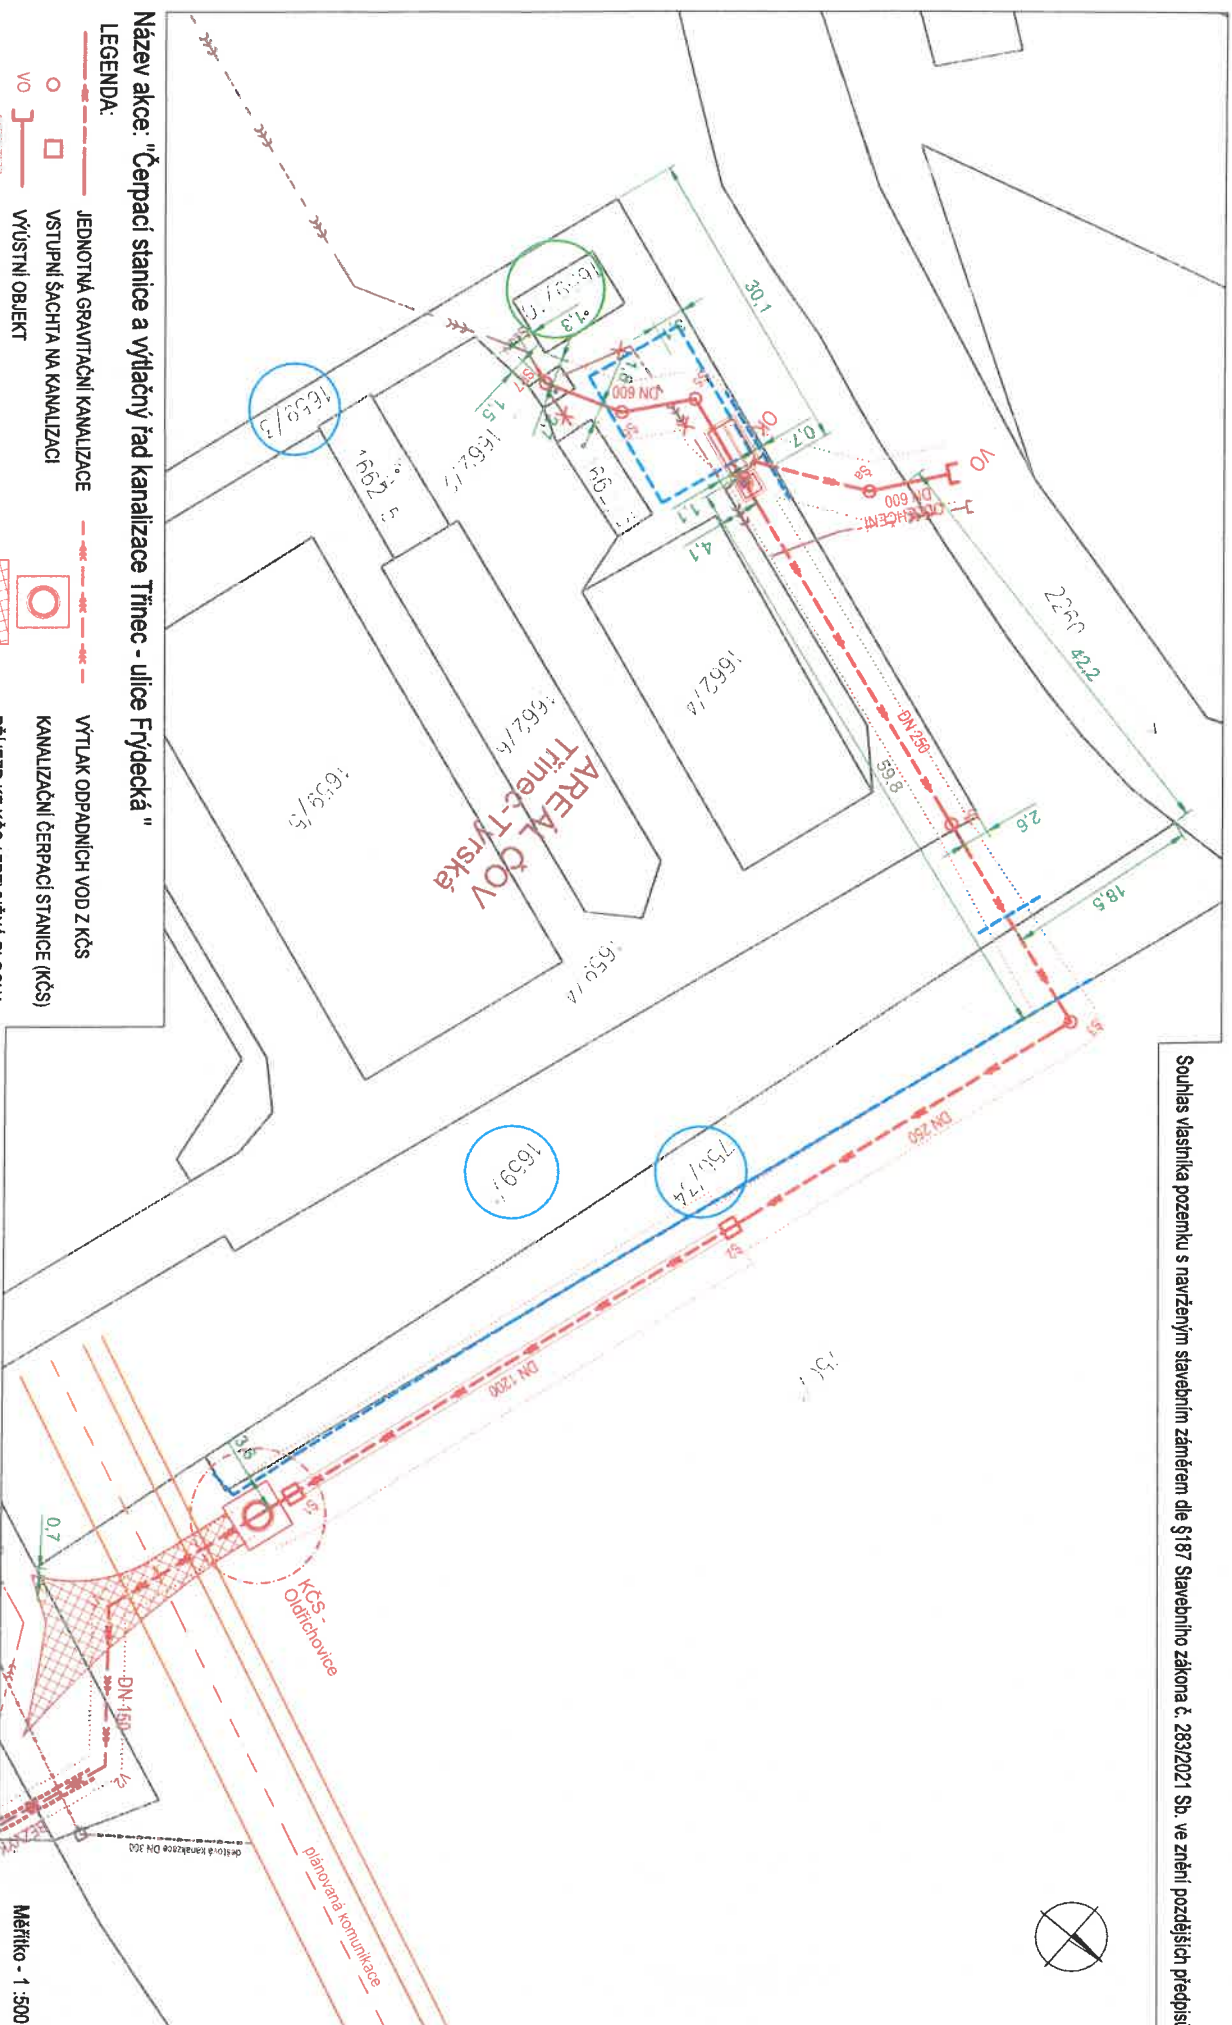

Název akce: "Čerpací stanice a výtlačný řád kanalizace Třinec - ulice Frydecká"

LEGENDA:

	JEDNOTNÁ GRAVITAČNÍ KANALIZACE		VÝTLAK ODPADNÍCH VOD Z KČS
	VSTUPNÍ ŠACHTA NA KANALIZACI		KANALIZAČNÍ ČERPACÍ STANICE (KČS)
	VÝSTUPNÍ OBJEKT		PŘÍJEZD KE KČS / ZPEVNĚNÁ PLOCHA
	ODEHČOVACÍ KOMORA		OCHRANNÉ PÁSMO KČS
	KANALIZACE - ODSTRANĚNÍ Z PROVOZU		
	OCHRANNÉ PÁSMO KANALIZACE		
	DEMONTÁŽ / MONTÁŽ OPLOČENÍ PO DOBU VÝSTAVBY		
	DOTČENÝ POZEMEK		
	UMÍSTĚNÍ SLUŽEBNOSTI (VĚCNÉ BŘEMENO) / DO 2m OD STAVBY		
	HRANICE PARCELY		

k.ú. Třinec [77/0892]

Vlastník dotčené parcely: 750/34, 1659/1, 1659/3, 1659/10

SMOLO a.s., nám. Svobody 527, Lvžbice, 73961 Třinec

Vasník prohlašuje, že má ve svém vlastnictví výše uvedené pozemky a souhlasí s umístěním a provedením stavebního záměru podle §187 zákona č. 283/2021 Sb. ve znění pozdějších předpisů, souhlasíme s umístěním a provedením záměru v místě a rozsahu dle této smlouvy.

IČO: 04086406

Datum:

Podpis / Razítko: