


	ZPRACOVATEL: Projektová kancelář Vlčková Kolářová s.r.o., IČO: 086 09 985 U Hostavického potoka 787/37, Praha 14, 198 00	
	ZODP. PROJEKTANT Ing. arch. Kateřina Kolářová	VYPRACOVAL Ing. arch. K. Kolářová
MÍSTO STAVBY: Areál Psychiatrické nemocnice Bohnice, Ústavní č.p. 199, Praha 8, 181 00		
OBJEDNATEL: Psychiatrická nemocnice Bohnice, Ústavní č.p. 91/7, Praha 8, 181 00, IČO: 000 64 220		
STAVBA: Bytový dům č.p. 199 v areálu PNB Výměna oken a repase vchodových dveří	STUPEŇ PD	DSP
	ČÍSLO ZAKÁZKY	24_25
	DATUM	06/2024
	MĚŘÍTKO	
VÝKRES :	ČÁST	ČÍSLO PŘÍLOHY

	ZPRACOVATEL: Projektová kancelář Vlčková Kolářová s.r.o., IČO: 086 09 985 U Hostavického potoka 787/37, Praha 14, 198 00		
ZODP. PROJEKTANT	VYPRACOVAL	HLAVNÍ INŽENÝR PROJEKTU :	
Ing. arch. Kateřina Kolářová	Ing. arch. K. Kolářová	Ing. arch. Kateřina KOLÁŘOVÁ	
MÍSTO STAVBY: Areál Psychiatrické nemocnice Bohnice, Ústavní č.p. 199, Praha 8, 181 00			
OBJEDNATEL: Psychiatrická nemocnice Bohnice, Ústavní č.p. 91/7, Praha 8, 181 00, IČO: 000 64 220			
STAVBA: Bytový dům č.p. 199 v areálu PNB Výměna oken a repase vchodových dveří		STUPEŇ PD	DSP
		ČÍSLO ZAKÁZKY	24_25
		DATUM	06/2024
		MĚŘÍTKO	
VÝKRES :		ČÁST	ČÍSLO PŘÍLOHY
PRŮVODNÍ A SOUHRNNÁ TECHNICKÁ ZPRÁVA		A+B	

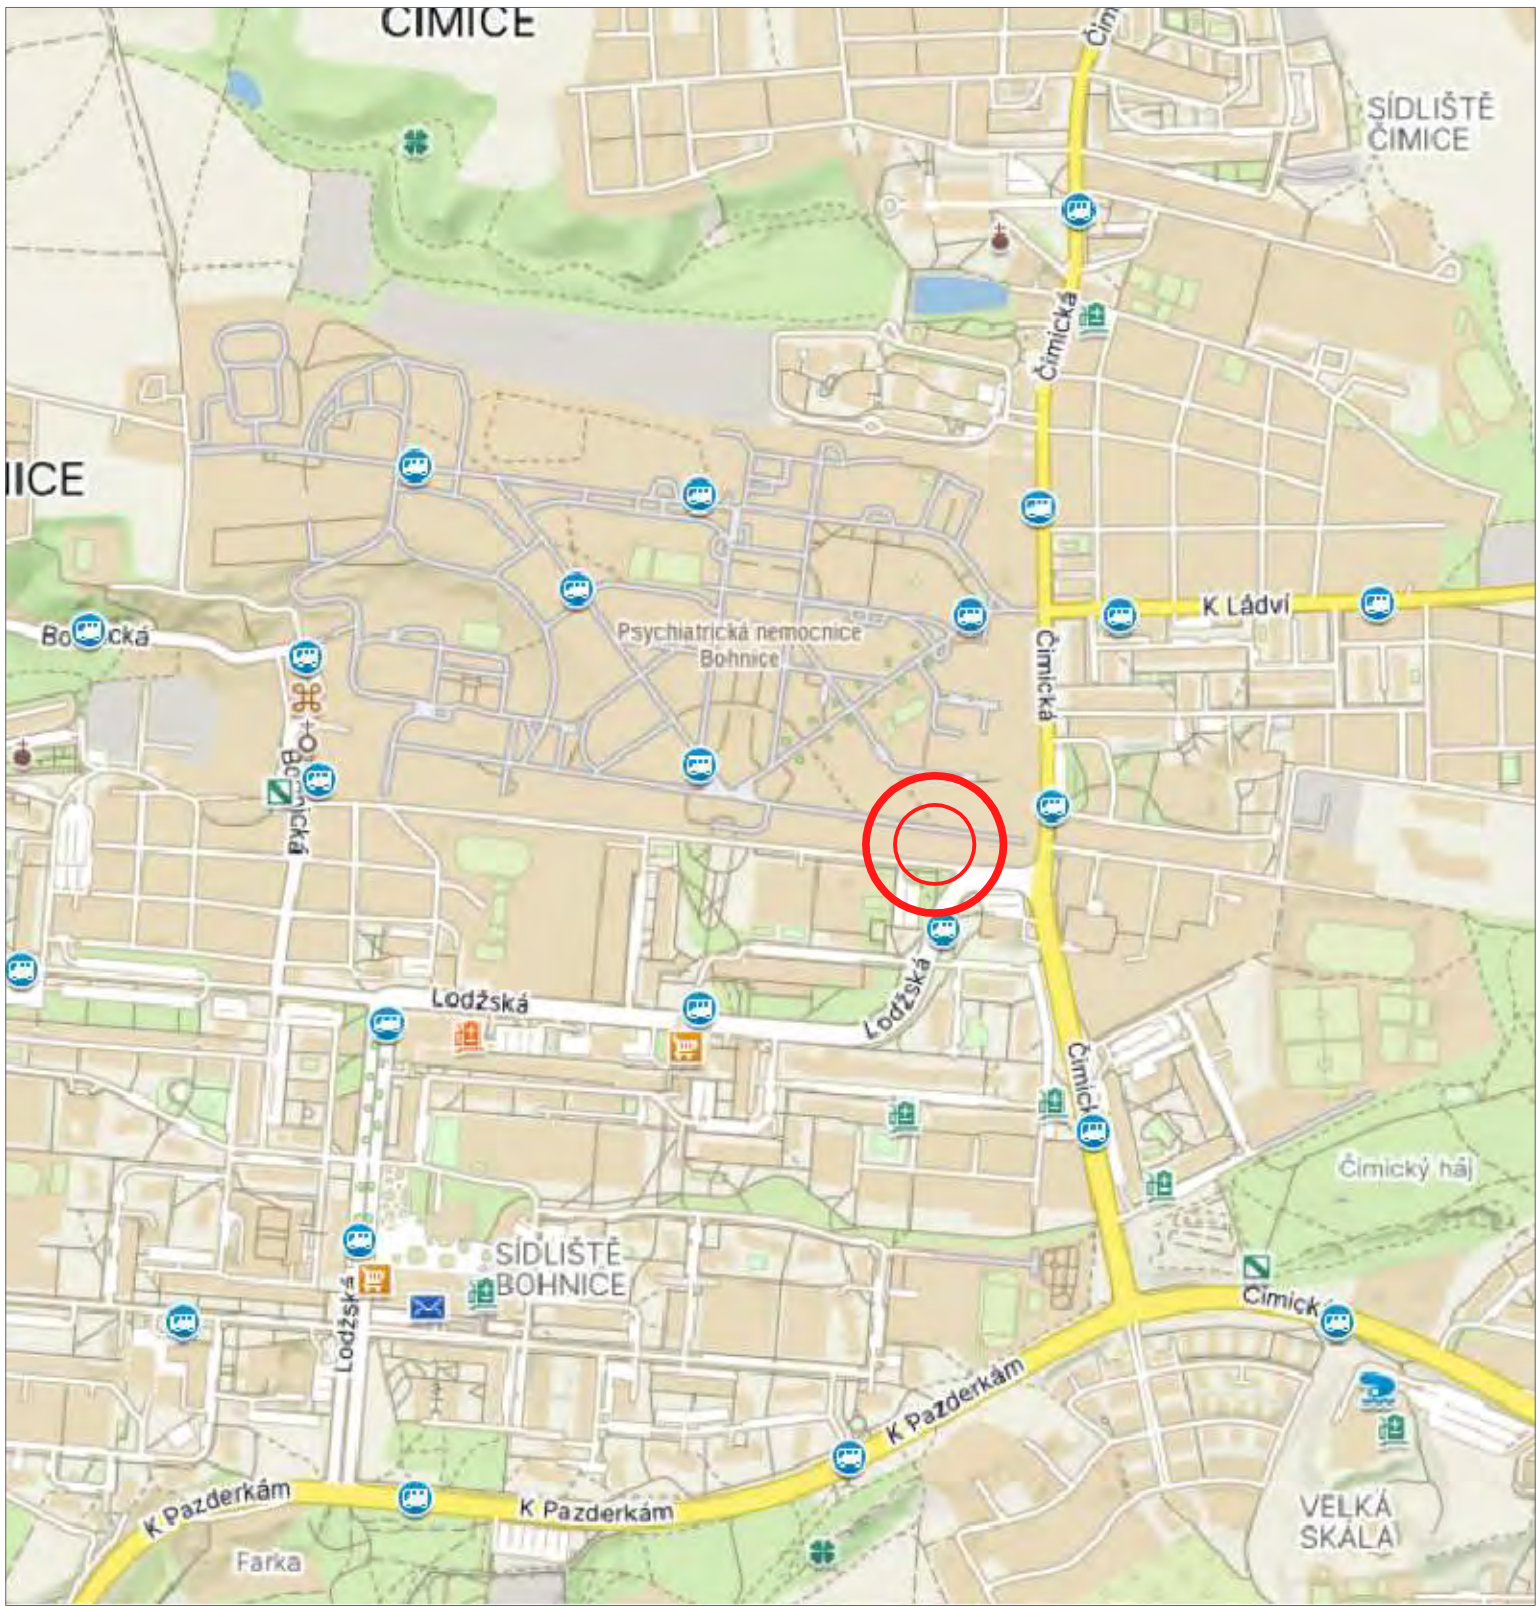

ZPRACOVATEL:

Projektová kancelář Vlčková Kolářová s.r.o., IČO: 086 09 985
U Hostavického potoka 787/37, Praha 14, 198 00

ZODP. PROJEKTANT

Ing. arch. Kateřina Kolářová

VYPRACOVAL

Ing. arch. K. Kolářová

HLAVNÍ INŽENÝR PROJEKTU :

Ing. arch. Kateřina KOLÁŘOVÁ

MÍSTO STAVBY: Areál Psychiatrické nemocnice Bohnice, Ústavní č.p. 199, Praha 8, 181 00

OBJEDNATEL: Psychiatrická nemocnice Bohnice, Ústavní č.p. 91/7, Praha 8, 181 00, IČO: 000 64 220

STAVBA:

Bytový dům č.p. 199 v areálu PNB

Výměna oken a repase vchodových dveří

STUPEŇ PD DSP

ČÍSLO ZAKÁZKY 24_25

DATUM 06/2024

MĚŘÍTKO 1:1000


ČÁST ČÍSLO PŘÍLOHY



C

01




VÝKRES :

SITUACE ŠIRŠÍCH VZTAHŮ

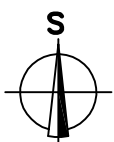

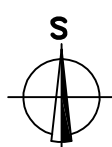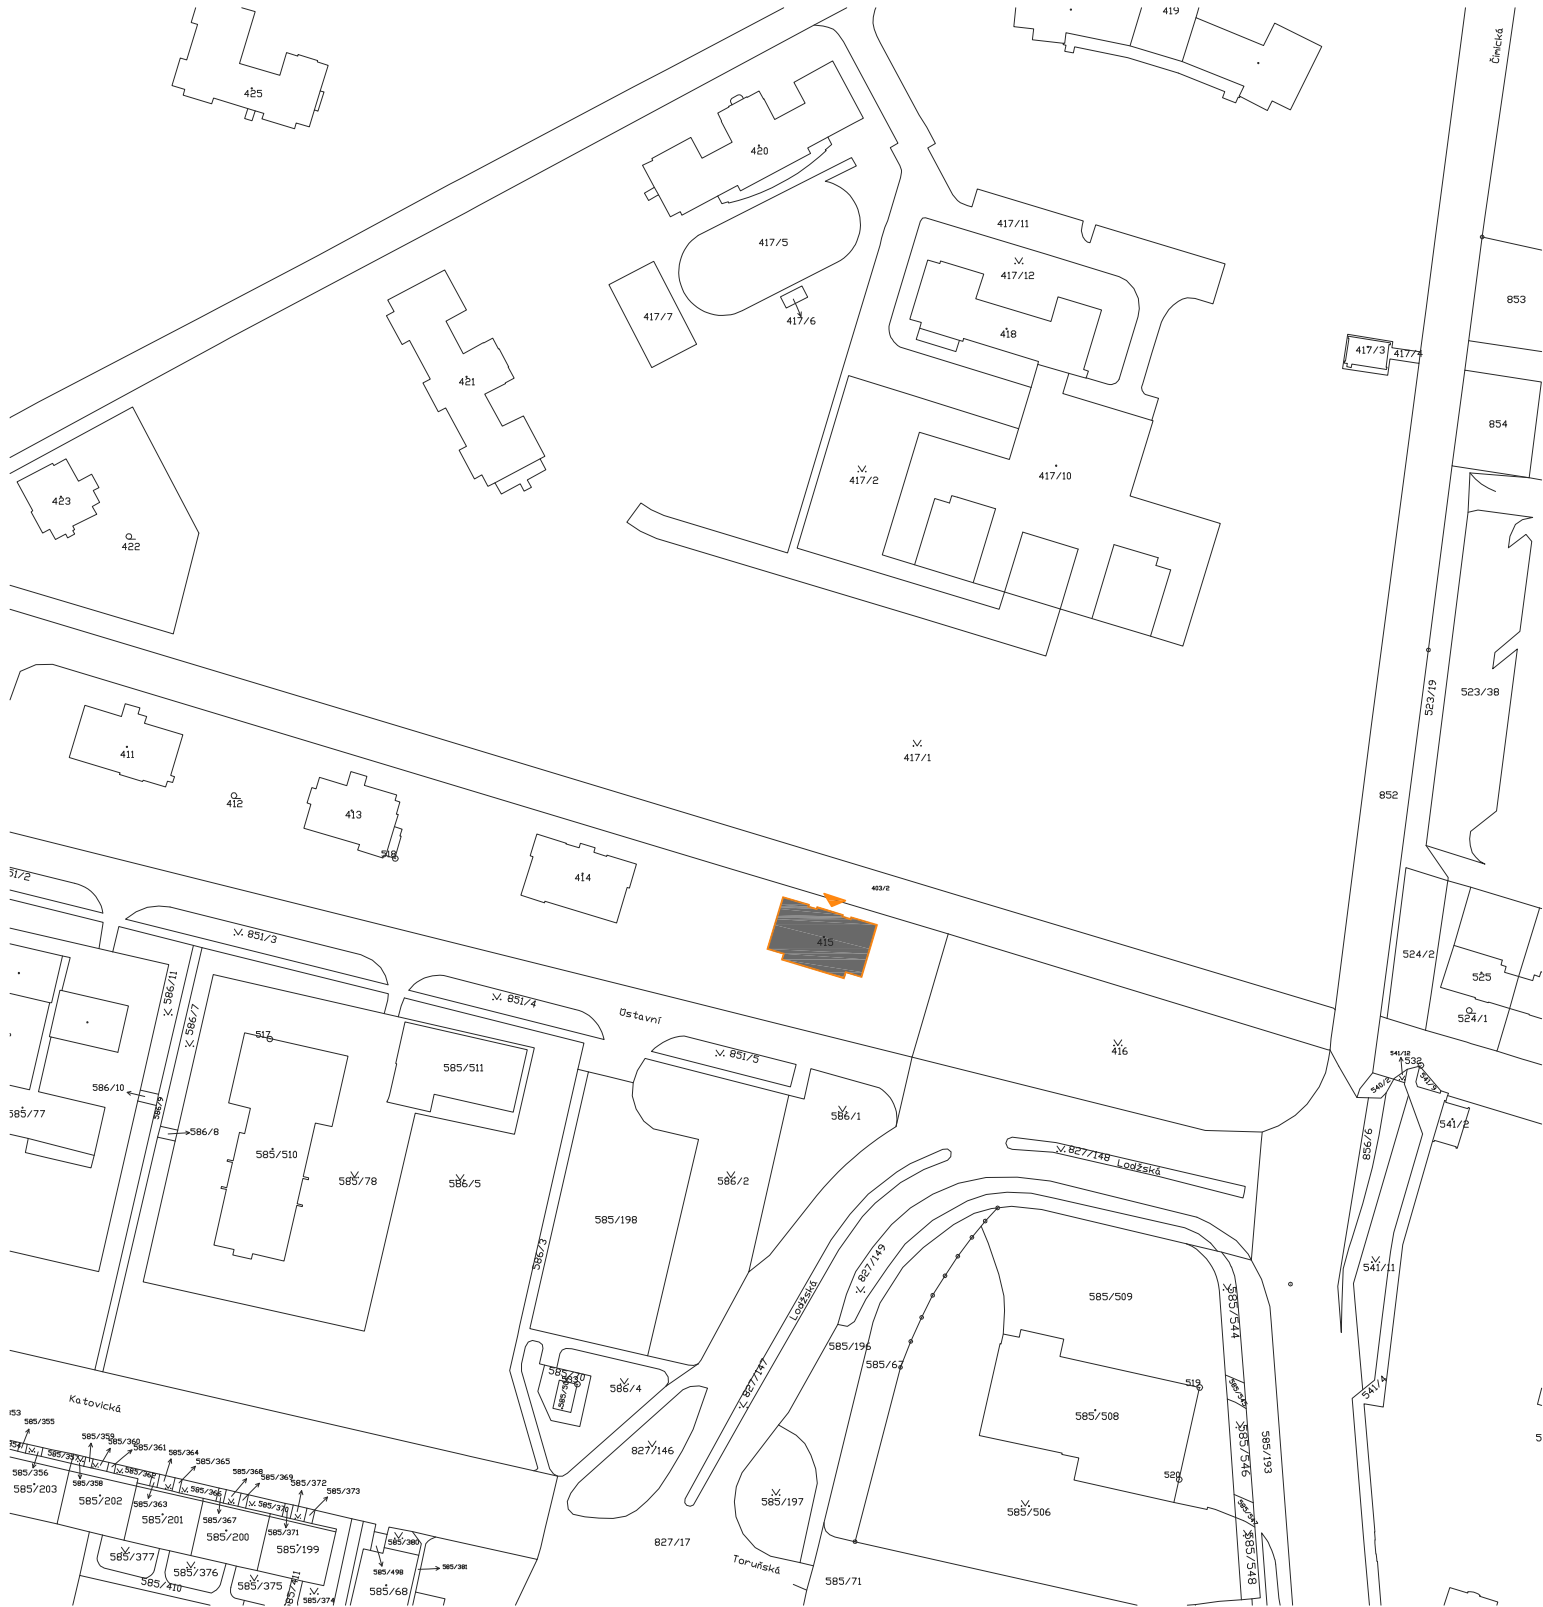


ZPRACOVATEL: Projektová kancelář Vičková Kolářová s.r.o., IČO: 086 09 985 U Hostavického potoka 787/37, Praha 14, 198 00		
ZODP. PROJEKTANT	VYPRACOVAL	HLAVNÍ INŽENÝR PROJEKTU : Ing. arch. Kateřina KOLÁŘOVÁ
Ing. arch. Kateřina Kolářová	Ing. arch. K. Kolářová	
MÍSTO STAVBY: Areál Psychiatrické nemocnice Bohnice, Ústavní č.p. 199, Praha 8, 181 00		
OBJEDNATEL: Psychiatrická nemocnice Bohnice, Ústavní č.p. 91/7, Praha 8, 181 00, IČO: 000 64 220		
STAVBA: Bytový dům č.p. 199 v areálu PNB Výměna oken a repase vchodových dveří		STUPEŇ PD ČÍSLO ZAKÁZKY DATUM MĚŘÍTKO
		DSP 24_25 06/2024 1:2000
VÝKRES : KATASTRÁLNÍ SITUACE		ČÁST C
		ČÍSLO PŘÍLOHY 02

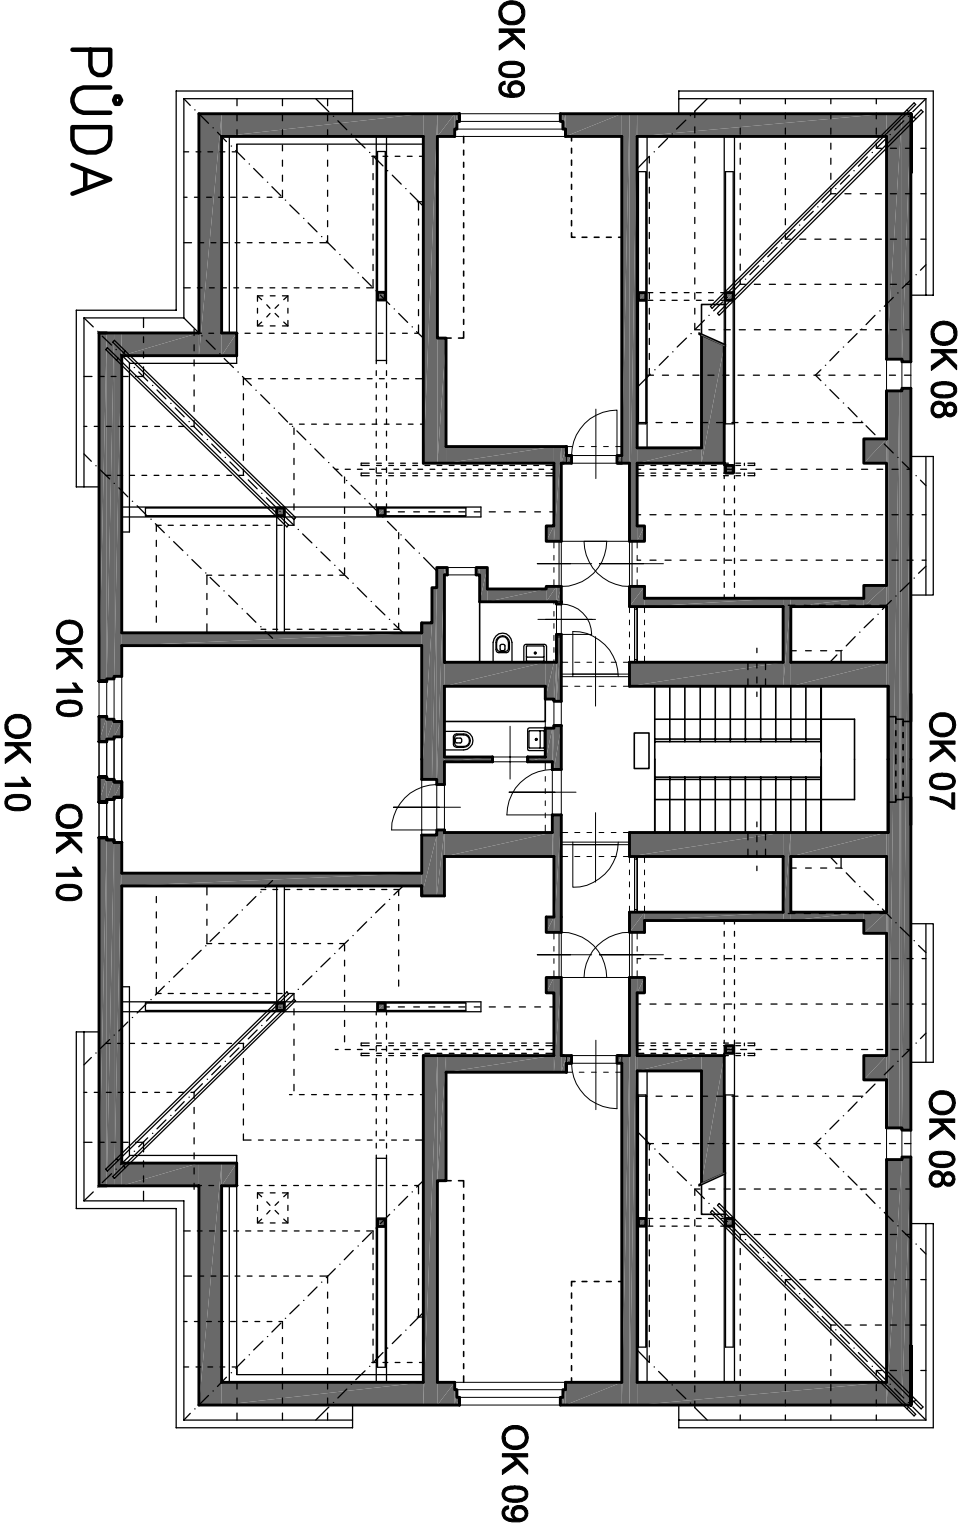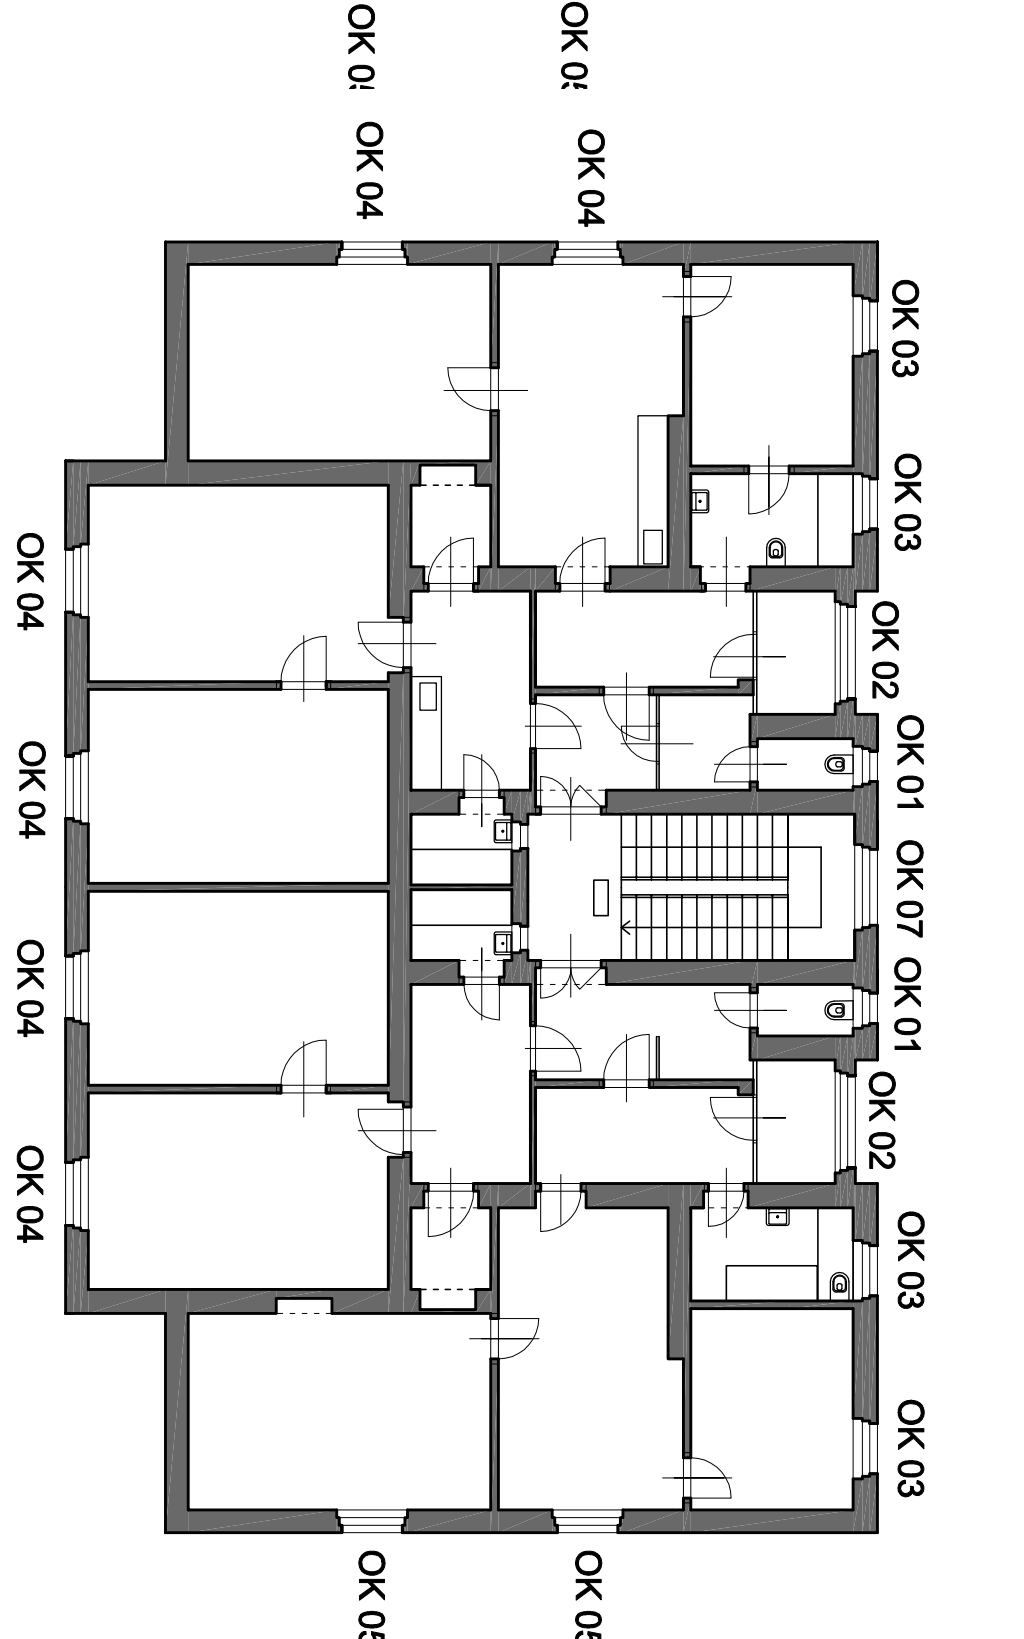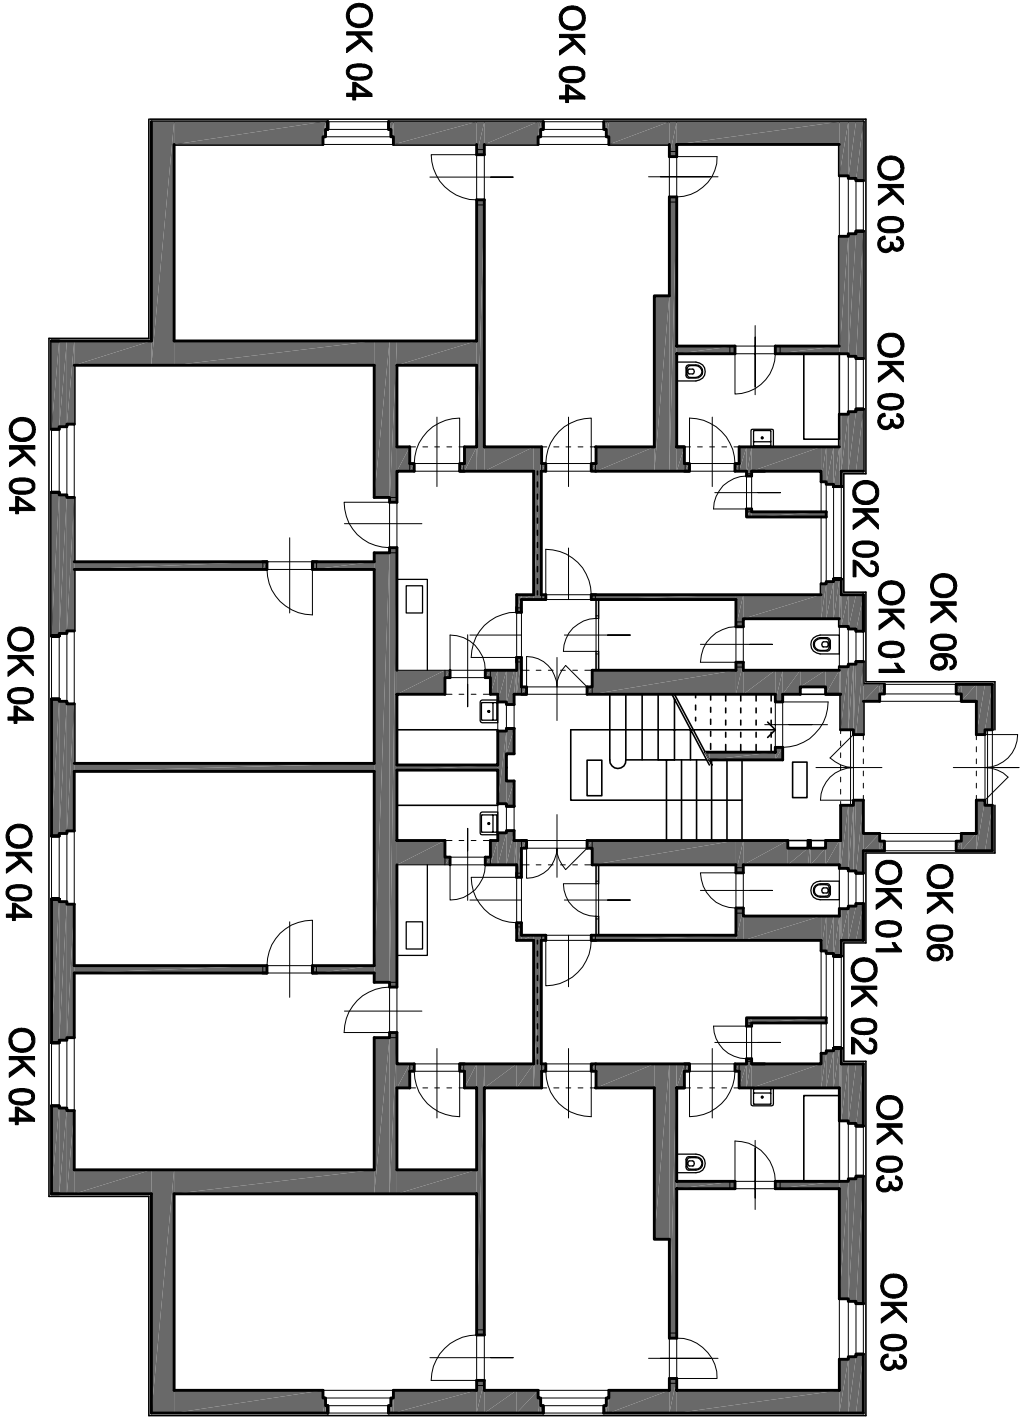

PK VK ZPRACOVATEL: Projektová kancelář Vlčková Kolářová s.r.o., IČO: 086 09 985 U Hostavického potoka 787/37, Praha 14, 198 00		HLAVNÍ INŽENÝR PROJEKTU : Ing. arch. Kateřina KOLÁŘOVÁ	
ZODP. PROJEKTANT	VYPRACOVAL	MÍSTO STAVBY: Areál Psychiatrické nemocnice Bohnice, Ústavní č.p. 199, Praha 8, 181 00 OBJEDNATEL: Psychiatrická nemocnice Bohnice, Ústavní č.p. 91/7, Praha 8, 181 00, IČO: 000 64 220	
Ing. arch. Kateřina Kolářová	Ing. arch. K. Kolářová		
STAVBA: Bytový dům č.p. 199 v areálu PNB Výměna oken a repase vchodových dveří		STUPEŇ PD	DSP
		ČÍSLO ZAKÁZKY	24_25
		DATUM	06/2024
		MĚŘÍTKO	-
VÝKRES :	ČÁST		ČÍSLO PŘÍLOHY
POLOHA OKEN		D.1.1	01

	ZPRACOVATEL: Projektová kancelář Vlčková Kolářová s.r.o., IČO: 086 09 985 U Hostavického potoka 787/37, Praha 14, 198 00	
	ZODP. PROJEKTANT Ing. arch. Kateřina Kolářová	VYPRACOVAL Ing. arch. K. Kolářová
MÍSTO STAVBY: Areál Psychiatrické nemocnice Bohnice, Ústavní č.p. 199, Praha 8, 181 00		
OBJEDNATEL: Psychiatrická nemocnice Bohnice, Ústavní č.p. 91/7, Praha 8, 181 00, IČO: 000 64 220		
STAVBA: Bytový dům č.p. 199 v areálu PNB Výměna oken a repase vchodových dveří		STUPEŇ PD DSP ČÍSLO ZAKÁZKY 24_25 DATUM 06/2024 MĚŘÍTKO
VÝKRES : TECHNICKÁ ZPRÁVA		ČÁST D.1.1 ČÍSLO PŘÍLOHY 01

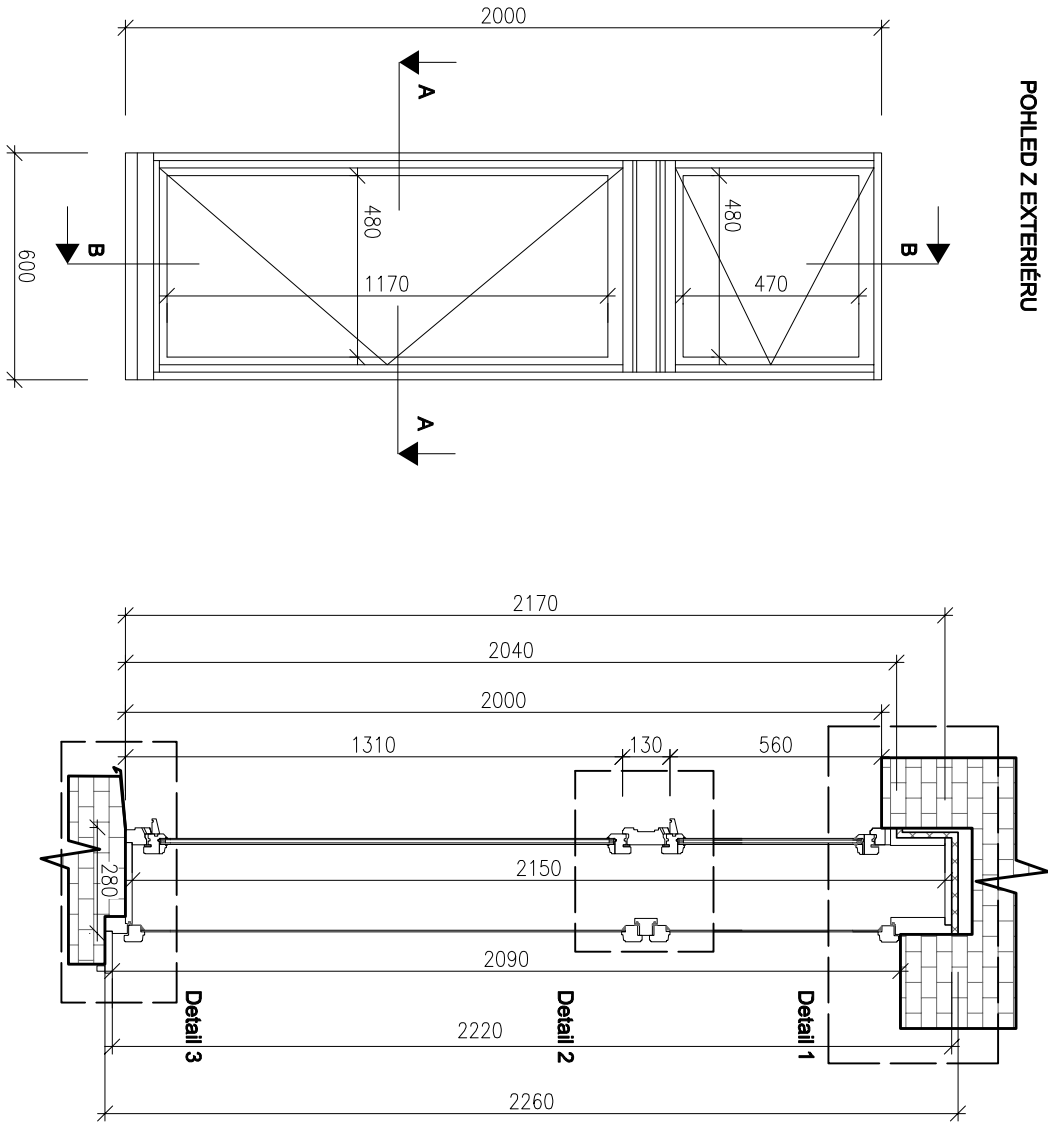


Označení: **OK 01**

- Popis:** JEDNOKŘÍDLÉ OKNO S NADSVĚTLÍKEM
- Počet:** 4 ks
- Výrobní profil:** špaletové okno - složitá profilace křídel
- Materiál:** smrk cink
- Povrch. úprava:** EXT: zelená RAL 6011
INT: bílá RAL 1014
- Výplň:** Vnější: izolační dvojsklo 4-8-4, distanční rámeček bílý
Vnitřní: 4mm sklo do tmelu

- Kování:**
- Klíčky:** Typ Individual (BERNAT) - surová mosaz
- Závěsy:** Typ věžičkové ROTO A55, v barvě okna
- Záskočka:** V barvě oken
- Nárazník:** Surová mosaz
- Skoba:** Šroubovací - v barvě oken


- Parapet vnitřní:** Smrk, v barvě okna
- Parapet vnější:** Pozink + nátěr
- Profilace:** Složitá profilace křídel, klapačky, hrana křídla a frézovaný profil na pouci viz detail

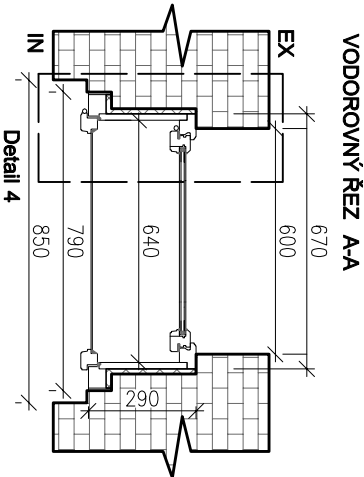


 ZPRACOVATEL: Projektová kancelář Vlčková Kolářová s.r.o., IČO: 086 09 985 U Hostavického potoka 787/37, Praha 14, 198 00			
ZODP. PROJEKTANT		VYPRACOVAL	
Ing. arch. Kateřina Kolářová		Ing. arch. K. Kolářová	
MÍSTO STAVBY: Areál Psychiatrické nemocnice Bohnice, Ústavní č.p. 199, Praha 8, 181 00		HLAVNÍ INŽENÝR PROJEKTU : Ing. arch. Kateřina KOLÁŘOVÁ	
OBJEDNATEL: Psychiatrická nemocnice Bohnice, Ústavní č.p. 91/7, Praha 8, 181 00, IČO: 000 64 220			
STAVBA:		STUPEŇ	PD
Bytový dům č.p. 199 v areálu PNB Výměna oken a repase vchodových dveří		ČÍSLO ZAKÁZKY	DSP
		DATUM	24_25
		06/2024	
		MĚŘÍTKO	1:20
VÝKRES :		ČÁST	ČÍSLO PŘÍLOHY
OKNO 01 – VÝKRES		D.1.1	02

Obsah dokumentace je duševním vlastnictvím zpracovatele a je chráněn v rozsahu zákona č. 121/2000 Sb., o právu autorském. Tato dokumentace se smí používat pouze pro ty účely a činnosti, pro které byla zpracována. Zpracovatel dokumentace nepřijímá žádnou zodpovědnost za tuto dokumentaci vůči jiné straně než té, která ji zadala.


Detail 1

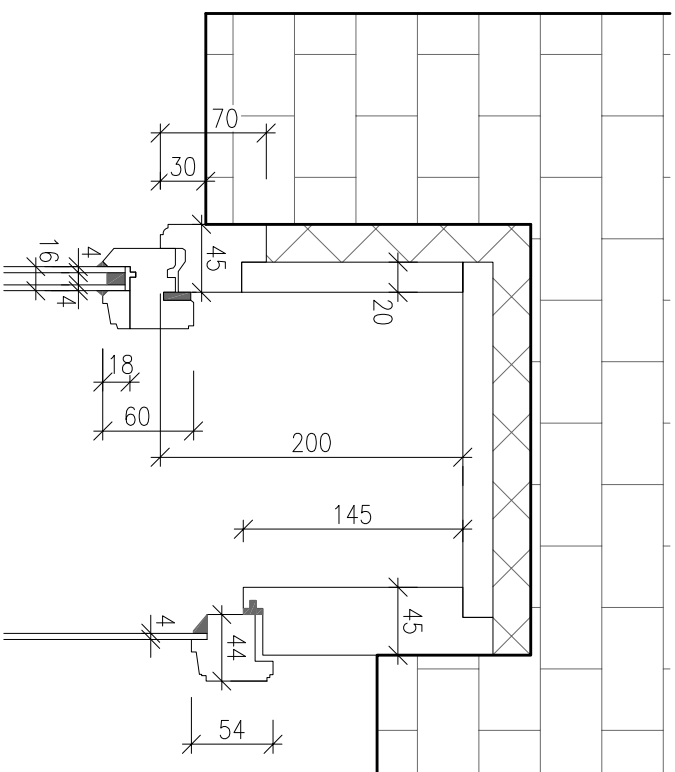


Detail 4

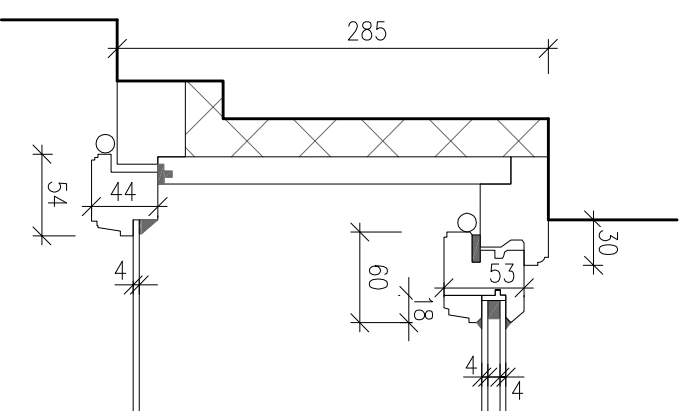


Detail 2

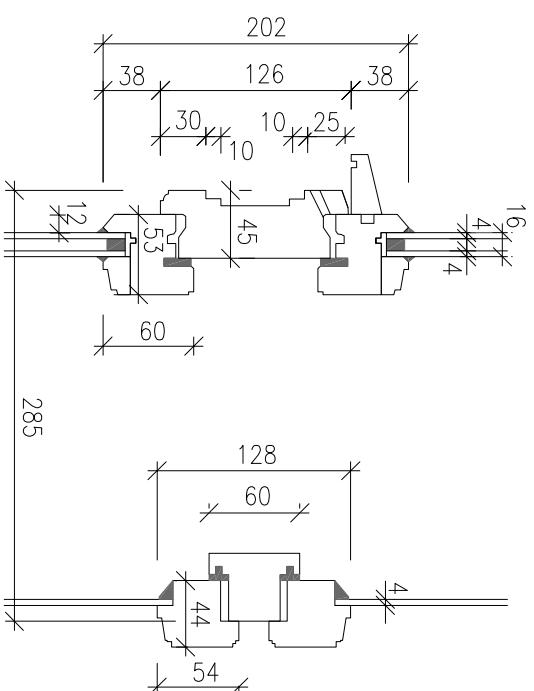

Detail 3

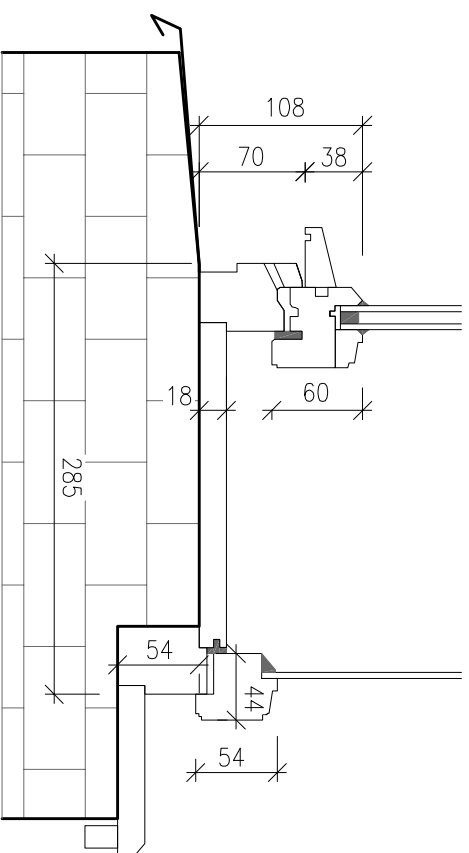

 PK VK		ZPRACOVATEL: Projektová kancelář Vlčková Kolářová s.r.o., IČO: 086 09 985 U Hostavického potoka 787/37, Praha 14, 198 00	
ZODP. PROJEKTANT		VYPRACOVAL	
Ing. arch. Kateřina Kolářová		Ing. arch. K. Kolářová	
MÍSTO STAVBY: Areál Psychiatrické nemocnice Bohnice, Ústavní č.p. 199, Praha 8, 181 00		HLAVNÍ INŽENÝR PROJEKTU : Ing. arch. Kateřina Kolářová	
OBJEDNATEL: Psychiatrická nemocnice Bohnice, Ústavní č.p. 91/7, Praha 8, 181 00, IČO: 000 64 220			
STAVBA: Bytový dům č.p. 199 v areálu PNB Výměna oken a repose vchodových dveří		STUPEŇ PD	DSP
		ČÍSLO ZAKÁZKY	24_25
		DATUM	06/2024
		MĚŘÍTKO	1:5
VÝKRES :		ČÁST	ČÍSLO PŘÍLOHY
OKNO 01 – DETAIL		D.1.1	03

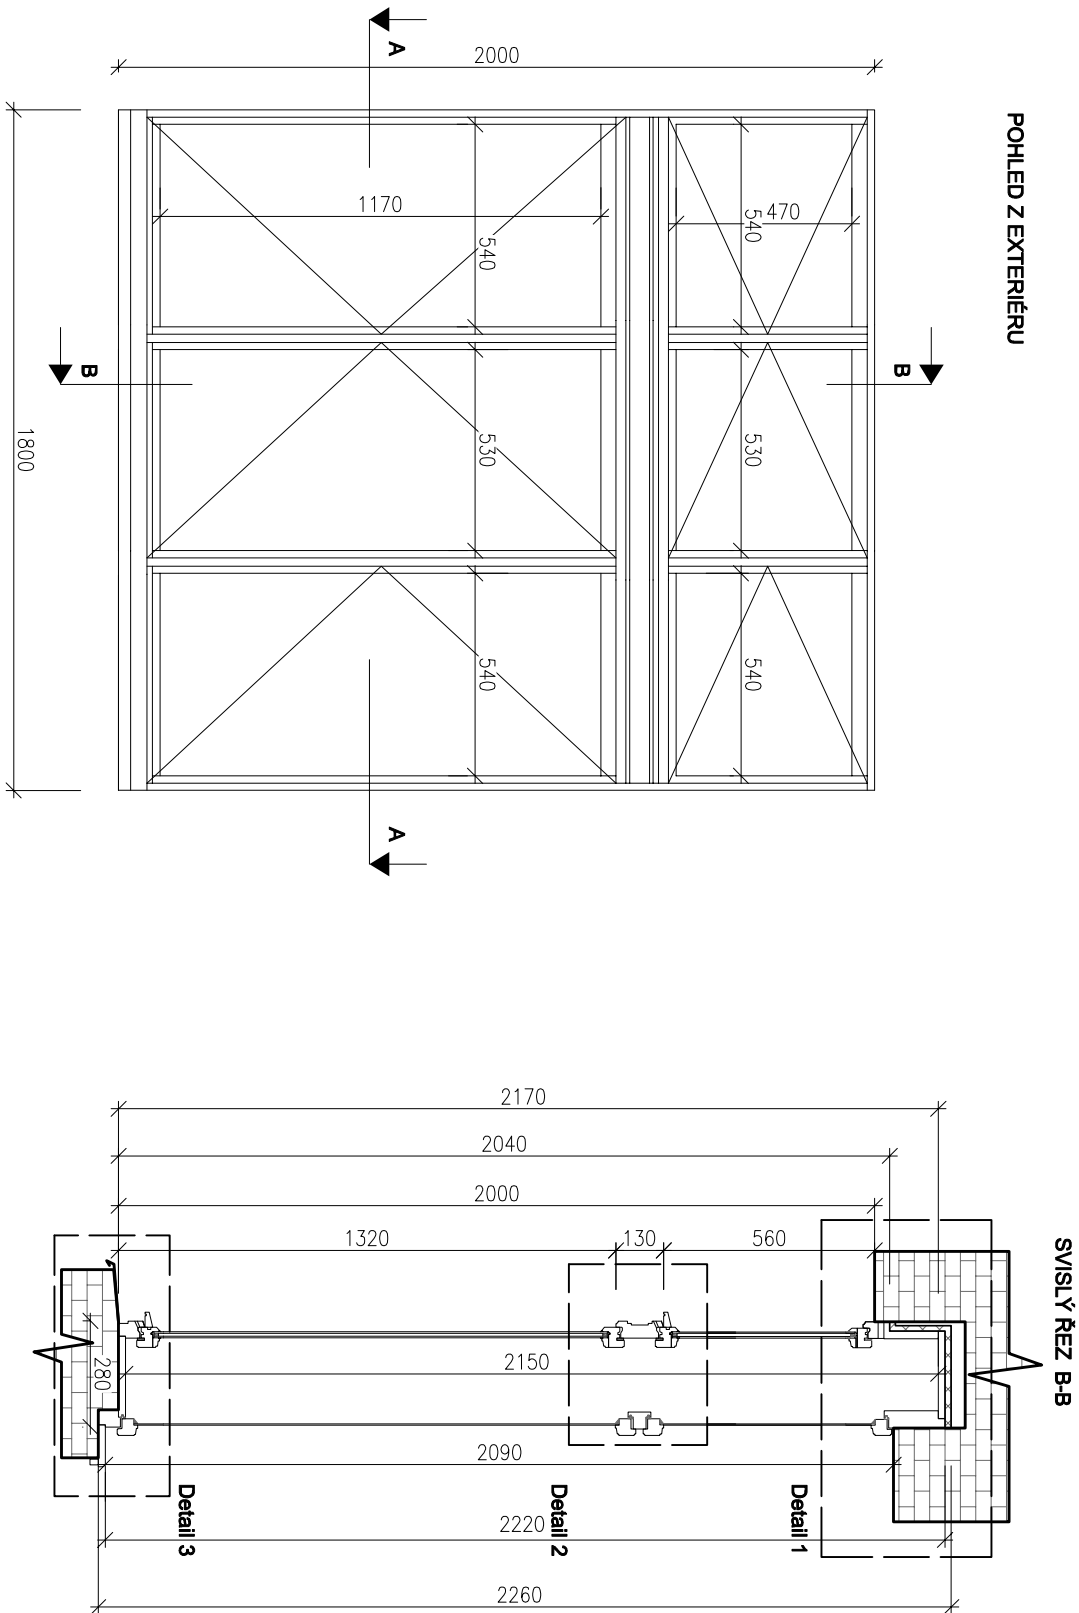


Označení: **OK 02**

Popis: TROJKŘÍDLÉ OKNO S TROJITÝM NADSVĚTLÍKEM
Počet: 4 ks
Výrobní profil: špaletové okno - složitá profilace křídel
Materiál: smrk cink
Povrch. úprava: EXT: zelená RAL 6011
INT: bílá RAL 1014
Výplň: Vnější: izolační dvojsklo 4-8-4, distanční rámeček bílý
Vnitřní: 4mm sklo do tmelu

Kování: Typ Individual (BERNAT) - surová mosaz
Kličky: Typ věžičkové ROTO A55, v barvě okna
Závěsy: V barvě oken
Záskočka: Surová mosaz
Nárazník: Šroubovací - v barvě oken
Skoba:


Parapet vnitřní: Smrk, v barvě okna
Parapet vnější: Pozink + nátěr
Profilace: Složitá profilace křídel, klapačky, hrana křídla a frézovaný profil na pouci viz detail

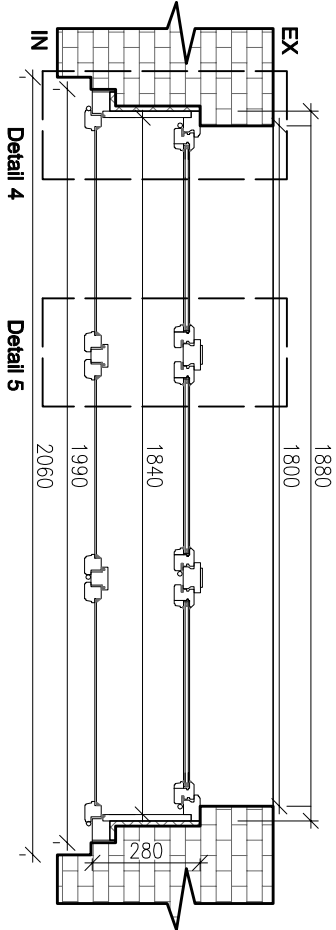


PK VK		ZPRACOVATEL: Projektová kancelář Vlčková Kolářová s.r.o., IČO: 086 09 985 U Hostavického potoka 787/37, Praha 14, 198 00	
ZODP. PROJEKTANT		VYPRACOVAL	
Ing. arch. Kateřina Kolářová		Ing. arch. K. Kolářová	
MÍSTO STAVBY: Areál Psychiatrické nemocnice Bohnice, Ústavní č.p. 199, Praha 8, 181 00		HLAVNÍ INŽENÝR PROJEKTU : Ing. arch. Kateřina KOLÁŘOVÁ	
OBJEDNATEL: Psychiatrická nemocnice Bohnice, Ústavní č.p. 91/7, Praha 8, 181 00, IČO: 000 64 220			
STAVBA:		STUPEŇ	PD
Bytový dům č.p. 199 v areálu PNB Výměna oken a repase vchodových dveří		ČÍSLO ZAKÁZKY	DSP
		DATUM	24_25
		MĚŘÍTKO	06/2024
VÝKRES :	ČÁST	1:20	
OKNO 02 – VÝKRES		ČÍSLO PŘÍLOHY	04

Obsah dokumentace je důležitým vlastnictvím zpracovatele a je chráněn v rozsahu zákona č. 121/2000 Sb., o právu autorském. Tato dokumentace se smí používat pouze pro ty účely a činnosti, pro které byla zpracována. Zpracovatel dokumentace nepřijímá žádnou zodpovědnost za tuto dokumentaci vůči jiné straně než té, která ji zadala.


Detail 1

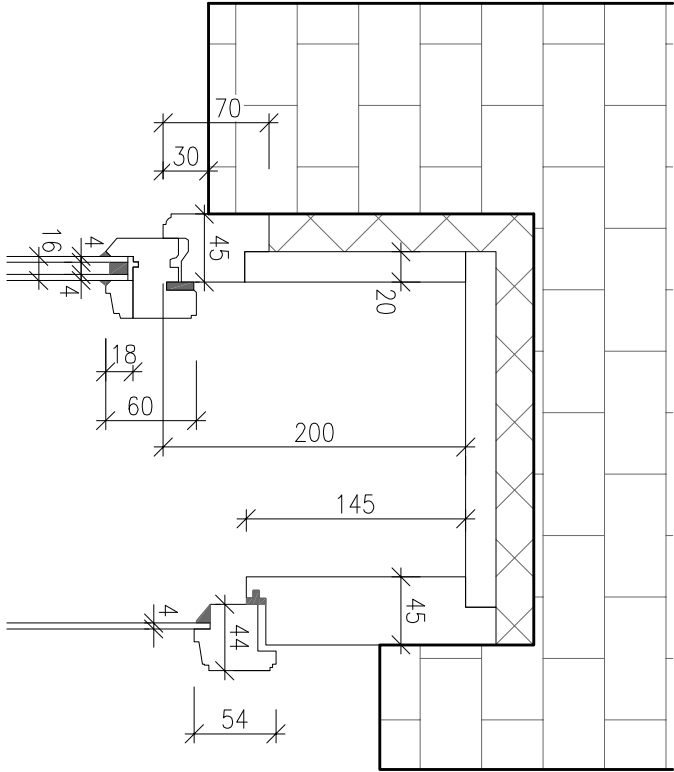


Detail 2

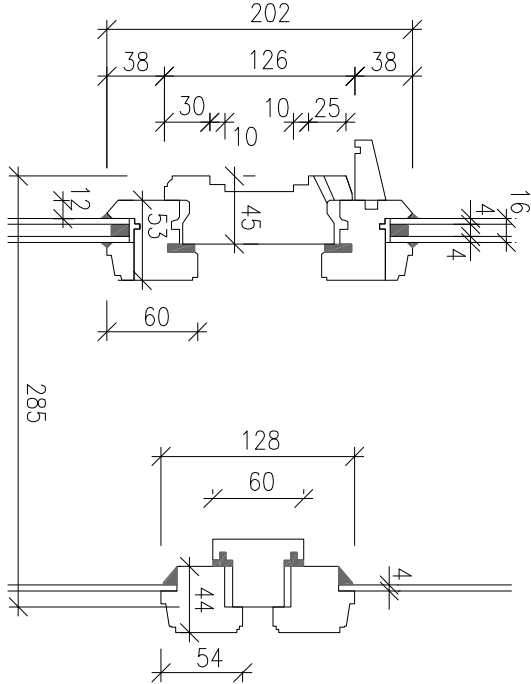


Detail 3

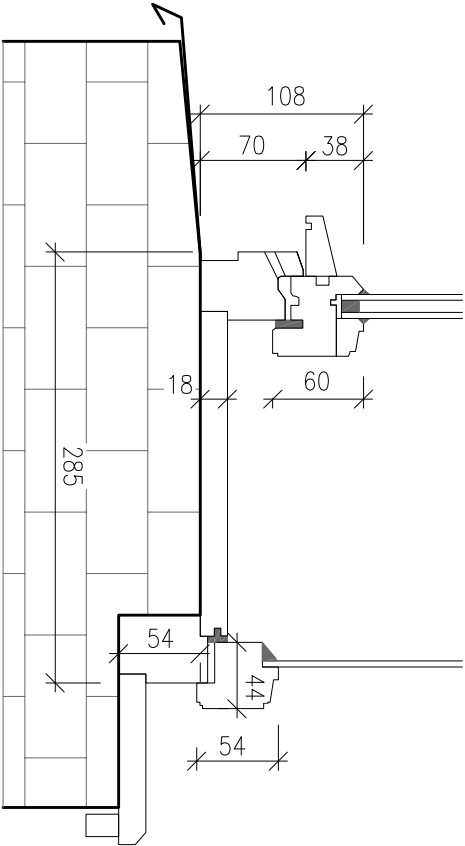

Detail 4

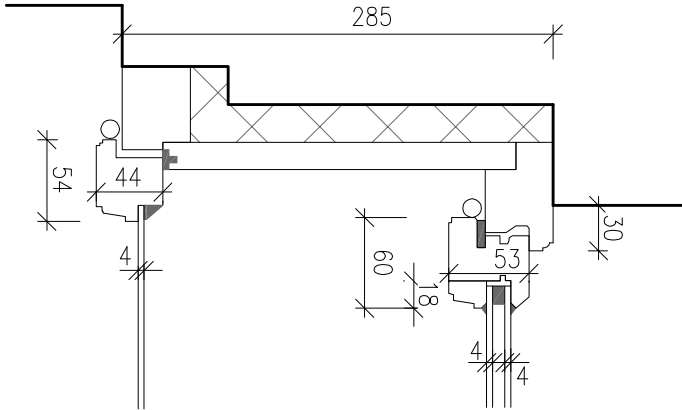


Detail 5

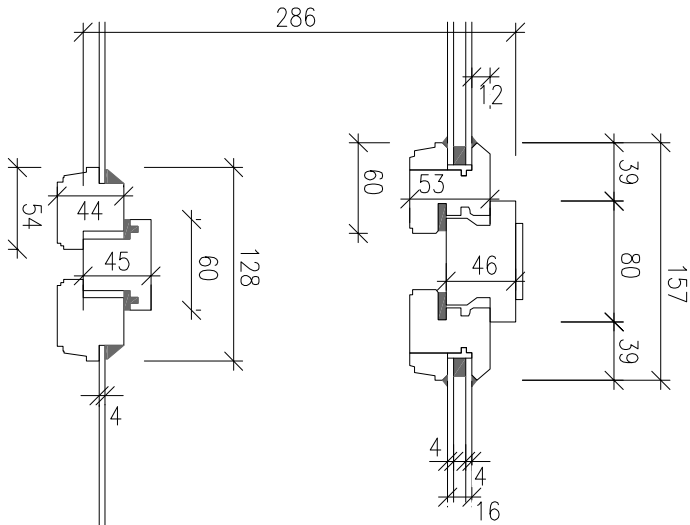

 ZPRACOVATEL: Projektová kancelář Vlčková Kolářová s.r.o., IČO: 086 09 985 U Hostavického potoka 787/37, Praha 14, 198 00		HLAVNÍ INŽENÝR PROJEKTU : Ing. arch. Kateřina KOLÁŘOVÁ	
ZODP. PROJEKTANT	VYPRACOVAL		
Ing. arch. Kateřina Kolářová	Ing. arch. K. Kolářová		
MÍSTO STAVBY: Areál Psychiatrické nemocnice Bohnice, Ústavní č.p. 199, Praha 8, 181 00			
OBJEDNATEL:	Psychiatrická nemocnice Bohnice, Ústavní č.p. 91/7, Praha 8, 181 00, IČO: 000 64 220		
STAVBA:	Bytový dům č.p. 199 v areálu PNB Výměna oken a repase vchodových dveří	STUPEŇ PD	DSP
		ČÍSLO ZAKÁZKY	24_25
		DATUM	06/2024
		MĚŘÍTKO	1:5
VÝKRES :	OKNO 02 – DETAIL	ČÁST	ČÍSLO PŘÍLOHY
		D.1.1	05

Obsah dokumentace je duševním vlastnictvím zpracovatele a je chráněn v rozsahu zákona č. 121/2000 Sb., o právu autorském. Tato dokumentace se smí používat pouze pro ty účely a činnosti, pro které byla zpracována. Zpracovatel dokumentace nepřijímá žádnou zodpovědnost za tuto dokumentaci vůči jiné straně než té, která ji zadala.

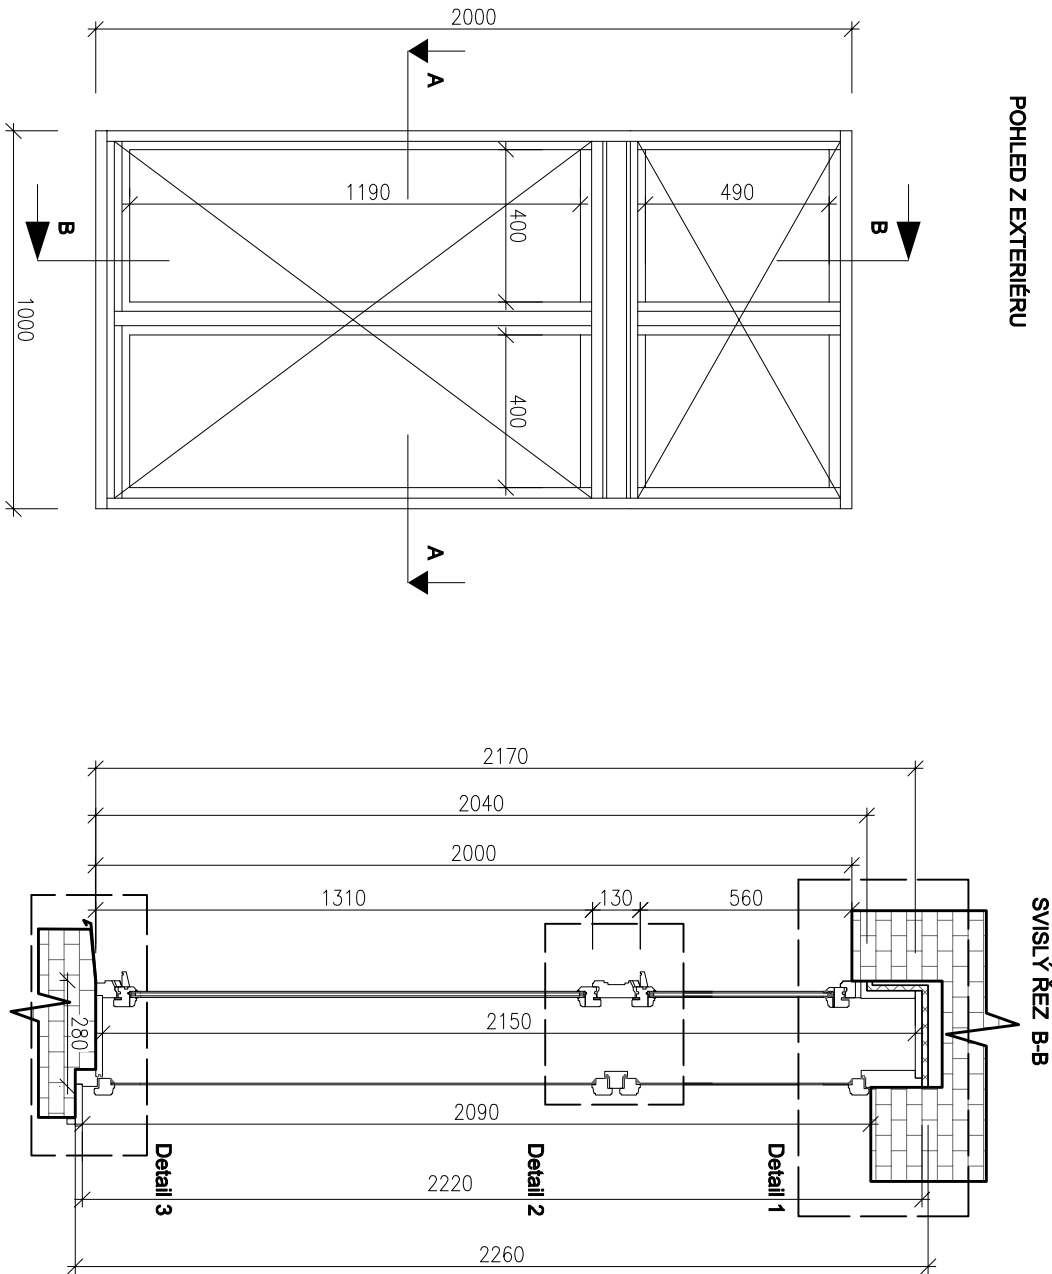


Označení: **OK 03**

Popis: DVOUKŘÍDLÉ OKNO S DVOUKŘÍDLÝM NADSVĚTLÍKEN
Počet: 8 ks
Výrobní profil: špaletové okno - složitá profilace křídel
Materiál: smrk cink
Povrch. úprava: EXT: zelená RAL 6011
INT: bílá RAL 1014
Výplň: Vnější: izolační dvojsklo 4-8-4, distanční rámeček bílý
Vnitřní: 4mm sklo do tmelu

Kování:
Klíčky: Typ Individual (BERNAT) - surová mosaz
Závěsy: Typ věžičkové ROTO A55, v barvě okna
Záskočka: V barvě oken
Nárazník: Surová mosaz
Skoba: Šroubovací - v barvě oken


Parapet vnitřní: Smrk, v barvě okna
Parapet vnější: Pozink + nátěr
Profilace: Složitá profilace křídel, klapačky, hrana křídla a frézovaný profil na pouci viz detail

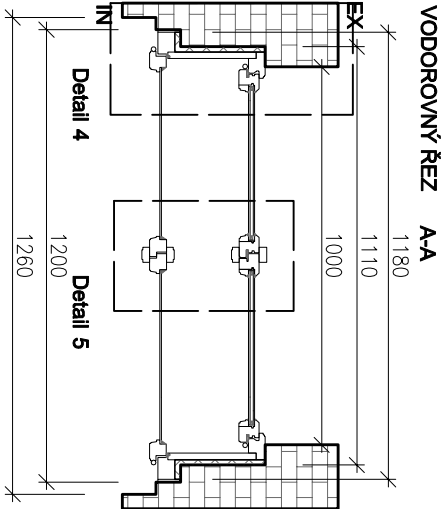


 ZPRACOVATEL: Projektová kancelář Vlčková Kolářová s.r.o., IČO: 086 09 985 U Hostavického potoka 787/37, Praha 14, 198 00			
ZODP. PROJEKTANT		VYPRACOVAL	
Ing. arch. Kateřina Kolářová		Ing. arch. K. Kolářová	
MÍSTO STAVBY: Areál Psychiatrické nemocnice Bohnice, Ústavní č.p. 199, Praha 8, 181 00		HLAVNÍ INŽENÝR PROJEKTU : Ing. arch. Kateřina KOLÁŘOVÁ	
OBJEDNATEL: Psychiatrická nemocnice Bohnice, Ústavní č.p. 91/7, Praha 8, 181 00, IČO: 000 64 220			
STAVBA:			
Bytový dům č.p. 199 v areálu PNB Výměna oken a repase vchodových dveří			
VÝKRES :	STUPEŇ PD		DSP
	ČÍSLO ZAKÁZKY		24_25
	DATUM		06/2024
	MĚŘÍTKO		1:20
VÝKRES :	ČÁST		ČÍSLO PŘÍLOHY
OKNO 03 – VÝKRES		D.1.1	
		06	

Obsah dokumentace je duševním vlastnictvím zpracovatele a je chráněn v rozsahu zákona č. 121/2000 Sb., o právu autorském. Tato dokumentace se smí používat pouze pro ty účely a činnosti, pro které byla zpracována. Zpracovatel dokumentace nepřijímá žádnou zodpovědnost za tuto dokumentaci vůči jiné straně než té, která ji zadala.



Detail 1

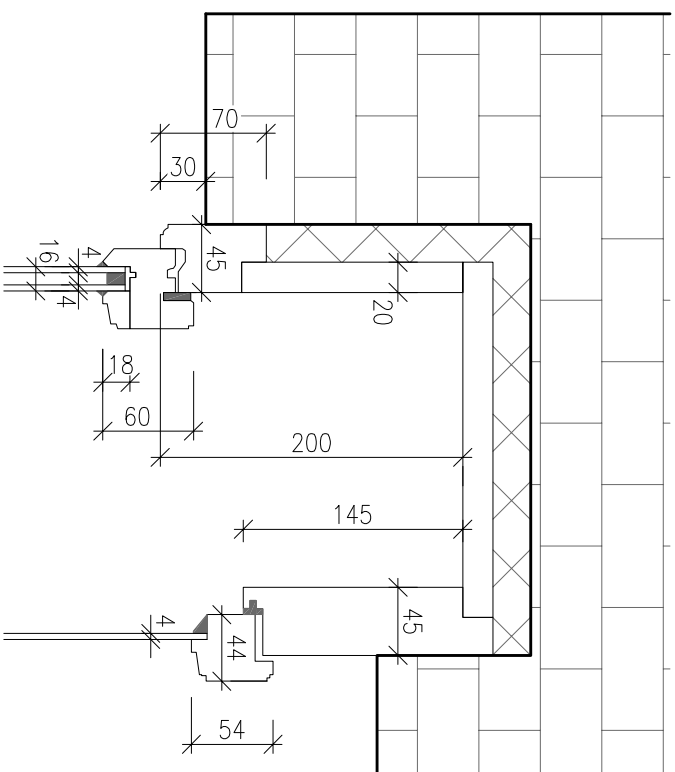


Detail 4

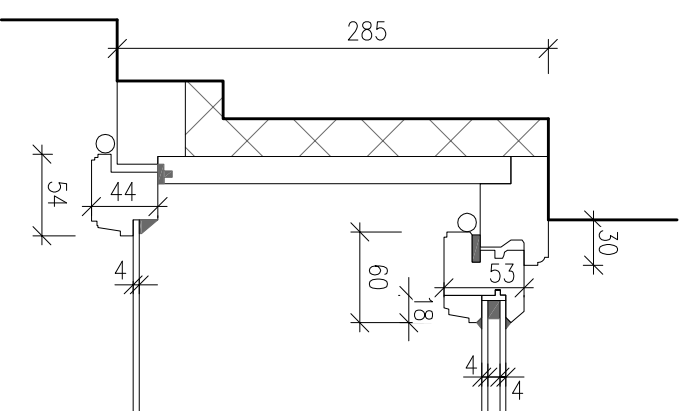


Detail 5

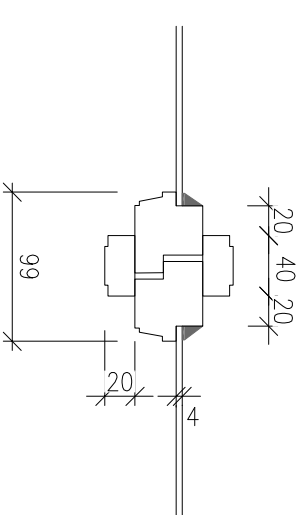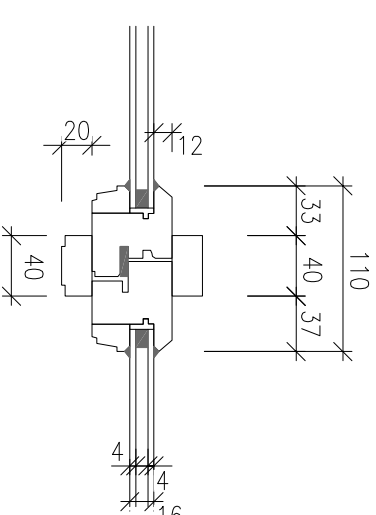

Detail 2

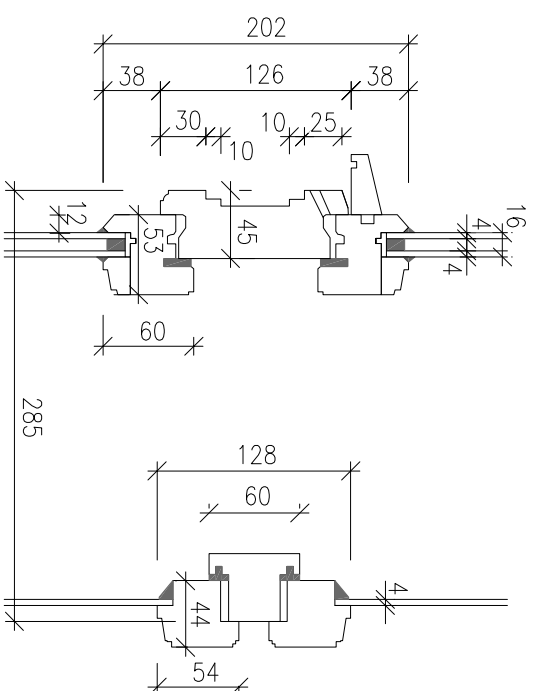


Detail 3

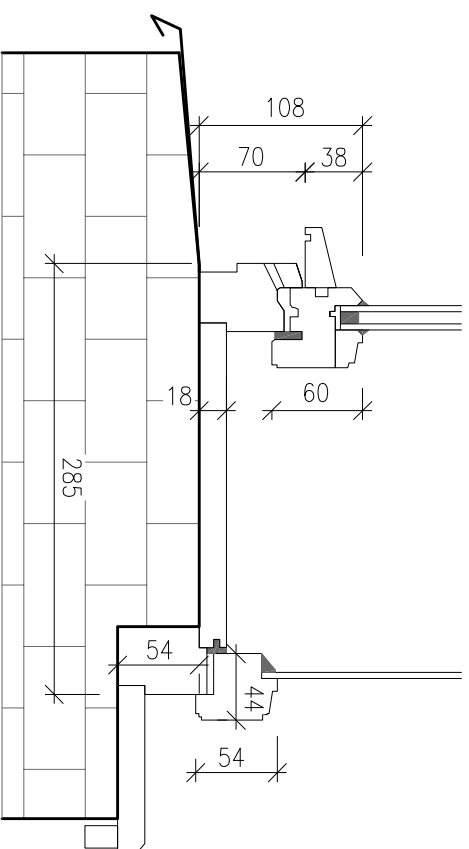


	
ZPRACOVATEL:	
Projektová kancelář Vlčeková Kolářová s.r.o., IČO: 086 09 985 U Hostavického potoka 787/37, Praha 14, 198 00	
ZODP. PROJEKTANT	VYPRACOVAL
Ing. arch. Kateřina Kolářová	Ing. arch. K. Kolářová
MÍSTO STAVBY: Areál Psychiatrické nemocnice Bohnice, Ústavní č.p. 199, Praha 8, 181 00	
OBJEDNATEL: Psychiatrická nemocnice Bohnice, Ústavní č.p. 91/7, Praha 8, 181 00, IČO: 000 64 220	
STAVBA:	STUPEŇ PD
Bytový dům č.p. 199 v areálu PNB Výměna oken a reposes vchodových dveří	ČÍSLO ZAKÁZKY
	DATUM
	MĚŘÍTKO
VÝKRES :	ČÁST
OKNO 03 – DETAIL	D.1.1
	ČÍSLO PŘÍLOHY
	07


POHLED Z EXTERIÉRU

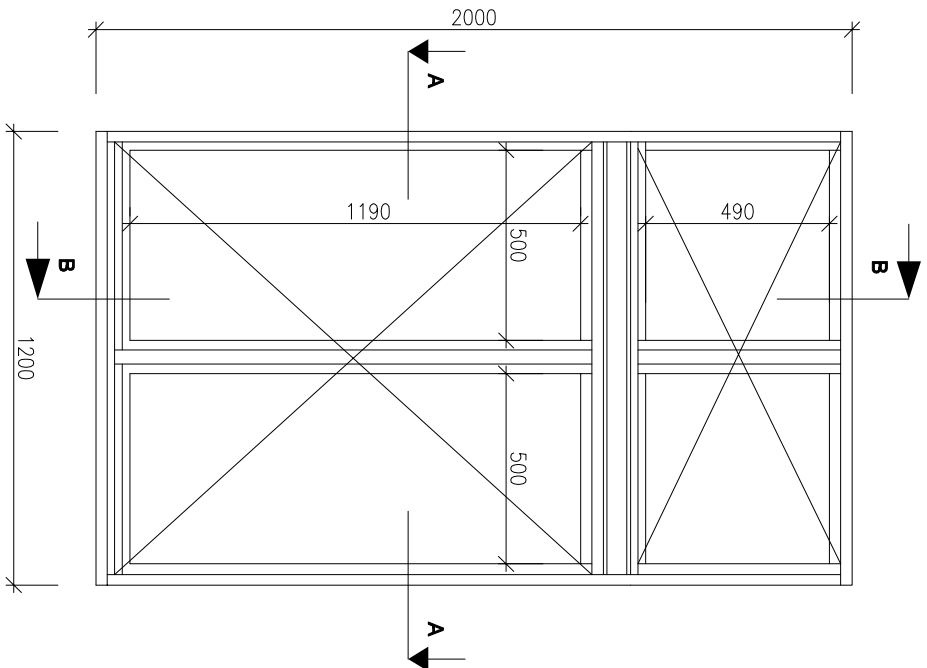

SVISLÝ ŘEZ B-B

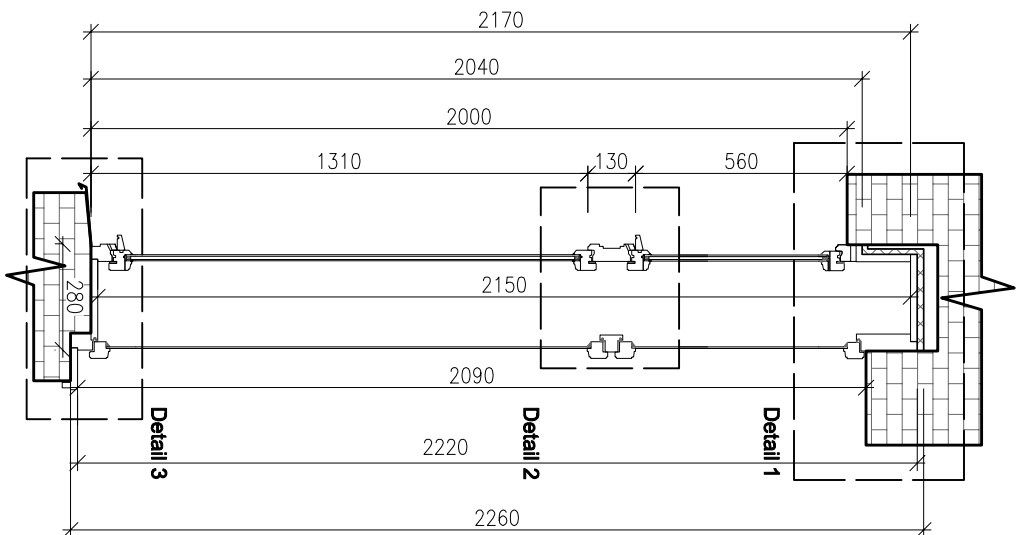


VODOROVNÝ ŘEZ A-A

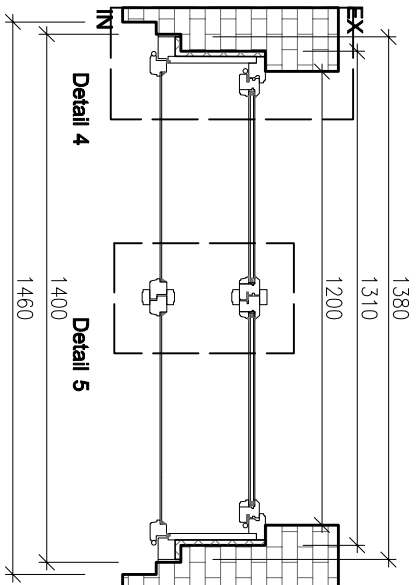


	
ZPRACOVATEL: Projektová kancelář Vlčková Kolářová s.r.o., IČO: 086 09 985 U Hostavického potoka 787/37, Praha 14, 198 00	
ZODP. PROJEKTANT	VYPRACOVAL HLAVNÍ INŽENÝR PROJEKTU : Ing. arch. Kateřina Kolářová
Ing. arch. Kateřina Kolářová	Ing. arch. K. Kolářová
MÍSTO STAVBY: Areál Psychiatrické nemocnice Bohnice, Ústavní č.p. 199, Praha 8, 181 00, IČO: 000 64 220	
OBJEDNATEL:	Psychiatrická nemocnice Bohnice, Ústavní č.p. 91/7, Praha 8, 181 00, IČO: 000 64 220
STAVBA:	STUPEŇ PD DSP
Bytový dům č.p. 199 v areálu PNB Výměna oken a repase vchodových dveří	
	ČÍSLO ZAKÁZKY 24_25
	DATUM 06/2024
	MĚŘÍTKO 1:20
VÝKRES :	ČÁST ČÍSLO PŘÍLOHY
OKNO 04 – VÝKRES	D.1.1 08

Obsah dokumentace je důležitým vlastnictvím zpracovatele a je chráněn v rozsahu zákona č. 121/2000 Sb., o právu autorůkem, tato dokumentace se smí používat pouze pro ty účely a činnosti, pro které byla zpracována. Zpracovatel dokumentace nepřijímá žádnou zodpovědnost za tuto dokumentaci vůči jiné straně než té, která ji zadala.


Detail 1

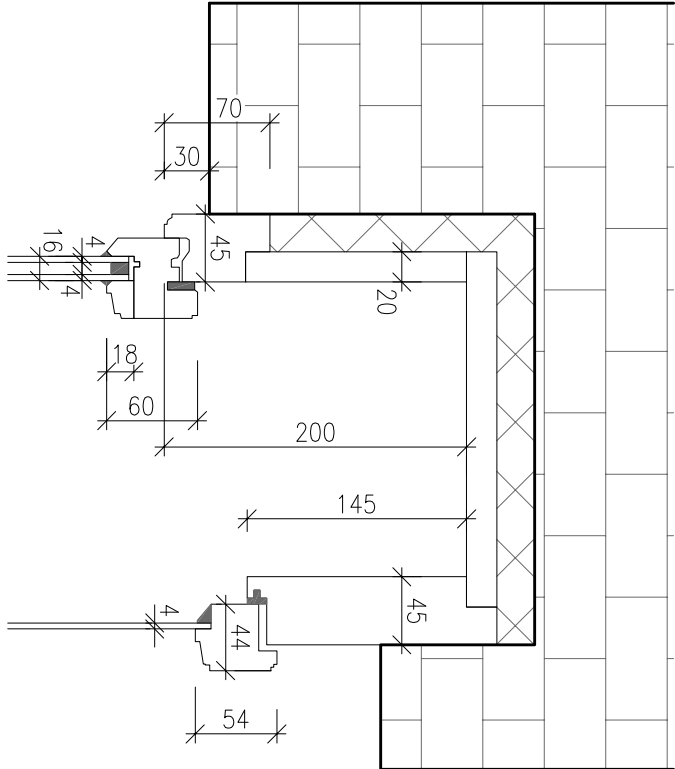


Detail 2

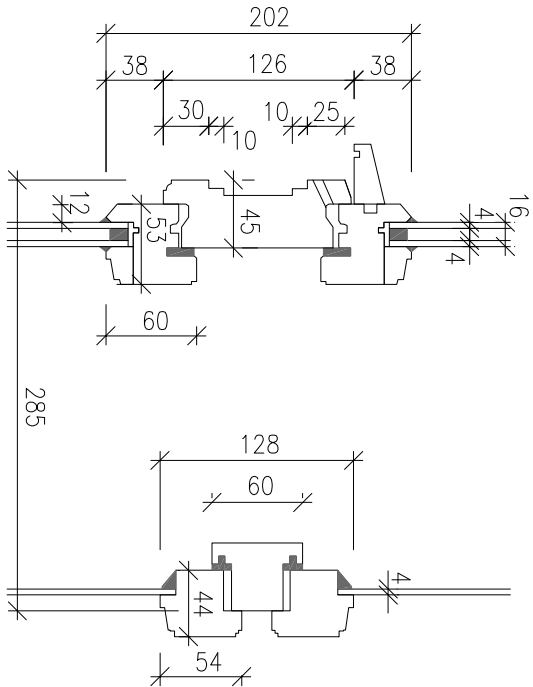


Detail 3

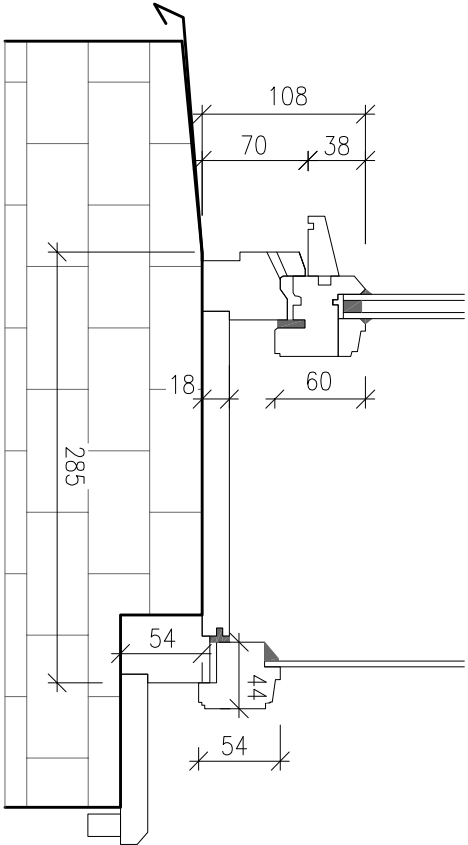

Detail 4

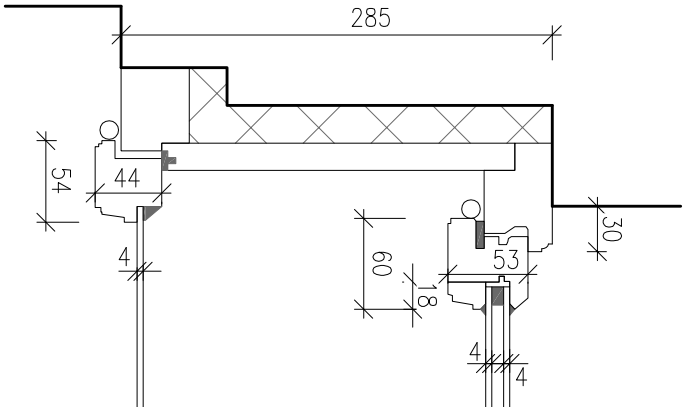

Detail 5

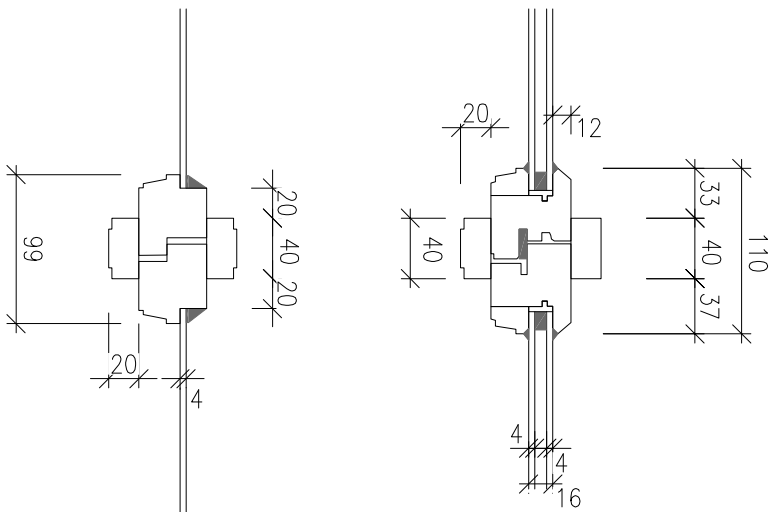


ZPRACOVATEL: Projektová kancelář Vlčková Kolářová s.r.o., IČO: 086 09 985 U Hostavického potoka 787/37, Praha 14, 198 00	
ZODP. PROJEKTANT	VYPRACOVAL
Ing. arch. Kateřina Kolářová	Ing. arch. K. Kolářová


HLAVNÍ INŽENÝR PROJEKTU : Ing. arch. Kateřina KOLÁŘOVÁ	
MÍSTO STAVBY: Areal Psychiatrické nemocnice Bohnice, Ústavní č.p. 199, Praha 8, 181 00	
OBJEDNATEL: Psychiatrická nemocnice Bohnice, Ústavní č.p. 91/7, Praha 8, 181 00, IČO: 000 64 220	
STAVBA:	
BYTOVÝ DŮM Č.P. 199 V AREÁLU PNB	
VÝMĚNA OKEN A REPARACE VCHODOVÝCH DVEŘÍ	
VÝKRES :	
OKNO 04 – DETAIL	
D.1.1	
09	

Obsah dokumentace je duševním vlastnictvím zpracovatele a je chráněn v rozsahu zákona č. 121/2000 Sb., o právu autorském. Tato dokumentace se smí používat pouze pro ty účely a činnosti, pro které byla zpracována. Zpracovatel dokumentace nepřijímá žádnou zodpovědnost za tuto dokumentaci vůči jiné straně než té, která ji zadala.


POHLED Z EXTERIÉRU

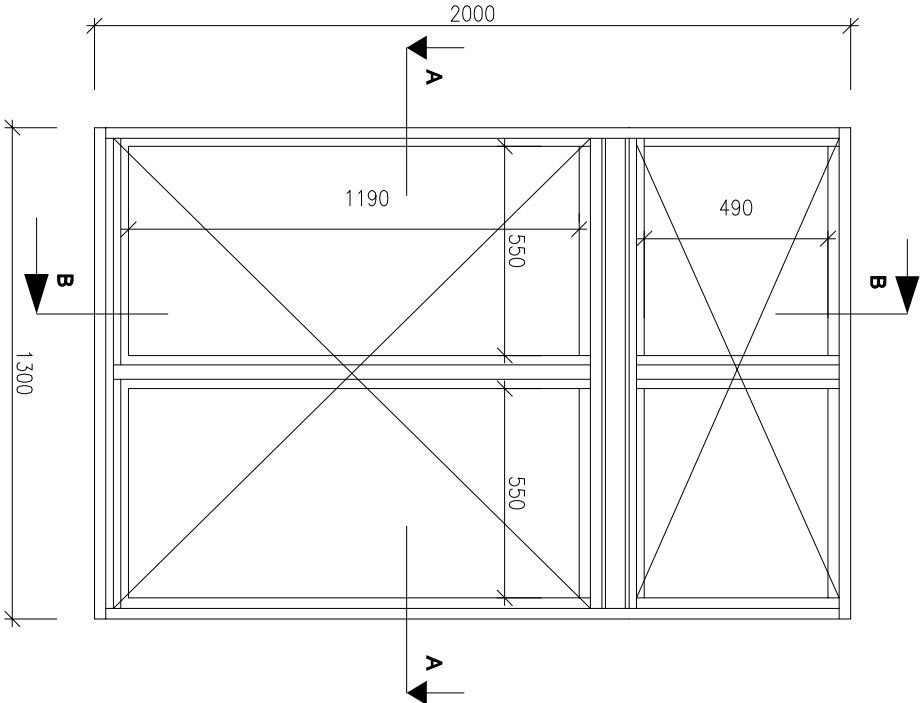

SVISLÝ ŘEZ B-B

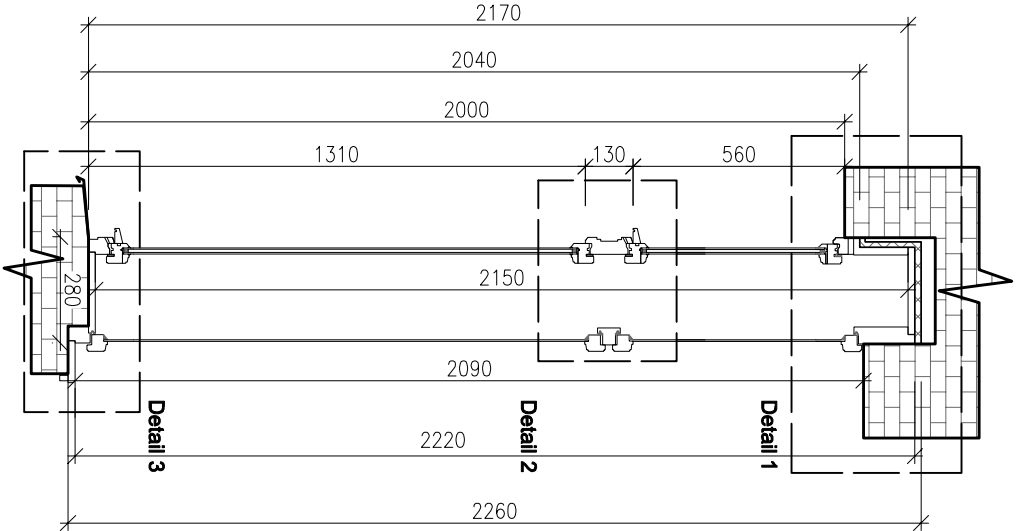

VODOROVNÝ ŘEZ A-A

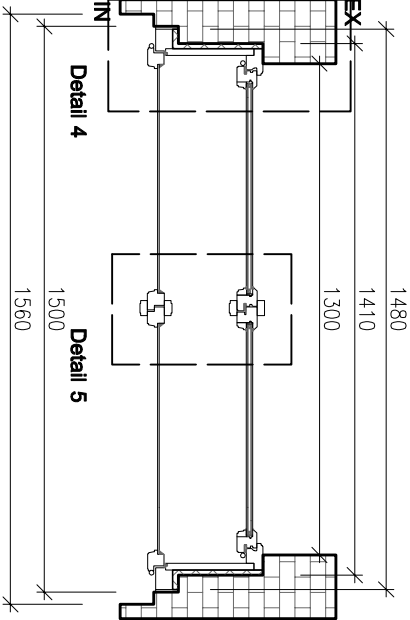

Označení:

OK 05

Popis:

DVOUKŘÍDLÉ OKNO S DVOUKŘÍDLÝM NADSVĚTLÍKEN

Počet:

4 ks

Výrobní profil:

špaletové okno - složitá profilace křídel

Materiál:

smrk cink

Povrch. úprava:

EXT: zelená RAL 6011

Výplň:

INT: bílá RAL 1014

Kování:

Vnější: izolační dvojsklo 4-8-4, distanční rámeček bílý

Vnitřní: 4mm sklo do tmelu

Kování:

Typ Individual (BERNAT) - surová mosaz

Klíčky:

Typ věžičkové ROTO A55, v barvě okna

Závěsy:

V barvě oken

Zaskočka:

Surová mosaz

Nárazník:

Šroubovací - v barvě oken

Parapet vnitřní:

Smrk, v barvě okna

Parapet vnější:

Pozink + nátěr

Profilace:

Složitá profilace křídel, klapačky, hrana křídla


a frézovaný profil na pouci viz detail

ZPRACOVATEL:	
Projektová kancelář Vlčková Kolářová s.r.o., IČO: 086 09 985	
U Hostavického potoka 787/37, Praha 14, 198 00	
ZODP. PROJEKTANT	VYPRACOVAL
Ing. arch. Kateřina Kolářová	Ing. arch. K. Kolářová


ZODP. PROJEKTANT		VYPRACOVAL		HLAVNÍ INŽENÝR PROJEKTU :		
Ing. arch. Kateřina Kolářová		Ing. arch. K. Kolářová		Ing. arch. Kateřina KOLÁŘOVÁ		
MÍSTO STAVBY: Areál Psychiatrické nemocnice Bohnice, Ústavní č.p. 199, Praha 8, 181 00						
OBJEDNATEL: Psychiatrická nemocnice Bohnice, Ústavní č.p. 91/7, Praha 8, 181 00, IČO: 000 64 220						
STAVBA:						
Bytový dům č.p. 199 v areálu PNB Výměna oken a repase vchodových dveří				STUPEŇ	PD	DSP
				ČÍSLO ZAKÁZKY		24_25
				DATUM		06/2024
				MĚŘÍTKO		1:20
VÝKRES :				ČÁST	ČÍSLO PŘÍLOHY	
OKNO 05 – VÝKRES				D.1.1	10	

Obsah dokumentace je duševním vlastnictvím zpracovatele a je chráněn v rozsahu zákona č. 121/2000 Sb., o právu autorském. Tato dokumentace se smí používat pouze pro ty účely a činnosti, pro které byla zpracována. Zpracovatel dokumentace nepřijímá žádnou zodpovědnost za tuto dokumentaci vůči jiné straně než té, která ji zadala.


Detail 1

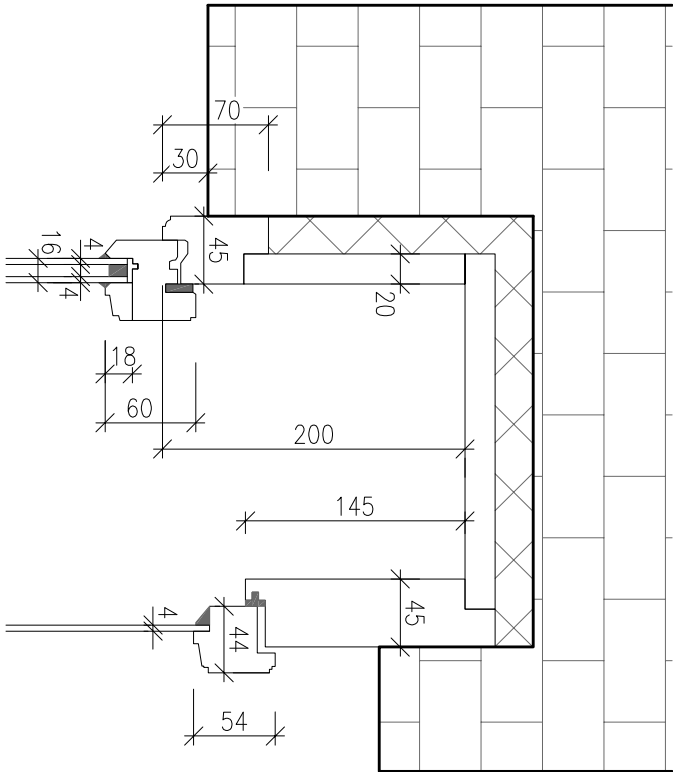


Detail 2

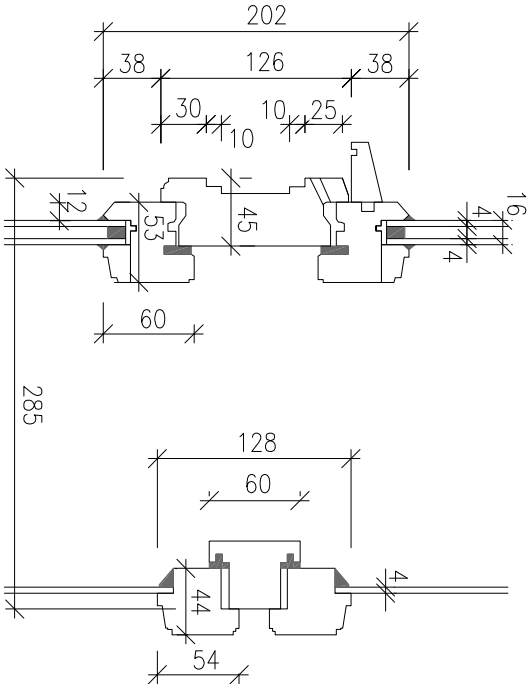


Detail 3

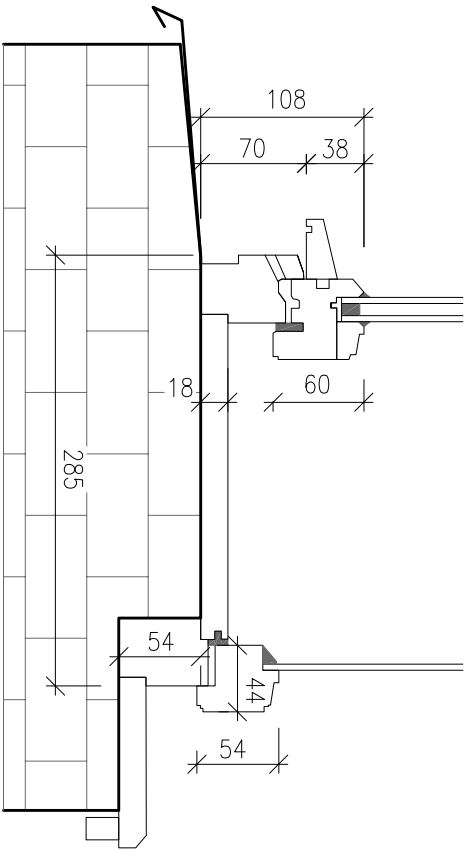

Detail 4

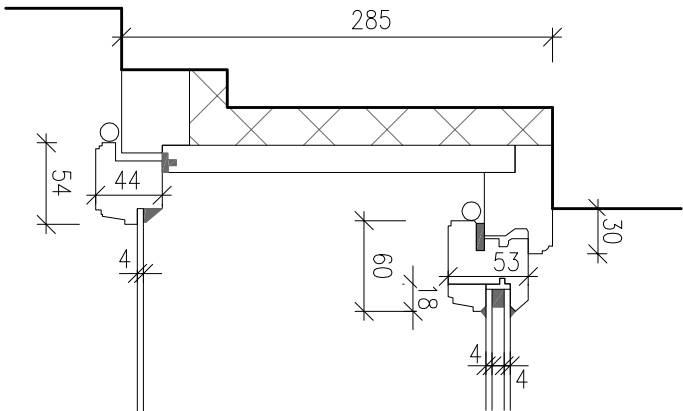

Detail 5

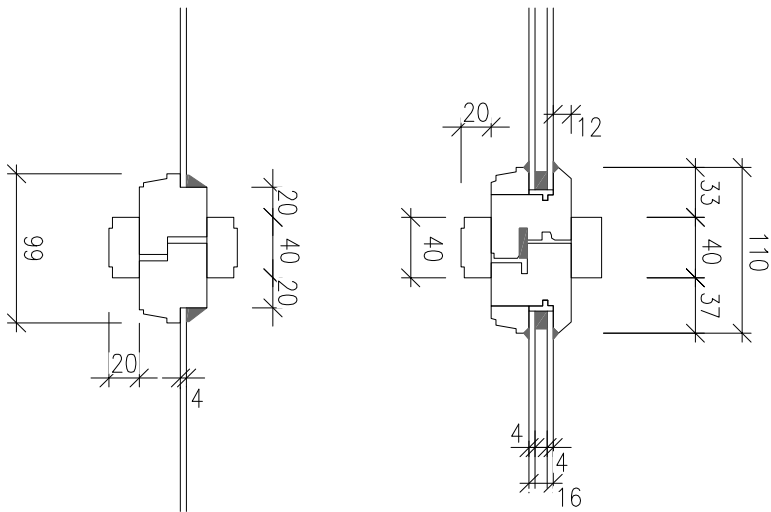

ZPRACOVATEL:
Projektová kancelář Vlčková Kolářová s.r.o., IČO: 086 09 985
U Hostavického potoka 787/37, Praha 14, 198 00

ZODP. PROJEKTANT

Ing. arch. Kateřina Kolářová

VYPRACOVAL

Ing. arch. K. Kolářová

HLAVNÍ INŽENÝR PROJEKTU :

Ing. arch. Kateřina KOLÁŘOVÁ

MÍSTO STAVBY: Areál Psychiatrické nemocnice Bohnice, Ústavní č.p. 199, Praha 8, 181 00, IČO: 000 64 220

OBJEDNATEL: Psychiatrická nemocnice Bohnice, Ústavní č.p. 91/7, Praha 8, 181 00, IČO: 000 64 220

STAVBA:

Bytový dům č.p. 199 v areálu PNB
Výměna oken a repase vchodových dveří

ČÍSLO ZAKÁZKY

24_25

DATUM

06/2024

MĚŘÍTKO

1:5

ČÁST


ČÍSLO PŘÍLOHY

11


OKNO 05 – DETAIL

Obsah dokumentace je duševním vlastnictvím zpracovatele a je chráněn v rozsahu zákona č. 121/2000 Sb., o právu autorském. Tato dokumentace se smí používat pouze pro ty účely a činnosti, pro které byla zpracována. Zpracovatel dokumentace nepřijímá žádnou zodpovědnost za tuto dokumentaci vůči jiné straně než té, která ji zadala.


POHLED Z EXTERIÉRU

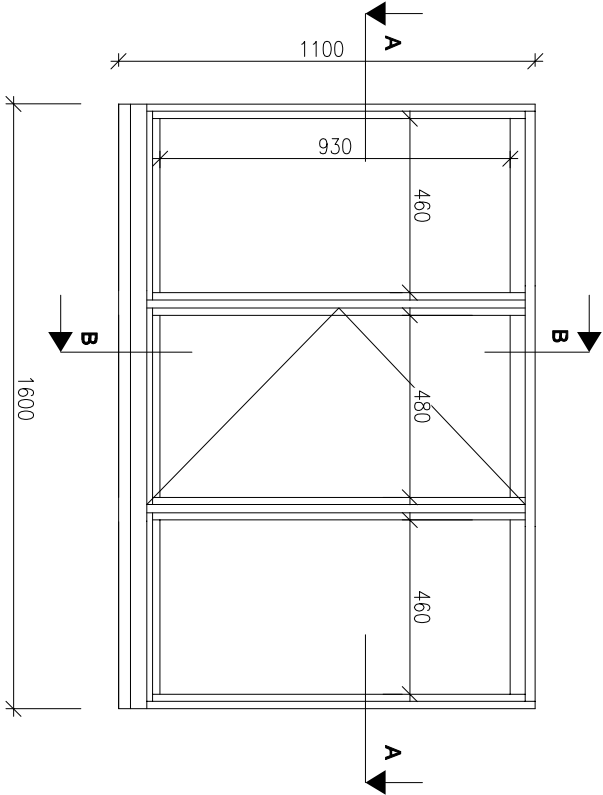

SVISLÝ ŘEZ B-B

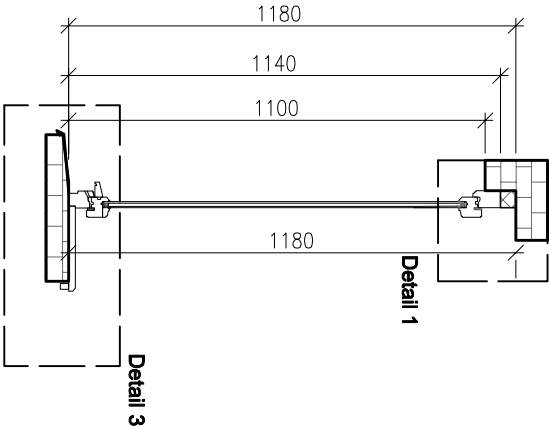

VODOROVNÝ ŘEZ A-A

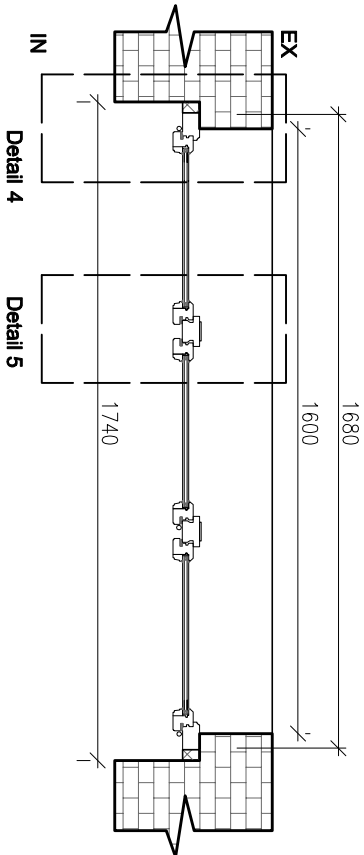

Označení:

OK 06

Popis:

JEDNOKŘÍDLÉ, TROJDLÍLNÉ OKNO

Počet:

2 ks

Výrobní profil:

jednoduché okno - složitá profilace křídel

Materiál:

smrk cink

Povrch. úprava:

EXT: zelená RAL 6011

INT: bílá RAL 1014

Výplň:

izolační dvojsklo 4-8-4, distanční rámeček bílý

Kování:

Klíčky:

Typ Individual (BERNAT) - surová mosaz

Závěsy:

Typ věžičkové ROTO A55, v barvě okna

Parapet vnitřní:

Smrk, v barvě okna

Parapet vnější:

Pozink + nátěr

Profilace:

Složitá profilace křídel, klapačky, hrana křídla


a frézovaný profil na poutci viz detail

ZPRACOVATEL: Projektová kancelář Vlčková Kolářová s.r.o., IČO: 086 09 985 U Hostavického potoka 787/37, Praha 14, 198 00	
ZODP. PROJEKTANT Ing. arch. Kateřina Kolářová	VYPRACOVAL Ing. arch. K. Kolářová
HLAVNÍ INŽENÝR PROJEKTU : Ing. arch. Kateřina KOLÁŘOVÁ	


ZODP. PROJEKTANT		VYPRACOVAL		HLAVNÍ INŽENÝR PROJEKTU :	
Ing. arch. Kateřina Kolářová		Ing. arch. K. Kolářová		Ing. arch. Kateřina KOLAŘOVÁ	
MÍSTO STAVBY: Areál Psychiatrické nemocnice Bohnice, Ústavní č.p. 199, Praha 8, 181 00					
OBJEDNATEL: Psychiatrická nemocnice Bohnice, Ústavní č.p. 91/7, Praha 8, 181 00, IČO: 000 64 220					
STAVBA: Bytový dům č.p. 199 v areálu PNB Výměna oken a repase vchodových dveří				STUPEŇ PD	DSP
				ČÍSLO ZAKÁZKY	24_25
				DATUM	06/2024
				MĚŘÍTKO	1:20
VÝKRES :				ČÁST	ČÍSLO PŘÍLOHY
OKNO 06 – VÝKRES				D.1.1	12

Obsah dokumentace je duševním vlastnictvím zpracovatele a je chráněn v rozsahu zákona č. 121/2000 Sb., o právu autorském. Tato dokumentace se smí používat pouze pro ty účely a činnosti, pro které byla zpracována. Zpracovatel dokumentace nepřijímá žádnou zodpovědnost za tuto dokumentaci vůči jiné straně než té, která ji zadala.


Detail 1

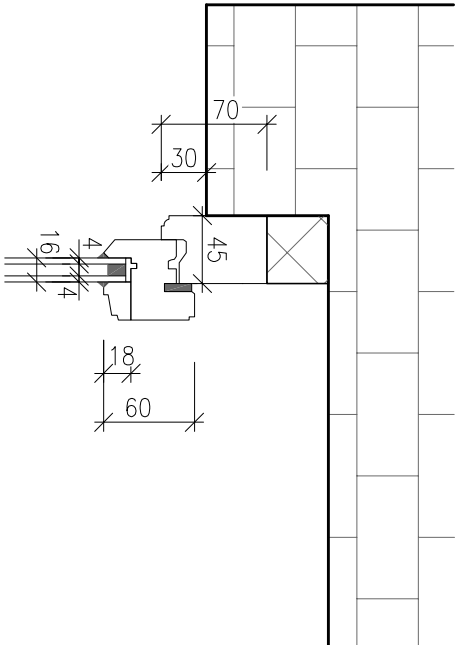


Detail 2

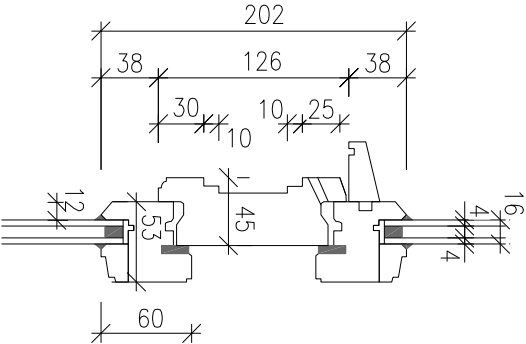


Detail 3

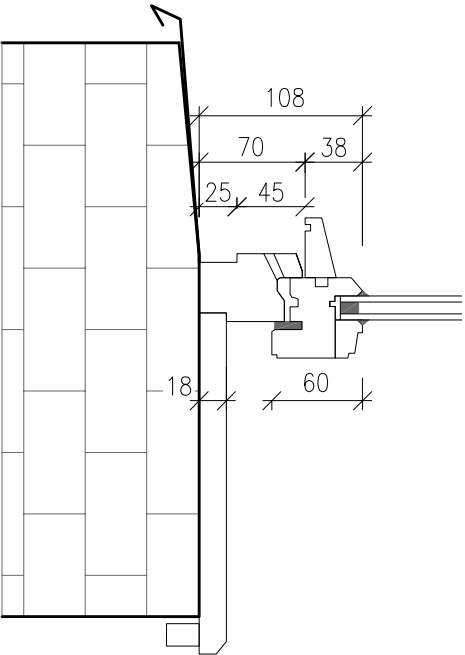

Detail 4


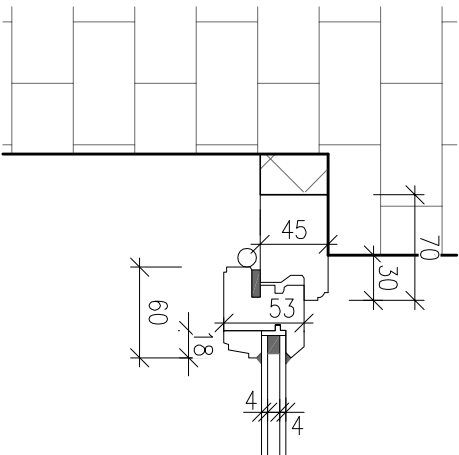


Detail 5

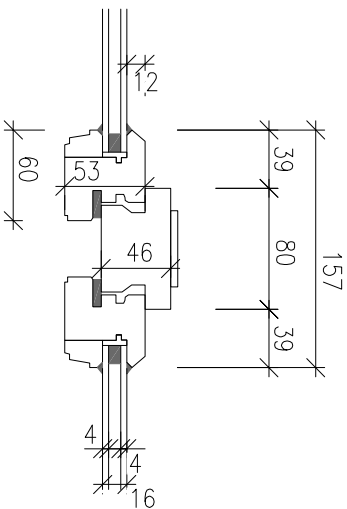

 ZPRACOVATEL: Projektová kancelář Vlčková Kolářová s.r.o., IČO: 086 09 985 U Hostavického potoka 787/37, Praha 14, 198 00		HLAVNÍ INŽENÝR PROJEKTU : Ing. arch. Kateřina KOLÁŘOVÁ	
ZODP. PROJEKTANT	VYPRACOVAL		
Ing. arch. Kateřina Kolářová	Ing. arch. K. Kolářová		
MÍSTO STAVBY: Areál Psychiatrické nemocnice Bohnice, Ústavní č.p. 199, Praha 8, 181 00			
OBJEDNATEL: Psychiatrická nemocnice Bohnice, Ústavní č.p. 91/7, Praha 8, 181 00, IČO: 000 64 220			
STAVBA:	STUPEŇ	PD	DSP
Bytový dům č.p. 199 v areálu PNB Výměna oken a repase vchodových dveří	ČÍSLO ZAKÁZKY		
	24_25		
	DATUM		
	06/2024		
	MĚŘÍTKO		
	1:5		
VÝKRES :	ČÁST		ČÍSLO PŘÍLOHY
OKNO 06 – DETAIL	D.1.1		13

Obsah dokumentace je duševním vlastnictvím zpracovatele a je chráněn v rozsahu zákona č. 121/2000 Sb., o právu autorském. Tato dokumentace se smí používat pouze pro ty účely a činnosti, pro které byla zpracována. Zpracovatel dokumentace nepřijímá žádnou zodpovědnost za tuto dokumentaci vůči jiné straně než té, která ji zadala.

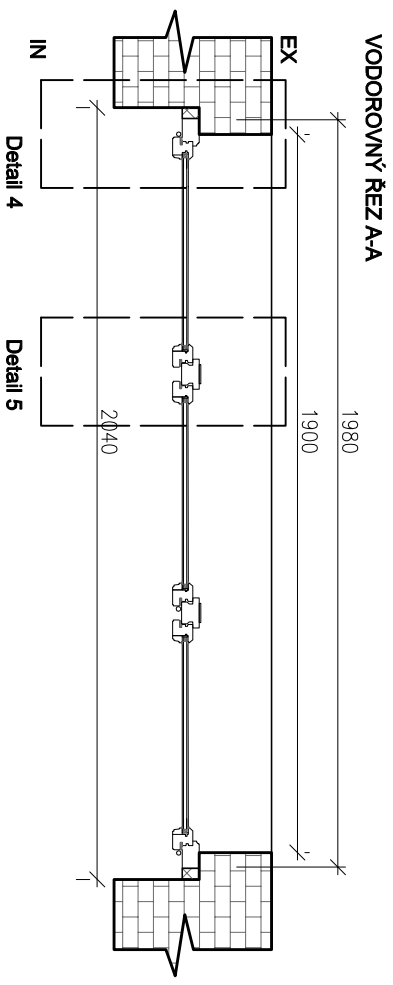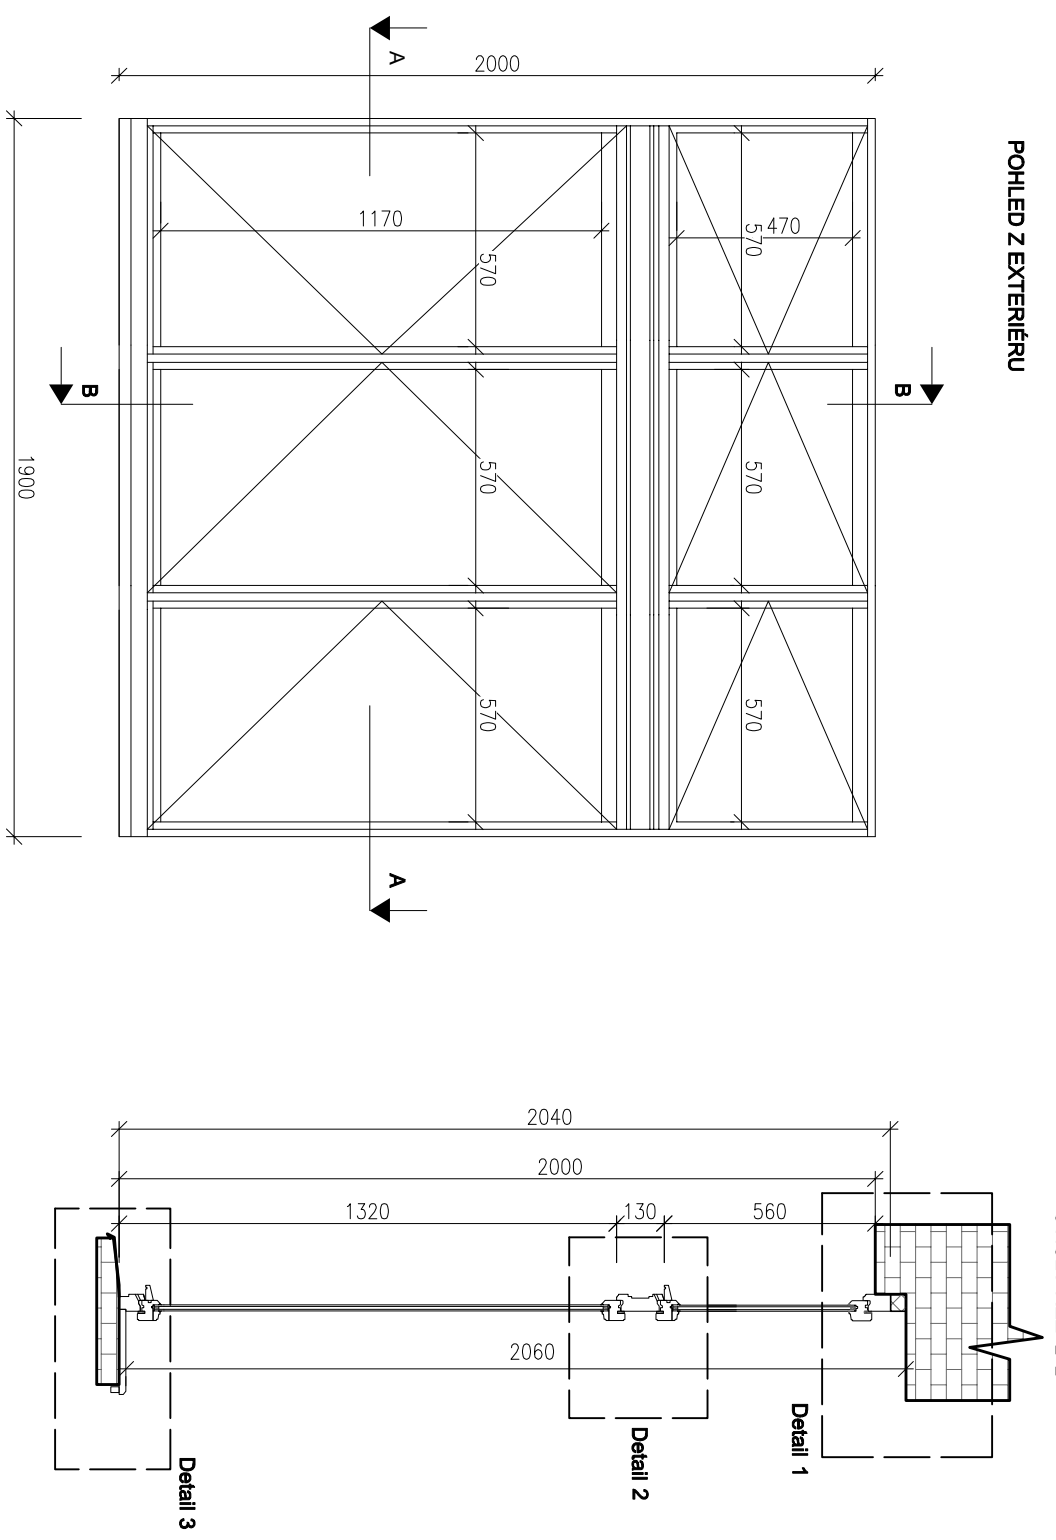


Označení:	OK 07		
Popis:	TROJKŘÍDLÉ OKNO S TROJITÝM NADSVĚTLÍKEM		
Počet:	2 ks		
Výrobní profil:	jednoduché okno - složitá profilace křídel		
Materiál:	smrk cink		
Povrch. úprava:	EXT: zelená RAL 6011 INT: bílá RAL 1014		
Výplň:	izolační dvojsklo 4-8-4, distanční rámeček bílý		
Kování:	Typ Individual (BERNAT) - surová mosaz		
Klíčky:	Typ věžičkové ROTO A55, v barvě okna		
Závěsy:			
Parapet vnitřní:	Smrk, v barvě okna		
Parapet vnější:	Pozink + nátěr		
Profilace:	Složitá profilace křídel, klapačky, hrana křídla a frézovaný profil na poutci viz detail		


 ZPRACOVATEL: Projektová kancelář Vlčková Kolářová s.r.o., IČO: 086 09 985 U Hostavického potoka 787/37, Praha 14, 198 00		
ZODP. PROJEKTANT	VYPRACOVAL	HLAVNÍ INŽENÝR PROJEKTU : Ing. arch. Kateřina KOLÁŘOVÁ
Ing. arch. Kateřina Kolářová	Ing. arch. K. Kolářová	
MÍSTO STAVBY: Areál Psychiatrické nemocnice Bohnice, Ústavní č.p. 199, Praha 8, 181 00		
OBJEDNATEL:	Psychiatrická nemocnice Bohnice, Ústavní č.p. 91/7, Praha 8, 181 00, IČO: 000 64 220	
STAVBA:		
Bytový dům č.p. 199 v areálu PNB		
Výměna oken a repase vchodových dveří		
VÝKRES :	ČÁST	ČÍSLO PŘÍLOHY
	OKNO 07 – VÝKRES	D.1.1
		14

Obsah dokumentace je duševním vlastnictvím zpracovatele a je chráněn v rozsahu zákona č. 121/2000 Sb., o právu autorském. Tato dokumentace se smí používat pouze pro ty účely a činnosti, pro které byla zpracována. Zpracovatel dokumentace nepřijímá žádnou zodpovědnost za tuto dokumentaci vůči jiné straně než té, která ji zadala.


Detail 1

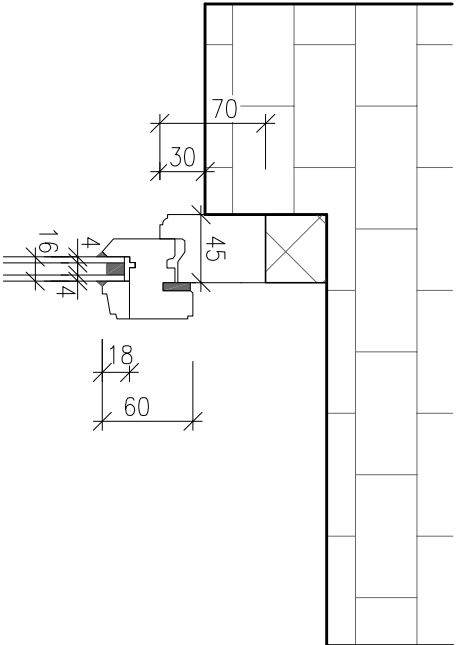


Detail 2

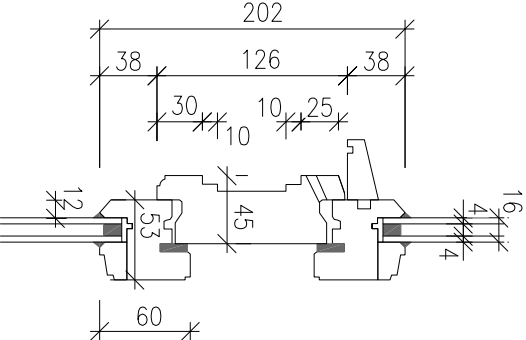


Detail 3

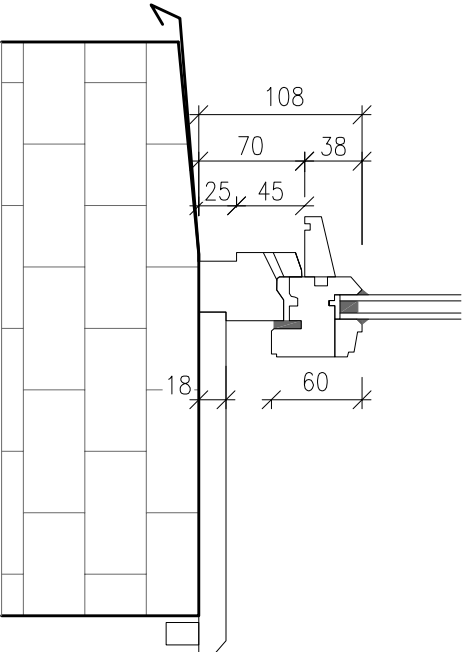

Detail 4

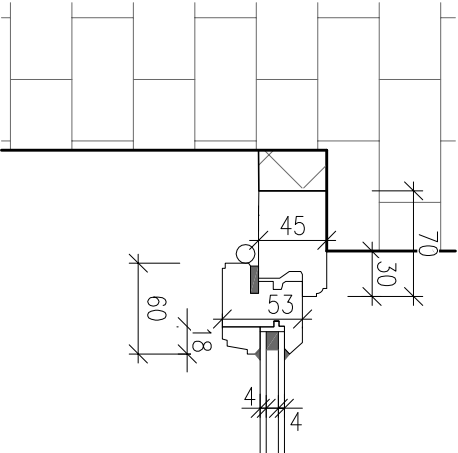

Detail 5

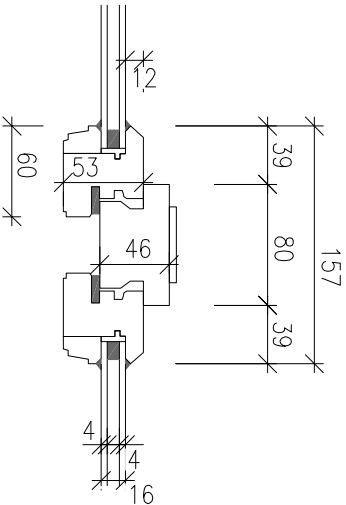


 ZPRACOVATEL: Projektová kancelář Vlčková Kolářová s.r.o., IČO: 086 09 985 U Hostavického potoka 787/37, Praha 14, 198 00		HLAVNÍ INŽENÝR PROJEKTU : Ing. arch. Kateřina KOLÁŘOVÁ	
ZODP. PROJEKTANT	VYPRACOVAL		
Ing. arch. Kateřina Kolářová	Ing. arch. K. Kolářová		
MÍSTO STAVBY: Areál Psychiatrické nemocnice Bohnice, Ústavní č.p. 199, Praha 8, 181 00			
OBJEDNATEL: Psychiatrická nemocnice Bohnice, Ústavní č.p. 91/7, Praha 8, 181 00, IČO: 000 64 220			
STAVBA:		STUPEŇ	PD
Bytový dům č.p. 199 v areálu PNB Výměna oken a repase vchodových dveří		ČÍSLO ZAKÁZKY	24_25
		DATUM	06/2024
		MĚŘÍTKO	1:5
VÝKRES :	ČÁST		ČÍSLO PŘÍLOHY
OKNO 07 – DETAIL	D.1.1		15


Obsah dokumentace je duševním vlastnictvím zpracovatele a je chráněn v rozsahu zákona č. 121/2000 Sb., o právu autorském. Tato dokumentace se smí používat pouze pro ty účely a činnosti, pro které byla zpracována. Zpracovatel dokumentace nepřijímá žádnou zodpovědnost za tuto dokumentaci vůči jiné straně než té, která ji zadala.

VÝKRES 1:20


POHLED Z EXTERIÉRU

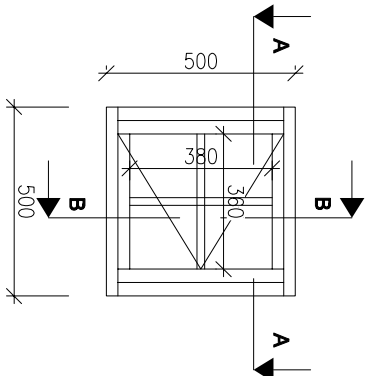

SVISLÝ ŘEZ B-B

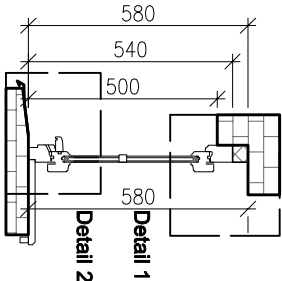


VODOROVNÝ ŘEZ A-A

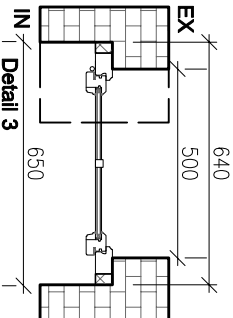


DETAILY 1:5


Detail 1

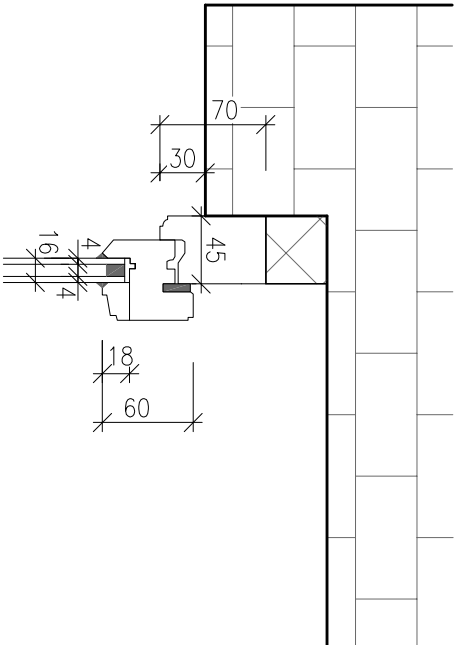

Detail 2

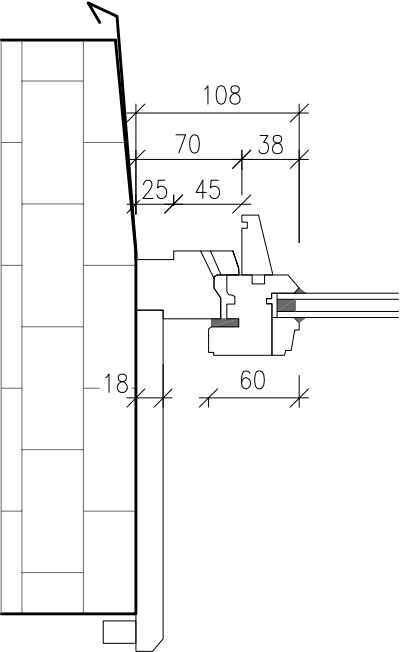

Detail 4

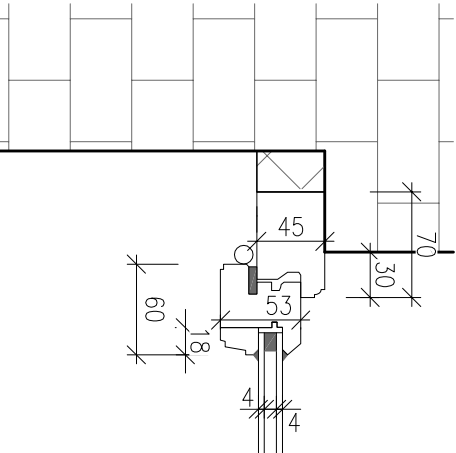

Označení:

OK 8

Popis:

JEDNOKŘÍDLÉ OKNO

Počet:

2 ks

Výrobní profil:

jednoduché okno - složitá profilace křídel

Materiál:

smrk cink

Povrch. úprava:

EXT: zelená RAL 6011

INT: bílá RAL 1014

Výplň:

izolační dvojsklo 4-8-4, distanční rámeček bílý

Kování:

Klíčky:

Typ Individual (BERNAT) - surová mosaz

Závěsy:

Typ věžičkové ROTO A55, v barvě okna

Parapet vnitřní:

Smrk, v barvě okna

Parapet vnější:

Pozink + nátěr




Profilace:

Složitá profilace křídel, klapačky, hrana křídla

a frézovaný profil na poutci viz detail

 PK VK ZPRACOVATEL: Projektová kancelář Vlčková Kolářová s.r.o., IČO: 086 09 985 U Hostavického potoka 787/37, Praha 14, 198 00				HLAVNÍ INŽENÝR PROJEKTU : Ing. arch. Kateřina KOLÁŘOVÁ			
ZODP. PROJEKTANT		VYPRACOVAL					
Ing. arch. Kateřina Kolářová		Ing. arch. K. Kolářová					
MÍSTO STAVBY: Areál Psychiatrické nemocnice Bohnice, Ústavní č.p. 199, Praha 8, 181 00							
OBJEDNATEL: Psychiatrická nemocnice Bohnice, Ústavní č.p. 91/7, Praha 8, 181 00, IČO: 000 64 220							
STAVBA:				STUPEŇ	PD	DSP	
Bytový dům č.p. 199 v areálu PNB Výměna oken a repase vchodových dveří				ČÍSLO ZAKÁZKY		24_25	
				DATUM		06/2024	
				MĚŘÍTKO		1:20, 1:5	
VÝKRES :				ČÁST		ČÍSLO PŘÍLOHY	
OKNO 08 – VÝKRES				D.1.1		16	

Obsah dokumentace je duševním vlastnictvím zpracovatele a je chráněn v rozsahu zákona č. 121/2000 Sb., o právu autorském. Tato dokumentace se smí používat pouze pro ty účely a činnosti, pro které byla zpracována. Zpracovatel dokumentace nepřijímá žádnou zodpovědnost za tuto dokumentaci vůči jiné straně než té, která ji zadala.

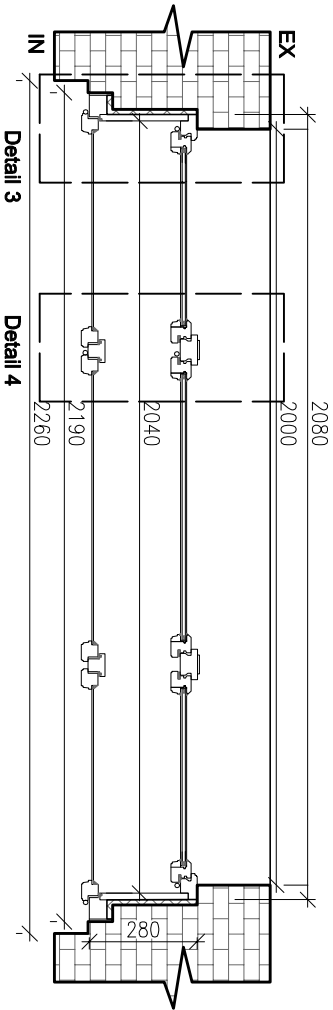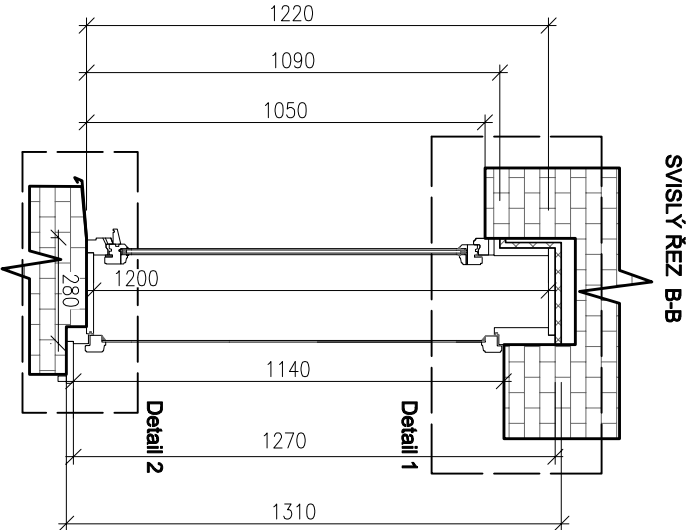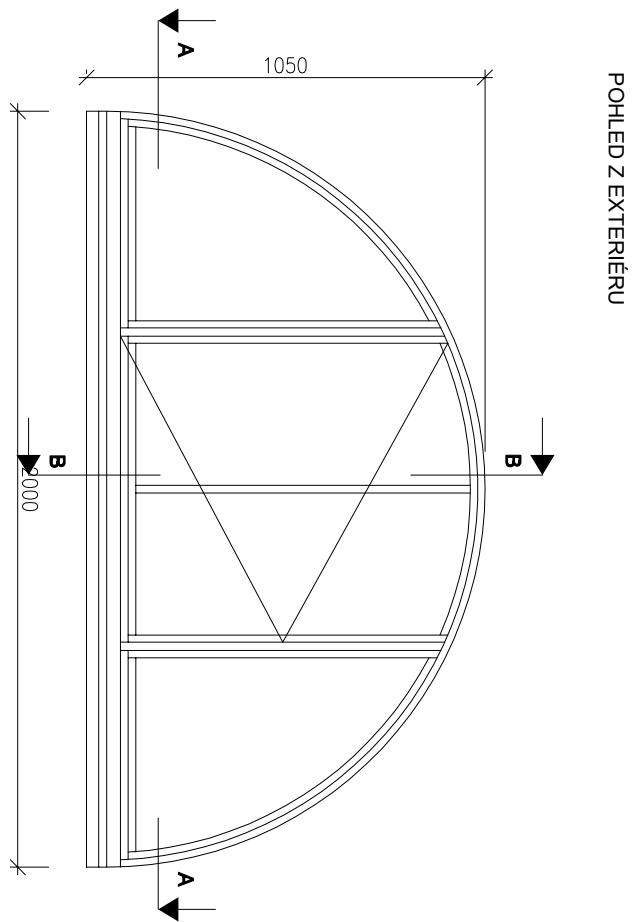

Označení:

OK 09

Popis:

TROJKŘÍDLÉ OKNO

Počet:

2 ks

Výrobní profil:

špaletové okno - složitá profilace křídel

Materiál:

smrk cink

Povrch. úprava:

EXT: zelená RAL 6011

Výplň:

INT: bílá RAL 1014

Vnější: izolační dvojsklo 4-8-4, distanční rámeček bílý

Vnitřní: 4mm sklo do tmelu

Kování:

Klíčky:

Typ Individual (BERNAT) - surová mosaz

Závěsy:

Typ věžičkové ROTO A55, v barvě okna

Záskočka:

V barvě oken

Nárazník:

Surová mosaz

Skoba:

Šroubovací - v barvě oken

Parapet vnitřní:

Smrk, v barvě okna

Parapet vnější:

Pozink + nátěr

Profilace:


Složitá profilace křídel, klapačky, hrana křídla

a frézovaný profil na pouci viz detail


 ZPRACOVATEL: Projektová kancelář Vlčková Kolářová s.r.o., IČO: 086 09 985 U Hostavického potoka 787/37, Praha 14, 198 00		HLAVNÍ INŽENÝR PROJEKTU : Ing. arch. Kateřina KOLÁŘOVÁ	
ZODP. PROJEKTANT	VYPRACOVAL		
Ing. arch. Kateřina Kolářová	Ing. arch. K. Kolářová		
MÍSTO STAVBY: Areál Psychiatrické nemocnice Bohnice, Ústavní č.p. 199, Praha 8, 181 00			
OBJEDNATEL: Psychiatrická nemocnice Bohnice, Ústavní č.p. 91/7, Praha 8, 181 00, IČO: 000 64 220			
STAVBA:	STUPEŇ PD ČÍSLO ZAKÁZKY DATUM MĚŘÍTKO ČÁST		
Bytový dům č.p. 199 v areálu PNB Výměna oken a repase vchodových dveří	DSP 24_25 06/2024 1:20		
	ČÍSLO PŘÍLOHY		
	17		
VÝKRES :	OKNO 09 – VÝKRES		

Obsah dokumentace je duševním vlastnictvím zpracovatele a je chráněn v rozsahu zákona č. 121/2000 Sb., o právu autorském. Tato dokumentace se smí používat pouze pro ty účely a činnosti, pro které byla zpracována. Zpracovatel dokumentace nepřijímá žádnou zodpovědnost za tuto dokumentaci vůči jiné straně než té, která ji zadala.


Detail 1

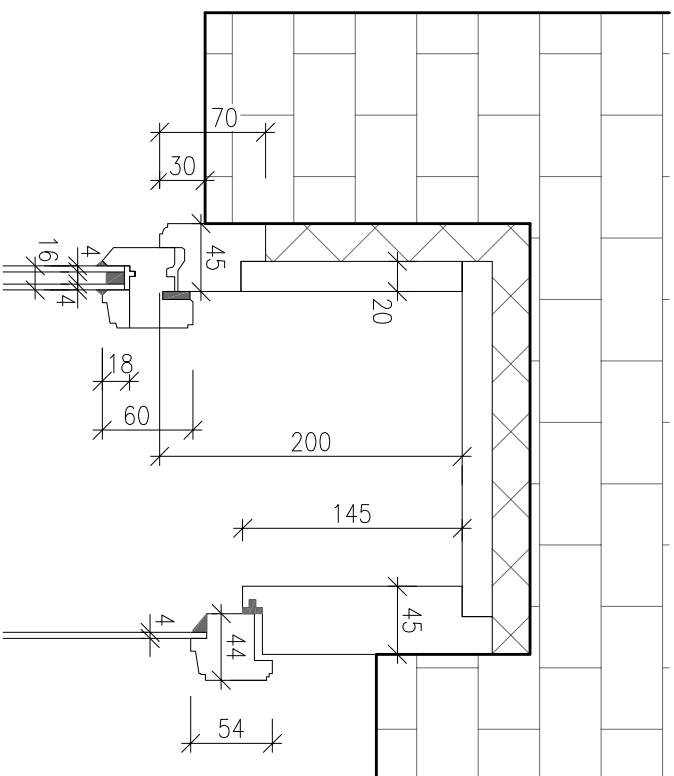

Detail 3

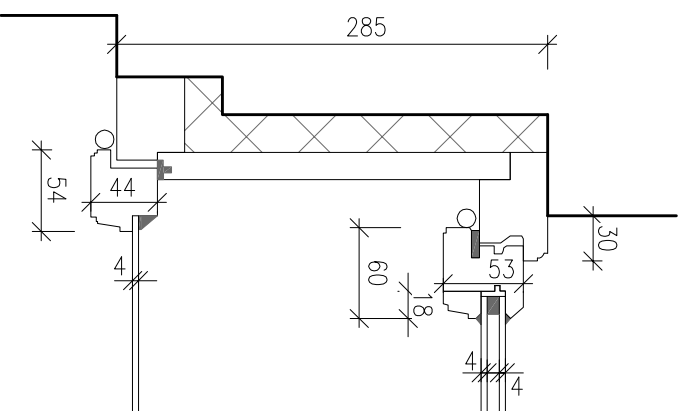


Detail 2

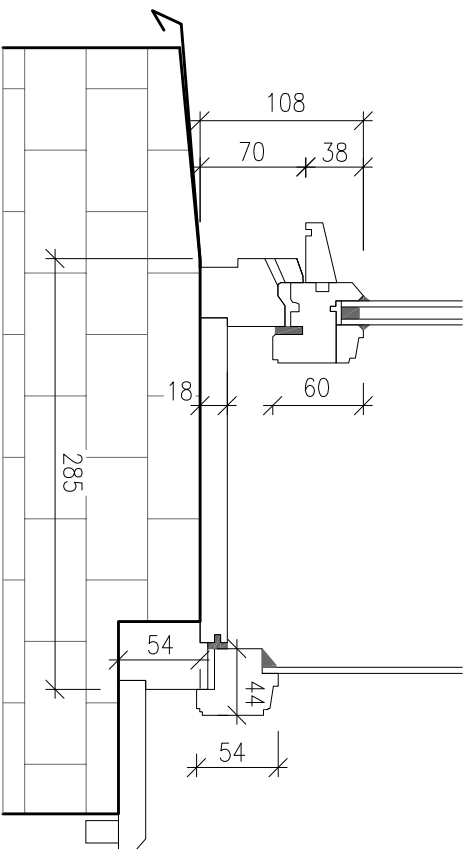


ZPRACOVATEL:	
Projektová kancelář Vlčková Kolářová s.r.o., IČO: 086 09 985 U Hostavického potoka 787/37, Praha 14, 198 00	
ZODP. PROJEKTANT	VYPRACOVAL
Ing. arch. Kateřina Kolářová	Ing. arch. K. Kolářová
HLAVNÍ INŽENÝR PROJEKTU : Ing. arch. Kateřina KOLÁŘOVÁ	
MÍSTO STAVBY: Areál Psychiatrické nemocnice Bohnice, Ústavní č.p. 199, Praha 8, 181 00	
OBJEDNATEL: Psychiatrická nemocnice Bohnice, Ústavní č.p. 91/7, Praha 8, 181 00, IČO: 000 64 220	
STAVBA:	STUPEŇ PD DSP
Bytový dům č.p. 199 v areálu PNB Výměna oken a repase vchodových dveří	ČÍSLO ZAKÁZKY 24_25
	DATUM 06/2024
	MĚŘÍTKO 1:5
VÝKRES :	ČÁST ČÍSLO PŘÍLOHY
OKNO 09 – DETAIL	D.1.1 18


POHLED Z EXTERIÉRU

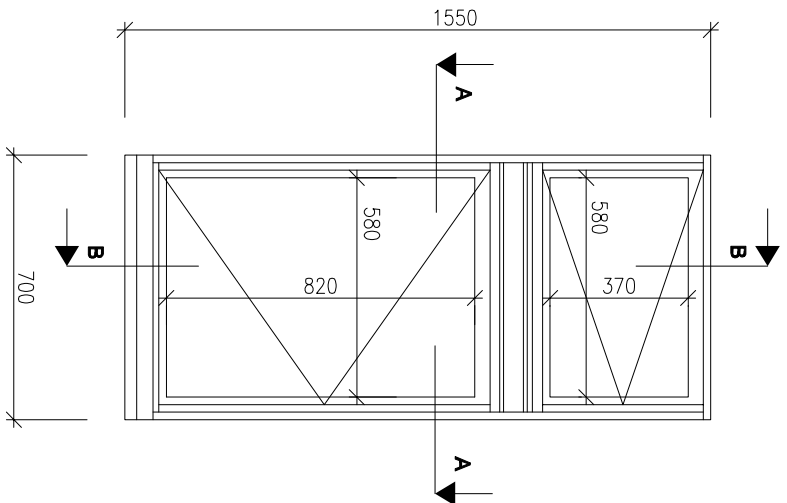

SVISLÝ ŘEZ B-B

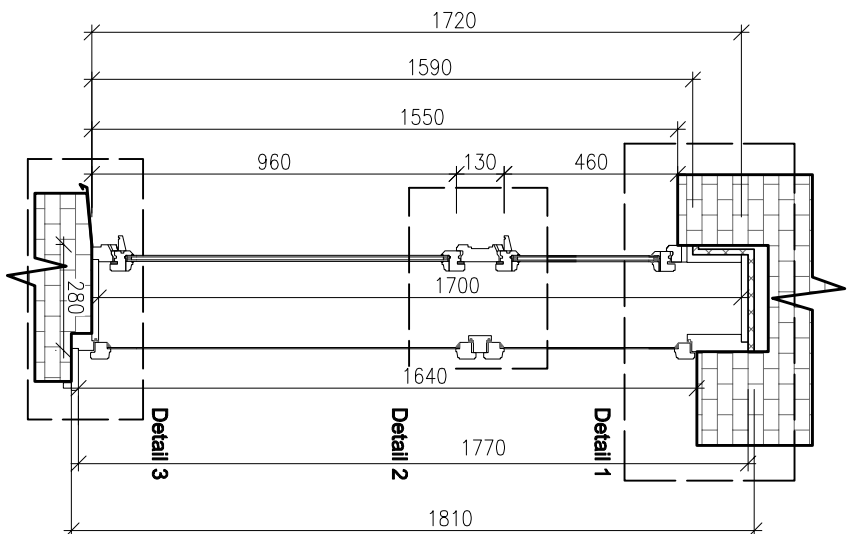

VODOROVNÝ ŘEZ A-A

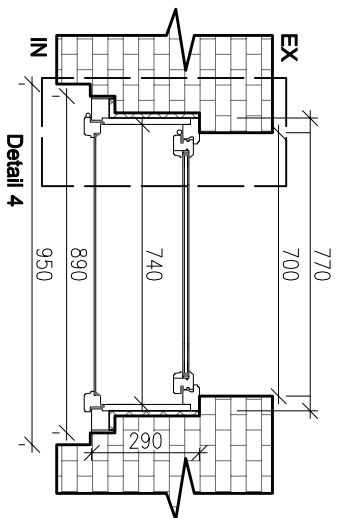

	
ZPRACOVATEL: Projektová kancelář Vlčková Kolářová s.r.o., IČO: 086 09 985 U Hostavického potoka 787/37, Praha 14, 198 00	
ZODP. PROJEKTANT	VYPRACOVAL
Ing. arch. Kateřina Kolářová	Ing. arch. K. Kolářová
HLAVNÍ INŽENÝR PROJEKTU : Ing. arch. Kateřina KOLÁŘOVÁ	
MÍSTO STAVBY: Areál Psychiatrické nemocnice Bohnice, Ústavní č.p. 199, Praha 8, 181 00	
OBJEDNATEL: Psychiatrická nemocnice Bohnice, Ústavní č.p. 91/7, Praha 8, 181 00, IČO: 000 64 220	
STAVBA:	STUPEŇ PD
Bytový dům č.p. 199 v areálu PNB Výměna oken a repase vchodových dveří	ČÍSLO ZAKÁZKY
	DATUM
	MĚŘÍTKO
VÝKRES :	ČÁST
OKNO 10 – VÝKRES	D.1.1
	ČÍSLO PŘÍLOHY
	19

Obsah dokumentace je důležitým vlastnictvím zpracovatele a je chráněn v rozsahu zákona č. 121/2000 Sb., o právu autorům; tato dokumentace se smí používat pouze pro ty účely a činnosti, pro které byla zpracována. Zpracovatel dokumentace nepřijímá žádnou zodpovědnost za tuto dokumentaci vůči jiné straně než té, která ji zadala.

Označení: OK 10

Popis: JEDNOKŘÍDLÉ OKNO S NADSVĚTLÍKEM

Počet: 3 ks

Výrobní profil: špaletové okno - složitá profilace křídel

Material: smrk cink

Povrch. úprava: EXT: zelená RAL 6011

INT: bílá RAL 1014

Výplň:
Vnější: izolační dvojsklo 4-8-4, distanční rámeček bílý

Vnitřní: 4mm sklo do tmelu

Kováni:

Kličky:

Závěsy: Typ věžičkové ROTO A55, v barvě okna

Záskočka: V barvě oken

Nárazník: Surová mosaz

Skoba: Šroubovací - v barvě oken

Parapet vnitřní:


Parapet vnější: Pozink + nátěr

Parapet vnější:


Profilace:

Složité profily křídel, klapačky, hrana křídla a frézovaný profil na poutci viz detail


Detail 1

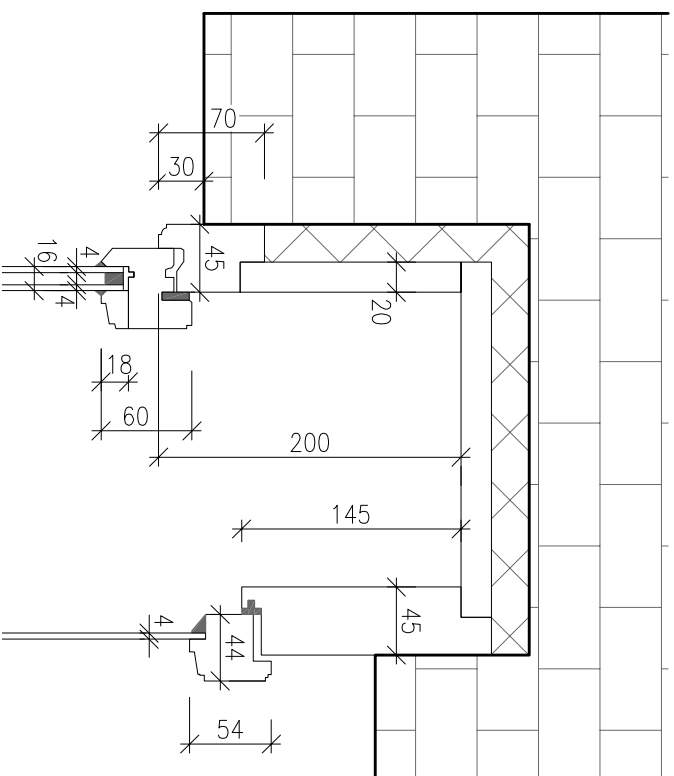


Detail 4

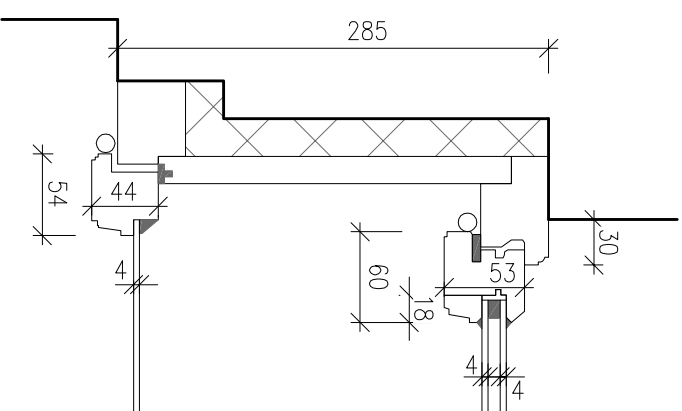

Detail 2

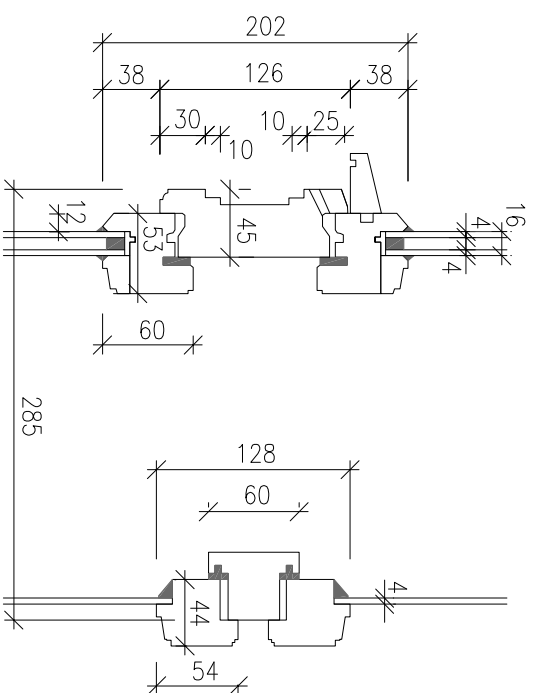

Detail 3

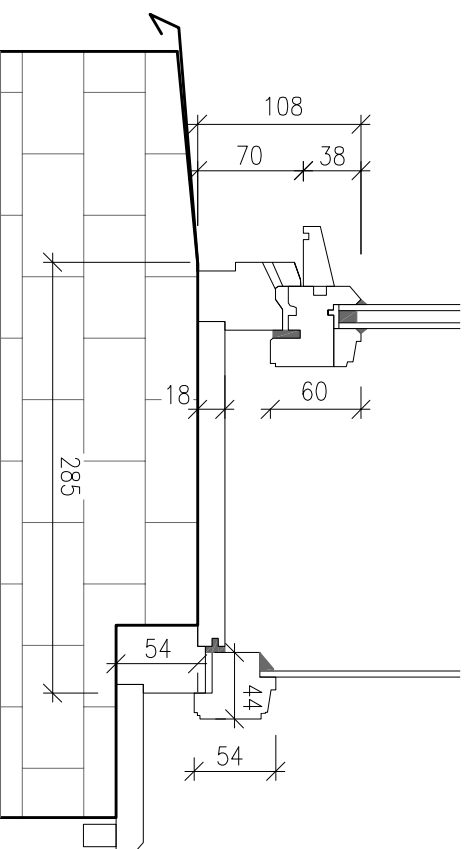

ZPRACOVATEL:	
Projektová kancelář Vlčková Kolářová s.r.o., IČO: 086 09 985 U Hostavického potoka 787/37, Praha 14, 198 00	
ZODP. PROJEKTANT	VYPRACOVAL
Ing. arch. Kateřina Kolářová	Ing. arch. K. Kolářová
HLAVNÍ INŽENÉR PROJEKTU : Ing. arch. Kateřina KOLÁŘOVÁ	
MÍSTO STAVBY: Areál Psychiatrické nemocnice Bohnice, Ústavní č.p. 199, Praha 8, 181 00	
ORUČEDNATEL: Psychiatrická nemocnice Bohnice, Ústavní č.p. 91/7, Praha 8, 181 00, IČO: 000 64 220	
STAVBA:	STUPEŇ PD DSP
Bytový dům č.p. 199 v areálu PNB Výměna oken a repose vchodových dveří	ČÍSLO ZAKÁZKY 24_25
	DATUM 06/2024
	MĚŘÍTKO 1:5
VÝKRES :	ČÁST ČÍSLO PŘÍLOHY
OKNO 10 – DETAIL	D.1.1 20

Osobní dokumentace je důležitým vlastnictvím zpracovatele a je chráněna v rozsahu zákona č. 121/2000 Sb., o právu autorském, tato dokumentace se smí používat pouze pro ty účely a činnosti, pro které byla zpracována. Zpracovatel dokumentace nepřijímá žádnou zodpovědnost za tuto dokumentaci vůči jiné straně než té, které ji zadal.