



SVS - 884 - /25

CES 1284 / 25 / ONPL

STATUTÁRNÍ MĚSTO JABLONEC NAD NISOU
MAGISTRÁT MĚSTA JABLONEC NAD NISOU
ODBOR INVESTIC, ODDĚLENÍ PŘÍPRAVY A REALIZACE INVESTIC

Smlouva o spolupráci při přípravě, realizaci stavby a úhradě nákladů

(dále jen „Smlouva“)

uzavřená podle ustanovení §1746 odst. 2 zákona č. 89/2012 Sb., občanský zákoník, ve znění pozdějších předpisů

ev. č. město: SO/2025/0206

ev. č.

Smluvní strany :

Statutární město Jablonec nad Nisou

zastoupené: MgA. Jakubem Chuchlíkem, náměstkem primátora a
Jaroslavem Bernatem, vedoucím odboru investic
se sídlem: Mírové náměstí 3100/19, 466 01 Jablonec nad Nisou
IČO: 00262340
DIČ: CZ00262340
bankovní spojení: Komerční banka a.s., pobočka Jablonec nad Nisou
č. ú.: 19-121451/0100

(dále jen „město“)

a

Severočeská vodárenská společnost a.s.

zastoupená: Ing. Bronislav Špičák, generální ředitel
se sídlem: Přítkovská 1689, 415 50 Teplice
IČO: 49099469
DIČ: CZ49099469
bankovní spojení: KB Teplice
č. ú.: 711620257/0100
zapsaná: v OR vedeném Krajským soudem v Ústí nad Labem, oddíl B, vložka 466

(dále jen „SVS“)

Preambule

Tato Smlouva upravuje vzájemná práva a povinnosti smluvních stran při zajišťování níže uvedeného předmětu smlouvy.

I. Předmět smlouvy

1. Předmětem této Smlouvy je **společný postup SVS a města** při přípravě realizace, zajištění potřebných povolení, vlastní realizaci a financování **obnovy těch konstrukčních a finálních vrstev Komunikace**, jež vzejdou ze zpracovaného projektu nutných úprav Komunikace, v rozsahu zásahů provedených výkopovými pracemi pro realizaci svých sítí. Rozsah provedení nutných úprav Komunikace je dán zejména jejím stávajícím stavem, šířkovými poměry, stupněm zatížení a zatříděním. Bližší specifikace Komunikace je vymezena v čl. II. odst. 2 této Smlouvy.

Uky



2. Smluvní strany jsou povinny po realizaci svých sítí uvést dotčenou Komunikaci do nového stavu dle zpracovaného projektu, zajištěného městem (Statutární město Jablonec nad Nisou). Jedná se o nutné úpravy týkající se pouze provedení povrchů (včetně jejich konstrukčních vrstev) na původním, stavbou dotčeném rozsahu, případně uvedení komunikace do předchozího stavu, dle platných „Technických podmínek města pro zásahy do pozemních komunikací“, schválených „Usnesením RM/22/2018“ a není-li to možné s ohledem na povahu provedených prací, či z jiného relevantního, oběma stranami odsouhlaseného důvodu (výjimka z Technických podmínek města apod.), do stavu odpovídajícímu předchozímu účelu nebo užívání.
3. **V rámci této smlouvy bude po vlastní, městem koordinované realizaci obnovy konstrukčních a finálních vrstev komunikace, vyčíslen příspěvek – podíl SVS na nákladech** na tuto obnovu, a to dle fakturace zhotovitele SMJN a na základě provedeného geodetického zaměření skutečného provedení prací.

II. Specifikace staveb

1. **Název akce města: Stavba 20112024 – „Ulice KUBÁLKOVA a oprava ul. GEN. MRÁZKA - II.et.“** – obnova povrchů po rekonstrukci IS v ul. Kubálkova, od Horního náměstí po ul. G. Mrázka“, včetně křižovatky ulic Kubálkova – G. Mrázka - Lidická a přilehlé části ulice G. Mrázka a části prostoru komunikace na Mírovém náměstí nad budovou radnice, s využitím použitelné části stávajících povrchových materiálů (dále jen „**Stavba města**“).

Název akce SVS: „JN008529 Jablonec nad Nisou, Kubálkova – rekonstrukce kanalizace a vodovodu“ (dále jen „**Stavba SVS**“).

2. Město je, mimo jiné, vlastníkem pozemkových parcel č. 2300/2, 2275/1, 3003 a 110 (v ulici Kubálkova) a 2304/2, 2275/1, 2952 a 2300/2 (v ulici G. Mrázka), vše v kat. území Jablonec nad Nisou, zapsaných na listu vlastnictví č. 10001 u Katastrálního úřadu pro Liberecký kraj, Katastrální pracoviště Jablonec nad Nisou (dále jen „**Pozemky**“). Na předmětných pozemcích je umístěna komunikace ul. Kubálkova, G. Mrázka, Lidická a Mírové náměstí (dále jen „**Komunikace**“).

III. Povinnosti smluvních stran

1. Uzavřením této Smlouvy se smluvní strany zavazují zajistit financování úprav dotčených Komunikací před a po dokončení „Stavby města“ a „Stavby SVS“ (viz. čl. II. Smlouvy).
2. Realizaci nutné úpravy Komunikace v rozsahu dle zpracované dokumentace a příslušné přílohy se situací bude zajišťovat prostřednictvím vybraného zhotovitele město, které je koordinátorem této společné akce. Město v souladu se zákonem č. 134/2016 Sb. o zadávání veřejných zakázek, ve znění pozdějších předpisů zajistí vypsání zadávacího řízení na zhotovitele této nutné úpravy Komunikace. Se zhotovitelem uzavře svým jménem a na své náklady smlouvu o dílo a časově a věcně bude koordinovat všechny práce na staveništi spojené s předmětem této Smlouvy. O průběhu a dokončení těchto prací bude SVS průběžně informována jednak účastí svého zástupce na společných kontrolních dnech organizovaných SMJN a dále prostřednictvím zaslaných zápisů z těchto kontrolních dnů.
3. Město zajistilo na své náklady zpracování projektu a povolení stavby. Podkladem tohoto projektu budou mimo jiné pro nutnou koordinaci v dwg. zpracované a zaslané návrhy inženýrských sítí investorů.

Handwritten signature



Výstupy z projektu nutných úprav Komunikace potřebné pro další použití v projektech a následně rozpočtech investorů budou předány neprodleně po jejich vypracování a odsouhlasení. Po ukončení

realizace předmětu Smlouvy zajistí město zaměření skutečného provedení stavby Komunikace, včetně dotčených prostor.

4. Před zahájením stavby bude zpracováno Dopravně inženýrské opatření (DIO), které zajišťuje dodavatel plynu GasNet. DIO bude vypracováno v rámci PD na přeložení plynu a bude předběžně odsouhlaseno všemi dotčenými stranami.
DIO bude vybraným zhotovitelem s předstihem minimálně 1 měsíce předjednáno s DPJ, s Di PČR a OD SMJN.
DIO bude po ukončení prací sítí předáno do užívání zhotoviteli komunikací.
Platba za DIO bude i nadále hrazena spol GasNet (jejím dodavatelem), včetně činností spojených s jeho průběžnou administrativou.
Celkové náklady na DIO rozdělí společnost GasNet na 3 stejné díly a zbývající účastníci stavby SMJN a SVS uhradí GasNetu každý po jednom tomto dílu.
5. Jako první investor zahájí svou činnost na akci Kubálkova (v úseku křižovatky ulice G. Mrázka a Kubálkova) společnost GasNet, která před zahájením svých prací požádá oddělení dopravní a silniční MMJN o vydání „**Povolení ke zvláštnímu užívání komunikace**“ a po dobu své činnosti pak bude odpovídat za jeho naplňování.
 - Po skončení své činnosti v tomto úseku dohodne GasNet s SVS, která bude druhým investorem, převedení naplňování těchto podmínek na SVS.
 - Po skončení činnosti Severočeské vodárenské společnosti a.s v tomto úseku stavby křižovatky ulice G. Mrázka a Kubálkova (*činnost končí realizací svých sítí po niveletu pláně, tedy -650 mm*) budou podmínky „Zvláštního užívání komunikace“ převedeny na zhotovitele SMJN.
 - Zajištění zvláštního užívání komunikace v úseku stavby - pouze komunikace v ulici Kubálkova, bude dále upřesněno dohodou mezi GasNet, SMJN a SVS do 31.5.2025.
6. Na tuto akci Kubálkova úzce navazuje společná akce SVS a GasNet v prostoru před kinem Radnice od křižovatky o Soudu po křižovatku Hasičská x Smetanova, viz. situace v Příloze č.4. Finální úprava tohoto prostoru není součástí této smlouvy a její provedení zajistí po vzájemné dohodě SVS a GasNet. O náklady se pak budou dělit rovným dílem mezi sebou.

IV. Stanovení výše podílu nákladů a úhrad

1. Společnost SVS se **zavazuje uhradit městu příspěvek - podíl SVS** na nákladech na provedení nutné finální úpravy Komunikace, včetně činností města, které předcházejí vlastní realizaci „Stavby SVS“. Jedná se o náklady na frézování či odstranění dlažby nebo jiného povrchu, nakládku, odvoz, skládkovné a další související činnosti, včetně VRN. **Tento příspěvek bude po dokončení stavby vyčíslený v Dodatku této smlouvy, v jeho přílohách.**
2. **Velikost příspěvku** - podílu na nákladech před vlastní realizací stavby a následné nutné úpravy Komunikace se bude odvíjet od počtu 3 zúčastněných investorů (SMJN, SVS a GasNet) na dotčené obnově Komunikace, v rámci společné městem koordinované stavby, a to poměrným $\frac{1}{3}$ **podílem** z celkových nákladů na obnovu konstrukčních vrstev a povrchů v celé šíři komunikace, včetně nákladů za činnosti dle čl. IV odst. 1 této Smlouvy.

Handwritten signature



3. **Výše příspěvku** (tj. *skutečného podílu nákladů na veškerých relevantních jednotlivých činnostech včetně VRN*) smluvní strany (SVS) městu, bude vypočtena **na základě výměr ze skutečného provedení** úprav komunikace vybraným dodavatelem stavby, v rozsahu uvedeném v situaci v příloze č. 1 příslušného Dodatku č.1 této Smlouvy, po vzájemném odsouhlasení oběma stranami. Při obnově povrchů budou v maximální možné míře využity použitelné stávající povrchové materiály (*dlažby, obruby, žulové desky*). Chybějící, případně nové městem požadované materiály nebudou do výše příspěvku započteny. Orientační výše příspěvku dle rozpočtů z projektových dokumentací (*Viz Příloha č.2 a Příloha č.3*) činí cca 2 625 217,28 Kč bez DPH.
4. Maximální výše příspěvku na jednotlivé položky rozpočtu bude vycházet z ceníkové soustavy URS.
5. Skutečná výše příspěvků na komunikace, šterky, dlažby a živичné povrchy bude vyčíslena na základě konečného zaměření skutečně provedených prací dle položkového rozpočtu vybraného zhotovitele SMJN (dle ceníkové soustavy URS).
6. V případě, že dojde k navýšení nákladů společné stavby z důvodu vyvolaných změnou u některé ze smluvních stran, tyto zvýšené náklady bude hradit pouze ta smluvní strana, která zvýšené náklady vyvolala.

V. Platba

1. Výše uvedené finanční plnění bude realizováno takto:
Smluvní strana SVS uhradí na základě městem vystavené faktury (dle ustanovení v čl. IV odst.1 této Smlouvy) na účet města vedený u Komerční banky a.s., číslo: 19-121451/0100 **příspěvek - podíl na nákladech**, za přípravu a realizaci stavby, specifikovaný ve znění čl. IV. této Smlouvy.
2. **Příspěvek - podíl na nákladech** uvedený ve faktuře bude představovat **částka bez DPH** a částka včetně DPH platného v době úhrady, kterou uhradí smluvní strana městu
3. Faktura za podíl SVS na nákladech stavby bude městem vystavena nejpozději do 30 dnů po oboustranném podpisu Dodatku smlouvy, obsahujícího konečné vyčíslení nákladů.

VI. Závěrečná ustanovení

1. Smluvní strany se dohodly, že vlastníkem nově vkládané inženýrské sítě je investor této sítě, u rekonstruované sítě její dosavadní vlastník a vlastníkem povrchu Komunikace či celé konstrukce vozovky je její dosavadní vlastník.
2. Jestliže se některé ustanovení této Smlouvy, nebo její část, ukáží jako neplatné, neúčinné nebo nevymahatelné, nebude tím dotčena platnost ani účinnost této Smlouvy jako celku ani jejich zbývajících ustanovení, nebo jejich částí. V takovém případě smluvní strany změní nebo přizpůsobí takové neplatné, neúčinné nebo nevymahatelné ustanovení písemnou formou tak, aby bylo dosaženo úpravy, která odpovídá účelu a úmyslu stran v době uzavření této Smlouvy, která je významově nejbližší neplatnému, neúčinnému nebo nevymahatelnému ustanovení, popřípadě podniknou jakékoliv další právní kroky vedoucí k realizaci původního účelu takového ustanovení. Obě smluvní strany se zavazují jednat ve vzájemném styku poctivě, vedeny cílem naplnit účel této Smlouvy. Žádná ze smluvních stran



STATUTÁRNÍ MĚSTO JABLONEC NAD NISOU
MAGISTRÁT MĚSTA JABLONEC NAD NISOU
ODBOR INVESTIC, ODDĚLENÍ PŘÍPRAVY A REALIZACE INVESTIC

nesmí těžit z protiprávního stavu či z jednání, které je v rozporu s účelem této Smlouvy. Vyskytnou-li se právní a technické skutečnosti touto Smlouvou neupravené, zavazují se obě smluvní strany postupovat

při jejich řešení poctivě bez zneužití svého postavení tak, aby byl co nejefektivněji naplněn účel této Smlouvy.

3. Pokud v rámci společné akce města a jednotlivých investorů inženýrských sítí realizuje kterýkoliv investor svoji síť mimo vymezený rozsah stavby, postupují tito investoři při obnově povrchů dle Technických podmínek města pro zásahy do pozemních komunikací, schválených „Usnesením RM/22/2018“ a další podmínky si projednávají s oddělením správy komunikací. Tyto podmínky platí i pro stavební práce v chodnících.
Pro stavební práce v pozemcích mimo komunikace a chodníků platí podmínky jednotlivých správců pozemků města.
4. Situace neupravené touto Smlouvou se řídí zákonem č. 89/2012 Sb., občanský zákoník, ve znění pozdějších předpisů, a dalšími obecně závaznými předpisy.
5. Smluvní strany jsou povinny označit údaje ve Smlouvě, které jsou chráněny zvláštními zákony a nemohou být poskytnuty, a to žlutou barvou zvýraznění textu či přímo ve zvláštním ustanovení Smlouvy je označit např. jako obchodní, bankovní tajemství nebo jinou utajovanou skutečnost podle zvláštního zákona.
6. Společnost SVS prohlašuje, že skutečnosti uvedené v této Smlouvě nepovažuje za obchodní tajemství a uděluje svolení k jejich užití a zveřejnění bez stanovení jakýchkoliv dalších podmínek.
7. Tato Smlouva podléhá uveřejnění v Registru smluv dle zák. č. 340/2015 Sb. o zvláštních podmínkách účinnosti některých smluv, uveřejňování těchto smluv a o registru smluv (zákon o registru smluv), ve znění pozdějších předpisů (dále též „zákon č. 340/2015 Sb., o registru smluv“). Smlouvu bez zbytečného odkladu uveřejní město, jako smluvní strana vymezená § 2 a § 3 zák. č. 340/2015 Sb., o registru smluv (dále též „povinný subjekt“). Pokud tato povinnost není povinným subjektem splněna v přiměřené době, nejpozději však do 30 kalendářních dnů ode dne podpisu této Smlouvy, nese povinný subjekt odpovědnost za škodu, způsobenou takovým jednáním/nekonáním. Náhrada škody může být druhou smluvní stranou požadována v souladu s příslušnými ustanoveními zákona č. 89/2012 Sb., občanského zákoníku.
8. Smluvní strany dále shodně prohlašují, že si text této Smlouvy přečetly, s jejím obsahem souhlasí, a na důkaz těchto skutečností podle své svobodné a vážné vůle připojují osoby jednající jejich jménem své podpisy. Fyzické osoby, které tuto Smlouvu uzavírají jménem jednotlivých smluvních stran, tímto prohlašují, že jsou plně oprávněny k platnému uzavření této Smlouvy.
9. Tato Smlouva může být měněna pouze formou písemných, vzestupně číslovaných dodatků podepsaných oprávněnými zástupci obou smluvních stran.
10. Tato smlouva je vyhotovena ve čtyřech stejnopisech s platností originálu a každá smluvní strana obdrží dvě vyhotovení. Je-li smlouva podepsána elektronicky, je podepsána pomocí elektronického podpisu založeného na kvalifikovaném certifikátu vydaném akreditovaným poskytovatelem certifikačních služeb.
11. Smlouva nabývá platnosti podpisem poslední ze smluvních stran a účinnosti dnem uveřejnění v registru smluv v souladu s § 6 odst. 1 zákona o registru smluv.



STATUTÁRNÍ MĚSTO JABLONEC NAD NISOU
MAGISTRÁT MĚSTA JABLONEC NAD NISOU
ODBOR INVESTIC, ODDĚLENÍ PŘÍPRAVY A REALIZACE INVESTIC

- Příloha č. 1 Situace pozemní komunikace Kubálkova
Příloha č. 2 Rozpočet Kanalizace - odkopy
Příloha č. 3 Rozpočet Komunikace
Příloha č. 4 Situace VDZ prostor před kinem Radnice

Tuto Smlouvu schválila Rada města na svém zasedání dne
pod číslem usnesení RM/ /

V Jablonci nad Nisou dne / dle el. podpisu:

V Teplicích dne / dle el. podpisu:

03 - 06 - 2025
MgA. Jakub Chuchlík
náměstek primátora

Jaroslav Bernat
vedoucí odboru investic




23 - 06 - 2025

Ing. Bronislav Špičák
generální ředitel
Severočeská vodárenská společnost a.s.

Severočeská vodárenská společnost a.s.
415 50 Teplice, Přitkovská 1689
IČO 49099469, DIČ CZ49099469
(51)

Za věcnou správnost:

Ing. Pavel Sluka
vedoucí oddělení přípravy
a realizace investic

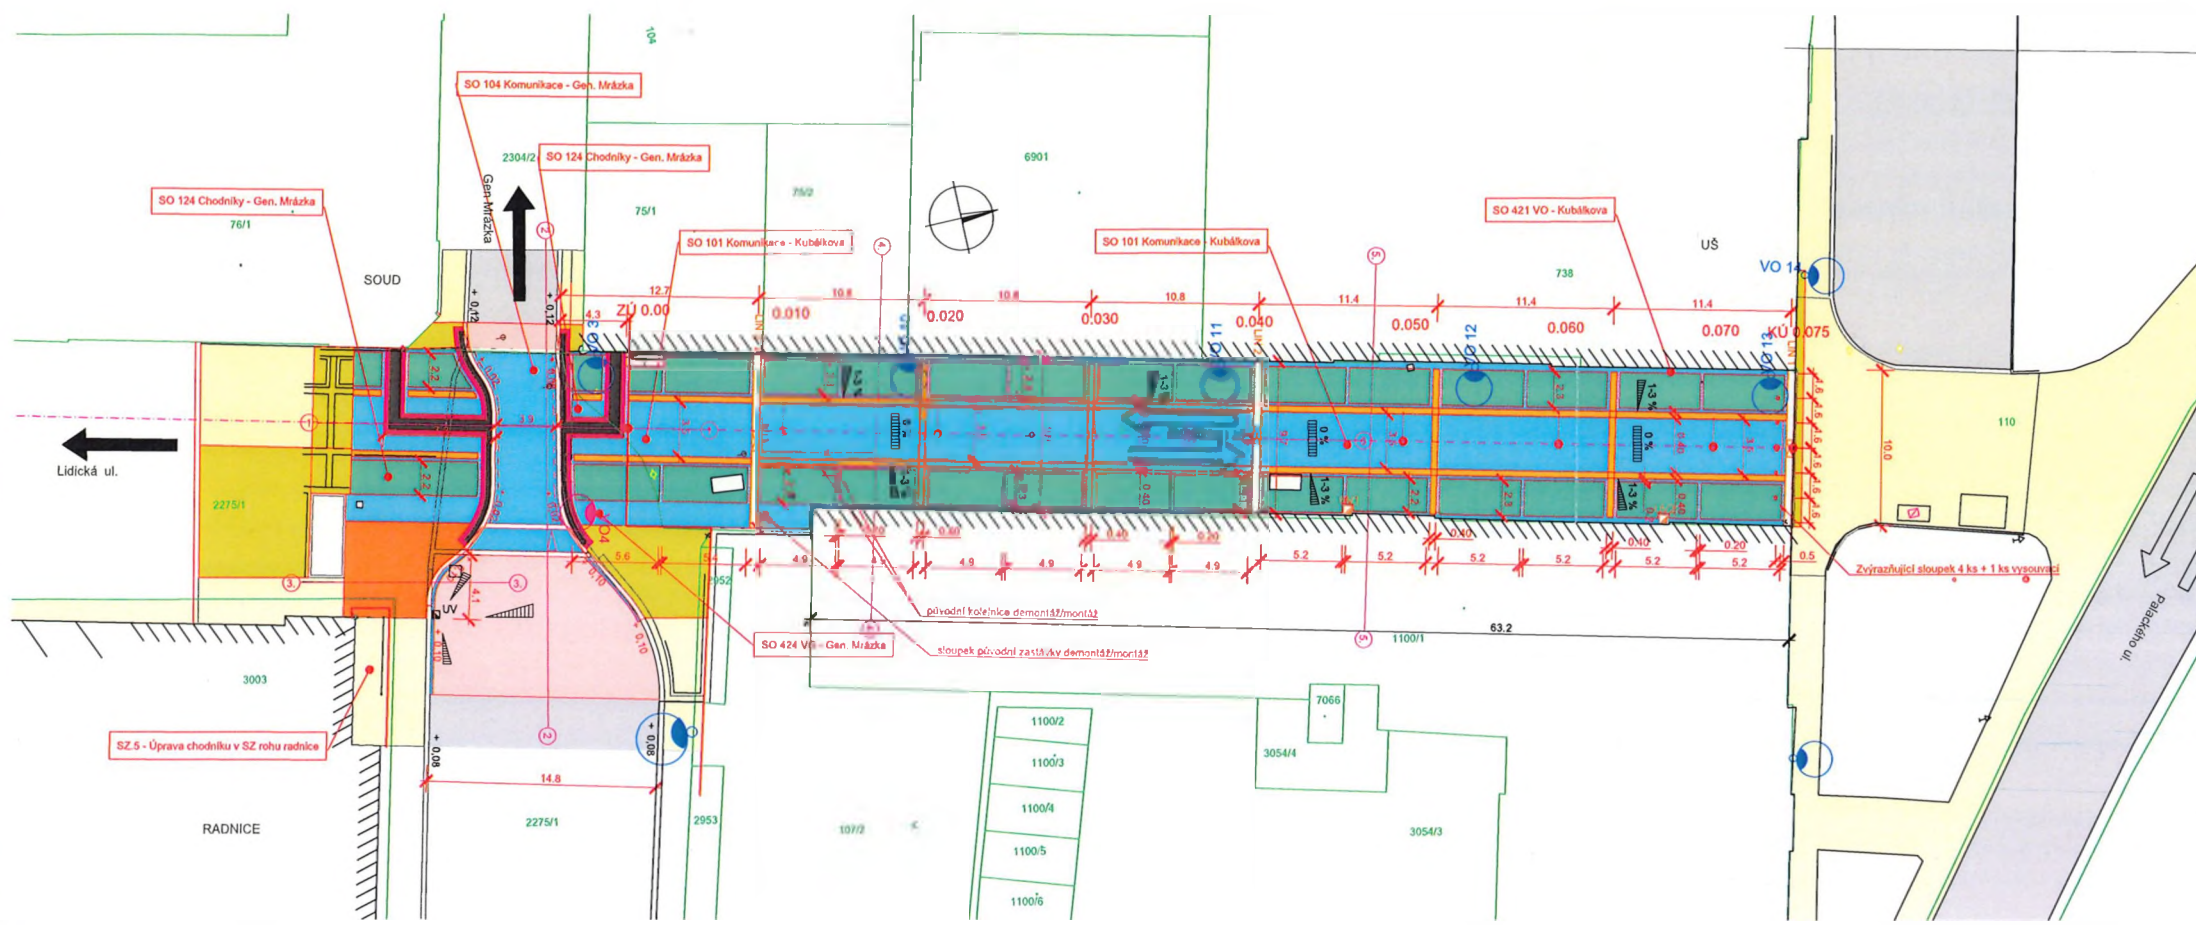

LEGENDA D.1.1.2.a.:

- Kóty stávajících skutečností
- Kóty nových skutečností
- Ohruba kamenná snížená
- Ohruba kamenná
- Hrany nových skutečností
- Hrany stávajících skutečností
- Hranice pozemku, číslo pozemku
- Stančení komunikace
- Šiklony příčné nové
- Stančení řezů
- Ukřiň vpusť
- Šikloný žlab s mříží - RIV400
- Nový kámen nad AC

LEGENDA D.1.1.2.a.:

- Komunikace asfaltové nové - AC - oprava
- Komunikace asfaltové stávající
- Dlažba drobná šipaná (10/10/10) Syenit, použita / nová
- Desky žebřiny žulové světlé 400/400/120 do bet. povrchu protismykový - pánčovaný
- Řešení pásu asfaltu / vodorovný - kámen žulový světlý 400/400/120
- Hmatný kontrast - kámen hladký (protismykový - brokovaný ocel drtí) žulový světlý 250/400/120
- Desky žulové světlé 500/700/500/120 do betonu povrchu střešní oplocování protismykový se zaoblenou hranou
- Kostka drobná žebřina šipaná - žula světlá 80/80/80, hladká, (povrch protismykový - brokovaný ocel drtí)
- Nájezdové úpravy - předčistění / AC
- Chodníky nájezdové bez úprav

Digitálně podepsal
Jan Maděra
Datum: 2024.12.18
12:20:23 +01'00'

Investor:	 JABLONEC nad NISOU	Stavbami město Jablonec nad Nisou	
		Místní název: 3100/18	
		466 01 Jablonec nad Nisou	
Zpracovatel projektu:		Jan Maděra	
	Okresná 268, 460 01 Liberec	IČO: 460 340 13	IČD: 2.34.001
Zadání, projektová komunikace s 400		Jan Maděra	
Výpracovník		Jan Maděra	
Technická pomoc		Ing. Vladimír Jančík	
Kontrola		Ing. Petr Dvořák	
Jádrovnice		Jan Maděra	
„Ulice Kubělova - Jablonec nad Nisou“		Průběh: 2011/2024	
„Oprava ulice generála Mláčka - II. etapa“		Datum: 11/2024	
Lokalita: KČO - Jablonec nad Nisou		Měřítko: 1:200	
Obsah: Sítě pozemní komunikace		Průběh: 2.1.1.2.a.	
		Průběh: 2.1.1.2.a.	

REKAPITULACE OBJEKTŮ STAVBY A SOUPISŮ PRACÍ			Původní rozpočet	
Kód:	2024022-KUBA-2			
Stavba:	Kanalizace v ul. Kubálkova, Jablonec nad Nisou			
Místo:	Jablonec nad Nisou	Datum:		
Zadavatel:	Statutární město Jablonec nad Nisou	Projektant:		
Zhotovitel:	#	Zpracovatel:		
Kód	Popis	Cena bez DPH [CZK]	Cena s DPH [CZK]	Typ
Náklady stavby bez DK a SK celkem		4 497 241,03	5 441 661,65	
01	101.1 - KOMUNIKACE - KUBÁLKOVA – ODKOPY	1 158 764,94	1 402 105,58	STA
02	104.1 - KOMUNIKACE - GEN MRÁZKA – ODKOPY	155 971,66	188 725,71	STA
03	124.1 CHODNÍKY - GEN MRÁZKA – ODKOPY	293 339,48	354 940,77	STA
04	SO 300 – dešťové kanalizace v ul. Kubálkova	2 406 634,61	2 911 006,99	STA
05	SO 310 – Společná přípojka pro objekty ZUŠ/SUPŠ	22 538,34	27 442,60	STA
06	VRN - Vedlejší rozpočtové náklady k původnímu celému rozpočtu	383 091,00	463 540,11	VON

Položky z původního celého rozpočtu, které nebudou započteny

NOVÁ REKAPITULACE OBJEKTŮ STAVBY A SOUPISŮ PRACÍ				Pouze odkopy bez DK a SK, se sníženými VRN		
Stavba: Kanalizace v ul. Kubálkova, Jablonec nad Nisou						
Místo:		Jablonec nad Nisou		Datum:		
Zadavatel:		Statutární město Jablonec nad Nisou		Projektant:		
Zhotovitel:		#		Zpracovatel:		
Kód		Popis		Cena s DPH [CZK]		Typ
Náklady stavby bez DK a SK celkem				1 734 182,80	2 098 361,19	
01	101.1 - KOMUNIKACE - KUBÁLKOVA – ODKOPY			1 143 305,85	1 383 400,08	STA
02	104.1 - KOMUNIKACE - GEN MRÁZKA – ODKOPY			154 288,20	186 688,72	STA
03	124.1 CHODNÍKY - GEN MRÁZKA – ODKOPY			286 852,00	347 090,92	STA
06	VRN - Vedlejší rozpočtové náklady pouze pro Komunikace a chodníky snížená o DK a SK			149 736,75	181 181,47	VON

Propočet poměrného podílu VRN (z rozpočtu Kanalizace s odkopy)

Původní odkopy celkem bez DPH (bez VRN)	1 608 076,08
Dk + SK	2 506 073,95
Původní odkopy + kanal. - Celkem (bez VRN)	4 114 150,03
Původní VRN	383 091,00

Stanovení % VRN:

% VRN pro pro odkopy

Původní odkopy + kanal. - Celkem (bez VRN)	4 114 150,03	100
Původní odkopy celkem bez DPH (bez VRN)	1 608 076,08	39,09

Cena podílu VRN = 39,09% z VRN celkem 149 736,75 bez DPH

% VRN pro DK + SK

Původní odkopy + kanal. - Celkem (bez VRN)	4 114 150,03	100
Dk + SK	2 506 073,95	60,91

Cena podílu = VRN = 60,91% z VRN celkem 233 354,25 bez DPH

Výpočet podílů pro jednotlivé investory

3 investoři každý po 1/3

Celková nová cena včetně snížených VRN	1 734 182,80	bez DPH
SMJN	578 060,93	bez DPH
SVS	578 060,93	bez DPH
GasNet	578 060,93	bez DPH

KRYCÍ LIST SOUPISU PRACÍ

Stavba:

#ODKAZ!

Objekt:

01 - 101.1 - KOMUNIKACE - KUBÁLKOVA – ODKOPY

KSO:

827 21 51

Místo:

Jablonec nad Nisou

Zadavatel:

Statutární město Jablonec nad Nisou

Zhotovitel:

#ODKAZ!

Projektant:

Jan Maděra

Zpracovatel:

Jan Maděra

Poznámka:

CC-CZ:

Datum:

#ODKAZ!

IČ:

00262340

DIČ:

CZ00262340

IČ:

#ODKAZ!

DIČ:

#ODKAZ!

IČ:

46034013

DIČ:

CZ6910163447

IČ:

46034013

DIČ:

CZ6910163447

Cena bez DPH

1 143 305,85

DPH základní
snížená

Základ daně
1 055 571,79
0,00

Sazba daně
21,00%
12,00%

Výše daně
221 670,08
0,00

Cena s DPH

v CZK

1 364 975,93

REKAPITULACE ČLENĚNÍ SOUPISU PRACÍ

Stavba:

#ODKAZ!

Objekt:

01 - 101.1 - KOMUNIKACE - KUBÁLKOVA – ODKOPY

Místo:

Jablonec nad Nisou

Datum:

#ODKAZ!

Zadavatel:

Statutární město Jablonec nad Nisou

Projektant:

Jan Maděra

Zhotovitel:

#ODKAZ!

Zpracovatel:

Jan Maděra

Kód dílu - Popis

Cena celkem [CZK]

Náklady stavby celkem

1 143 305,85

0 - Všeobecné konstrukce a práce

267 543,43

1 - Zemní práce

788 028,36

7 - Přidružená stavební výroba

3 582,10

9 - Ostatní konstrukce a práce

84 151,96

SOUPIS PRACÍ

Slavba:

#ODKAZI

Objekt:

01 - 101.1 - KOMUNIKACE - KUBÁLKOVA – ODKOPY

Místo:

Jablonec nad Nisou

Zadavatel:

Statutární město Jablonec nad Nisou

Zhotovitel:

#ODKAZI

Datum:

#ODKAZI

Projektant:

Jan Maděra

Zpracovatel:

Jan Maděra

PČ	Typ	Kód	Popis	MJ	Množství	J.cena [CZK]	Cena celkem [CZK]	Cenová soustava
Náklady soupisu celkem							1 143 305,85	
D 0 Všeobecné konstrukce a práce							267 543,43	
1	K	015140	POPLATKY ZA LIKVIDACI ODPADŮ NEKONTAMINOVANÝCH - 17 01 01 BETON Z DEMOLIC OBJEKTŮ, ZÁKLADŮ TV	T	379,500	279,99	106 256,21	
PP Poplatek ze skládky, nebo recyklaci z pol 113334 + 96651								
PP hmotnost 2,50m3								
VV A1 položka bude čerpána na základě výkřiků listů 2.5*(150,6+1,2)						379,500		
2	K	015150.1	POPLATKY ZA LIKVIDACI ODPADŮ NEKONTAMINOVANÝCH - 17 05 08 ŠTERK Z PODKLADŮ (ODPAD PO RECYKLACI)	T	537,642	299,99	161 287,22	
PP Poplatek ze skládky, nebo recyklaci z pol 123338								
PP hmotnost 2,10m3								
VV A2 položka bude čerpána na základě výkřiků listů 2.1*(256,02)						537,642		
D 1 Zemní práce							788 028,36	
3	K	113158	ODSTRANĚNÍ KRYTŮ ZPEVNĚNÝCH PLOCH Z BETONU, ODVOZ DO 20KM	M3	150,600	3 033,44	456 836,06	
PP Zemní práce - odstranění podkladů komunikace								
PP Po odstranění krytů, bude proveden odkop konstrukce s odvozem na skládku nebo k recyklaci do 20km. Předpokládá podkladních betonů (počet 11 22975) v mm 753*0,2=150,6m								
PP poplatek ze skládky, nebo recyklaci z pol 015140 (753*0,2)						150,600		
4	K	113176	ODSTRANĚNÍ KRYTŮ ZPEVNĚNÝCH PLOCH Z DLAŽEB KOSTEK, ODVOZ DO 12KM	M3	75,300	609,65	45 906,65	
PP 80 101.1 Komunikace - borovací práce - Zemní práce - odstranění krytů								
PP Největší budou odstraněny stávající dlažby v celé uliční šíři (dlažby různé velikosti) v ploše 753,0m2 s odvozem na deponii, kde budou vyčištěny a přepraveny k zplněnímu použití, předpokládá průměr 1 krytu je 0,1m. (dlažby 80/100/100 = 331,0m2, dlažby mozaikové mramor = 274,0m2, dlažby deskové = 118,0m2, dlažby Corning = 28,0m2) .								
PP Vybourané dlažby budou odvozeny na deponii do 5 km, poskytnout Místem Jablonec, kde budou vyčištěny a přepraveny k zplněnímu použití - rozřídění do barevnosti. Budou protokolárně předány .								
PP Poplatek za vyčištění a rozřídění v pol 83832 753*0,1						75,300		
5	K	123838	ODKOP PRO SPOD STAVBU SILNIC A ŽELEZNIC TR. II, ODVOZ DO 20KM	M3	256,020	1 114,31	285 285,65	
PP Zemní práce - odstranění podkladů komunikace								
PP Po odstranění krytů, bude proveden odkop konstrukce s odvozem na skládku nebo k recyklaci do 20km. Předpokládá podkladních křivků v mm 753*0,34=256,02m3								
PP poplatek ze skládky, nebo recyklaci z pol 015150 (753*0,34)						256,020		
6	K	18110	ÚPRAVA PLÁNĚ SE ZHUTNĚNÍM V HORNINĚ TR. I	M2	0,000	20,53	0,00	15 458,00
PP Po provedení stří bude hrubě upravena zemní plán								
VV A5 753						753,000		
D 7 Přidružená stavební výroba							3 582,10	
7	K	743Z11	DEMONTÁŽ OSVĚTLOVACÍHO STOŽÁRU ULIČNÍHO VÝŠKY DO 15 M	KUS	1,000	3 582,10	3 582,10	
PP Omezení staré zastávky bude opatrně odstraněn s odvozem na deponii.								
VV A7 1						1,000		
D 9 Ostatní konstrukce a práce							84 151,96	
8	K	93832.1	OČIŠTĚNÍ A ROZSORTOVÁNÍ DLAŽEB NA DEPONII	M3	75,300	800,00	60 240,00	
PP Zemní práce - odstranění krytů								
PP Práce na deponii, kde budou dlažby vyčištěny a přepraveny k zplněnímu použití. (dlažby 80/100/100 = 331,0m2, dlažby mozaikové mramor = 274,0m2, dlažby deskové = 118,0m2, dlažby Corning = 28,0m2) .								
PP Na deponii do 5 km poskytnout Místem Jablonec, kde budou vyčištěny a přepraveny k zplněnímu použití - rozřídění do barevnosti.								
VV A8 75,3						75,300		
9	K	965133.1	DEMONTÁŽ KOLEJE NA BOSU S ODVOZEM NA DEPONII S NÁSLEDNÝM OČIŠTĚNÍM	M	7,500	1 185,43	8 890,73	
PP Budou odstraněny stávající koleje (7,5m) s odvozem na deponii, kde budou vyčištěny a přepraveny k zplněnímu použití.								
PP případné reparé koleje je v rozpočtu : SO 101.2 Komunikace - konstrukční práce								
VV A8 7,5						7,500		
10	K	96651	ODSTRANĚNÍ ŽLABŮ Z DÍLCŮ (VČET ŠTĚRBINOVÝCH) ŠÍŘKY 100MM	M	13,000	924,71	12 021,23	
PP Zemní práce - odstranění krytů								
PP Dále budou odstraněny stávající žlabové dílce z polymerbetonu s tl. mříží v délce 13,0m a to ve podkladních betonu v mm. 1,2m3 s odvozem na skládku nebo k recyklaci.								
PP poplatek za beton z pol 015140 13						13,000		
11	K	966897	ODSTRANĚNÍ KOŠE	KUS	3,000	1 000,00	3 000,00	
PP Budou odstraněny stávající koše (3 kusy) s odvozem na deponii, kde budou vyčištěny a přepraveny k zplněnímu použití.								
PP pol včetně odřezků								
VV A11 3						3,000		

KRYCÍ LIST SOUPISU PRACÍ

Stavba:
#ODKAZI

Objekt:
02 - 104.1 - KOMUNIKACE - GEN MRÁZKA – ODKOPY

KSO: 827 21 51
Místo: Jablonec nad Nisou

Zadavatel:
Statutární město Jablonec nad Nisou

Zhotovitel:
#ODKAZI

Projektant:
Jan Maděra

Zpracovatel:
Jan Maděra

Poznámka:

CC-CZ:
Datum: #ODKAZI

IČ: 00262340
DIČ: CZ00262340

IČ: #ODKAZI
DIČ: #ODKAZI

IČ: 46034013
DIČ: CZ6910163447

IČ: 46034013
DIČ: CZ6910163447

Cena bez DPH

154 288,20

DPH základní snižená	Základ daně 154 288,20 0,00	Sazba daně 21,00% 12,00%	Výše daně 32 400,52 0,00
-------------------------	-----------------------------------	--------------------------------	--------------------------------

Cena s DPH

v CZK

186 688,72

REKAPITULACE ČLENĚNÍ SOUPISU PRACÍ

Stavba:
#ODKAZI

Objekt:
02 - 104.1 - KOMUNIKACE - GEN MRÁZKA – ODKOPY

Místo: Jablonec nad Nisou
Zadavatel: Statutární město Jablonec nad Nisou
Zhotovitel: #ODKAZI

Datum: #ODKAZI
Projektant: Jan Maděra
Zpracovatel: Jan Maděra

Kód dílu - Popis

Cena celkem [CZK]

Náklady stavby celkem

154 288,20

0 - Všeobecné konstrukce a práce

36 503,78

1 - Zemní práce

111 224,42

9 - Ostatní konstrukce a práce

6 560,00

SOUPIS PRACÍ

Stavba:

#ODKAZI

Objekt:

02 - 104.1 - KOMUNIKACE - GEN MRÁZKA - ODKOPY

Místo:

Jablonec nad Nisou

Datum:

#ODKAZI

Zadavatel:

Statutární město Jablonec nad Nisou

Projektant:

Jan Maděra

Zhotovitel:

#ODKAZI

Zpracovatel:

Jan Maděra

PČ	Typ	Kód	Popis	MJ	Množství	J.cena [CZK]	Cena celkem [CZK]	Cenová soustava
Náklady soupisu celkem							154 288,20	
D 0 Všeobecné konstrukce a práce							36 503,78	
1	K	015140	POPLATKY ZA LIKVIDACI ODPADŮ NEKONTAMINOVANÝCH - 17 01 01 BETON Z DEMOLIC OBJEKTŮ, ZÁKLADŮ TV	T	10,000	279,99	2 799,90	
			Poplatek za recyklaci, nebo skládku z pol 113534					
	PP		hmotnost 7,56m3					
			položka bude šerpána na základě vzájemných listů					
			2,5(1,5+2,5)		10,000			
2	K	015150.1	POPLATKY ZA LIKVIDACI ODPADŮ NEKONTAMINOVANÝCH - 17 05 08 ŠTĚRK Z PODKLADŮ (ODPAD PO RECYKLACI)	T	112,350	299,99	33 703,88	
			poplatek za skládku, nebo recyklaci z pol 123536					
	PP		hmotnost 7,10m3					
			položka bude šerpána na základě vzájemných listů					
			2,1(1,63,5)		112,350			
D 1 Zemní práce							111 224,42	
3	K	113176	ODSTRANĚNÍ KRYTŮ ZPEVNĚNÝCH PLOCH Z DLAŽEB KOSTEK, ODVOZ DO 12KM	M3	8,200	609,65	4 999,13	
			Km 0,068 - 0,110, II. etapa					
	PP		Zemní práce komunikace					
			Nejdříve budou odstraněny kostky drobné 80/100/100 v ploše 82,0m2 (třevě šule a hlý mramor) s odvozem na deponii do 5 km poskytnutou Městem Jablonec, kde budou vyčistěny a připraveny k zpětnému použití - rozřídění dle barevnosti.					
			Poplatek za vyčištění a rozřídění z pol 93832					
			82*0,1		8,200			
4	K	113534	ODSTRANĚNÍ CHODNÍKOVÝCH KAMENNÝCH OBRUBNÍKŮ, ODVOZ DO 5KM	M	70,000	283,31	19 831,70	
			Km 0,068 - 0,110, II. etapa - Zemní práce komunikace					
			Odstranění stávající kamenné obruby šířky 250mm v počtu 20,0m s odvozem na deponii, kde budou vyčistěny a připraveny k zpětnému použití. Podkladní beton obruby bude odstraněn v m3 1,5m3 s odvozem na říznou skládku nebo k recyklaci.					
	PP		Km 0,110 - 0,120, II. etapa - Zemní práce komunikace					
			Dále budou odstraněny stávající kamenné obruby šířky 300mm v počtu 30,0m a šířky 250mm v počtu 20,0m s odvozem na deponii, kde budou vyčistěny a připraveny k zpětnému použití.					
			Podkladní beton obruby bude odstraněn v m3 2,5m3 s odvozem na říznou skládku nebo k recyklaci.					
			Poplatek za recyklaci, nebo skládku při každé obrubě z pol 015140 (1,5+2,5=4,0m3)					
			20*30*20		70,000			
5	K	113728	FRÉZOVÁNÍ ZPEVNĚNÝCH PLOCH ASFALTOVÝCH, ODVOZ DO 20KM	M3	13,000	2 076,99	27 000,87	
			Km 0,110 - 0,130, II. etapa - Zemní práce					
	PP		Nejdříve bude provedeno frézování vozovky a sádkových vlt 100mm a ploše 130,0m2 s odvozem na deponii Města do 5 km (13,0m3). Zkouška na PAU nebude provedena, bude se předpokládat zařídění ZAS-T3, nebo ZAS-T4.					
			Materiál bude navržen do stavby ve formě hutnější vrstvy na zemní pml, která šástečně nahradí 1 konstrukční vrstvu.					
			poplatek za likvidaci, nebo recyklaci nebude hrazen,					
			130*0,1		13,000			
6	K	123838	ODKOP PRO SPOD STAVBU SILNIC A ŽELEZNIC TŘ. II, ODVOZ DO 20KM	M3	53,300	1 114,31	59 392,72	
			Km 0,068 - 0,110, II. etapa - Zemní práce komunikace					
	PP		Bude proveden odkop konstrukce (82*0,65=53,3m3 s odvozem na skládku, nebo k recyklaci DO 20km)					
			poplatek za skládku, nebo recyklaci z pol 015150					
			(82*0,65)		53,300			
7	K	181110	ÚPRAVA PLÁNĚ SE ZHUTNĚNÍM V HORNINĚ TŘ. I	M2	0,000	20,53	0,00	1 683,46
	PP		Po provedení sili bude hrubě upravena zemní pml.					
	VV	A7	82		82,000			
D 9 Ostatní konstrukce a práce							6 560,00	
8	K	93832.1	OČIŠTĚNÍ A ROZSORTOVÁNÍ DLAŽEB NA DEPONII	M3	8,200	800,00	6 560,00	
			kostky drobné 80/100/100 v ploše 82,0m2 (třevě šule a hlý mramor) s odvozem na deponii do 5 km poskytnutou Městem Jablonec, kde budou vyčistěny a připraveny k zpětnému použití - rozřídění dle barevnosti.					
	PP		8,2		8,200			
	VV	A8						

KRYCÍ LIST SOUPISU PRACÍ

Stavba:

#ODKAZI

Objekt:

03 - 124.1 CHODNÍKY - GEN MRÁZKA – ODKOPY

KSO:

827 21 51

Místo:

Jablonec nad Nisou

Zadavatel:

Statutární město Jablonec nad Nisou

Zhotovitel:

#ODKAZI

Projektant:

Jan Maděra

Zpracovatel:

Jan Maděra

Poznámka:

CC-GZ:

Datum:

#ODKAZI

IC:

00262340

DIČ:

CZ00262340

IC:

#ODKAZI

DIČ:

#ODKAZI

IC:

46034013

DIČ:

CZ6910163447

IC:

46034013

DIČ:

CZ6910163447

Cena bez DPH

286 852,00

DPH základní
snížená

Základ daně
286 852,00
0,00

Sazba daně
21,00%
12,00%

Výše daně
60 238,92
0,00

Cena s DPH

v CZK

347 090,92

REKAPITULACE ČLENĚNÍ SOUPISU PRACÍ

Stavba:

#ODKAZI

Objekt:

03 - 124.1 CHODNÍKY - GEN MRÁZKA – ODKOPY

Místo:

Jablonec nad Nisou

Datum:

#ODKAZI

Zadavatel:

Statutární město Jablonec nad Nisou

Projektant:

Jan Maděra

Zhotovitel:

#ODKAZI

Zpracovatel:

Jan Maděra

Kód dílu - Popis

Cena celkem [CZK]

Náklady stavby celkem

286 852,00

0 - Všeobecné konstrukce a práce

76 855,33

1 - Zemní práce

175 916,67

9 - Ostatní konstrukce a práce

34 080,00

SOUPIS PRACÍ

Stavba:

#ODKAZI

Objekt:

03 - 124.1 CHODNÍKY - GEN MRÁZKA – ODKOPY

Místo:

Jablonec nad Nisou

Datum:

#ODKAZI

Zadavatel:

Státní město Jablonec nad Nisou

Projektant:

Jan Maděra

Zhotovitel:

#ODKAZI

Zpracovatel:

Jan Maděra

PČ	Typ	Kód	Popis	MJ	Množství	J.cena [CZK]	Cena celkem [CZK]	Cenová soustava
Náklady soupisu celkem							286 852,00	
D	0		Všeobecné konstrukce a práce				76 855,33	
1	K	015140	POPLATKY ZA LIKVIDACI ODPADŮ NEKONTAMINOVANÝCH - 17 01 01 BETON Z DEMOLIC OBJEKTŮ, ZÁKLADŮ TV	T	19,500	279,99	5 459,81	
			Poplatek za recyklaci, nebo skládku z pol 113534					
			PP					
			hmotnost 2,50m3					
			pokážka bude čerpat na základě vážních listů 2,5*(7,8)		19,500			
2	K	015150.1	POPLATKY ZA LIKVIDACI ODPADŮ NEKONTAMINOVANÝCH - 17 05 08 ŠTĚRK Z PODKLADŮ (ODPAD PO RECYKLACI)	T	237,993	299,99	71 395,52	
			poplatek za skládku, nebo recyklaci z pol 123838					
			PP					
			hmotnost 2,10m3					
			pokážka bude čerpat na základě vážních listů 2,1*(113,33)		237,993			
D	1		Zemní práce				175 916,67	
3	K	113158	ODSTRANĚNÍ KRYTŮ ZPEVNĚNÝCH PLOCH Z BETONU, ODVOZ DO 20KM	M3	7,800	3 033,44	23 660,83	
			Zemní práce plyných konstrukcí					
			A odstranění betonu pod deskami u radnice v ploše 39,0m2 a tl 200mm s předpokládanou třídou C 25/30 (39*0,2=7,8m3 s odvozem na skládku nebo k recyklaci) na zemní pláš.					
			PP					
			poplatek za skládku, nebo recyklaci z pol 015140 (39*0,2)		7,800			
4	K	113176	ODSTRAN KRYTŮ ZPEVNĚNÝCH PLOCH Z DLAŽEB KOSTEK, ODVOZ DO 12KM	M3	42,600	609,65	25 971,09	
			SO 124.1 Chodníky - bourací práce - km 0,098-0,111 - Zemní práce plyných konstrukcí					
			Nepřítomnost odstranění stávající dlažby pro novou plochu konstrukcí (různá velikost) v ploše 191,0m2 s odvozem na deponii, kde budou vyčištěny a přepraveny k zpětnému použití.					
			Pozor! Hledat dlažbu u radnice (39,0m2) bude před odstraněním očištěná voskovou tukovou a nafocena. Samotná dlažba bude skládána na palety.					
			PP					
			Zemní práce předčistění stávajících komunikací - Nepřítomnost odstranění stávající dlažby pro předčistění (různá velikost) v ploše 125,0m2 s odvozem na deponii, kde budou vyčištěny a přepraveny k zpětnému použití.					
			Vybouření obruby a dlažby budou odvozeny na deponii do 5 km, poskytnutou Místem Jablonec, kde budou vyčištěny a přepraveny k zpětnému použití - rozšíření dle barevnosti. Budou protokolárně předány.					
			PP					
			Poplatek za včistění a rozšíření v pol 93832 0,12*(191+39+125)		42,600			
5	K	123838	ODKOP PRO SPOD STAVBU SILNIC A ŽELEZNIC TR. II, ODVOZ DO 20KM	M3	113,330	1 114,31	126 284,75	
			Zemní práce plyných konstrukcí - Dále bude proveden odkop konstrukce ((191-39)*0,34=82,06m3 s odvozem na skládku nebo k recyklaci) na zemní pláš.					
			PP					
			Zemní práce předčistění stávajících komunikací - Dále bude proveden odkop konstrukce (125*0,25=31,25m3 s odvozem na skládku nebo k recyklaci) na zemní pláš.					
			PP					
			poplatek za skládku, nebo recyklaci z pol 015150 ((191-39)*0,54)*(125*0,25)		113,330			
6	K	18110	ÚPRAVA PLÁNĚ SE ZHUTNĚNÍM V HORNINĚ TR. I	M2	0,000	20,53	0,00	6 487,48
			Zemní práce plyných konstrukcí - Po převedení stří bude hrubě upravena zemní pláš plyných konstrukcí v ploše 191,0m2					
			PP					
			Zemní práce předčistění stávajících komunikací - Po převedení stří bude hrubě upravena zemní pláš předčistění v ploše 125,0m2					
			PP					
			151+125		316,000			
D	9		Ostatní konstrukce a práce				34 080,00	
7	K	93832.1	OČIŠTĚNÍ A ROZSORTOVÁNÍ DLAŽEB NA DEPONII	M3	42,600	800,00	34 080,00	
			práce na deponii poskytnutou Místem Jablonec, kde budou dlažby vyčištěny a přepraveny k zpětnému použití - rozšíření dle barevnosti.					
			PP					
			Pozor! Hledat dlažbu u radnice bude před odstraněním očištěná voskovou tukovou a nafocena. Samotná dlažba bude skládána na palety.					
			PP					
			42,6		42,600			

KRYCÍ LIST SOUPISU PRACÍ

Stavba: #ODKAZI
Objekt: 06 - VRN - Vedlejší rozpočtové náklady
KSO: 827 21 11
Místo: Jablonec nad Nisou
Zadavatel: Statutární město Jablonec nad Nisou
Zhotovitel: #ODKAZI
Projektant: SNOWPLAN, spol. s r.o.
Zpracovatel: SNOWPLAN, spol. s r.o.-Pavel Nezbeda Javůrek
Poznámka:

CC-CZ: #ODKAZI
Datum: 00262340
IČ: CZ00262340
IČ: #ODKAZI
DIČ: #ODKAZI
IČ: 27497763
DIČ: CZ27497763
IČ: 27497763
DIČ: CZ27497763
Snižená VRN pouze ke komunikacím a chodníkům
149 736,75 viz rekapitulace

Cena bez DPH			383 091,00
DPH základní	Základ daně	Sazba daně	Výše daně
snižená	383 091,00	21,00%	80 449,11
	0,00	12,00%	0,00
Cena s DPH			463 540,11

REKAPITULACE ČLENĚNÍ SOUPISU PRACÍ

Stavba: #ODKAZI
Objekt: 06 - VRN - Vedlejší rozpočtové náklady
Místo: Jablonec nad Nisou
Zadavatel: Statutární město Jablonec nad Nisou
Zhotovitel: #ODKAZI
Datum: #ODKAZI
Projektant: SNOWPLAN, spol. s r.o.
Zpracovatel: SNOWPLAN, spol. s r.o.-Pavel Nezbeda Javůrek

Kód dílu - Popis	Cena celkem [CZK]
Náklady stavby celkem	383 091,00
VRN - Vedlejší rozpočtové náklady	383 091,00
VRN1 - Průzkumné, geodetické a projektové práce	260 291,00
VRN3 - Zařízení staveniště	95 000,00
VRN4 - Inženýrská činnost	26 500,00
VRN9 - Ostatní náklady	1 300,00

SOUPIS PRACÍ

Stavba:

#ODKAZI

Objekt:

06 - VRN - Vedlejší rozpočtové náklady

Místo:

Jablonec nad Nisou

Datum:

#ODKAZI

Zadavatel:

Statutární město Jablonec nad Nisou

Projektant:

SNOWPLAN, spol. s

r.o.

SNOWPLAN, spol. s

r.o.-Pavel Nezbeda

Zhotovitel:

#ODKAZI

Zpracovatel:

Javůrek

PČ	Typ	Kód	Popis	MJ	Množství	J.cena [CZK]	Cena celkem [CZK]	Cenová soustava
Náklady soupisu celkem							383 091,00	
D VRN Vedlejší rozpočtové náklady							383 091,00	
D VRN1 Průzkumné, geodetické a projektové práce							260 291,00	
1	K	012164000	Vytyčení a zaměření inženýrských sítí	kus	1,000	12 300,00	12 300,00	CS ÚRS 2024 02
			PP Online PSC https://podminky.usc.cz/itm/CS_URS_2024_02/012164000					
2	K	012203000	Zeměměřičské práce před výstavbou	kus	1,000	10 000,00	10 000,00	CS ÚRS 2024 02
			PP Online PSC https://podminky.usc.cz/itm/CS_URS_2024_02/012203000					
3	K	012303000	Zeměměřičské práce při provádění stavby	kus	1,000	16 800,00	16 800,00	CS ÚRS 2024 02
			PP Online PSC https://podminky.usc.cz/itm/CS_URS_2024_02/012303000					
4	K	012414000	Geometrický plán	kus	1,000	5 000,00	5 000,00	CS ÚRS 2024 02
			PP Online PSC https://podminky.usc.cz/itm/CS_URS_2024_02/012414000					
5	K	012444000	Geodetické měření skutečného provedení stavby	kus	1,000	8 000,00	8 000,00	CS ÚRS 2024 02
			PP Online PSC https://podminky.usc.cz/itm/CS_URS_2024_02/012444000					
6	K	013244000	Realizační a dílenská dokumentace stavby	kus	1,000	37 591,00	37 591,00	CS ÚRS 2024 02
			PP Online PSC https://podminky.usc.cz/itm/CS_URS_2024_02/013244000					
7	K	013254000	Dokumentace skutečného provedení stavby	kus	1,000	20 600,00	20 600,00	CS ÚRS 2024 02
			PP Online PSC https://podminky.usc.cz/itm/CS_URS_2024_02/013254000					
8	K	013274000	Pasportizace objektu před započetím prací	kus	1,000	85 000,00	85 000,00	CS ÚRS 2024 02
			PP Online PSC https://podminky.usc.cz/itm/CS_URS_2024_02/013274000					
9	K	013284000	Pasportizace objektu po provedení prací	kus	1,000	65 000,00	65 000,00	CS ÚRS 2024 02
			PP Online PSC https://podminky.usc.cz/itm/CS_URS_2024_02/013284000					
D VRN3 Zařízení staveniště							95 000,00	
10	K	035002000	Pronájem ploch, objektů	kus	1,000	95 000,00	95 000,00	CS ÚRS 2024 02
			PP Online PSC https://podminky.usc.cz/itm/CS_URS_2024_02/035002000					
D VRN4 Inženýrská činnost							26 500,00	
11	K	043154000	Zkoušky hutníci	kus	3,000	3 400,00	10 200,00	CS ÚRS 2024 02
			PP Online PSC https://podminky.usc.cz/itm/CS_URS_2024_02/043154000					
12	K	049103000	Náklady vzniklé v souvislosti s realizací stavby	kus	1,000	16 300,00	16 300,00	CS ÚRS 2024 02
			PP Online PSC https://podminky.usc.cz/itm/CS_URS_2024_02/049103000					
D VRN9 Ostatní náklady							1 300,00	
13	K	090001000	pořízení fotodokumentace stávajících objektů a místa stavby	kus	1,000	1 300,00	1 300,00	CS ÚRS 2024 02
			PP Online PSC https://podminky.usc.cz/itm/CS_URS_2024_02/090001000					

Firma:

Rekapitulace ceny

Původní rozpočet

Stavba: 20112024.2 - ULICE KUBÁLKOV A OPRAVA UL GEN MRÁZKA - II.ET - KONSTRUKCE A POVRCHY

Celková cena bez DPH:8 489 117,36

Celková cena s DPH:10 271 832,01

Objekt	Popis	Cena bez DPH	DPH	Cena s DPH
001	VEDLEJŠÍ A OSTATNÍ NÁKLADY (k původnímu celému rozpočtu)	1 070 000,00	224 700,00	1 294 700,00
101.2	KOMUNIKACE - KUBÁLKOV A - KONSTRUKČNÍ VRSTVY	4 257 467,06	894 068,08	5 151 535,14
104.2	KOMUNIKACE - GEN MRÁZKA - KONSTRUKČNÍ VRSTVY	659 809,56	138 560,01	798 369,57
124.2	CHODNÍKY - GEN MRÁZKA - KONSTRUKČNÍ VRSTVY	1 445 271,01	303 506,91	1 748 777,92
424	VEŘEJNÉ OSVĚTLENÍ - KUBÁLKOV A	-593 867,98	-124 712,28	-718 580,26
424	VEŘEJNÉ OSVĚTLENÍ - GEN MRÁZKA	-192 118,87	-40 344,05	-232 462,92
SZ-5	Úprava chodníku v SZ-rehu radnice	-270 582,88	-56 922,40	-327 405,28
Poležky a původního celého rozpočtu, které nebudou započteny				

Nová rekapitulace		Pouze komunikace, bez VO a chodníků a se sníženými VRN		
Stavba: 20112024.2 - ULICE KUBÁLKOVÁ A OPRAVA UL GEN MRÁZKA - II.ET - KONSTRUKCE A POVRCHY				
Celková cena bez VO bez DPH:		6 141 469,02		
Celková cena bez VO s DPH:		7 431 177,52		
Objekt	Popis	Cena bez DPH	DPH	Cena s DPH
001	VEDLEJŠÍ A OSTATNÍ NÁKLADY - (pouze pro Komunikace a Chodníky, ponížené o VO a chodník)	917 619,39	192 700,07	1 110 319,46
101.2	KOMUNIKACE - KUBÁLKOVÁ - KONSTRUKČNÍ VRSTVY	3 135 510,30	658 457,16	3 793 967,46
104.2	KOMUNIKACE - GEN MRÁZKA - KONSTRUKČNÍ VRSTVY	643 068,32	135 044,35	778 112,67
124.2	CHODNÍKY - GEN MRÁZKA - KONSTRUKČNÍ VRSTVY	1 445 271,01	303 506,91	1 748 777,92

Propočet poměrného podílu VRN z rozpočtu komunikace včetně VO a chodníku

1	Původní VRN	1 070 000,00
2	Původní Komunikace + chodník - Celkem (bez VRN)	6 362 547,63
3	VO + chodník * Celkem	1 056 569,73
4	Původní konstr. vrstvy + VO + chodník - Celkem (bez VRN)	7 419 117,36

Stanovení % VRN:

% VRN pro Komunikace a chodníky

		%
4	7 419 117,36	100
2	6 362 547,63	85,76

Cena podílu VRN = 85,76% z VRN celkem

917 619,39 bez DPH

% VRN pro VO + chodník

		%
4	7 419 117,36	100
3	1 056 569,73	14,24

Cena podílu VRN = 14,24% z VRN celkem

152 380,61 bez DPH

Výpočet podílů pro jednotlivé investory

3 investoři každý po 1/3	
Celková nová cena včetně snížených VRN:	6 141 469,02 bez DPH
SMJN	2 047 156,34 bez DPH
SVS	2 047 156,34 bez DPH
GasNet	2 047 156,34 bez DPH

ky

Firma:				Snížená VRN pouze ke komunikaci: 917 619,39 viz rekapitulace				
Stavba:		20112024,2	ULICE KUBÁLKOVA A OPRAVA UL GEN MRÁZKA - II.ET - KONSTRUKCE A POVRCHY		001		1 070 000,00	
Rozpočet:		001 VEDLEJŠÍ A OSTATNÍ NÁKLADY						
Poř. číslo	Kód položky	Varianty	Název Položky	MJ	Množství	Cena		Cenová soustava
						Jednotková	Celkem	
1	2	3	4	5	6	7	8	9
	0		Všeobecné konstrukce a práce				1 070 000,00	
1	02610		ZKOUŠENÍ KONSTRUKCÍ A PRACÍ ZKUŠEBNOU ZHOTOVITELE	KPL	1,000	30 000,00	30 000,00	OTSKP ~ 2024
- Zkoušky na AC v SO 104 – v rozsahu dle TP (zhutnění, spojení, rovinnost ..), součást dané vrstvy - Zkoušky na DL SO 101, SO104 a SO124 – v rozsahu dle TP 192 Zkoušky budou provedeny zkušebnou zhotovitele za účasti TDS a AD Nerovnost povrchu max. - 15 mm (V podélném směru latí o délce 4 m, v příčném směru latí o délce 2 m, u ploch v libovolném směru latí o délce 4 m) Odhylka od příčného sklonu dlažby max. ± 0,5% Odhylka od stanovené šířky spár ± 5mm , není-li ve specifikaci uvedeno jinak Kvalita vyplnění spár vizuálně viz kap. 6 ČSN 73 6131-1 - Dovolená odchylna od tloušťky ložní vrstvy ± 10 mm měřením I = 1,000 [A] Položka zahrnuje: - veškeré náklady spojené s objednatelem požadovanými zkouškami								
2	02620		ZKOUŠENÍ KONSTRUKCÍ A PRACÍ NEZÁVISLOU ZKUŠEBNOU	KPL	1,000	40 000,00	40 000,00	OTSKP ~ 2024
- Zkoušky statickou zátěžovou deskou pro SO 101 a SO 104 , Zkoušky budou provedeny nezávislou zkušebnou Min. požadovaná hodnota na pláni SO101 Edf2 =30,0MPa 4kusy Min. požadovaná hodnota na pláni SO104 Edf2 =45,0MPa 4kusy Min. požadovaná hodnota na vrstvě ŠCM SO 101 Edf2 =45,0MPa 4kusy Min. požadovaná hodnota na vrstvě ŠD v SO 104 Edf2 =60,0MPa 2kusy Min. požadovaná hodnota na vrstvě ŠD v SO 101 Edf2 =80,0MPa 4kusy poměr Edf1 a Edf2 je menší , nebo roven 2,5 I = 1,000 [A] Položka zahrnuje: - veškeré náklady spojené s objednatelem požadovanými zkouškami								
3	02710		POMOC PRÁCE ZŘÍZ NEBO ZAJIŠTĚNÍ OBJEKTŮ A PŘÍSTUP CESTY	KPL	1,000	180 000,00	180 000,00	OTSKP ~ 2024
stavební zajištění vstupů do nemovitostí , Zejména okolí soudu a provozovny v ul Kubálkova, zvýšené náklady na oplocení , zábrany a přesuny zábran I = 1,000 [A] Položka zahrnuje: - veškeré náklady spojené se zřízením nebo zajištěním objektů a přístupové cesty								
4	02720		POMOC PRÁCE ZŘÍZ NEBO ZAJIŠTĚNÍ REGULACÍ A OCHRANU DOPRAVY	KPL	1,000	20 000,00	20 000,00	OTSKP ~ 2024
DIO - POUZE KOORDINACE NE PLATBA Před zahájením stavby bude zajištěno DIO – zajišťuje dodavatel plynu . DIO bylo vypracováno v rámci PD na přeložení plynu a bylo předběžně odsouhlaseno všemi dotčenými. DIO bude vybraným zhotovitelem s předstihem min 2 měsíce předjednáno s DPI a s DI PČR a OD SMJnN. Předpokládá se úplná uzavírka . Nutný přesný harmonogram a konkrétní opatření pro částečný průjezd autobusů přes křižovatku ulic Kamenná*Hasičská* Gen. Mrázka a Smetanova. DIO bude po ukončení prací sítí předáno do užívání zhotoviteli komunikací. Platba za DIO bude i nadále hrazena spol GasNet (nejm dodavatelem) , v rozpočtu komunikací je pouze poplatek za činnost spojenou s administrativou DIO. I = 1,000 [A] Položka zahrnuje: - veškeré náklady spojené s objednatelem požadovanými zařízeními								
5	02910		OSTATNÍ POŽADAVKY - ZEMĚMĚŘIČSKÁ MĚŘENÍ	KPL	1,000	70 000,00	70 000,00	OTSKP ~ 2024
Geodetická činnost v průběhu provádění stavebních prací (geodet zhotovitele stavby) včetně vytyčení stavby a skutečného zjištění průběhu inženýrských sítí. Součástí je vybudování potřebné vytyčovací sítě. I = 1,000 [A] Položka zahrnuje: - veškeré náklady spojené s objednatelem požadovanými pracemi								

449

6	02911	OSTATNÍ POŽADAVKY - GEODETICKÉ ZAMĚŘENÍ	KPL	1,000	50 000,00	50 000,00	OTSKP ~ 2024
Po skončení stavby, bude celá stavba zaměřena oprávněným geodetem a rozdělení úpravy ploch po jednotlivých površích a SO. Geodetické zaměření skutečného provedení stavby vložené na podkladu katastrální mapy. Zaměření bude dodáno jako celek a dále po jednotlivých SO, vždy v množství 4 kusy + 4* na CD POZOR VO zvlášť. I = 1,000 [A] Položka zahrnuje: - veškeré náklady spojené s objednatelem požadovanými pracemi							
7	02943	OSTATNÍ POŽADAVKY - VYPRACOVÁNÍ RDS	KPL	1,000	160 000,00	160 000,00	OTSKP ~ 2024
Realizační dokumentace stavby (dále jen „RDS“) Zjednodušená RDS, bude obsahovat níže popsané: Součástí je předání dokumentace v tištěné podobě (2 paré) a předání 1 x v elektronické podobě (rozsah a uspořádání odpovídající podobě tištěné) v uzavřeném (PDF) a otevřeném formátu (DWG, XLS, DOC, apod.). RDS bude obsahovat: - název a kontakty dodavatele stavby-název TDS - Obchodní názvy navržených a odsouhlasených materiálů. - Rozpis rádlusů kamenných obrub - Zahusťování geobodů a bodů napojení rádlusů obrub - Výšky Z u rozhodujících geobodů - V rámci zpracování RDS, bude proveden návrh definitivního Dopravního značení, projednáno s DI PČR a požádáno OD MML o stanovení místní úpravy provozu, případně o souhlas s předčasným užíváním. I = 1,000 [A] Položka zahrnuje: - veškeré náklady spojené s objednatelem požadovanými pracemi							
8	02944	OSTATNÍ POŽADAVKY - DOKUMENTACE SKUTEČNÉHO PROVEDENÍ V DIGIT FORMĚ	KPL	1,000	120 000,00	120 000,00	OTSKP ~ 2024
Dokumentace skutečného provedení stavby dle přílohy č. 14 k vyhlášce č. 499/2006Sb. Součástí je předání dokumentace v tištěné podobě (3 paré) a předání 1 x v digitální podobě (rozsah a uspořádání odpovídající podobě tištěné) v uzavřeném (PDF) a otevřeném formátu (DWG, XLS, DOC, apod.). Rozděleno na SO řady 100 a SO řady 400 I = 1,000 [A] Položka zahrnuje: - veškeré náklady spojené s objednatelem požadovanými pracemi							
9	02950	OSTATNÍ POŽADAVKY - POSUDKY, KONTROLY, REVIZNÍ ZPRÁVY	KPL	1,000	40 000,00	40 000,00	OTSKP ~ 2024
Práce spojená s: "Veškerý materiál, který zhotovitel hodlá zabudovat do stavby, bude před zahájením předložen Investorovi ke schválení a to včetně vzorků a jejich certifikátů. Investor nemusí předložený návrh přijmout a může požadovat materiál jiný Pohledové materiály musejí být vyskládané do reprezentační plochy min 2,0m2 (ne přinesení 10 kostek). Dodavatel předloží po dokončení stavby, veškeré doklady požadované jako pro potřeby kolaudace (včetně vyjádření správců sítí o jejich nepoškození). Stavba bude částečně kolaudována." I = 1,000 [A] Položka zahrnuje: - veškeré náklady spojené s objednatelem požadovanými pracemi							
10	03170	ZAJIŠTĚNÍ STAVENIŠTĚ - KOMUNIKACE A ZPEV PLOCHY	KPL	1,000	250 000,00	250 000,00	OTSKP ~ 2024
Kompletní zařízení staveniště pro celou stavbu a ODSTRANĚNÍ do 1 týdne po ukončení stavby. Položka zahrnuje např. náklady spojené se staveništními komunikacemi, oplocením staveniště, vstupem a vjezdem na zařízení staveniště, staveništní přípojky vody, kanalizace, elektrické energie, zajištění dodávky elektrické energie, kancelářské plochy pro potřeby zhotovitele a zástupce Investora, sociální zařízení, zajištění skladovacích ploch a prostor pro potřeby stavby. Komplexní ostrahu a zabezpečení staveniště. Monitoring vlivu stavby na okolní prostředí (hluk, prašnost, doprava,). POPLATKY A NÁKLADY SPOJENÉ SE ZÁBOREM VEŘEJNÉHO PROSTRANSTVÍ A ZABEZPEČENÍ PRACOVNÍŠTĚ. Poplatky a náklady za spotřebované energie, plyn a vodu atd. v době výstavby až do předání díla. Zajištění údržby veřejných komunikací a komunikací pro pěší v průběhu celé stavby ZAJIŠTĚNÍ ČISTOTY OKOLNÍCH KOMUNIKACÍ BĚHEM STAVBY I = 1,000 [A] Položka zahrnuje: objednatelem povolené náklady na pořízení (event. pronájem), provozování, udržování a likvidaci zhotovitelova zařízení							
11	03340	SLUŽBY ZAJIŠTĚJÍCÍ ZÁSBOVOVÁNÍ	KPL	1,000	50 000,00	50 000,00	OTSKP ~ 2024
Práce spojené s přesunem zábran, dodáním a montáží dočasných lávek, pomoc obyvatelům a obchodníkům s manipulací odpadních nádob, s jejich informováním o režimu provozu. I = 1,000 [A]							
12	03730	POMOC PRÁCE ZAJIŠTĚNÍ NEBO ZŘÍZENÍ OCHRANY INŽENÝRSKÝCH SÍTÍ	KPL	1,000	60 000,00	60 000,00	OTSKP ~ 2024

Uu

Ochrana a vytyčení stávajících IS a to včetně veškerých poplatků
Náklady na zřízení výkopy - RUČNÍ I I I a manipulace v ochranných
pásmech těchto sítí (VO, CETIN, ČEZ, SČVaK, GasNet)
poI dále obsahuje zajištění souhlasu se stavbou jednotlivých správců ke
kolaudaci

Zhotovitel se bude řídit podmínkami správců sítí uvedenými v příloze E.
I = 1,000 [A]

Položka zahrnuje:
- objednatel povolené náklady na požadovaná zařízení zhotovitele

Uz

Firma:								
Stavba: 20112024.2				101.2				
Rozpočet: 101.2				3 135 510,30				
Soutpis prací objektu ULICE KUBÁLKOVÁ A OPRAVA UL GEN MRÁZKA - II. ET - KONSTRUKCE A POVRCHY KOMUNIKACE - KUBÁLKOVÁ - KONSTRUKČNÍ VRSTVY								
Por. číslo	Kód položky	Varianty	Název položky	MJ	Množství	Cena		Cena za součet
1	2	3	4	5	6	Jednotková	Celkem	7
0			Všeobecné konstrukce a práce			7 307,76		
1	015150	1	POPLATKY ZA LIKVIDACI ODPADŮ NEKONTAMINOVANÝCH - 17 05 03 ŠTĚRK Z PODKLADŮ (ODPAD PO RECYKLACI) poplatek za skládku , nebo recyklaci z pol 123838 hmotnost 2,1t/m3 položka bude čerpána na základě vážních listků 2,1*(5+5,6+1) = 24,360 [A] 1. Položka obsahuje: - veškeré poplatky provozovatelů skládky, recyklační linky nebo jiného zařízení na zpracování nebo likvidaci odpadů související s převzetím, uložením, zpracováním nebo likvidací odpadu	T	24,360	299,99	7 307,76	OTSKP ~ 2024
1			Zemní práce			25 472,04		
2	113720		FRÉZOVÁNÍ ZPEVNĚNÝCH PLOCH ASFALTOVÝCH, ODVOZ DO 20KM Zemní práce : V konci úseku bude odstraněn AC kryt v tl 0,1m a ploše 20,0m2 s odvozem na deponii do 5 km (2,0m3). Zkouška na PAU nebude provedena , bude se předpokládat zatížení ZAS-T3, nebo ZAS-T4. Materiál bude navrácen do stavby ve formě hutněné vrstvy na zemní pláň, která částečně nahradí 1 konstrukční vrstvu. poplatek za likvidaci, nebo recyklaci nebude hrazen, 20*0,1 = 2,000 [A] Položka zahrnuje: - veškerou manipulaci s vybouranou sutí a s vybouranými hmotami vč. uložení na deponii	M3	2,000	2 076,99	4 153,98	OTSKP ~ 2024
3	123838		ODKOP PRO ŠPOT STAVBU SILNIC A ŽELEZNIC TŘ. II, ODVOZ DO 20KM Dále bude proveden odkop konstrukce (20*0,25=5,0m3 s odvozem na skládku nebo k recyklaci) na zemní pláň. poplatek za skládku, nebo recyklaci v pol 015150 (20*0,25) = 5,000 [A] Položka zahrnuje: - vodorovnou a svislou dopravu, přemístění, přeložení, manipulace s výkopkem - kompletní provedení výkopky nezapažené i zapažené - ošetření výkopu po celou dobu práce v něm vč. klimatických opatření - zřízení výkopů v blízkosti podzemního vedení, konstrukcí a objektů vč. jejich dočasného zajištění - příplatek za leplivost - těžení po vrstvách, pásech a po jiných nutných částech (figurách)	M3	5,000	1 114,31	5 571,55	OTSKP ~ 2024
4	132838	1	HLOUBENÍ RÝH A JAM ŠÍŘ DO 2M PAŽ I NEPAŽ TŘ. II, ODVOZ DO 20KM Zemní práce : Výkop pro patky zahrazovacích sloupků (5*0,3m= 1,5m3) a pro přívodní kabel (10*0,5*0,5=2,5m3) bude proveden zemině (předpoklad třída 4 (3,0m3) a část v třídě 6 (1,0m3)) s odvozem na řízenou skládku nebo k recyklaci do 20 km. Pro napojení NN na zahrazovací sloupek bude provedena přípojka NN z SUŠ viz výkresy a Technická zpráva řady 400. Prvky odvodnění Pro nové LIN 1, LIN 2 a LIN 3 , bude proveden výkop jam a rýh pro napojení (samotný LIN se osadí na zemní pláň) v mn 1,6m3 s odvozem na skládku , nebo k recyklaci. Pro nové UV 1 a UV 2 , bude proveden výkop jam a rýh pro napojení a UV v mn 1,0m3 s odvozem na skládku , nebo k recyklaci. Pro Lapače nečistot se výkop nepředpokládá. Poplatek za skládku nebo recyklaci v položkách 015150 štěrk 3+1,6+1 = 5,600 [A] Položka zahrnuje: - vodorovnou a svislou dopravu, přemístění, přeložení, manipulace s výkopkem - kompletní provedení výkopky nezapažené i zapažené	M3	9,400	1 878,10	0,00	OTSKP ~ 2024
				10 517,36				

W

5	13293H1	HLOUBENÍ RÝH A JAM ŠÍŘ DO 2M PAŽ I NEPAŽ TŘ. III, ODVOZ DO 20KM	M3	0,000	2 526,93	0,00	OTSKP ~ 2024	2 526,93
		Zemní práce : Výkop pro patky zahrazovacích sloupků (5*0,3m= 1,5m3) a pro přívodní kabel (10*0,5*0,5=2,5m3) bude proveden zemině (předpoklad třída 4 (3,0m3) a část v třídě 6 (1,0m3)) s odvozem na řízenou skládku nebo k recyklaci do 20 km. Pro napojení NN na zahrazovací sloupek bude provedena přípojka NN z SUŠ viz výkresy a Technická zpráva řady 400. Poplatek za skládku nebo recyklaci v počtech 015150 šiték 1 = 1,000 [A] Položka zahrnuje: - vodorovnou a svislou dopravu, přemístění, přeložení, manipulace s výkopkem - kompletní provedení výkopů nezapažené i zapažené - ošetření výkopů po celou dobu práce v něm vč. klimatických opatření - zřízení výkopů v blízkosti podzemního vedení, konstrukcí a objektů vč. jejich dočasného zajištění						
6	17581	OBSPV POTRUBÍ A OBJEKTŮ Z NAKUPOVANÝCH MATERIÁLŮ	M3	0,000	1 866,89	0,00	OTSKP ~ 2024	1 866,89
		Propoje LIN a UV , budou provedeny z PVC do ŠP lože tl. 0,2m vč propojení . Zbýlý výkop a obsyp UV bude zhutněn z nakupované ŠDA fr 0/32 po vrstvách max 0,2m . Celkové množství nakupované ŠP a ŠD je 2,6m3 . 2,6 = 2,600 [A] Položka zahrnuje: - kompletní provedení zemní konstrukce včetně nákupu a dopravy materiálu dle zadávací dokumentace						
7	17680	VÝPLNĚ Z NAKUPOVANÝCH MATERIÁLŮ	M3	0,000	1 877,60	0,00	OTSKP ~ 2024	1 877,60
		Nové UV budou sloužit jako podzemní květináče . Do košů bude vložena geotextilie a vyspán do něj kompost v mn 1,0m3 (skladba viz RDS) , horní část bude obsypána z drčené žuly fr B/32 0,2 m3. 1+0,2 = 1,200 [A]						
8	18110	ÚPRAVA PLÁNĚ SE ZHUTNĚNÍM V HORNINĚ TŘ. I	M2	767,000	20,53	15 746,51	OTSKP ~ 2024	
		Dále bude přerovnána , přehutněna a odzkoušena zemní pláň v ploše 767,0m2 . zkoušky viz SO 001 - VON 767 = 767,000 [A] Položka zahrnuje: - úpravu pláň včetně vyrovnání výškových rozdílů. Míru zhutnění určuje projekt.						
	2	Základy				0,00		
9	21461F	SEPARAČNÍ GEOTEXTILIE DO 600G/M2	M2	0,000	112,54	0,00	OTSKP ~ 2024	1 800,64
		Nové UV budou sloužit jako podzemní květináče . Do košů bude vložena geotextilie 600g/m2 v mn 4,0m2 . Před UV bude osazena 2* protipronůstová geotextilie 2,0*3,0m (2*6=12,0m2) 4+(2*6) = 16,000 [A]						
	4	Vodorovné konstrukce				71 053,29		
10	45131A	PODKLADNÍ A VÝPLŇOVÉ VRSTVY Z PROSTÉHO BETONU C20/25	M3	15,400	4 613,85	71 053,29	OTSKP ~ 2024	
		UV a LIN budou osazeny do betonu C20/25 XF3 (12,4m3). do betonu C20/25 XF3 (3,0m3) 4 kusy zahrazovacích 12,4+3 = 15,400 [A] Položka zahrnuje: - dodání čerstvého betonu (betonové směsi) požadované kvality, jeho uložení do požadovaného tvaru při jakémkoliv hustotě výztuže, konzistenci čerstvého betonu a způsobu hutnění, ošetření a ochranu betonu,						
	5	Komunikace				2 892 029,85		
11	543362	VÝMĚNA KOLEJNICE ŽLÁBKOVÉ SPOJITĚ	M	7,500	4 610,87	34 581,53	OTSKP ~ 2024	
		Do dlažby, budou metodou „na boso“ osazeny staré koleje tramvaje v délce 7,5m (kolej= pár) , které budou přivezeny z Deponie. 7,5 = 7,500 [A] 1. Položka obsahuje: - dodávku a uložení vyměňovaného materiálu, ať nového, regenerovaného nebo vyzískaného - doplnění podloček, spojkových šroubů, svěrkových šroubů, matic a dvojitých pružných kroužků apod. - naložení a odvoz demontovaného materiálu do skladu nebo na likvidaci 3. Způsob měření: Měří se délka koleje v metrech dělkových.						

Uky

12	56330	VOZOVKOVÉ VRSTVY ZE ŠTĚRKODRTI	M3	156,400	1 081,04	169 074,66	OTSKP ~ 2024
		Konstrukční vrstvy z štěrkodrti (ŠD) Na ŠCM, bude položena konstrukční vrstva z štěrkodrtě ŠDA fr 0/63 v tl. 200mm (757*0,2=151,4m3) pod dlažbu. V místě přeložení návazných ploch bude na zemní pláň položena vrstva z štěrkodrtě ŠDA fr 0/63 v tl. 250mm (20*0,25=5,0m3) pod dlažbu. - specifikace ŠDA fr. 0/63, bude mít plynulou křivku zrnitosti (Fullerovu). Před zahájením prací předloží zhotovitel investorovi k odsouhlasení křivku zrnitosti materiálu, který zamýšlí do stavby zabudovat. Investor má právo předloženou křivku nepřijmout a požadovat jiný poměr. TDS v případě pochybností o kvalitě zabudovaného (dovezeného) materiálu, má právo požadovat kontrolní zkoušku křivky zrnitosti. zkoušky na ŠD viz SO 001 VON (757*0,2)+(20*0,25) = 156,400 [A] Položka zahrnuje: - dodání kameniva předepsané kvality a zrnitosti - rozprostření a zhutnění vrstvy v předepsané tloušťce - zřízení vrstvy bez rozlišení šířky, pokládání vrstvy po etapách					
13	56436	VOZOVKOVÉ VRSTVY ZE ŠTĚRKU VYPLŇ CEM MALTOU TL DO 300MM	M2	767,000	925,54	709 889,18	OTSKP ~ 2024
		Šanační vrstvy komunikace z ŠCM Na zemní pláň, bude položena konstrukční vrstva ze štěrkodrtě ŠDA fr 32/63 v 300mm (767*0,3=230,1m3), která bude prolita cementovou maltou C8/10 Dmax 8 S3 v mn 0,1m3/m2 (767*0,1=76,7m3). Technologický postup provádění - SANACE (zlepšení aktivní zony) vrstvou ze štěrků částečně vyplněného cementovou maltou, dle ČSN 73 6127-1 ŠCM bude minimálně 7 dní po položení bez jakékoliv zátěže. 767 = 767,000 [A] Položka zahrnuje: - dodání směsi v požadované kvalitě - očištění podkladu - uložení směsi dle předepsaného technologického předpisu a zhutnění vrstvy v předepsané tloušťce - zřízení vrstvy bez rozlišení šířky, pokládání vrstvy po etapách, včetně pracovních spár a					
14	572213	SPOJOVACÍ POSTŘÍK Z EMULZE DO 0,5KG/M2	M2	20,000	17,22	344,40	OTSKP ~ 2024
		Na ACL, bude proveden postřík spojovací PS-C0,5kg/m (20,0m2) 20 = 20,000 [A] Položka zahrnuje: - dodání všech předepsaných materiálů pro postřík v předepsaném množství - provedení dle předepsaného technologického předpisu - zřízení vrstvy bez rozlišení šířky, pokládání vrstvy po etapách - úpravu napojení, ukončení					
15	57790A	VÝSPRAVA VÝTLUKŮ SMĚSÍ ACO (KUBATURA)	M3	0,800	15 939,33	12 751,46	OTSKP ~ 2024
		Na ACL, bude položen asfaltový beton ohrubný ACO 11+ 50/70 v tl 40mm (výsprava 0,8m3, 2,0t). 0,8 = 0,800 [A] Položka zahrnuje: - odfrézování nebo jiné odstranění poškozených vozovkových vrstev - zaříznutí hran - vyčištění - nátěr - dodání a výplň předepsanou zhutněnou balenou asfaltovou směsí - asfaltová zálevka					
16	57790C	VÝSPRAVA VÝTLUKŮ SMĚSÍ ACL (KUBATURA)	M3	1,200	15 530,63	18 636,76	OTSKP ~ 2024
		Návazná plocha asfaltový beton (AC) Na ŠD bude položen asfaltový beton ložný ACL 16+ 70/100 v tl. 60mm v ploše 20,0m2 (výsprava 1,2m3, 3,0t). Napojovací spára bude zaříznuta v rámci položky. 1,2 = 1,200 [A] Položka zahrnuje: - odfrézování nebo jiné odstranění poškozených vozovkových vrstev - zaříznutí hran - vyčištění - nátěr - dodání a výplň předepsanou zhutněnou balenou asfaltovou směsí - asfaltová zálevka					
17	577A2	VÝSPRAVA TRHLIN ASFALTOVOU ZÁLIVKOU MODIFIK	M	22,000	371,92	8 182,24	OTSKP ~ 2024
		Napojovací spára (22,0m), bude ošetřena profilnutím a modifikovanou zálivkou. 22 = 22,000 [A] Položka zahrnuje: - vyfrézování drážky šířky do 20mm hloubky do 40mm - vyčištění - nátěr - výplň předepsanou zálivkovou hmotou					

ky

18	58222	X	DLÁŽDĚNÉ KRYTY Z DROBNÝCH KOSTEK DO LOŽE Z MC	M2	58,000	1 797,07	104 230,06	OTSKP ~ 2024
obroubení konstrukce D (rovinné desky) – z nové dlažby Obroubení rovinných desek dvojlínkou, bude položeno z tmavé dlažby drobné 80/100/100 nová tmavá (syenit) v celkové ploše 58,0m2 s protismykovou úpravou pemřováním. Dlažba drobná bude položena do betonu C20/25n v tl 100mm s výplní spar z M25. Skladba dlažby je dána výkresovou částí a souřadnicemi. Rastr nahrazuje obruby.				Jen část NÁKUP NOVÉHO MATERIÁLU JDE ZA MĚSTEM, ALE PRÁCE ZŮSTÁVAJÍ				
Specifikace Konstrukce –X, NOVÁ dlažba fezano/štípaná - Dolerit (Šluknovský Syenit) – povrch fezaný pemřovaný Dlažba drobná fezano/štípaná 100/100/100 nová - 1. Třída III – viz ČSN EN 1342 ed.2, tabulky 1, 2 a 3 a TP 192 tab2 a tab3 (= min rozměr 90mm, max rozměr 110mm) Materiál: Dolerit (Šluknovský Syenit)= odstín stejný jako konstrukce A Dlažba bude položena do betonu C20/25 v tl 120mm. Skladba dlažby bude řádková na vazbu (dvojlínka) a je dána výkresovou částí a souřadnicemi. Pochozí plocha bude s protismykovou úpravou pemřováním. Dlažba musí splňovat nařízení vlády NV 163/2002 Sb vč. č.312/2005Sb a 215/2016 Sb, kterým se stanoví technické požadavky na vybrané stavební výrobky. Povrch dlažby (pochůzná fezaná strana) musí splňovat základní požadavky na protiskluznost dle vyhlášky č. 398/2009 Sb. Hodnota protiskluznosti nesmí být odlišná od výše uvedeného požadavku.								
58 = 58,000 [A] Položka zahrnuje: - dodání dlažebního materiálu v požadované kvalitě, dodání materiálu pro předepsané lože v tloušťce předepsané dokumentací a pro předepsanou výplň spar - ožičení podkladu - uložení dlažby dle předepsaného technologického předpisu včetně předepsané podkladní vrstvy a předepsané výplně spar - zřízení vrstvy bez rozlišení šířky, pokládání vrstvy po etapách								
19	582311	C	DLÁŽDĚNÉ KRYTY Z MOZAİK KOSTEK JEDNOBAREVNÝCH DO LOŽE Z KAMENIVA - ŘEZANO ŠTÍPANÉ SVĚTLÁ ŽULA	M2	337,000	2 800,00	943 600,00	OTSKP ~ 2024
DLÁŽDĚNÁ PLOCHA (konstrukce C) - dlažba mozaiková fezano/štípaná – obrázce pochozích ploch – z nové dlažby Obrázce pochozích ploch budou položeny na ŠD z tmavé dlažby mozaikové fezano/štípané 40/60/60 nová s světlé žuly v celkové ploše 337,0m2. Dlažba mozaiková bude položena do DK fr 4/8 v tl 60mm s výplní spar fr 0/4. Skladba kostek bude řádková, pochozí plocha bude štípaná.				Jen část NÁKUP NOVÉHO MATERIÁLU JDE ZA MĚSTEM, ALE PRÁCE ZŮSTÁVAJÍ				
Specifikace Konstrukce – C, NOVÁ dlažba fezano/štípaná světlá žula 40/60/60 - mozaiková Dlažba drobná fezano/štípaná 40/80/80 nová - 2. Třída III – viz ČSN EN 1342 ed.2, tabulky 1, 2 a TP 192 (= min štípaný rozměr 33mm, max rozměr 47mm) Materiál: světlá žula = odstín a kámen stejný jako konstrukce D a E (jeden lom !!!!!!!!!!!!!!!) Dlažba drobná bude položena do DK fr 4/8 v tl 60mm. Skladba kostek bude řádková, pochozí plocha bude štípaná.								
= spára mezi kostkami Dlažby mozaikové (plochy z kamenné kostky fezano/štípané), bude minimální, maximálně 5mm (mezní odchylka) s výplní spar z ŠD fr. 0/4 Viz ČSN 73 3251 + TP 192 337 = 337,000 [A] Položka zahrnuje: - dodání dlažebního materiálu v požadované kvalitě, dodání materiálu pro předepsané lože v tloušťce předepsané dokumentací a pro předepsanou výplň spar - ožičení podkladu - uložení dlažby dle předepsaného technologického předpisu včetně předepsané podkladní vrstvy a předepsané výplně spar - zřízení vrstvy bez rozlišení šířky, pokládání vrstvy po etapách - úpravu napojení, ukončení								

klug

20	58242	D	DLÁŽDĚNÉ KRYTÍ Z KAMEN DESEK DO LOŽE Z MC	M2	74,000	8 000,00	592 000,00	OTSKP ~ 2024
				jen část NÁKUP NOVÉHO MATERIÁLU JDE ZA MĚSTEM, ALE PRÁCE ZŮSTÁVAJÍ				
DLÁŽDĚNÁ plocha (konstrukce D) - RASTR - rovinné desky – světlá žula Hlavní rastr pěši zony bude zhotoven z fezané deskové dlažby pemřlované z světlé žuly o rozměrech 400/400/120mm v ploše 74,0m2 s protismykovou úpravou pemřlovaním. Skladba dlažby je dána výkresovou částí a souřadnicemi. Rastr nahrazuje obruby. Specifikace Konstrukce –D , NOVÁ dlažba fezaná - RASTR - světlá žula Dlažba desková fezaná 400/400/120 nová - (půdorysná tolerance rozměru max 50mm = min 395mm a max 405mm) Materiál: světlá žula = odstín stejný jako konstrukce C a E Dlažba bude položena do betonu C20/25 v tl 100mm . Skladba desek bude řádková a je dána výkresovou částí a souřadnicemi. Pochodzí plocha bude s protismykovou úpravou pemřlovaním . Dlažba musí splňovat nařízení vlády NV 163/2002 Sb ve čl.312/2005Sb a 215/2016 Sb, kterým se stanoví technické požadavky na vybrané stavební výrobky. Povrch dlažby (pochůzná fezaná strana) musí splňovat základní požadavky na protiskluznost dle vyhlášky č. 398/2009 Sb. Hodnota protiskluznosti nesmí být odlišná od výše uvedeného požadavku. - spára mezi kostkami deskové dlažby (fezané), bude 8mm až 10mm (mezni odchylka – vyjíměčně do 10% - min 4mm , max 14) s výplní spar z M25. - viz samostatná pol . 74 = 74,000 [A]								
Položka zahrnuje: - dodání dlažebního materiálu v požadované kvalitě, dodání materiálu pro předepsané lože v tloušťce předepsané dokumentací a pro předepsanou výplň spar - očištění podkladu - uložení dlažby dle předepsaného technologického předpisu včetně předepsané podkladní vrstvy								
21	587202	A	PŘEDDLÁŽDĚNÍ KRYTÍ Z DROBNÝCH KOSTEK	M2	271,000	1 102,36	298 739,56	OTSKP ~ 2024
DLÁŽDĚNÁ plocha (konstrukce A) - dlažba drobná štípaná – středový pruh a dvojlínka okolo konstrukce C – z stávající dlažby Středový pruh a dvojlínka kolem mozaiky, bude položen na ŠD z tmavé dlažby drobné 80/100/100 původní tmavá (syenit) v celkové ploše 271,0m2 (dvojlínka 46,0m2 , - oblouková 225,0m2) . Dlažba drobná bude položena do DK fr 4/8 v tl 40mm s výplní spar fr 0/4. Skladba kostek bude oblouková a dvojlínka . Stratné se nepředpokládá, vše bude z výzisku . Materiál, který bude vrácen do stavby (vybourané obruby a dlažby), bude dovezen z deponie do 5 km, poskytnutou Městem Jablonec, kde byly materiály vyčištěny (roztříděny dle barevnosti) a připraveny k zpětnému . Budou protokolárně převzaty . Naložení a doprava z Deponie v samostatné pol. Specifikace Konstrukce – A , použítá dlažba Dolerit (Šluknovský Syenit) Dlažba drobná (DL-100) štípaná 80/100/100 použitá z výzisku. Materiál: Dolerit (obchodní název Šluknovský Syenit) - spára mezi kostkami Dlažby drobné (plochy z kamenné kostky), bude min 6mm , max 10mm (vyjíměčně 15mm – mezni odchylka) s výplní spar z ŠD fr. 0/4 - Viz ČSN 73 3251 + TP 192 271 = 271,000 [A]								
Položka zahrnuje: - pod pojmem "předdláždění" se rozumí rozebrání stávající dlažby a pokládka dlažby ze stávajícího dlažebního materiálu (bez dodávky nového) - nezbytnou manipulaci s tímto materiálem (nakládání, doprava, složení, očištění) - dodání a rozprostření materiálu pro lože a jeho tloušťku předepsanou dokumentací a pro předepsanou výplň spar								

	7	Přidružená stavební výroba				32 616,08	
22	72124	LAPAČE STŘEŠNÍCH SPLAVENIN	KUS	4,000	3 391,44	13 565,76	OTSKP ~ 2024
		Stávající lapače nečistot (Galgrý) budou vyměněny za nové litinové – 4 kusy 4 = 4,000 [A]					
		Položka zahrnuje: - výrobní dokumentaci (včetně technologického předpisu) - dodání veškerého instalačního a pomocného materiálu (troubky, trubky, armatury, tvarové kusy, spojovací a těsnící materiál a pod.), podpěrných, závěsných, upevňovacích prvků, včetně potřebných úprav - zednické výpomoci, jako je vysekávání kapes a rýh, jejich vyplnění a začistění - úprava podkladu a osazení podpěr, osazení a očištění podkladu a podpěr - zřízení plně funkční instalace, kompletní soustavy, podle příslušného technologického předpisu - zřízení instalace i jednotlivých částí po etapách, včetně pracovních spar a spojů - úprava a příprava prostupů, okolí podpěr, zaústění a napojení a upevnění odpadních výustek					Jen část NÁKUP NOVÉHO MATERIÁLU IDE ZA MĚSTEM, ALE PRÁCE ZÚSTÁVAJÍ
23	742P17	VYHLEDÁNÍ STÁVAJÍCÍHO KABELU (MĚŘENÍ, SONTA)	KUS	8,000	2 381,29	19 050,32	OTSKP ~ 2024
		sondy (8,0kusy) k zjištění skutečného průběhu sítí v místech plně konstrukce a v místech překopů pro VO a Rezervních chráničů. 8 = 8,000 [A]					
		1. Položka obsahuje: - vyhledání stávajícího kabelu vn/nn v obvodu žel. stanice, na trati vč. výkopu sondy a v					
	8	Potrubi				87 577,36	
24	87433	POTRUBÍ Z TRUB PLASTOVÝCH ODPADNÍCH DN DO 150MM	M	20,000	433,13	8 662,60	OTSKP ~ 2024
		Prvky odvodnění Propoje LIN a UV , budou provedeny z PVC DN150 (20,0m) do ŠP 20 = 20,000 [A]					
		Položka zahrnuje: - dodání veškerého trubního a pomocného materiálu (troubky, trubky, tvarovky, spojovací a těsnící materiál a pod.), podpěrných, závěsných a upevňovacích prvků, včetně potřebných úprav - úprava a příprava podkladu a podpěr, očištění a ošetření podkladu a podpěr - zřízení plně funkčního potrubí, kompletní soustavy, podle příslušného technologického předpisu (bez ohledu na sklon)					Jen část NÁKUP NOVÉHO MATERIÁLU IDE ZA MĚSTEM, ALE PRÁCE ZÚSTÁVAJÍ
25	89712	VYPÚŠTĚNÍ KANALIZAČNÍ ULIČNÍ KOMPLETNÍ Z BETONOVÝCH DÍLCŮ	KUS	2,000	11 294,36	22 588,72	OTSKP ~ 2024
		Do výkopu budou osazeny nové UV 1 a UV 2 (2 ks) z betonových dílců vč. mříže a kofe. Mříž UV bude pro zatížení D400. Mříž bude dána do úschovy TSJ. 2 = 2,000 [A]					
		Položka zahrnuje: - dodávku a osazení předepsaných dílů včetně mříže - výplň, těsnění a tmelení spar a spojů, - opatření povrchů betonu izolací proti zemní vlhkosti v částech, kde přijdou do styku se zemínou nebo kamenivem, - předepsané podkladní konstrukce					Jen část NÁKUP NOVÉHO MATERIÁLU IDE ZA MĚSTEM, ALE PRÁCE ZÚSTÁVAJÍ
26	89913	KRYCÍ HRNCE SAMOSTATNÉ	KUS	5,000	1 403,25	7 016,25	OTSKP ~ 2024
		5* vodovodní a plyn uzávěr 5 = 5,000 [A]					
		Položka zahrnuje: - dodávku a osazení předepsané hrnce mříže včetně rámu					Jen část NÁKUP NOVÉHO MATERIÁLU IDE ZA MĚSTEM, ALE PRÁCE ZÚSTÁVAJÍ
27	89921	VÝŠKOVÁ ÚPRAVA POKLOPŮ	KUS	6,000	2 268,84	13 613,04	OTSKP ~ 2024
		Bude provedeno vyrovnání znaků (v dlažbě , 6*šachta,). 6 = 6,000 [A]					
		Položka zahrnuje: - všechny nutné práce a materiály pro zvýšení nebo snížení zařízení včetně nutné úpravy stávajícího povrchu vozovky nebo chodníku					
28	89922	VÝŠKOVÁ ÚPRAVA MŘÍŽÍ- SDĚLOVACÍ ŠACHTA	KUS	2,000	15 000,00	30 000,00	OTSKP ~ 2024
		V chodníku bude provedeno vyrovnání uličních znaků (v dlažbě 2*sdělovací šachta). 2 = 2,000 [A]					
		Položka zahrnuje: - všechny nutné práce a materiály pro zvýšení nebo snížení zařízení včetně nutné úpravy stávajícího povrchu vozovky nebo chodníku					
29	89923	VÝŠKOVÁ ÚPRAVA KRYCÍCH HRNCŮ	KUS	5,000	1 139,35	5 696,75	OTSKP ~ 2024
		Bude provedeno vyrovnání znaků (i v dlažbě = 5* vodovodní uzávěr) 5 = 5,000 [A]					
		Položka zahrnuje: - všechny nutné práce a materiály pro zvýšení nebo snížení zařízení včetně nutné úpravy stávajícího povrchu vozovky nebo chodníku					
	9	Ostatní konstrukce a práce				19 453,92	
30	914113	OPRAVNÍ ZNAČKY ZÁKLADNÍ VELIKOSTI OCELOVÉ NEREFLEXNÍ - DEMONTÁŽ	KUS	1,000	217,54	217,54	OTSKP ~ 2024
		stávající vyměněné za nové - 1*12 6a, 1 = 1,000 [A]					
		Položka zahrnuje: - odstranění, demontáž a odklizení materiálu s odvozem na předepsané místo					

Učes

31	914131	DOPRAVNÍ ZNAČKY ZÁKLADNÍ VELIKOSTI OCELOVÉ FÓLIE TŘ 2 - DODÁVKA A MONTÁŽ Dopravní značení: SO101 V rámci SO 101, bude provedeno rovněž definitivní dopravní značení. Návrh dopravního značení je patrný z přílohy D.1.1.2 g. – Výkres Dopravního Značení SDZ – nové - 1*IZ 6a stávající vyměněné za nové - 1*IZ 6a, Dopravní značky jsou navrženy a budou umístěny v souladu s platnými „Zásadami pro osazování dopravních značek na pozemních komunikacích“ (TP 65-značky II.vydání) schválených Ministerstvem dopravy ČR v r. 2002. Dopravní značky budou provedeny z folie třídy 2. Značky ani jejich nosné konstrukce nesmějí zasahovat do průřezného profilu komunikace. $I+I = 2,000 [A]$ Položka zahrnuje: - dodávku a montáž značek v požadovaném provedení	KUS	2,000	3 550,35	7 100,70	OTSKP ~ 2024	
32	91691	ZVÝRAŽŇUJÍCÍ SLOUPKY KOVOVÉ V horní části budou osazeny do betonu C20/25 XF3 (3,0m3) 4 kusy zahrazovacích sloupků pevných, vzor Město Jablonec, dodávka/montáž. beton v samostatné pol -specifikace zvýrazňujících sloupků pevných Sloupky budou ocelové, nadzemní výšky 0,9m, osazené na kotevním roštu, nebo do betonu (RDS). Pevnost sloupku ve svalu nad patní deskou (základová patka), musí být alespoň taková, aby bránila nežádoucí manipulaci, ale ne příliš vysoká, aby sloupek mohl být zlomen při nutnosti vjezdu speciálních vozidel (např. hasičské vozidlo). Mechanická pevnost sloupku, ve směru předpokládaného nárazu vozidla, vyjádřená momentem M potřebným k úplnému ohnutí nebo ulomení sloupku se musí dle jeho rozměrů pohybovat v následujícím intervalu: 1000 Nm ? M ? 5000 Nm Viditelnost sloupku nebo zábrany musí být zajištěna ve dne i v noci, sloupek proto musí být světlé barvy (např. bílé, hliníkové, zinkové) a musí být vybaven červenou retroreflexní folií nejméně třídy RA1 podle ČSN EN 12899-1. Sloupek musí být vybaven alespoň jedním vodorovným pruhem z výše uvedené folie šířky 80 - 100 mm. PKO sloupku je žárovým zinkováním a práškovým nástřikem v RAL – bude upřesněna v rámci RDS. KOTVENÍ $I = 4,000 [A]$ Položka zahrnuje: - dodání zařízení v předepsaném provedení včetně jeho osazení	KUS	6,000	15 000,00	9 000	OTSKP ~ 2024	60 000,00
33	91691	ZVÝRAŽŇUJÍCÍ SLOUPKY KOVOVÉ VÝSUVNÉ V horní části bude osazen do betonu C20/25 XF3 (3,0m3) 1 kus zahrazovacích sloupků zasouvacích, vzor Město Jablonec, dodávka/montáž. beton v samostatné pol -specifikace zvýrazňujícího sloupku Výsuvného Vysokozátěžový výsuvný sloupek automatic telescopic 8mm Je automatický výsuvný sloup určený pro kontrolu přístupu na veřejnou komunikaci (do pěší zony). Používá se i jako zábrana na dálkové ovládání. Tento sloupek je vysokozátěžový - tzn. zvládne vysokou frekvenci jednotlivých cyklů a doba jednoho cyklu jsou pouhé cca 4 vteřiny. Tloušťka nerezového plechu opláštění - 8 mm Hydraulický výsuvný sloupek je určen pro intenzivní používání - nepřetržitý provoz. Výsuvný sloup je vyrobený s pístem z matné nerezové oceli AISI-304, Ø220 x výška 600 mm. Horní víko, základna, upevnění a šrouby z nerezové oceli. Ořík se netvedá, pokud kolem projíždí automobil. Nejcitlivější elektrické součásti jsou umístěny nahoře, aby se zabránilo kontaktu s vodou. Příkon 600 W, motor 300 W (3000 ot./min) a krytí IP67. Doba zvedání/spouštění: 4 sekundy. $I = 1,000 [A]$ Položka zahrnuje: - dodání zařízení v předepsaném provedení včetně jeho osazení	KPL	8,000	200 000,00	16 000	OTSKP ~ 2024	200 000,00

ky

34	91782		VÝŠKOVÁ ÚPRAVA OBRUBNÍKŮ KAMENNÝCH pro budoucí ukotvení lankového systému budou u UV položeny do ŠD 4,0m použitých kamenných obrub 300/250/1000mm . Včetně dovozu obrub z deponie Města $I = 4,000 [A]$ Položka zahrnuje: - vytrhání, očištění, manipulaci - nové betonové lože a osazení.	M	4,000	533,92	2 135,68	OTSKP ~ 2024	
35	93545	1	ŽLABY Z DÍLCŮ Z POLYMERBETONU SVĚTLÉ ŠÍŘKY PŘES 300MM VČETNĚ MŘÍŽÍ Do míst dle situace, budou zřízeny 3 liniové kompozitové žlaby šířky 430mm (MV400) s litinovou mříží pro zatížení D400 a délky 1*11,0m a 2* 10,0m (vždy včetně čistícího kusu). UV a LIN budou osazeny do betonu C20/25 XF3 - viz samostatná pol. Specifikace Liniového odvodnění Lin 1, 2 a 3 bude z polymerbetonu s litinovou hranou a rožtem (mříží) pro zatížení třídy F 600, světlá šířka žlabu 400mm (NW400mm). Rošty budou z tvárné litiny s podélnými pruty-mřížkovými (dle EN 1433/DIN 19580). Multiline V400 bude v délce 1*11,0m a 2*10,0m, složené z 1,0m dílců. Každý žlab bude obsahovat 1* čistící kus. Čistící kusy budou obsahovat : 2* Rošt z tvárné litiny s podélnými pruty-mřížkovými dl. 500/ š. 438mm 1* Horní díl vpustí s litinovou hranou dl. 1000/ š. 450/ v. 500mm 1* Dolní díl vpustí s odtokem dl. 860/ š. 520/ v. 330mm 2* Adaptér pro uchycení koše 1* Koš na hrubé nečistoty dl. 395/ š. 225/ v. 325mm $I1+I0+I0 = 31,000 [A]$ Položka zahrnuje: -dodávku a uložení dílců žlabu z předepsaného materiálu předepsaných rozměrů včetně mříže - spárování, úpravy vtoků a výtoků - nezahrnuje nutné zemní práce, předepsané lože, obetonování - mříže se v metrech běžných délky osy žlabu, odečítají se čistící kusy a vpustě	M	0,000	21 173,14	0,00	OTSKP ~ 2024	842 367,34
36	93753		MOBILIÁŘ - KOVOVÉ KOŠE NA ODPADKY Mobilizát a okrasné prvky V pěší zóně budou osazeny 3 koše na odpad vzor Město Jablonec -specifikace odpadkového koše Koš určený do městského prostředí – na náměstí, do ulic i parků – tam, kde je dostatek prostoru pro samostatně stojící prvek. VARIANTY / ROZMĚRY o 400 mm, výška 800mm / objem vnitřní nádoby 60 l POPIS Nosná konstrukce je vytvořena z plechových výpalků tloušťky 4 a 6 mm a hrubého tahokovu. Tělo nádoby tvoří pozinkovaný svařenec ve tvaru válce a uvnitř je vložena vyjmatelná nádoba z polypropylenu o tloušťce materiálu 5 mm. Koš má uzamykatelné výklopné víko s horním vzhazovacím otvorem o o 200 mm, které je vybaveno zámkem s trojhranným klíčem 9 mm. MATERIÁL Nosná konstrukce: ocel Vnitřní nádoba: polypropylen Spojovací materiál: nerez POVRCHY A BAREVNÉ PŘEDVEDENÍ - RAL9006 KOTVENÍ Prvek bude kotven čtyřmi nerezovými závitovými tyčemi M10 délky min. 200 mm a čtyřmi kloboukovými maticemi M10 s podložkou do předem vybetonovaných základů chemickou kotvou. Detaily viz technický výkres RDS $I = 3,000 [A]$ Položka zahrnuje: - montáž, osazení a dodávku kompletního zařízení, předepsaného zadávací dokumentací (materiál uvedený v textu představuje rozhodující podíl ve výrobku) - mímotavništní a vnitrostavništní dopravu - nezbytné zemní práce a základové konstrukce - předepsanou povrchovou úpravu (nátěry a pod.)	KUS	0,000	0,00	0,00	OTSKP ~ 2024	0,00
37	93798	1	MOBILIÁŘ - HISTORICKÝ OZNAČNÍK ZASTÁVKY - MONTÁŽ Mobilizát a okrasné prvky V pěší zóně bude osazen 1 kus historického označnicku tramvajové zastávky Alter Markt (přivezen z Deponie). $I = 1,000 [A]$ Položka zahrnuje: - montáž, osazení a dodávku kompletního zařízení, předepsaného zadávací dokumentací (materiál uvedený v textu představuje rozhodující podíl ve výrobku) - mímotavništní a vnitrostavništní dopravu - nezbytné zemní práce a základové konstrukce	KUS	1,000	10 000,00	10 000,00	OTSKP ~ 2024	

Uky

				Firma:				
Stavba: 20112024.2								
Rozpočet: 104.2								
Soutpis prací objektu ULICE KUBÁLKOVA A OPRAVA UL GEN MŘÁZKA - II.ET - KONSTRUKCE A POVRCHY				104.2 643 068,32				
KOMUNIKACE - GEN MŘÁZKA - KONSTRUKČNÍ VRSTVY								
Por. číslo	Kód položky	Varianta	Název Položky	MJ	Množství	Cena		Cenová soustava
1	2	3	4	5	6	Jednotková	Celkem	9
	0		Všeobecné konstrukce a práce				6 187,78	
1	015140		POPLATKY ZA LIKVIDACI ODPADŮ NEKONTAMINOVANÝCH - 17 01 01 BETON Z DEMOLIC OBJEKTŮ, ZÁKLADŮ TV Poplatek za recyklaci, nebo skládku z pol 96687 hmotnost 2,5t/m3 položka bude čerpána na základě vážních listků $(2,5*(0,3))+20 = 20,750 [A]$ 1. Položka obsahuje: - veškeré poplatky provozovatelí skládky, recyklační linky nebo jiného zařízení na zpracování nebo likvidaci odpadů související s převzetím, uložením, zpracováním nebo likvidací odpadu	T	20,750	279,99	5 809,79	OTSKP ~ 2024
						1,26		
2	015150	1	POPLATKY ZA LIKVIDACI ODPADŮ NEKONTAMINOVANÝCH - 17 05 08 ŠTĚRK Z PODKLADŮ (ODPAD PO RECYKLACI) poplatek za skládku , nebo recyklaci z pol 132838 hmotnost 2,1t/m3 položka bude čerpána na základě vážních listků $2,1*(0,6) = 1,260 [A]$ 1. Položka obsahuje: - veškeré poplatky provozovatelí skládky, recyklační linky nebo jiného zařízení na zpracování nebo likvidaci odpadů související s převzetím, uložením, zpracováním nebo likvidací odpadu	T	1,260	299,99	377,99	OTSKP ~ 2024
	1		Zemní práce				24 168,92	
3	11090	1	VŠEOBECNÉ VYKLIZENÍ OSTATNÍCH PLOCH Deponie Deponie bude po skončení stavby uložena , přebytečný materiál cca 40t bude převezen do areálu TS1 a zbytky o které TS1 neprojeví zájem (plisemnė) budou odvezeny k recyklaci cca 20t – poplatek bude čerpán dle skutečností v pol 015140. $I = 1,000 [A]$ Položka zahrnuje: odstranění všech překážek pro uskutečnění stavby	KPL	1,000	20 000,00	20 000,00	OTSKP ~ 2024
4	125736		VÝKOPÁVKY ZE ZEMNÍKŮ A SKLÁDEK TŘ. I, ODVOZ DO 12KM Materiál, který bude vrácen do stavby (vybourané obruby a dlažby), bude dovezen z depone do 5 km, poskytnutou Městem Jablonec , kde byly materiály vyčistěny (roztliděny dle barevnosti) a připraveny k zpětnému použití . Budou protokolárně převzaty . Naložení a doprava dlažby a obrub do stavby. $((56+3)*0,1)+(6*0,3*0,25) = 6,350 [A]$ Položka zahrnuje: - vodorovnou a svislou dopravu, přemístění, přeložení, manipulace s výkopkem - kompletní provedení nakládky a složení	M3	6,350	359,08	2 280,16	OTSKP ~ 2024
5	132838		HLOBENÍ RÝH ŠÍŘ DO 2M PAŽ I NEPAŽ TŘ. II, ODVOZ DO 20KM Pro novou UV 1, bude proveden výkop jam a rýh v mn 0,6m3 s odvozem na skládku , nebo k recyklaci. Poplatek za skládku nebo recyklaci v polkách 015150 štěrk $0,6 = 0,600 [A]$ Položka zahrnuje: - vodorovnou a svislou dopravu, přemístění, přeložení, manipulace s výkopkem - kompletní provedení výkopávky nezapažené i zapážené	M3	0,600	1 898,88	0,00	OTSKP ~ 2024
6	17581		OBSVP POTRUBÍ A OBJEKTŮ Z NAKUPOVANÝCH MATERIÁLŮ Propoj UV , bude proveden z PVC DN150 (do šp lože tl. 0,2m vč propojení v množství 0,1m3 . $0,1 = 0,100 [A]$ Položka zahrnuje: - kompletní provedení zemní konstrukce včetně nákupu a dopravy materiálu dle zadávací dokumentace	M3	0,100	1 898,88	0,00	OTSKP ~ 2024
7	18110		ÚPRAVA PLÁNĚ SE ZHUHNUTNÍM V HORNNÍE TŘ. I Popis prací SO 104.2 : Km 0,096 – 0,120 , II. Etapa Zemní práce komunikace Najditíve bude pferovnána , pfehutněna a odkouřena zemní plášť v ploře 92,0m2 zkoušky viz SO 001 - VON $92 = 92,000 [A]$ Položka zahrnuje: - úpravu pláně včetně vyrovnání výškových rozdřřů. Mřru zhutněnř urřuje projekt.	M2	92,000	20,53	1 888,76	OTSKP ~ 2024

	2	Základy				1 134,95	
8	21152	SANAČNÍ ŽEBRA Z KAMENIVA DRCENÉHO ŠD	M3	1,000	1 134,95	1 134,95	OTSKP ~ 2024
		Konstrukční vrstvy komunikace z stabilizace cementem (SC C) Stabilizace bude 0,4m před obrubou na spodní straně opatřena otvory 0,2*0,4m v taktu 1,0m (12 otvorů) a nahrazena drceným kamenivem DK fr. 11/22 (alternativně 4/8) v mn 1,0m3, pro zasakování srážkové vody která vnikne pod dlažbu. $1 = 1,000 [A]$ Položka zahrnuje: - dodávku a uložení předepsaného kameniva - mimostaveništní a vnitrostaveništní dopravu, - není-li v zadávací dokumentaci uvedeno jinak, jedná se o nakupovaný materiál.					
	4	Vodorovné konstrukce				4 383,16	
9	45131A	PODKLADNÍ A VÝPLŇOVÉ VRSTVY Z PROSTÉHO BETONU C20/25	M3	0,950	4 613,85	4 383,16	OTSKP ~ 2024
		Podkladní beton pod D1 drobnou (dvoulínku) Propoj UV, bude proveden z PVC DN150 do ŠP, zbylý výkop a obsyp UV bude zhutněn z SC C4/8 v množství 0,5m3. $(3*0,15)*0,5 = 0,950 [A]$ Položka zahrnuje: - dodání čerstvého betonu (betonové směsi) požadované kvality, jeho uložení do požadovaného tvaru při jakékoliv hustotě výztuže, konzistenci čerstvého betonu a způsobu hutnění, ošetření a ochranu betonu,					
	5	Komunikace				272 462,76	
10	56140G	SMĚSI Z KAMENIVA STMELENÉ CEMENTEM SC C 8/10	M3	11,760	2 559,18	30 095,96	OTSKP ~ 2024
		Konstrukční vrstvy komunikace z stabilizace cementem (SC C) Do obrub bude položena konstrukční vrstva z stabilizace cementem SC C4/8 v 210mm (56*0,21=11,76m3). Stabilizace bude minimálně 7 dní po položení bez jakékoliv zátěže. $56*0,21 = 11,760 [A]$ Položka zahrnuje: - dodání směsi v požadované kvalitě - očištění podkladu - uložení směsi dle předepsaného technologického předpisu a zhutnění vrstvy v předepsané tloušťce - zřízení vrstvy bez rozlišení šířky, pokládání vrstvy po etapách, včetně pracovních spar a spojů - úpravu napojení, ukončení - úpravu dilatačních spa					
11	56330	VOZOVKOVÉ VRSTVY ZE ŠTĚRKODRTI	M3	5,600	1 081,04	6 053,82	OTSKP ~ 2024
		Konstrukční vrstvy komunikace z štěrkodrti (ŠD) Do obrub bude položena konstrukční vrstva z štěrkodrtě ŠDA fr 0/63 v 200mm (56*0,10=5,6m3). - specifikace ŠDA fr. 0/63, bude mít plynulou křivku zrnitosti (Fullerovu). Před zahájením prací předloží zhotovitel investorovi k odsouhlasení křivku zrnitosti materiálu, který zamýšlí do stavby zabudovat. Investor má právo předloženou křivku nepřijmout a požadovat jiný poměr. TDS v případě pochybností o kvalitě zabudovaného (dovezeného) materiálu, má právo požadovat kontrolní zkoušku křivky zrnitosti. zkoušky na ŠD viz SO 001 VON $56*0,1 = 5,600 [A]$ Položka zahrnuje: - dodání kameniva předepsané kvality a zrnitosti - rozprostření a zhutnění vrstvy v předepsané tloušťce - zřízení vrstvy bez rozlišení šířky, pokládání vrstvy po etapách					
12	56436	VOZOVKOVÉ VRSTVY ZE ŠTĚRKU VYPLŇ CEM MALTOU TL DO 300MM	M2	92,000	925,54	85 149,68	OTSKP ~ 2024
		Sanační vrstvy komunikace z ŠCM Na zemní pláš, bude položena konstrukční vrstva ze štěrkodrtě ŠDA fr 32/63 v 300mm (92*0,3=27,6m3), která bude prolita cementovou maltou C8/10 Dmax 8 S3 v mn 0,1m3/m2 (92*0,1=9,2m3). Technologický postup provádění - SANACE (zlepšení aktivní zony) vrstvou ze štěrků částečně vyplněného cementovou maltou, dle ČSN 73 6127-1 ŠCM bude minimálně 7 dní po položení bez jakékoliv zátěže. $92 = 92,000 [A]$ Položka zahrnuje: - dodání směsi v požadované kvalitě - očištění podkladu - uložení směsi dle předepsaného technologického předpisu a zhutnění vrstvy v předepsané tloušťce - zřízení vrstvy bez rozlišení šířky, pokládání vrstvy po etapách, včetně pracovních spar a					

Udy

13	572213	ŠPOJOVACÍ POSTŘÍK Z EMULZE DO 0,5KG/M² na ACP proveden postřik spojovací PS-C 0,5kg/m (122,0m²) na ACL proveden postřik spojovací PS-C0,5kg/m (124,0m²) $122+124 = 246,000 [A]$ Položka zahrnuje: - dodání všech předepsaných materiálů pro postřiky v předepsaném množství - provedení dle předepsaného technologického předpisu - zřízení vrstvy bez rozlišení šířky, pokládání vrstvy po etapách - úpravu napojení, ukončení	M2	246,000	17,22	4 236,12	OTSKP ~ 2024
14	574A04	ASFALTOVÝ BETON PRO OBRUSNÉ VRSTVY ACO 11+ asfaltový beton obrusný ACO 11+ 50/70 v tl 40mm (4,96m³ , 12,2l). $124*0,04 = 4,960 [A]$ Položka zahrnuje: - dodání směsí v požadované kvalitě - očištění podkladu - uložení směsí dle předepsaného technologického předpisu, zhutnění vrstvy v předepsané tloušťce - zřízení vrstvy bez rozlišení šířky, pokládání vrstvy po etapách, včetně pracovních spar a spojů - úpravu napojení, ukončení podél obrubníků,	M3	4,960	6 916,98	34 308,22	OTSKP ~ 2024
15	574C06	ASFALTOVÝ BETON PRO LOŽNÍ VRSTVY ACL 16+, 16S asfaltový beton ložný ACL 16+ 70/100 v tl. 60mm v ploše 122,0m² (7,3m³ , 18,0l). $122*0,06 = 7,320 [A]$ Položka zahrnuje: - dodání směsí v požadované kvalitě - očištění podkladu - uložení směsí dle předepsaného technologického předpisu, zhutnění vrstvy v předepsané tloušťce - zřízení vrstvy bez rozlišení šířky, pokládání vrstvy po etapách, včetně pracovních spar a spojů	M3	7,320	5 737,83	42 000,92	OTSKP ~ 2024
16	577A2	VÝSPRAVA TRHLIN ASFALTOVOU ZÁLIVKOU MODIFIK Napojovací spára (15,0m), bude ošetřena prořiznutím a modifikovanou zálivkou. $15 = 15,000 [A]$ Položka zahrnuje: - vyfrézování drážky šířky do 20mm hloubky do 40mm - vyčištění - nátěr - výplň předepsanou zálivkovou hmotou	M	15,000	371,92	5 578,80	OTSKP ~ 2024
17	587202	F PŘEDLÁŽDĚNÍ KRYTU Z DROBNÝCH KOSTEK Do obrub bude osazena dlažba drobná 80/100/100 původní tmavá (syenit) s bílými pruhy 0,5*5,0m (mramor) v celkové ploše 56,0m² . Dlažba drobná bude položena do DK fr 4/8 v tl 40mm s výplní spar z M25. Skladba kostek bude oblouková. Z bílé dlažby budou vyskládány pruhy přechodu pro chodce v skladbě řádkové a tmavá dlažba v místě přechodu dtto. Díláděná přídlažba u AC Mezi obrubu a AC, bude osazena dlažba drobná 80/100/100 původní tmavá (syenit) v celkové ploše 3,0m² . Dlažba drobná bude položena do betonu C20/25n XF3 S1 a do výšek dle výkresové části . Skladba kostek bude řádková – dvoulinka . Stratné se nepředpokládá, vše bude z výzisku (odstranění 82,0m²) . Materiál, který bude vrácen do stavby (vybourané obruby a dlažby), bude dovezen z deponie do 5 km, poskytnutou Městem Jablonec, kde byly materiály vyčištěny (roztříděny dle barevnosti) a připraveny k zpětnému . Budou protokolárně převzaty . Spárování v samostatné pol Naložení a doprava z Deponie v samostatné pol. Podkladní beton C20/25 v samostatné pol Specifikace Konstrukce – F, použita dlažba Dolerit (Šluknovský Syenit) Dlažba drobná (DL-100) štlpaná 80/100/100 použita z výzisku. Materiál: Dolerit (obchodní název Šluknovský Syenit) - spára mezi kostkami Dlažby drobné (plochy z kamenné kostky) , bude $56+3 = 59,000 [A]$ Položka zahrnuje: - pod pojmem "předláždění" se rozumí rozebrání stávající dlažby a pokládka dlažby ze stávajícího dlažebního materiálu (bez dodávky nového) - nezbytnou manipulaci s tímto materiálem (nakládání, doprava, složení, očištění) - dodání a rozprostření materiálu pro lože a jeho tloušťku předepsanou dokumentací a pro předepsanou výplň spar	M2	59,000	1 102,36	65 039,24	OTSKP ~ 2024

ky

	6	Úpravy povrchů, podlahy, výplně otvorů				17 362,52	
18	62845	SPÁROVÁNÍ STÁVAJÍCÍCH DLAŽEB CEMENT MALTOU	M2	59,000	294,28	17 362,52	OTSKP ~ 2024
		- spára mezi kostkami Dlažby drobné (plochy z kamenné kostky), bude min 6mm, max 10mm (výlmečně 15mm – mezní odchylka) s výplní spar z M25 Viz ČSN 73 3251 + TP 192, M25 bude důkladně odstraněn z kostek III 56+3 = 59,000 [A]					
		Položka zahrnuje: - dodávku veškerého materiálu potřebného pro předepsanou úpravu v předepsané kvalitě - vyčištění spar (vykrábání), vypláchnutí spar vodou, očištění povrchu - spárování - odklizení sutí a přebytečného materiálu					
	7	Přidružená stavební výroba				7 143,87	
19	742P17	VYHLÉDÁNÍ STÁVAJÍCÍHO KABELU (MĚŘENÍ, SONDA)	KUS	3,000	2 381,29	7 143,87	OTSKP ~ 2024
		sondy (3,0kusy) k zjištění skutečného průběhu sítí v místech plné konstrukce a v místech překopů pro VO a Rezervních chráničků. 3 = 3,000 [A] 1. Položka obsahuje: - vyhledání stávajícího kabelu vn/nn v obvodu žel. stanice, na trati vč. výkopu sondy a v					
	8	Potrubi				14 762,25	
20	89712	VPUST KANALIZAČNÍ ULIČNÍ KOMPLETNÍ Z BETONOVÝCH DÍLCŮ	KUS	0,000	11 294,36	0,00	OTSKP ~ 2024 11 294,36
		Do výkopu bude osazena nová UV 1 (1 ks) z betonových dílců vč mříže a koše. Mříž UV bude pro zatížení D400. 1 = 1,000 [A] Položka zahrnuje: - dodávku a osazení předepsaných dílů včetně mříže - výplň, těsnění a tmelení spar a spojů, - opatření povrchů betonu izolací proti zemní vlhkosti v částech, kde přijdou do styku se zemínou nebo kamenivem, - předepsané podkladní konstrukce					
21	89913	KRYCÍ HRNCE SAMOSTATNĚ	KUS	0,000	1 403,25	0,00	OTSKP ~ 2024 4 209,75
		3* vodovodní uzáv 3 = 3,000 [A] Položka zahrnuje: - dodávku a osazení předepsané hrnce mříže včetně rámu					
22	89921	VÝŠKOVÁ ÚPRAVA POKLOPŮ	KUS	4,000	2 268,84	9 075,36	OTSKP ~ 2024
		Bude provedeno vyrovnání znaků (i v dlažbě, 4*šachta,). 4 = 4,000 [A] Položka zahrnuje: - všechny nutné práce a materiály pro zvýšení nebo snížení zařízení (včetně nutné úpravy stávajícího povrchu vozovky nebo chodníku)					
23	89922	VÝŠKOVÁ ÚPRAVA MŘÍŽÍ	KUS	1,000	2 268,84	2 268,84	OTSKP ~ 2024
		Bude provedeno vyrovnání znaků (1*UV). 1 = 1,000 [A] Položka zahrnuje: - všechny nutné práce a materiály pro zvýšení nebo snížení zařízení (včetně nutné úpravy stávajícího povrchu vozovky nebo chodníku)					
24	89923	VÝŠKOVÁ ÚPRAVA KRYCÍCH HRNCŮ	KUS	3,000	1 139,35	3 418,05	OTSKP ~ 2024
		Bude provedeno vyrovnání znaků (i v dlažbě = 3* vodovodní uzávěr) 3 = 3,000 [A] Položka zahrnuje: - všechny nutné práce a materiály pro zvýšení nebo snížení zařízení (včetně nutné úpravy stávajícího povrchu vozovky nebo chodníku)					
	9	Ostatní konstrukce a práce				295 462,11	
25	914113	DOPRAVNÍ ZNAČKY ZÁKLADNÍ VELIKOSTI OCELOVÉ NEREFLEXNÍ - DEMONTÁŽ	KUS	17,000	217,54	3 698,18	OTSKP ~ 2024
		stávající vyměněné za nové - 2*IP 6, 1*U 4a, 1*IP 2, 1*IP 12, 1*IP 12+225, 1*IP 13, 1*E 7b, 1*E 8b, 2*E 13, 1*B 2, 3*IZ 6a, 1*C3b, 1*IP 10a 2+1+1+1+1+1+1+1+2+1+3+1+1 = 17,000 [A] Položka zahrnuje: - odstranění, demontáž a odklizení materiálu s odvozem na předepsané místo					
26	914131	DOPRAVNÍ ZNAČKY ZÁKLADNÍ VELIKOSTI OCELOVÉ FÓLIE TŘ 2 - DODÁVKA A MONTÁŽ	KUS	19,000	3 550,35	67 456,65	OTSKP ~ 2024
		SDZ - nové - 1*IP 10b, 1*B 20a stávající vyměněné za nové - 2*IP 6, 1*U 4a, 1*IP 2, 1*IP 12, 1*IP 12+225, 1*IP 13, 1*E 7b, 1*E 8b, 2*E 13, 1*B 2, 3*IZ 6a, 1*C3b, 1*IP 10a rušené - nejsou Dopravní značky jsou navrženy a budou umístěny v souladu s platnými "Zásadami pro osazování dopravních značek na pozemních komunikacích" (TP 65-značky II.vydání) schválených Ministerstvem dopravy ČR v r. 2002. Dopravní značky budou provedeny z fólie třídy 2. Značky ani jejich nosné konstrukce nesmějí zasahovat do průjezdného profilu komunikace. 17+1+1 = 19,000 [A] Položka zahrnuje: - dodávku a montáž značek v požadovaném provedení					

Uky

27	915111	VODOROVNÉ DOPRAVNÍ ZNAČENÍ BARVOU HLADKÉ - DODÁVKA A POKLÁDKA	M2	50,000	125,43	6 271,50	OTSKP ~ 2024
		VDZ – Nové – V4 (0,25) = 24,0m (6,0m2) – V4 (0,25/0,5/0,5) = 16,0m (2,0m2) – V7a (0,5) 1 kus (8,0m2) – V10c (0,125) = 92,0m (11,5m2) – V13 (0,5) 3 kusy (20,0m2) – V17 6 kusu (2,5m2) Bude provedeno v barvě Dopravní značení je navrženo a bude provedeno v souladu s platnými „Zásadami pro osazování dopravních značek na pozemních komunikacích“ (TP 133) značek schválených Ministerstvem dopravy ČR v r. 2001. 6+2+8+11,5+20+2,5 = 50,000 [A] Položka zahrnuje: - dodání a pokládku nátěrového materiálu - předznačení a reflexní úpravu					
28	915211	VODOROVNÉ DOPRAVNÍ ZNAČENÍ PLASTEM HLADKÉ - DODÁVKA A POKLÁDKA	M2	50,000	368,15	18 407,50	OTSKP ~ 2024
		VDZ – Nové – V4 (0,25) = 24,0m (6,0m2) – V4 (0,25/0,5/0,5) = 16,0m (2,0m2) – V7a (0,5) 1 kus (8,0m2) – V10c (0,125) = 92,0m (11,5m2) – V13 (0,5) 3 kusy (20,0m2) – V17 6 kusu (2,5m2) Bude provedeno po 3 měsících v plastu Dopravní značení je navrženo a bude provedeno v souladu s platnými „Zásadami pro osazování dopravních značek na pozemních komunikacích“ (TP 133) značek schválených Ministerstvem dopravy ČR v r. 2001. 6+2+8+11,5+20+2,5 = 50,000 [A] Položka zahrnuje: - dodání a pokládku nátěrového materiálu - předznačení a reflexní úpravu					
29	91551	VODOROVNÉ DOPRAVNÍ ZNAČENÍ - PŘEDEM PŘIPRAVENÉ SYMBOLY	KUS	4,000	2 723,67	10 894,68	OTSKP ~ 2024
		225 (symbol , invalida) = 2,0kusy - barvou 225 (symbol , invalida) = 2,0kusy - plastem 2+2 = 4,000 [A] Položka zahrnuje: - dodání a pokládku předepsaného symbolu - předznačení a reflexní úpravu					
30	917426	CHODNÍKOVÉ OBRUBY Z KAMENNÝCH OBRUBNÍKŮ ŠÍŘ 250MM	M	52,000	3 076,35	159 970,20	OTSKP ~ 2024
		Kamenné obruby Na ŠCM budou osazeny nové kamenné obruby 250/250/1000 (52,0m) s navýšením nad dlažbu 0 a 20mm a nad AC 20-100mm . Oblouky nebudou řezány na stavbě, ale budou mít rádius již z výroby . (Obruba rovná 20 , Obruba oblouk , povrch řezaný tryskaný 32m, celkem 52m) Specifikace obrub silničních SO 104 1) V ul. Gen Mrázka v křížení s ul. Kubálickova , budou použity nové silniční kamenné obruby 250/250/1000mm. Jedna horní hrana bude zkosená (10/10mm) , horní a pohledová strana bude zdrsňena (brokováním ocel kuličkami , nebo pemrlováním) . Obruba musí splňovat nařízení vlády NV 163/2002 Sb vč č.312/2005Sb a 215/2016 Sb , kterým se stanoví technické požadavky na vybrané stavební výrobky . Povrch obruby (pochůzná obruba) musí splňovat základní požadavky na protiskluznost dle vyhlášky č. 398/2009 Sb. Hodnota protiskluznosti nesmí být odlišná od výše uvedeného požadavku. Materiál obrub : Světílá žula Obruby budou osazeny do betonu C20/25n XF3 S1 tl. min 100mm a do výšek dle výkresové části. Oblouky nebudou skládané z přímých částí, ale řezané z výroby . Spára mezi obrubami bude min 5mm , max 10mm. 52 = 52,000 [A] Položka zahrnuje: - dodání a pokládku betonových obrubníků o rozměrech předepsaných zadávací dokumentací - betonové lože i boční betonovou opěrku					jen část NÁKUP NOVÉHO MATERIÁLU JDE ZA MĚSTEM, ALE PRÁCE ZŮSTÁVAJÍ

ky

31	917427	CHODNÍKOVÉ OBRUBY Z KAMENNÝCH OBRUBNÍKŮ ŠÍŘ 300MM	M	6,000	3 304,79	19 828,74	OTSKP ~ 2024
		Na ŠCM budou osazeny původní kamenné obruby 300/250/1000 (6,0m, hranice klínu) do výšky dlažby.					
		Specifikace obrub silničních SO 104 2) V km 0,100, budou na ŠCM osazeny původní kamenné obruby 300/250/1000 (6,0m, hranice klínu) do výšky dlažby. Obruby budou osazeny do betonu C20/25n XF3 S1 tl.mIn 100mm a do výšek dle výkresové části. Obruby budou přivezeny z Deponie. Spára mezi obrubami bude min 5mm, max 10mm.					
		Naložení a doprava z Deponie je součástí položky.					
		Materiál, který bude vrácen do stavby (vybourané obruby a dlažby), bude dovezen z deponie do 5 km, poskytnutou Městem Jablonec, kde byly materiály vyčištěny (rozříděny dle barevnosti) a připraveny k zpětnému. Budou protokolárně převzaty.					
		6 = 6,000 [A]					
		Položka zahrnuje:					
		- dodání a pokládku betonových obrubníků o rozměrech předepsaných zadávací dokumentací					
		- betonové lože i boční betonovou opěrku					
32	919112	ŘEZÁNÍ ASFALTOVÉHO KRYTU VOZOVEK TL DO 100MM	M	30,000	190,52	5 715,60	OTSKP ~ 2024
		Napojovací spára a spára pro dvojlínu (30,0m), bude zařazena.					
		30 = 30,000 [A]					
		Položka zahrnuje:					
		- řezání vozovkové vrstvy v předepsané tloušťce					
		- spotřeba vody					
33	93808	OCÍŠTĚNÍ VOZOVEK ZAMETENÍM	M2	150,000	2,47	370,50	OTSKP ~ 2024
		Asfaltový beton (AC)					
		Stávající ACP bude zametena 150,0m2					
		150 = 150,000 [A]					
		Položka zahrnuje:					
		- očištění předepsaným způsobem					
		- odklizení vzniklého odpadu					
34	93811	OCÍŠTĚNÍ ASFALTOVÝCH VOZOVEK UMYTÍM VODOU	M2	150,000	3,70	555,00	OTSKP ~ 2024
		Asfaltový beton (AC)					
		Stávající ACP bude omyta 150,0m2					
		150 = 150,000 [A]					
		Položka zahrnuje:					
		- očištění předepsaným způsobem					
		- odklizení vzniklého odpadu					
35	96687	VYBOURÁNÍ ULIČNÍCH VPUSTÍ KOMPLETNÍCH	KUS	1,000	2 293,56	2 293,56	OTSKP ~ 2024
		Stávající 1 ks vpustí (UV) bude odstraněna a nahrazena novou UV v shodném místě.					
		UV 1 bude vybourána (beton 0,3m3) s odvozem na skládku, nebo k recyklaci.					
		Poplatek za skládku, nebo recyklaci v pol 015140					
		1 = 1,000 [A]					
		Položka zahrnuje:					
		- kompletní bourací práce včetně nezbytného rozsahu zemních prací,					
		- veškerou manipulaci s vybouranou sutí a hmotami včetně uložení na skládku,					
		- veškeré další práce plynoucí z technologického předpisu a z platných předpisů,					
						Jen část NÁKUP NOVÉHO MATERIÁLU JDE ZA MĚSTEM, ALE PRÁCE ZŮSTÁVAJÍ	

Handwritten signature

Stavba:		20112024.2		Firma:					
Rozpočet:		124.2		1 445 271,01					
Soupis prací objektu ULICE KUBÁLKOVA A OPRAVA UL GEN MRÁZKA - II. ET - KONSTRUKCE A POVRCHY 124.2 CHODNÍKY - GEN MRÁZKA - KONSTRUKČNÍ VRSTVY									
Por. číslo	Kód položky	Varianty	Název Položky	MJ	Množství	Cena		Cenová soustava	
1	2	3	4	5	6	Jednotková	Celkem	8	
		1	Zemní práce					10 197,95	9
1	125736		VYKOPÁVKY ZE ZEMNÍKŮ A SKLÁDEK TŘ. I, ODVOZ DO 12KM Materiál, který bude vrácen do stavby (vybroušené obruby a dlažby), bude dovezen z deponie do 5 km, poskytnutou Městem Jablonec, kde byly materiály vyčištěny (roztříděny dle barevnosti) a připraveny k zpětnému použití. Budou protokolárně převzaty. Naložení a doprava dlažby a desek do stavby. ((27+125)*0,1)+(19*0,12) = 17,480 [A] Položka zahrnuje: - vodorovnou a svislou dopravu, přemístění, přeložení, manipulace s výkopkem - kompletní provedení nakládky a složení	M3	17,480	359,08	6 276,72	OTSKP ~ 2024	
2	18110		ÚPRAVA PLÁNĚ SE ZHUTNĚNÍM V HORNINĚ TŘ. I Zemní práce chodníky: Nejdříve bude přerovnána, přehutněna a odzkoušena zemní pláň v ploše 191,0m2 zkoušky viz SO 001 - VON 191 = 191,000 [A] Položka zahrnuje: - úpravu pláně včetně vyrovnání výškových rozdílů. Míru zhutnění určuje projekt.	M2	191,000	20,53	3 921,23	OTSKP ~ 2024	
		5	Komunikace				1 386 722,38		
3	56330		VOZOVKOVÉ VRSTVY ZE ŠTĚRKODRTI Konstrukční vrstvy z šterkodrti (ŠD) Na ŠCM, bude položena konstrukční vrstva z šterkodrtě ŠDA fr 0/63 v tl. 120mm, 140mm a 200mm ((8*0,12)+(44*0,14)+(100*0,2)=27,12m3) pod dlažbu. V místě přeložení návazných ploch bude na zemní pláň položena vrstva z šterkodrtě ŠDA fr 0/63 v tl. 250mm (125*0,25=31,25m3) pod dlažbu. - specifikace ŠDA fr. 0/63, bude mít plynulou křivku zrnitosti (Fullerovu). Před zahájením prací předloží zhotovitel investorovi k odsouhlasení křivku zrnitosti materiálu, který zamýšlí do stavby zabudovat. Investor má právo předloženou křivku nepřijmout a požadovat jiný poměr. TDS v případě pochybností o kvalitě zabudovaného (dovezeného) materiálu, má právo požadovat kontrolní zkoušku křivky zrnitosti. zkoušky na ŠD viz SO 001 VON ((8*0,12)+(44*0,14)+(100*0,2))+(125*0,25) = 58,370 [A] Položka zahrnuje: - dodání kameniva předepsané kvality a zrnitosti - rozprostření a zhutnění vrstvy v předepsané tloušťce - zřízení vrstvy bez rozlišení šířky, pokládání vrstvy po etapách	M3	58,370	1 081,04	63 100,30	OTSKP ~ 2024	
4	56436		VOZOVKOVÉ VRSTVY ZE ŠTĚRKU VYPLNĚNÉ CEM MALTOU TL DO 300MM Sanační vrstvy komunikace z ŠCM Na zemní pláň, bude položena konstrukční vrstva ze šterkodrtě ŠDA fr 32/63 v 300mm (152*0,3=45,6m3), která bude prolita cementovou maltou C8/10 Dmax 8 S3 v mn 0,1m3/m2 (152*0,1=15,2m3). Technologický postup provádění - SANACE (zlepšení aktivní zony) vrstvou ze šterku částečně vyplněného cementovou maltou, dle ČSN 73 6127-1 ŠCM bude minimálně 7 dní po položení bez jakékoliv zátěže. 152 = 152,000 [A] Položka zahrnuje: - dodání směsi v požadované kvalitě - očištění podkladu - uložení směsi dle předepsaného technologického předpisu a zhutnění vrstvy v předepsané tloušťce - zřízení vrstvy bez rozlišení šířky, pokládání vrstvy po etapách, včetně pracovních spár a	M2	152,000	925,54	140 682,08	OTSKP ~ 2024	

5	58222	X	DLÁŽDĚNÉ KRYTY Z DROBNÝCH KOSTEK DO LOŽE Z MC	M2	8,000	1 797,07	14 376,56	OTSKP ~ 2024
DLážděná plocha (konstrukce X) - dlažba drobná řezano/štípaná – obroubení konstrukce D (rovinné desky) – z nové dlažby Obroubení rovinných desek dvojlínkou, bude položeno z tmavé dlažby drobné 80/100/100 nová tmavá (syenit) v celkové ploše 8,0m2 s protismykovou úpravou pemrlováním. Dlažba drobná bude položena do betonu C20/25n v tl 100mm s výplní spar z M25. Skladba dlažby je dána výkresovou částí a souřadnicemi. Rastr nahrazuje obruby. Specifikace Konstrukce –X, NOVÁ dlažba řezano/štípaná - Dolerit (Šluknovský Syenit) – povrch řezaný pemrlovany Dlažba drobná řezano/štípaná 100/100/100 nová - 1. Třída III – viz ČSN EN 1342 ed.2, tabulky 1, 2 a 3 a TP 192 tab2 a tab3 (= min rozměr 90mm , max rozměr 110mm) Materiál : Dolerit (Šluknovský Syenit)= odstín stejný jako konstrukce A Dlažba bude položena do betonu C20/25 v tl 120mm . Skladba dlažby bude řádková na vazbu (dvojlínka) a je dána výkresovou částí a souřadnicemi. Pochozí plocha bude s protismykovou úpravou pemrlováním . Dlažba musí splňovat nařízení vlády NV 163/2002 Sb vč. 312/2005Sb a 215/2016 Sb , kterým se stanoví technické požadavky na vybrané stavební výrobky. Povrch dlažby (pochůzná řezaná strana) musí splňovat základní požadavky na protiskluznost dle vyhlášky č. 398/2009 Sb. Hodnota protiskluznosti nesmí být odlišná od výše uvedeného požadavku. 8 = 8,000 [A] Položka zahrnuje: - dodání dlažebního materiálu v požadované kvalitě, dodání materiálu pro předepsané lože v tloušťce předepsané dokumentací a pro předepsanou výplň spar - očištění podkladu - uložení dlažby dle předepsaného technologického předpisu včetně předepsané podkladní vrstvy a předepsané výplně spar - zřízení vrstvy bez rozlišení šířky, pokládání vrstvy po etapách				<i>jen část NÁKUP NOVÉHO MATERIÁLU JDE ZA MĚSTEM, ALE PRÁCE ZŮSTÁVAJÍ</i>				
6	582311	C	DLÁŽDĚNÉ KRYTY Z MOZAIK KOSTEK JEDNOBAREVNÝCH DO LOŽE Z KAMENIVA - ŘEZANO ŠTÍPANÉ SVĚTLÁ ŽULA	M2	46,000	2 800,00	128 800,00	OTSKP ~ 2024
DLážděná plocha (konstrukce C) - dlažba mozaiková řezano/štípaná – obrázce pochozích ploch – z nové dlažby Obrázce pochozích ploch budou položeny na ŠD z tmavé dlažby mozaikové řezano/štípané 40/60/60 nová z světlé žuly v celkové ploše 46,0m2. Dlažba mozaiková bude položena do DK fr 4/8 v tl 60mm s výplní spar fr 0/4. Skladba kostek bude řádková , pochozí plocha bude štipaná . Specifikace Konstrukce –C , NOVÁ dlažba řezano/štípaná světlá žula 40/60/60 - mozaiková Dlažba drobná řezano/štípaná 40/80/80 nová - 2. Třída III – viz ČSN EN 1342 ed.2, tabulky 1, 2 a TP 192 (= min štipaný rozměr 33mm , max rozměr 47mm) Materiál : světlá žula = odstín a kámen stejný jako konstrukce D a E (jeden lom !!!!!!!!!!!!!!!) Dlažba drobná bude položena do DK fr 4/8 v tl 60mm . Skladba kostek bude řádková , pochozí plocha bude štipaná . - spára mezi kostkami Dlažby mozaikové (plochy z kamenné kostky řezano/štípané) , bude minimální , maximálně 5mm (mezni odchylka) s výplní spar z ŠD fr. 0/4 Viz ČSN 73 3251 + TP 192 46 = 46,000 [A] Položka zahrnuje: - dodání dlažebního materiálu v požadované kvalitě, dodání materiálu pro předepsané lože v tloušťce předepsané dokumentací a pro předepsanou výplň spar - očištění podkladu - uložení dlažby dle předepsaného technologického předpisu včetně předepsané podkladní vrstvy a předepsané výplně spar - zřízení vrstvy bez rozlišení šířky, pokládání vrstvy po etapách - úpravu napojení, ukončení								

Uky

7	58241 E1	DLÁŽDĚNÉ KRYTY Z KAMENÍ DESEK DO LOŽE Z KAMENIVA	M2	27,000	11 000,00	297 000,00	OTSKP ~ 2024
		Dílažďená plocha (konstrukce E) - Bezbariérové prvky V místech snížení obrub a u přechodu pro chodce, budou v dlažbě hmatově vyznačeny místa varovným pásem šířky 400mm, z žulových světlých desek 400/400/120mm (27,0m2) Skladba dlažby je dána výkresovou částí a souřadnicemi. Specifikace Konstrukce – E , NOVÁ dlažba desková řezaná - světlá žula - Bezbariérové prvky Dlažba Reliéfní - desková řezaná 400/400/120 nová - (půdorysná tolerance rozměru max 50mm = min 395mm a max 405mm) Materiál : světlá žula = odstín stejný jako konstrukce C a D Dlažba drobná bude položena do DK fr 4/8 v tl 80mm . Skladba kostek bude řádková , pochozí plocha bude s protismykovou úpravou (brokovaním ocelovou drtlí). Dlažba musí splňovat nařízení vlády NV 163/2002 Sb vč. 312/2005Sb a 215/2016 Sb , kterým se stanoví technické požadavky na vybrané stavební výrobky . Povrch dlažby (pochůzná řezaná strana) musí splňovat základní požadavky na protiskluznost dle vyhlášky č. 398/2009 Sb. Hodnota protiskluznosti nesmí být odlišná od výše uvedeného požadavku. - spára mezi kostkami deskové dlažby (řezané) , bude 8mm až 10mm (mezí odchylka – vyjíměně do 10% - min 6mm , max 12) s výplní spar z ŠO fr. 0/4 Viz ČSN 73 3251 + TP 192 . 27 = 27,000 [A] Položka zahrnuje: - dodání dlažebního materiálu v požadované kvalitě, dodání materiálu pro předepsané lože v tloušťce předepsané dokumentací a pro předepsanou výplň spar - očištění podkladu - uložení dlažby dle předepsaného technologického předpisu včetně předepsané podkladní vrstvy a předepsané výplně spar - zřízení vrstvy bez rozlišení šířky, pokládání vrstvy po etapách					
8	58241 E2	DLÁŽDĚNÉ KRYTY Z KAMENÍ DESEK DO LOŽE Z KAMENIVA	M2	17,000	8 000,00	136 000,00	OTSKP ~ 2024
		Dílažďená plocha (konstrukce E) - Bezbariérové prvky V místech snížení obrub a u přechodu pro chodce, budou v dlažbě hmatově vyznačeny místa varovným pásem s obroubením hladkým kamenem (rovinné desky- hmatný kontrast) v šíři 250mm/ délce 400mm/ a tl. 120mm (17,0m2) s protismykovou úpravou (brokovaním ocelovou drtlí). Dlažba bude položena do DK fr 4/8 v tl 80mm s výplní spar z 0/4. Skladba dlažby je dána výkresovou částí a souřadnicemi. Specifikace Konstrukce – E , NOVÁ dlažba desková řezaná - světlá žula - Bezbariérové prvky Dlažba Hmatný kontrast - desková řezaná 400/250/120 nová - (půdorysná tolerance rozměru max 50mm = min 395mm a max 405mm, nebo min 245mm a max 255mm) Materiál : světlá žula = odstín stejný jako konstrukce C a D Skladba bude řádková , pochozí plocha bude s protismykovou úpravou (brokovaním ocelovou drtlí). Dlažba musí splňovat nařízení vlády NV 163/2002 Sb vč. 312/2005Sb a 215/2016 Sb , kterým se stanoví technické požadavky na vybrané stavební výrobky . Povrch dlažby (pochůzná řezaná strana) musí splňovat základní požadavky na protiskluznost dle vyhlášky č. 398/2009 Sb. Hodnota protiskluznosti nesmí být odlišná od výše uvedeného požadavku. - spára mezi kostkami deskové dlažby (řezané) , bude 8mm až 10mm (mezí odchylka – vyjíměně do 10% - min 6mm , max 12) s výplní spar z ŠO fr. 0/4 Viz ČSN 73 3251 + TP 192 . 17 = 17,000 [A] Položka zahrnuje: - dodání dlažebního materiálu v požadované kvalitě, dodání materiálu pro předepsané lože v tloušťce předepsané dokumentací a pro předepsanou výplň spar - očištění podkladu - uložení dlažby dle předepsaného technologického předpisu včetně předepsané podkladní vrstvy a předepsané výplně spar				Jen část NÁKUP NOVÉHO MATERIÁLU IDE ZA MĚSTEM, ALE PRÁCE ZÚSTÁVAJÍ	

ky

9	58242	D	DLÁŽDĚNÉ KRYTY Z KAMEN DESEK DO LOŽE Z MC	M2	8,000	8 000,00	64 000,00	OTSKP ~ 2024
			Dlážďená plocha (konstrukce D) - RASTR - rovinné desky - světlá žula Hlavní rastr přes (z)ony bude zhotoven z řezané deskové dlažby pemřované z světlé žuly o rozměrech 400/400/120mm v ploše 8,0m2 s protismykovou úpravou pemřováním. Skladba dlažby je dána výkresovou částí a souřadnicemi. Rastr nahrazuje obruby. Specifikace Konstrukce -D , NOVÁ dlažba řezaná - RASTR - světlá žula Dlažba desková řezaná 400/400/120 nová - (půdorysná tolerance rozměru max 50mm = min 395mm a max 405mm) Materiál : světlá žula = odstín stejný jako konstrukce C a E Dlažba bude položena do betonu C20/25 v tl 100mm . Skladba desek bude řádková a je dána výkresovou částí a souřadnicemi. Pochází plocha bude s protismykovou úpravou pemřováním . Dlažba musí splňovat nařízení vlády NV 163/2002 Sb vč. 312/2005Sb a 215/2016 Sb , kterým se stanoví technické požadavky na vybrané stavební výrobky . Povrch dlažby (pochůzná řezaná strana) musí splňovat základní požadavky na protiskluznost dle vyhlášky č. 398/2009 Sb. Hodnota protiskluznosti nesmí být odlišná od výše uvedeného požadavku. - spára mezi kostkami deskové dlažby (řezané) , bude 8mm až 10mm (mezni odchylka - výjimečně do 10% - min 4mm , max 14) s výplní spar z M25. - viz samostatná pol .	<i>jen část NÁKUP NOVÉHO MATERIÁLU JDE ZA MĚSTEM, ALE PRÁCE ZŮSTÁVAJÍ</i>				
			$B = 8,000 [A]$ Položka zahrnuje: - dodání dlažebního materiálu v požadované kvalitě, dodání materiálu pro předepsané lože v tloušťce předepsané dokumentací a pro předepsanou výplň spar - očištění podkladu - uložení dlažby dle předepsaného technologického předpisu včetně předepsané podkladní vrstvy					
10	58242	G1	DLÁŽDĚNÉ KRYTY Z KAMEN DESEK DO LOŽE Z MC - KONSTRUKCE G	M2	33,000	9 000,00	297 000,00	OTSKP ~ 2024
			U radnice bude položena desková dlažba z světlé žuly o rozměrech 500-700/500/120 v ploše 52,0m2 . <i>Část dlažby bude nová 33,0m2 .</i> <i>Nové desky budou s protismykovou úpravou (stažený povrch opalováním, nebo pemřováním) !! Pohledové hrany budou upraveny pemřováním !!</i> <i>Barva bude navazovat na původní !!</i> Specifikace Konstrukce -G , NOVÁ - rovinné desky řezané - světlá žula Dlažba desková řezaná 500-700/500/120 nová - (půdorysná tolerance rozměru 500 je max 50mm = min 495mm a max 505mm) Materiál : světlá žula = odstín stejný jako okolní konstrukce. Barva bude navazovat na původní !! Dlažba bude položena do betonu C20/25 v tl 200mm . Skladba dlaždic bude kopírovat původní stav. Pochází plocha bude s protismykovou úpravou (stažený povrch opalováním, nebo pemřováním) !! Pohledové hrany budou upraveny pemřováním !! Dlažba musí splňovat nařízení vlády NV 163/2002 Sb vč. 312/2005Sb a 215/2016 Sb , kterým se stanoví technické požadavky na vybrané stavební výrobky . Povrch dlažby (pochůzná řezaná strana) musí splňovat základní požadavky na protiskluznost dle vyhlášky č. 398/2009 Sb. Hodnota protiskluznosti nesmí být odlišná od výše uvedeného požadavku. - spára mezi kostkami deskové dlažby (řezané) , bude 8mm až 10mm (mezni odchylka - výjimečně do 10% - min 4mm , max 14) s výplní spar z M25. - viz samostatná pol .					
			$33 = 33,000 [A]$ Položka zahrnuje: - dodání dlažebního materiálu v požadované kvalitě, dodání materiálu pro předepsané lože v tloušťce předepsané dokumentací a pro předepsanou výplň spar - očištění podkladu - uložení dlažby dle předepsaného technologického předpisu včetně předepsané podkladní vrstvy					
11	58242	G2	DLÁŽDĚNÉ KRYTY Z KAMEN DESEK DO LOŽE Z MC - KONSTRUKCE G	M2	19,000	4 000,00	76 000,00	OTSKP ~ 2024

Handwritten signature

13	587202	CH	PŘEDLÁŽDĚNÍ KRYTU Z DROBNÝCH KOSTEK Díždění návazná plocha - dlažba drobná a mozaiková – předláždění stávající (konstrukce CH) Do nové a stávající dlažby, bude na ŠD osazena Dlažba drobná 10/10 původní a dlažba mozaiková původní v ploše 125,0m². Dlažba bude položena do DK fr 4/8 v tl 40mm s výplní spar z 0/4. Skladba kostek bude kopírovat původní stav. - spára mezi kostkami bude kopírovat původní stav. 125 = 125,000 [A] Položka zahrnuje: - pod pojmem "předláždění" se rozumí rozebrání stávající dlažby a pokládka dlažby ze stávajícího dlažebního materiálu (bez dodávky nového) - nezbytnou manipulaci s tímto materiálem (nakládání, doprava, složení, očištění) - dodání a rozprostření materiálu pro lože a jeho tloušťku předepsanou dokumentací a pro předepsanou výplň spar	M2	125,000	1 102,36	137 795,00	OTSKP ~ 2024
		6	Úpravy povrchů, podlahy, výplně otvorů				13 831,16	
14	62845		SPARO VÁNÍ STÁVAJÍCÍCH DLAŽEB CEMENT MALTOU	M2	47,000	294,28	13 831,16	OTSKP ~ 2024
		8	Specifikace Konstrukce – D, NOVÁ dlažba žezaná - RASTR - světlá žula - 8,0M Specifikace Konstrukce – G, NOVÁ - rovinné desky žezané - světlá žula - 39,0M - spára mezi kostkami deskové dlažby (žezané), bude 8mm až 10mm (mezí odchylka – vyjíměčně do 10% - min 4mm, max 14) s výplní spar z M25.Viz ČSN 73 3251 + TP 192. M25 bude důkladně odstraněn z kostek III 8+39 = 47,000 [A] Položka zahrnuje: - dodávku veškerého materiálu potřebného pro předepsanou úpravu v předepsané kvalitě - vyčištění spar (vyškrábání), vypláchnutí spar vodou, očištění povrchu - spárování - odklizení sutí a přebytečného materiálu				34 519,52	
15	89913		KRYCÍ HRNCE SAMOSTATNĚ	KUS	5,000	1 403,25	7 016,25	OTSKP ~ 2024
			S*vodovodní uzáv 5 = 5,000 [A] Položka zahrnuje: - dodávku a osazení předepsané hrnce míře včetně rámu				Jen část NÁKUP NOVÉHO MATERIÁLU JDE ZA MĚSTEM, ALE PRÁCE ZŮSTÁVAJÍ	
16	89921		VÝŠKOVÁ ÚPRAVA POKLOPŮ	KUS	3,000	2 268,84	6 806,52	OTSKP ~ 2024
			Bude provedeno vyrovnání znaků (i v dlažbě, 3*šachta,). 3 = 3,000 [A] Položka zahrnuje: - všechny nutné práce a materiály pro zvýšení nebo snížení zařízení (včetně nutné úpravy stávajícího povrchu vozovky nebo chodníku)				Jen část NÁKUP NOVÉHO MATERIÁLU JDE ZA MĚSTEM, ALE PRÁCE ZŮSTÁVAJÍ	
17	89922	1	VÝŠKOVÁ ÚPRAVA MŘÍŽÍ- SDĚLOVACÍ ŠACHTA	KUS	1,000	15 000,00	15 000,00	OTSKP ~ 2024
			V chodníku bude provedeno vyrovnání uličních znaků (v dlažbě 1*sdělovací šachta) . 1 = 1,000 [A] Položka zahrnuje: - všechny nutné práce a materiály pro zvýšení nebo snížení zařízení (včetně nutné úpravy stávajícího povrchu vozovky nebo chodníku)				Jen část NÁKUP NOVÉHO MATERIÁLU JDE ZA MĚSTEM, ALE PRÁCE ZŮSTÁVAJÍ	
18	89923		VÝŠKOVÁ ÚPRAVA KRYCÍCH HRNCŮ	KUS	5,000	1 139,35	5 696,75	OTSKP ~ 2024
			Bude provedeno vyrovnání znaků (i v dlažbě = S*vodovodní uzávěr) 5 = 5,000 [A] Položka zahrnuje: - všechny nutné práce a materiály pro zvýšení nebo snížení zařízení (včetně nutné úpravy stávajícího povrchu vozovky nebo chodníku)				Jen část NÁKUP NOVÉHO MATERIÁLU JDE ZA MĚSTEM, ALE PRÁCE ZŮSTÁVAJÍ	

Uky

