

**Dodatek č. 1
k nájemní smlouvě ze dne 7. 10. 2022
dále jen Dodatek**

Ředitelství silnic a dálnic ČR s. p.

IČO: 65993390, DIČ: CZ65993390

se sídlem Čerčanská 2023/12, Krč, 140 00 Praha 4

zapsaný v obchodním rejstříku vedeném u Městského soudu v Praze, spisová značka A 80478

dále jen **Pronajímatel**

a

MOL Česká republika, s.r.o.

IČO: 49450301, DIČ: CZ49450301

se sídlem Moulíkova 3286/1b, Smíchov, 150 00 Praha 5

zapsaná v obchodním rejstříku vedeném u Městského soudu v Praze, spisová značka C 96735

dále jen **Nájemce**

dále jen **Strany**

1 PREAMBULE

- 1.1 Strany spolu dne 7. 10. 2022 uzavřely nájemní smlouvu na pronájem části stavby odpočívky dálnice D1, Osek vpravo (dále jen **Smlouva**).
- 1.2 Strany konstatují, že po provedení stavby čerpací stanice (Zařízení) na Předmětu nájmu chtějí zpřesnit plochu Předmětu nájmu.

2 PŘEDMĚT DODATKU

- 2.1 Strany se dohodly na změně Přílohy č. 2 Smlouvy (Situační plán vymezující část Stavby odpočívky Osek-D1 (vpravo) jako Předmět nájmu a plánované umístění Zařízení na Předmětu nájmu a plochy uklizené a udržované Nájemcem), jejíž nové znění je přílohou tohoto Dodatku.


3 ZÁVĚREČNÁ USTANOVENÍ


- 3.1 Dodatek nabývá účinnosti dnem podpisu oběma Stranami.
- 3.2 Ostatní části Smlouvy jsou nedotčeny a zůstávají nadále v platnosti a účinnosti.
- 3.3 Písemná listinná forma se vyžaduje i pro dohodu o změně formy právního jednání.
- 3.4 Dodatek je vyhotoven ve 2 vyhotoveních, z nichž každá Strana obdrží po 1 vyhotovení.
- 3.5 Strany prohlašují, že se považují za rovnocenné partnery a ani jedna ze Stran se necítí být slabší smluvní stranou. Strany měly možnost seznámit se s textem a obsahem Dodatku dostatečně před jeho uzavřením, obsahu Dodatku rozumí, chtějí být Dodatkem vázány a smluvní ujednání navzájem projednaly.

14 -07- 2025

V Praze dne _____

SMĚR OSTRAVA

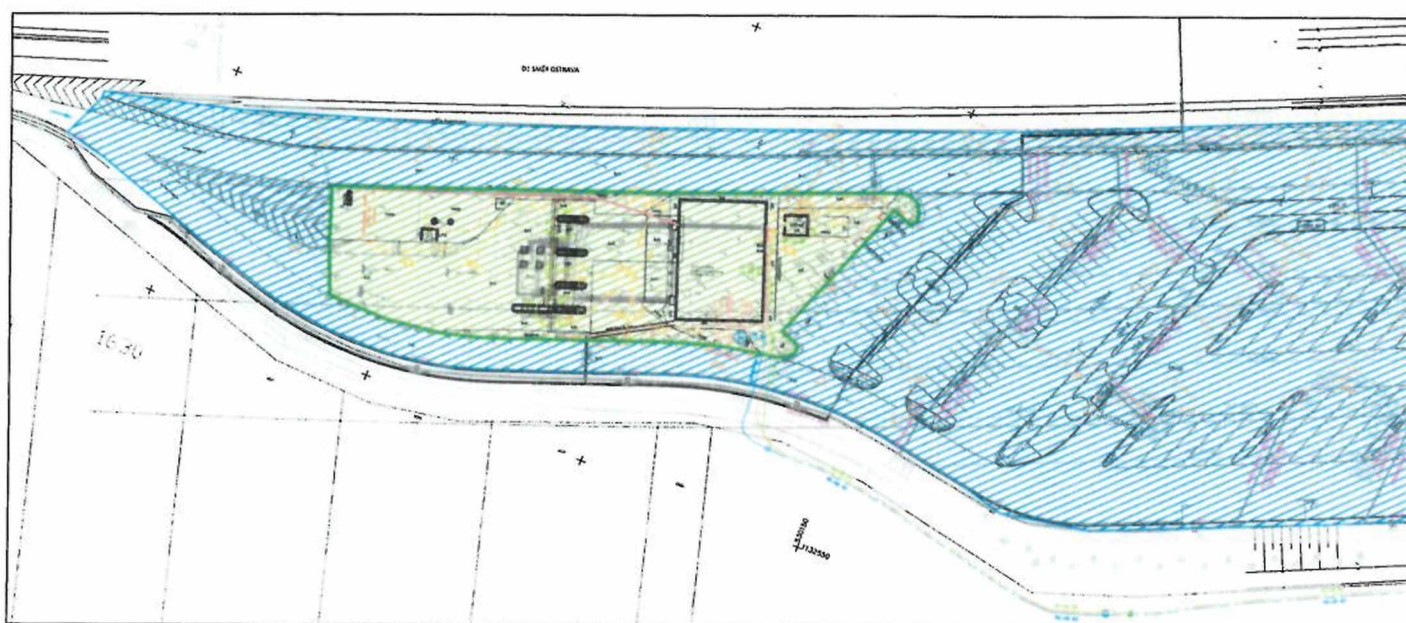

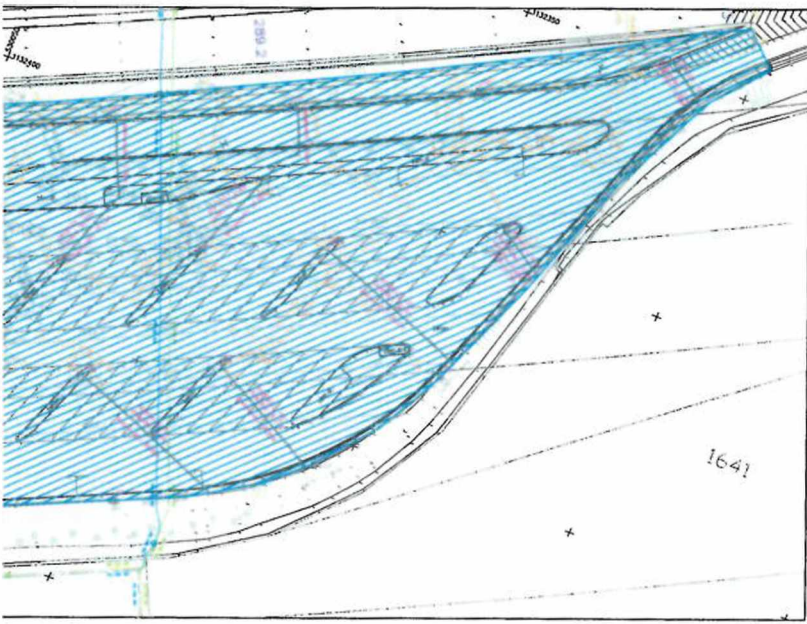

- LEGENDA**
- PŘEDMĚT NÁJMU
 - NÁJEMCEM UKLÍZENA ČÁST ODPOČÍVKY

kiosek +0,000 = 247,940 m.n.m.

INVESTOR			
MOL Česká republika, spol. s r.o. Purkyňova 2121/3, 110 00, Praha 1			
HIP	Ing. Ondřej Hrubý		Generální projektant Ing. Jan Černý, Ing. Jan Černý, Ing. Jan Černý, Ing. Jan Černý
Sešvalil	Ing. Ondřej Hrubý		
Kontroloval	Ing. Ondřej Hrubý		
Název		Datum	Paré
Nová čerpací stanice MOL. Odpočívka dálnice D1 289 km, P - směr Ostrava k ú Osek nad Bečvou		10/2024	
		Číslo zakázky 526/MOL/22	
		Stupeň dokumentace DPS	
Číslo	Vypracoval	Podpis	
C_Situace stavby	Ing. Jan Černý		
Výkres	Měřítko	Číslo výkresu	
Situční plán	1:200	C-00	