


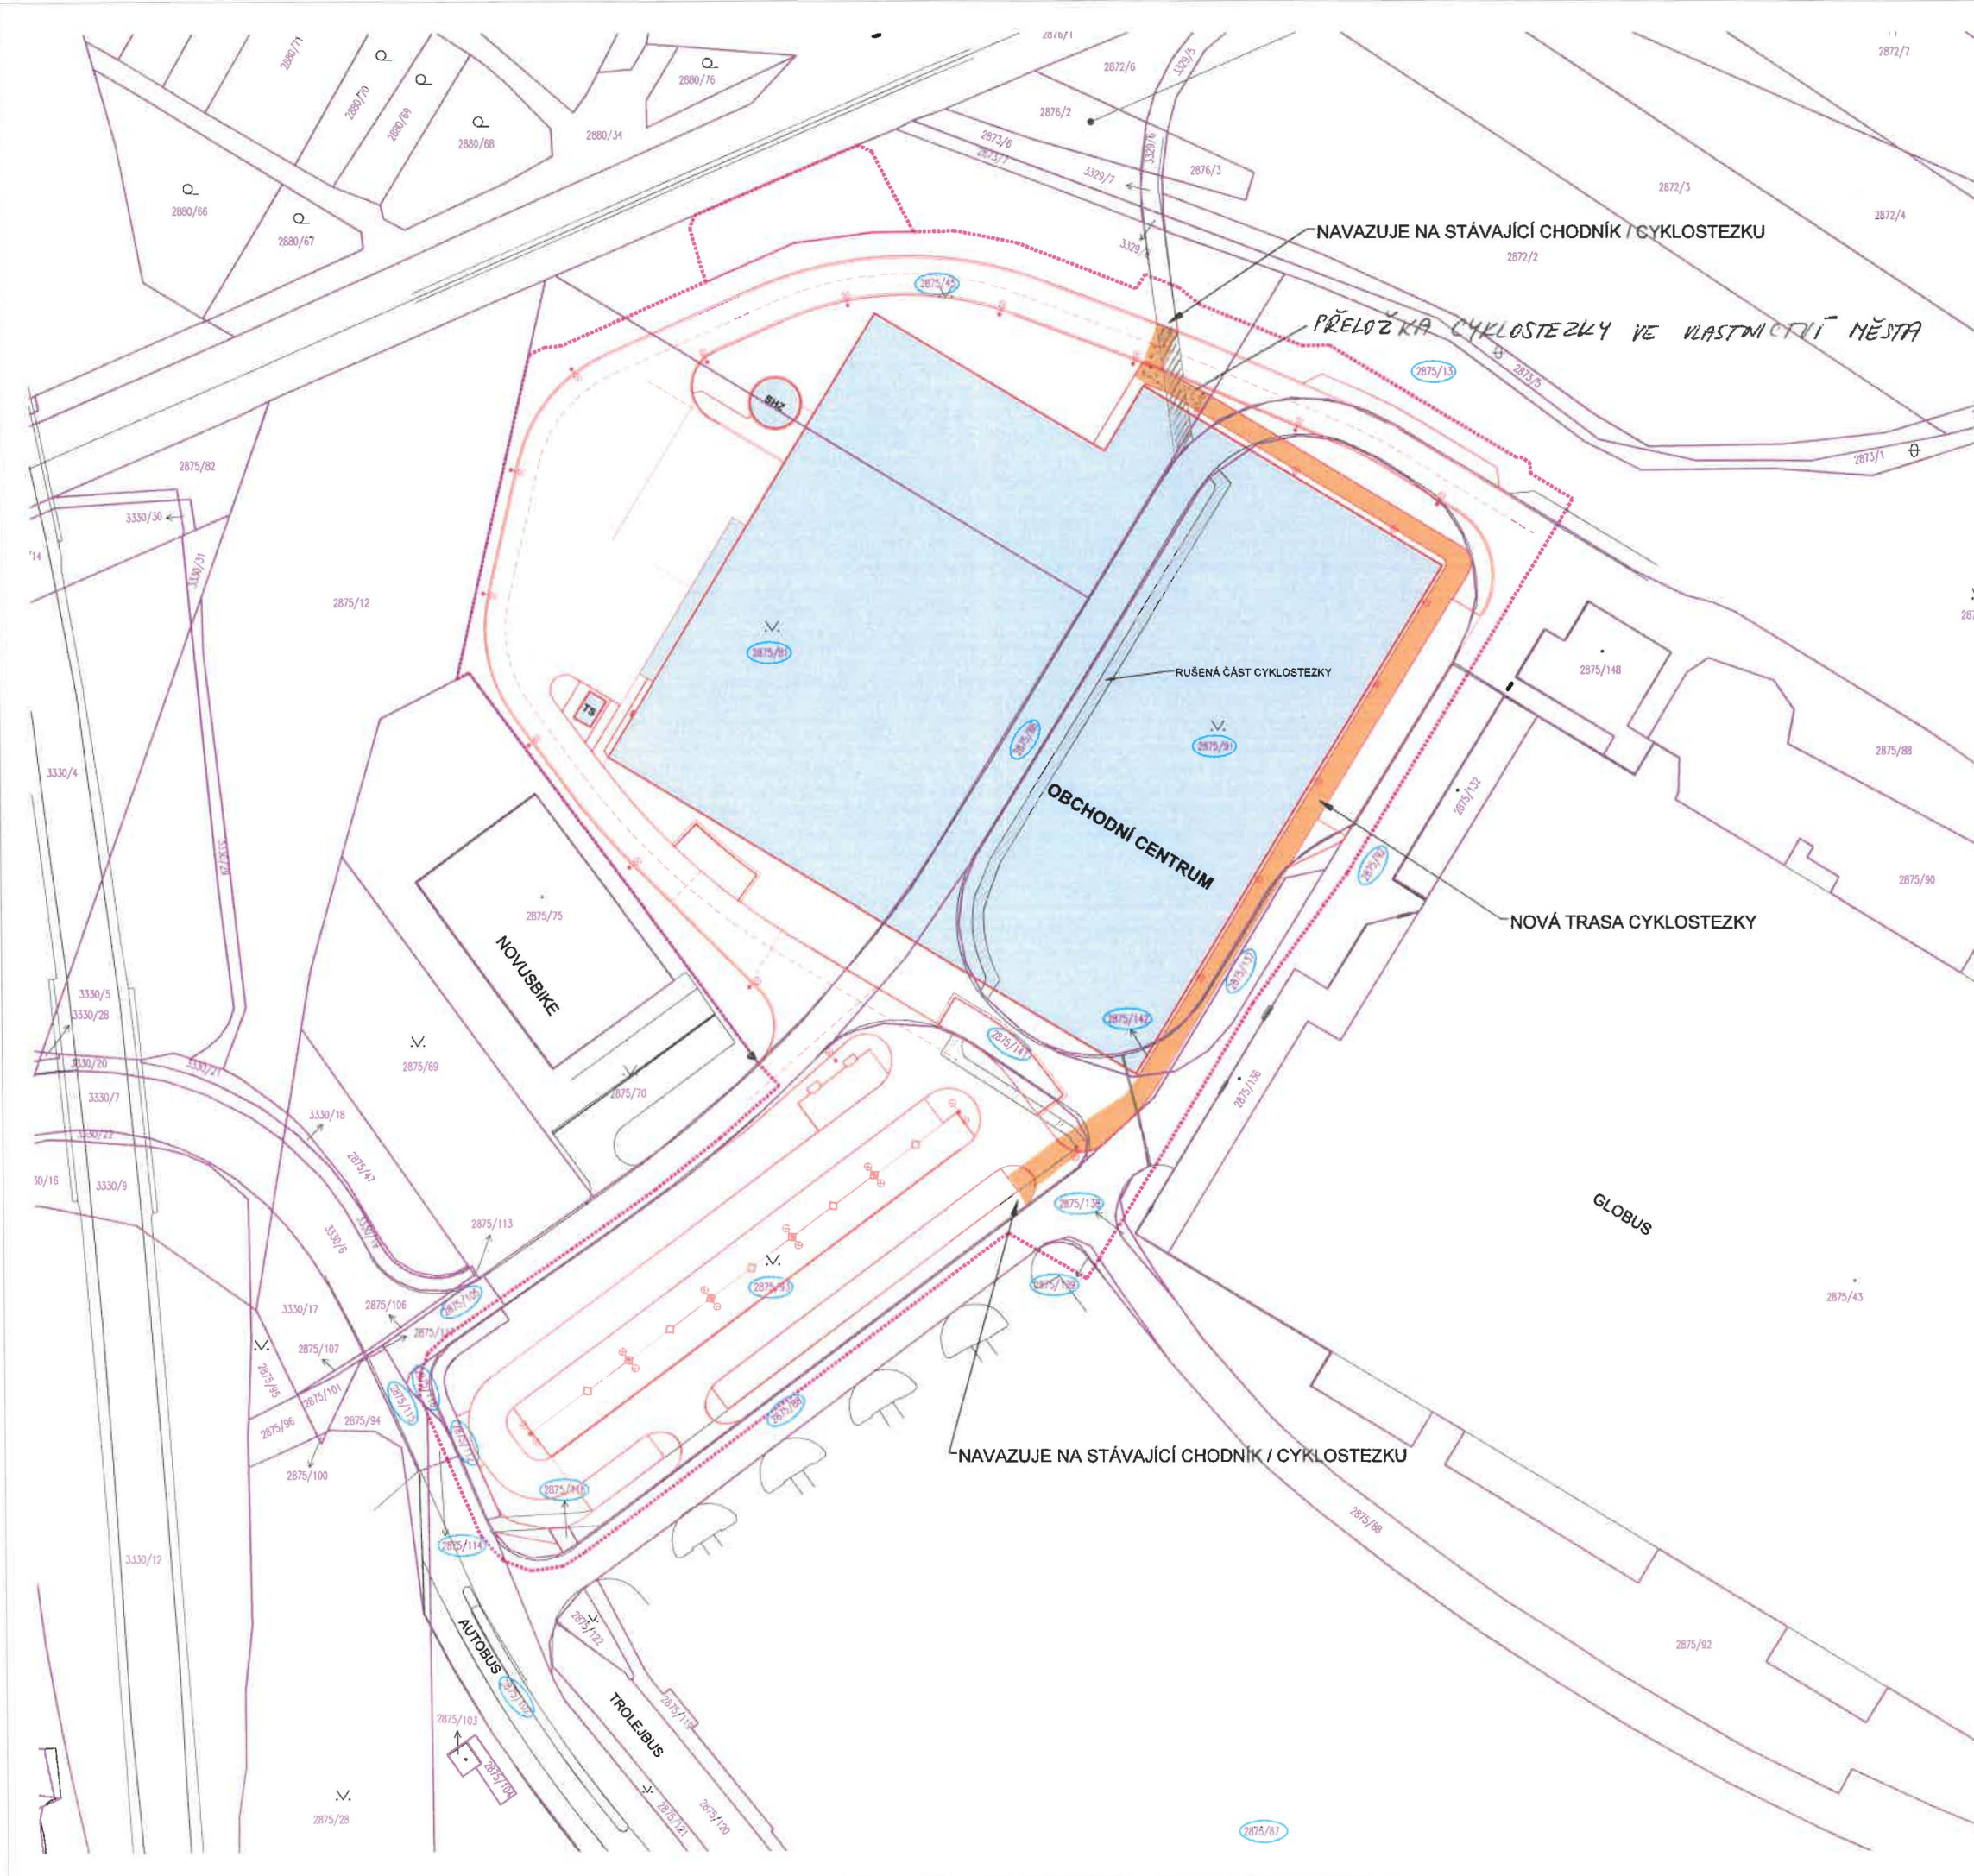

GRAFICKÁ LEGENDA

- STÁVAJÍCÍ OBJEKTY
- NOVÉ OBJEKTY
- KOMUNIKACE (ASFALT / BETON)
- PARK. STÁNÍ (BETON. DLAŽBA | ZATRAVŇOVACÍ DLAŽBA)
- CHODNÍKY (BETONOVÁ DLAŽBA | KAČÍREK)
- ZELEŇ - SADOVÉ ÚPRAVY

VODOROVNÉ DOPRAVNÍ ZNAČENÍ NAVRHOVANÉ

- HRANICE ROZSAHU STAVBY
- POZEMKY DOTČENÉ STAVBOU

- RUŠENÝ CHODNÍK / CYKLOSTEZKA
- NOVÁ TRASA CHODNÍKU / CYKLOSTEZKY

NÁZEV AKCE / TITLE: OBCHODNÍ CENTRUM OPAVA k.ú.: OPAVA - PŘEDMĚSTÍ (711 578)	
INVESTOR VESTAVBY / CLIENT: TBB s.r.o., Národní 1390/4 158 00 Praha IČ: 608 26 916	GENERÁLNÍ PROJEKTANT / GENERAL DESIGNER: ATELIER A BRNO s.r.o., VŠETIČKOVA 17, 602 00 BRNO IČO: 253 03 287 TEL./FAX: 543233454/3 e-mail: atelier@ateliera.cz www.ateliera.cz/hedra

ZPRACOVATEL PROFESNÍ ČÁSTI INVESTIGATOR OF PROF. PART ATELIER A BRNO s.r.o., VŠETIČKOVA 17, 602 00 BRNO IČO: 253 03 287 TEL./FAX: 543233454/3 e-mail: atelier@ateliera.cz www.ateliera.cz/hedra	AUTORIZACE	VEDOUcí PROJEKTU

STAVEBNÍ OBJEKT / PROVOZNÍ SOUBOR / BUILDING PART:					
PROFESNÍ ČÁST / PROFESSIONAL PART:					
SOUHRNNÉ ŘEŠENÍ - SITUACNÍ VÝKRESY					
NÁZEV_OBSAH VÝKRESU / CONTENT:					
SITUACE - CYKLOSTEZKA					
ZAK. Č.	STUPEŇ PD	DATUM	MĚRÍTKO	ČÍSLO REVIZE	ČÍSLO VÝKRESU
291.25.23	DUR	01 / 2024	1:1000	verze - tisk 10 / 2024	C.04.1