

Rekonstrukce DH
Děhounkova

DOLOŽKA

Potvrzujeme ve smyslu §43 z.č. 131/2000Sb. v platném znění,
že byly splněny podmínky pro platnost právního úkonu
v souladu s usnesením RMČ č. 0216/2017 dne 24.7.2017

V Praze dne 24.7.2017

Pověření členové zastupitelstva MČ Praha 13

Materiál

Popis	Sestava	Počet	MJ	Cena za MJ	Cena celkem
Herní sestava		1	ks	498 506 Kč	498 506 Kč
Pružinová houpačka		1	ks	32 455 Kč	32 455 Kč
Pískoviště		1	ks	48 756 Kč	48 756 Kč
Odpadkový koš		1	ks	4 950 Kč	4 950 Kč
Lavička		2	ks	7 890 Kč	15 780 Kč

Práce

Popis	Poznámka	Počet	MJ	Cena za MJ	Cena celkem
Odstranění původních prvků		1	kpl	64 420 Kč	64 420 Kč
Instalace nových prvků		1	kpl	82 100 Kč	82 100 Kč
Litá pryž - FLEXOTOP		112,5	m ²	2 420 Kč	272 250 Kč
Levní práce, podkladní vrstvy		112,5	m ²	1 840 Kč	207 000 Kč
Doplnění písku do pískoviště		4	m ³	1 144 Kč	4 576 Kč
Oplocení		45	bm	2 980 Kč	134 100 Kč
Branka		1	kpl	6 800 Kč	6 800 Kč

Celkem bez DPH: 1 371 693,00 Kč


DPH 21%: 288 055,53 Kč

Celkem s DPH: 1 659 748,53 Kč

Výnosek ZPD


Priloha č. 2A

© ČÚZK

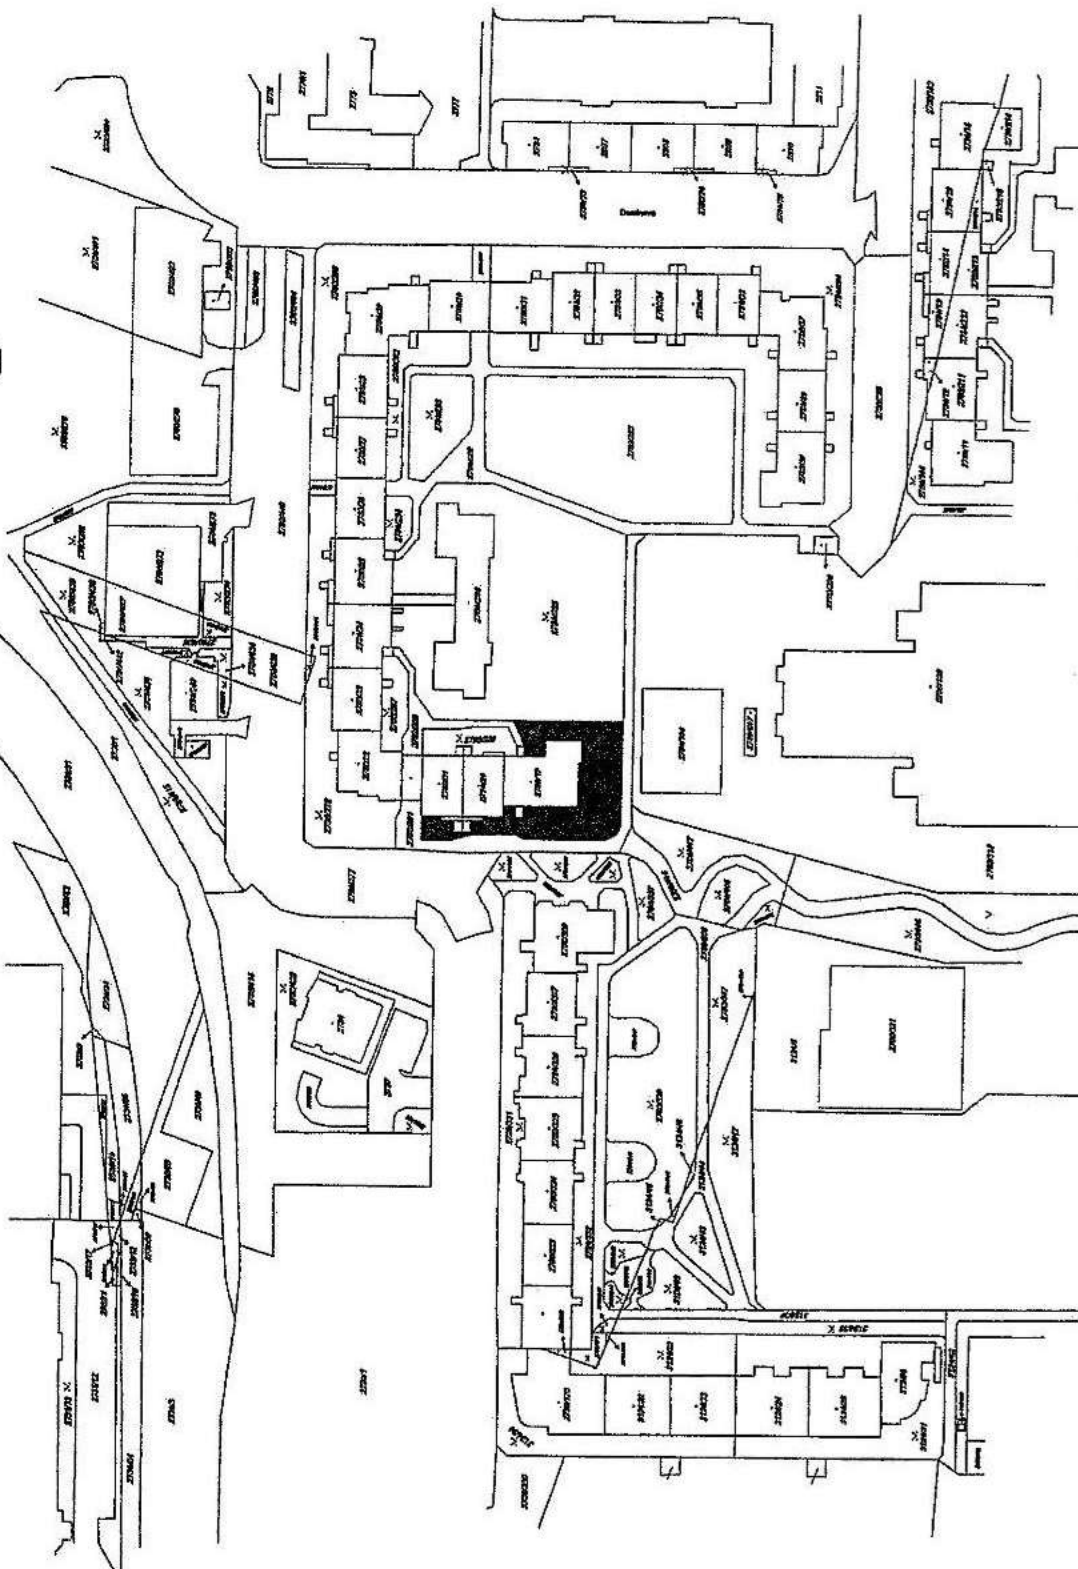


REALIZACE STAVEB - TOMÁŠ SVATOŇ Praha 8, Světova 249/1		Projektant: T. SVATOŇ
Investor: Městská část Praha 13		Zakázka:
Místo stavby: parc. č. 2780/290, k. ú. Stodůlky		Datum: 6 / 2017
Akce: Hřiště Běhounkova, Butovice		Formát: 1 A3
Obsah: SITUACE		Měřítko: 1:1000
		Výkres č. S.1


Hřiště Běhounkova, Butovice

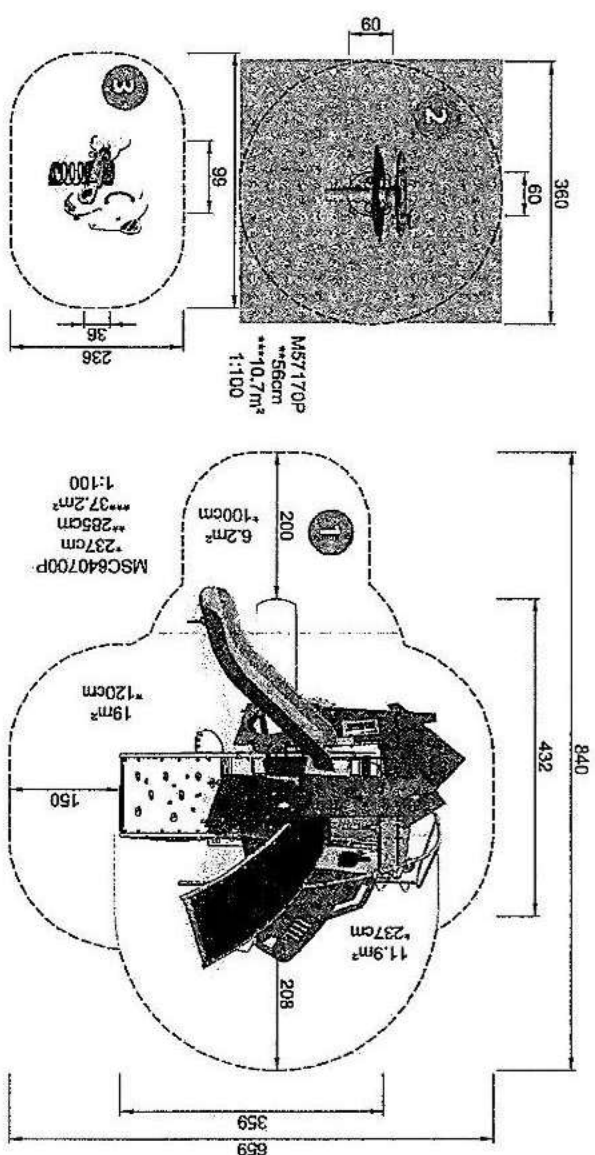

1 MSC6407

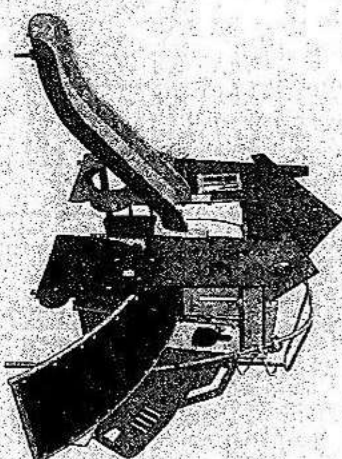

2 pískoviště + M571

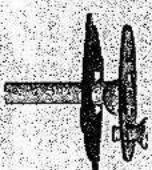

3 GSP102



Městožní

Městožní

Běhounkova

Běhounkova

Běhounkova

Běhounkova

Dominova

Kodýmova

Mezi Školami

Střelnice
Jiřina
Horního

Příloha 2A SOD:

Závazné normy k plnění zakázky

Uchazeč musí při stavbě díla normy bezvýhradně respektovat.

ČSN NORMY na stavbu dětských hřišť

ČSN EN 748 - Zařízení hracích ploch - Branky pro fotbal - Funkční a bezpečnostní požadavky, zkušební metody

ČSN EN 1176 č. 1 až 11 Zařízení a povrch dětského hřiště + ČSN EN 1177 Povrch dětského hřiště tlumící náraz - Stanovení kritické výšky pádu

ČSN EN 1176 č. 1 až 11 Zařízení a povrch dětského hřiště + ČSN EN 1177 Povrch dětského hřiště tlumící náraz - Stanovení kritické výšky pádu

ČSN EN 1176-1 - Zařízení a povrch dětského hřiště - Část 1: Všeobecné bezpečnostní požadavky a zkušební metody

ČSN EN 1176-10 - Zařízení a povrch dětského hřiště - Část 10: Další specifické bezpečnostní požadavky a zkušební metody pro zcela ohrazená dětská zařízení

ČSN EN 1176-11 - Zařízení a povrch dětského hřiště - Část 11: Další specifické bezpečnostní požadavky a zkušební metody pro prostorové sítě

ČSN EN 1176-2 - Zařízení a povrch dětského hřiště - Část 2: Další specifické bezpečnostní požadavky a zkušební metody pro houpačky

ČSN EN 1176-3 - Zařízení a povrch dětského hřiště - Část 3: Další specifické bezpečnostní požadavky a zkušební metody pro skluzavky

ČSN EN 1176-4 - Zařízení a povrch dětského hřiště - Část 4: Další specifické bezpečnostní požadavky a zkušební metody pro lanovky

ČSN EN 1176-5 - Zařízení a povrch dětského hřiště - Část 5: Další specifické bezpečnostní požadavky a zkušební metody pro kolotoče

ČSN EN 1176-6 - Zařízení a povrch dětského hřiště - Část 6: Další specifické bezpečnostní požadavky a zkušební metody pro kolébačky

ČSN EN 1176-7 - Zařízení a povrch dětského hřiště - Část 7: Pokyny pro zřizování, kontrolu, údržbu a provoz

ČSN EN 1177 - Povrch dětského hřiště tlumící náraz - Stanovení kritické výšky pádu

ČSN EN 15312 - Víceúčelové sportovní zařízení s volným přístupem - Funkční a bezpečnostní požadavky, zkušební metody

ČSN Třída 8390 - Sadovnictví a krajinářství

ČSN 83 9001 (839001)

Sadovnictví a krajinářství - Terminologie - Základní odborné termíny a definice

ČSN 83 9011 (839011)

Technologie vegetačních úprav v krajině - Práce s půdou

ČSN 83 9021 (839021)

Technologie vegetačních úprav v krajině - Rostliny a jejich výsadba

ČSN 83 9031 (839031)

Technologie vegetačních úprav v krajině - Travníky a jejich zakládání

ČSN 83 9041 (839041)

Technologie vegetačních úprav v krajině - Technicko-biologické způsoby stabilizace terénu - Stabilizace výsevy, výsadbami, konstrukcemi ze živých a neživých materiálů a stavebních prvků, kombinované konstrukce

ČSN 83 9051 (839051)

Technologie vegetačních úprav v krajině - Rozvojová a udržovací péče o vegetační plochy

ČSN 83 9061 (839061)

Technologie vegetačních úprav v krajině - Ochrana stromů, porostů a vegetačních ploch při stavebních pracích

Seznam poddodavatelů :

Gartensta plus s.r.o.

Nepovolená 1320,Dubeč, Praha 10,107 00