

EVIDENČNÍ LIST ZMĚNY STAVBY

Název a registrační číslo stavby:

Revitalizace veřejného prostranství parku Stromovka

Číslo změny stavby:

07

Číslo smlouvy o dílo: 57/OUR/25 ze dne 12. 2. 2025

Objednatel/investor: Statutární město Havířov, Svornosti 86/2, 736 01 Havířov - město

Zhotovitel: STRABAG a.s., Kačírkova 982/4, Jinonice, 158 00 Praha 5

Projektant/ autorský dozor: PROJEKTSTUDIO EUCZ, s.r.o., Opavská 6230/29a, 708 00 Ostrava

Technický dozor objednatele/investora: VYSPLAN s.r.o., 8. března 4812/2a, 586 01 Jihlava

Přílohy:

VCP07 - Rekultivace terénu podél trasy ke kostelu

Počet paré:

5

Rozdělovník:

2x Objednatel
1x Zhotovitel
1x Projektant (autorský dozor)
1x Technický dozor investora

Popis a zdůvodnění změny:

Na základě zjištění aktuálního stavu bude nutno podél trasy ke kostelu provést terénní úpravy ve formě přerovnání hromad v rovině, vysvahování stávajícího terénu nad i pod násypem a následně bude potřeba rozprostřít ornici v tl. 25 až 30 cm. Vysoký svah bude dosypán ornici stupňovitě, aby bylo zamezeno sesunutí. Nízké svahy budou navazovat na stávající terén, který bude také přizpůsoben.

Celková cena bez DPH	Cena za méněpráce bez DPH	Cena za vícepráce bez DPH	Cena SO včetně ZL celkem bez DPH
21 478 455,73	0,00	337 119,50	21 815 575,23

Vyjádření projektanta (autorského dozoru):

AD s výše uvedenou změnou souhlasí.

Vyjádření technického dozoru investora:

TDI s výše uvedenou změnou souhlasí.

Časový vliv na plnění SoD:

NE

Finanční vliv:

ANO

Celková cena bez DPH	Cena za méněpráce bez DPH	Cena za vícepráce bez DPH	Procentuální podíl méně/víceprací k celkové ceně bez DPH	Cena včetně ZL celkem bez DPH (21%)
21 478 455,73 Kč	0,00 Kč	337 119,50 Kč	1,57%	21 815 575,23 Kč
				Cena ZL celkem s DPH (21%)
				26 396 846,03 Kč

Vyjádření - souhlasím se změnou:

Objednatel:	Jméno	Ing. Dagmar Čtvrtníčková	datum	podpis
Technický dozor investora:	Jméno	Ing. Radim Kytnar	datum	podpis Ing. Radim Kytnar
Projektant (autorský dozor):	Jméno	Ing. Arch. Eliška Kalíšková	datum 30.6.2025	podpis
Zhotovitel:	Jméno	Ing. Radomír Koloničný	datum 24.6.2025	podpis

Podpsal Ing. Radim Kytnar
Datum: 2025.07.03 09:12:43
+02'00'

Vícepráce

Stavba: Revitalizace veřejného prostranství parku Stromovka
Objekt: Revitalizace veřejného prostranství parku Stromovka, Havířov
Část:

JKSO:

Objednatel: Revitalizace veřejného prostranství parku Stromovka
Zhotovitel: STRABAG a.s.
Datum: 10.04.2025

STRABAG

P.Č.	TV	KCN	Kód položky	Popis	MJ	Množství celkem	Cena jednotková	Cena celkem	Sazba DPH
1	2	3	4	5	6	7	8	9	10

SO 03 a - Rekultivace terénu podél trasy ke kostelu

1 Zemní práce

337 119,50

337 119,50

1			182351135	Rozproštění ornice pl přes 500 m2 ve svahu přes 1:5 tl vrstvy přes 250 do 300 mm strojně	m2	1 520,000	65,50	99 560,00	21,0
2			181351105	Rozproštění ornice tl vrstvy přes 250 do 300 mm pl přes 100 do 500 m2 v rovině nebo ve svahu do 1:5 strojně	m2	495,000	98,90	48 955,50	21,0
3			167151101	Nakládání výkopku z hornin třídy těžitelnosti I skupiny 1 až 3 do 100 m3	m3	604,500	167,00	100 951,50	21,0
4			162551108	Vodorovné přemístění přes 2 500 do 3000 m výkopku/sypání z horniny třídy těžitelnosti I skupiny 1 až 3	m3	604,500	145,00	87 652,50	21,0

Výpočty:

Svah

dl.	š.	plocha
práva strana od vrchu dolů		
70	4,5	315
65	6	390
70	4	280

levá strana od vrchu dolů


35	3	105
rovina		
45	3	135
20	2,5	50
70	3,5	245
		1520

Rovina

jen na levé straně nahoře u kostela

dl.	š.	plocha
45	11	495
		495

337 119,50

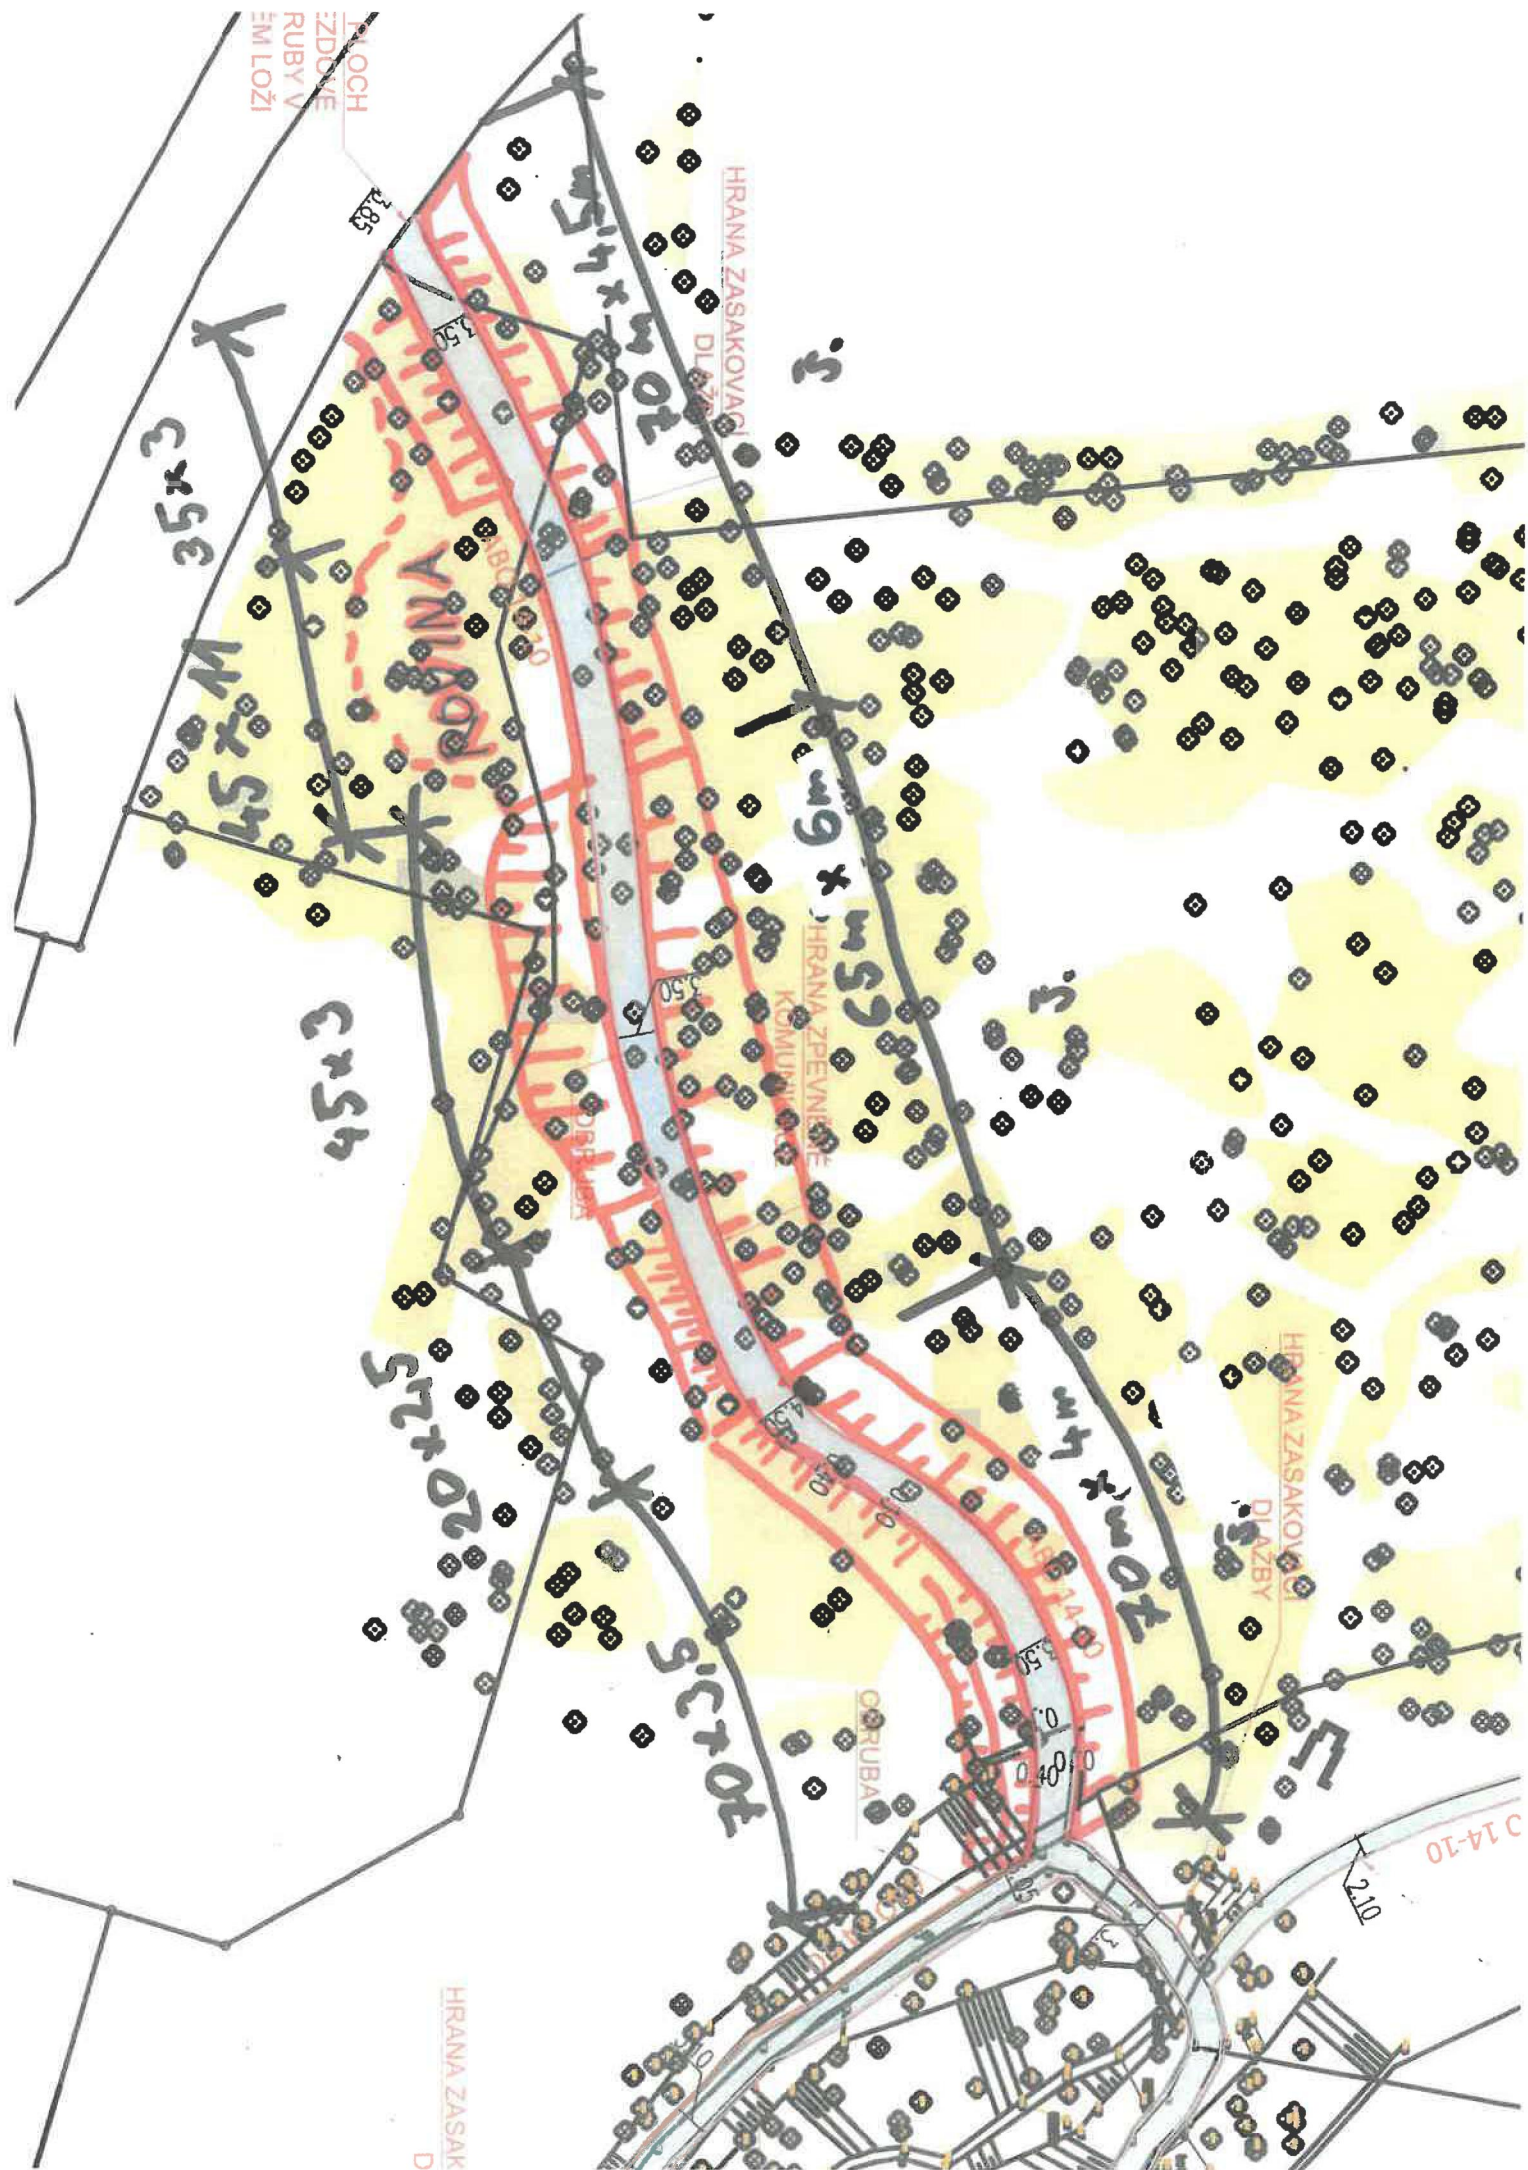

EVIDENČNÍ LIST ZMĚNY STAVBY

Název a registrační číslo stavby:

Revitalizace veřejného prostranství parku Stromovka

Číslo změny stavby:

08

Číslo smlouvy o dílo: 57/OUR/25 ze dne 12. 2. 2025

Objednatel/investor: Statutární město Havířov, Svornosti 86/2, 736 01 Havířov - město

Zhotovitel: STRABAG a.s., Kačírkova 982/4, Jinonice, 158 00 Praha 5

Projektant/ autorský dozor: PROJEKTSTUDIO EUCZ, s.r.o., Opavská 6230/29a, 708 00 Ostrava

Technický dozor objednatele/investora: VYSPLAN s.r.o., 8. března 4812/2a, 586 01 Jihlava

Přílohy:

VCP08 - Drenáže

Počet paré:

5

2x

1x

1x

1x

Rozdělovník:

Objednatel

Zhotovitel

Projektant (autorský dozor)

Technický dozor investora

Popis a zdůvodnění změny:

Na základě zjištění aktuálního stavu bude nutno podél trasy pod garážemi zřídit drenáž příčnou i podélnou, která zachytí a převede spodní vodu vyvěrající pod svahem.

Příčná drenážka DN 150.

Podélná drenážka DN100.

Celková cena bez DPH	Cena za méněpráce bez DPH	Cena za vícepráce bez DPH	Cena SO včetně ZL celkem bez DPH
21 478 455,73	0,00	84 387,86	21 562 843,59

Vyjádření projektanta (autorského dozoru):

AD s výše uvedenou změnou souhlasí.

Vyjádření technického dozoru investora:

TDI s výše uvedenou změnou souhlasí.

Časový vliv na plnění SoD:

NE

Finanční vliv:

ANO

Celková cena bez DPH	Cena za méněpráce bez DPH	Cena za vícepráce bez DPH	Procentuální podíl méně/víceprací k celkové ceně bez DPH	Cena včetně ZL celkem bez DPH (21%)
21 478 455,73 Kč	0,00 Kč	84 387,86 Kč	0,39%	21 562 843,59 Kč
				Cena ZL celkem s DPH (21%)
				26 091 040,74 Kč

Vyjádření - souhlasím se změnou:

Objednatel:	Jméno	Ing. Dagmar Čtvrtníčková	datum	podpis
Technický dozor investora:	Jméno	Ing. Radim Kytnar	datum	podpis
Projektant (autorský dozor):	Jméno	Ing. Arch. Eliška Kališková	datum	podpis
Zhotovitel:	Jméno	Ing. Radomír Koloničný	datum	podpis

Ing. Radim Kytnar
Podpsal Ing. Radim Kytnar
Datum: 2025.07.03 09:12:55
+02'00'

Vícepráce

Stavba: Revitalizace veřejného prostranství parku Stromovka
 Objekt: Revitalizace veřejného prostranství parku Stromovka, Havířov
 Část:
 JKSO:

Objednatel: Revitalizace veřejného prostranství parku Stromovka
 Zhotovitel: STRABAG a.s.
 Datum: 10.04.2025



P.Č.	TV	KCN	Kód položky	Popis	MJ	Množství celkem	Cena jednotková	Cena celkem	Sazba DPH
1	2	3	4	5	6	7	8	9	10

SO 03 b - Návrhové úpravy účelových komunikací - odvodnění drenáže

1 Zemní práce

1			132251101	Hloubení rýh nezapažených š do 800 mm v homině třídy těžitelnosti I skupiny 3 objem do 20 m3 strojné	m3	15,300	1 100,00	16 830,00	21,0
2			162751117 - URS	Vodorovné přemístění výkopku nebo sypaniny po suchu na obvyklém dopravním prostředku, bez naložení výkopku, avšak se složením bez rozmnutí z hominy třídy těžitelnosti I skupiny 1 až 3 na vzdálenost přes 9 000 do 10 000 m	m3	15,300	302,00	4 620,60	21,0
3			997221873 - SOD	Poplatek za uložení na recyklační skládce (skládkové) stavebního odpadu zeminy a kamení zaříděného do Katalogu odpadů pod kódem 17 05 04	t	30,600	11,10	339,66	21,0

2 Zakládání

4			211561111	Výpiň odvodňovacích žeber nebo trativodů kamenivem hrubým drceným frakce 4 až 16 mm	m3	11,000	1 640,00	18 040,00	21,0
5			211971110	Zřízení opláštění žeber nebo trativodů geotextilií v rýze nebo zářezu sklonu do 1:2	m2	82,000	36,80	3 017,60	21,0
6			212752101	Trativod z drenážních trubek korugovaných PE-HD SN 4 perforace 360° včetně lože otevřený výkop DN 100 pro liniové stavby	m	40,000	398,00	15 920,00	21,0
7			212752402	Trativod z drenážních trubek korugovaných PE-HD SN 8 perforace 360° včetně lože otevřený výkop DN 150 pro liniové stavby	m	42,000	610,00	25 620,00	21,0

Celkem

84 387,86

84 387,86

21 790,26

EVIDENČNÍ LIST ZMĚNY STAVBY

Název a registrační číslo stavby:

Revitalizace veřejného prostranství parku Stromovka

Číslo změny stavby:

09

Číslo smlouvy o dílo: 57/OÚR/25 ze dne 12. 2. 2025

Objednatel/investor: Statutární město Havířov, Svornosti 86/2, 736 01 Havířov - město

Zhotovitel: STRABAG a.s., Kačírkova 982/4, Jinonice, 158 00 Praha 5

Projektant/ autorský dozor: PROJEKTSTUDIO EUCZ, s.r.o., Opavská 6230/29a, 708 00 Ostrava

Technický dozor objednatele/investora: VYSPLAN s.r.o., 8. března 4812/2a, 586 01 Jihlava

Přílohy:

MP09 - Veřejné osvětlení a PODA

Počet paré:

5

Rozdělovník:

2x Objednatel
1x Zhotovitel
1x Projektant (autorský dozor)
1x Technický dozor investora

Popis a zdůvodnění změny:

VCP

Na základě zjištění aktuálního stavu a sjednocení použitých materiálů a designu budou použity kónické stožáry místo stupňovitých.

Na základě zjištění aktuálního stavu bylo nutno provádět čerpání spodní vody z výkopů pro kabelovou trasu a stožáry VO. Hladina spodní vody v blízkosti podmačených ploch je na úrovni 20 cm pod terénem.

MP

Na základě požadavku majetkového správce bude použito hliníkové kabelové vedení místo měděného.

Rozvaděče budou v případě potřeby provedeny v rámci druhé etapy.

Přeložka kabelového vedení PODA nebude realizována. V rámci druhé etapy bude zajištěn přístup k trase kabelového vedení. Zemní val bude posunut.

Oddíl "IO 01a - Výměna kabelové trasy" nebude realizován z důvodu vyhovujícího stávajícího stavu, kdy kabelové vedení je v hliníku. Bude využita pouze položka revize.

Celková cena bez DPH	Cena za méněpráce bez DPH	Cena za vícepráce bez DPH	Cena SO včetně ZL celkem bez DPH
21 478 455,73	-604 062,30	214 440,00	21 088 833,43

Vyřázení projektanta (autorského dozoru):

AD s výše uvedenou změnou souhlasí.

Vyřázení technického dozoru investora:

TDI s výše uvedenou změnou souhlasí.

Časový vliv na plnění SoD:

NE

Finanční vliv:

ANO

Celková cena bez DPH	Cena za méněpráce bez DPH	Cena za vícepráce bez DPH	Procentuální podíl méně/víceprací k celkové ceně bez DPH	Cena včetně ZL celkem bez DPH (21%)
21 478 455,73 Kč	-604 062,30 Kč	214 440,00 Kč	-1,81%	21 088 833,43 Kč
				Cena ZL celkem s DPH (21%)
				25 517 488,45 Kč

Vyřázení - souhlasím se změnou:

Objednatel:	Jméno	Ing. Dagmar Čtvrtníčková	datum	podpis
Technický dozor investora:	Jméno	Ing. Radim Kytnar	datum	podpis
Projektant (autorský dozor):	Jméno	Ing. Arch. Eliška Kalíšková	datum 30. 6. 2025	podpis
Zhotovitel:	Jméno	Ing. Radomír Koloničný	datum 24.6.2025	podpis

Ing. Radim Kytnar

Podpsal Ing. Radim Kytnar
Datum: 2025.07.03
09:11:03 +02'00'



Nabídkový rozpočet - soupis prací

Objednatel: Statutární město Havířov Zhotovitel: STRABAG a.s.

ČP		Kód položky	Název položky/popis	MJ	Množství	JC [CZK]	CC [CZK]	Příplatek za stožár	Příplatek celkem	VCP stožáry + čerpání vody	MP za hliník	MP výměna KT a PODA	MP celkem (hliník, KT, PODA, rozvaděš)
Celkem [CZK]													
2.	10.01a	Uzemňovací - KT					345 786,00						-604 062,30
2.1.	Pol2	D1 Trubky PVC pevné hrdlové		m	471 000	45,10	21 242,10						
2.2.	Pol3	D2 Kabelové soubory		m	471 000	217,30	102 348,30						
2.3.	Pol4	Ruční výkopový 35/90cm, hornina 4		m	411 000	268,20	109 408,20						
2.3.1.	Pol5	Zřiz. lože, kryt dle 35cm podél, šifrkopísek 5cm		m	411 000	118,50	49 705,50						
2.3.2.	Pol6	Zakrytí výstraž. folii šíř. 33cm		m	411 000	19,90	8 194,90						
2.3.3.	Pol7	Ruční zához řh. 35/60cm, hornina 4		m	411 000	107,20	44 059,20						
2.4.	Pol8	D4 Ostění		m	411 000	13,69	5 591,60						
2.4.1.	Pol9	Koordinace a spolupráce s jinými profesemi		hod	6,000	395,00							
2.4.2.	Pol9	Provedení vých. elektronizace, vyprac. reviz. zprávy		hod	12,000	564,30	6 771,60						
2.4.3.	Pol10	HZS		hod	10,000	395,00							
4.	10.01b	Seznam čar - KT					87 580,30						
4.2.	Pol3	D2 Kabelové soubory		m	311 000	217,30	67 580,30						
4.2.3.	Pol20	Elektroměrový rozvaděč, kompaktní plif. 3F do 80A, včetně výkopu a osazení		kpl	1,000	11 784,00							
6.	10.01c	Seznam čar - SV					52 565,40						
6.1.	Pol27	D1 Svítidla včetně zdrojů		ks	9,000	5 840,60	52 565,40						
6.1.2.	Pol27	Velikost stupňovitý stožár veřejného osvětlení 5m - oboustranný žárový žíněk		ks	9,000	5 840,60	52 565,40						
7.	10.01d	Seznam čar - KT					331 165,20						
7.2.	Pol3	D2 Kabelové soubory		m	1 524 000	217,30	331 165,20						
7.2.2.	Pol3	CYKY 4x16		m	1 524 000	217,30	331 165,20						
7.4.	Pol31	D4 Ostění		kpl	1,000	23 194,90							
7.4.1.	Pol31	Rozvaděč RV1, kompaktní plif. včetně výkopu a osazení		kpl	1,000	23 194,90							
7.4.2.	Pol32	Rozvaděč RV2, kompaktní plif. včetně výkopu a osazení		kpl	1,000	23 194,90							
9.	10.01e	Seznam čar - SV					256 988,40						
9.1.	Pol27	D1 Svítidla včetně zdrojů		ks	44,000	5 840,60	256 988,40						
9.1.2.	Pol27	Velikost stupňovitý stožár veřejného osvětlení 5m - oboustranný žárový žíněk		ks	44,000	5 840,60	256 988,40						
10.	10.01f	Seznam čar - KT					61 686,30						
10.1.	Pol35	D1 Trubky PVC pevné hrdlové		m	368 000	95,90	35 281,20						
10.1.1.	Pol35	TR-HDPE 40/33 MOURA		m	368 000	95,90	35 281,20						
10.2.	Pol36	D2 Ostění		ks	2,000	2 821,50	5 643,00						
10.2.1.	Pol36	Kabelová spojka dle upřesnění kabeláže PODA a.s.		ks	2,000	2 821,50	5 643,00						
10.2.2.	Pol37	Kabel dle upřesnění PODA a.s.		m	93,000	118,50	11 020,50						
10.2.3.	Pol38	Koordinace a spolupráce s jinými profesemi		hod	4,000	395,00							
10.2.4.	Pol38	Kontrolní měření, zkoušky		hod	6,000	1 128,60	6 771,60						
10.2.5.	Pol10	HZS		hod	4,000	395,00							
24.5.	Čerpání vody viz. zápis v SD			hod	4,000								
25.4.	Čerpání vody viz. zápis v SD			hod	4,000								
26.4.	Čerpání vody viz. zápis v SD			hod	4,000								
30.4.	Čerpání vody viz. zápis v SD			hod	4,000								
5.5.	Čerpání vody viz. zápis v SD			hod	5,000								
6.5.	Čerpání vody viz. zápis v SD			hod	2,000								
7.5.	Čerpání vody viz. zápis v SD			hod	2,000								
13.5.	Čerpání vody viz. zápis v SD			hod	2,000								
14.5.	Čerpání vody viz. zápis v SD			hod	2,000								
18.5.	Čerpání vody viz. zápis v SD			hod	2,000								
19.5.	Čerpání vody viz. zápis v SD			hod	4,000								
20.5.	Čerpání vody viz. zápis v SD			hod	4,000								
22.5.	Čerpání vody viz. zápis v SD			hod	3,000								
23.5.	Čerpání vody viz. zápis v SD			hod	4,000								
26.5.	Čerpání vody viz. zápis v SD			hod	5,000								
27.5.	Čerpání vody viz. zápis v SD			hod	5,000								
28.5.	Čerpání vody viz. zápis v SD			hod	10,000								
29.5.	Čerpání vody viz. zápis v SD			hod	4,000								
5.6.	Čerpání vody viz. zápis v SD			hod	2,000								
6.6.	Čerpání vody viz. zápis v SD			hod	6,000								
6.6.	Čerpání vody viz. zápis v SD			hod	2,000								
6.6.	Čerpání vody viz. zápis v SD			hod	2,000								
9.6.	Čerpání vody viz. zápis v SD			hod	2,000								
Celkem													33 180,00

EVIDENČNÍ LIST ZMĚNY STAVBY

Název a registrační číslo stavby:

Revitalizace veřejného prostranství parku Stromovka

Číslo změny stavby:

10

Číslo smlouvy o dílo: 57/OUR/25 ze dne 12. 2. 2025

Objednatel/investor: Statutární město Havířov, Svornosti 86/2, 736 01 Havířov - město

Zhotovitel: STRABAG a.s., Kačírkova 982/4, Jinonice, 158 00 Praha 5

Projektant/ autorský dozor: PROJEKTSTUDIO EUCZ, s.r.o., Opavská 6230/29a, 708 00 Ostrava

Technický dozor objednatele/investora: VYSPLAN s.r.o., 8. března 4812/2a, 586 01 Jihlava

Přílohy:

VCP10 - Sanace podloží hlavní trasy

Počet paré:

5

Rozdělovník:

2x Objednatel
1x Zhotovitel
1x Projektant (autorský dozor)
1x Technický dozor investora

Popis a zdůvodnění změny:

Na základě zjištění aktuálního stavu bude nutno v blízkosti močálů a potoků sanovat neúnosné podloží v tl. 0,5 m. Sanace tl. 0,3 m není dostačující. Neúnosná místa se budou také nacházet v ploše komunikace, kde je původně betonový podklad. Stávající neúnosná jílovitá zemina bude odvezena na skládku. Následně bude položena geotextilie a rozprostřena sanační vrstva z kameniva fr. 60/300. Hutnění bude probíhat vibračním válcem.

Celková cena bez DPH	Cena za méněpráce bez DPH	Cena za vícepráce bez DPH	Cena SO včetně ZL celkem bez DPH
21 478 455,73	0,00	177 646,75	21 656 102,48

Vyjádření projektanta (autorského dozoru):

AD s výše uvedenou změnou souhlasí.

Vyjádření technického dozoru investora:

TDI s výše uvedenou změnou souhlasí.

Časový vliv na plnění SoD:

NE

Finanční vliv:

ANO

Celková cena bez DPH	Cena za méněpráce bez DPH	Cena za vícepráce bez DPH	Procentuální podíl méně/víceprací k celkové ceně bez DPH	Cena včetně ZL celkem bez DPH (21%)
21 478 455,73 Kč	0,00 Kč	177 646,75 Kč	0,83%	21 656 102,48 Kč
				Cena ZL celkem s DPH (21%)
				26 203 884,00 Kč

Vyjádření - souhlasím se změnou:

Objednatel:	Jméno Ing. Dagmar Čtvrtníčková	datum	podpis
Technický dozor investora:	Jméno Ing. Radim Kytnar	datum	podpis Ing. Radim Kytnar
Projektant (autorský dozor):	Jméno Ing. Arch. Eliška Kalíšková	datum 30.6.2025	podpis
Zhotovitel:	Jméno Ing. Radomír Koloničný	datum 24.6.2025	podpis

Podpsal Ing. Radim Kytnar
Datum: 2025.07.03 09:11:24
+02'00'

Vícepráce

Stavba: Revitalizace veřejného prostranství parku Stromovka
Objekt: Revitalizace veřejného prostranství parku Stromovka, Havířov
Část:
JKSO:

Objednatel: Revitalizace veřejného prostranství parku Stromovka
Zhotovitel: STRABAG a.s.
Datum: 10.04.2025



P.Č.	TV	KCN	Kód položky	Popis	MJ	Množství celkem	Cena jednotková	Cena celkem	Sazba DPH
1	2	3	4	5	6	7	8	9	10

SO 03 a - Návrhové úpravy účelových komunikací - SANACE 2
1 Zemní práce


1			122251101 - SOD	Odkopávky a prokopávky nezapažené v hornině třídy těžitelnosti I skupiny 3 objem do 20 m3 strojně	m3	0,500	429,30	214,65	21,0
2			162751117 - URS	Vodorovné přemístění výkopku nebo sypaniny po suchu na obvyklém dopravním prostředku, bez naložení výkopku, avšak se složením bez rozhrnutí z horniny třídy těžitelnosti I skupiny 1 až 3 na vzdálenost přes 9 000 do 10 000 m	m3	0,500	302,00	151,00	21,0
3			181951112 - SOD	Úprava pláňe v hornině třídy těžitelnosti I skupiny 1 až 3 se zhuštěním strojně	m2	1,000	21,30	21,30	21,0
4			997221873 - SOD	Poplatek za uložení na recyklační skládce (skládkové) stavebního odpadu zeminy a kamení zatříděného do Katalogu odpadů pod kódem 17 05 04	t	1,000	11,10	11,10	21,0
2. Zakládání									73,10

5			919726122 - URS	Geotextilie pro ochranu, separaci a filtraci netkaná nemá hm přes 200 do 300 g/m2	m2	1,000	73,10	73,10	21,0
---	--	--	-----------------	---	----	-------	-------	-------	------

5. Komunikace

6			564671011 - URS	Podklad z kameniva hrubého dreného vel. 63-125 mm, s rozprostřením a zhuštěním plochy jednotlivě do 100 m2, po zhuštění tl. 250 mm	m2	2,000	377,00	754,00	21,0
Celkem cena za 1 m2									1 225,15

Plocha celkem dle přehledné tabulky = 38 + 30 + 77 = 145 m2				145,00	m2
Cena celkem				177 646,75	Kč

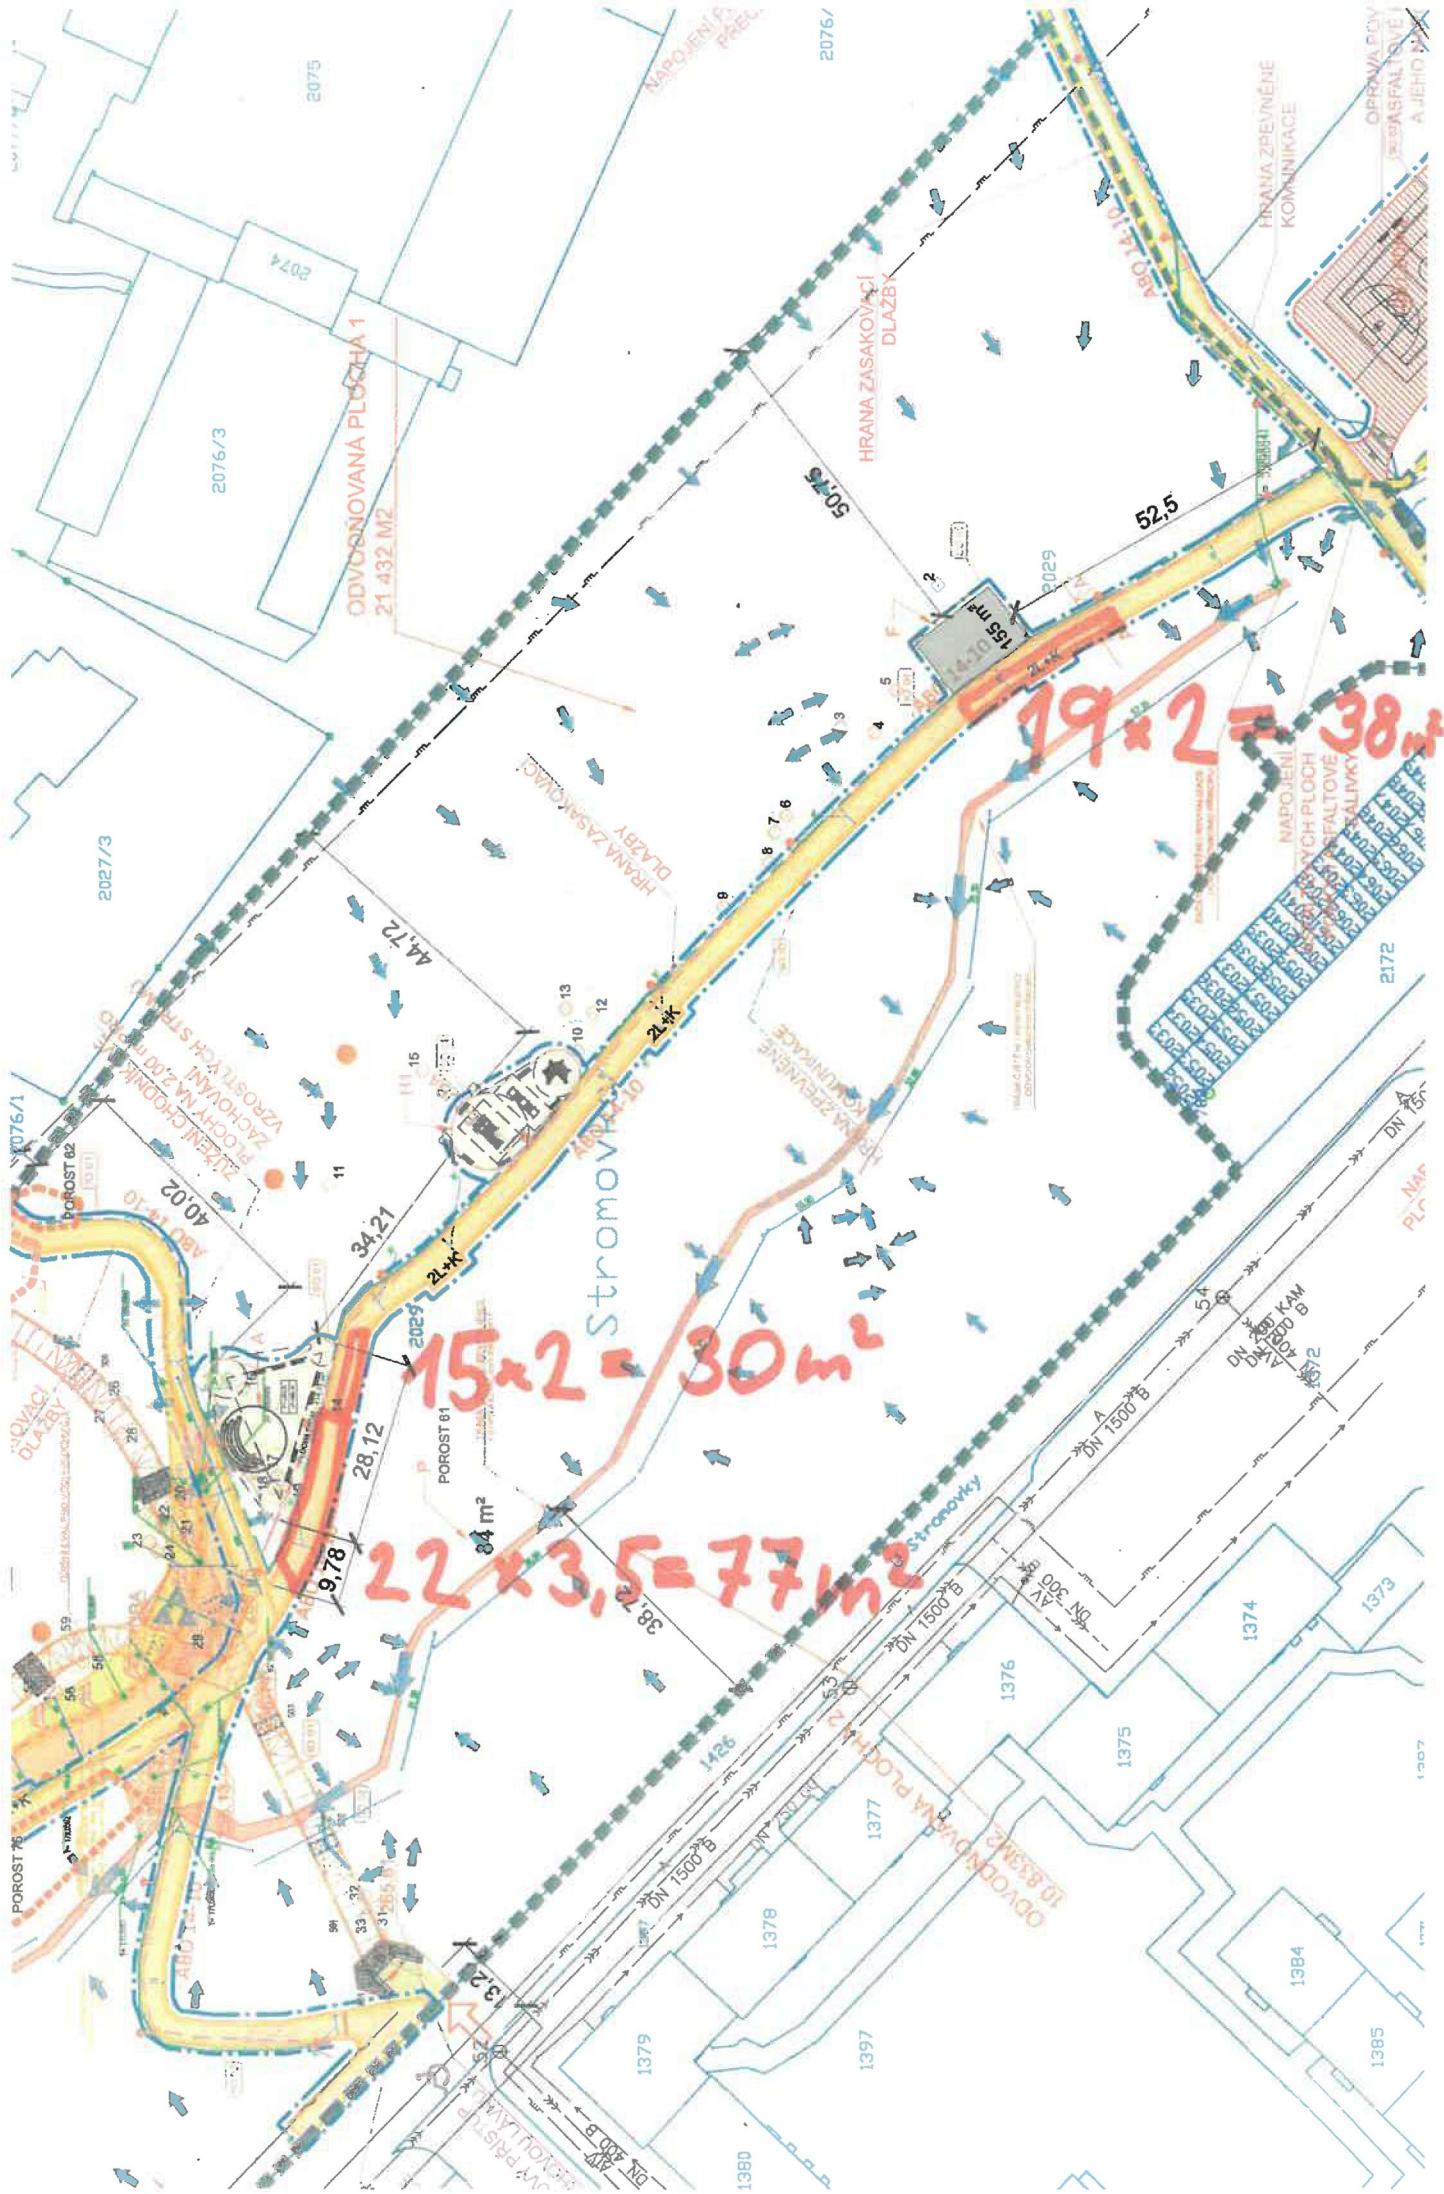

EVIDENČNÍ LIST ZMĚNY STAVBY

Název a registrační číslo stavby: Revitalizace veřejného prostranství parku Stromovka	Číslo změny stavby: 11
---	----------------------------------

Číslo smlouvy o dílo: **57/OUR/25** ze dne **12. 2. 2025**
 Objednatel/investor: **Statutární město Havířov, Svornosti 86/2, 736 01 Havířov - město**
 Zhotovitel: **STRABAG a.s., Kačírkova 982/4, Jinonice, 158 00 Praha 5**
 Projektant/ autorský dozor: **PROJEKTSTUDIO EUCZ, s.r.o., Opavská 6230/29a, 708 00 Ostrava**
 Technický dozor objednatele/investora: **VYSPLAN s.r.o., 8. března 4812/2a, 586 01 Jihlava**

Přílohy: MP11 - Kácení	Počet paré: 5 2x 1x 1x 1x	Rozdělovník: Objednatel Zhotovitel Projektant (autorský dozor) Technický dozor investora
--------------------------------------	---	--

Popis a zdůvodnění změny:
VCP
 Na základě pochůzky s dendrologem bylo doporučeno z důvodu zajištění bezpečnosti pokácet větší množství stromů. Tyto stromy musí být pokáceny a jejich kořeny odstraněny.
 V rámci rekultivace plochy vedle trasy ke kostelu bude potřeba odstranit nevhodné dřeviny a keře, včetně náletových stromů.
 Sesazovací řez pro vrby bude potřeba provést ve výšce 4m nad terénem, což vyžaduje odborné kácení lezení.

MP
 Vodorovné přemístění kmenů stromů nebude prováděno v kilometrech, ale pouze v rámci několika metrů.
 Asanace bylinných porostů nebude realizována. Práce budou přesunuty do 2. etapy.

Celková cena bez DPH	Cena za méněpráce bez DPH	Cena za vícepráce bez DPH	Cena ŠO včetně ZL celkem bez DPH
21 478 455,73	-268 393,50	254 453,60	21 464 515,83

Vyjádření projektanta (autorského dozoru):
 AD s výše uvedenou změnou souhlasí.
Vyjádření technického dozoru investora:
 TDI s výše uvedenou změnou souhlasí.

Časový vliv na plnění SoD: **NE**
 Finanční vliv: **ANO**

Celková cena bez DPH	Cena za méněpráce bez DPH	Cena za vícepráce bez DPH	Procentuální podíl méně/víceprací k celkové ceně bez DPH	Cena včetně ZL celkem bez DPH (21%)
21 478 455,73 Kč	-268 393,50 Kč	254 453,60 Kč	-0,06%	21 464 515,83 Kč
				Cena ZL celkem s DPH (21%)
				25 972 064,15 Kč

Vyjádření - souhlasím se změnou:

Objednatel:	Jméno Ing. Dagmar Čtvrtníčková	datum	podpis
Technický dozor investora:	Jméno Ing. Radim Kytnar	datum	podpis Ing. Radim Kytnar
Projektant (autorský dozor):	Jméno Ing. Arch. Eliška Kalíšková	datum 30. 6. 2025	podpis
Zhotovitel:	Jméno Ing. Radomír Koloničný	datum 25. 6. 2025	podpis

Podpsal Ing. Radim Kytnar
 Datum: 2025.07.03 09:11:38
 +02'00'

ČP	Kód položky	Název položky/popis	SOD	MJ	Množství VCP	MJ	JC [CZK]	Cena VCP	Množství MP	JC [CZK]	Cena MP
12.1.	12.1.1.	SO 06 - Různých sadové úpravy						354 453,60			268 393,50
12.1.1.	12.1.1.1	111 1 Kácení dřevin na parc. 2029 a 1616						70 349,50			18 705,50
12.1.1.	12.1.1.1.1	Směrové kácení stromů s rozřezáním a odvětvěním D kmenů přes 100 do 200 mm	50,000	kus	4,000		1 128,60				
12.1.1.	12.1.1.1.2	Směrové kácení stromů s rozřezáním a odvětvěním D kmenů přes 200 do 300 mm	20,000	kus	15,000		1 881,00				
12.1.3.	12.1.3.1	Směrové kácení stromů s rozřezáním a odvětvěním D kmenů přes 300 do 400 mm	8,000	kus	12,000		2 633,40				
12.1.3.	12.1.3.1.1	Směrové kácení stromů s rozřezáním a odvětvěním D kmenů přes 600 do 700 mm	2,000	kus	1,000		6 019,30				
12.1.16.	12.1.16.1	Vodorovné přemístění kmenů stromů listnatých do 1 km D kmenů přes 100 do 300 mm	70,000	kus					70,000	112,90	7 903,00
12.1.17.	12.1.17.1	Příplatek k vodorovnému přemístění kmenů stromů listnatých D kmenů přes 100 do 300 mm ZKD 1 km	200,000	kus					200,000	0,90	180,00
12.1.18.	12.1.18.1	Vodorovné přemístění kmenů stromů listnatých do 1 km D kmenů přes 300 do 500 mm	27,000	kus					27,000	206,90	5 586,30
12.1.19.	12.1.19.1	Příplatek k vodorovnému přemístění kmenů stromů listnatých D kmenů přes 300 do 500 mm ZKD 1 km	96,000	kus					96,000	0,90	77,40
12.1.20.	12.1.20.1	Vodorovné přemístění kmenů stromů listnatých do 1 km D kmenů přes 500 do 700 mm	14,000	kus					14,000	282,20	3 950,80
12.1.21.	12.1.21.1	Příplatek k vodorovnému přemístění kmenů stromů listnatých D kmenů přes 500 do 700 mm ZKD 1 km	44,000	kus					44,000	0,90	39,80
12.1.22.	12.1.22.1	Vodorovné přemístění kmenů stromů listnatých do 1 km D kmenů přes 700 do 900 mm	3,000	kus					3,000	319,80	959,40
12.1.23.	12.1.23.1	Příplatek k vodorovnému přemístění kmenů stromů listnatých D kmenů přes 700 do 900 mm ZKD 1 km	10,000	kus					10,000	0,90	9,00
12.2.	12.2.1.	111 2 Kácení dřevin na parc. 1546 a 1539/1						76 634,10			9 893,70
12.2.13.	12.2.13.1	Vodorovné přemístění kmenů stromů listnatých do 1 km D kmenů přes 100 do 300 mm	41,000	kus					41,000	112,90	4 628,90
12.2.14.	12.2.14.1	Příplatek k vodorovnému přemístění kmenů stromů listnatých D kmenů přes 100 do 300 mm ZKD 1 km	104,000	kus					104,000	0,90	147,80
12.2.15.	12.2.15.1	Vodorovné přemístění kmenů stromů listnatých do 1 km D kmenů přes 300 do 500 mm	10,000	kus					10,000	169,30	1 693,00
12.2.16.	12.2.16.1	Příplatek k vodorovnému přemístění kmenů stromů listnatých D kmenů přes 300 do 500 mm ZKD 1 km	32,000	kus					32,000	0,90	28,80
12.2.17.	12.2.17.1	Vodorovné přemístění kmenů stromů listnatých do 1 km D kmenů přes 500 do 700 mm	12,000	kus					12,000	282,20	3 388,40
12.2.18.	12.2.18.1	Příplatek k vodorovnému přemístění kmenů stromů listnatých D kmenů přes 500 do 700 mm ZKD 1 km	10,000	kus					10,000	0,90	9,00
12.2.19.	12.2.19.1	Odstanění pařezů D do 0,2 m v rovině a svahu do 1:5 s odklizením do 20 m a zasypáním jámy	20,000	kus	4,000		169,30	677,20			
12.2.20.	12.2.20.1	Odstanění pařezů D přes 0,2 do 0,3 m v rovině a svahu do 1:5 s odklizením do 20 m a zasypáním jámy	21,000	kus	15,000		263,30	3 949,50			
12.2.21.	12.2.21.1	Odstanění pařezů D přes 0,3 do 0,4 m v rovině a svahu do 1:5 s odklizením do 20 m a zasypáním jámy	6,000	kus	32,000		611,30	7 335,60			
12.2.24.	12.2.24.1	Odstanění pařezů D přes 0,6 do 0,7 m v rovině a svahu do 1:5 s odklizením do 20 m a zasypáním jámy	1,000	kus	1,000		2 633,40	2 633,40			
12.2.25.	12.2.25.1	Vodorovné přemístění pařezů do 1 km D přes 100 do 300 mm	41,000	kus	19,000		3 197,70	60 756,30			
12.2.26.	12.2.26.1	Příplatek k vodorovnému přemístění pařezů do 1 km D přes 300 do 500 mm	164,000	kus	76,000		0,90	68,40			
12.2.27.	12.2.27.1	Vodorovné přemístění pařezů do 1 km D přes 500 do 700 mm	10,000	kus	12,000		84,70	1 016,40			
12.2.28.	12.2.28.1	Příplatek k vodorovnému přemístění pařezů D přes 300 do 500 mm ZKD 1 km	40,000	kus	46,000		0,90	43,20			
12.2.29.	12.2.29.1	Vodorovné přemístění pařezů do 1 km D přes 500 do 700 mm	3,000	kus	1,000		150,50	150,50			
12.2.30.	12.2.30.1	Příplatek k vodorovnému přemístění pařezů D přes 500 do 700 mm ZKD 1 km	12,000	kus	4,000		0,90	3,60			
12.4.	12.4.1.	111 4 Asanace bylinných porostů									239 794,30
12.4.1.	12.4.1.1	Chemické odplevelení půdy před založením kultury přes 20m2 v rovině, 2x	6 890,000	m2					6 890,000	2,80	19 292,00
12.4.2.	12.4.2.1	Odstanění ruderálního porostu do 100 m2 naložení a odvoz do 20 km v rovině nebo svahu do 1:5	280,000	m2					280,000	6,80	1 914,00
12.4.3.	12.4.3.1	Odstanění ruderálního porostu přes 100 do 500 m2 naložení a odvoz do 20 km v rovině nebo svahu do 1:5	1 055,000	m2					1 055,000	6,80	6 963,00
12.4.4.	12.4.4.1	Odstanění ruderálního porostu přes 500 m2 naložení a odvoz do 20 km v rovině nebo svahu do 1:5	3 100,000	m2					2 100,000	6,80	13 860,00
12.4.5.	997221858	Poplatek za uložení na recyklační skládce (skládkové) odpadu z rostlinných pletiv kód odpadu 02 01 03	350,000	m3					350,000	517,30	181 055,00
12.4.6.	000000004	Pomocné a přídržné práce	45,000	hod					45,000	329,20	14 814,00
12.4.7.	12.4.7.1	Totální herbicid	4,200	l					4,200	451,50	1 896,30
		VCP						107 470,00			
		Sesazovací řez Vrby na pozemku 1546		ks	4,000		8 200,00	32 800,00			Vrby na pozemku 1546
111212355		Odstanění nevhodných dřevin přes 100 do 500 m2 v přes 1 m s odstaněním pařezů v rovině nebo svahu do 1:5		m2			91,20	18 240,00			Skládka
112151112		Směrové kácení stromů s rozřezáním a odvětvěním D kmenů přes 200 do 300 mm		kus	30,000		1 881,00	56 430,00			Skládka

EVIDENČNÍ LIST ZMĚNY STAVBY

Název a registrační číslo stavby: Revitalizace veřejného prostranství parku Stromovka	Číslo změny stavby: 12
--	-------------------------------

Číslo smlouvy o dílo: 57/OUR/25 ze dne 12. 2. 2025
Objednatel/investor: Statutární město Havířov, Svornosti 86/2, 736 01 Havířov - město
Zhotovitel: STRABAG a.s., Kačírkova 982/4, Jinonice, 158 00 Praha 5
Projektant/ autorský dozor: PROJEKTSTUDIO EUCZ, s.r.o., Opavská 6230/29a, 708 00 Ostrava
Technický dozor objednatele/investora: VYSPLAN s.r.o., 8. března 4812/2a, 586 01 Jihlava

Přílohy: MP12 - Změna výšky obruby	Počet paré: 5 2x 1x 1x 1x	Rozdělovník: Objednatel Zhotovitel Projektant (autorský dozor) Technický dozor investora
---	--	--

Popis a zdůvodnění změny:

MP - Na základě zjištění aktuálního stavu bude vhodné použít v trase ke kostelu a k Bořičance obruby výšky 20cm, za účelem snížení nivelety komunikace. Tloušťky konstrukčních vrstev komunikace budou zachovány.

Celková cena bez DPH	Cena za méněpráce bez DPH	Cena za vícepráce bez DPH	Cena SO včetně ZL celkem bez DPH
21 478 455,73	-6 118,92	0,00	21 472 336,81

Vyřádkování projektanta (autorského dozoru):
AD s výše uvedenou změnou souhlasí.
Vyřádkování technického dozoru investora:
TDI s výše uvedenou změnou souhlasí.

Časový vliv na plnění SoD: NE
Finanční vliv: ANO

Celková cena bez DPH	Cena za méněpráce bez DPH	Cena za vícepráce bez DPH	Procentuální podíl méně/víceprací k celkové ceně bez DPH	Cena včetně ZL celkem bez DPH (21%)
21 478 455,73 Kč	-6 118,92 Kč	0,00 Kč	-0,03%	21 472 336,81 Kč
				Cena ZL celkem s DPH (21%)
				25 981 527,54 Kč

Vyřádkování - souhlasím se změnou:

Objednatel:	Jméno Ing. Dagmar Čtvrtníčková	datum	podpis
Technický dozor investora:	Jméno Ing. Radim Kytnar	datum	podpis Ing. Radim Kytnar
Projektant (autorský dozor):	Jméno Ing. Arch. Eliška Kalíšková	datum 30.6.2025	podpis
Zhotovitel:	Jméno Ing. Radomír Koloničný	datum 25.6.2025	podpis

Podpis Ing. Radim Kytnar
Datum: 2025.07.03 09:11:51
+02'00"

Méněpráce

Stavba: Revitalizace veřejného prostranství parku Stromovka
Objekt: Revitalizace veřejného prostranství parku Stromovka, Havířov

Část:
JKSO:

Objednatel: Revitalizace veřejného prostranství parku Stromovka
Zhotovitel: STRABAG a.s.
Datum: 10.04.2025

STRABAG

P.Č.	TV	KCN	Kód položky	Popis	MJ	Množství celkem	Cena jednotková	Cena celkem	Sazba DPH
1	2	3	4	5	6	7	8	9	10

SO 03 - Návrhové úpravy účelových komunikací

-6 118,92

-6 118,92

1				ABO 18-10 chodníkový obrubník přírodní (výška obruby 20 cm)	m		84,19		
2				ABO 14-10 chodníkový obrubník přírodní (výška obruby 25 cm)	m		91,58		
3				Rozdíl ceny	m2	828,000	-7,39	-6 118,92	21,0

EVIDENČNÍ LIST ZMĚNY STAVBY

Název a registrační číslo stavby: Revitalizace veřejného prostranství parku Stromovka	Číslo změny stavby: 13
--	-------------------------------

Číslo smlouvy o dílo: 57/OUR/25 ze dne 12. 2. 2025
Objednatel/investor: Statutární město Havířov, Svornosti 86/2, 736 01 Havířov - město
Zhotovitel: STRABAG a.s., Kačírkova 982/4, Jinonice, 158 00 Praha 5
Projektant/ autorský dozor: PROJEKTSTUDIO EUCZ, s.r.o., Opavská 6230/29a, 708 00 Ostrava
Technický dozor objednatele/investora: VYSPLAN s.r.o., 8. března 4812/2a, 586 01 Jihlava

Přílohy: VCP13 - Uliční vpusti	Počet paré: 5 2x Objednatel 1x Zhotovitel 1x Projektant (autorský dozor) 1x Technický dozor investora	Rozdělovník:
---------------------------------------	--	--------------

Popis a zdůvodnění změny:

VCP - Stávající uliční vpusti jsou výškově v kolizi/rozpору s novou niveletou komunikace, z tohoto důvodu budou výškově upraveny pomocí podkladních prstýnků a skruží do výšky nivelety nové komunikace, současně dojde k pročištění vpustí a stávajících propustků.

Celková cena bez DPH	Cena za méněpráce bez DPH	Cena za vícepráce bez DPH	Cena SO včetně ZL celkem bez DPH
21 478 455,73	0,00	21 183,00	21 499 638,73

Vyjádření projektanta (autorského dozoru):
AD s výše uvedenou změnou souhlasí.

Vyjádření technického dozoru Investora:
TDI s výše uvedenou změnou souhlasí.

Časový vliv na plnění SoD: NE

Finanční vliv: ANO

Celková cena bez DPH	Cena za méněpráce bez DPH	Cena za vícepráce bez DPH	Procentuální podíl méně/víceprací k celkové ceně bez DPH	Cena včetně ZL celkem bez DPH (21%)
21 478 455,73 Kč	0,00 Kč	21 183,00 Kč	0,10%	21 499 638,73 Kč
				Cena ZL celkem s DPH (21%)
				26 014 562,86 Kč

Vyjádření - souhlasím se změnou:

Objednatel:	jméno Ing. Dagmar Čtvrtníčková	datum	podpis
Technický dozor investora:	jméno Ing. Radim Kytnar	datum	podpis Ing. Radim Kytnar
Projektant (autorský dozor):	jméno Ing. Arch. Eliška Kalíšková	datum 30.6.2025	podpis
Zhotovitel:	jméno Ing. Radomír Koloničný	datum 26.6.2025	podpis

Podpis Ing. Radim Kytnar
Datum: 2025.07.03 09:12:03
+02'00'

ROZPOČET

Stavba: Revitalizace veřejného prostranství parku Stromovka
Objekt: Revitalizace veřejného prostranství parku Stromovka, Havířov
Část:
JKSO:
Objednatel: Revitalizace veřejného prostranství parku Stromovka
Zhotovitel: STRABAG a.s.
Datum: 19.06.2025



P.Č.	TV	KCN	Kód položky	Popis	M.J	tv	Cena jednotková	Cena celkem	Sazba DPH
1	2	3	4	5	6	7	8	9	10

SO 03 b - Návrhové úpravy účelových komunikací - Uliční vpusti Trubní vedení

1			899133211	Výměna (výšková úprava) vřetkové mříže uliční vpusti na betonové skruži s použitím betonových vyrovnávacích prvků	kus	3,000	6 610,00	19 830,00	21,0
2			721910941	Pročištění dvorních vpustí O 300	kus	3,000	451,00	1 353,00	21,0
Celkem								21 183,00	

EVIDENČNÍ LIST ZMĚNY STAVBY

Název a registrační číslo stavby:

Revitalizace veřejného prostranství parku Stromovka

Číslo změny stavby:

14

Číslo smlouvy o dílo: 57/OUR/25 ze dne 12. 2. 2025

Objednatel/investor: Statutární město Havířov, Svornosti 86/2, 736 01 Havířov - město

Zhotovitel: STRABAG a.s., Kačírkova 982/4, Jinonice, 158 00 Praha 5

Projektant/ autorský dozor: PROJEKTSTUDIO EUCZ, s.r.o., Opavská 6230/29a, 708 00 Ostrava

Technický dozor objednatele/investora: VYSPLAN s.r.o., 8. března 4812/2a, 586 01 Jihlava

Přílohy:

VCP14 - Zakreslení stavby do digitální technické mapy

Počet paré:

5

Rozdělovník:

2x	Objednatel
1x	Zhotovitel
1x	Projektant (autorský dozor)
1x	Technický dozor investora

Popis a zdůvodnění změny:

VCP - Na základě požadavku legislativy bude provedeno zakreslení skutečného provedení stavby do digitální technické mapy.

Celková cena bez DPH	Cena za méněpráce bez DPH	Cena za vícepráce bez DPH	Cena SO včetně ZL celkem bez DPH
21 478 455,73	0,00	34 000,00	21 512 455,73

Vyřádění projektanta (autorského dozoru):

AD s výše uvedenou změnou souhlasí.

Vyřádění technického dozoru investora:

TDI s výše uvedenou změnou souhlasí.

Časový vliv na plnění SoD:

NE

Finanční vliv:

ANO

Celková cena bez DPH	Cena za méněpráce bez DPH	Cena za vícepráce bez DPH	Procentuální podíl méně/víceprací k celkové ceně bez DPH	Cena včetně ZL celkem bez DPH (21%)
21 478 455,73 Kč	0,00 Kč	34 000,00 Kč	0,16%	21 512 455,73 Kč
				Cena ZL celkem s DPH (21%)
				26 030 071,43 Kč

Vyřádění - souhlasím se změnou:

Objednatel:	Jméno	Ing. Dagmar Čtvrtníčková	datum	podpis
Technický dozor investora:	Jméno	Ing. Radim Kytar	datum	podpis Ing. Radim Kytar
Projektant (autorský dozor):	Jméno	Ing. Arch. Eliška Kališková	datum 30. 6. 2025	podpis
Zhotovitel:	Jméno	Ing. Radomír Koloničný	datum 26.6.2025	podpis

Podpsal Ing. Radim Kytar
Datum: 2025.07.03
09:12:16 +02'00'

ROZPOČET

Stavba: Revitalizace veřejného prostranství parku Stromovka
Objekt: Revitalizace veřejného prostranství parku Stromovka, Havířov
Část:
JKSO:
Objednatel: Revitalizace veřejného prostranství parku Stromovka
Zhotovitel: STRABAG a.s.
Datum: 19.06.2025



P.Č.	TV	KCN	Kód položky	Popis	MJ	Cena jednotková	Cena celkem	Sazba DPH
1	2	3	4	5	6	7	8	10

VRN - Vedlejší a ostatní rozpočtové náklady

34 000,00
34 000,00
34 000,00

1				Náklady na zakreslení skutečného provedení stavby do digitální technické mapy	kus	1,000	34 000,00	21,0
Celkem								<u>34 000,00</u>

EVIDENČNÍ LIST ZMĚNY STAVBY

Název a registrační číslo stavby:

Revitalizace veřejného prostranství parku Stromovka

Číslo změny stavby:

15

Číslo smlouvy o dílo: 57/OÚR/25 ze dne 12. 2. 2025

Objednatel/investor: Statutární město Havířov, Svornosti 86/2, 736 01 Havířov - město

Zhotovitel: STRABAG a.s., Kačírkova 982/4, Jinonice, 158 00 Praha 5

Projektant/ autorský dozor: PROJEKTSTUDIO EUCZ, s.r.o., Opavská 6230/29a, 708 00 Ostrava

Technický dozor objednatele/investora: VYSPLAN s.r.o., 8. března 4812/2a, 586 01 Jihlava

Přílohy:

MP 15 - Skutečné zaměření stavby

Počet paré:

5

2x

1x

1x

1x

Rozdělovník:

Objednatel

Zhotovitel

Projektant (autorský dozor)

Technický dozor investora

Popis a zdůvodnění změny:

VCP - vznikly z důvodu, že původní rozpočet počítal plochy podkladních vrstev pouze mezi obrubami. Dle výkresové dokumentace je patrné, že podkladní vrstvy z ŠD musí být provedeny i pod betonovými patkami obrub.

MP - Na základě geodetického zaměření skutečného provedení bylo provedeno vyčíslení provedeného množství.

Nebylo realizováno hřiště, příjezd k hřišti a trasa vedle Bořičanky, která je v kolizi s betonovým povrchem.

Povrch přístupových chodníků s velkým podélným sklonem zůstane zachován, budou odbourány pouze betonové obruby včetně patek. Pokládka nových obrub rozšíří chodník, mezera mezi obrubou a původním podkladem bude doplněna betonem. Následně proběhne pokládka nového asfaltového povrchu.

Celková cena bez DPH	Cena za méněpráce bez DPH	Cena za vícepráce bez DPH	Cena SO včetně ZL celkem bez DPH
21 478 455,73	-2 393 477,08	35 144,00	19 120 122,65

Vyjádření projektanta (autorského dozoru):

AD s výše uvedenou změnou souhlasí.

Vyjádření technického dozoru investora:

TDI s výše uvedenou změnou souhlasí.

Časový vliv na plnění SoD:

NE

Finanční vliv:

ANO

Celková cena bez DPH	Cena za méněpráce bez DPH	Cena za vícepráce bez DPH	Procentuální podíl méně/vícepráci k celkové ceně bez DPH	Cena včetně ZL celkem bez DPH (21%)
21 478 455,73 Kč	-2 393 477,08 Kč	35 144,00 Kč	-10,98%	19 120 122,65 Kč
				Cena ZL celkem s DPH (21%)
				23 135 348,41 Kč

Vyjádření - souhlasím se změnou:

Objednatel:	Jméno	Ing. Dagmar Čtvrtníčková	datum	podpis
Technický dozor investora:	Jméno	Ing. Radim Kytnar	datum	podpis Ing. Radim Kytnar
Projektant (autorský dozor):	Jméno	Ing. Arch. Eliška Kališková	datum 30.6.2025	podpis
Zhotovitel:	Jméno	Ing. Radomír Koloničný	datum 26.6.2025	podpis

Podepsal Ing. Radim Kytnar
Datum: 2025.07.03 09:12:31
+02'00'

SOUPIS PRACÍ

Stavba: Revitalizace veřejného prostranství parku Stromovka – I. etapa
Objekt: SO 03b - Návrhové úpravy účelových komunikací
Místo: Park Stromovka
Zadavatel: Statutární město Havířov
Uchazeč: STRABAG a.s.

Datum: 29.08.2024
Projektant: PROJEKTSTUDIO
Zpracovatel: EUCZ, s.r.o.

PČ	Typ	Kód	Popis	MJ	Množství	J.cena [CZK]	Cena celkem [CZK]	Množství díle GZ	Cena díle GZ	VCP	MP
Náklady souplisu celkem											
D	HSV		Práce a dodávky HSV								
D	1		Zemní práce								
D	5		Komunikace pozemní				814 083,30				
11	K	564762111	Podklad z vibrovaného štěrku VŠ Ø 200 mm	m2	1 030,880	435,70	449 145,70	986,50	434 175,05		-14 970,65
			"Kotva kámeniška 32/83 s doplněním zavlažovacího kamenného štěrku								
			896,4								
			134,480								
			"rezerva" 896,4*0,15								
			1 030,880								
12	K	564831111	Podklad ze štěrku ště 100 m2 Ø 100 mm	m2	1 030,880	160,00	164 937,60	1 215,70	184 512,00	29 574,40	-39 850,93
			Podklad ze štěrku ště 100 m2 Ø 100 mm								
D	g		Ostatní konstrukce a práce, bourání				348 105,80				
16	K	916231213	Osazení chodníkového obrubníku betonového stojatého a boční opěrou do lože z betonu prostého	m	703,467	213,90	150 471,59	642,40	137 409,38		-13 062,23
			611,71								
			"rezerva" 611,71*0,15								
			81,757								
			703,467								
17	M	59217017	obrubník betonový chodníkový 1000x100x250mm	m	717,536	111,30	79 861,76	655,25	72 928,10		-6 932,66
			703,467*1,02 "Přepočtené koeficientem množství								
			717,536								
18	K	916981121	Lože pod obrubníky, krajníky nebo obruby z dlažebních kostek z betonu prostého	m3	38,932	3 188,90	117 772,45	35,40	112 887,06		-4 885,39

ZL05 již v MP odečítá položky
Odstřanění podkladu z kámeniva drčeného tl přes 200 do 300 mm ručně
Vyměnění obrub krajníků obrubníků stojatých

18	K	577155141	Asfaltový beton vrstva ohrusná ACO 16 (ABH) tl 60 mm š přes 3 m z modifikovaného asfaltu	m2	1 209,685 1 051,900 "rezerva" 1051,9*0,15 157,785 Srovnání 1 209,685	362,30	438 268,88	0,00	0,00	438 268,88
D 9										
2 394 523,33										
24	K	916231213	Ostatní konstrukce a práce, bourání Osazení chodnikového obrubníku betonového stojatého s boční opěrou do lože z betonu	m	4 093,598 3 559,650 533,948 "rezerva" 3559,65*0,15 4 093,598	303,50	1 242 406,99	3 284,60	996 876,10	-245 530,89
Die GZ										
25	M	59217017	obrubník betonový chodnikový 1000x100x250mm	m	4 175,470 4 093,598*1,02 "přepočtené koeficientem množství" 8 175,470	111,30	464 729,81	3 350,29	372 887,28	-91 842,53
Srovnání										
26	K	916991121	Lože pod obrubníky, krajnítky nebo obruby z dlažebních kostek z betonu prostého	m3	215,556	3 188,90	687 386,53	194,90	621 516,61	-65 869,92

Rekapitulace

	VCP	MP
SO03a	29 574,40	-39 850,93
SO03b	5 569,60	-2 353 626,15
Celkem	35 144,00	-2 393 477,08