

Zadavatel	Technické služby města Olomouce, a.s.
Název VZ	Opravy komunikací, DNS
Evidenční číslo VZ v DNS	01/VZ/25 – DNS 013
Zakázka v DNS	Chodník ul. Jeremiášova č. 10
Název dokumentu	Smlouva o dílo

uzavřená dle ust. zákona č. 89/2012 Sb., občanský zákoník, v platném znění

I. Smluvní strany

Objednatel: Technické služby města Olomouce, a.s.
Se sídlem: Zamenhofova 783/34, 779 00 Olomouc
IČ: 25826603
DIČ: CZ25826603
Registrace: Obchodní rejstřík vedený Krajským soudem v Ostravě, oddíl B, vložka 2052
Zastoupený: Ing. Pavlem Dostálem, předsedou představenstva
Bc. Michalem Kollárem členem představenstva
Bankovní spojení:

Zhotovitel: R – STAV OLOMOUC s.r.o.
Se sídlem: Pavlovická 9/52, 779 00 Olomouc
IČ: 24142409
DIČ: CZ24142409
Registrace: Obchodní rejstřík vedený Krajským soudem v Ostravě, oddíl C vložka 45840
Zastoupený: František Roller
Bankovní spojení:

II. Předmět smlouvy

1. Zhotovitel se na základě této smlouvy zavazuje, že pro objednatele provede dílo spočívající **v předlažbě chodníku ul. Jeremiášova č.10** (dále jen „dílo“).
2. Objednatel se zavazuje za provedené dílo zaplatit zhotoviteli sjednanou cenu za dílo v souladu s článkem IV. této smlouvy.

III. Termíny plnění

1. Zahájení plnění: po podpisu smlouvy
2. Ukončení plnění: **15.8.2025**

IV. Cena díla

1. Za řádné provedení díla byla stanovena cena v členění:
Cena v Kč bez DPH : 178 608,94
DPH v zákonné výši : 37 507,88
Cena celkem v Kč vč. DPH : 216 116,82
2. V této ceně jsou zahrnuty všechny náklady zhotovitele na provedení díla.

<i>Zadavatel</i>	Technické služby města Olomouce, a.s.
<i>Název VZ</i>	Opravy komunikací, DNS
<i>Evidenční číslo VZ v DNS</i>	01/VZ/25 – DNS 013
<i>Zakázka v DNS</i>	Chodník ul. Jeremiášova č. 10
<i>Název dokumentu</i>	Smlouva o dílo

3. Cena za provedení díla je konečná, úplná a nepřekročitelná.

V. Platební podmínky

- Objednatel je povinen uhradit zhotoviteli cenu za dílo na základě daňového dokladu, který je zhotovitel oprávněn vystavit po řádném dokončení díla a předání díla objednateli vč. protokolu o předání díla.
- Cena za dílo podle této smlouvy je splatná do 30 dní ode dne doručení daňového dokladu objednateli.

VI. Smluvní pokuta

- Smluvní strany se zavazují z titulu neplnění níže uvedených závazků z této smlouvy zaplatit oprávněné straně tyto pokuty:
 - v případě prodlení s provedením díla poskytne zhotovitel objednateli smluvní pokutu ve výši 500,00 Kč za každý kalendářní den prodlení.
 - v případě neproplacení faktury v dohodnuté lhůtě splatnosti je zhotovitel oprávněn účtovat objednateli náhradu ve výši 0,05 % z ceny faktury za každý den prodlení.

VII. Podmínky provedení díla

- Zhotovitel se zavazuje provést dílo v souladu s platnými předpisy a normami.
- Zhotovitel nemá nárok na úhradu ceny za práce, dodávky a služby, které provedl v rozporu se smlouvou a nebyly písemně oznámeny „Oznámením změny“ a odsouhlaseny objednatelem.
- Zhotovitel se zavazuje průběžně informovat objednatele o realizaci díla a ihned informovat objednatele o jakékoliv změně mající vliv na předmět či lhůtu plnění.
- Veškeré škody, které vzniknou v souvislosti s činností zhotovitele na vlastnictví veřejném, dalších osob či na díle samém, je zhotovitel povinen neprodleně odstranit na vlastní náklady. Toto ustanovení se netýká živelných pohrom.
- Na provedené dílo poskytuje zhotovitel záruku v délce 36 měsíců. Záruka začíná plynout ode dne protokolárního předání díla bez vad a nedostatků objednateli.

VIII. Odstoupení od smlouvy

- Jestliže zhotovitel nebude provádět práce v souladu s touto smlouvou je objednatel oprávněn, na základě písemného oznámení, odstoupit od této smlouvy.
- Objednatel je oprávněn odstoupit od této smlouvy v případě, kdy bude proti zhotoviteli podán ze strany třetích osob návrh na zahájení insolvenčního řízení nebo v případě, kdy zhotovitel vstoupí do likvidace. Po takovém ukončení smlouvy musí objednatel spolu se zhotovitelem co možná nejdříve ověřit hodnotu provedených prací a tyto zhotoviteli uhradit.

IX. Závěrečná ustanovení:

- Tato smlouva se vyhotovuje ve dvou stejnopisech, z nichž jeden obdrží objednatel a jeden zhotovitel.

<i>Zadavatel</i>	Technické služby města Olomouce, a.s.
<i>Název VZ</i>	Opravy komunikací, DNS
<i>Evidenční číslo VZ v DNS</i>	01/VZ/25 – DNS 013
<i>Zakázka v DNS</i>	Chodník ul. Jeremiášova č. 10
<i>Název dokumentu</i>	Smlouva o dílo

2. Zhotovitel bere na vědomí, že obsah této smlouvy včetně všech dodatků může být poskytnut žadateli v režimu zákona č. 106/1999 Sb., o svobodném přístupu k informacím, ve znění pozdějších předpisů, a že tato smlouva včetně všech dodatků bude objednatelům uveřejněna v registru smluv dle zákona č. 340/2015 Sb., o zvláštních podmínkách účinnosti některých smluv, uveřejňování těchto smluv a o registru smluv (zákon o registru smluv).
3. Smluvní strany prohlašují, že skutečnosti uvedené v této smlouvě nepovažují za obchodní tajemství ve smyslu § 504 zákona č. 89/2012 Sb., občanský zákoník, ve znění pozdějších předpisů.
4. Tato smlouva nabývá platnosti dnem podpisu oprávněných zástupců obou smluvních stran a účinnosti dnem uveřejnění prostřednictvím registru smluv dle příslušných ustanovení zákona o registru smluv.
5. Tuto smlouvu je možné doplnit, měnit nebo ukončit jen v písemné formě.
6. Nedílnou součástí smlouvy jsou tyto přílohy:
 - Vyplněný výkaz výměr (příloha č. 1)
 - Orientační situace (příloha č. 2)
 - Smluvní podmínky pro dodavatele (příloha č. 3)

V Olomouci dne

Objednatel: Zhotovitel:

Ing. Pavel Dostal
předseda představenstva

.....
František Roller, jednatel

.....
Bc. Michal Kollár
člen představenstva

KRYCÍ LIST SOUPISU PRACÍ

Stavba:

Jeremiášova č. 10 - předlažba chodníku výměna živice za dl. 40/40

KSO:

Místo: Olomouc

CC-CZ:

Datum: 1. 7. 2025

Zadavatel:

Technické služby města Olomouce, a.s.

IČ:

25826603

DIČ:

CZ25826603

Uchazeč:

R - STAV OLOMOUC s.r.o.

IČ:

24142409

DIČ:

CZ24142409

Projektant:

IČ:

DIČ:

Zpracovatel:

IČ:

DIČ:

Poznámka:

Cena bez DPH		178 608,94	
DPH základní snížená	Základ daně	Sazba daně	Výše daně
	178 608,94	21,00%	37 507,88
	0,00	12,00%	0,00
Cena s DPH		v CZK	216 116,82

Projektant

Zpracovatel

Datum a podpis:

Razítko

Datum a podpis:

Razítko

Objednavatel

Uchazeč

Datum a podpis:

Razítko

Datum a podpis:

Razítko

REKAPITULACE ČLENĚNÍ SOUPISU PRACÍ

Stavba:

Jeremiášova č. 10 - předlažba chodníku výměna živice za dl. 40/40

Místo: Olomouc

Datum: 1. 7. 2025

Zadavatel: Technické služby města Olomouce,a.s.

Projektant:

Uchazeč: R - STAV OLOMOUC s.r.o.

Zpracovatel:

Kód dílu - Popis

Cena celkem [CZK]

Náklady ze soupisu prací

178 608,94

HSV - Práce a dodávky HSV

1 - Zemní práce

5 - Komunikace

9 - Ostatní konstrukce a práce-bourání

998 - Přesun hmot

VRN - Vedlejší rozpočtové náklady

VRN9 - Ostatní náklady

SOUPIS PRACÍ

Stavba:

Jeremiášova č. 10 - předlažba chodníku výměna živice za dl. 40/40

Místo: Olomouc

Datum: 1. 7. 2025

Zadavatel: Technické služby města Olomouce,a.s.

Projektant:

Uchazeč: R - STAV OLOMOUC s.r.o.

Zpracovatel:

PČ	Typ	Kód	Popis	MJ	Množství	J.cena [CZK]	Cena celkem [CZK]
----	-----	-----	-------	----	----------	--------------	-------------------

Náklady soupisu celkem

D HSV

Práce a dodávky HSV

D 1

Zemní práce

1	K	113203111	Vytrhání obrub z dlažebních kostek	m	17,000	
2	K	979071021	Očištění dlažebních kostek drobných s původním spárováním kamenivem těženým při překozech inženýrských sítí	m2	1,700	
3	K	113107171	Odstranění podkladu z betonu prostého tl přes 100 do 150 mm strojně pl přes 50 do 200 m2	m2	91,800	
4	K	113107181	Odstranění podkladu živičného tl do 50 mm strojně pl přes 50 do 200 m2	m2	100,800	
5	K	113202111	Vytrhání obrub krajníků obrubníků stojatých	m	45,000	
6	K	131251103	Hloubení jam nezapažených v hornině třídy těžitelnosti I, skupiny 3 objem do 100 m3 strojně	m3	18,360	
7	K	162751117	Vodorovné přemístění do 10000 m výkopku/sypaniny z horniny třídy těžitelnosti I, skupiny 1 až 3	m3	18,360	
8	K	167151101	Nakládání výkopku z hornin třídy těžitelnosti I, skupiny 1 až 3 do 100 m3 pro dovoz ornice	m3	18,360	
9	K	171201231	Poplatek za uložení zeminy a kamení na recyklační skládce (skládkovné) kód odpadu 17 05 04	t	29,376	
10	K	181351103	Rozprostření ornice tl vrstvy do 200 mm pl přes 100 do 500 m2 v rovině nebo ve svahu do 1:5 strojně	m2	14,000	
11	M	10364101	zemina pro terénní úpravy - ornice včetně dopravy	t	3,360	
12	K	181411131	Založení parkového trávníku výsevem plochy do 1000 m2 v rovině a ve svahu do 1:5	m2	14,000	
13	M	00572410	osivo směs travní parková	kg	0,630	
14	K	181951112	Úprava pláně v hornině třídy těžitelnosti I, skupiny 1 až 3 se zhutněním strojně	m2	91,800	

D 5

Komunikace


15	K	564861111	Podklad ze štěrkodrtě ŠD tl 200 mm	m2	91,800	
16	K	596811221	Kladení betonové dlažby komunikací pro pěší do lože z kameniva vel do 0,25 m2 plochy do 100 m2	m2	91,800	
17	M	59245320R	dlažba skladebná betonová 40x40x6 cm přírodní	m2	94,554	
18	K	577146111	Asfaltový beton vrstva ložní ACL 22 (ABVH) tl 50 mm š do 3 m z nemodifikovaného asfaltu	m2	9,000	
19	K	577143111	Asfaltový beton vrstva obrusná ACO 8 (ABJ) tl 50 mm š do 3 m z nemodifikovaného asfaltu	m2	9,000	
20	K	573231112	Postřik živičný spojovací ze silniční emulze v množství 0,80 kg/m2	m2	9,000	
21	K	919735113	Řezání stávajícího živičného krytu hl přes 100 do 150 mm	m	9,500	
22	K	599141111	Vyplnění spár mezi silničními dílci živičnou záplivkou	m	8,500	

D 9

Ostatní konstrukce a práce-bourání

23	K	916331112	Osazení zahradního obrubníku betonového do lože z betonu s boční opěrou	m	28,000	
24	M	59217001	obrubník betonový zahradní 1000x50x250mm	m	28,000	
25	K	916111123	Osazení obruby z drobných kostek s boční opěrou do lože z betonu prostého	m	17,000	
26	K	916131213	Osazení silničního obrubníku betonového stojatého s boční opěrou do lože z betonu prostého	m	17,000	
27	M	59217031	obrubník silniční betonový 1000x150x250mm	m	17,000	
28	K	916991121	Lože pod obrubníky, krajníky nebo obruby z dlažebních kostek z betonu prostého	m3	3,040	

PČ	Typ	Kód	Popis	MJ	Množství	J.cena [CZK]	Cena celkem [CZK]
29	K	997221561	Vodorovná doprava suti z kusových materiálů do 1 km	t	48,938		
30	K	997221569	Příplatek ZKD 1 km u vodorovné dopravy suti z kusových materiálů	t	685,132		
31	K	997221611	Nakládání suti na dopravní prostředky pro vodorovnou dopravu	t	48,938		
32	K	997221645	Poplatek za uložení na skládce (skládkovné) odpadu asfaltového litý asfalt	t	9,878		
33	K	997221861	Poplatek za uložení stavebního odpadu na recyklační skládce (skládkovné) z prostého betonu pod kódem 17 01 01	t	39,060		
D 998 Přesun hmot							
34	K	998223011	Přesun hmot pro pozemní komunikace s krytem dlážděným	t	41,648		
D VRN Vedlejší rozpočtové náklady							
D VRN9 Ostatní náklady							
35	K	034002000	Zabezpečení staveniště a dopravní značení	soubor	1,000		

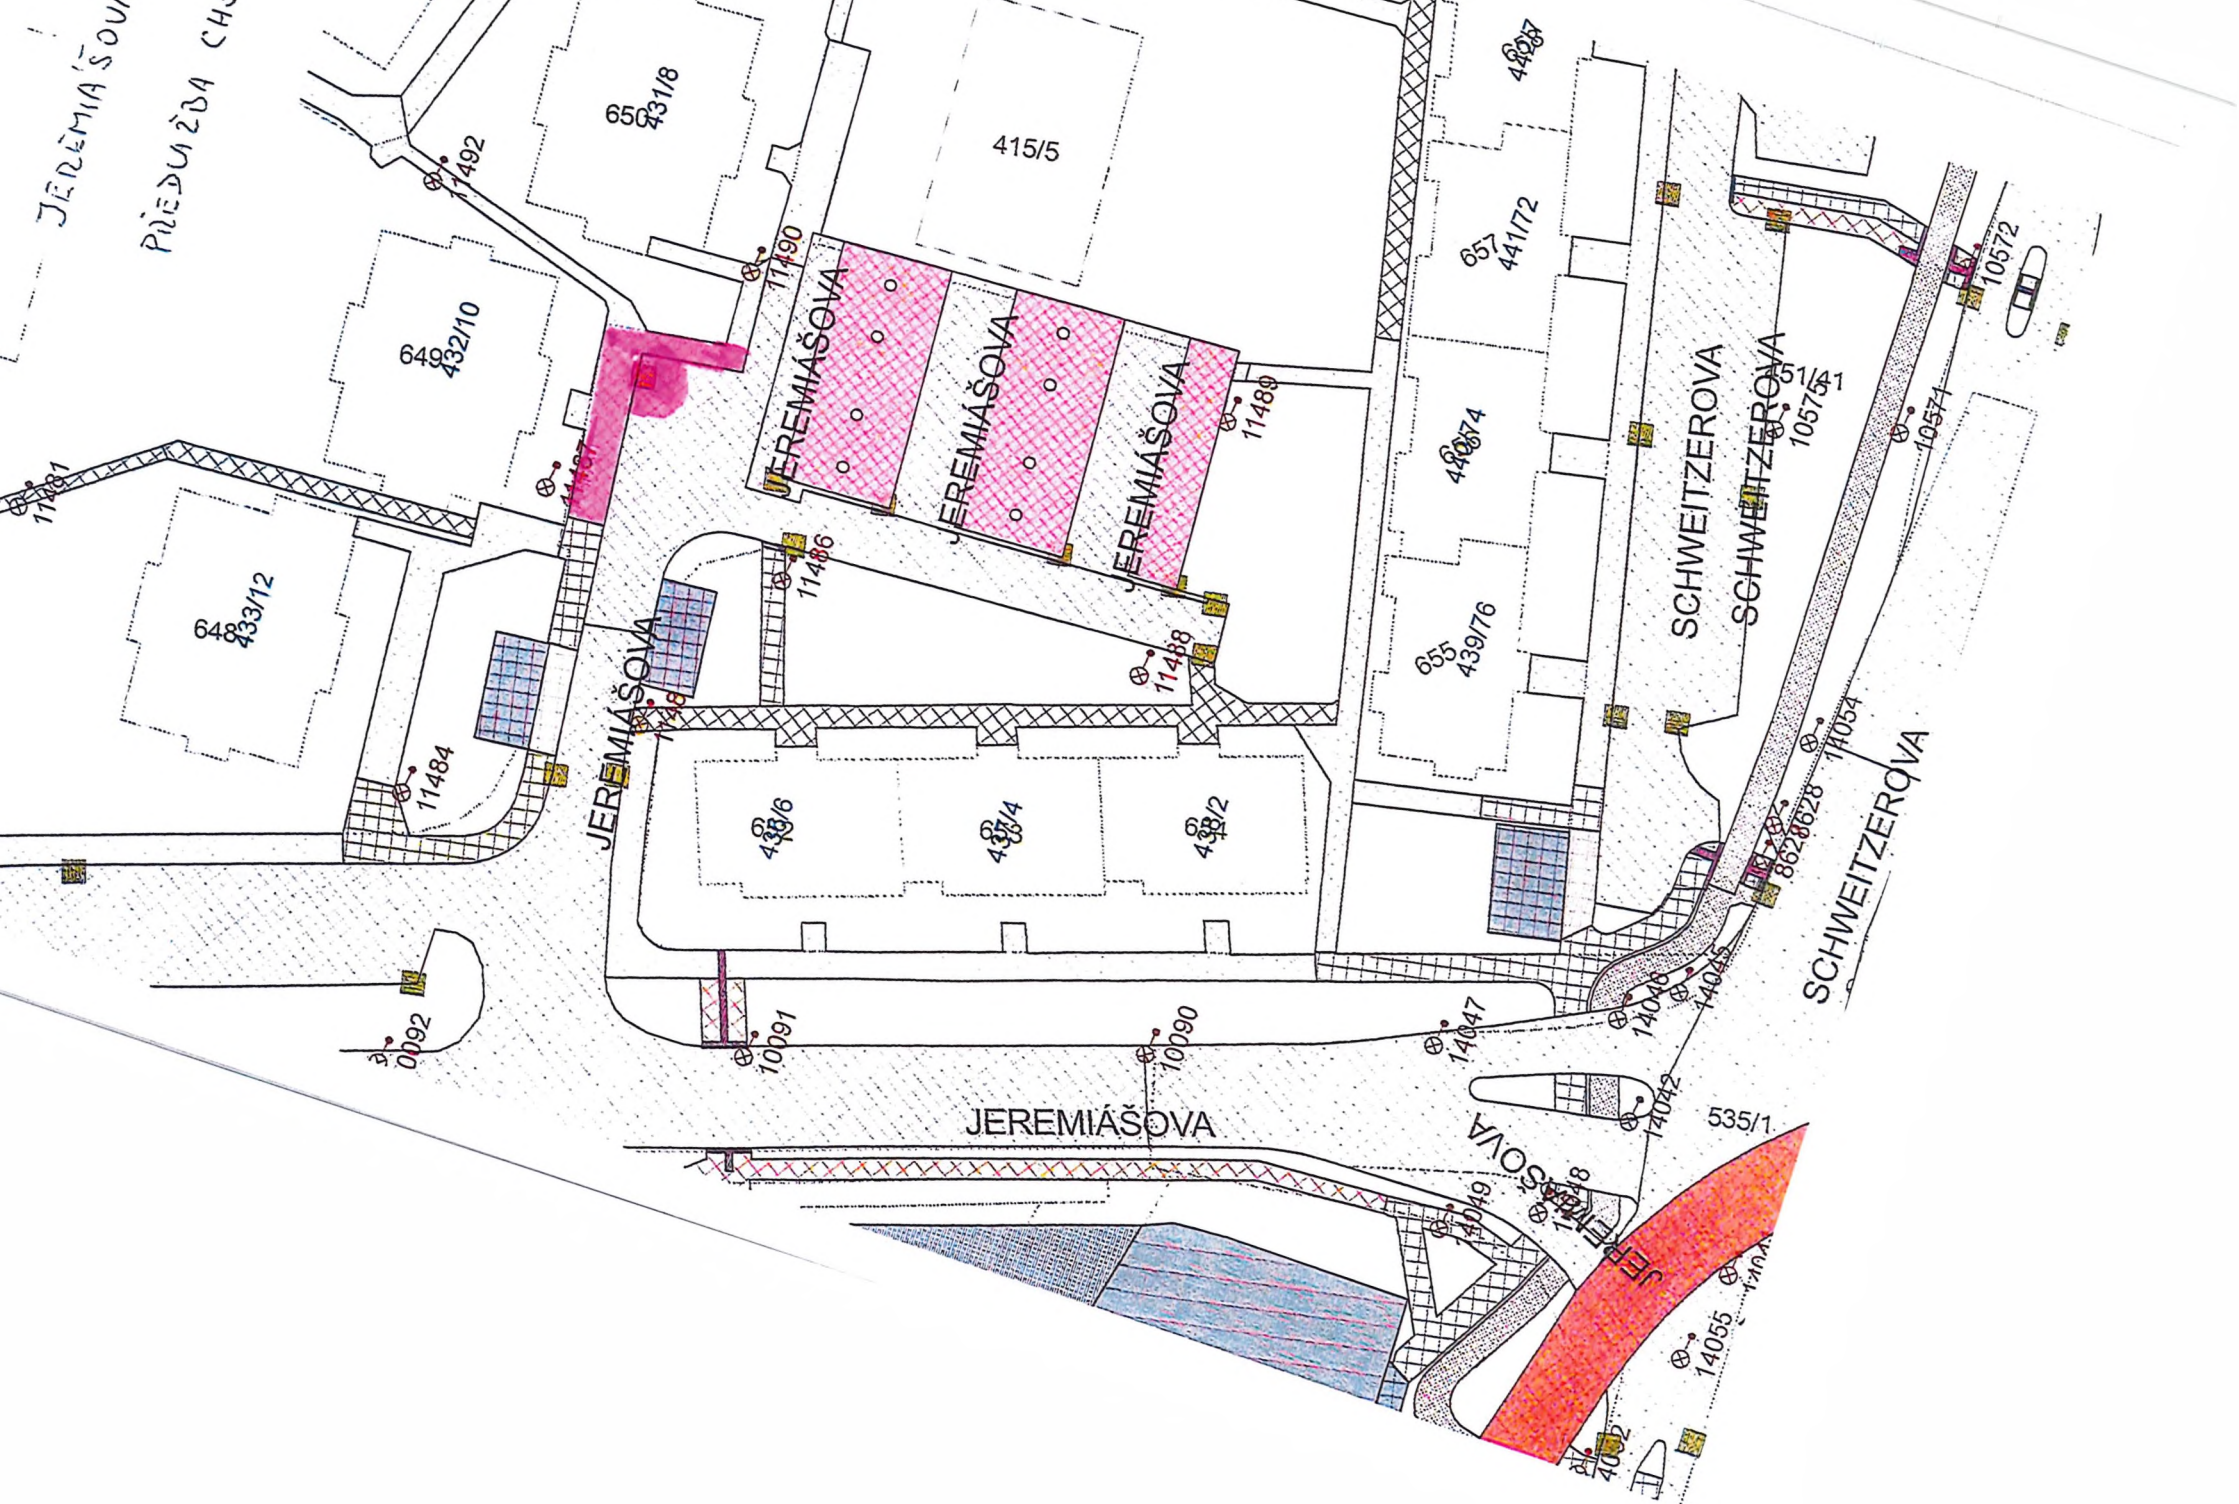

SMLUVNÍ PODMÍNKY PRO DODAVATELE

Společnost Technické služby města Olomouce, a.s. má zavedený integrovaný systém managementu podle mezinárodní normy ČSN EN ISO 9001:2009 a ČSN EN ISO 14001:2005. Proto v souladu s vyhlášenou Politikou IMS Vás žádáme o respektování následujících ustanovení.

1. Dodavatel zajišťující pro objednatele dodávky služeb, zboží a prací se zavazuje dodržovat veškeré platné předpisy v oblasti bezpečnosti práce, hygieny práce, požární ochrany, ekologické a další předpisy a vnitřní předpisy objednatele.
2. Dodavatel se zavazuje provádět jen ty činnosti, které jsou předmětem smlouvy.
3. Dodavatel se zavazuje, že jeho pracovníci budou zdravotně a odborně způsobilí pro konkrétní dodávky.
4. Dodavatel si je vědom, že odpovídá za případně vzniklou škodu objednateli příp. třetím osobám.
5. Dodavatel je povinen poskytovat svým pracovníkům osobní ochranné pracovní prostředky, pracovní oděv a kontrolovat jejich používání.
6. Pokud zaměstnanci dodavatele zacházejí s majetkem objednatele nebo používají jeho výrobky, jsou povinni tento majetek nebo výrobky chránit. Pokud majetek nebo výrobky objednatele poškodí, je dodavatel povinen škodu nahradit.
7. Dodavatel se zavazuje k dodržování níže uvedených povinností:
 - a. Respektovat veškerá nařízení a pokyny na vývěskách.
 - b. Mechanismy, zařízení, nářadí a dopravní prostředky musí být čisté a musí splňovat všechny zákonné požadavky, týkající se životního prostředí (emisní limity, úkapy olejů, prašnost, hluk apod.).
 - c. Nepoužívat žádné chemikálie mimo těch, jejichž používání je předmětem odsouhlaseno ve smlouvě, technologickém postupu nebo jiným prokazatelným způsobem.
 - d. Pokud při činnosti vznikne odpad, jeho likvidaci řešit na základě pokynů oprávněných zástupců společnosti, pokud toto již není stanoveno ve smlouvě.
 - e. Respektovat zákaz kouření v celém areálu.
 - f. Dodávané výrobky / materiál musí splňovat všechny zákonné požadavky, týkající se životního prostředí.
 - g. Dodávané výrobky / materiál musí být zajištěny tak, aby při dopravě nebo manipulaci nemohlo dojít k znečištění nebo úniku (vysypání, prášení, znečištění, únik do vody apod.).
 - h. Při činnostech, které by mohly negativně ovlivnit životní prostředí, je nezbytné požádat o souhlas oprávněného zástupce společnosti.
 - i. Při podezření na jakoukoliv ekologickou neshodu nebo havárii toto ihned ohlásit kterémukoliv vedoucímu pracovníkovi společnosti.