
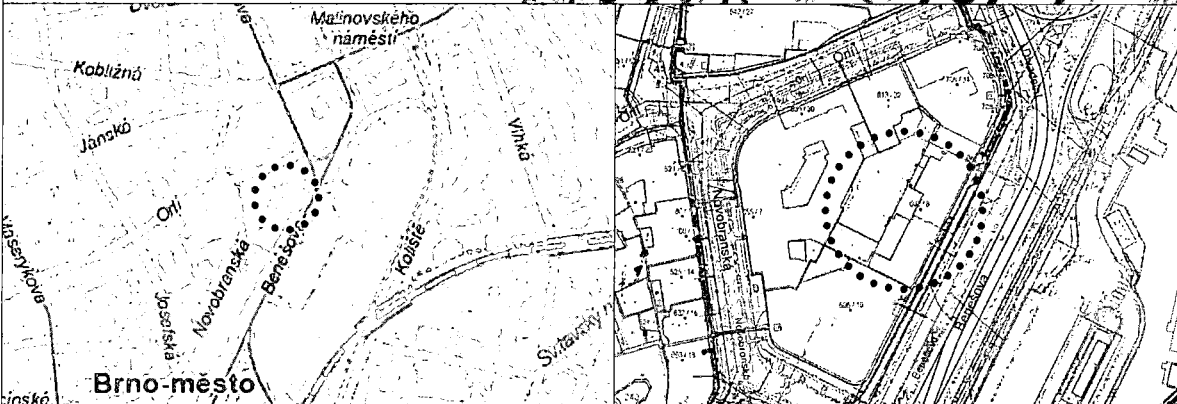


Koordináční situace Zákres kabelových tras

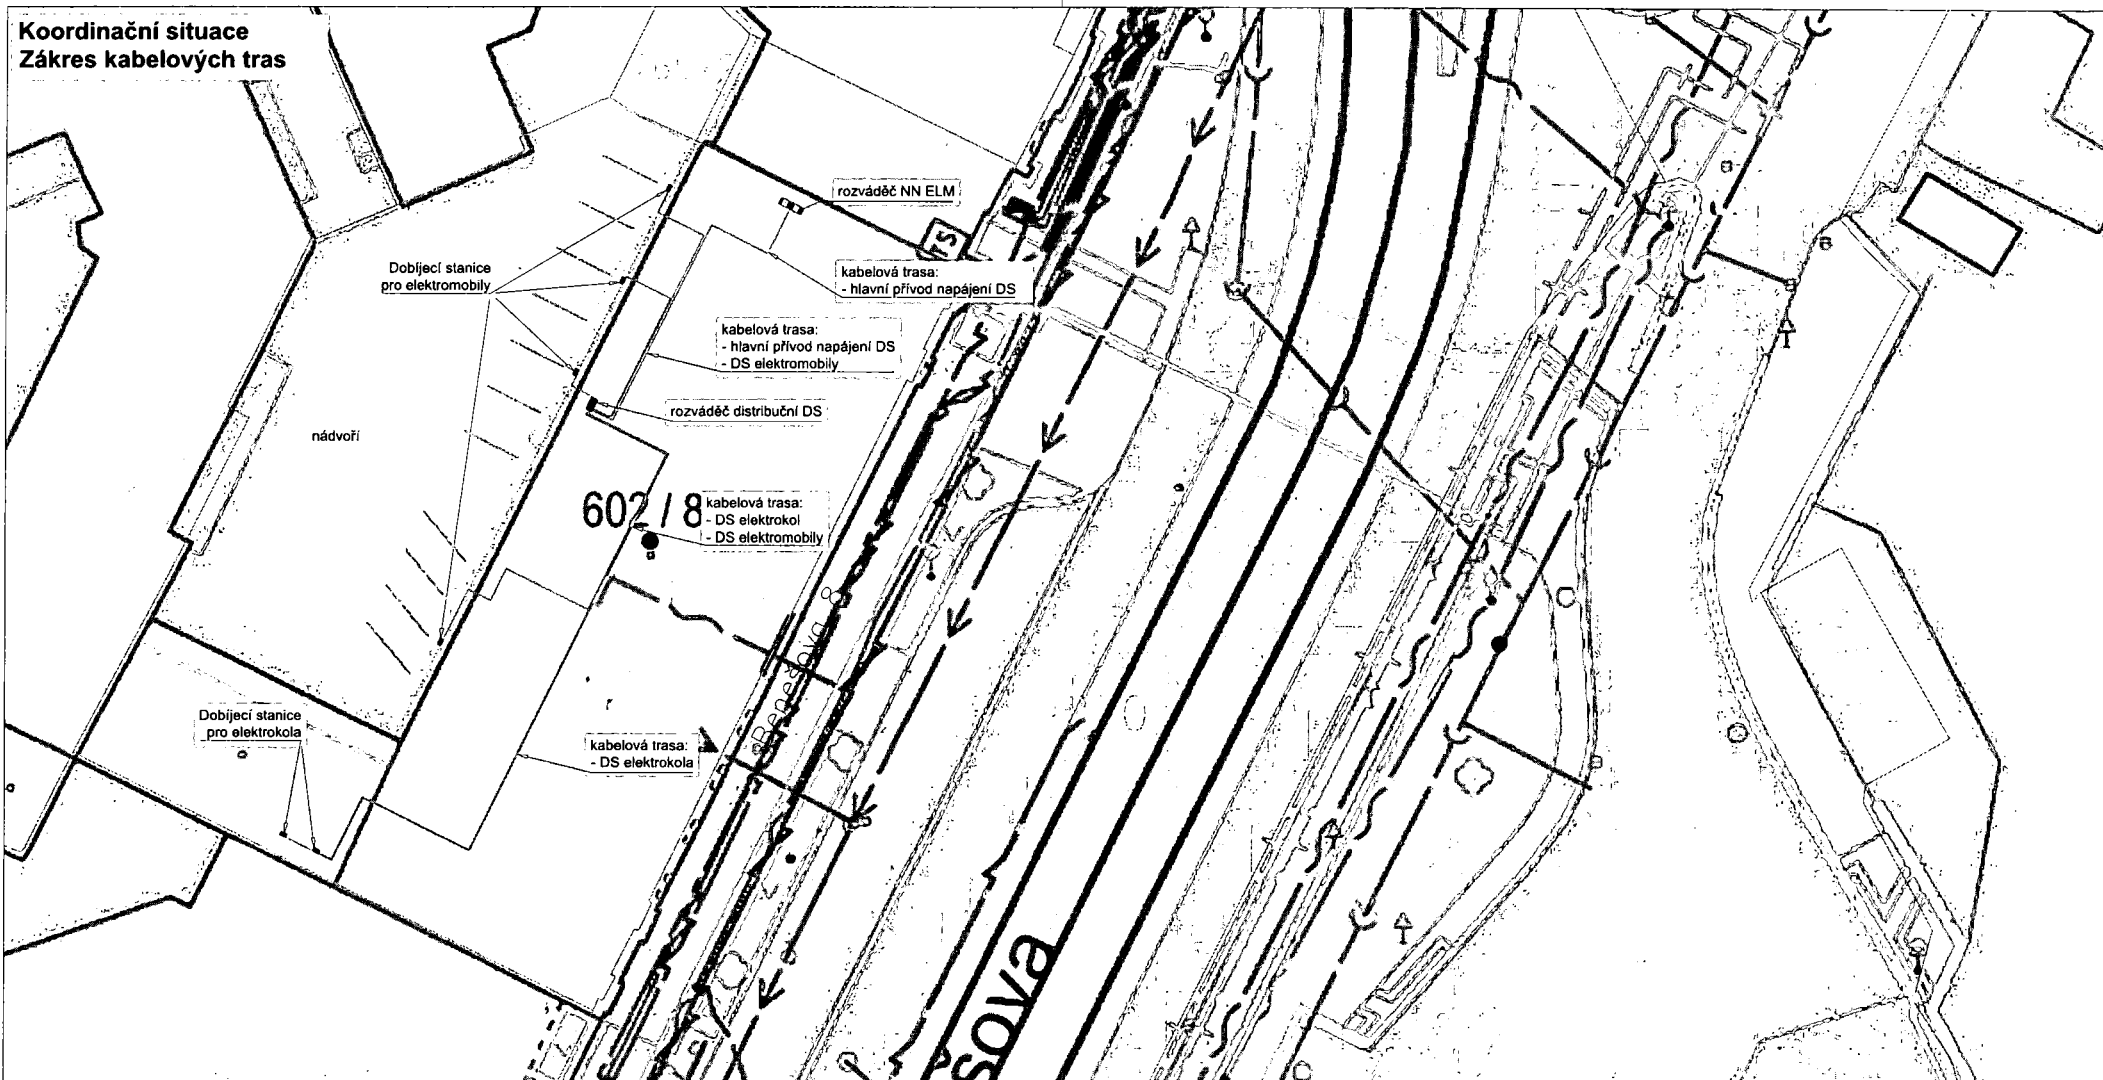

ODDĚLENÍ PROJEKCE TEPLÁRNY BRNO, a.s. Špitálka 6, 658 15 Brno				 TEPLÁRNY BRNO	
ZODPOVĚDNÝ PROJEKTANT	NAVRHL	VYPRACOVAL	KONTROLOVAL	INVESTOR	
[Redacted]				TEPLÁRNY BRNO, a.s. Okružní 25, 638 00 Brno	
STAVBA				STUPĚŇ	
DOBÍJECÍ STANICE - CENTRÁLNÍ STAVEBNÍ ÚŘAD BRNO BENEŠOVA 8				DOKUMENTACE PRO PROVÁDĚNÍ STAVBY	
STAVEBNÍ OBJEKT				MÍSTO STAVBY	
PS 01 - DOBÍJECÍ STANICE				BRNO-STŘED	
NÁZEV VÝKRESU				FORMÁT	
KOORDINAČNÍ SITUACE				2 A4	
				DATUM	
				03/2025	
				MĚŘÍTKO	
				1:250, 1:1500	
				ČÍSLO ZAKÁZKY	
				24-412	
				Č. VÝKRESU	
				C.2	