



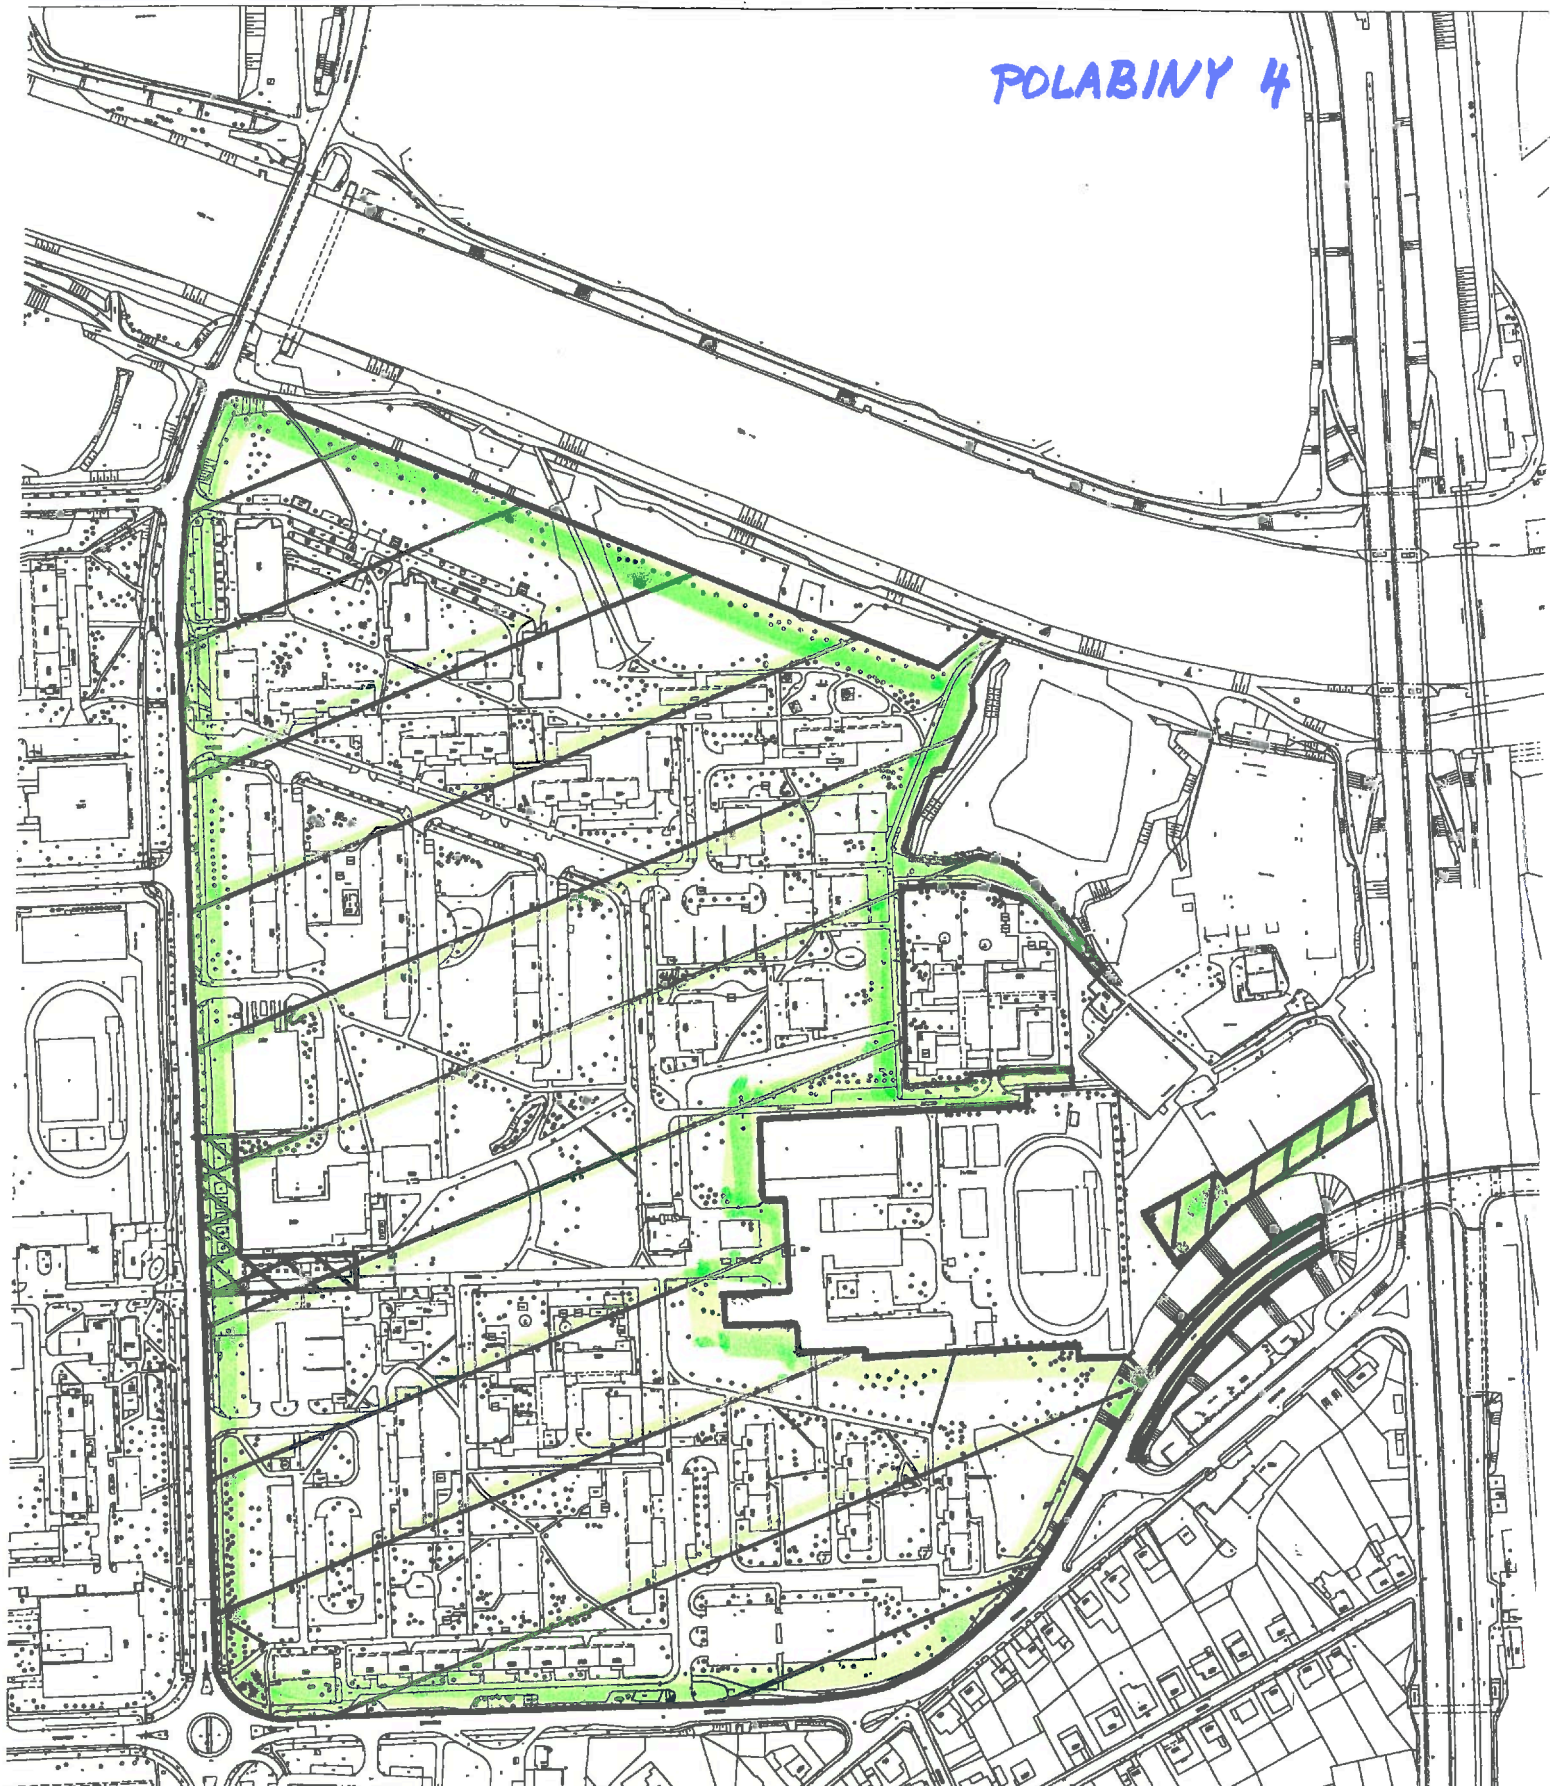


# POLABINY 3+5

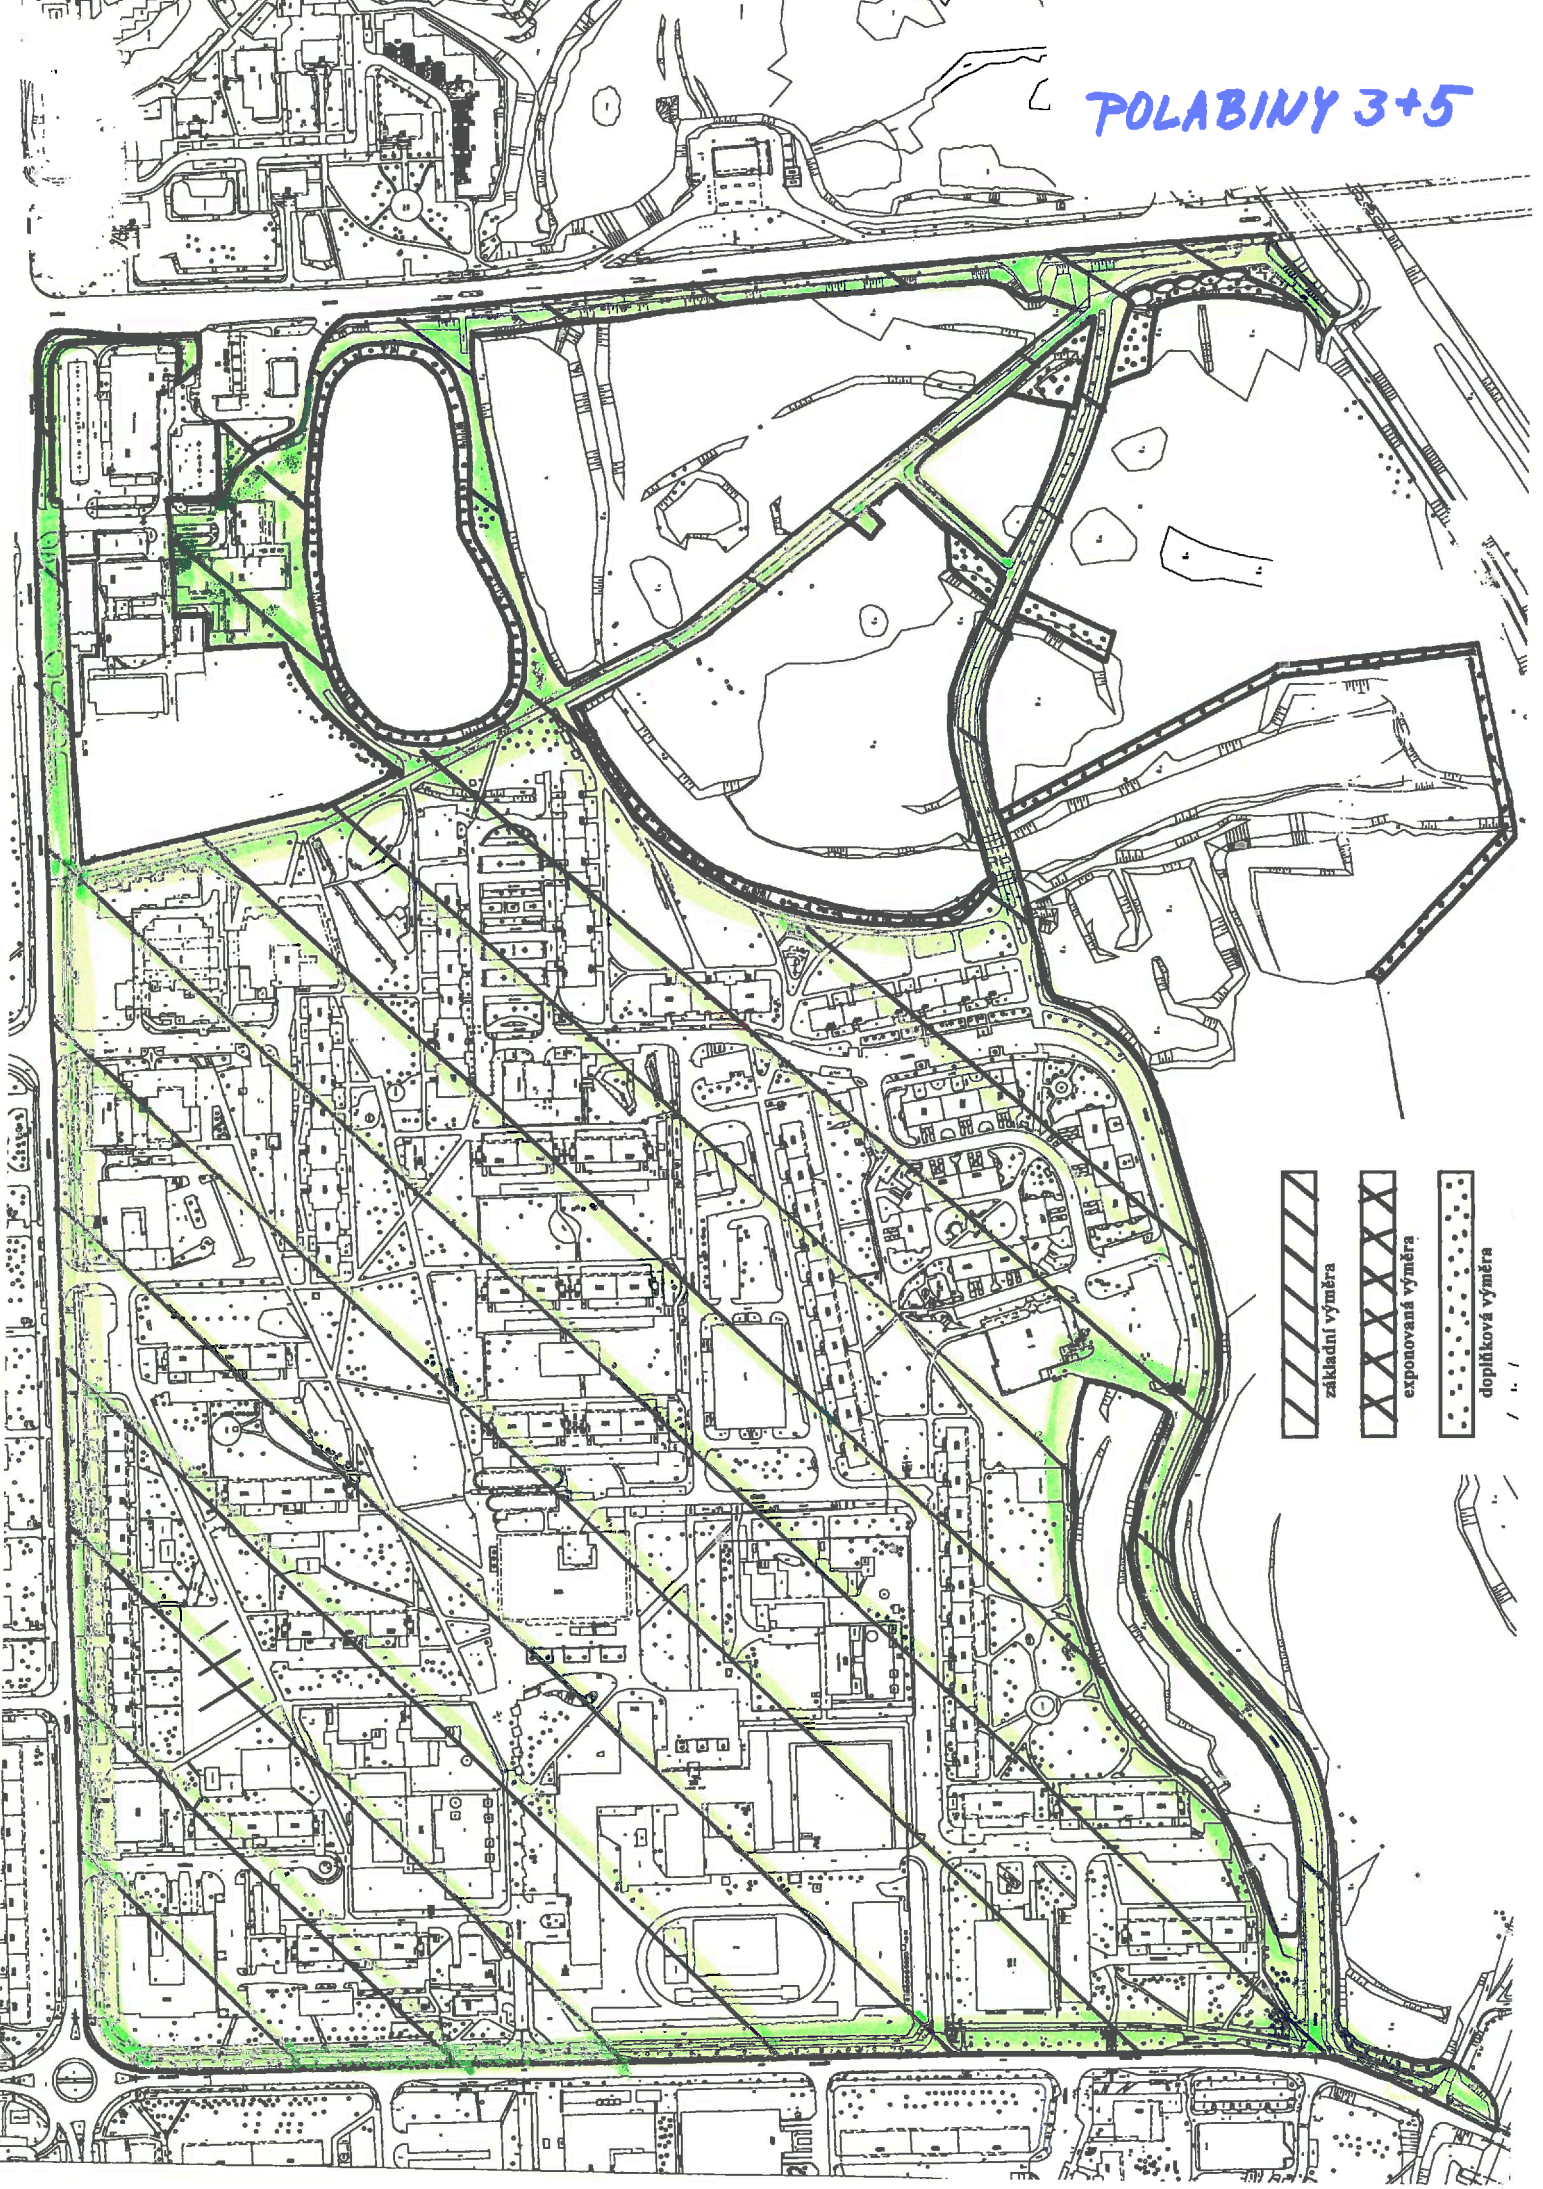

-  základní výměra
-  exponovaná výměra
-  doplňková výměra

# POLABINY 4



- základní vymeřena
- exponovaná vymeřena
- doplnková vymeřena

Príloha:  
SEČ TRÁVNÍKŮ  
V POLABINÁCH 4