


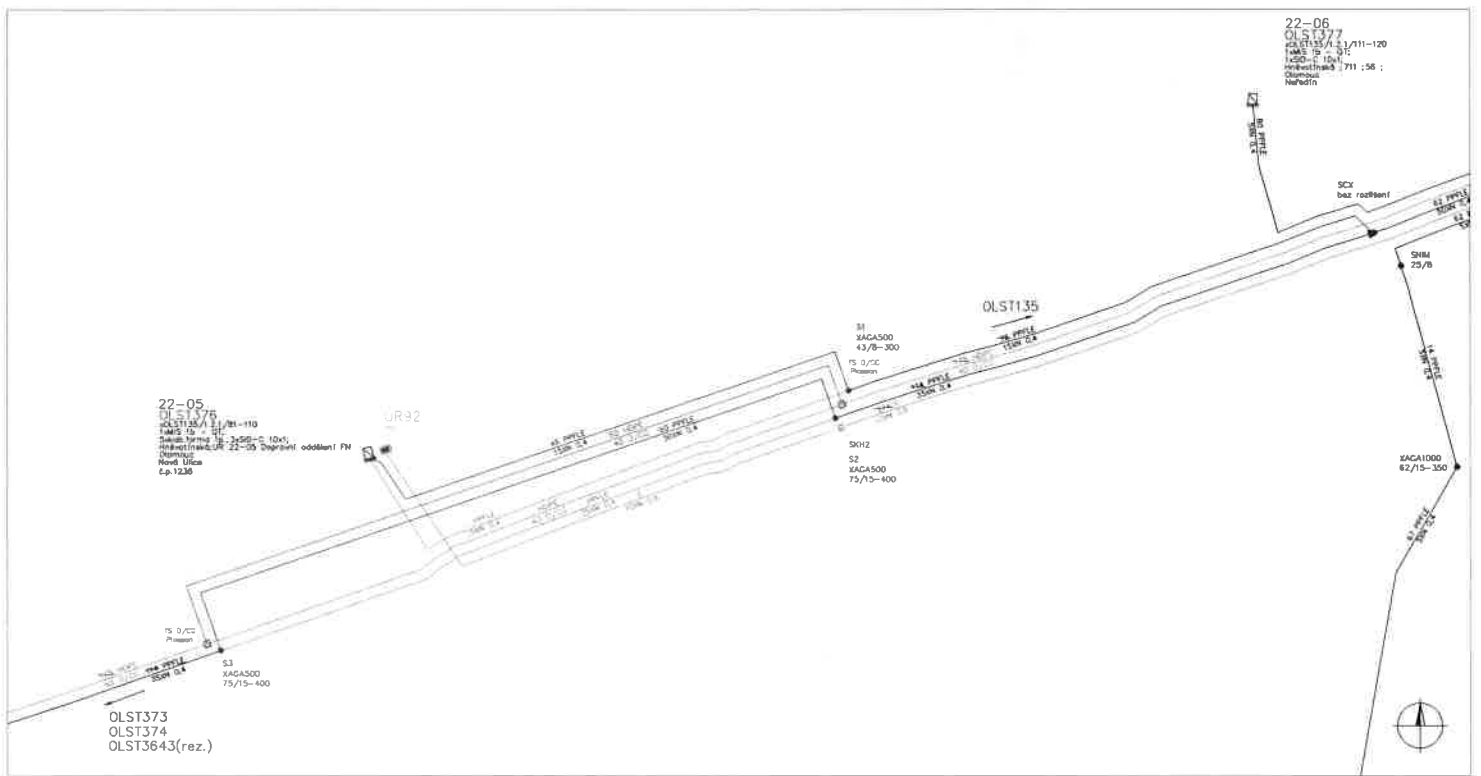


MET-KABELY
 — NOVE
 — ZMENA
 — ZRUSIT
 HDPE
 — NOVE
 — ZRUSIT

ARCHITEKT_NÁVRH			VED. PROJEKTU	ZOOP. PROJEKTANT	VYPRACOVAN	SO 402 PŘELOŽKA SEK CETIN		
			Ing. Petr Staněk	Ing. Miroslav Karel	Ing. Aleš Jurečka	KONEČNÁ ZASTÁVKA, STAVBYNA 10/10/20, 78 00 Olomouc		
INVESTOR			Dopravní podnik města Olomouce a.s.					
MÍSTO STAVBY			Olomouc					
OLOMOUC, NABÍJEJÍCÍ MÍSTÁ PRO ELEKTROBUSY							FORMÁT	A4
KONEČNÁ ZASTÁVKA TABULOVÝ VRCH								
SCHEMA							DATUM	12/2024
							SOČET	DPPS
							MĚŘÍTKO	8-014/124/02
							ČÍSLO KOPIE	25849290
							ČÍSLO VÝKRESU	D.3.5


ŘEZ T VOLNÝ TERÉN (INTRAVILÁN)





ŘEZ T VOLNÝ TERÉN (INTRAVILÁN)

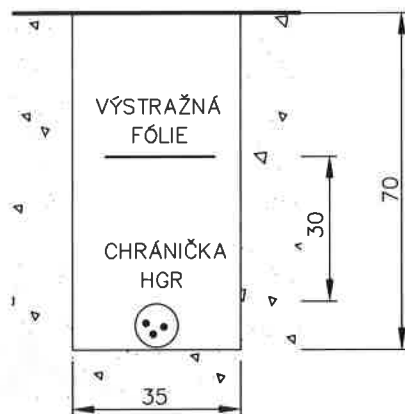

ŘEZ Cd CHODNÍK DLAŽBA
ŘEZ Cbs CHODNÍK BOSÝ

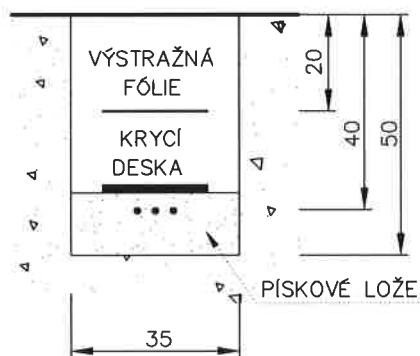

ŘEZ Cd CHODNÍK DLAŽBA
ŘEZ Cbs CHODNÍK BOSÝ

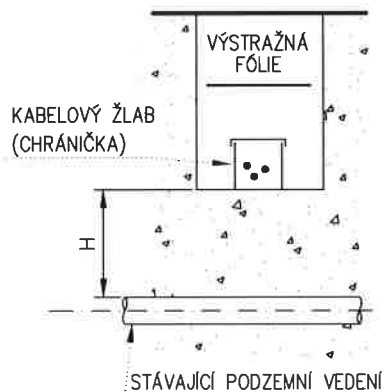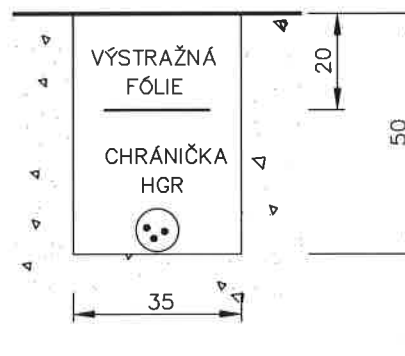


MIN.VZDÁLENOST SDĚLOVACÍCH KABELŮ OD STÁVAJÍCÍCH PODZEMNÍCH VEDENÍ DLE ČSN 73 6005 (H)
H (údaje v závorkách platí pro kabely v chráničkách)

VEDENÍ	METALICKÉ KABELY		OPTICKÉ KABELY	
	SVISLE	VODOROVNĚ	SVISLE	VODOROVNĚ
SILOVÉ KABELY DO 1kV	30cm (10cm)	20cm (10cm)	20cm (10cm)	15cm (10cm)
SILOVÉ KABELY DO 10kV	80cm (30cm)	40cm (20cm)	40cm (15cm)	30cm (20cm)
SILOVÉ KABELY DO 35kV	80cm (30cm)	40cm (20cm)	40cm (15cm)	30cm (20cm)
SILOVÉ KABELY DO 110kV	(50cm)	80cm (40cm)	(50cm)	60cm (40cm)
PLYNOVOD NTL,STL,VTL	10cm	40cm	10cm	40cm
KANALIZACE	20cm	50cm	20cm	50cm
TEPLOVOD	50cm (15cm)	80cm	50cm (15cm)	80cm
VODOVOD	20cm	40cm	20cm	40cm
SDĚLOVACÍ KABELY	5cm	7cm	5cm	7cm

PŘI KŘÍŽENÍ SE UKLÁDAJÍ SDĚLOVACÍ KABELY V ZEMI NEBO V POVRCHOVÝCH KABELOVODECH ZPRAVIDLA
POD ELEKTRICKÉ KABELY SILOVÉ, ALE NAD VŠECHNY OSTATNÍ PODZEMNÍ SÍTĚ (ČSN 73 6005, čl. 4.4.3)

SO 402 PŘELOŽKA SEK CETIN

ARCHITEKT. NÁVRH	VED. PROJEKTU	ZODP. PROJEKTANT	VYPRACOVAL	ALFAPROJEKT OLOMOUC a.s., 17.řístopadu 1215/2a, 779 00 Olomouc	
	Ing. Petr Staněk	Ing. Miroslav Karel	Ing. Aleš Jurečka	 ALFAPROJEKT OLOMOUC, a.s.	
INVESTOR	Dopravní podnik města Olomouce a.s.			tel: 585230780, fax: 585227166, alfaprojekt@alfaprojekt.com	
MÍSTO STAVBY	Olomouc				
OLOMOUC, NABÍJECÍ MÍSTA PRO ELEKTROBUSY KONEČNÁ ZASTÁVKA TABULOVÝ VRCH				FORMÁT	2A4
				DATUM	12/2024
				ÚČEL	DPPS
				MĚŘITKO	—
				Č. ZAKÁZKY	8-014/124/02
ULOŽENÍ KABELŮ - TYPOVÉ ŘEZY				IČO	25849280
				ČÍSLO KOPIE	ČÍSLO VÝKRESU
					D.3.7

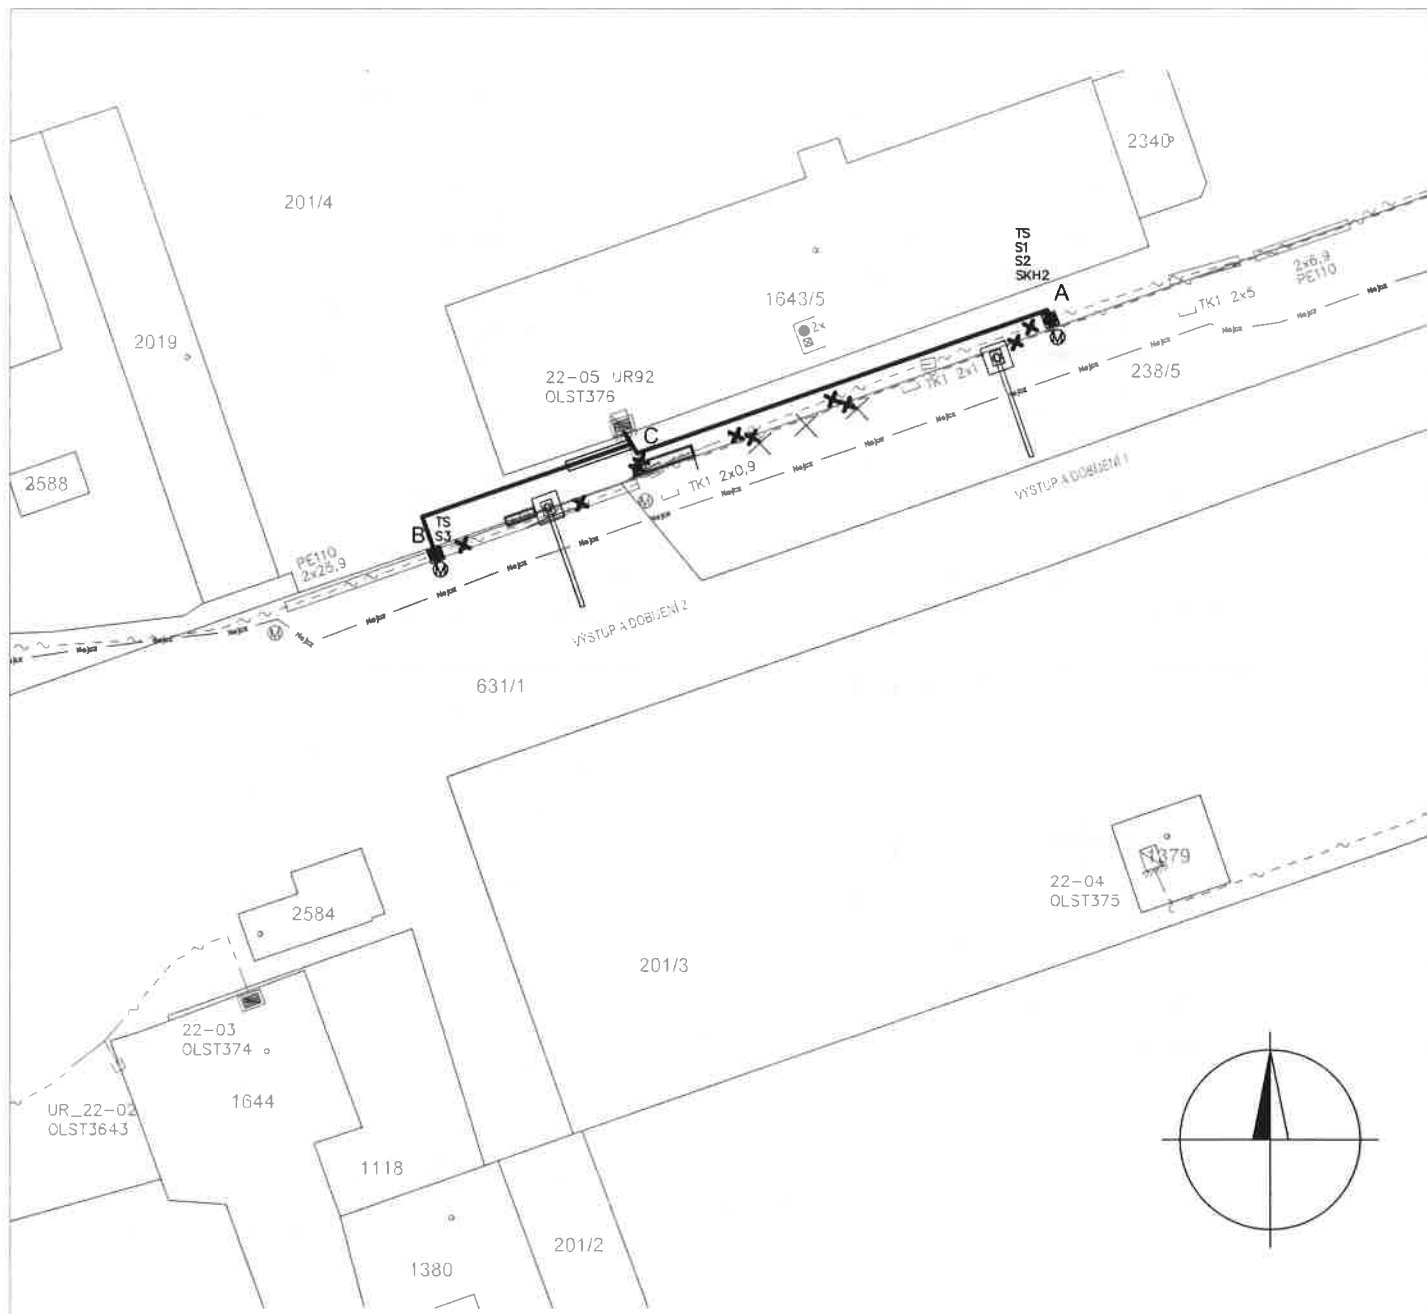


— Nejcz —	CETIN-NEJ.CZ	—	PROJEKTOVANÁ TRASA CHRÁNIČKA
- - - ~ ~ -	HDPE PRAZDNÉ ZDE SPOLEČNĚ S MET.KABELY	—	NOVÉ OBJEKTY
- - - ~ -	MET.KABELY		
- - - ~ -	MET.KABELY, STARÁ SÍŤ		
— x — x —	PŘEKLÁDANÉ KABELY		

SO 402 PŘELOŽKA SEK CETIN

VYPRACOVAL	ING. JUREČKA	AUTORIZ.ING.	ING. KAREL	 Hodolanská 413/32, OLOMOUC www.multinet.cz			
MÍSTO	OLOMOUC	KRAJ	OLOMOUCKÝ				
INVESTOR	Dopravní podnik města Olomouce, a.s., Koželužská 563/1, 779 00 Olomouc						
STAVBA	VPIC_OL_Tabulový vrch_nabíjecí místa			ÚČEL	CTN	MĚŘITKO	1:500
				ARCH.Č.	P 16-25	DATUM	04/25
VÝKRES	SITUACE - TRASA CETIN-NEJ.CZ			Č.VÝK.	3.8		

Informace o pozemku

Parcelní číslo:	201/4
Obec:	Olomouc [500496]
Katastrální území:	Nová Ulice [710717]
Číslo LV:	6930
Výměra [m²]:	16335
Typ parcely:	Parcela katastru nemovitostí
Mapový list:	DKM
Určení výměry:	Graficky nebo v digitalizované mapě
Způsob využití:	jiná plocha
Druh pozemku:	ostatní plocha

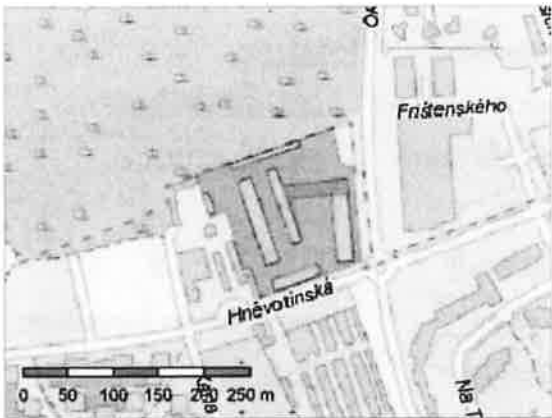

Vlastníci, jiní oprávnění

Vlastnické právo	Podíl
Česká republika	
Príslušnosť hospodariť s majetkom štátu	Podíl
Fakultní nemocnice Olomouc, Zdravotníků 248/7, Nová Ulice, 77900 Olomouc	

Způsob ochrany nemovitosti

Nejsou evidovány žádné způsoby ochrany.

Seznam BPEJ

Parcela nemá evidované BPEJ.

Omezení vlastnického práva

Typ
Věcné břemeno chůze
Věcné břemeno umístění a provoz. elektrorozvodného zařízení
Věcné břemeno zřizování a provozování vedení

Jiné zápisy

Nejsou evidovány žádné jiné zápisy.

Řízení, v rámci kterých byl k nemovitosti zapsán cenový údaj (celkem 0)
Nemovitost je v územním obvodu, kde státní správu katastru nemovitostí ČR vykonává [Katastrální úřad pro Olomoucký kraj](#),
[Katastrální pracoviště Olomouc](#)

Zobrazené údaje mají informativní charakter. Platnost dat k 09.12.2024 08:00.

Informace o pozemku

Parcelní číslo:	631/1
Obec:	Olomouc [500496]
Katastrální území:	Nová Ulice [710717]
Číslo LV:	10001
Výměra [m²]:	25719
Typ parcely:	Parcela katastru nemovitostí
Mapový list:	DKM
Určení výměry:	Graficky nebo v digitalizované mapě
Způsob využití:	ostatní komunikace
Druh pozemku:	ostatní plocha



Vlastníci, jiní oprávnění

Vlastnické právo	Podíl
Statutární město Olomouc, Horní náměstí 583, 77900 Olomouc	

Způsob ochrany nemovitosti

Nejsou evidovány žádné způsoby ochrany.

Seznam BPEJ

Parcela nemá evidované BPEJ.

Omezení vlastnického práva

Typ
Věcné břemeno umístění a provoz. elektrorozvodného zařízení
Věcné břemeno vedení
Věcné břemeno zřizování a provozování vedení

Jiné zápisy

Typ
Změna výměr obnovou operátu
Změna číslování parcel

* Řízení, v rámci kterých byl k nemovitosti zapsán cenový údaj (celkem 0)

Nemovitost je v územním obvodu, kde státní správu katastru nemovitostí ČR vykonává Katastrální úřad pro Olomoucký kraj, Katastrální pracoviště Olomouc

Zobrazené údaje mají informativní charakter. Platnost dat k 09.12.2024 08:00.

Specifikace nákladů_VPIC_OL_Tabulový vrch_nabíjecí místa

PPD - Propočet projektové dokumentace

Ceník: ▣ VP VEGACOM 2021 - Ostatní STAND. ▣ 2025.06

Položková databáze: 2025.06

Název stavby: VPIC_OL_Tabulový vrch_nabíjecí místa

Číslo SPP prvku:

Zhotovitel PD: MULTINET, s.r.o.

Rekapitulace nákladů:

PŘÍPRAVA

ZEMNÍ PRÁCE

MONTÁŽ

GEODETICKÉ PRÁCE PŘÍPRAVA

GEODETICKÉ PRÁCE REALIZACE

VĚCNÁ BŘEMENA PŘÍPRAVA

VĚCNÁ BŘEMENA REALIZACE

PROVOZNÍ PRÁCE

MATERIÁL DOD. CETIN

MATERIÁL VYŘAZENÝ

MATERIÁL ZHOTOVITELE - Vykazovaný

MATERIÁL ZHOTOVITELE - Nevkazovaný

POPLATKY

Celkové náklady:**183 330,33 Kč**

STAVEBNÍ ČINNOST

136 408,66 Kč

NESTAVEBNÍ ČINNOST

46 921,67 Kč

Číslo SAP	Seznam položek		Množství	Celková cena
	Stavební činnost	Název položky		
PŘÍPRAVA				
	958210	Návrh cenový a technický bez projednání		
ZEMNÍ PRÁCE				
	954970 S	Pokládka PE nebo vrapované chráničky		
	951549 S	Přesun lávky přechodové z ocelové desky		
	955577 S	Rýha v chodníku 35/50-70		
	952359 S	Rýha v chodníku betonové desky 35/50-70		
	952345 S	Rýha v trávě 35/70-100		
	955053 S	Vytyčení trasy v zastavěném terénu		
	954972 S	Znovuosazení obručnicků chodníkových		
	951349 S	Zřízení a odstr.přech.lávky z ocel.desky		
MONTÁŽ				
	958306 S	Kalibrace a tlaková zkouška trubky - stavba		
	952649 S	Měření stejnosměrné během stavby- první čtyřka		
	952650 S	Měření stejnosměrné během stavby - další čtyřka		
	952644 S	Měření střídavé během stavby - další čtyřka		
	952643 S	Měření střídavé během stavby - první čtyřka		
	952647 S	Měření útlumu během stavby- první čtyřka		
	954999 S	Montáž jedné čtyřky s jednostr.číslování		
	955268 S	Montáž podzemní tratě síťové metalické		
	koordinace se stavbou			
	955282 S	Montáž spojky smrštiteľné nad 50 čtyřek		
	955281 S	Montáž spojky smrštiteľné do 50 čtyřek		
	955284 S	Montáž spojky, redukce mechanické rozeb		
	952602 S	Montáž trubky úložné		
	954990 S	Montáž úložných kabelů do 15 XN		
	954991 S	Montáž úložných kabelů do 50 XN		
	957753 S	Realizace tratě síťové dohodou		
	rozpočtová rezerva			
	958469 S	Uvedení stavby do provozu		
	kolaudace			
	955630 S	Vyhledání průběhu tlk. kabelu při výstavbě		

958556 S	Zpracování dok. skut. provedení nad 50 m do 1 km
955012 S	Zrušení úložné trubky
955041 S	Zrušení úložných kabelů do 50 XN
955040 S	Zrušení úložných kabelů do 15 XN

GEODETIČKÉ PRÁCE REALIZACE

955278 S	Provedení geodetického měření pro tratě síťové Vytyčení trasy podle geo bodů
----------	---

956284 S	Zaměření trasy pro stavbu do 100m
----------	-----------------------------------

VĚCNÁ BŘEMENA PŘÍPRAVA

955313	Uzavření sml. o SB o VBŘ
--------	--------------------------

VĚCNÁ BŘEMENA REALIZACE

958747 S	Plán geom.pro VBŘ do 200m vč.(kus=100m)
----------	---

954830	Projednání Smlouvy o zřízení věcného břemene
--------	--

náhrady za SoSB

Přesná výše náhrad za zřízení služebnosti (věcného břemene) nebo způsob jejího určení, bude známa po uzavření smlouvy o smlouvě budoucí o zřízení služebnosti se všemi vlastníky dotčených nemovitostí.

955315	Uzavření sml.na zákl.SSB a přípr.vkl.VBŘ
--------	--

958085	Zajištění vkladu/výmazu věcného břemene do/z KN
--------	---

Číslo SAP	Limitka materiálu	
	Stavební činnost	Název položky

MATERIÁL ZHOTOVITELE - Vykazovaný

303910 S	Deska krycí plast. 300x500 mm
303813 S	Fólie výstražná 330mm PE oranžová
303777 S	Fólie výstražná 80mm PE červenobílá
300107 S	Kabel plastový TCEPKPFLE 15x4x0,4
300109 S	Kabel plastový TCEPKPFLE 50x4x0,4
302532 S	Mini Marker 1255 80-6102-2191-5
312425 S	Modul konektor. 9700-10P
410636 S	Souprava čistící metalic. kabelů - velká
312863 S	Spojka kabelová XAGA 500 43/8-300/FLECZ
312889 S	Spojka kabelová XAGA 500 75/15- 400/FLE
303003 S	Spojka trubky HDPE 40mm Plasson
300035 S	Trubka HDPE 40/33 oranž. -2x černé pruhy
302423 S	Trubka vrapovaná 110/94 s lankem

Množství Celková cena