


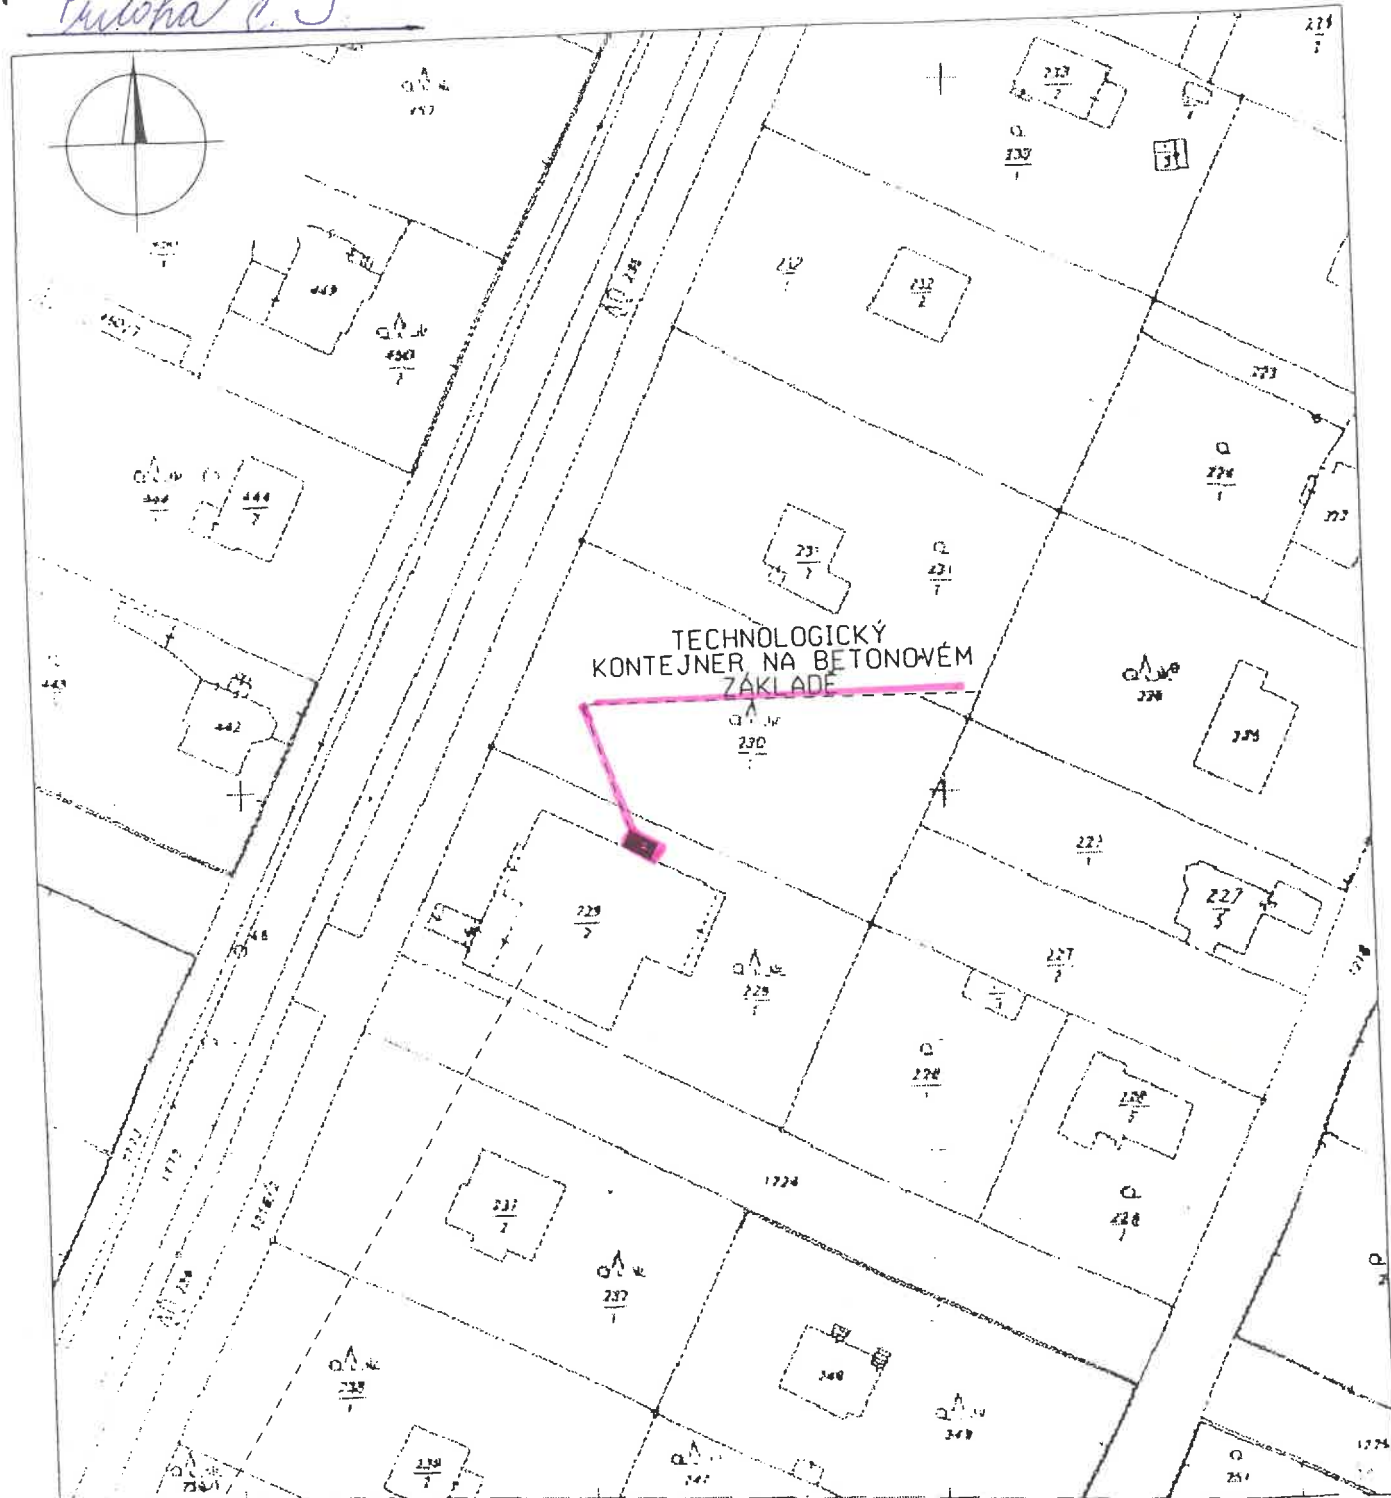

NÁKUPNÍ STŘEDISKO
ZÁKLADOVÁ STANICE EUROTTEL

ZODPOVĚDNÝ PROJEKTANT:	VYPRACOVAL:	HLAVNÍ INŽENÝR PROJEKTU:
Bc. Petr PÍCHA	Bc. Petr PÍCHA	Ing. Karel Koudela

INVESTOR: EUROTTEL Praha spol.s r.o., Vyskočilova 1442/1b, 140 21 Praha 4

OBEC: PRAHA 6 KRAJ: PRAHA

ZÁKLADOVÁ STANICE EUROTTEL
PRAHA 9, SLAVĚTÍNSKÁ 620, P9KLA - rekonfigurace
INSTALACE 3G TECHNOLOGIE

PŘEHLEDNÁ SITUACE OBLASTI



COM PLUS, spol. s r. o.
U vtečky 6, 400 01, Ústí nad Labem
IČO: 48293661

FORMÁT:	1 A4
DATUM:	9/2005
STUPEŇ:	PD
ČÍSLO ZAKÁZKY:	10050482
MĚŘÍTKO:	ČÍSLO VÝKRESU:
1 : 1000	3