



S00JP0000X50

**Statutární město Zlín, náměstí Míru 12, 761 40 Zlín**

IČ: 00283924

DIČ: CZ00283924

jehož jménem jedná: MUDr. Miroslav Adámek, primátor

zástupce ve věcech smluvních: Mgr. Patrik Kamas, náměstek primátora

Odpovědný útvar: odbor ekonomiky a majetku

Bankovní spojení:

č. 1600 11 0259 – 03/17

- dále jen půjčitel

a

**Univerzita Tomáše Bati ve Zlíně, náměstí T. G. Masaryka 5555, PSČ 760 01 Zlín**

IČ: 708 83 521

DIČ: CZ70883521

zastoupená: prof. Ing. Petrem Sáhrou, CSc., rektorem

Bankovní spojení:

- dále jen vypůjčitel

uzavírají

### **Dodatek č. 03/17**

ke smlouvě o výpůjčce  
č. 1600 11 0259 ze dne 01.03.2011

ve znění dodatku  
č. 01/11 ze dne 15.09.2011  
č. 02/14 ze dne 06.11.2014

takto:

I.

Smluvní strany uzavírají na základě projevu své svobodné a vážné vůle a schválení Radou města Zlína dne 29.05.2017, č.j. 7/11R/2017 tento dodatek č. 03/17, kterým se mění odstavec 3., článku I., Předmět výpůjčky, který zní nyní takto:

#### „Čl. I. Předmět výpůjčky

3. Touto smlouvou půjčitel přenechává do bezplatného užívání vypůjčiteli části pozemků uvedených v odstavci 1. tohoto článku o celkové výměře do 1 360 m<sup>2</sup> dle zákresu v kopii katastrální mapy /dále jen předmět výpůjčky/, který je nedílnou součástí této smlouvy.“

Odstavce 1., 2. a 4. zůstávají beze změny.

II.

Ostatní ujednání smlouvy o výpůjčce č. 1600 11 0259 uzavřené dne 01.03.2011 ve znění dodatku č. 01/11 ze dne 15.09.2011 a dodatku č. 02/14 ze dne 06.11.2014 zůstávají beze změny.

III.

Smluvní strany souhlasí se zveřejněním tohoto dodatku v souladu s ust. zákona č. 106/1999 Sb., o svobodném přístupu k informacím, v platném znění.

IV.

Dodatek č. 03/17 nabývá účinnosti dnem uveřejnění tohoto dodatku v registru smluv dle zákona č. 340/2015 Sb. o registru smluv, v platném znění, je sepsán v pěti stejnopisech, z nichž vypůjčitel obdrží dvě vyhotovení.

Smluvní strany po řádném přečtení dodatku č. 03/17, připojují na důkaz svého bezvýhradného souhlasu s obsahem své podpisy.

*Příloha: zakres předmětu výpůjčky*

<b>Doložka dle § 41 zákona č. 128/2000 Sb., o obcích</b>	
<b>Doba zveřejnění:</b>	08.12.2010 – 23.12.2010 18.04.2017 – 03.05.2017
<b>Schváleno orgánem obce:</b>	Rada města Zlína
<b>Datum a číslo jednací:</b>	21.02.2011, č.j. 12/4R/2011 22.08.2011, č.j. 54/17R/2011 04.08.2014, č.j. 21/15R/2014 15.09.2014, č.j. 7/18R/2014 24.10.2014, č.j. 11/21R/2014 29.05.2017, č.j. 7/11R/2017

Ve Zlíně dne 25-07-2017

Vypůjčitel:

Půjčitel: - 1.08.2017

[Redacted signature area]

Univerzita Tomáš  
prof. Ing. Petr Sál  
rektor


[Redacted signature area]

[Redacted signature area]


Statutární město Zlín  
Mgr. Patrik Kamas  
náměstek primátora

Předběžná řídicí kontrola dle zákona č. 320/2001 Sb.			
funkce	příjmení	podpis	datum
ředitel	[Redacted]	[Redacted]	[Redacted]
ředitel	[Redacted]	[Redacted]	[Redacted]
ředitel	[Redacted]	[Redacted]	[Redacted]

zodpovědi	odbor	datum	příjmení	popis
věcně	[Redacted]	[Redacted]	[Redacted]	[Redacted]
právně	[Redacted]	[Redacted]	[Redacted]	[Redacted]
finančně	OE	[Redacted]	[Redacted]	[Redacted]

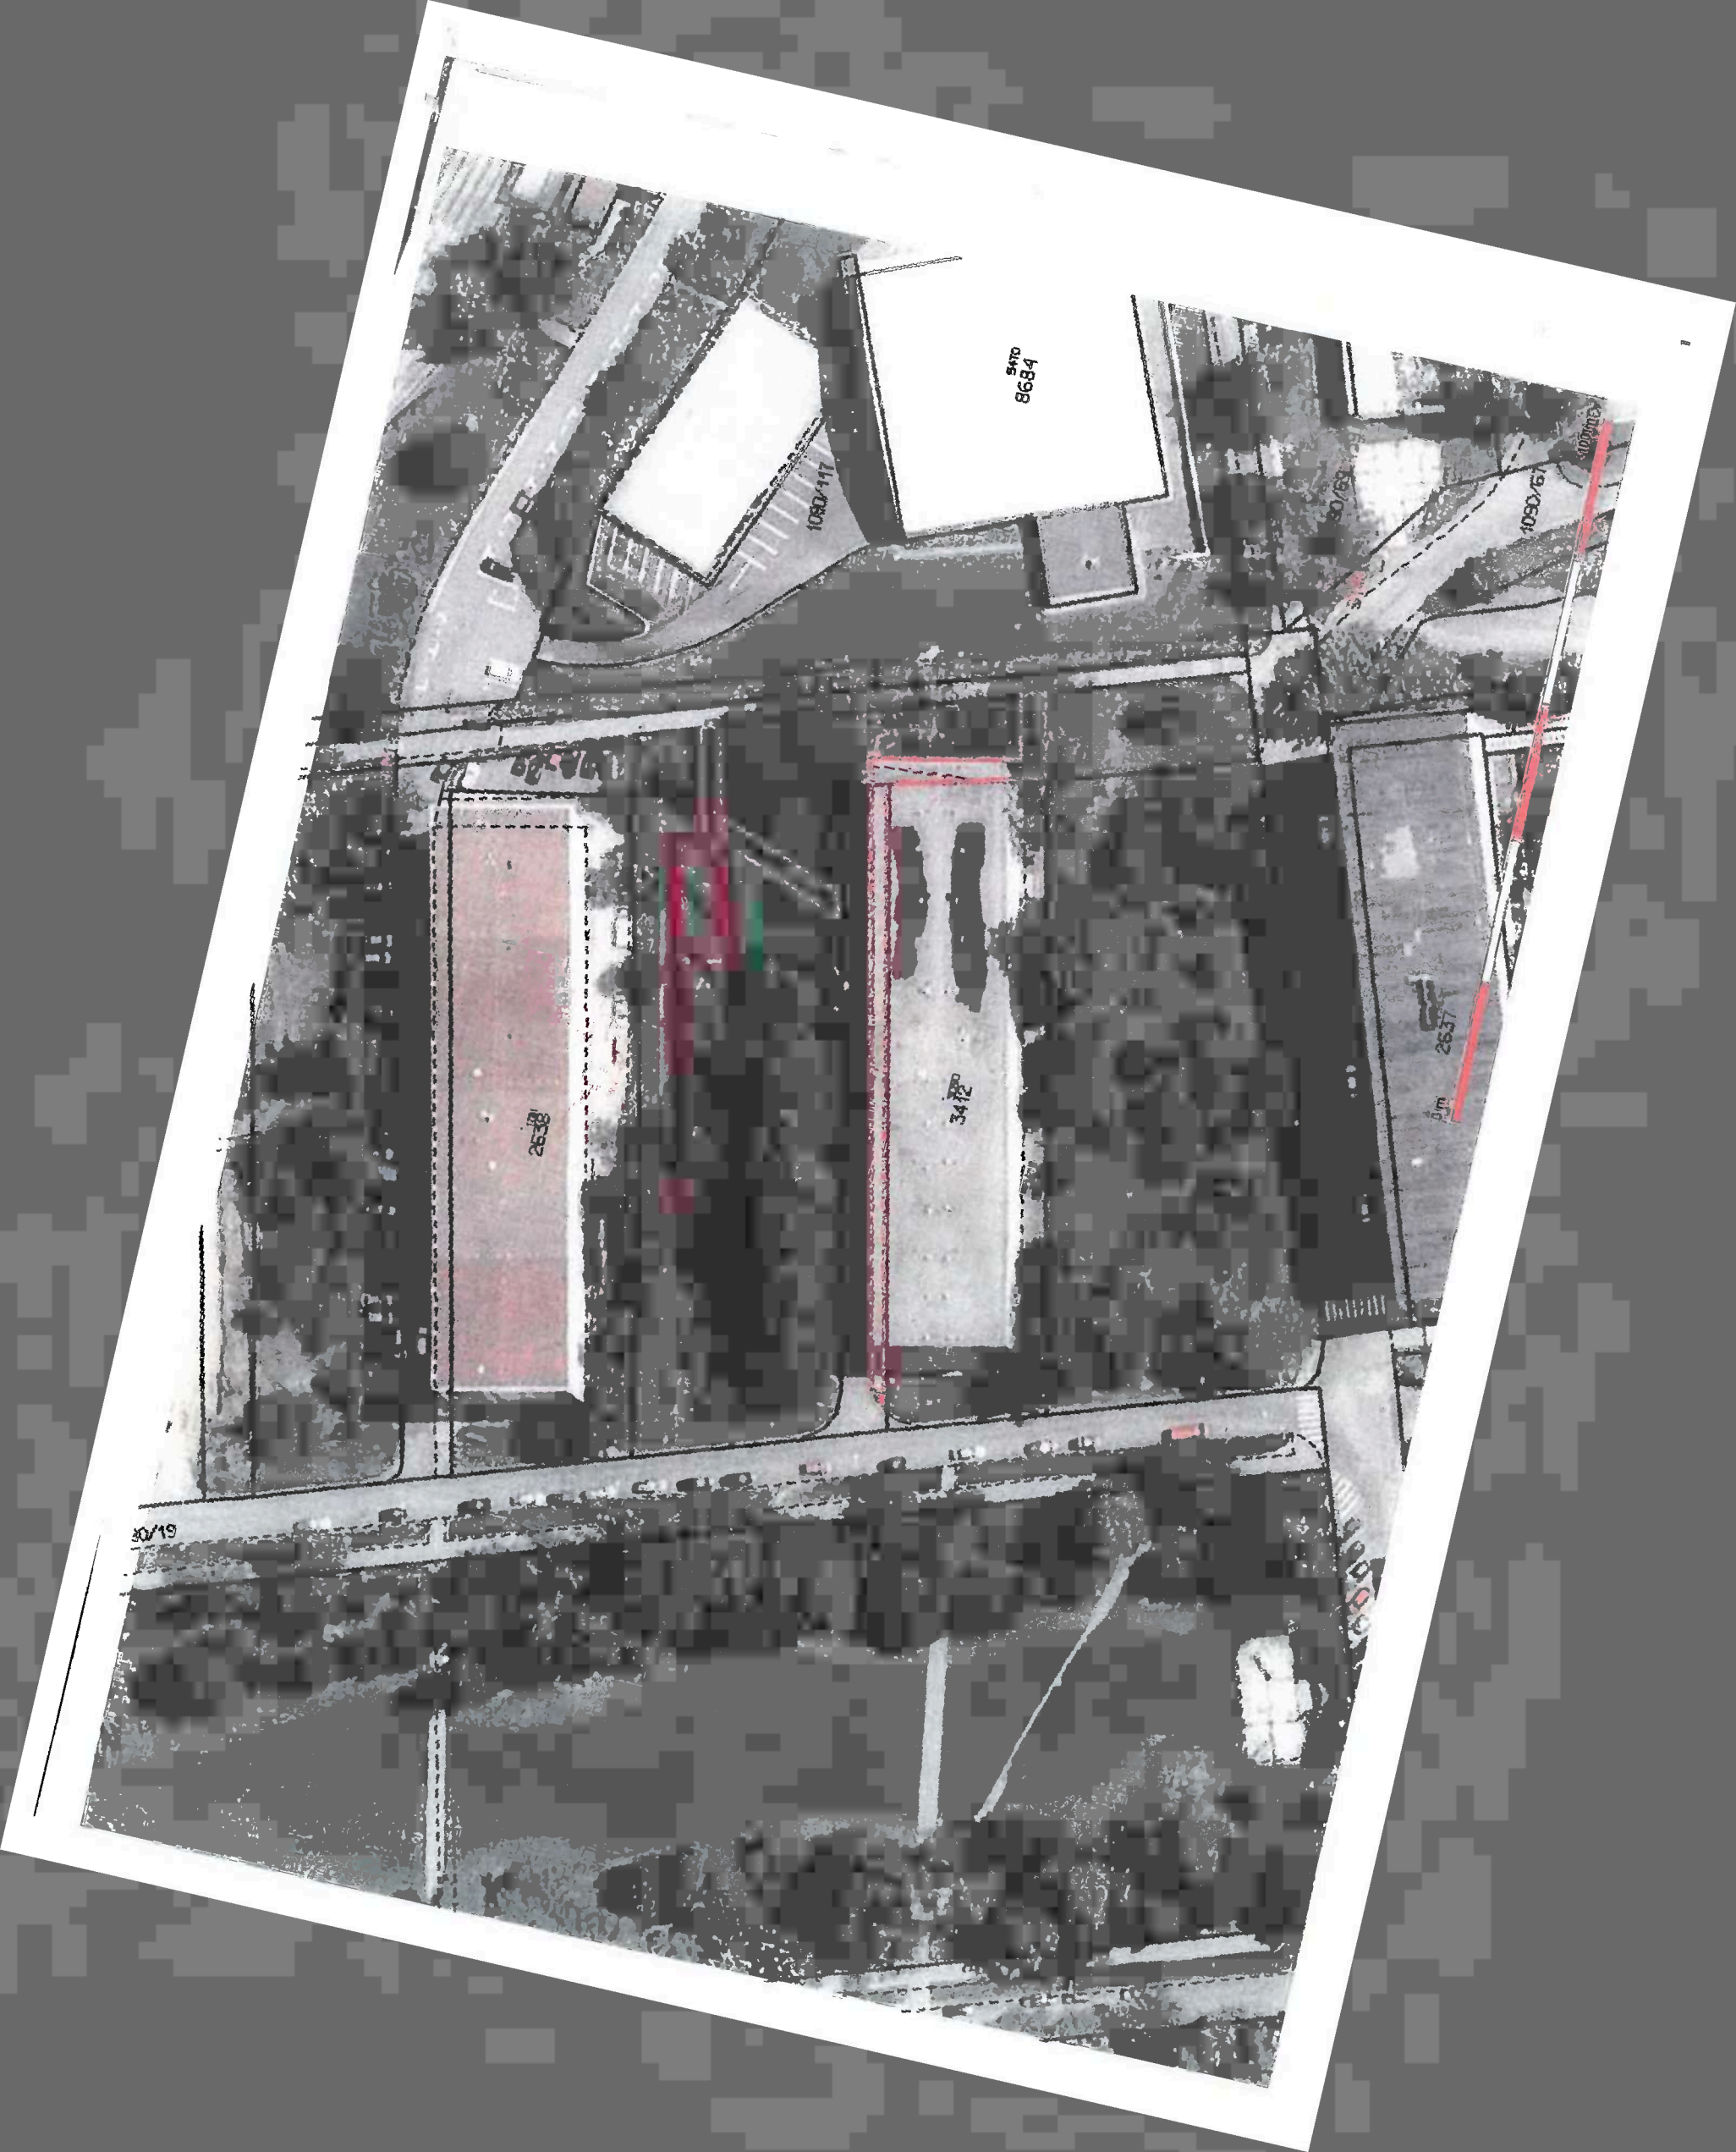



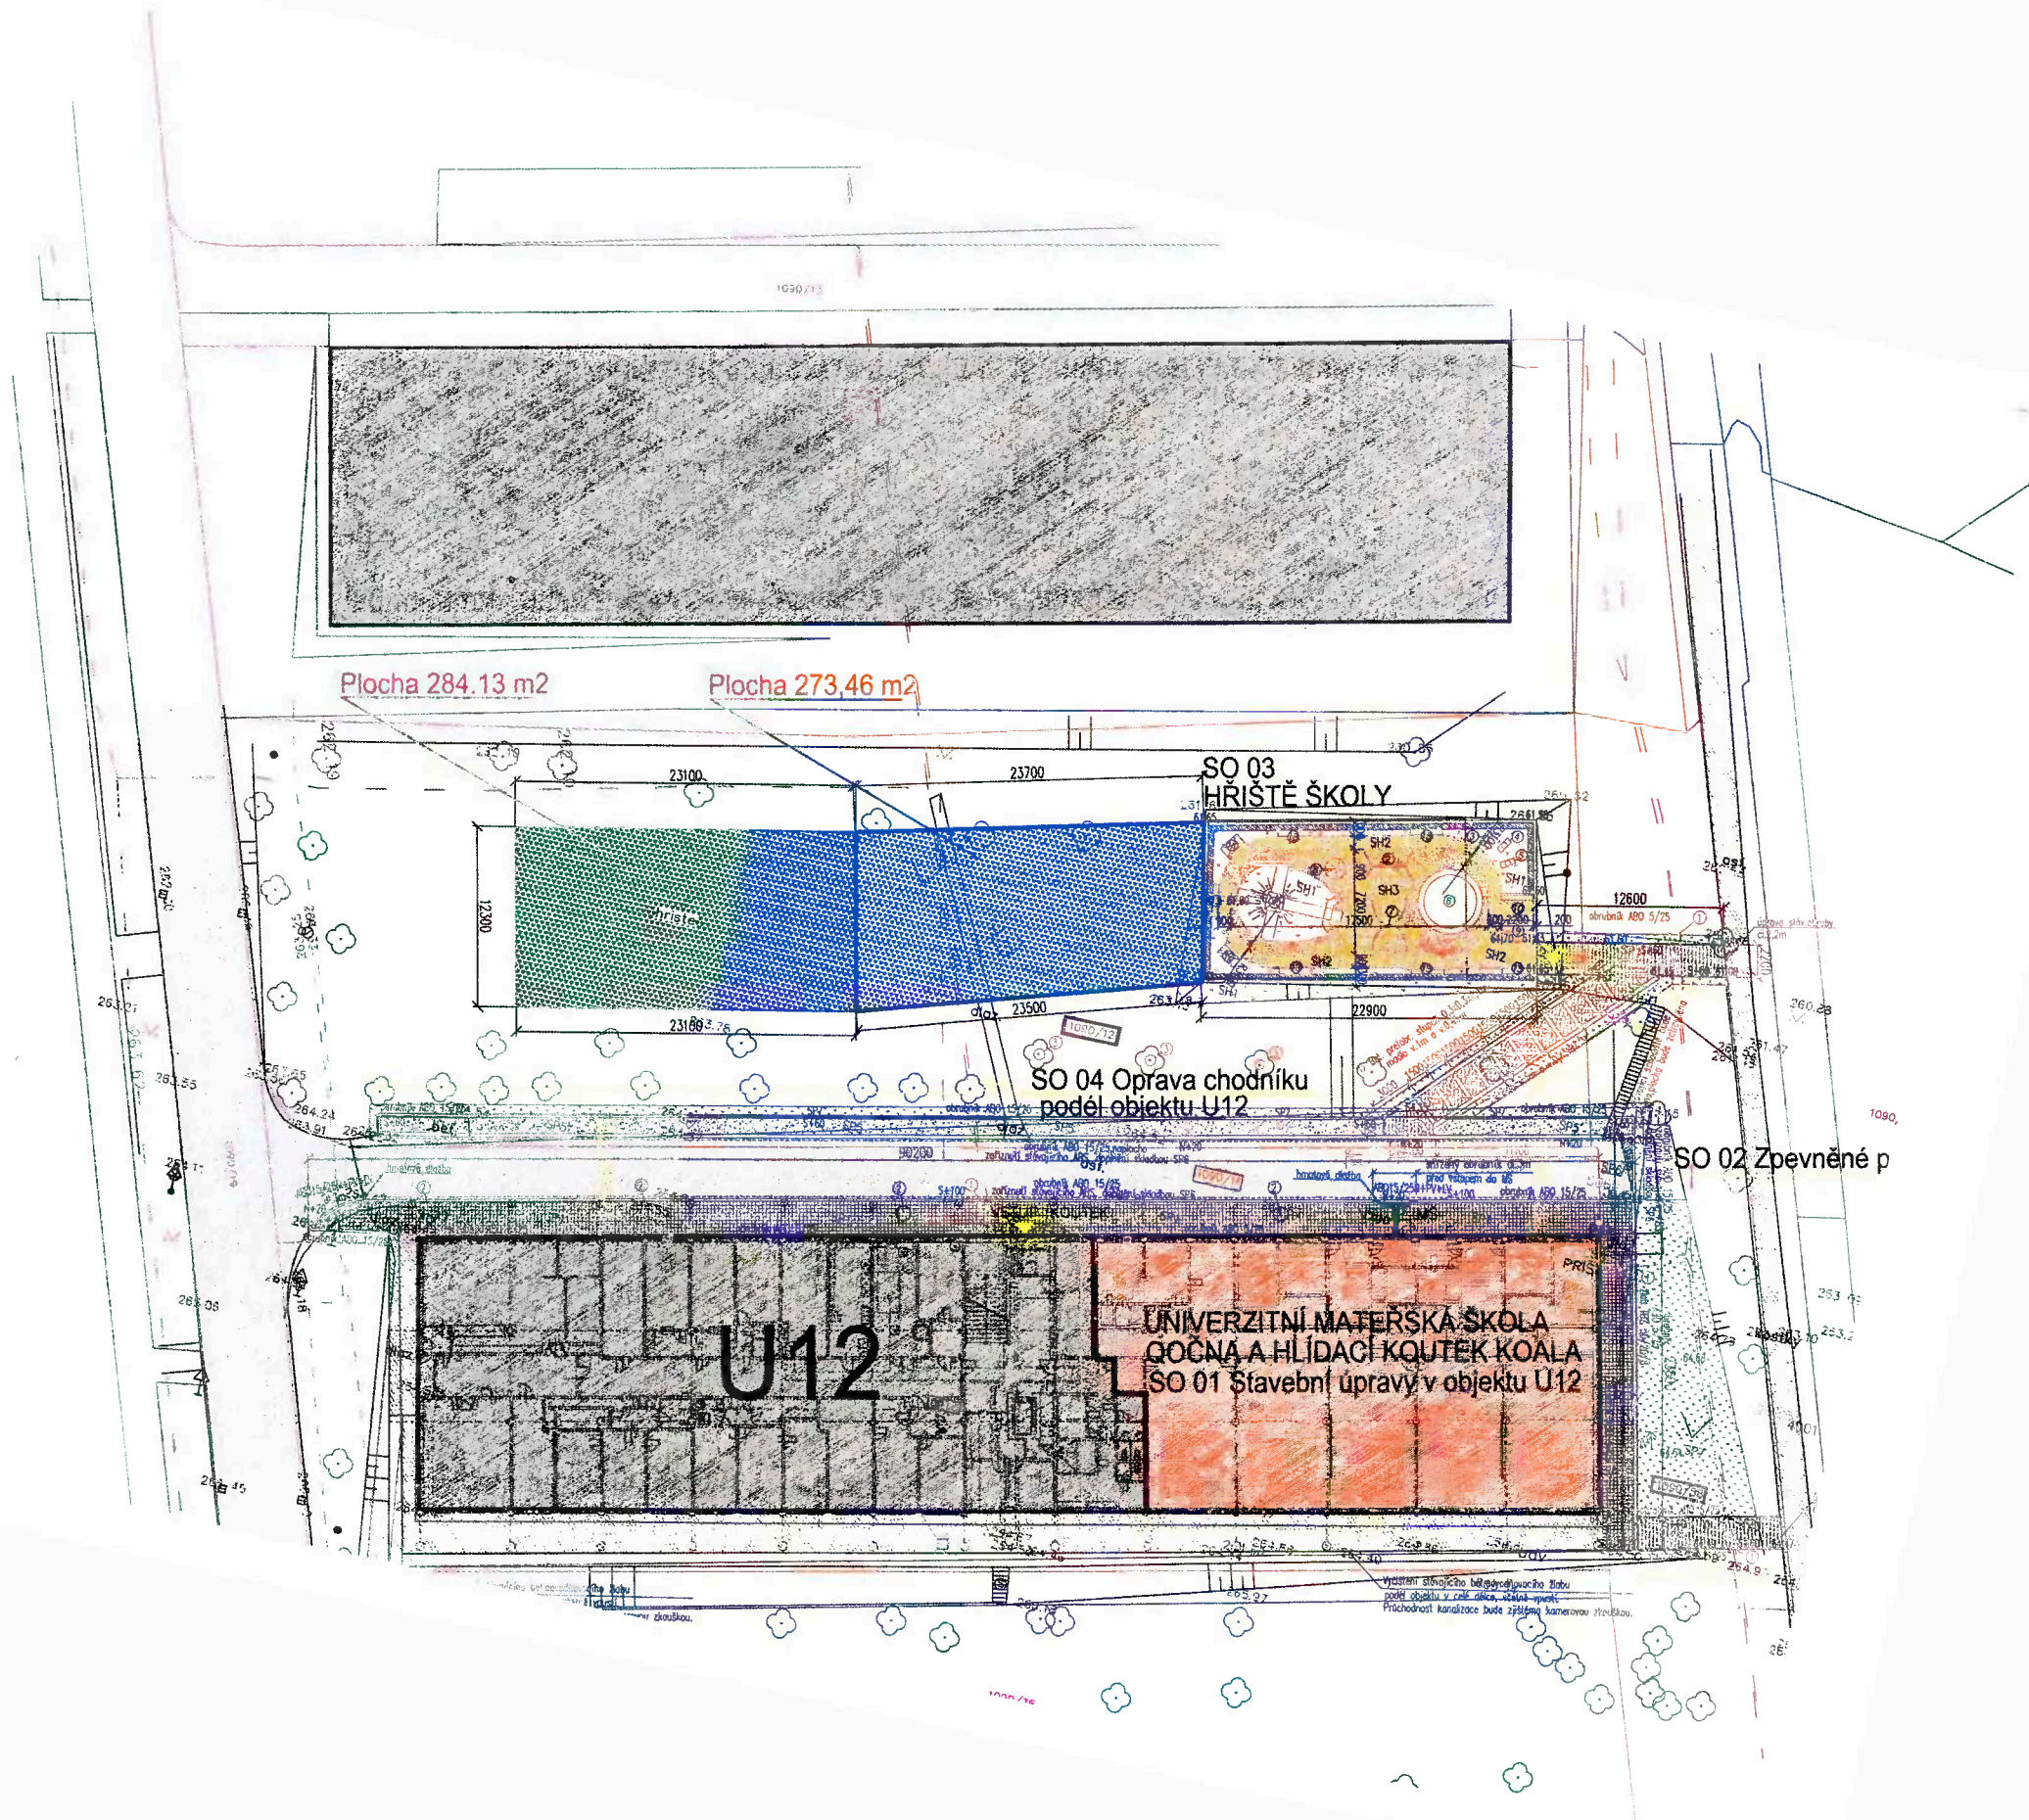

Plocha 284.13 m<sup>2</sup>

Plocha 273.46 m<sup>2</sup>

SO 03  
HRISTĚ ŠKOLY

SO 04 Oprava chodníku  
podél objektu U12

SO 02 Zpevněné p

U12

UNIVERZITNÍ MATEŘSKÁ ŠKOLA  
GOČNA A HLÍDACÍ KOUTEK KOALA  
SO 01 Stavební úpravy v objektu U12

Výstřední střešní bítumová izolace  
podél objektu v celé délce včetně spár.  
Přírodnost kanalizace bude zjištěna kamerovou průzkumem.