


REKO MS Brno - Červený kopec
k.ú. Štýřice

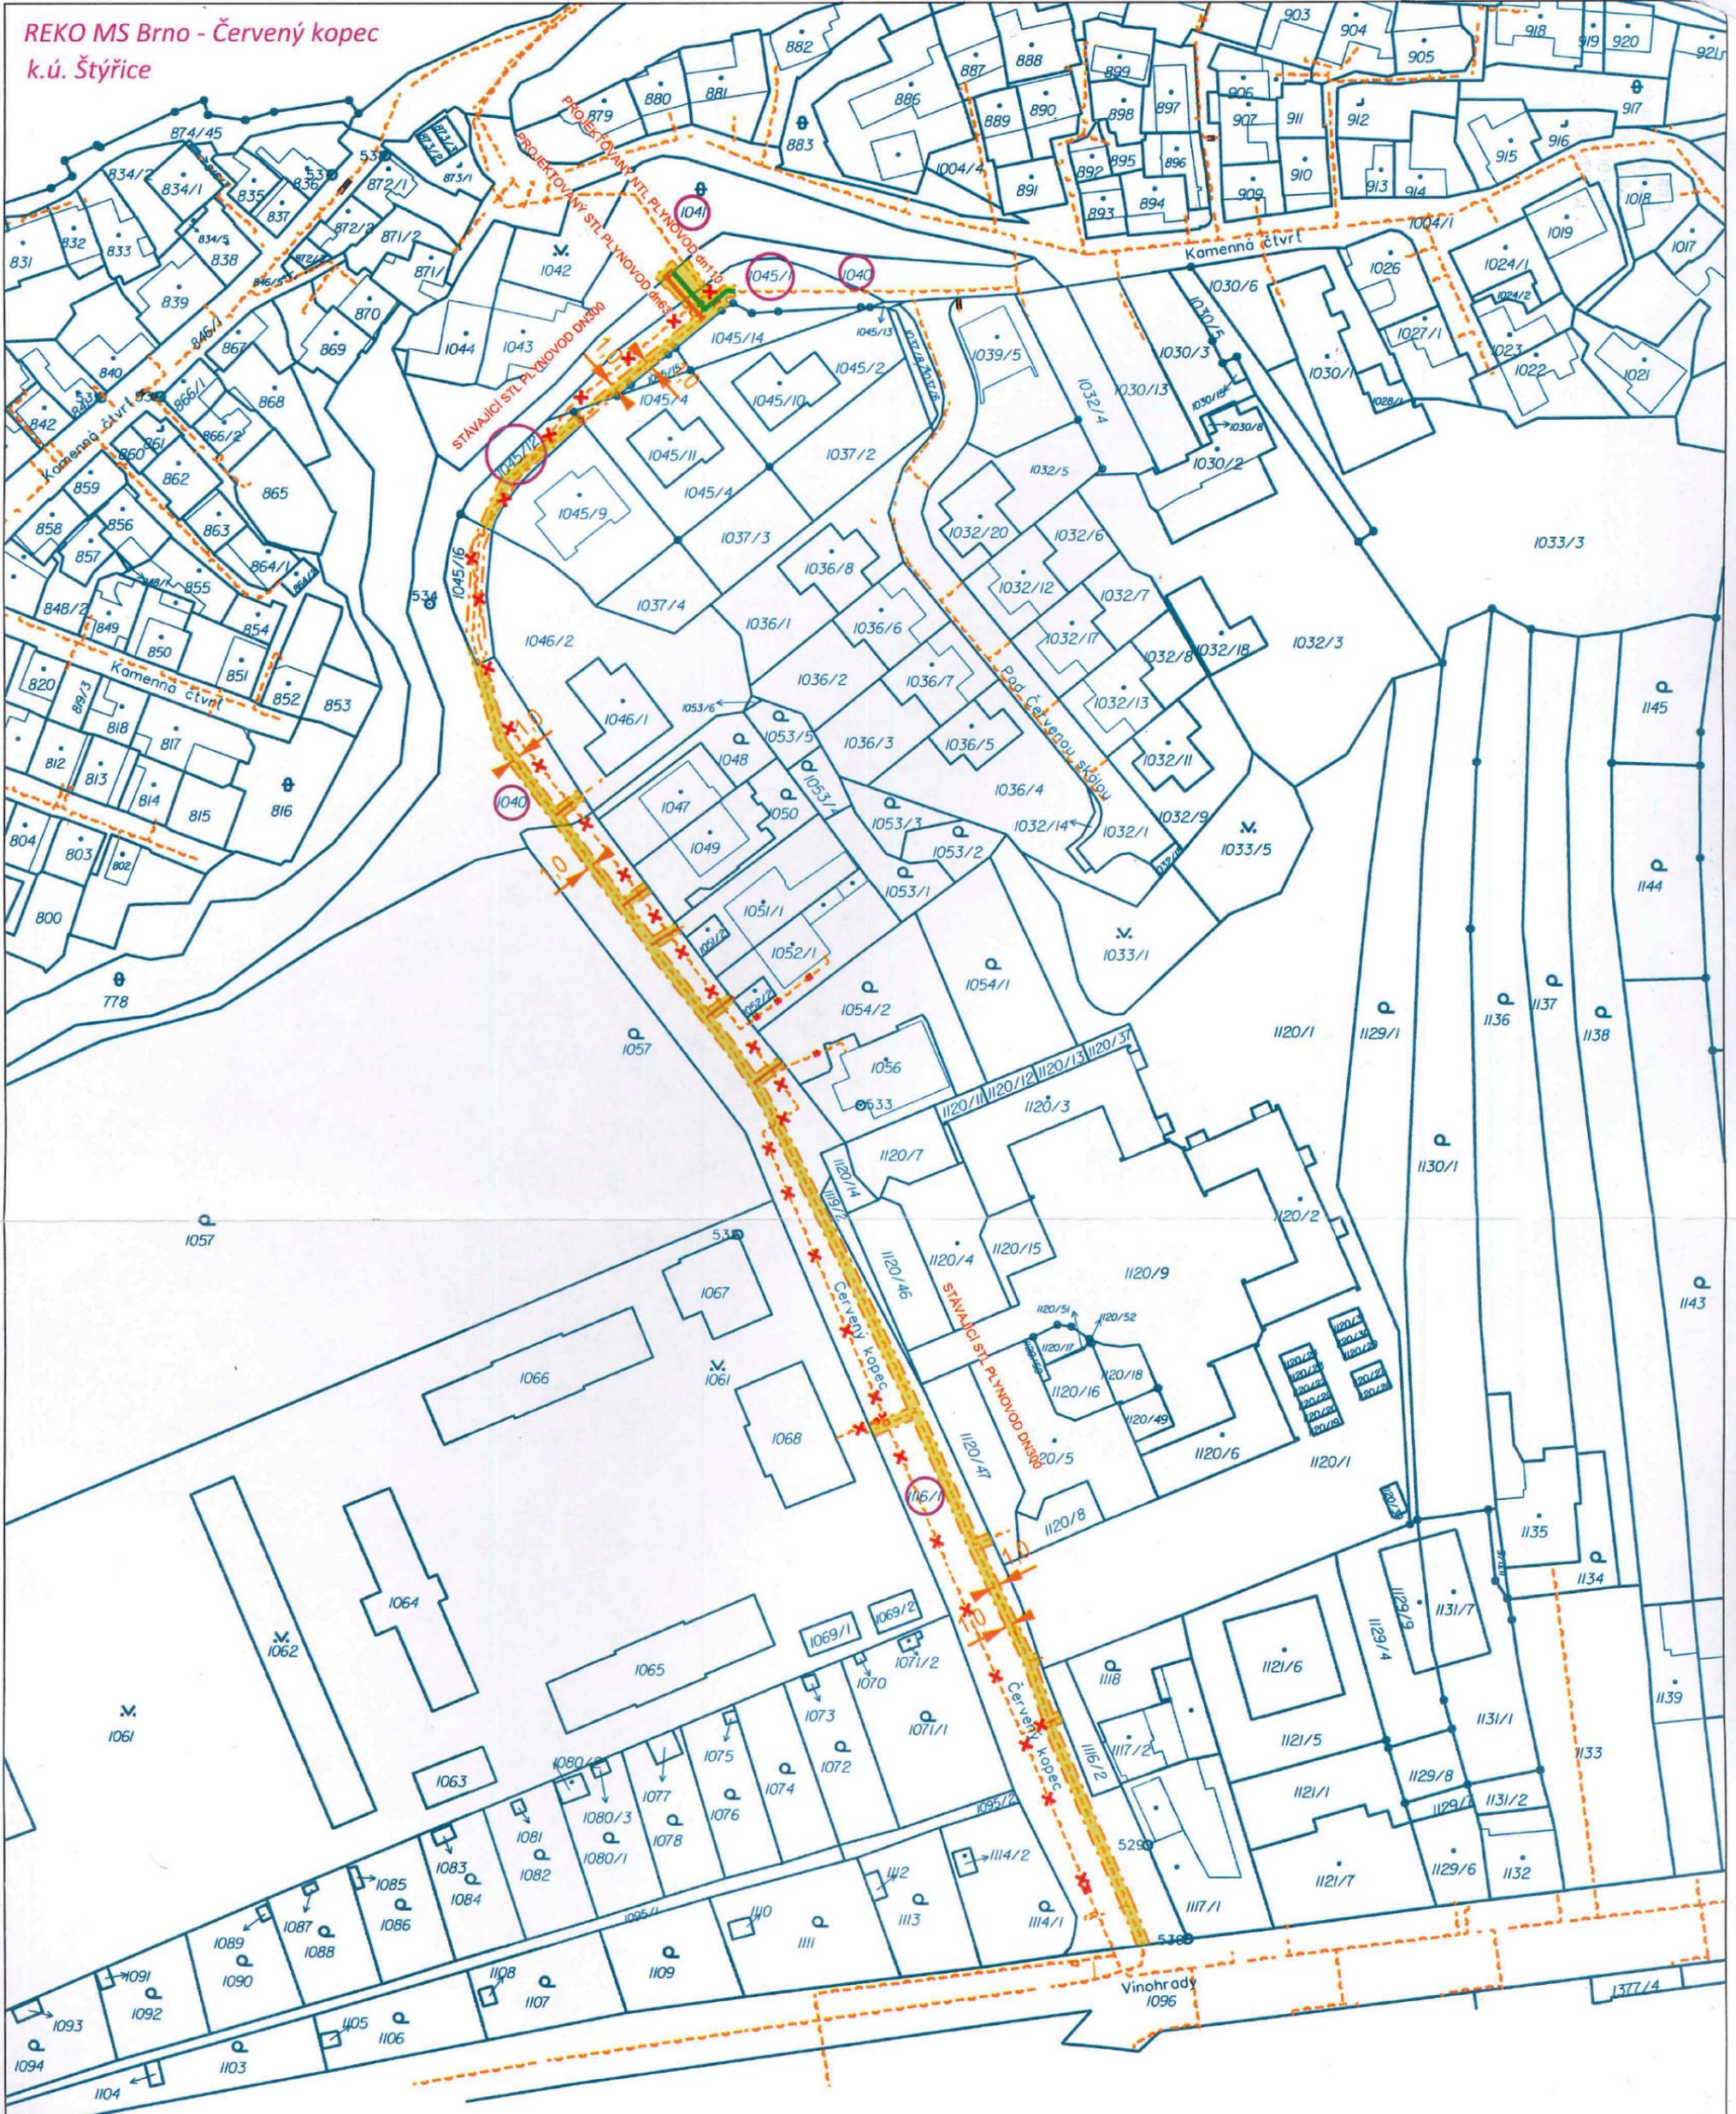

- LEGENDA:**
- PROJEKTOVANÝ NTL PLYNOVOD
 - PROJEKTOVANÝ STL PLYNOVOD A PŘÍPOJKY
 - PROJEKTOVANÉ POSILOVACÍ REGULAČNÍ ZAŘÍZENÍ
 - OCHRANNÉ PÁSMO PLYNOVODU A PRZ (1m od pláště potrubí)
 - STÁVAJÍCÍ STL PLYNOVOD
 - STÁVAJÍCÍ NTL PLYNOVOD
 - STÁVAJÍCÍ NTL PLYNOVOD KE ZRUŠENÍ
 - ROZSAH VĚCNÉHO BŘEMENE
 - HRANICE PARCEL
 - VNITŘNÍ KRESBA PARCEL
 - ZNAČKA STAVEBNÍCH OBJEKTŮ
 - ČÍSLO PARCELY

LV - 10001, Statutární město Brno
číslo stavby: 7700105947

