



Statutární město Zlín

se sídlem: náměstí Míru 12, 760 01 Zlín,
jehož jménem jedná: Ing. et Ing. Jiří Korec, primátor
zástupce ve věcech smluvních: Mgr. Pavel Brada, náměstek primátora
odpovědný útvar: Odbor majetkové správy
IČO: 00283924
DIČ: CZ00283924
Bankovní spojení: Česká spořitelna, a. s., č. ú. 3049002/0800
č. sml. 4000250503
VS 9352001417

(dále jen „**Povinný**“)

a

INTERNEXT 2000, s. r. o.

se sídlem: Palackého 166, 755 01 Vsetín
zapsaná: v obchodním rejstříku, vedeném Krajským soudem v Ostravě, oddíl C, vložka 9579
zastoupena: [redacted]

IČO: 25352288
DIČ: CZ25352288

Bankovní spojení: [redacted]
(dále jen „**Oprávněný**“)

uzavírají

Smlouvu o zřízení služebnosti

dle zákona č. 89/2012 Sb., občanského zákoníku,
ve znění pozdějších předpisů

Čl. I.

Úvodní ustanovení

1. Povinný je vlastníkem pozemku p. č. 64/3, p. č. 65/1, p. č. 82/1, p. č. 116/2, p. č. 116/3, p. č. 574/58, p. č. 574/67, p. č. 574/68, p. č. 656/43, p. č. 656/44, p. č. 656/45, p. č. 656/69, p. č. 656/89, p. č. 906/90, p. č. 906/187, p. č. 906/291, p. č. 906/292, p. č. 909/13, p. č. 914/3, p. č. 915/4, p. č. 915/5, p. č. 1864/1, p. č. 1875/1, p. č. 1934/17, p. č. 1935/1, p. č. 2248/2 k. ú. Malenovice u Zlína, obec Zlín, zapsaných v katastru nemovitostí na LV č. 10001 u Katastrálního úřadu pro Zlínský kraj, Katastrální pracoviště Zlín (dále jen „Pozemek“).

2. Oprávněný je oprávněn vykonávat komunikační činnosti ve smyslu ustanovení § 7 zákona č. 127/2005 Sb., o elektronických komunikacích a o změně některých souvisejících zákonů (dále jen „Zákon“).

3. Oprávněný zřídil na Pozemku stavbu podzemního komunikačního vedení veřejné komunikační sítě pod označením „**OK INTERNEXT 2000, s.r.o., Zlín-Malenovice, Pošní 2**“ v jejímž rámci bylo: na Pozemku umístěno podzemní komunikační vedení veřejné komunikační sítě - optický kabel v délce 1111,6 m (dále jen „Podzemní komunikační vedení“).
Podzemní komunikační vedení je ve vlastnictví Oprávněného.

Čl. II.

Zřízení služebnosti inženýrské sítě

1. Povinný zřizuje ve prospěch Oprávněného:

služebnost inženýrské sítě spočívající ve **zřízení, provozování, údržbě a opravách Podzemního komunikačního vedení** k Pozemku, v rozsahu vymezeném v Geometrickém plánu č. 3770-70/2024 vypracovaným NeoGeo cz s.r.o., Pod Šternberkem 306, 763 02 Zlín, Louky, ze dne 4. 4. 2024, pod č. 243/2024, který byl potvrzen Katastrálním úřadem pro Zlínský kraj, Katastrální pracoviště Zlín dne 17. 4. 2024, který je jako příloha č. 1 nedílnou součástí této smlouvy a v rozsahu vymezeném v Geometrickém plánu č. 3753-38/2024 vypracovaným NeoGeo cz s.r.o., Pod Šternberkem 306, 763 02 Zlín, Louky, ze dne 30. 5. 2024, pod č. 229/2024, který byl potvrzen Katastrálním úřadem pro Zlínský kraj, Katastrální pracoviště Zlín dne 7. 6. 2024, který je jako příloha č. 2 nedílnou součástí této smlouvy. Služebnost inženýrské sítě zahrnuje též právo provádět na Podzemním komunikačním vedení úpravy za účelem jeho modernizace nebo zlepšení jeho výkonnosti (dále jako „Služebnost“).

2. Oprávněný Služebnost přijímá a Povinný je povinen Služebnost strpět.

3. Služebnost se zřizuje na dobu neurčitou.

Čl. III.

Jednorázová náhrada

1. Věcné břemeno podle této smlouvy se zřizuje úplatně.

2. Výše jednorázové úhrady za věcná břemena byla sjednána dohodou smluvních stran a činí **437 826 Kč + DPH** v zákonné výši (slovy: čtyři sta třicet sedm tisíc osm set dvacet šest korun českých).

3. Zdanitelné plnění je uskutečněno dle § 21 odst. 3 zákona č. 235/2004 Sb., ve znění pozdějších předpisů.

4. Povinný se zavazuje vystavit Oprávněnému fakturu (daňový doklad), a to ke dni podpisu smlouvy v souladu s příslušnými ustanoveními zákona o DPH, se splatností 30 dnů ode dne vystavení. Den uskutečnění zdanitelného plnění nastává ke dni vystavení daňového dokladu.

5. Úplata se má za uhrazenou okamžikem připsání příslušné částky na účet povinného.

6. K nabytí práv odpovídajícím věcnému břemenu je nutný vklad do katastru nemovitostí u Katastrálního úřadu pro Zlínský kraj, Katastrální pracoviště Zlín, který zajistí Povinný po obdržení úhrady za Služebnost.

7. Zveřejní-li příslušný správce daně v souladu s § 106a zákona o DPH způsobem umožňujícím dálkový přístup skutečnost, že Povinný je nespolehlivým plátcem, nebo má-li být platba za zdanitelné plnění uskutečněné Povinným (plátcem DPH) v tuzemsku poskytnuta zcela nebo zčásti bezhotovostním převodem na účet vedený poskytovatelem platebních služeb mimo tuzemsko (§ 109 zákona o DPH), je Oprávněný oprávněn zadržet z každé fakturované platby za poskytnuté zdanitelné plnění daň z přidané hodnoty a tuto (aniž k tomu bude vyzván jako ručitel) uhradit za Povinného příslušnému správci daně.

8. Po provedení úhrady daně z přidané hodnoty příslušnému správci daně v souladu s tímto článkem je úhrada zdanitelného plnění Povinnému bez příslušné daně z přidané hodnoty (tj. pouze základu daně) smluvními stranami považována za řádnou úhradu dle této smlouvy (tj. základu daně i výše daně z přidané hodnoty), a Povinnému nevzniká žádný nárok na úhradu případných úroků z prodlení, penále, náhrady škody nebo jakýchkoli dalších sankcí vůči Oprávněnému, a to ani v případě, že by mu podobné sankce byly vyměřeny správcem daně.

Čl. IV.

Práva a povinnosti oprávněného a povinného

1. Práva a povinnosti Oprávněného vyplývají ze Zákona a z této smlouvy.
2. Oprávněný je povinen oznámit Povinnému každý vstup na Pozemek, včetně oznámení činností, které v této souvislosti budou na Pozemku vykonávány. Oznámení musí být učiněno písemnou formou na adresu Povinného uvedenou v této smlouvě, a to s dostatečným předstihem.
3. Oprávněný je povinen při výkonu svých oprávnění stanovených v Zákoně šetřit práv Povinného. Při vstupu na Pozemek je Oprávněný povinen počínat si tak, aby nedocházelo ke škodě na Pozemku, po skončení prací je Oprávněný povinen uvést Pozemek do předchozího, popřípadě náležitého stavu a nahradit škodu způsobenou provedením prací.
4. Povinný bere na vědomí existenci ochranného pásma podzemního vedení veřejné komunikační sítě podle § 102 odst. 1,2 Zákona a omezení z něj vyplývající.
5. Oprávněný je povinen zpřístupnit na žádost Povinnému dokumentaci Podzemního komunikačního vedení na Pozemku v rozsahu stanoveném v ustanovení § 168 zákona č. 283/2021 Sb. stavební zákon.

Čl. V.

Vklad Služebnosti do katastru nemovitostí

1. Smluvní strany berou na vědomí, že Služebnost nabude Oprávněný dnem vkladu Služebnosti do katastru nemovitostí.
2. Smluvní strany se výslovně dohodly, že návrh na vklad Služebnosti předloží příslušnému katastrálnímu úřadu Povinný, po obdržení úhrady za Služebnost na jeho účet.
3. Náklady spojené s vyhotovením této smlouvy, geometrického plánu a náklady spojené se správním poplatkem na vklad Služebnosti do katastru nemovitostí, se zavazuje uhradit Oprávněný.

Čl. VI.

Závěrečná ujednání

1. Smluvní strany prohlašují, že Smlouva představuje úplnou dohodu o veškerých jejích náležitostech a neexistují náležitosti, které by smluvní strany neujednaly.
2. Smlouva nabývá účinnosti dnem uveřejnění v registru smluv.
3. Tato smlouva podléhá uveřejnění v registru smluv dle zákona č. 340/2015 Sb. o registru smluv, v platném znění.
4. Pro případ, že tato Smlouva není uzavírána za přítomnosti obou smluvních stran, platí, že Smlouva nebude uzavřena, pokud ji povinný či oprávněný podepíše s jakoukoliv změnou či odchylkou, byť nepodstatnou, nebo dodatkem, ledaže druhá smluvní strana takovou změnu či odchylku nebo dodatek následně schválí.
5. Smlouva může být měněna nebo doplňována pouze formou vzestupně číslovaných písemných dodatků podepsaných oběma smluvními stranami.
6. Smlouva a právní vztahy z ní vyplývající se řídí právním řádem České republiky.
7. Smluvní strany souhlasí se zveřejněním této smlouvy v souladu s ust. zákona č. 106/1999 Sb., o svobodném přístupu k informacím, v platném znění a dle dalších právních předpisů České republiky.

8. Smlouva je vyhotovena ve čtyřech (4) stejnopisech, z nichž každý má platnost originálu, jeden (1) obdrží Oprávněný, dva (2) stejnopisy Povinný a jeden (1) bude Povinným použit pro účely zápisu Služebnosti do katastru nemovitostí.

9. Smluvní strany prohlašují, že si Smlouvu před jejím podpisem přečetly, že byla uzavřena po vzájemné dohodě, podle jejich pravé a svobodné vůle, dobrovolně, určitě, vážně a srozumitelně, nikoliv v tísní, pod nátlakem ani za nápadně nevýhodných podmínek, což stvrzují svými podpisy.

Příloha č. 1 - Geometrický plán č. 3770-70/2024

Příloha č. 2 - Geometrický plán č. 3753-38/2024

Doložka ve smyslu ust. § 41 zákona č. 128/2000 Sb., o obcích

Schváleno orgánem obce: Rada města Zlína

Dat um a číslo usnesení: 19. 5. 2025, č. 8/10R/2025

Ve Zlíně dne

Oprávněný: 30. 07. 2025

Povinný:

INTERNEXT 2000, s. r. o.

Statutární město Zlín
Mgr. Pavel Brada
náměstek primátora

INTERNEXT 2000, s.r.o.

VÝKAZ DOSAVADNÍHO A NOVÉHO STAVU ÚDAJŮ KATASTRU NEMOVITOSTÍ

Dosavadní stav				Nový stav									
Označení pozemku parc. číslem	Výměra parcely		Druh pozemku Způsob využití	Označení pozemku parc. číslem	Výměra parcely		Druh pozemku Způsob využití	Typ stavby	Způsob určení výměry	Porovnání se stavem evidence právních vztahů			
	ha	m²			ha	m²				Díl přechází z pozemku označeného v katastru nemovitostí	dřívejší poz. evidenci	Číslo listu vlastnictví	Označení dílu
574/1										574/1		6325	
574/40										574/40		60000	
574/55										574/55		2512	
574/58										574/58		10001	
574/141										574/141		6371	

GEOMETRICKÝ PLÁN pro <i>vymezení rozsahu věcného břemene k částem pozemků</i>	Geometrický plán ověřil úředně oprávněný zeměměřický inženýr:		Stejnopis ověřil úředně oprávněný zeměměřický inženýr:	
	Jméno, příjmení: [REDACTED]		Jméno, příjmení: [REDACTED]	
	Číslo položky seznamu úředně oprávněných zeměměřických inženýrů: 2527/10		Číslo položky seznamu úředně oprávněných zeměměřických inženýrů: 2527/10	
	Dne: 4.4.2024 Číslo: 243/2024		Dne: 12.6.2024 Číslo: 367/2024	
	Náležitosti o přeměně odpovídá právním předpisům.		Tento stejnopis odpovídá geometrickému plánu v elektronické podobě uloženému v dokumentaci katastrálního úřadu.	
Vyhotovitel: NeoGeo cz, s.r.o. Pod Sternberkem 306 76302 Zlín-Louky IČ: 06695388 Číslo plánu: 3770-70/2024 Okres: Zlín Obec: Zlín Kat. území: Malenovice u Zlína Mapový list: Napajedla 0-3/32 Dosavadním vlastním pozemků byla poskytnuta možnost seznámit se v terénu s průběhem navrhovaných nových hranic, které byly označeny předepsaným způsobem; viz seznam souřadnic	Katastrální úřad souhlasí s obsahem parcel [REDACTED] KÚ pro Zlínský kraj KP Zlín PGP 720/2024-705 2024.04.17 10:30:20 +02'00'		Ověření stejnopisu geometrického plánu v listinné podobě. [REDACTED]	

Seznam souřadnic (S-JTSK)

Seznam souřadnic (S-JTSK)

Číslo bodu	Souřadnice pro zápis do KN			Poznámka
	Y	X	kód kv.	
53-1404	526430.92	1167257.39	6	
1	526457.68	1167275.55	6	
2	526457.97	1167275.15	6	
3	526455.17	1167273.12	3	
4	526456.00	1167271.79	3	
5	526460.23	1167265.94	3	
6	526462.32	1167262.07	3	
7	526463.04	1167260.33	3	
8	526464.84	1167254.83	3	
9	526465.05	1167253.78	3	
10	526467.16	1167254.54	6	
11	526467.31	1167254.07	6	
12	526465.15	1167253.29	3	
13	526465.35	1167252.24	3	
14	526464.35	1167251.68	3	
15	526459.18	1167249.57	3	
16	526455.87	1167248.53	3	
17	526453.13	1167247.18	3	
18	526452.37	1167247.49	3	
19	526451.09	1167249.46	3	
20	526449.74	1167252.23	3	
21	526448.79	1167253.74	3	
22	526447.13	1167253.50	3	
23	526445.24	1167252.72	3	
24	526443.91	1167251.57	6	
25	526441.95	1167250.46	3	
26	526439.63	1167249.35	3	
27	526438.43	1167248.86	3	
28	526438.40	1167246.26	6	
29	526437.90	1167246.28	6	
30	526437.93	1167248.66	3	
31	526434.89	1167247.49	3	
32	526433.49	1167247.13	3	
33	526430.94	1167246.72	3	
34	526424.85	1167246.71	3	
35	526423.41	1167247.37	3	
36	526420.56	1167249.56	3	
37	526418.56	1167249.12	3	
38	526410.11	1167244.79	3	
39	526409.38	1167245.74	3	
40	526408.14	1167245.76	3	
41	526407.12	1167245.64	3	
42	526404.81	1167245.00	3	
43	526403.55	1167244.46	3	
44	526401.79	1167243.90	6	
45	526401.13	1167243.69	3	
46	526400.57	1167244.41	6	
47	526400.05	1167244.30	3	
48	526398.04	1167243.26	3	
49	526396.96	1167242.40	3	
50	526394.11	1167240.40	3	
51	526386.73	1167236.38	3	
52	526383.63	1167234.83	3	
53	526379.02	1167232.07	3	
54	526376.51	1167230.70	3	
55	526375.67	1167230.43	6	
56	526375.29	1167230.31	3	
57	526374.58	1167230.30	3	
58	526374.05	1167230.88	3	

Číslo bodu	Souřadnice pro zápis do KN			Poznámka
	Y	X	kód kv.	
59	526374.43	1167231.22	3	
60	526374.80	1167230.80	3	
61	526375.41	1167230.87	6	
62	526376.31	1167231.16	3	
63	526378.78	1167232.51	3	
64	526383.39	1167235.27	3	
65	526386.49	1167236.82	3	
66	526393.85	1167240.82	3	
67	526396.66	1167242.80	3	
68	526397.76	1167243.68	3	
69	526399.85	1167244.76	3	
70	526400.71	1167245.04	3	
71	526400.98	1167244.70	6	
72	526401.31	1167244.27	3	
73	526401.59	1167244.36	6	
74	526403.37	1167244.92	3	
75	526404.65	1167245.48	3	
76	526407.02	1167246.14	3	
77	526408.12	1167246.26	3	
78	526409.64	1167246.24	3	
79	526410.25	1167245.43	3	
80	526418.38	1167249.60	3	
81	526420.68	1167250.10	3	
82	526423.67	1167247.81	3	
83	526424.95	1167247.21	3	
84	526430.63	1167247.22	3	
85	526430.44	1167249.31	3	
86	526430.89	1167252.26	3	
87	526430.84	1167255.88	3	
88	526430.71	1167257.39	6	
89	526431.21	1167257.39	3	
90	526431.34	1167255.90	3	
91	526431.39	1167252.22	3	
92	526430.94	1167249.29	3	
93	526431.12	1167247.26	3	
94	526433.39	1167247.63	3	
95	526434.73	1167247.97	3	
96	526438.09	1167249.26	3	
97	526439.43	1167249.81	3	
98	526441.71	1167250.90	3	
99	526443.62	1167251.98	6	
100	526444.98	1167253.16	3	
101	526446.99	1167253.98	3	
102	526449.03	1167254.28	3	
103	526450.18	1167252.47	3	
104	526451.53	1167249.70	3	
105	526452.71	1167247.89	3	
106	526453.11	1167247.72	3	
107	526455.69	1167248.99	3	
108	526459.00	1167250.05	3	
109	526464.13	1167252.14	3	
110	526464.79	1167252.50	3	
111	526464.61	1167253.40	3	
112	526464.36	1167254.71	3	
113	526462.58	1167260.15	3	
114	526461.86	1167261.85	3	
115	526459.81	1167265.68	3	
116	526455.58	1167271.51	3	
117	526454.51	1167273.26	3	

PŘEHLED KLADU MAPOVÝ LISTŮ

K.ú. Mařenovice u Zlína

MAPOVÝ LIST Č.1

MAPOVÝ LIST Č.2

1 : 500



1223

574/40

1222

1267

574/55

1268

Q
574/57

Q
574/32





VÝKAZ DOSAVADNÍHO A NOVÉHO STAVU ÚDAJŮ KATASTRU NEMOVITOSTÍ														
Dosavadní stav				Nový stav										
Označení pozemku para. dílelem	Výměra parcely		Označení pozemku para. dílelem	Výměra parcely		Druh pozemku	Typ stavby	Způsob určení výměry	Porovnávací stav evidencí právních vztahů					
	Způsob využití			Způsob využití					Díl přechází z pozemku označeného v katastru nemovitostí		Číslo listu vlastnictví	Výměra dílu		Označení dílu
	ha	m ²		ha	m ²				část poz. evidencí	část poz. evidencí		ha	m ²	
k.ú. Malenovice u Zlína														
64/3									64/3		10001			
65/1									65/1		10001			
82/1									82/1		10001			
94									94		2177			
116/2									116/2		10001			
116/3									116/3		10001			
574/1									574/1		6325			
574/7									574/7		60000			
574/8									574/8		60000			
574/67									574/67		10001			
574/68									574/68		10001			
574/79									574/79		5940			
574/173									574/173		6441			
574/177									574/177		6456			
574/187									574/187		6515			
574/189									574/189		6513			
574/192									574/192		6506			
574/201									574/201		6325			
574/203									574/203		6515			
574/204									574/204		6512			
574/205									574/205		6515			
574/206									574/206		6540			
574/207									574/207		6532			
574/208									574/208		6517			
574/209									574/209		6542			
574/210									574/210		6545			
574/223									574/223		6325			
574/238									574/238		6446			
574/239									574/239		6543			
574/240									574/240		6466			
656/43									656/43		10001			
656/44									656/44		10001			
656/45									656/45		10001			
656/69									656/69		10001			
656/88									656/88		2230			
656/89									656/89		10001			
906/90									906/90		10001			
906/187									906/187		10001			
906/291									906/291		10001			
906/292									906/292		10001			
909/13									909/13		10001			
914/3									914/3		10001			
915/4									915/4		10001			
915/5									915/5		10001			
1864/1									1864/1		10001			
1875/1									1875/1		10001			
1934/17									1934/17		10001			
1935/1									1935/1		10001			
1983									1983		60000			
2248/2									2248/2		10001			

Oprávněný: dle listiny
Druh věcného břemene: dle listiny

GEOMETRICKÝ PLÁN pro vymezení rozsahu věcného břemene k části pozemku	Geometrický plán ověřený oprávněným zeměměřičským inženýrem		Stejnopis ověřený oprávněným zeměměřičským inženýrem	
	Jméno, příjmení: [redacted]		Jméno, příjmení: [redacted]	
	Číslo položky seznamu úředně oprávněných zeměměřičských inženýrů: 2527/2010		Číslo položky seznamu úředně oprávněných zeměměřičských inženýrů: 2527/10	
	Dne: 30.5.2024 Číslo: 229/2024		Dne: 10.6.2024 Číslo: 364/2024	
	Náležitosti a přesnosti odpovídá právním předpisům.		Tento stejnopis odpovídá geometrickému plánu v elektronické podobě uloženému v dokumentaci katastrálního úřadu.	
Vyhovitel: NeoGeo.cz s.r.o. Pod Šternberkem 306 763 02 Zlín, Louky IČO: 06695388 Číslo plánu: 3753-38/2024 Okres: Zlín Obec: Zlín Kat. území: Malenovice u Zlína Mapový list: DKM Dosavadním vlastním pozemkům byla poskytnuta možnost seznámit se v terénu s průběhem navrhovaných nových hranic, které byly označeny předepsaným způsobem.	Katastrální úřad souhlasí a odlišování parcel. [redacted] KÚ pro Zlínský kraj KP Zlín PGP 1135/2024-705 2024.06.07 12:06:06 +02'00'		Ověření stejnopisu geometrického plánu v listinné podobě. [redacted]	


číslo bodu Souřadnice pro zápis do KN

Y	X	Kód
---	---	-----

58 0363 526652 01 1162108 12 6

2055-30	526419.30	1167019.73	3	104	526329.37	1167277.10	3	214	526347.19	1167199.08	3	324	526511.55	1167035.72	3	433	526716.84	1166999.05	3	544	526809.30	1166766.64	3	654	526190.81	1167301.48	6
3214-64	526350.17	1167283.16	3	105	526338.53	1167280.52	3	215	526354.18	1167197.98	3	325	526511.11	1167035.14	3	435	526712.88	1166993.16	3	545	526810.00	1166765.59	3	655	526810.93	1166765.83	6
3214-65	526349.36	1167281.83	3	106	526347.43	1167284.10	3	216	526354.51	1167196.34	3	326	526511.92	1167036.56	3	436	526710.95	1166996.54	3	546	526813.25	1166764.59	3	656	526809.89	1166765.75	6
3214-131	526322.93	1167273.91	3	107	526349.74	1167284.66	3	217	526354.69	1167191.50	3	327	526519.75	1167037.31	3	437	526708.41	1166996.64	3	547	526813.84	1166764.42	3	657	526783.03	1166996.21	6
3214-170	526286.34	1167259.56	3	108	526351.26	1167285.14	3	218	526354.72	1167189.85	3	328	526520.11	1167038.62	6	438	526708.16	1166997.08	6	548	526822.79	1166764.68	3	658	526522.36	1167044.04	6
3214-178	526304.63	1167266.74	3	109	526323.21	1167274.02	3	219	526353.60	1167185.16	3	329	526522.27	1167041.53	3	439	526782.75	1166995.35	3	549	526825.88	1166751.24	3	659	526688.76	1167038.59	3
3214-221	526249.56	1167238.06	3	110	526322.24	1167273.64	3	220	526353.10	1167184.08	3	330	526522.60	1167050.50	3	440	526783.12	1166996.51	3	550	526826.21	1166748.07	3	660	526689.22	1167038.78	3
3214-317	526276.20	1167197.68	3	111	526328.86	1167284.30	3	221	526349.16	1167179.69	6	331	526526.08	1167049.53	3	441	526781.65	1167003.11	3	551	526823.15	1166747.28	3	661	526350.29	1167180.95	6
1	526339.99	1167356.56	3	112	526345.93	1167291.12	3	222	526345.75	1167179.94	6	332	526531.72	1167050.84	6	442	526778.88	1167014.84	3	552	526820.13	1166745.59	3	662	526350.48	1167180.68	6
2	526333.82	1167353.90	3	113	526356.93	1167295.42	3	223	526353.52	1167183.80	3	333	526538.74	1167052.29	3	443	526776.43	1167015.93	3	553	526819.17	1166743.21	3	663	526672.16	1167095.31	6
3	526334.02	1167353.44	3	114	526328.68	1167284.77	3	224	526354.08	1167185.00	3	334	526547.47	1167055.13	3	444	526777.45	1167020.55	3	554	526821.51	1166731.76	3	664	526671.77	1167095.15	6
4	526340.19	1167356.10	3	115	526356.75	1167295.88	3	225	526355.22	1167189.79	3	335	526551.79	1167056.68	3	445	526776.77	1167023.38	3	555	526821.97	1166729.00	3	665	526501.29	1167043.14	6
5	526306.96	1167342.72	3	116	526345.75	1167291.58	3	226	526355.19	1167191.52	3	336	526558.21	1167058.55	3	446	526774.57	1167025.83	3	556	526823.40	1166724.03	3	666	526580.55	1167066.94	6
6	526321.93	1167348.51	3	117	526349.33	1167282.58	3	227	526355.01	1167196.40	3	337	526567.36	1167061.82	3	447	526772.18	1167026.82	3	557	526824.88	1166719.92	3	667	526329.49	1167199.84	6
7	526321.75	1167348.97	3	118	526348.21	1167280.98	3	228	526354.49	1167198.42	3	338	526568.65	1167062.87	3	448	526768.86	1167026.46	3	558	526683.19	1167108.16	3	668	526329.33	1167200.32	6
8	526292.73	1167337.48	3	119	526347.86	1167277.49	3	229	526347.57	1167199.80	3	339	526575.74	1167066.23	3	449	526766.25	1167025.39	3	559	526696.12	1167113.53	3	669	526316.07	1167195.00	6
9	526278.19	1167331.14	3	120	526348.85	1167273.96	3	230	526370.55	1167067.61	3	340	526587.36	1167068.58	3	450	526759.73	1167021.21	3	560	526705.61	1167117.61	3	670	526315.91	1167195.47	3
10	526278.01	1167331.60	3	121	526353.81	1167265.63	3	231	526367.46	1167081.33	3	341	526594.56	1167070.86	6	451	526756.96	1167019.28	3	561	526677.30	1167111.26	3	671	526322.89	1167197.44	6
11	526234.17	1167313.79	3	122	526354.16	1167266.01	3	232	526363.77	1167096.16	3	342	526593.23	1167073.20	3	452	526749.80	1167014.90	3	562	526678.11	1167109.45	3	672	526322.73	1167197.93	3
12	526233.97	1167314.25	3	123	526349.76	1167273.41	3	233	526360.40	1167113.50	3	343	526600.73	1167073.42	3	453	526746.83	1167012.59	3	563	526680.05	1167107.93	6	673	526272.35	1167208.48	3
13	526231.36	1167313.16	3	124	526348.62	1167276.19	3	234	526359.02	1167125.99	3	344	526606.30	1167075.92	3	454	526745.32	1167011.16	3	564	526682.78	1167108.59	3	674	526502.02	1167044.00	6
14	526218.26	1167308.11	3	125	526348.34	1167278.34	3	235	526356.44	1167131.99	3	345	526605.43	1167076.15	6	455	526742.84	1167010.97	3	565	526680.29	1167108.50	3	675	526511.62	1167035.23	6
15	526205.21	1167302.98	3	126	526348.82	1167281.01	3	236	526357.85	1167138.53	3	346	526600.63	1167073.92	6	456	526742.84	1167010.97	3	566	526678.41	1167109.92	3	676	526519.54	1167038.44	6
16	526202.85	1167301.28	3	128	526352.10	1167285.43	3	237	526357.06	1167142.60	3	347	526599.07	1167073.68	3	457	526739.18	1167008.00	3	567	526677.76	1167111.46	3	677	526521.84	1167043.94	6
17	526200.83	1167298.90	3	129	526370.93	1167300.76	3	238	526354.80	1167149.18	3	348	526594.61	1167071.54	6	458	526734.02	1167004.67	3	568	526683.26	1167108.73	3	678	526777.10	1167022.01	6
18	526201.04	1167298.33	3	130	526382.71	1167305.27	3	239	526352.88	1167157.28	3	349	526591.13	1167070.38	3	459	526728.13	1167001.24	3	569	526683.08	1167109.19	6	679	526779.55	1167012.00	6
19	526203.19	1167300.92	3	131	526382.52	1167305.73	3	240	526352.61	1167160.89	3	350	526569.47	1167063.33	3	460	526728.39	1167000.80	3	570	526682.62	1167109.00	6	680	526794.12	1166879.25	6
20	526205.45	1167302.54	3	132	526370.75	1167301.22	3	241	526352.69	1167164.60	3	351	526587.18	1167062.26	3	461	526734.29	1167004.25	3	571	526705.16	1167117.96	3	681	526681.51	1167108.54	6
21	526218.44	1167307.65	3	133	526388.41	1167301.00	3	242	526352.19	1167164.56	3	352	526556.05	1167059.03	3	462	526739.44	1167007.58	3	572	526695.92	1167113.99	3	682	526747.89	1167137.60	6
22	526231.54	1167312.70	3	134	526366.91	1167299.74	3	243	526352.11	1167160.87	3	353	526551.63	1167057.16	3	463	526739.90	1167007.83	3	573	526749.30	1167125.58	3	683	526749.74	1167130.40	6
23	526173.41	1167319.13	3	135	526378.83	1167296.62	3	244	526352.38	1167157.20	3	354	526547.31	1167055.61	3	464	526743.07	1167010.55	3	574	526749.95	1167127.40	3	684	526750.10	1167128.89	6
24	526173.02	1167318.82	3	136	526369.92	1167293.24	3	245	526354.32	1167149.04	3	355	526538.62	1167052.77	3	465	526745.52	1167010.66	3	575	526750.43	1167132.34	3				
25	526193.33	1167302.39	3	137	526357.26	1167288.27	3	246	526356.58	1167142.48	3	356	526531.64	1167051.34	6	466	526747.15	1167012.21	3	576	526749.93	1167135.42	3				
26	526189.11	1167300.50	3	138	526352.65	1167286.39	3	247	526357.35	1167138.46	3	357	526531.16	1167052.43	3	467	526750.08	1167014.48	3	577	526748.77	1167140.41	3				
27	526187.97	1167299.84	3	139	526352.89	1167285.95	3	248	526357.44	1167131.95	3	358	526530.68	1167052.28	3	468	526757.24	1167018.86	3	578	526747.81	1167140.59	3				
28	526193.33	1167301.85	3	140	526357.44	1167287.81	3	249	526358.52	1167125.93	3	359	526358.52	1167125.93	3	469	526760.01	1167020.79	3	579	526748.51	1167139.29	3				
29	526200.53	1167298.51	3	141	526370.10	1167292.78	3	250	526359.90	1167113.42	3	360	526624.33	1167083.01	3	470	526766.49	1167024.95	3	580	526749.44	1167135.32	3				
30	526200.15	1167295.91	3	142	526379.01	1167296.16	3	251	526363.29	1167096.06	3	361	526627.84	1167084.58	3	471	526768.60	1167025.85	3	581	526749.93	1167132.32	3				
31	526200.22	1167294.44	3	143	526387.17	1167299.30	3	252	526366.98	1167081.21	3	362	526643.20	1167091.09	3	472	526772.17	1167026.34	3	582	526749.45	1167127.52	3				
32	526200.59	1167292.99	3	144	526388.82	1167300.69	3	253	526369.99	1167067.84	3	363	526642.74	1167091.44	3	473	526774.28	1167025.41	3	583	526748.63	1167125.75	3				
33	526201.38	1167291.72	3	145	526385.67	1167306.57	3	254	526367.24	1167067.98	6	364	526627.64	1167085.04	3	474	526776.34	1167023.03	3	584	526729.81	1167128.12	3				
34	526205.01	1167287.49	3	146	526388.87	1167301.19	3	255	526367.35	1167067.49	6	365	526624.15														


PŘEHLED GRAFICKÝCH ČÁSTÍ

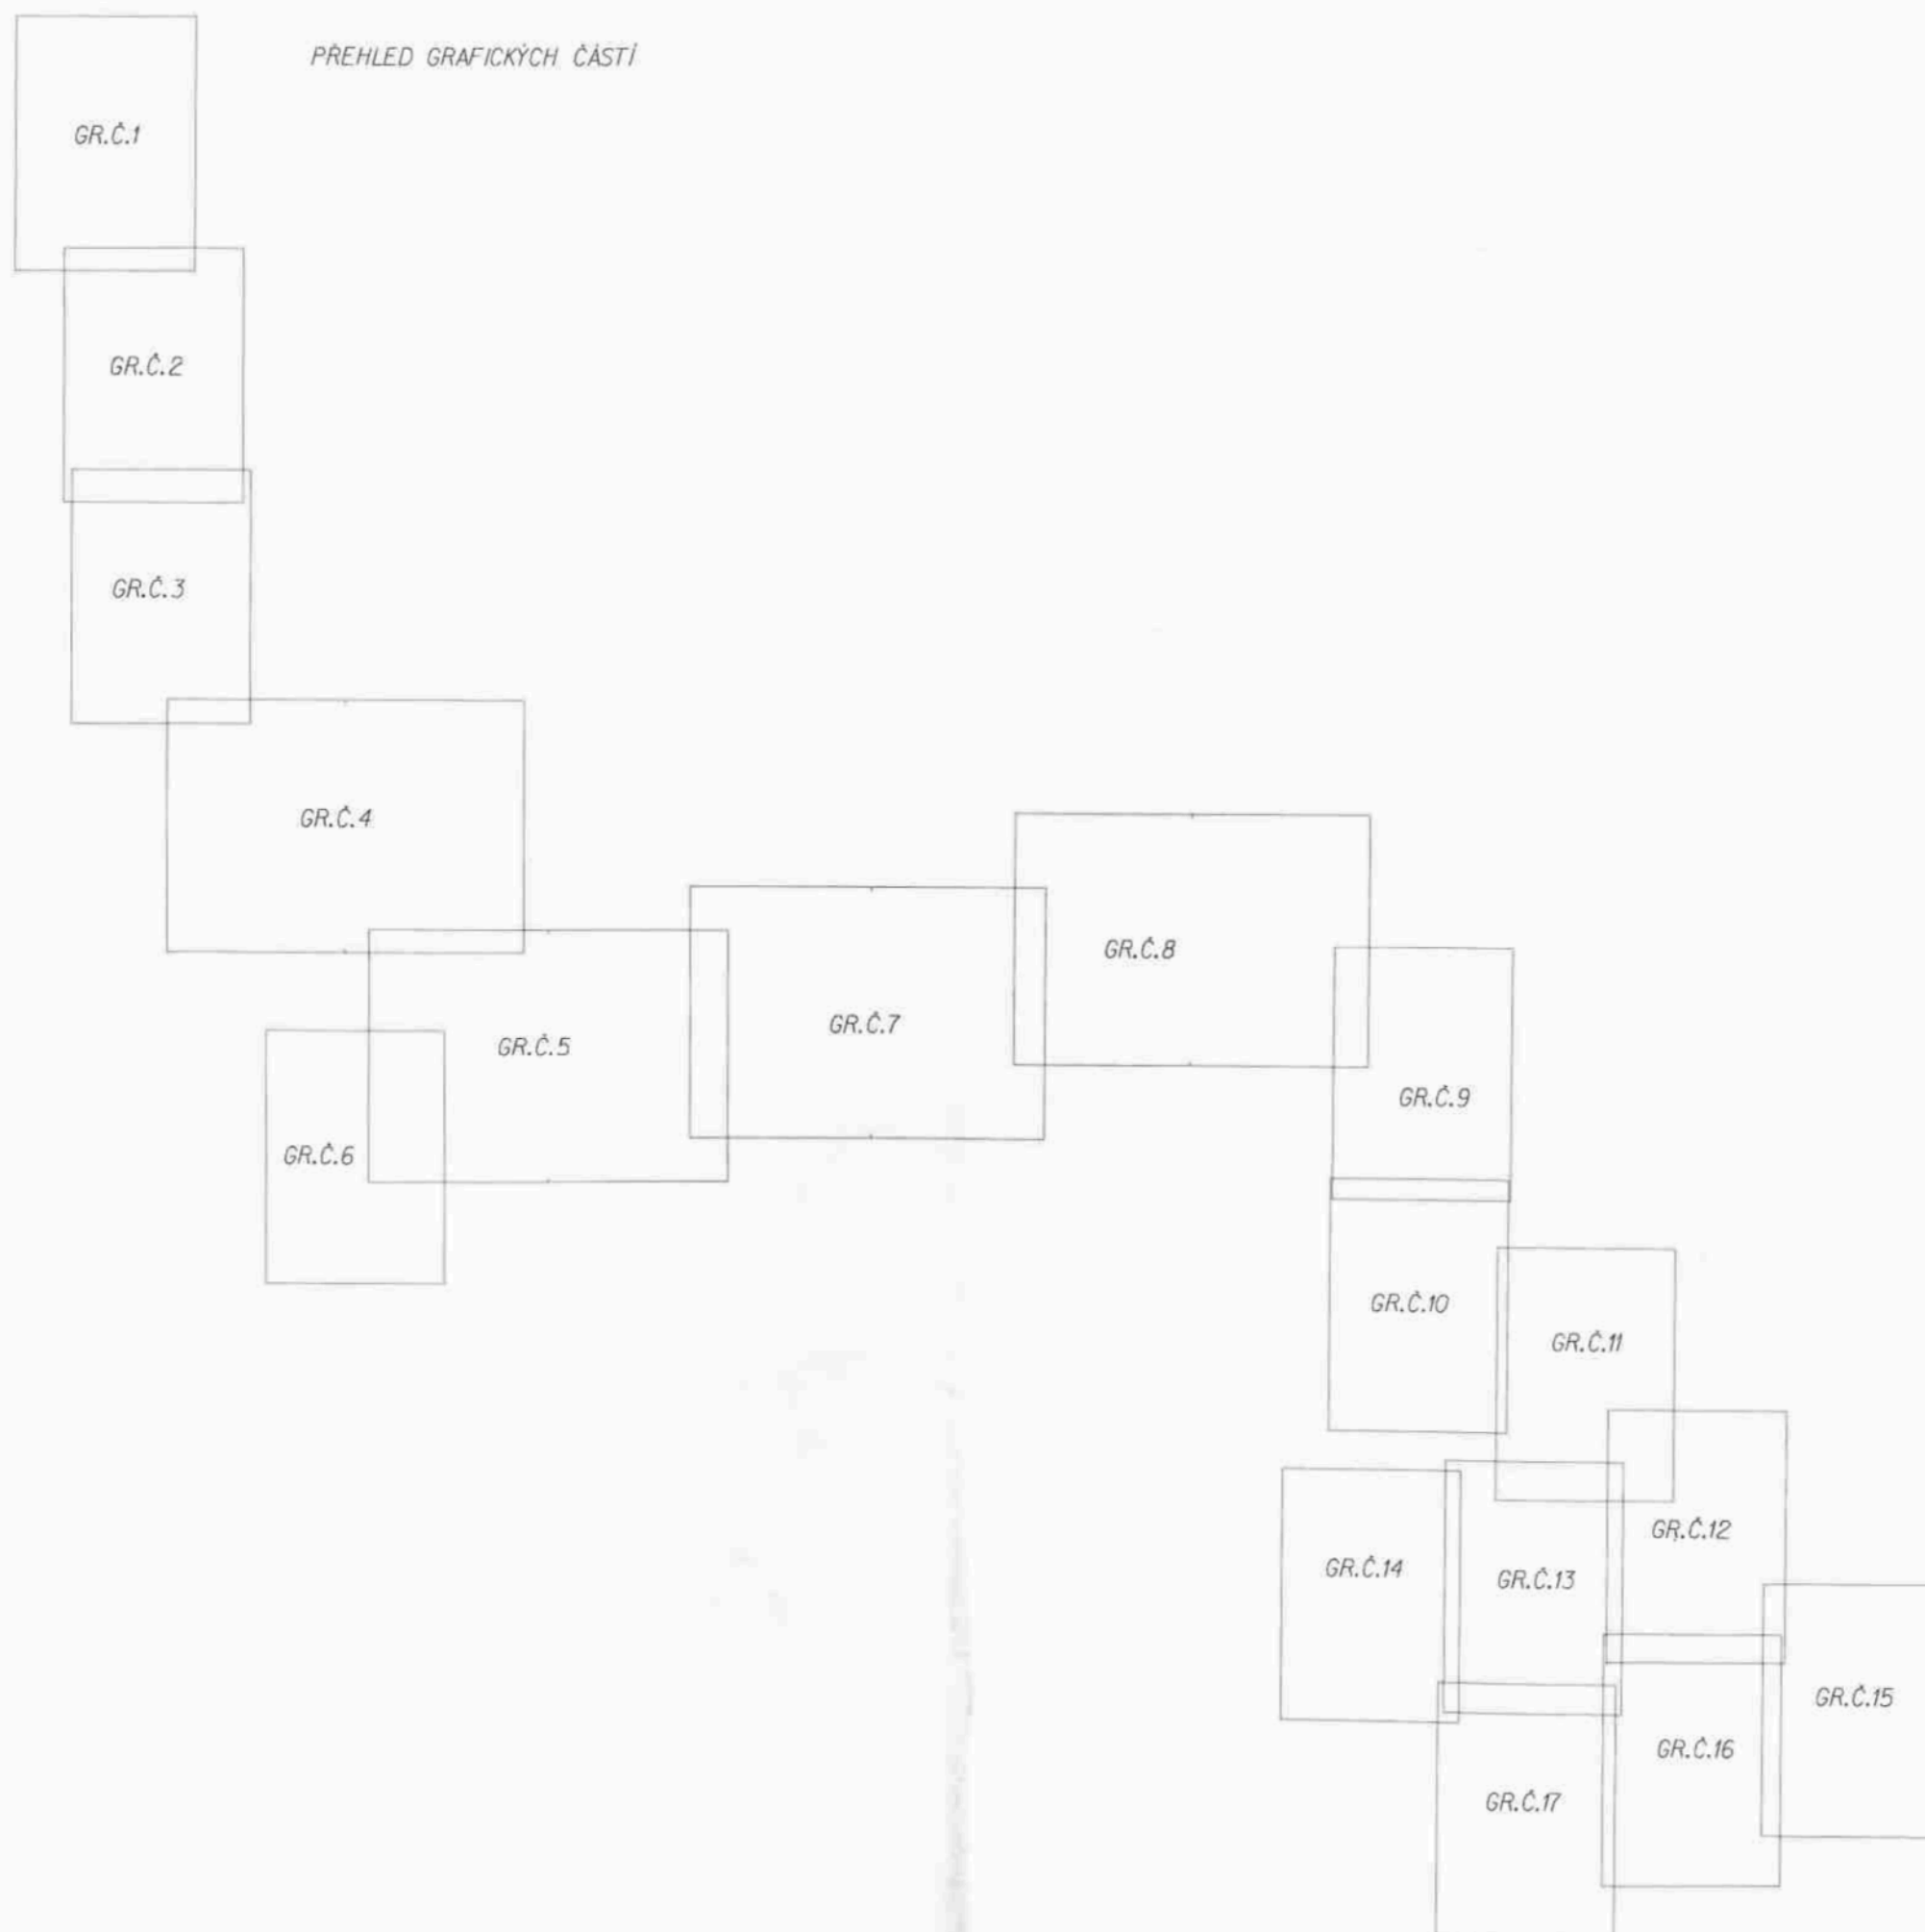


Grafická část č.1



Grafická část č.2

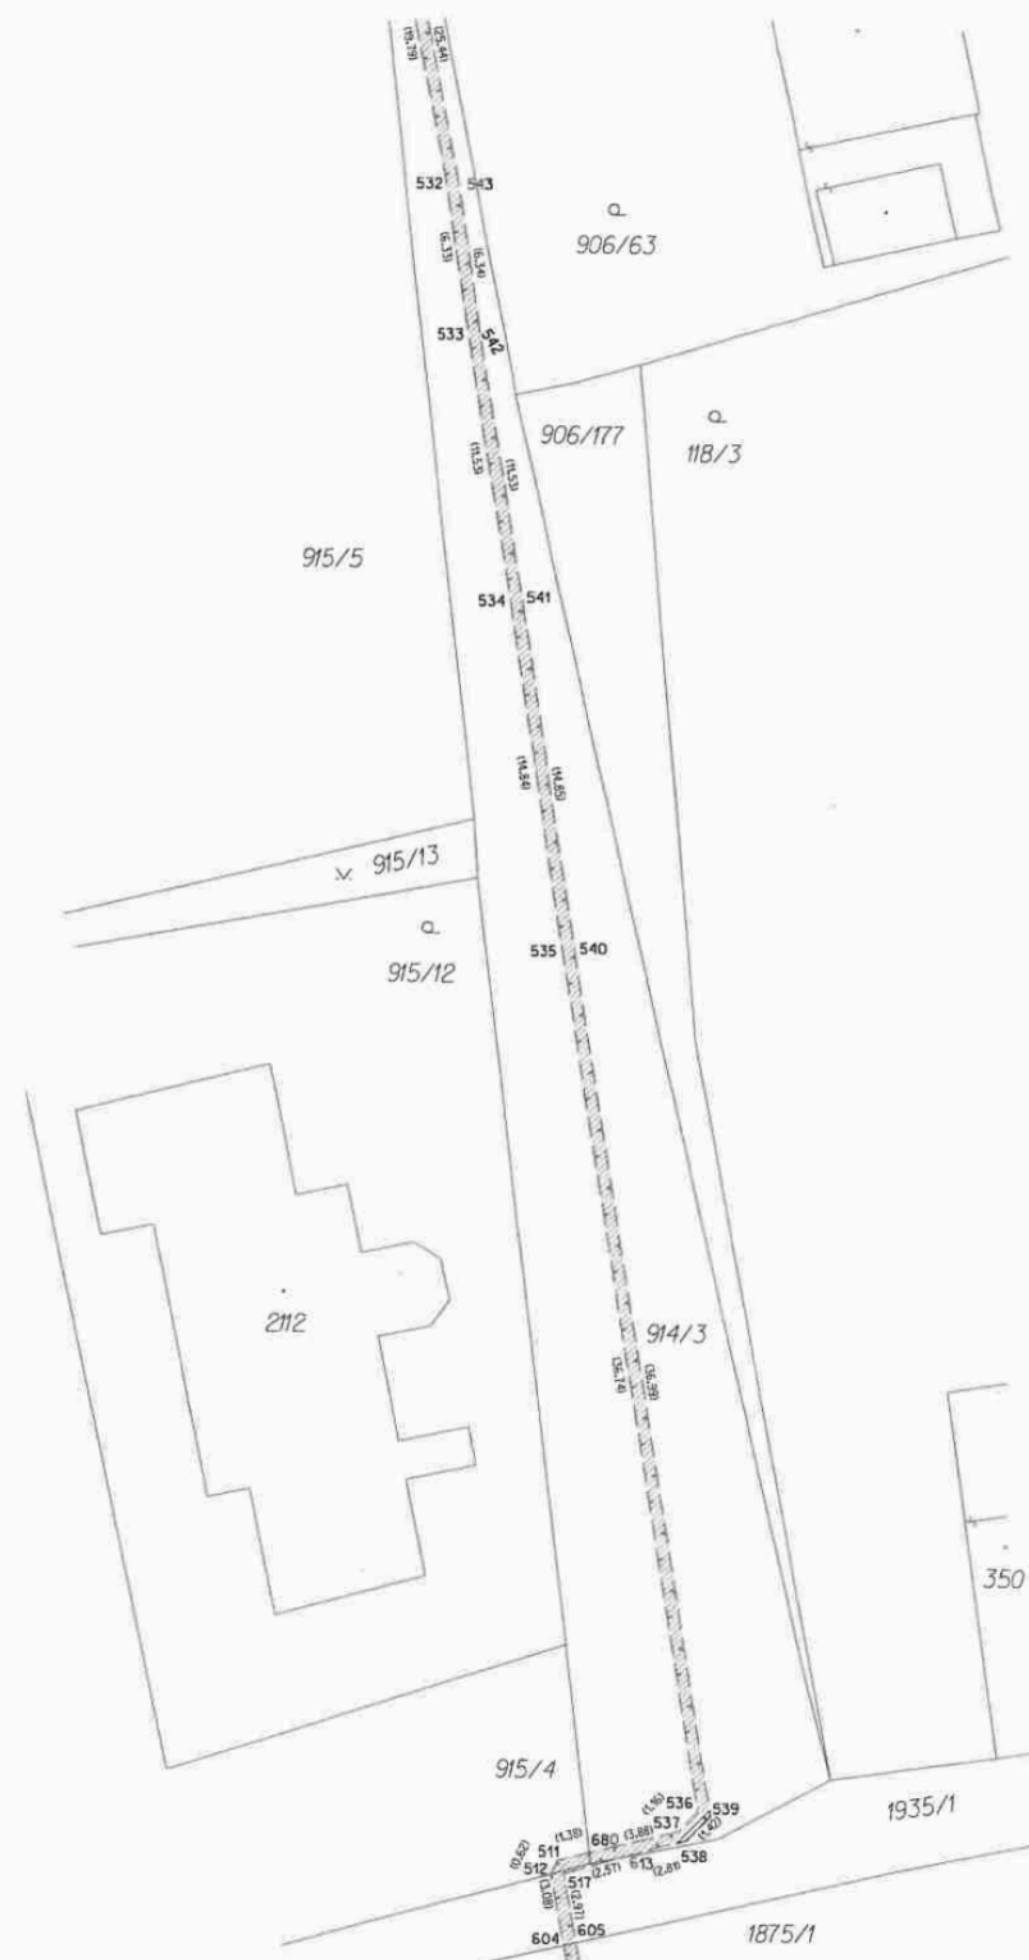

Grafická část č.3

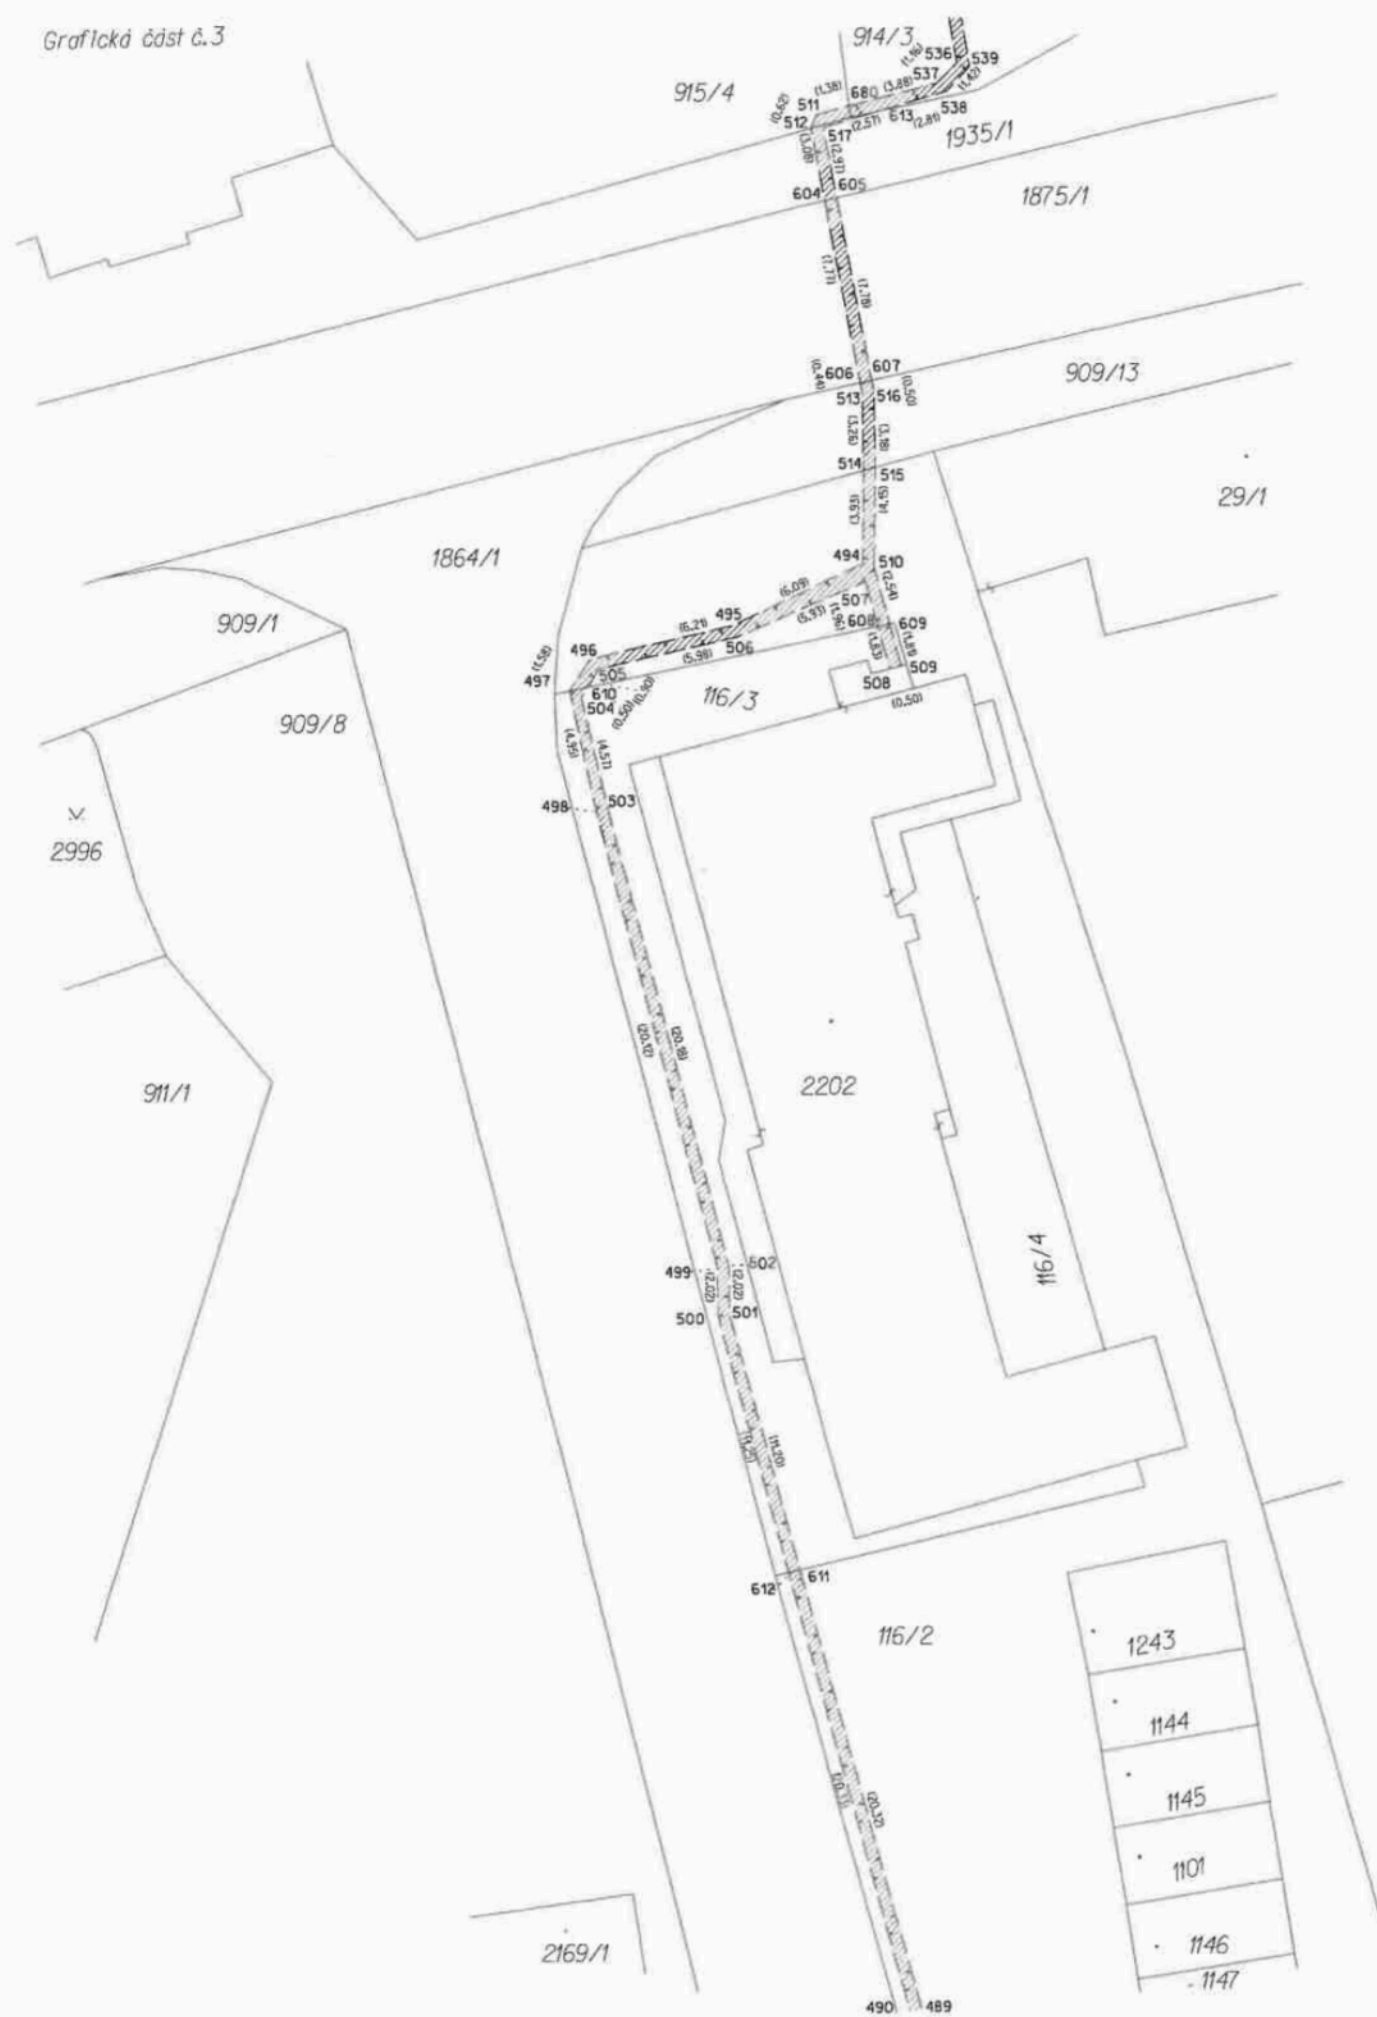

Grafická část č.6






Grafická část č. 5





Grafická část č.9

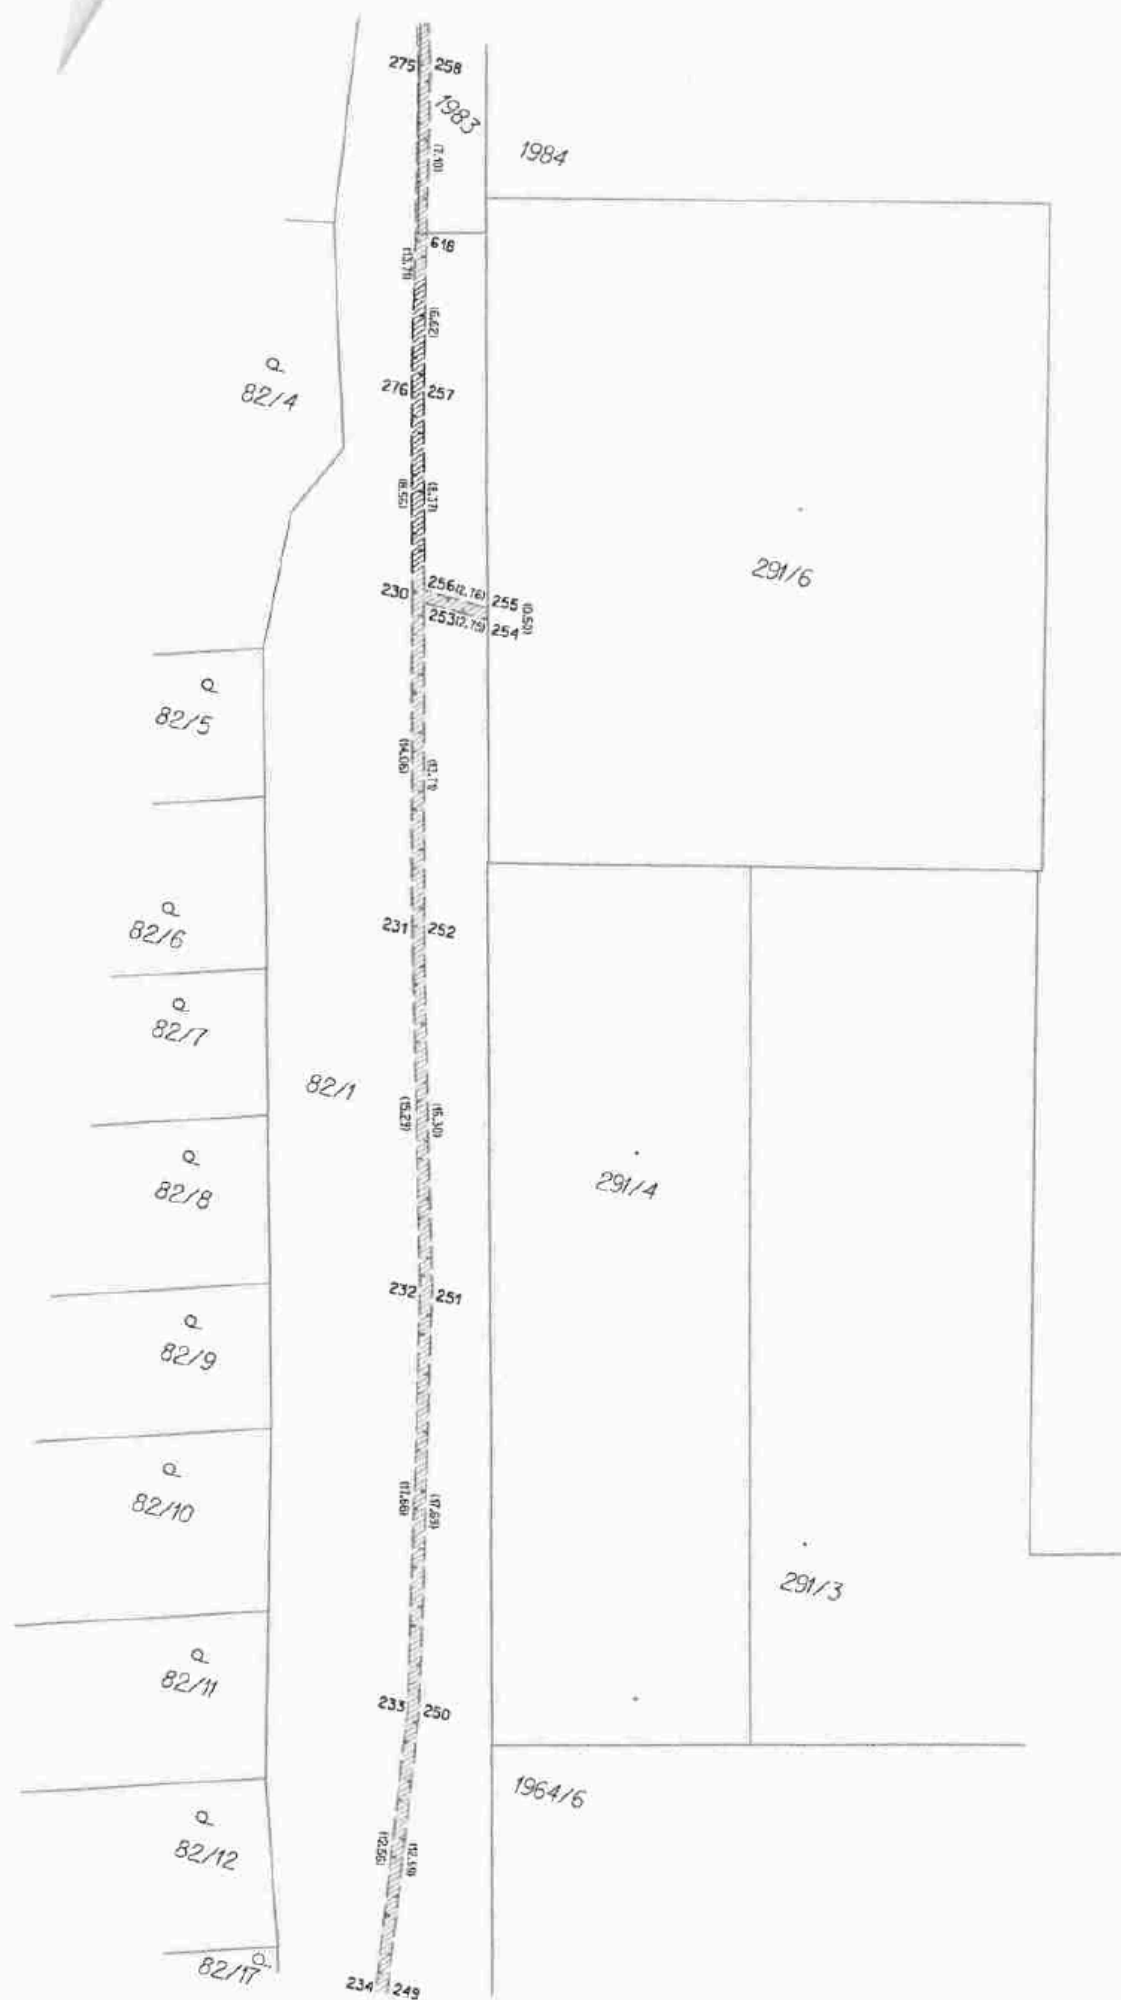

Grafická část č.10



