


POLABINY 1
CIHELNA
STAVARŮV

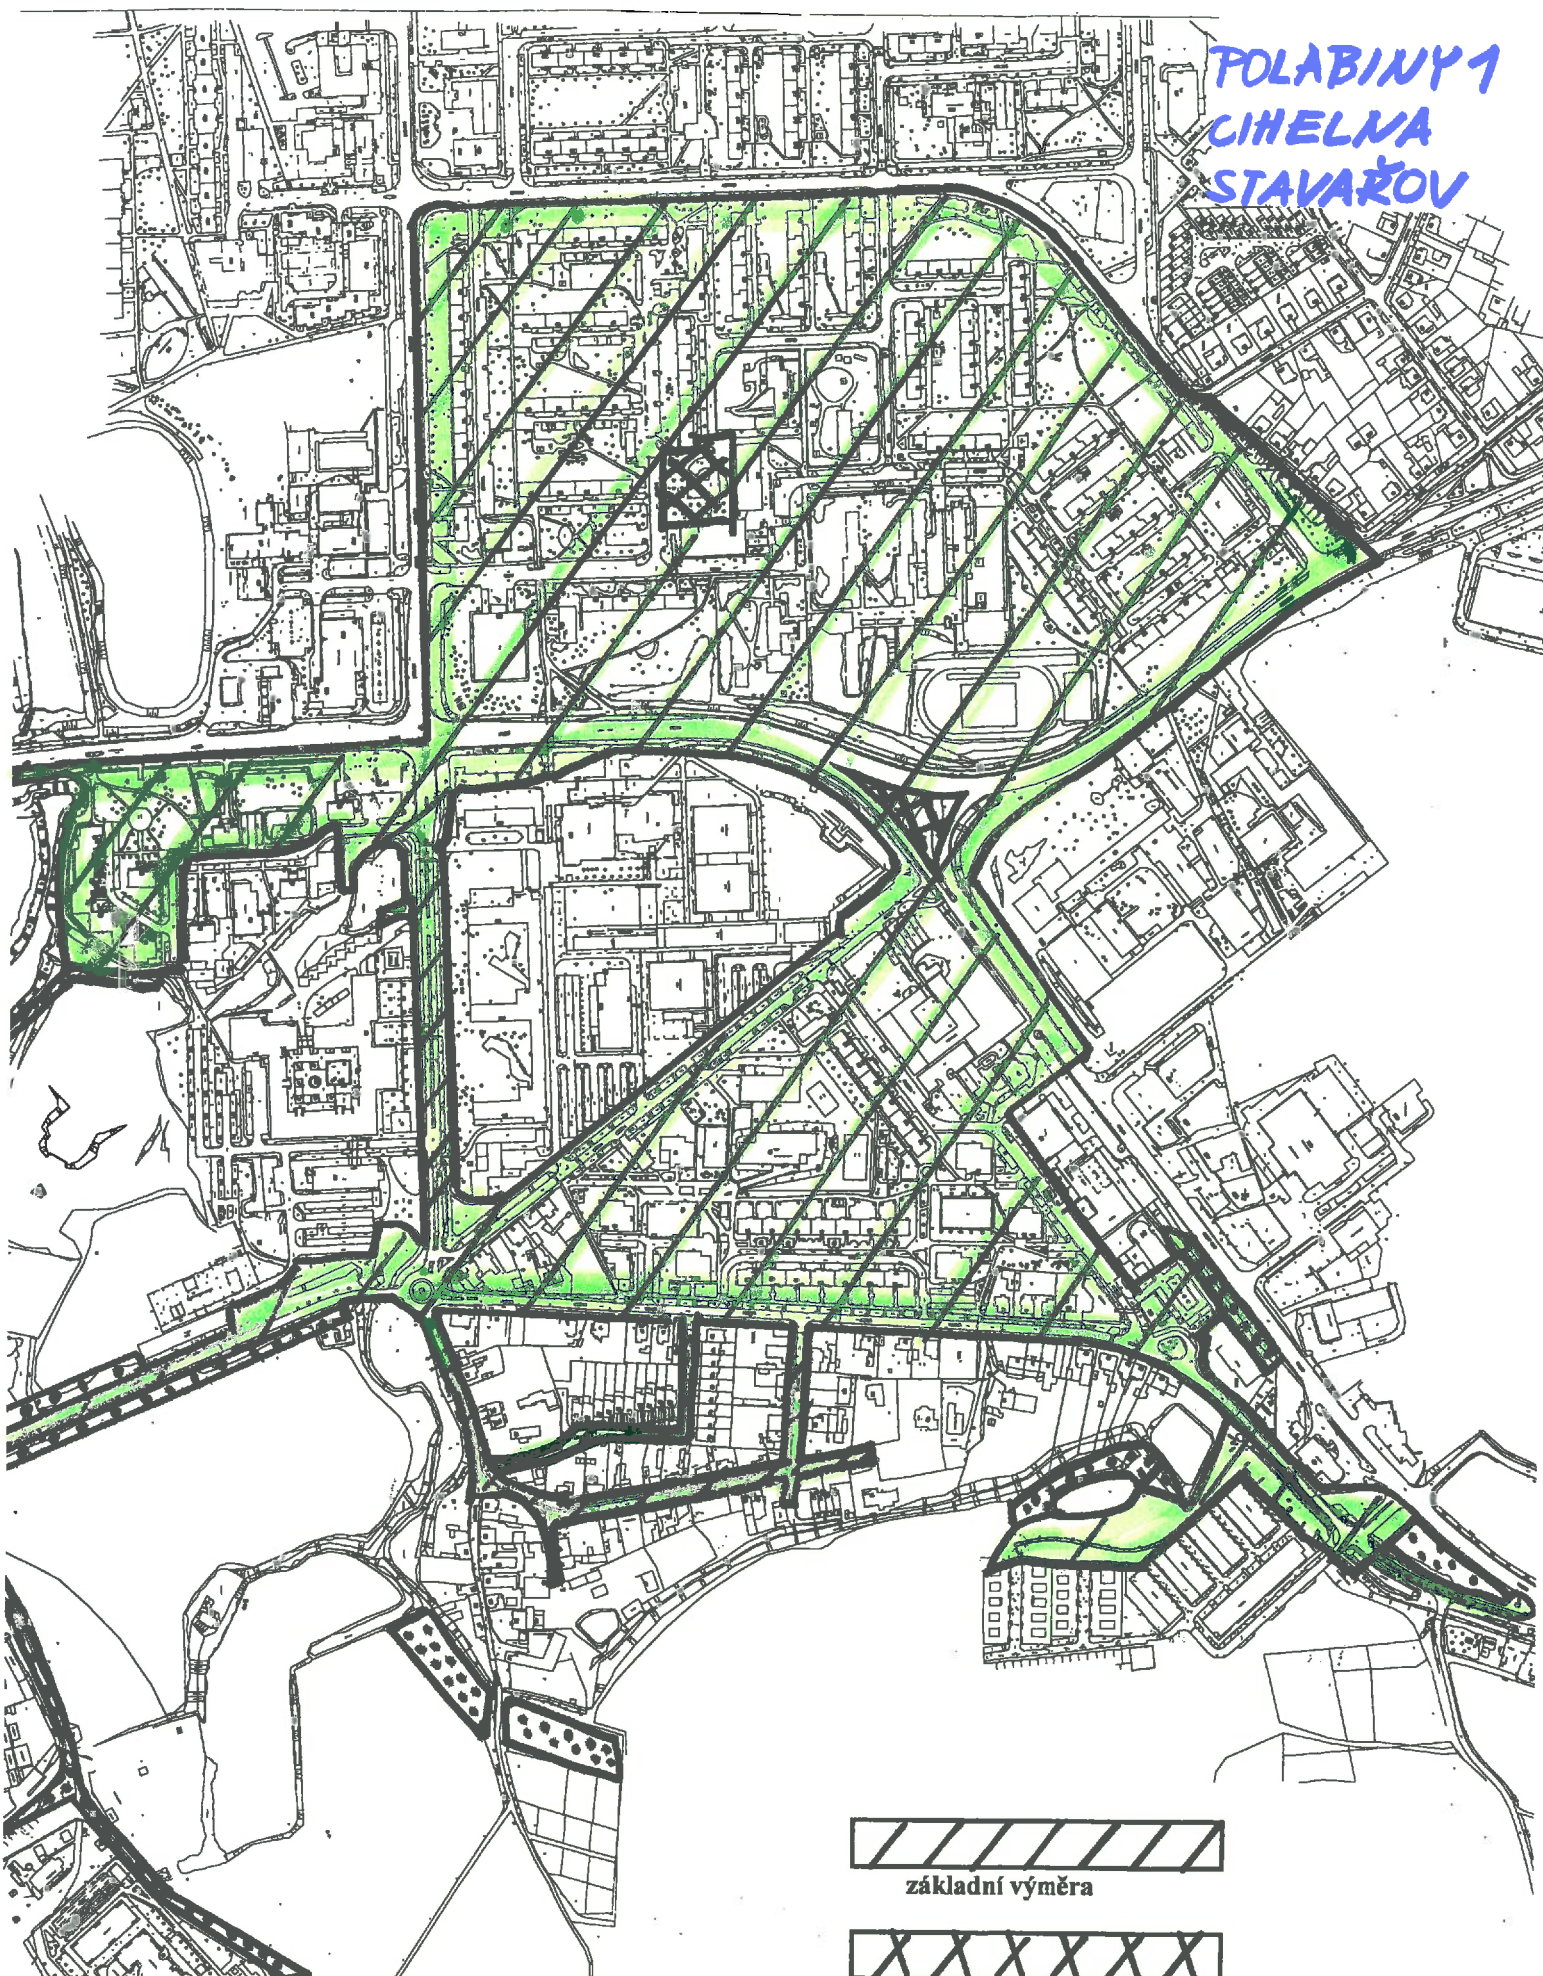

základní výměra




exponovaná výměra



doplňková výměra

POLABINY 2

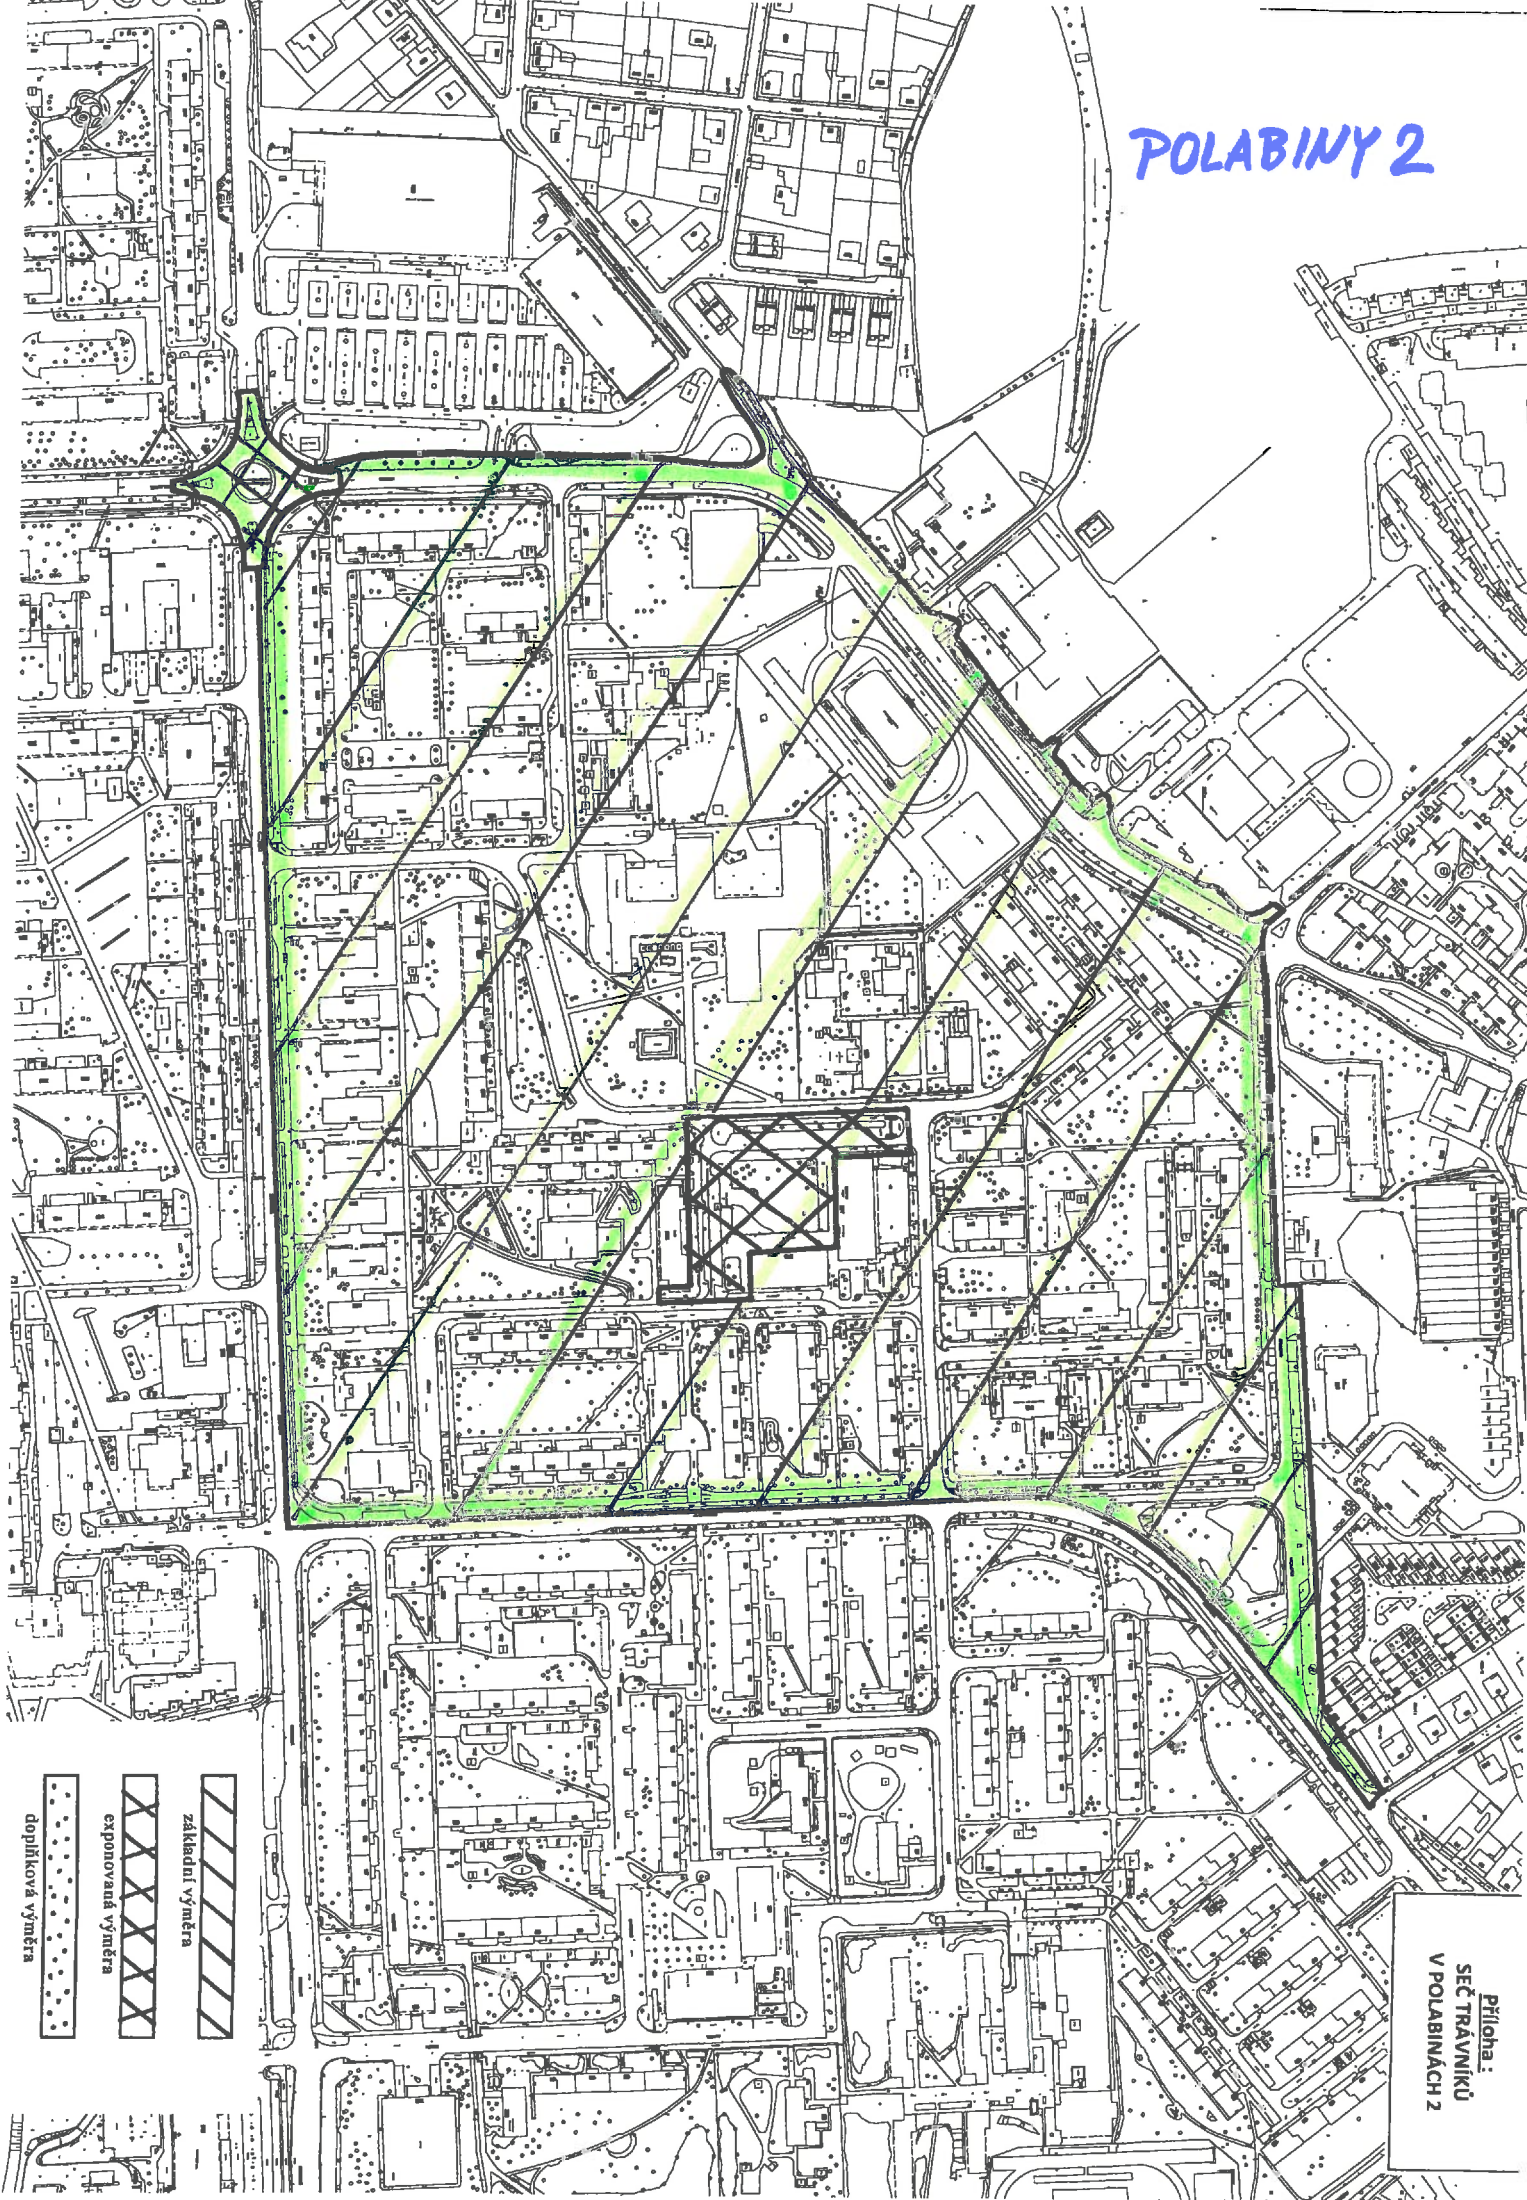

Příloha:
SEČ TRÁVNÍKŮ
V POLABINÁCH 2

základní výměra

exponovaná výměra

doplňková výměra