

Vyplní zadavatel a odešle zhotoviteli:

**Požadavek na zajištění operativní činnosti, údržby, opravy a servisu
objektů ve správě OŘ Ostrava**

číslo

304-2024-2025

Kategorie požadavku:

Operativní činnost

Údržba

Oprava

Servis

X

Kategorie objektu :

A

B

C

X

Zakázky:

E211HWK23Z3M

Škodní událost ANO/NE

NE

Název objektu:

Inventurní číslo, číslo SAP:

Napajedla - releový domek km 150,976

IC6000110637

Popis zjištěné závady

GPS souřadnice

49.1763617N, 17.5028017E

Oprava releového domku.

Oprava omítek a výmalba před termínem 12.8.2025.

Oprava a nátěr fasády.

Lokální oprava střešní krytiny a klempířských prvků.

Nátěr 2 ks dveří a vyměnit práh.

Očištění obkladu soklu.

Prosím o zpracování položkového prováděcího rozpočtu.

Termín ukončení prací: srpen 2025

Příloha:

Vzdálenost v KM

61

Požadavek zpracoval:

datum:

podpis

	10.07.2025	
--	------------	--

Požadavek schválil:

podpis:

datum:

--	--	--

Požadavek odeslal zhotoviteli:

datum a čas:

telefon, email, jiný způsob.:

	10.07.2025	
--	------------	--

vyplní zhotovitel a zašle obratem informací zpět zadavateli

Požadavek přijal :

datum a čas:

	28.07.2025 v 14:27
--	--------------------

Kontaktní osoba pro zajištění opravy

tel., email:

--	--

Termín dodání cenové nabídky objednateli:

Dodání nabídky

29.07.2025	28.07.2025
------------	------------

Návrh termínu na zahájení a ukončení prací /je-li možné stanovit/

termíny budou dle 12 uvedeny v cenové nabídce

--	--

NABÍDKOVÝ LIST

Číslo zakázky	304/2024-25		
Název majetku	Napajedla - releový domek km 150,976	inventární číslo	IC6000110637
zahájení prací	07.08.2025	ukončení prací	31.08.2025
popis prací Požadavek - Oprava releového domku. Oprava omítek a výmalba před termínem 12.8.2025. Oprava a nátěr fasády. Lokální oprava střešní krytiny a klempířských prvků. Nátěr 2 ks dveří a vyměnit práh. Očištění obkladu soklu. Zpracování položkového prováděcího rozpočtu. Termín ukončení prací: srpen 2025 Příloha:			

SOUPIS PRACÍ A VÝKONŮ

Označení položky	NÁZEV POLOŽKY	MJ	cena za MJ	počet MJ	CENA	pozn.
	Základní rozpočtové náklady					
	HSV					
	PSV					
	viz položkový rozpočet - příloha					
	SOUČET ZRN					
	Vedlejší rozpočtové náklady					
	VRN					
	viz položkový rozpočet - příloha					
	SOUČET VRN					
	SOUČET ZRN + VRN					
	PRÍRAŽKA/ZVÝHODNĚNÍ			61		
	Cena za zakázku celkem				79 076,89	

za zhotovitele vyhotovil

za objednatele převzal

REKAPITULACE STAVBY

Kód: 304
Stavba: 304 Napajedla - releový domek km 150,976

KSO:
Místo:

Zadavatel:

Zhotovitel:

Projektant:

Zpracovatel:

Poznámka:

CC-CZ:
Datum:

IČ:
DIČ:

IČ:
DIČ:

IČ:
DIČ:

IČ:
DIČ:

Cena bez DPH

	Sazba daně	Základ daně
DPH základní	21,00%	
snížená	12,00%	0,00
Cena s DPH	v	CZK

Projektant

Zpracovatel

Datum a podpis:

Razítko

Datum a podpis:

Razítko

Objednavatel

Zhotovitel

Datum a podpis:

Razítko

Datum a podpis:

Razítko

REKAPITULACE OBJEKTŮ STAVBY A SOUPISŮ PRACÍ

Kód: 304

Stavba: 304 Napajedla - releový domek km 150,976

Místo:
Zadavatel:
Zhotovitel:

Datum:
Projektant:
Zpracovatel:

Kód	Popis	Cena bez DPH [CZK]	Cena s DPH [CZK]
-----	-------	--------------------	------------------

Náklady z rozpočtů

- 01oprava releového domku
- 02VRN

SOUPIS PRACÍ

Stavba:

304 Napajedla - releový domek km 150,976

Objekt:

01 - oprava releového domku

Místo:

Datum:

Zadavatel:

Projektant:

Zhotovitel:

Zpracovatel:

PČ	Typ	Kód	Popis	MJ	Množství	J.cena [CZK]	Cena celkem [CZK]
----	-----	-----	-------	----	----------	--------------	-------------------

Náklady soupisu celkem

D HSV Práce a dodávky HSV

D 9 Ostatní konstrukce a práce, bourání

1	K	952901111	Vyčištění budov bytové a občanské výstavby při výšce podlaží do 4 m	m2	15,000
2	K	946112112	Montáž pojízdných věží trubkových/dílcových š přes 0,9 do 1,6 m dl do 3,2 m v přes 1,5 do 2,5 m	kus	1,000
3	K	946112212	Příplatek k pojízdným věžím š přes 0,9 do 1,6 m dl do 3,2 m v přes 1,5 do 2,5 m za každý den použití	kus	4,000
4	K	946112812	Demontáž pojízdných věží trubkových/dílcových š přes 0,9 do 1,6 m dl do 3,2 m v přes 1,5 do 2,5 m	kus	1,000

D 997 Přesun sutě

5	K	997013211	Vnitrostaveništní doprava suti a vybouraných hmot pro budovy v do 6 m ručně	t	0,033
6	K	997013219	Příplatek k vnitrostaveništní dopravě suti a vybouraných hmot za zvětšenou dopravu suti ZKD 10 m	t	0,033
7	K	997013501	Odvoz suti a vybouraných hmot na skládku nebo meziskládku do 1 km se složením	t	0,033
8	K	997013509	Příplatek k odvozu suti a vybouraných hmot na skládku ZKD 1 km přes 1 km	t	2,013
VV 0,033*61 'Přepočtené koeficientem množství					2,013
9	K	997013609	Poplatek za uložení na skládku (skládkovné) stavebního odpadu ze směsí nebo oddělených frakcí betonu, cihel a keramických výrobků kód odpadu 17 01 07	t	0,033
10	K	997221612	Nakládání vybouraných hmot na dopravní prostředky pro vodorovnou dopravu	t	0,033

D 998 Přesun hmot

11	K	998018001	Přesun hmot ruční pro budovy v do 6 m	t	0,001
12	K	998018011	Příplatek k ručnímu přesunu hmot pro budovy za zvětšený přesun ZKD 100 m	t	0,001

D PSV Práce a dodávky PSV

D 764 Konstrukce klempířské

13	K	764004803	Demontáž podokapního žlabu k dalšímu použití	m	6,000
14	K	764501103	Montáž žlabu podokapního půlkulatého	m	6,000
15	K	764501107	Montáž rohu nebo koutu pro podokapní půlkulatý žlab	kus	1,000
16	M	M01	roh žlabový lakovaný	ks	1,000
17	K	764001901	Napojení klempířských konstrukcí na stávající délky spoje do 0,5 m	kus	2,000
18	M	M02	spojočka žlabu	ks	2,000
19	K	998764311	Přesun hmot procentní pro konstrukce klempířské ruční v objektech v do 6 m	%	37,010
20	K	998764319	Příplatek k ručnímu přesunu hmot procentnímu pro konstrukce klempířské za zvětšený přesun ZKD 50 m	%	37,010

D 766 Konstrukce truhlářské

21	K	766491851	Demontáž prahů dveří jednokřídlových	kus	1,000
22	K	766695213	Montáž truhlářských prahů dveří jednokřídlových š přes 10 cm	kus	1,000
23	M	M01.1	práh dveřní dřevěný	kus	1,000
24	K	998766311	Přesun hmot procentní pro kce truhlářské ruční v objektech v do 6 m	%	11,134

PČ	Typ	Kód	Popis	MJ	Množství	J.cena [CZK]	Cena celkem [CZK]
25	K	998766319	Příplatek k ručnímu přesunu hmot procentnímu pro kce truhlářské za zvětšený přesun ZKD 50 m	%	11,134		
D 783			Dokončovací práce - nátěry				
26	K	783301311	Odmaštění zámečnických konstrukcí vodou ředitelným odmašťovačem	m2	9,460		
27	K	783306809	Odstranění nátěru ze zámečnických konstrukcí okartáčováním	m2	9,460		
28	K	783314101	Základní jednonásobný syntetický nátěr zámečnických konstrukcí	m2	9,460		
29	K	783315101	Mezinátěr jednonásobný syntetický standardní zámečnických konstrukcí	m2	9,460		
30	K	783317101	Krycí jednonásobný syntetický standardní nátěr zámečnických konstrukcí	m2	9,460		
VV			2*(2+0,15)*(0,8+2*0,15)*2		9,460		
31	K	783322101	Tmelení včetně přebroušení zámečnických konstrukcí disperzním tmelem	m2	9,460		
32	K	783801203	Okartáčování omítek před provedením nátěru	m2	60,000		
33	K	783801651	Očištění odstraňovačem graffiti hladkých neošetřených povrchů - sokl	m2	9,000		
34	K	783806815	Odstranění nátěrů z omítek tlakovou vodou	m2	69,000		
35	K	783823134	Penetrační sol-silikátový nátěr hladkých, tenkovrstvých zrnitých nebo štukových omítek	m2	60,000		
36	K	783827424	Krycí dvojnásobný sol-silikátový nátěr omítek stupně členitosti 1 a 2	m2	60,000		
D 784			Dokončovací práce - malby a tapety				
37	K	783822101	Tmelení vlasečnicových prasklin na omítkách disperzním tmelem	m	15,000		
38	K	784111001	Oprášení (ometení) podkladu v místnostech výšky do 3,80 m	m2	49,000		
39	K	784121001	Oškrabání malby v místnostech	m2	49,000		
40	K	784121011	Rozmývání podkladu po oškrabání malby v místnostech v do 3,80 m	m2	49,000		
41	K	784121031	Mydlení podkladu v místnostech	m2	49,000		
42	K	784161001	Tmelení spar a rohů šířky do 3 mm akrylátovým tmelem v místnostech výšky do 3,80 m	m	20,000		
43	K	784161411	Celoplošné vyrovnaní podkladu sádrovou stěrkou v místnostech v do 3,80 m	m2	10,000		
44	K	784171001	Olepování vnitřních ploch páskou v místnostech výšky do 3,80 m	m	60,000		
VV			20+20+20		60,000		
45	K	784171121	Zakrytí vnitřních ploch konstrukcí nebo prvků v místnostech v do 3,80 m	m2	24,000		
VV			15+5*1,8		24,000		
46	M	581248400	páska pro malířské potřeby UV PVC, PG 4011-38, 38mm x 33 m	m	20,000		
47	M	581248330	páska pro malířské potřeby NARCAR 19mm x 50 m	m	20,000		
48	M	58124838	páska maskovací krepová pro malířské potřeby š 50mm	m	20,000		
49	M	58124842	folie pro malířské potřeby zakrývací tl 7μ 4x5m	m2	15,000		
50	M	HST.8595140122 047	textilní páska s fólií venkovní cq 1800 mm / 20 m	m	5,000		
51	K	784181102	Základní akrylátová jednonásobná pigmentovaná penetrace podkladu v místnostech v do 3,80 m	m2	49,000		
52	K	784211101	Dvojnásobné bílé malby ze směsí za mokra výborně oděruvzdorných v místnostech v do 3,80 m	m2	49,000		

SOUPIS PRACÍ

Stavba: 304 Napajedla - releový domek km 150,976
Objekt: 02 - VRN

Místo: Datum:
Zadavatel: Projektant:
Zhotovitel: Zpracovatel:


PČ	Typ	Kód	Popis	MJ	Množství	J.cena [CZK]	Cena celkem [CZK]
----	-----	-----	-------	----	----------	--------------	-------------------

Náklady soupisu celkem


D		HZS		Hodinové zúčtovací sazby		
1	K	HZS4231	Inženýrská činnost - vyhotovení prováděcích rozpočtů	hod	2,000	
2	K	HZS4232	Hodinová zúčtovací sazba technik odborný - místní šetření	hod	2,000	
D		VRN		Vedlejší rozpočtové náklady		
3	K	020001000	Příprava staveniště	soubor	1,000	
4	K	071002000	Provoz investora, třetích osob	dny	4,000	

HARMONOGRAM

Číslo zakázky	304/2024-25		
Název majetku	Napajedla - releový domek km 150,976	inventární číslo	IC6000110637
zahájení prací	viz níže	ukončení prací	max. do 31.08.2025
popis prací Požadavek - Oprava releového domku: Příprava pracoviště, zakrývací práce Škrábání malby, přípravné malířské práce Oprava omítek Malířské práce Příprava podkladu zámečnických kcí. Nátěry zámečnických kcí. Demontáže žlabu Montáž klempířských kcí. Úklidové práce Předání stavby		termín 2. den po zaslání objednávky 2. den po zaslání objednávky 3. den po zaslání objednávky 4. den po zaslání objednávky 4. den po zaslání objednávky 4. den po zaslání objednávky 5. den po zaslání objednávky 5. den po zaslání objednávky 5. den po zaslání objednávky 6. den po zaslání objednávky	

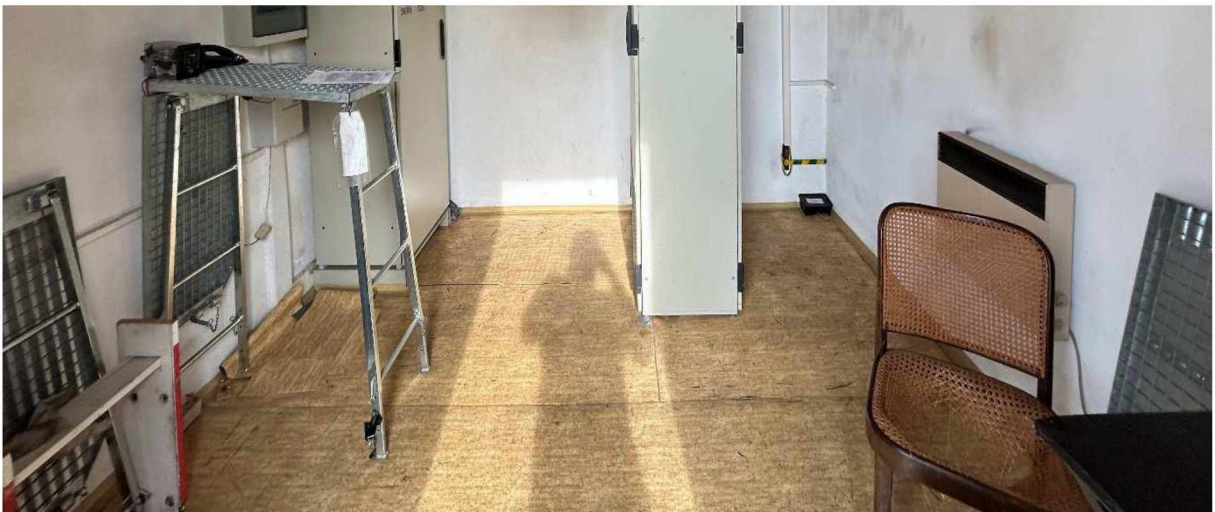

PŮDORYS 1.NP 1:50

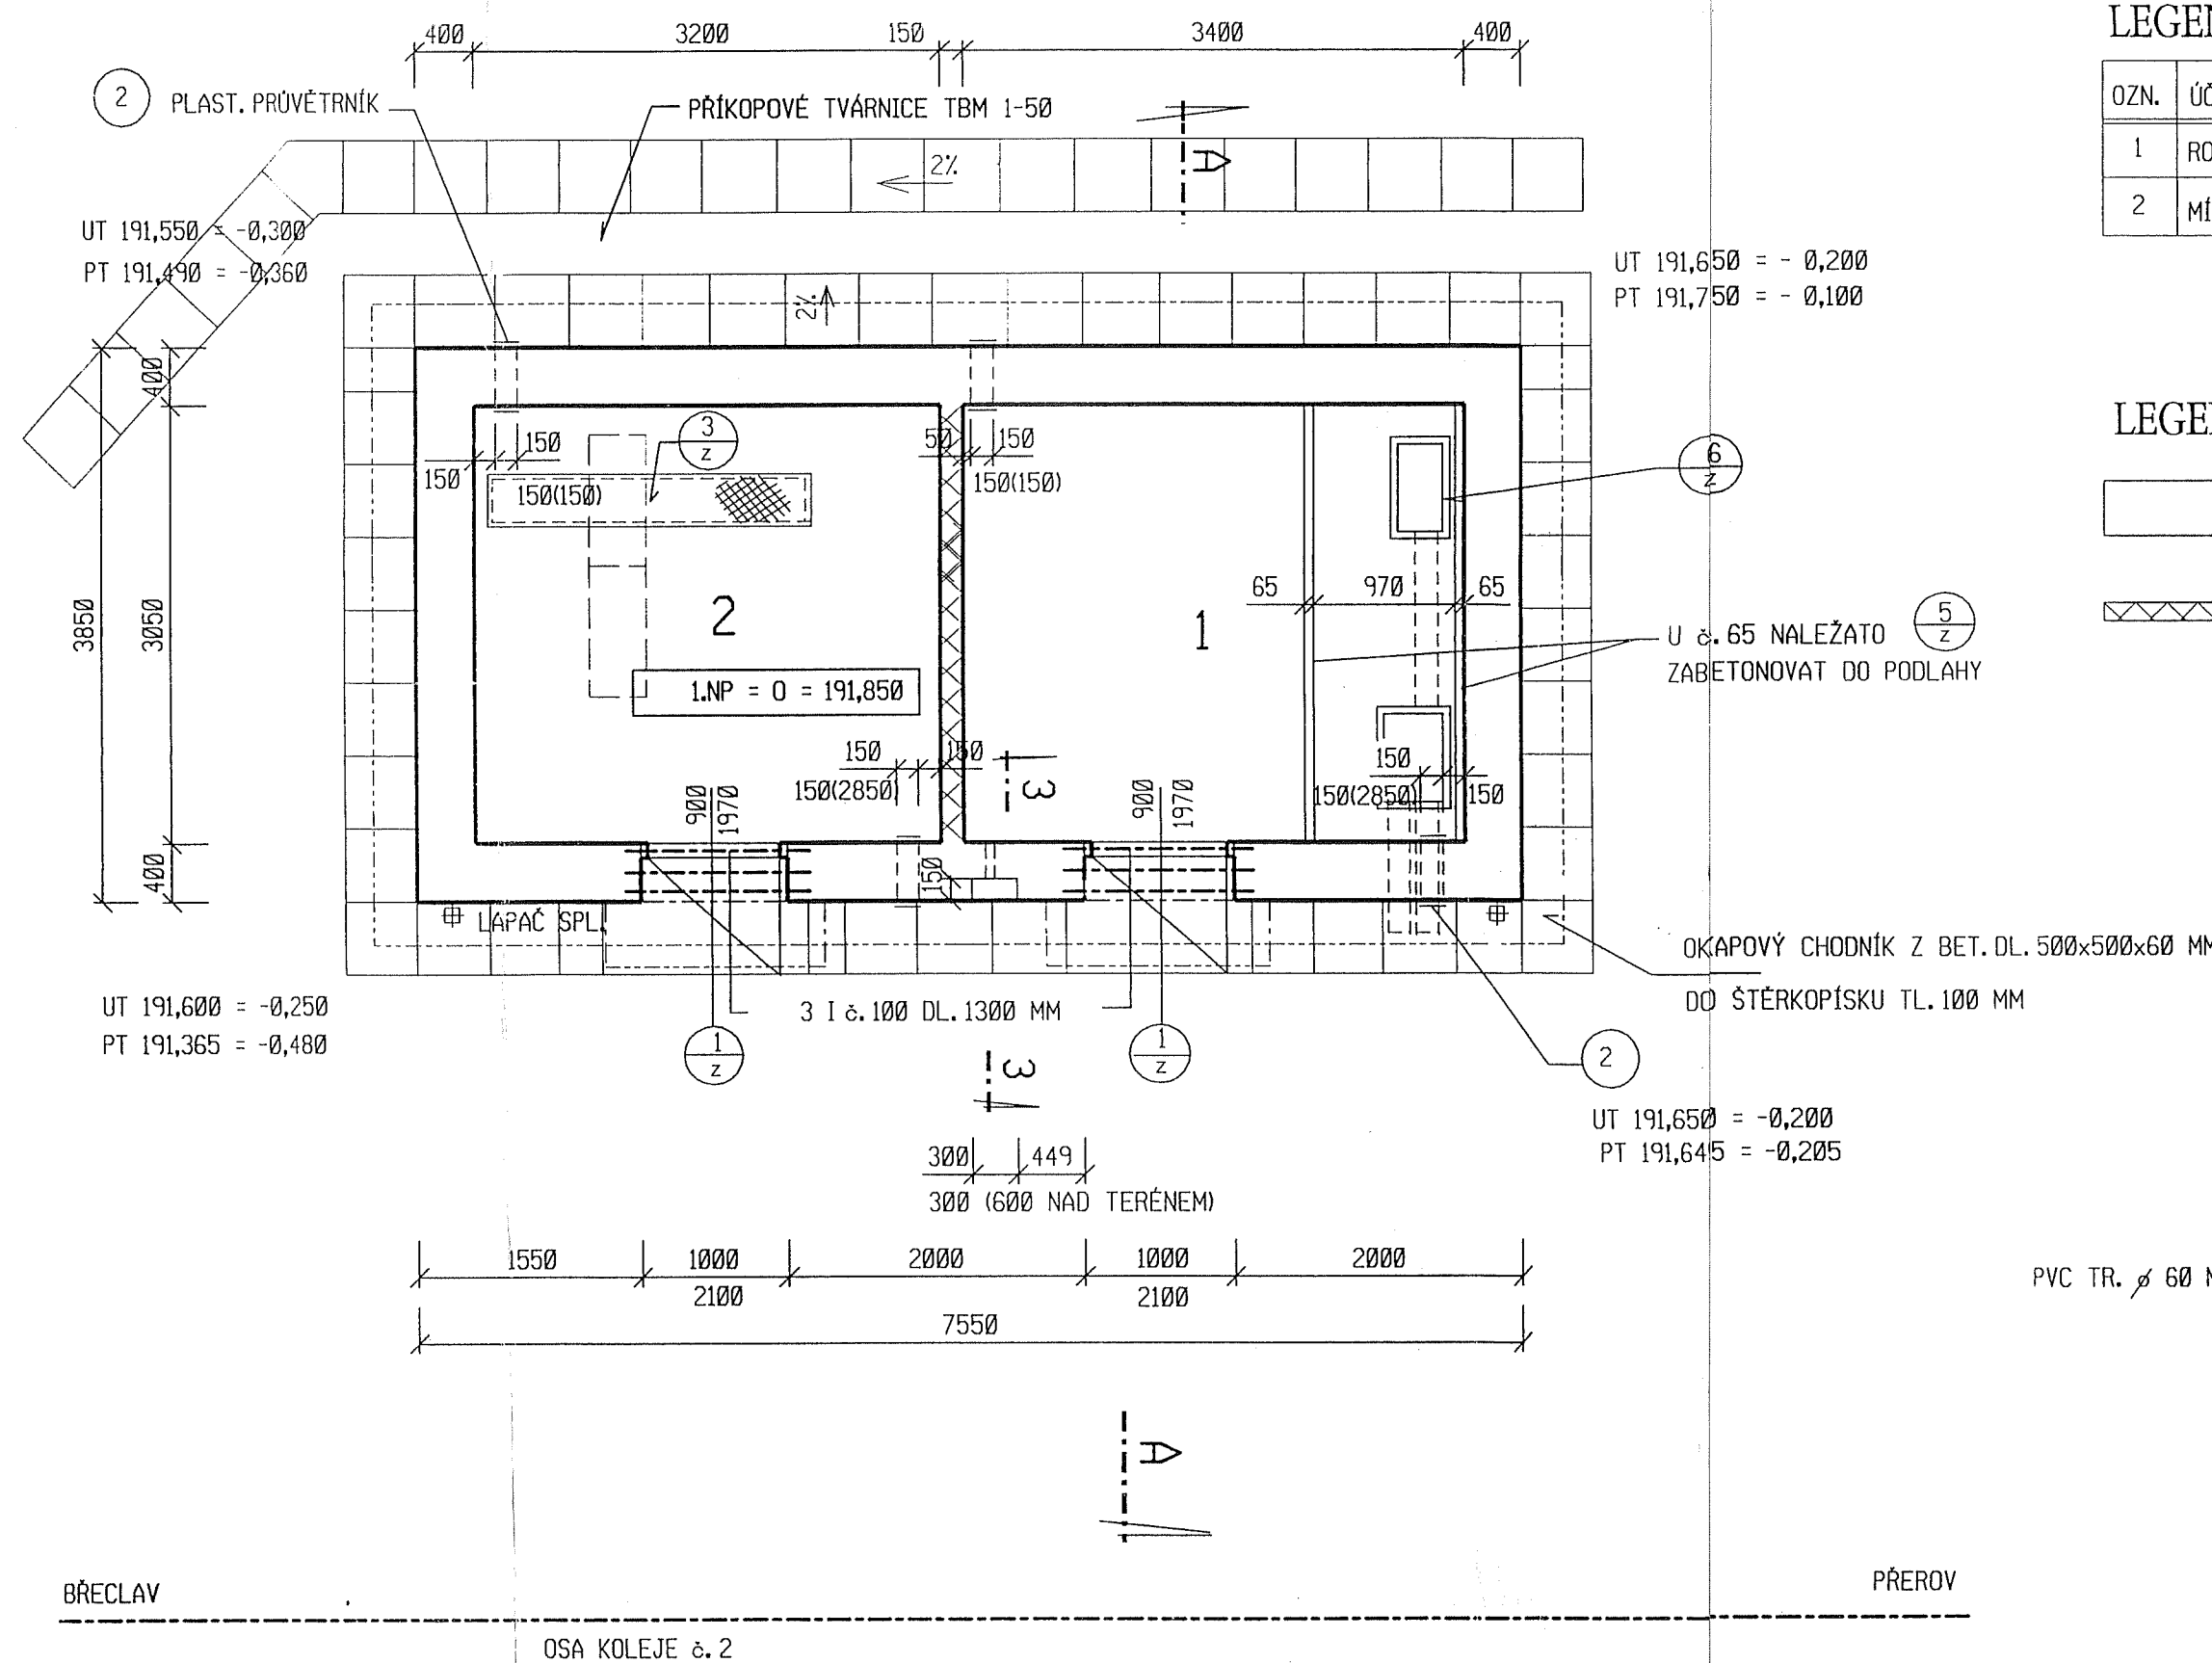

LEGENDA MÍSTNOSTÍ

OZN.	ÚČEL MÍSTNOSTI	M2	PODLAHA
1	ROZVODNA 6kV	10,20	CEMENT.POTÉR + NÁTÉR EPACID
2	MÍSTNOST ZAB. ZAŘÍZENÍ	9,00	CEMENT.POTÉR + NÁTÉR EPACID


LEGENDA MATERIÁLU

	ZDIVO Z CÍHEL POROTHERM, MALTA MVC 25
	PRÍČKY TL.150 MM Z DUTÝCH DVOUDÉROVÝCH CÍHEL NA MALTU MVC 25


VÝPIS PŘEKLADŮ

I a. 100 DL.1300 MM KS 6 KG 10,8/1KUS

ŘEZ 3-3

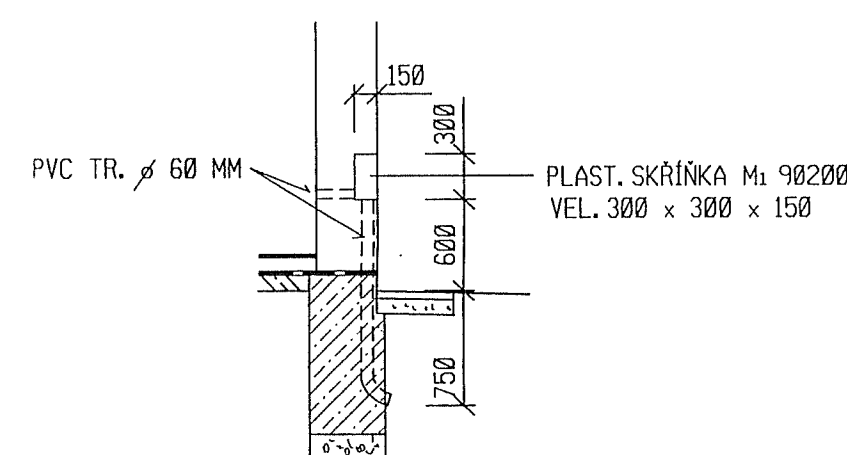

ŘEZ A-A 1:50

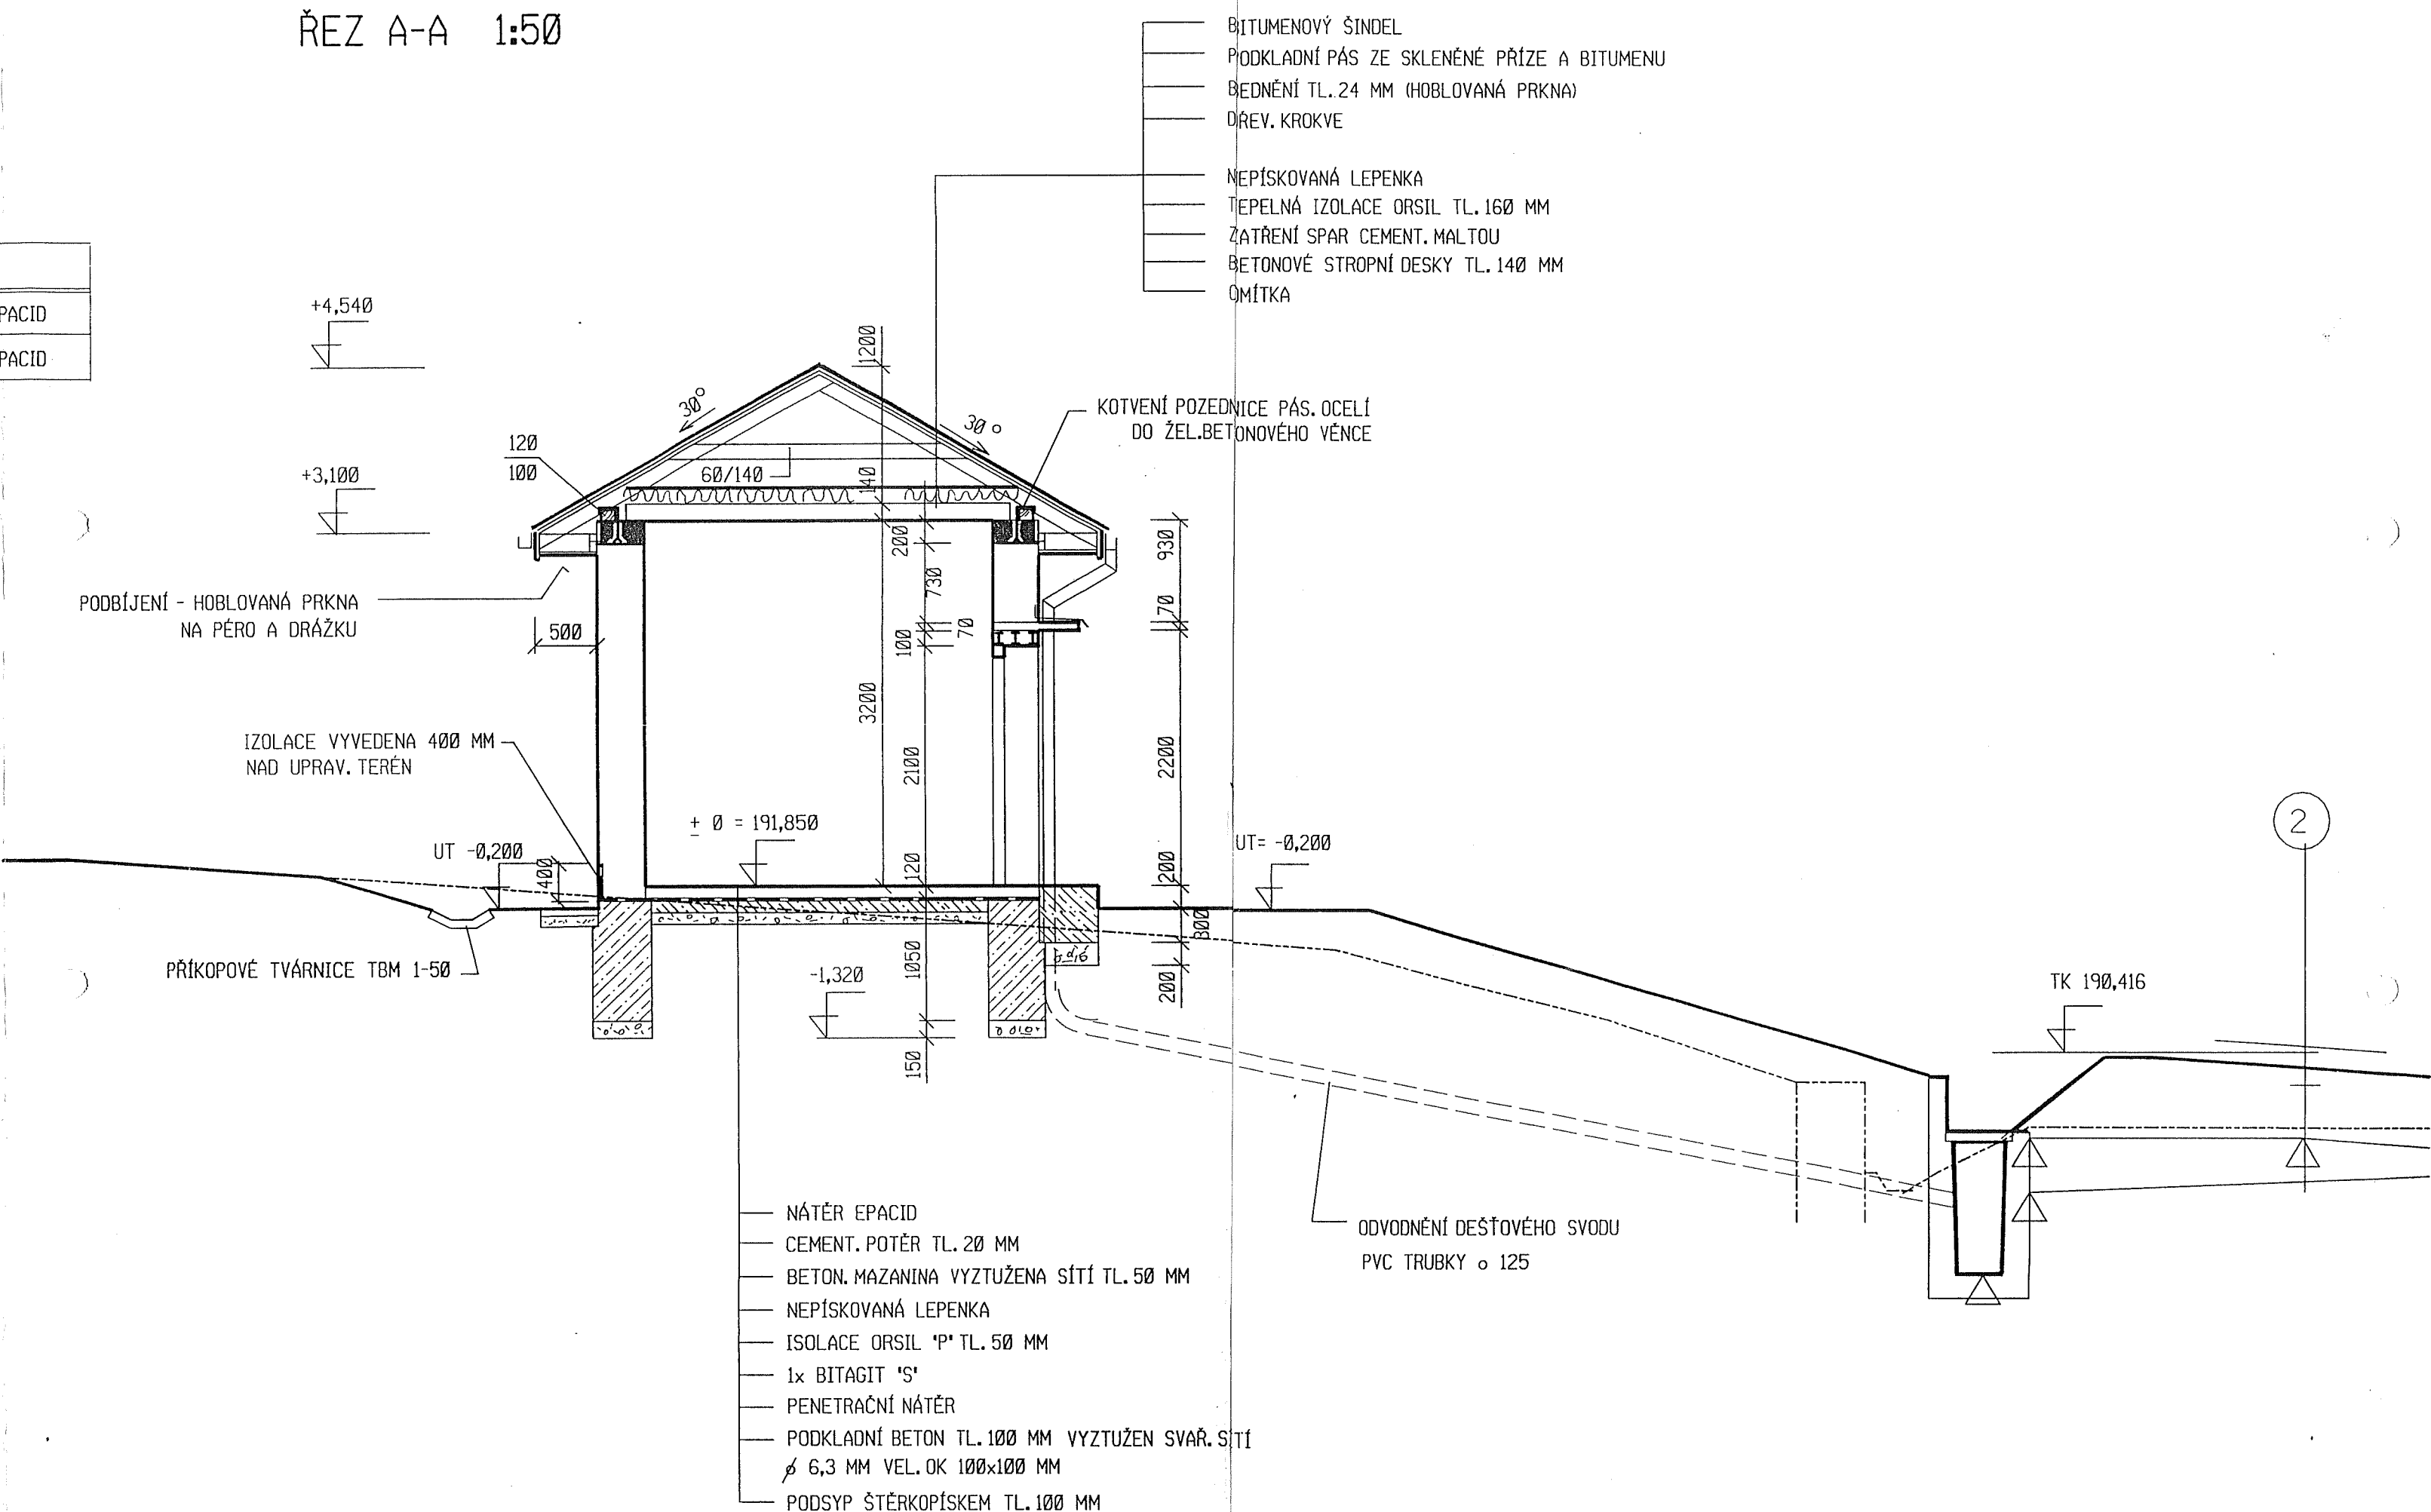

Dokumentace dle skutečného provedení

MCO	MORAVIA CONSULT Olomouc a.s.	tel.: +420 585 570 444 fax: +420 585 570 412 ČD (950) 5291, 5388 e-mail: moravia@moravia.cz http://www.moravia.cz
LEGIONÁŘSKÁ 8, 772 00 Olomouc		

OBJEDNATEL	ČESKÉ DRÁHY s.o., DDC, Stavební správa Olomouc	ŘEDITEL MCO a.s.
HLAVNÍ INŽENÝR PROJEKTU		KONTROLOVAL
ODPOVĚDNÝ PROJ. OBJ., PS	NAVHL, VYPRACOVAL	
KRAJ: ZLÍNSKÝ	POVĚŘENÝ OÚ: ZLÍN	OBEČ: NAPAJEDLA
ČD, DDC, Modernizace trati do 160 km/h Huštěnovice - Otrokovice	ÚČEL	DSP
	DATUM	LISTOPAD 2003
	FORMÁT	5 A4
SO 34-15-01 Releový domek v km 150,976, typ PZS+6kV	MĚŘÍTKO	1:50
Půdorys 1.NP, řez A - A	ČÁST	POŘ.Č. 303