

SOUPIS PRACÍ

Stavba: MSKP, Multifunkční hala Brno - Změnové listy

Objekt: 7 - Dodatek č. 7

Soupis: ZL 129 - Strop rozvodny SLP

Místo:

Datum: 02.06.2025

Zadavatel: SMB, ARENA, BKOM, TB

Projektant: Arch.Design, s.r.o., APLUS, a.s.

Zhotovitel: HOCHTIEF CZ a. s

Zpracovatel: HOCHTIEF CZ a. s

PČ	Typ	Kód	Popis	MJ	Množství	J.cena [CZK]	Cena celkem [CZK]	Cenová soustava
----	-----	-----	-------	----	----------	--------------	-------------------	-----------------

Náklady soupisu celkem


152 238,27

D	HSV	Práce a dodávky HSV					74 866,50	
D	3	Svislé a kompletní konstrukce					3 657,00	
1	K	P/009	Nosné systémové překlady z lehkého betonu výšky 240 mm, šířky 200 mm, délky 865 mm, pro stavební otvor šířky maximálně 625 mm.	kus	3,000	1 219,00	3 657,00	SOD
	P	<i>Poznámka k položce:</i> <i>Poznámka k položce: Prefabrikovaný systémový překlad z lehkého betonu, osazený v režném zdivu 240x240 mm, bez loga výrobce, barva stavebně šedá z výroby, provedení dle technologického předpisu výrobce. Povrchová struktura a úprava je shodná s povrchem zděné příčky.</i>						
	VV	D.1.1-3						
	VV	1+2			3,000			
D	4	Vodorovné konstrukce					52 342,48	
2	K	411321414	Stropy z betonu železového (bez výztuže) stropů deskových, plochých střech, desek balkonových, desek hřibových stropů včetně hlavic hřibových sloupů tř. C 25/30	m3	2,431	4 720,00	11 474,32	CS ÚRS 2025 01
	P	<i>Poznámka k položce:</i> <i>Poznámka k položce: XC3, XF1</i>						
	VV	ÚRS						
	VV	((3*4,275)-(0,675*0,2))*0,18			2,284			
	VV	rozšíření po obvodu						
	VV	(4,075+3+3,4)*0,2*0,07			0,147			
	VV	Součet			2,431			
3	K	411351011	Bednění stropních konstrukcí - bez podpěrné konstrukce desek tloušťky stropní desky přes 5 do 25 cm zřízení	m2	14,157	925,00	13 095,23	SOD
	VV	D.1.1-3						
	VV	((3*4,275)-(0,675*0,2))			12,690			
	VV	rozšíření po obvodu						
	VV	(4,075+3+3,4)*0,07*2			1,467			
	VV	Součet			14,157			
4	K	411351012	Bednění stropních konstrukcí - bez podpěrné konstrukce desek tloušťky stropní desky přes 5 do 25 cm odstranění	m2	14,157	257,00	3 638,35	SOD
	VV	D.1.1-3						
	VV	bedneni			14,157			
5	K	411354337	Podpěrná konstrukce stropů - desek, kleneb a skořepin výška podepření přes 4 do 6 m tloušťka stropu přes 35 do 50 cm zřízení	m2	12,690	582,00	7 385,58	SOD
	VV	D.1.1-3						
	VV	((3*4,275)-(0,675*0,2))			12,690			
	VV	Součet			12,690			
6	K	411354338	Podpěrná konstrukce stropů - desek, kleneb a skořepin výška podepření přes 4 do 6 m tloušťka stropu přes 35 do 50 cm odstranění	m2	12,690	159,00	2 017,71	SOD
	VV	D.1.1-3						
	VV	podp			12,690			
7	K	411361821	Výztuž stropu prostě uložených, vešknutých, spojitých, deskových, trémových (žebrových, kazetových), s keramickými a jinými vložkami, konsolových nebo balkonových, hřibových včetně hlavic hřibových sloupů, plochých střech a pro zavěšení železobetonových podhledů z betonářské oceli 10 505 (R) nebo BSt 500	t	0,286	51 508,00	14 731,29	SOD
	VV	D.1.1-3						
	VV	(4,075+3+3,4)*6*0,89/1000" 12mm závlače			0,056			
	VV	3*2*(4,275/0,15)*0,62/1000" 10mm			0,106			
	VV	4,275*2*(3/0,15)*0,62/1000" 10mm			0,106			
	VV	((0,19+0,14)*2)*((4,075+3+3,4)/0,15)*0,4/1000" 8mm - třmínky			0,018			
	VV	Součet			0,286			
D	63	Podlahy a podlahové konstrukce					3 131,20	
8	K	631311114	Mazanina z betonu prostého bez zvýšených nároků na prostředí tl. přes 50 do 80 mm tř. C 16/20	m3	0,523	5 987,00	3 131,20	SOD
	VV	D.1.1-3						
	VV	((2,6*4,075)-(0,675*0,2))*0,05			0,523			
D	9	Ostatní konstrukce a práce, bourání					0,00	
D	998	Přesun hmot					15 735,82	


PČ	Typ	Kód	Popis	MJ	Množství	J.cena [CZK]	Cena celkem [CZK]	Cenová soustava
9	K	998011004	Přesun hmot pro budovy občanské výstavby, bydlení, výrobu a služby s nosnou svislou konstrukcí zděnou z cihel, tvárníc nebo kamene vodorovná dopravní vzdálenost do 100 m základní pro budovy výšky přes 24 do 36 m	t	3,156	240,00	757,44	SOD
P			Poznámka k položce:					
VV			Poznámka k položce: poměrná část monoliticko-zděných konstrukcí přesun*0,4" 40%					
10	K	998011014	Přesun hmot pro budovy občanské výstavby, bydlení, výrobu a služby s nosnou svislou konstrukcí zděnou z cihel, tvárníc nebo kamene Příplatek k cenám za zvětšený přesun přes vymezenou vodorovnou dopravní vzdálenost do 500 m	t	3,156	78,00	246,17	SOD
P			Poznámka k položce:					
VV			Poznámka k položce: poměrná část monoliticko-zděných konstrukcí přesun*0,4" 40%					
11	K	998018003	Přesun hmot pro budovy občanské výstavby, bydlení, výrobu a služby ruční (bez užití mechanizace) vodorovná dopravní vzdálenost do 100 m pro budovy s jakoukoliv nosnou konstrukcí výšky přes 12 do 24 m	t	4,734	2 390,00	11 314,26	CS ÚRS 2025 01
VV			ÚRS					
VV			7,89					
VV			Součet					
VV			presun					
VV			presun*0,6" 60%					
VV			Součet					
12	K	998018011	Přesun hmot pro budovy občanské výstavby, bydlení, výrobu a služby ruční (bez užití mechanizace) Příplatek k cenám za ruční zvětšený přesun přes vymezenou vodorovnou dopravní vzdálenost za každých dalších započatých 100 m	t	4,734	722,00	3 417,95	CS ÚRS 2025 01
VV			presun*0,6" 60%					
D			721 Vnitřní kanalizace					
13	K	721176117R00	Potrubí HT odpadní D 160 x 3,9 mm	m	5,245	1 516,00	7 951,42	SOD
VV			D.1.4.01a					
VV			0,25+3,995+1					
14	K	721176224R00	Potrubí KG svodné (ležaté) D 160 x 4,0 mm	m	5,000	756,00	3 780,00	SOD
VV			D.1.4.01a					
VV			5					
15	K	721233104	Střešní vtoky (vpusti) polypropylenové (PP) pro ploché střechy s odtokem svislým standardní asfaltová manžeta nebo PVC příruba DN 160	kus	1,000	3 600,00	3 600,00	CS ÚRS 2025 01
VV			ÚRS					
VV			1					
16	M	TWT.TWSIGNKL	Detekce vody na vrstvě pojistné hydroizolace TW SIGN KL	kus	1,000	2 640,00	2 640,00	CS ÚRS - Materiály online ke dni 28.5.2025 Příloha 5
VV			ÚRS - Materiály online					
VV			1					
17	K	998721203R00	Přesun hmot pro vnitřní kanalizaci, výšky do 24 m	%	1,000	181,25	181,25	SOD
D			PSV Práce a dodávky PSV					
D			799 Ostatní					
18	K	O/730	Revizní dvířka do zdíva - zateplená, požární PO ???/dodávka včetně kotvení; jedna strana dvířek osazena panty, druhá strana zámek - otevírání pomocí kličky; obvod rámu opatřen protipožárním těsněním a křídlo protipožárně zaizolováno; včetně tepelné izolace dvířek/-1PP/	ks	1,000	3 895,00	3 895,00	SOD
VV			D.1.1-3					
VV			1					
D			712 Povlakové krytiny					
19	K	712.F1.01	Napojení hydroizolace střešních vpustí a havarijních vtoků (střešní pusť s nádstavcem) - bez dodávky vpustí vč. pomocného materiálu - D+M	kus	1,000	1 091,00	1 091,00	SOD
P			Poznámka k položce:					
VV			Poznámka k položce: střešní vpusti jsou dodávkou ZTI					
VV			D.1.1-3					
VV			1					
20	K	712311101	Provedení povlakové krytiny střech plochých do 10° natěradly a tmely za studena nátěrem lakem penetračním nebo asfaltovým	m2	14,405	31,00	446,56	SOD
VV			D.1.1-3					
VV			HI					
21	M	11163153	emulze asfaltová penetrační	litr	4,322	53,00	229,07	SOD
VV			D.1.1-3					
VV			HI*0,3" přepočet na I dle D.1.1-3					
22	K	712331111	Provedení povlakové krytiny střech plochých do 10° pásy na sucho podkladní samolepící asfaltový pás	m2	14,405	78,00	1 123,59	SOD
VV			D.1.1-3					
VV			(2,6*4,075)-(0,675*0,2)					
VV			(2,6+4,075+3,4+0,2+0,675+2,2)*0,3					
VV			HI					
VV			Součet					

PČ	Typ	Kód	Popis	MJ	Množství	J.cena [CZK]	Cena celkem [CZK]	Cenová soustava
23	M	62853001	pás asfaltový samolepicí modifikovaný SBS s vložkou ze skleněné tkaniny se spalitelnou fólií nebo jemnozrnným minerálním posypem nebo textilií na horním povrchu tl 4,0mm	m2	16,566	167,00	2 766,52	SOD
	VV		D.1.1-3					
	VV		HI*1,15		16,566			
24	K	998712104	Přesun hmot pro povlakové krytiny stanovený z hmotnosti přesunovaného materiálu vodorovná dopravní vzdálenost do 50 m Základní v objektech výšky přes 24 do 36 m	t	0,084	2 949,00	247,72	SOD
	VV		D.1.1-3					
	VV		0,084		0,084			
	VV	presunP	Součet		0,084			
25	K	998712193	Přesun hmot pro povlakové krytiny stanovený z hmotnosti přesunovaného materiálu vodorovná dopravní vzdálenost do 50 m Příplatek k cenám za zvětšený přesun přes vymezenou vodorovnou dopravní vzdálenost do 500 m	t	0,084	329,00	27,64	SOD
	VV		D.1.1-3					
	VV		presunP		0,084			
D		OST	Ostatní				49 392,00	
26	K	AD.001.RS02N	Projekční práce architektonicko-stavební část, koordinace se statikem - Strop rozvodny SLP	ks	1,000	9 200,00	9 200,00	CN+15%
	VV		CN+15%					
	VV		1		1,000			
27	K	OB.001.RS01N	Projekční práce statik - Strop rozvodny SLP	ks	1,000	6 900,00	6 900,00	CN+15%
	VV		CN+15%					
	VV		1		1,000			
28	K	HZS11602R	Zpracování a příprava změny, zpracování variant řešení, technického řešení, ověření proveditelnosti, konzultace se specialisty, vytváření rozpočtů, koordinace	h	41,000	812,00	33 292,00	SOD/Dodatek
	VV		4x technik/přípravář/stavbyvedoucí (počet osob*dny*hodiny)					
	VV		1*4*8		32,000			
	VV		2*1*4		8,000			
	VV		1*1*1		1,000			
	VV		Součet		41,000			


PŮDORYS 1PP – strop rozvodny SLP - 3,5 m | M 1 : 50

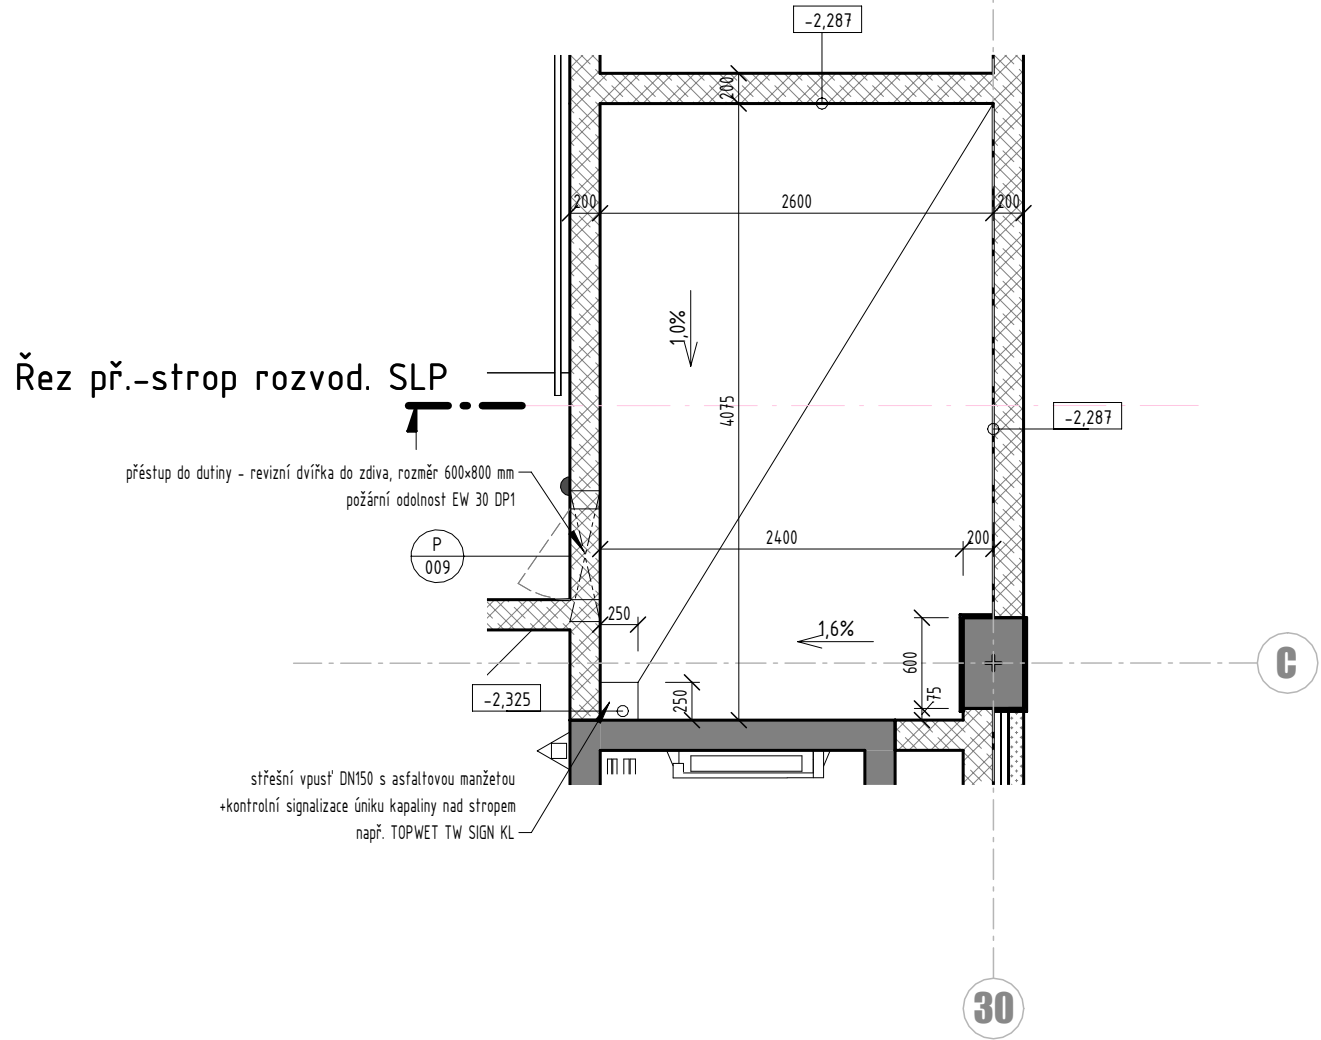

Řez př.-strop rozvod. SLP | M 1 : 50

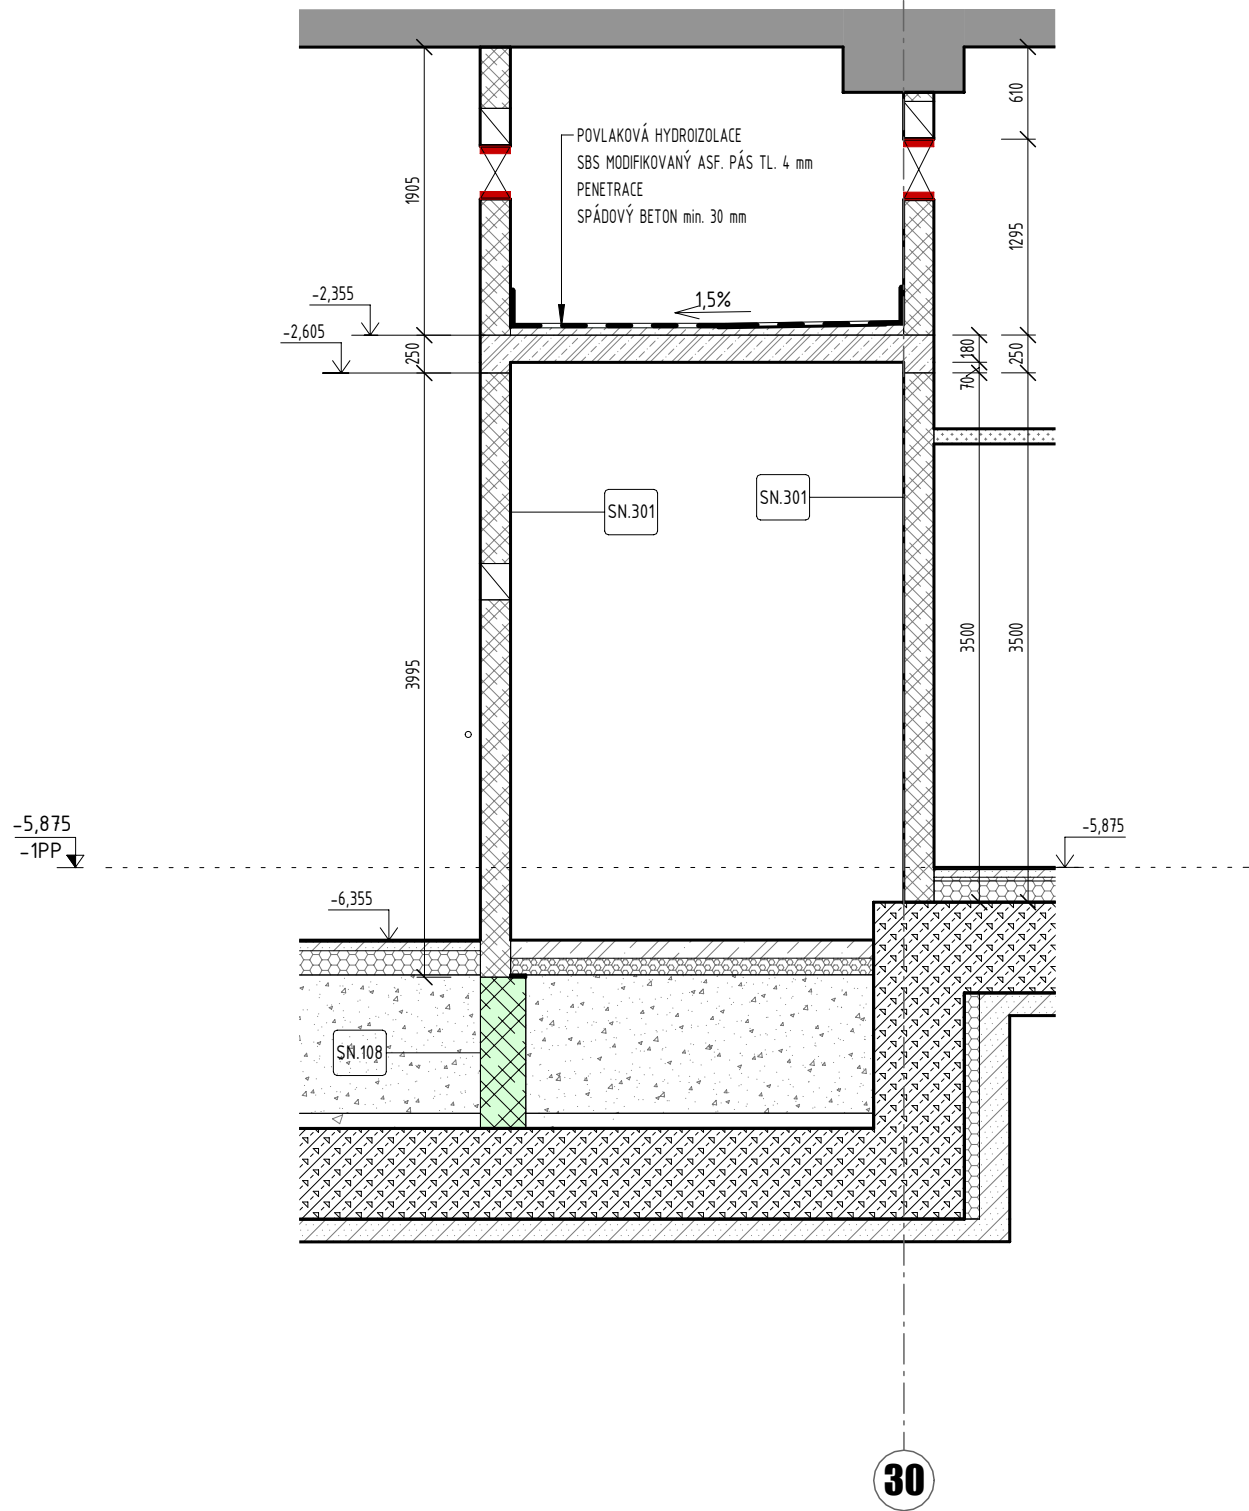


PŮDORYS 1PP – strop rozvodny SLP - 1,2 m | M 1 : 50

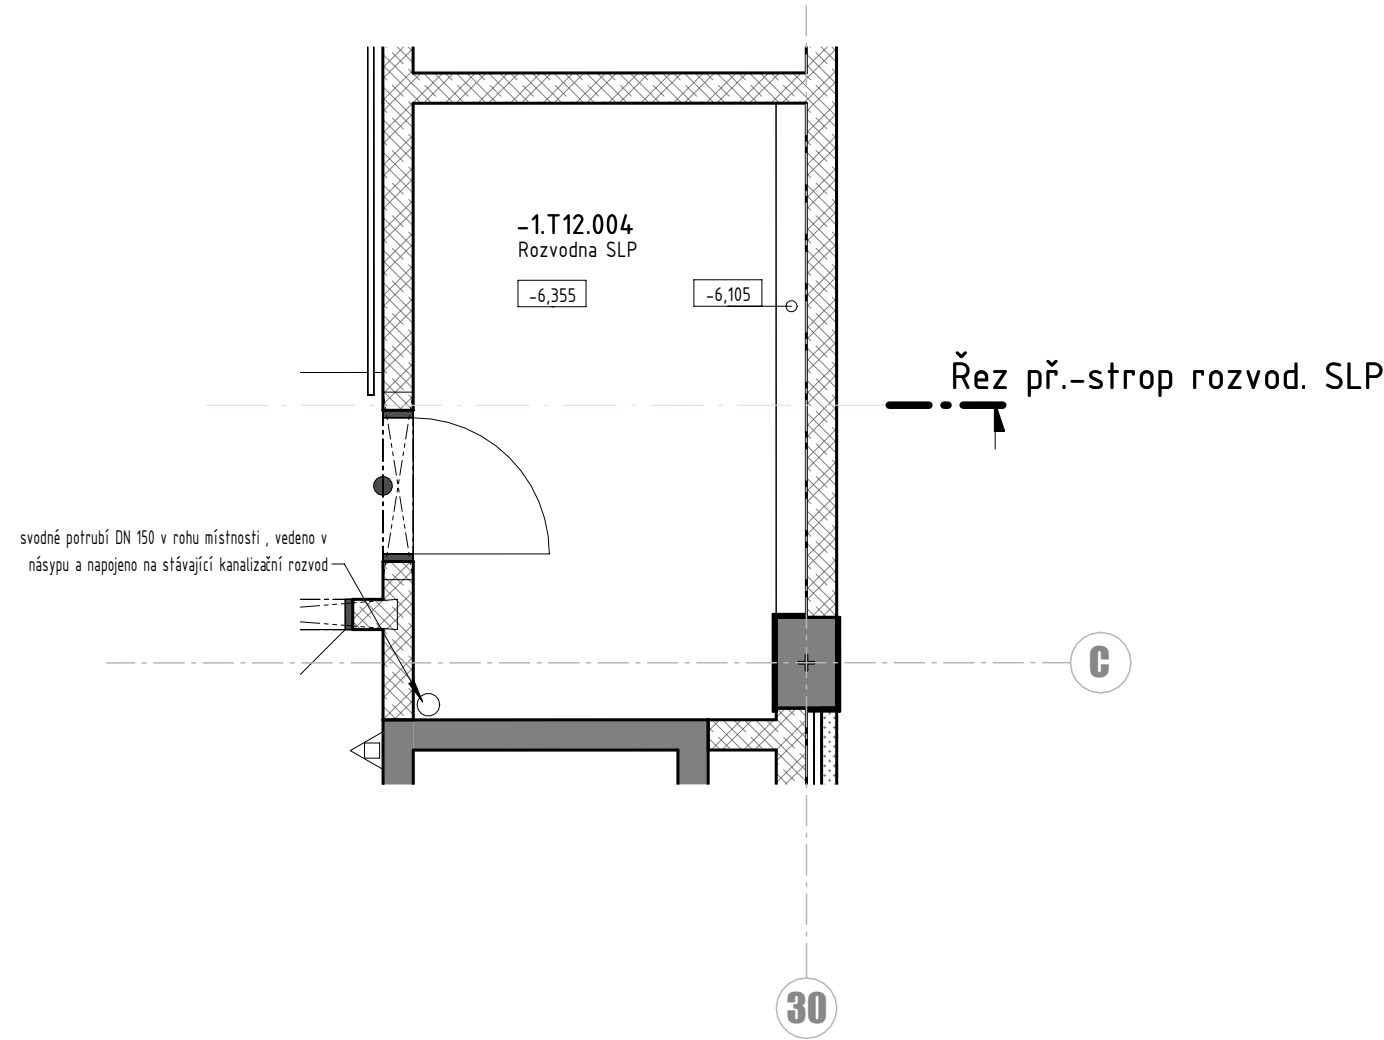

SPECIFIKACE STROPNÍ KONSTRUKCE

ŽB STROPNÍ KONSTRUKCE NAD ROZVODNOU SLP V 1PP - POLE OS B-C/30-31
- BETON TR. C 30/37 XC3, XF1, VÝZTUŽ B500B, KRYTÍ 30 mm
- POŽÁRNÍ ODOLNOST R90
- NAVRŽENO NA CHARAKT. UŽITNÉ ZATÍŽENÍ q₁=2,0 kN/m² -> PROVÁDĚNÍ ÚDRŽBY A SERVISNÍCH ÚKONŮ

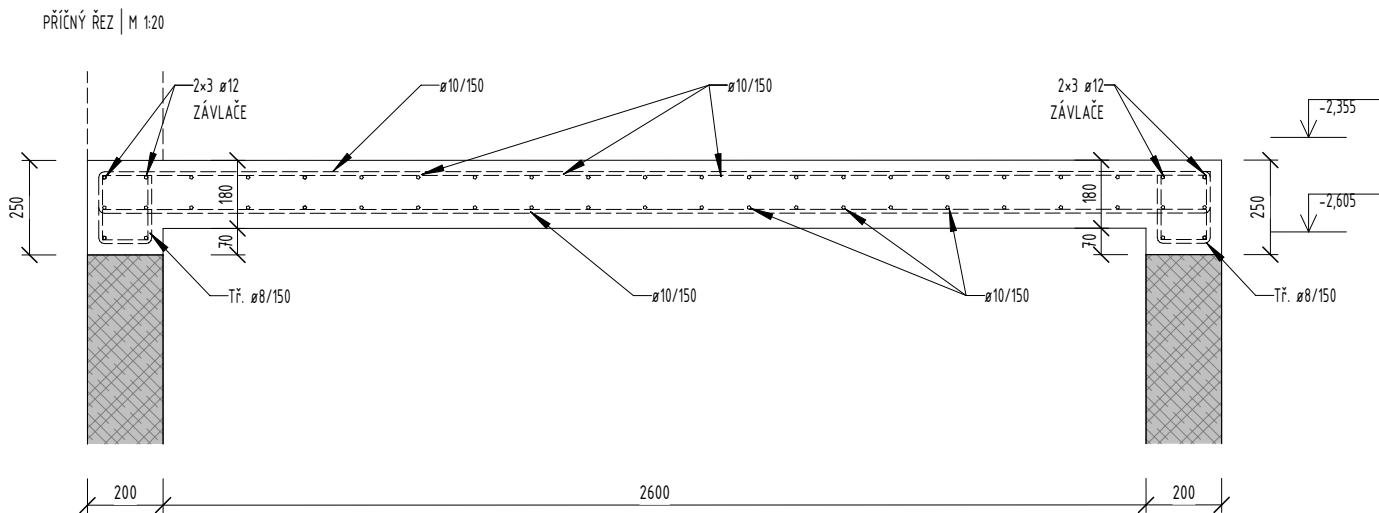

LEGENDA MATERIÁLŮ

- ŽELEZOBETONOVÉ MONOLITICKÉ KONSTRUKCE - MATERIÁL A VYZTUŽENÍ VIZ D.12-a STAVEBNÉ KONSTRUKČNÍ ŘEŠENÍ - BETON
- ŽELEZOBETONOVÉ PREFABRIKOVANÉ KONSTRUKCE - MATERIÁL A VYZTUŽENÍ VIZ D.12-a STAVEBNÉ KONSTRUKČNÍ ŘEŠENÍ - BETON
- ŽELEZOBETONOVÉ KONSTRUKCE Z LEHĚNÉHO BETONU - MATERIÁL A VYZTUŽENÍ VIZ D.12-a STAVEBNÉ KONSTRUKČNÍ ŘEŠENÍ - BETON
- ŽELEZOBETONOVÉ VODOSTAVEBNÍ KONSTRUKCE - MATERIÁL A VYZTUŽENÍ VIZ D.12-a STAVEBNÉ KONSTRUKČNÍ ŘEŠENÍ - BETON
- POHLEDOVÉ AKUSTICKÉ TVÁRNICE Z BETONOVÉ SMĚSI S LEHÝM PŘÍRODNÍM KERAMICKÝM KAMENIVEM, PRO POHLEDOVÉ REŽNÉ ZDVO TL 200 mm, SKLADEBNÉ ROZMĚRY (DĚLKAXŠÍŘKAXVÝŠKA mm) 425x200x250 mm, NA KLASICKOU MALTU, ŠEDÉ PROVEDENÍ Z VÝROBY, TVÁRNICE NA PERO A DRÁŽKU, TŘÍDA REAKCE NA OHĚN - A1, POŽÁRNÍ ODOLNOST EI 240 DP1, TŘÍDA OBJEMOVÉ HMOTNOSTI 1200 kg/m³, CHARAKTERISTICKÁ PEVNOST V TLAKU 12 MPa, SOUČÍNTEL TEPELNÉ VODIVOSTI λ 0,32 W/mK, VÁŽENÁ LABORATORNÍ NEPRŮZVUČNOST R_v = 56 dB, STĚNY BUDOU PROVEDENY DLE TECHNOLOGICKÉHO PŘEDPISU VÝROBCE MATERIÁLŮ, viz VÝKRES D.11_002 SKLADBY KONSTRUKČÍ, D.11_703 SCHÉMA SVISLÝCH KCÍ, D.11_001 TECHNICKÁ ZPRÁVA
- POHLEDOVÉ AKUSTICKÉ TVÁRNICE Z BETONOVÉ SMĚSI S LEHÝM PŘÍRODNÍM KERAMICKÝM KAMENIVEM, PRO POHLEDOVÉ REŽNÉ ZDVO TL 240 mm, SKLADEBNÉ ROZMĚRY (DĚLKAXŠÍŘKAXVÝŠKA mm) 425x240x250 mm, NA KLASICKOU MALTU, ŠEDÉ PROVEDENÍ Z VÝROBY, TVÁRNICE NA PERO A DRÁŽKU, TŘÍDA REAKCE NA OHĚN - A1, POŽÁRNÍ ODOLNOST EI 240 DP1, DÁL STEJNĚ JAKO ZDVO TL 200mm
- POHLEDOVÉ AKUSTICKÉ TVÁRNICE Z BETONOVÉ SMĚSI S LEHÝM PŘÍRODNÍM KERAMICKÝM KAMENIVEM, PRO POHLEDOVÉ REŽNÉ ZDVO TL 115 mm, SKLADEBNÉ ROZMĚRY (DĚLKAXŠÍŘKAXVÝŠKA mm) 375x125x250 mm, NA KLASICKOU MALTU, ŠEDÉ PROVEDENÍ Z VÝROBY, TVÁRNICE NA PERO A DRÁŽKU, TŘÍDA REAKCE NA OHĚN - A1, POŽÁRNÍ ODOLNOST EI 120 DP1, TŘÍDA OBJEMOVÉ HMOTNOSTI 1200 kg/m³, CHARAKTERISTICKÁ PEVNOST V TLAKU 4 MPa, SOUČÍNTEL TEPELNÉ VODIVOSTI λ 0,35 W/mK, VÁŽENÁ LABORATORNÍ NEPRŮZVUČNOST R_v = 49 dB, STĚNY BUDOU PROVEDENY DLE TECHNOLOGICKÉHO PŘEDPISU VÝROBCE MATERIÁLŮ, viz VÝKRES D.11_002 SKLADBY KONSTRUKČÍ, D.11_703 SCHÉMA SVISLÝCH KCÍ, D.11_001 TECHNICKÁ ZPRÁVA
- POHLEDOVÉ AKUSTICKÉ TVÁRNICE Z BETONOVÉ SMĚSI S LEHÝM PŘÍRODNÍM KERAMICKÝM KAMENIVEM, PRO POHLEDOVÉ REŽNÉ ZDVO TL 365 mm, SKLADEBNÉ ROZMĚRY (DĚLKAXŠÍŘKAXVÝŠKA mm) 247x365x240 mm, NA KLASICKOU MALTU M10, ŠEDÉ PROVEDENÍ Z VÝROBY, TŘÍDA REAKCE NA OHĚN - A1, TŘÍDA OBJEMOVÉ HMOTNOSTI cca 1200 kg/m³, CHARAKTERISTICKÁ PEVNOST V TLAKU 12 MPa, SOUČÍNTEL TEPELNÉ VODIVOSTI λ 0,333 W/mK, STĚNY BUDOU PROVEDENY DLE TECHNOLOGICKÉHO PŘEDPISU VÝROBCE MATERIÁLŮ, viz VÝKRES D.11_002 SKLADBY KONSTRUKČÍ, D.11_703 SCHÉMA SVISLÝCH KCÍ, D.11_001 TECHN. ZPRÁVA
- SÁDROKARTONOVÉ KONSTRUKCE - SYSTÉMOVÉ SKLADBY VÝROBCE MATERIÁLU PŘÍČEK A PŘEDSTĚN, PŘESNÁ SPECIFIKACE KONSTRUKCE, VČETNĚ POŽADAVKŮ viz VÝKRES ČÍSLO D.11_002 SKLADBY KONSTRUKČÍ, D.11_703 SCHÉMA SVISLÝCH KCÍ, D.11_001 TECHNICKÁ ZPRÁVA
- SÁDROKARTONOVÉ KONSTRUKCE S TEPELNOU IZOLACÍ - SYSTÉMOVÉ SKLADBY VÝROBCE MATERIÁLU PŘÍČEK A PŘEDSTĚN, PŘESNÁ SPECIFIKACE KONSTRUKCE, VČETNĚ POŽADAVKŮ viz VÝKRES ČÍSLO D.11_002 SKLADBY KONSTRUKČÍ, D.11_703 SCHÉMA SVISLÝCH KCÍ, D.11_001 TECHNICKÁ ZPRÁVA
- OD.301 - PROTIPOŽÁRNÍ OMÍTKA - STROJNĚ NANÁŠENÁ, FINÁLNĚ UHLAŽENÁ, SYSTÉMOVÁ SKLADBA PROTIPOŽÁRNÍ OMÍTKOVY DLE VÝROBCE MATERIÁLU, PŘESNÁ SPECIFIKACE KONSTRUKCE VČETNĚ POŽADAVKŮ viz VÝKRES D.11_002 SKLADBY KONSTRUKČÍ, D.11_703 SCHÉMA SVISLÝCH KCÍ, D.11_001 TECHNICKÁ ZPRÁVA
- TEPELNÁ IZOLACE Z EXPANDOVANÉHO POLYSTYRENU - EPS, BLÍŽE viz VÝKRES D.11_002 SKLADBY KONSTRUKČÍ, D.11_001 TECHNICKÁ ZPRÁVA
- TEPELNÁ IZOLACE Z EXTRUDOVANÉHO POLYSTYRENU - XPS, BLÍŽE viz VÝKRES D.11_002 SKLADBY KONSTRUKČÍ, D.11_001 TECHNICKÁ ZPRÁVA
- TEPELNÁ IZOLACE Z MINERÁLNÍ VATY, BLÍŽE viz VÝKRES D.11_002 SKLADBY KONSTRUKČÍ, D.11_001 TECHNICKÁ ZPRÁVA
- ROSTLÁ ZEMINA / PŮVODNÍ TERÉN HUTNĚNÁ NASYPANÁ ZEMINA
- FÓLIOVÁ VRSTVA - HYDROIZOLACE, PAROTĚSNÁ VRSTVA, BLÍŽE viz VÝKRES D.11_002 SKLADBY KONSTRUKČÍ, D.11_001 TECHNICKÁ ZPRÁVA
- ROZDĚLENÍ PODLAŽÍ NA POŽÁRNÍ ÚSEKY viz D.13. POŽÁRNĚ BEZPEČNOSTNÍ ŘEŠENÍ
- SKLENĚNÁ KONSTRUKCE V POHLEDU
- PODLAHA / POKLOP ZE SLZÍKOVÉHO PLECHU V POHLEDU, BLÍŽE viz VÝKRES D.11_002 SKLADBY KONSTRUKČÍ, D.11_001 TECHNICKÁ ZPRÁVA A TABULKY VÝROBKŮ
- PODLAHA / POKLOP Z PORODOSTU V POHLEDU, BLÍŽE viz VÝKRES D.11_002 SKLADBY KONSTRUKČÍ, D.11_001 TECHNICKÁ ZPRÁVA A TABULKY VÝROBKŮ
- PŮDORYSNÝ ROZSAH POHLEDU, PŘESNÝ TYP A ROZSAH POHLEDU viz D.11_704 SCHÉMA POHLEDŮ
- MOTORICKY OVLÁDANÉ ZATEMŇOVACÍ ZÁVĚSY, NÁPOJENÉ NA EPS, BLÍŽE viz D.11_001 TECHNICKÁ ZPRÁVA, D.11_503 TABULKA OSTATNÍCH VÝROBKŮ
- AKUSTICKÁ MOBILNÍ PŘÍČKA, PODROBNOSTI viz D.11_001 TECHNICKÁ ZPRÁVA, D.11_503 TABULKA OSTATNÍCH VÝROBKŮ
- KERAMICKÝ OBKLAD viz VÝKRES D.11_002 SKLADBY KONSTRUKČÍ
- OD.210 - KERAMICKÝ OBKLAD - MODRÝ, MUŽI, RAL 6034 viz VÝKRES D.11_002 SKLADBY KONSTRUKČÍ
- OD.211 - KERAMICKÝ OBKLAD - RŮŽOVÝ, ŽENY, RAL 3015 viz VÝKRES D.11_002 SKLADBY KONSTRUKČÍ
- OD.212 - KERAMICKÝ OBKLAD - ZELENÝ, RAL 6011 viz VÝKRES D.11_002 SKLADBY KONSTRUKČÍ
- UVAŽOVANÉ VYBAVENÍ INTERiéRU - NENÍ PŘEDMĚTEM DOKUMENTACE
- HOKEOVÉ VYBAVENÍ - TRESNÉ LAVICE, ROZHODČÍ, APOD, BLÍŽE viz D.11_001 TECHNICKÁ ZPRÁVA, D.11_503 TABULKA OSTATNÍCH VÝROBKŮ
- VNITŘNÍ HYDRANTOVÁ SKŘÍŇ S TVAROVÉ STÁLÓU HADICÍ viz D.13. POŽÁRNĚ BEZPEČNOSTNÍ ŘEŠENÍ, D.11_503 TABULKA OSTATNÍCH VÝROBKŮ
- PŘENOSNÝ HASÍČ PŘÍSTROJ viz D.13. POŽÁRNĚ BEZPEČNOSTNÍ ŘEŠENÍ, D.11_503 TABULKA OSTATNÍCH VÝROBKŮ

- PŘESNÉ ROZDĚLENÍ JEJEDNOTLIVÝCH MATERIÁLŮ VIZ VÝKRES ČÍSLO D.11_002 SKLADBY KONSTRUKČÍ A D.11_001 TECHNICKÁ ZPRÁVA.
- VEŠKERÉ UVEDENÉ MATERIÁLY JSOU REFERENCÍ, JEJICH NÁHRADA JE MOŽNÁ POUZE ZA PŘEDPOKLADU, ŽE NOVĚ UVAŽOVANÝ MATERIÁL BUDE KVALITATIVNĚ LEPŠÍ Z TECHNICKÉHO A ARCHITEXTONICKÉHO HLEDISKA NEŽLI UVEDENÁ REFERENCE. ZA PŘEDPOKLADU VZORKOVÁNÍ A ODSOUHLAŠENÍ MATERIÁLU ZE STRANY ARCHITEKTA, TDL, GP A INVESTORA.
- VEŠKERÉ POUŽITÉ MATERIÁLY A KONSTRUKCE, NA KTERÉ JSOU KLADENY POŽADAVKY Z HLEDISKA POŽÁRNÍ BEZPEČNOSTI, MUSÍ TYTO POŽADAVKY SPLŇOVAT.

ZMĚNA Č. 44D

název stavby	MULTIFUNKČNÍ SPORTOVNÍ A KULTURNÍ PAVILON
název přílohy	ZADÁNÍ ZMĚNY PDPS
	číslo přílohy Z.044D
	DOPLNĚNÍ STROPU NAD ROZVODNOU SLP

datum	02/2025
měřitko výkresu	



Společnost Arch.Design a A PLUS

Arch.Design, s.r.o., Sochorova 23, 616 00 Brno

A PLUS a.s., Česká 154/12, 602 00 Brno

Cenová nabídka

HOCHTIEF CZ A.S.
Plzeňská 16/3217
150 00 Praha 5


dne 25. 3. 2025

Cenová nabídka projekčních prací ke změnovému listu č. 129

Strop rozvodny SLP

Projekční práce	Cena:
Architektonicko-stavební část, koordinace se statikem	8.000 Kč

S pozdravem

 



NABÍDKA

originál

na

Multifunkční sportovní a kulturní pavilon Brno

Zpracování změny ZL č. 129

Uchazeč: OBERMEYER HELIKA a.s.
Beranových 65, 199 21 Praha 9 – Letňany
IČ 60194294, DIČ CZ60194294

Dne: 03.2025

1. OBSAH

1.	OBSAH	2
2.	PŘEDMĚT NABÍDKY	3
3.	NABÍDKOVÁ CENA.....	3
4.	PLATNOST NABÍDKY A DALŠÍ USTANOVENÍ	3

2. PŘEDMĚT NABÍDKY

Předmětem nabídky je zapracování požadované změny č. ZL č. 129 „Doplnění stropu nad rozvodnou SLP“ do výrobní dokumentace monolitických železobetonových konstrukcí na akci „Multifunkční sportovní a kulturní pavilon, Brno“ pro stavební objekt SO101

Rozsah požadované změny je definován změnovým listem ZL č. 129, jedná se o:

- Doplnění stropu nad rozvodnou SLP.

Detailní popis požadovaných změn je uveden v zadání změny ZL č. 129, zaslané elektronicky emailem společností HOCHTIEF CZ.

Klientská změna ZL č. 129 si vyžádá úpravy výrobní dokumentace železobetonových monolitických konstrukcí stavebního objektu SO101 v tomto rozsahu:

- úpravy výkresů výztuže železobetonových monolitických konstrukcí v potřebném rozsahu
- úpravy výkresů tvaru železobetonových monolitických konstrukcí v potřebném rozsahu

3. NABÍDKOVÁ CENA


Nabídková cena na zapracování změny ZL č. 129 podle článku 2. této nabídky činí **6.000,- CZK**

Uvedená cena je bez DPH

4. PLATNOST NABÍDKY A DALŠÍ USTANOVENÍ

Cenová nabídka je platná do 30.04. 2025

OBERMEYER HELIKA a.s. je oprávněna ukončit jednání o nabídce a o uzavření smlouvy, a to i bez uvedení důvodů, aniž by tím objednateli vznikla jakákoliv práva. Pro tento případ objednatel přijetím nabídky souhlasí s tím, že ustanovení §1729 Občanského zákoníku se pro účely nabídky nepoužije.

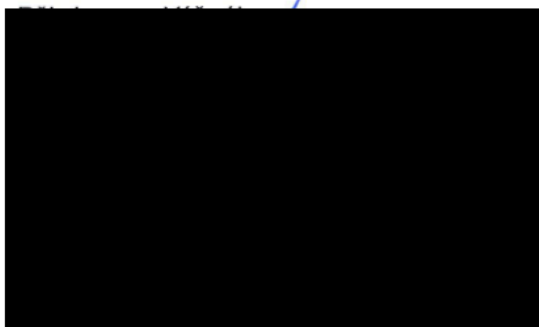

OBERMEYER HELIKA a.s.

Podklad k ocenění – Materiály online ke dni 28.5.2025

X Zrušit

Poslední změna: 28.05.2025

Kód od výrobce	Kód položky	Popis	MJ	Výrobce	Jednotková cena	Hmotnost	
Topwet - TOPSAFE							
Systém signalizace							
TW SIGN KL	TWT.TWSIGNKL	Detekce vody na vrstvě pojistné hydroizolace TW SIGN KL	kus	Topwet	2 640,00	0,00271	