

Změnový list číslo		139
Identifikace akce		
Název akce:	Výstavba Multifunkční sportovní a kulturní haly v Brně	
Číslo akce SMVS:	-	
Objednatel:	I. Statutární město Brno II. ARENA BRNO, a. s. III. Brněnské komunikace a.s. IV. Teplárny Brno, a.s.	
Zastoupen:	Objednatelem	
Zhotovitel:	HOCHTIEF CZ a.s., Plzeňská 16/3217, 150 00 Praha 5	
TDI:	-	
Projektant:	Projektová dokumentace 1 - Arch.Design, s.r.o. a A PLUS a.s. Projektová dokumentace 2 - PK OSSENDORF s.r.o.	
Předmět změnového listu		
Změny vstupů na WC ve 3.NP		
Část díla dotčená změnovým listem		
SO 101 Hala, ASŘ		
Popis změny, popis technického řešení		
Původní řešení dle smluvní (tendrové) dokumentace :		
Projektová dokumentace 1 uvažovala s provedením zděných stěn s otevíravými dveřmi a větracími mřížkami nade dveřmi u vstupů na hromadné WC ve 3.NP.		
Nové řešení :		
Změnou dochází ke zrušení dveří s vyzdívkami včetně obkladů do výšky nadpraží dveří, změně velikosti překladů nade dveřmi, zrušení větracích mříží nad podhledem a jejich následné dozdění, doplnění keramických obkladů a doplnění nových zděných stěn.		
Zdůvodnění změny :		
Změna vzešla z postupu výstavby a projednání RPD, v rámci které dochází k upřesnění finálního řešení Díla. Změna je řešena z důvodů nutné koordinace potrubí nad podhledem a kolizi s odvětrávacími mřížemi (500x1000 mm), které jsou určeny pro přívod vzduchu na WC ve 3.NP. Vzhledem k velikosti odvětrávacích mříží, nedostatku místa pro přemístění pod podhled vedle dveří či do dveří a neestetického řešení byla navržena úprava vstupů na WC dle Nového řešení. Nové řešení řeší shora uvedené kolize, je výhodnější a pro provoz Díla optimálnější z hlediska řešení VZT i hlediska sjednocení vstupů na WC, které budou nově řešeny podobně jako ve 2.NP a 5.NP. Jedná se o změnu, která je vyvolána (je potřebná) okolnostmi, ke kterým došlo v průběhu realizace (koordinace prací a vývoj realizace projektu). Uvedené okolnosti tedy zadavatel (ani přes vynaložení náležité péče při přípravě zadávacích podmínek) nemohl předvídat, pročež se jedná o nepodstatnou změnu závazku podle § 222 odst. 6 ZZZV.		
Vliv změny na výkresovou dokumentaci :		
S dopadem na výkresovou dokumentaci.		
Záznamy o změně ve stavebním deníku a zápisech z KD :		
Záznam o změně je uveden v zápise z KD ze dne 18.3.2025 v bodu 74/5.		
Předpokládaný vliv na termín, kvalitu, cenu díla :		
Vliv na termín: ne, bez dopadu na termín		
Vliv na kvalitu: změny nemají vliv na výslednou kvalitu díla		
Vliv na cenu: dochází ke snížení ceny díla dle Přílohy 1 ZL 139		
Přílohy:		
1. Rozpočet změny		
2. PD Změny		
3. Zadání změny		
4. CN projekční práce		
Odpočty z ceny díla - §222 odst. 4 ZZVZ (Kč bez DPH):		0,00 Kč
Odpočty z ceny díla - §222 odst. 5 ZZVZ (Kč bez DPH):		0,00 Kč
Odpočty z ceny díla - §222 odst. 6 ZZVZ (Kč bez DPH):		-268 006,89 Kč
Odpočty z ceny díla - §222 odst. 7 ZZVZ (Kč bez DPH):		0,00 Kč
Přípočty z ceny díla - §222 odst. 4 ZZVZ (Kč bez DPH):		0,00 Kč
Přípočty z ceny díla - §222 odst. 5 ZZVZ (Kč bez DPH):		0,00 Kč
Přípočty z ceny díla - §222 odst. 6 ZZVZ (Kč bez DPH):		123 177,70 Kč
Přípočty z ceny díla - §222 odst. 7 ZZVZ (Kč bez DPH):		0,00 Kč
Odpočty z ceny díla - celkem (Kč bez DPH):		-268 006,89 Kč
Přípočty z ceny díla - celkem (Kč bez DPH):		123 177,70 Kč
Celkový vliv na změnu ceny díla bez DPH:		-144 829,19 Kč
Celkový vliv na změnu ceny díla s DPH:		-175 243,32 Kč
Za zhotovitele:		Za zhotovitele:

SOUPIS PRACÍ

Stavba: MSKP, Multifunkční hala Brno - Změnové listy
Objekt:

Soupis: ZL 139 - Změny vstupů na WC ve 3.NP

Místo: Výstaviště Brno Datum: 24.03.2025
Zadavatel: SMB, ARENA, BKOM, TB Projektant: Arch.Design, s.r.o.,
Zhotovitel: HOCHTIEF CZ a. s. Zpracovatel: APLUS, a.s.
HOCHTIEF CZ a. s.

PČ	Typ	Kód	Popis	MJ	Množství	J.cena [CZK]	Cena celkem [CZK]	Cenová soustava
----	-----	-----	-------	----	----------	--------------	-------------------	-----------------

Náklady soupisu celkem -144 829,19

D HSV Práce a dodávky HSV 16 744,28

D 3 Svislé a kompletní konstrukce 15 885,04

1	K	311274124	Zdivo z tvárníc z betonu lehkého keramického nosné na pero a drážku, na jakoukoliv maltu z tvárníc zvukově izolačních, tloušťky zdiva 240 mm	m3	1,960	5 724,00	11 219,04	SOD
---	---	-----------	--	----	-------	----------	-----------	-----

vv			pol z SOD, část ASŘ					
vv			3.W7.001					
vv			-(0,7*2,15*0,2)+(1,1*3,1*0,2)+(0,5*2,15*0,2)+(1*0,5*0,2)		0,696			
vv			3.W6.001					
vv			-(0,7*2,15*0,2)+(1,1*3,1*0,2)+(0,4*2,15*0,2)+(1*0,5*0,2)		0,653			
vv			3.W5.001					
vv			-(0,805*2,15*0,2)+(1,24*3,1*0,2)+(0,505*2,15*0,2)+(1*0,5*0,2)		0,740			
vv			3.W4.001					
vv			-(1,39*2,15*0,2)+(1*2,15*0,2)+(1*0,5*0,2)		-0,068			
vv			3.W3.001					
vv			-(1,39*2,15*0,2)+(1*2,15*0,2)+(1*0,5*0,2)		-0,068			
vv			3.W2.001					
vv			-(1,225*2,15*0,2)+(1*2,15*0,2)+(1*0,5*0,2)		0,003			
vv			3.W1.001					
vv			-(1,225*2,15*0,2)+(1*2,15*0,2)+(1*0,5*0,2)		0,003			
vv			Součet		1,960			

2	K	P/002	Nosné systémové překlady z lehkého betonu výšky 240 mm, šířky 200 mm, délky 1240 mm, pro stavební otvor šířky maximálně 1000 mm.	kus	-7,000	1 432,00	-10 024,00	SOD
---	---	-------	--	-----	--------	----------	------------	-----

vv			pol z SOD, část ASŘ					
vv			3.W3.001					
vv			-1		-1,000			
vv			3.W4.001					
vv			-1		-1,000			
vv			3.W5.001					
vv			-1		-1,000			
vv			3.W6.001					
vv			-1		-1,000			
vv			3.W7.001					
vv			-1		-1,000			
vv			3.W1.001					
vv			-1		-1,000			
vv			3.W2.001					
vv			-1		-1,000			
vv			Součet		-7,000			

3	K	P/003	Nosné systémové překlady z lehkého betonu výšky 240 mm, šířky 200 mm, délky 1990 mm, pro stavební otvor šířky maximálně 1500 mm.	kus	5,000	2 162,00	10 810,00	SOD
---	---	-------	--	-----	-------	----------	-----------	-----

vv			pol z SOD, část ASŘ					
vv			3.W3.001					
vv			1		1,000			
vv			3.W4.001					
vv			1		1,000			
vv			3.W5.001					
vv			1		1,000			
vv			3.W6.001					
vv			1		1,000			
vv			3.W7.001					
vv			1		1,000			
vv			Součet		5,000			

4	K	P/005	Nosné systémové překlady z lehkého betonu výšky 240 mm, šířky 200 mm, délky 1740 mm, pro stavební otvor šířky maximálně 1250 mm.	kus	2,000	1 940,00	3 880,00	SOD
---	---	-------	--	-----	-------	----------	----------	-----



vv			pol z SOD, část ASŘ					
vv			3.W2.001					
vv			1		1,000			
vv			3.W1.001					
vv			1		1,000			
vv			Součet		2,000			

D 998 Přesun hmot 859,24

PČ	Typ	Kód	Popis	MJ	Množství	J.cena [CZK]	Cena celkem [CZK]	Cenová soustava
5	K	998011004	Přesun hmot pro budovy občanské výstavby, bydlení, výrobu a služby s nosnou svíslou konstrukcí zděnou z cihel, tvárnic nebo kamene vodorovná dopravní vzdálenost do 100 m pro budovy výšky přes 24 do 36 m	t	2,702	240,00	648,48	SOD
	VV		pol z SOD, část ASŘ					
	VV		2,702		2,702			
6	K	998011014	Přesun hmot pro budovy občanské výstavby, bydlení, výrobu a služby s nosnou svíslou konstrukcí zděnou z cihel, tvárnic nebo kamene Příplatek k cenám za zvětšený přesun přes vymezenou největší dopravní vzdálenost do 500 m	t	2,702	78,00	210,76	SOD
	VV		"pol z SOD, část ASŘ"					
	VV		2,702		2,702			
D		PSV	Práce a dodávky PSV				-172 127,47	
D		799	Ostatní				-35 840,00	
7	K	O/051	Jednostranná stěnová větrací mřížka	kpl	-14,000	2 560,00	-35 840,00	SOD
	VV		Viz zadávací dokumentace ZL č.139 - Změna vstupy na WC					
	VV		3NP, pol z SOD, část ASŘ					
	VV		-14		-14,000			
	VV		Součet		-14,000			
D		766	Konstrukce truhlářské				-216 169,04	
8	K	D.3/3101	Dveře 1křídle rozměru 900/2100mm, DTD/HPL, nepožární, vč. Zárubně OBL/OC +SET 10.0, vč. doplňků - D+M	ks	-1,000	30 829,00	-30 829,00	SOD
	VV		pol z SOD, část ASŘ					
	VV		3.W3.001					
	VV		-1		-1,000			
9	K	D.3/3102	Dveře 1křídle rozměru 900/2100mm, DTD/HPL, nepožární, vč. Zárubně OBL/OC +SET 10.0, vč. doplňků - D+M	ks	-1,000	30 829,00	-30 829,00	SOD
	VV		pol z SOD, část ASŘ					
	VV		3.W4.001					
	VV		-1		-1,000			
10	K	D.3/3107	Dveře 1křídle rozměru 900/2100mm, DTD/HPL, nepožární, vč. Zárubně OBL/OC +SET 10.0, vč. doplňků - D+M	ks	-1,000	30 829,00	-30 829,00	SOD
	VV		pol z SOD, část ASŘ					
	VV		3.W5.001					
	VV		-1		-1,000			
11	K	D.3/3109	Dveře 1křídle rozměru 900/2100mm, DTD/HPL, nepožární, vč. Zárubně OBL/OC +SET 10.0, vč. doplňků - D+M	ks	-1,000	30 829,00	-30 829,00	SOD
	VV		pol z SOD, část ASŘ					
	VV		3.W6.001					
	VV		-1		-1,000			
12	K	D.3/3111	Dveře 1křídle rozměru 900/2100mm, DTD/HPL, nepožární, vč. Zárubně OBL/OC +SET 10.0, vč. doplňků - D+M	ks	-1,000	30 829,00	-30 829,00	SOD
	VV		pol z SOD, část ASŘ					
	VV		3.W7.001					
	VV		-1		-1,000			
13	K	D.3/3115	Dveře 1křídle rozměru 900/2100mm, DTD/HPL, nepožární, vč. Zárubně OBL/OC +SET 10.0, vč. doplňků - D+M	ks	-1,000	30 829,00	-30 829,00	SOD
	VV		pol z SOD, část ASŘ					
	VV		3.W1.001					
	VV		-1		-1,000			
14	K	D.3/3116	Dveře 1křídle rozměru 900/2100mm, DTD/HPL, nepožární, vč. Zárubně OBL/OC +SET 10.0, vč. doplňků - D+M	ks	-1,000	30 829,00	-30 829,00	SOD
	VV		pol z SOD, část ASŘ					
	VV		3.W2.001					
	VV		-1		-1,000			
15	K	998766104	Přesun hmot pro konstrukce truhlářské stanovený z hmotnosti přesunovaného materiálu vodorovná dopravní vzdálenost do 50 m v objektech výšky přes 24 do 36 m	t	-0,144	1 436,00	-206,78	SOD
	VV		pol z SOD, část ASŘ					
	VV		-0,144		-0,144			
16	K	998766193	Přesun hmot pro konstrukce truhlářské stanovený z hmotnosti přesunovaného materiálu Příplatek k ceně za zvětšený přesun přes vymezenou největší dopravní vzdálenost do 500 m	t	-0,144	1 106,00	-159,26	SOD
	VV		pol z SOD, část ASŘ					
	VV		-0,144		-0,144			
D		781	Dokončovací práce - obklady				79 881,57	
17	K	781121011	Příprava podkladu před provedením obkladu nátěr penetrační na stěnu	m2	32,326	33,00	1 066,76	SOD
	VV		pol z SOD, část ASŘ					
	VV		34,715+0,537-1,33-1,596		32,326			
	VV		Součet		32,326			

PČ	Typ	Kód	Popis	MJ	Množství	J.cena [CZK]	Cena celkem [CZK]	Cenová soustava
18	K	781131112	Izolace stěny pod obklad izolace nátěrem nebo stěrkou ve dvou vrstvách	m2	3,107	334,00	1 037,74	SOD
	VV		pol z SOD, část ASŘ					
	VV		3.W7.001					
	VV		-0,15*(0,2+0,6+0,7+0,7)+0,15*(0,5+0,5+0,2+0,2+0,5+0,2)		-0,015			
	VV		3.W6.001					
	VV		-0,15*(0,2+0,6+0,7+0,7)+0,15*(0,4+0,4+0,2+0,2+0,5+0,2)		-0,045			
	VV		3.W5.001					
	VV		-					
	VV		0,15*(0,805+0,805)+0,15*(0,44+0,505+0,2+0,605+0,745+0,3+0,2)		0,208			
	VV		3.W4.001					
	VV		-0,15*(0,19+0,19+0,2+0,2)+0,15*(0,2+0,2)		-0,057			
	VV		3.W3.001					
	VV		-0,15*(0,19+0,19+0,2+0,2)+0,15*(0,2+0,2)		-0,057			
	VV		3.W2.001					
	VV		-0,15*(0,155)+0,15*(0,2+6,42-0,55)+1,2*0,55		1,547			
	VV		3.W1.001					
	VV		-0,15*(0,15)+0,15*(0,2+6,27-0,55)+1,2*0,55		1,526			
	VV		Součet		3,107			
19	K	781131241	Izolace stěny pod obklad izolace těsníci izolačními pásy vnitřní kout	kus	-13,000	234,00	-3 042,00	SOD
	VV		pol z SOD, část ASŘ					
	VV		3.W7.001					
	VV		-3+1		-2,000			
	VV		3.W6.001					
	VV		-3+1		-2,000			
	VV		3.W5.001					
	VV		-2+1		-1,000			
	VV		3.W4.001					
	VV		-3		-3,000			
	VV		3.W3.001					
	VV		-3		-3,000			
	VV		3.W2.001					
	VV		-2+1		-1,000			
	VV		3.W1.001					
	VV		-2+1		-1,000			
	VV		Součet		-13,000			
20	K	781131242	Izolace stěny pod obklad izolace těsníci izolačními pásy vnější roh	kus	12,000	234,00	2 808,00	SOD
	VV		pol z SOD, část ASŘ					
	VV		3.W7.001					
	VV		-1+3		2,000			
	VV		3.W6.001					
	VV		-1+3		2,000			
	VV		3.W5.001					
	VV		4		4,000			
	VV		3.W4.001					
	VV		1		1,000			
	VV		3.W3.001					
	VV		1		1,000			
	VV		3.W2.001					
	VV		1		1,000			
	VV		3.W1.001					
	VV		1		1,000			
	VV		Součet		12,000			
21	K	781131264	Izolace stěny pod obklad izolace těsníci izolačními pásy mezi podlahou a stěnu	m	13,010	122,00	1 587,22	SOD
	VV		pol z SOD, část ASŘ					
	VV		3.W7.001					
	VV		-0,2-0,6-0,7-0,7+0,2+0,5+0,5+0,5+0,2+0,2		-0,100			
	VV		3.W6.001					
	VV		-0,2-0,6-0,7-0,7+0,2+0,5+0,4+0,4+0,2+0,2		-0,300			
	VV		3.W5.001					
	VV		-0,805-0,805+0,44+0,2+0,505+0,2+0,605+0,745+0,3		1,385			
	VV		3.W4.001					
	VV		-0,19-0,19-0,2-0,2+0,2+0,2		-0,380			
	VV		3.W3.001					
	VV		-0,19-0,19-0,2-0,2+0,2+0,2		-0,380			
	VV		3.W2.001					
	VV		-0,155+0,2+6,42		6,465			
	VV		3.W1.001					
	VV		-0,15+0,2+6,27		6,320			
	VV		Součet		13,010			
22	K	781484116	Montáž obkladů vnitřních stěn z mozaikových lepenců keramických nebo skleněných lepených flexibilním lepidlem dílce vel. 300 x 300 mm	m2	32,326	1 169,00	37 789,09	SOD
	VV		pol z SOD, část ASŘ					
	VV		34,715+0,537-1,33-1,596		32,326			
	VV		Součet		32,326			
23	M	597OD.204	Dodávka - mozaika keramická "bílý design" pro interiér i exteriér (1,9x1,9)-set 300x300mm, dodávka vč. případných lišt	m2	34,715	1 002,00	34 784,43	SOD
	VV		pol z SOD, část ASŘ					
	VV		3.W5.001					
	VV		-(0,805*2,15)+(0,605+0,745+0,3+0,2+0,2)*2,4		3,189			
	VV		3.W6.001					
	VV		-(0,7*2,15)+(0,4+0,2+0,2)*2,4		0,415			
	VV		3.W7.001					
	VV		-(0,7*2,15)+(0,5+0,2+0,2)*2,4		0,655			
	VV		3.W1.001					
	VV		6,27*2,4		15,048			
	VV		3.W2.001					
	VV		6,42*2,4		15,408			

PČ	Typ	Kód	Popis	MJ	Množství	J.cena [CZK]	Cena celkem [CZK]	Cenová soustava
VV		Součet		34,715				
24	M	597OD.210	Dodávka - mozaika keramická "modrý design" pro interiér i exteriér (5x5)-set 300x300mm, dodávka vč. případných lišt	m2	0,537	1 002,00	538,07	SOD
VV		pol z SOD, část ASŘ						
VV		3.W5.001						
VV		-(0,805*2,15)+((0,44*2,4)+(0,505*2,4)		0,537				
VV		Součet		0,537				
25	M	597OD.211	Dodávka - mozaika keramická "růžový design" pro interiér i exteriér (5x5)-set 300x300mm, dodávka vč. případných lišt	m2	-1,330	1 002,00	-1 332,66	SOD
VV		pol z SOD, část ASŘ						
VV		3.W7.001						
VV		-(0,7*2,15)-((0,6+0,2)*2,4)+(0,5*2,4)+(0,5+0,2)*2,4		-0,545				
VV		3.W6.001						
VV		-(0,7*2,15)-((0,6+0,2)*2,4)+(0,4*2,4)+(0,5+0,2)*2,4		-0,785				
VV		Součet		-1,330				
26	M	597OD.212	Dodávka - mozaika keramická "zelený design" pro interiér i exteriér (5x5)-set 300x300mm, dodávka vč. případných lišt	m2	-1,596	1 002,00	-1 599,19	SOD
VV		pol z SOD, část ASŘ						
VV		3.W4.001						
VV		-(2*0,19+2*0,2)*2,4+(0,2*2)*2,4		-0,912				
VV		3.W3.001						
VV		-(2*0,19+2*0,2)*2,4+(0,2*2)*2,4		-0,912				
VV		3.W1.001						
VV		-0,15*2,4+0,2*2,4		0,120				
VV		3.W2.001						
VV		-0,155*2,4+0,2*2,4		0,108				
VV		Součet		-1,596				
29	K	781495211	Čištění vnitřních ploch po provedení obkladu stěn chemickými prostředky	m2	32,326	72,00	2 327,47	SOD
VV		pol z SOD, část ASŘ						
VV		34,715+0,537-1,33-1,596		32,326				
VV		Součet		32,326				
30	K	998781104	Přesun hmot pro obklady keramické stanovený z hmotnosti přesunovaného materiálu vodorovná dopravní vzdálenost do 50 m v objektech výšky přes 24 do 36 m	t	0,910	3 817,00	3 473,47	SOD
VV		pol z SOD, část ASŘ						
VV		0,91		0,910				
31	K	998781193	Přesun hmot pro obklady keramické stanovený z hmotnosti přesunovaného materiálu Příplatek k cenám za zvětšený přesun přes vymezenou největší dopravní vzdálenost do 500 m	t	0,910	487,00	443,17	SOD
VV		pol z SOD, část ASŘ						
VV		0,91		0,910				
D		OST	Ostatní	10 554,00				
32	K	AD.139.MM02N	Projekční práce architektonicko-stavební, koordinace	ks	1,000	6 900,00	6 900,00	CN + 15%
33	K	HZS11602R	Zpracování a příprava změny, vytváření rozpočtů, koordinace	h	4,500	812,00	3 654,00	SOD/ Dodatek
VV		1x technik/přípravář/stavbyvedoucí (počet osob*dny*hodiny)						
VV		1*1*4,5		4,500				
VV		Součet		4,500				

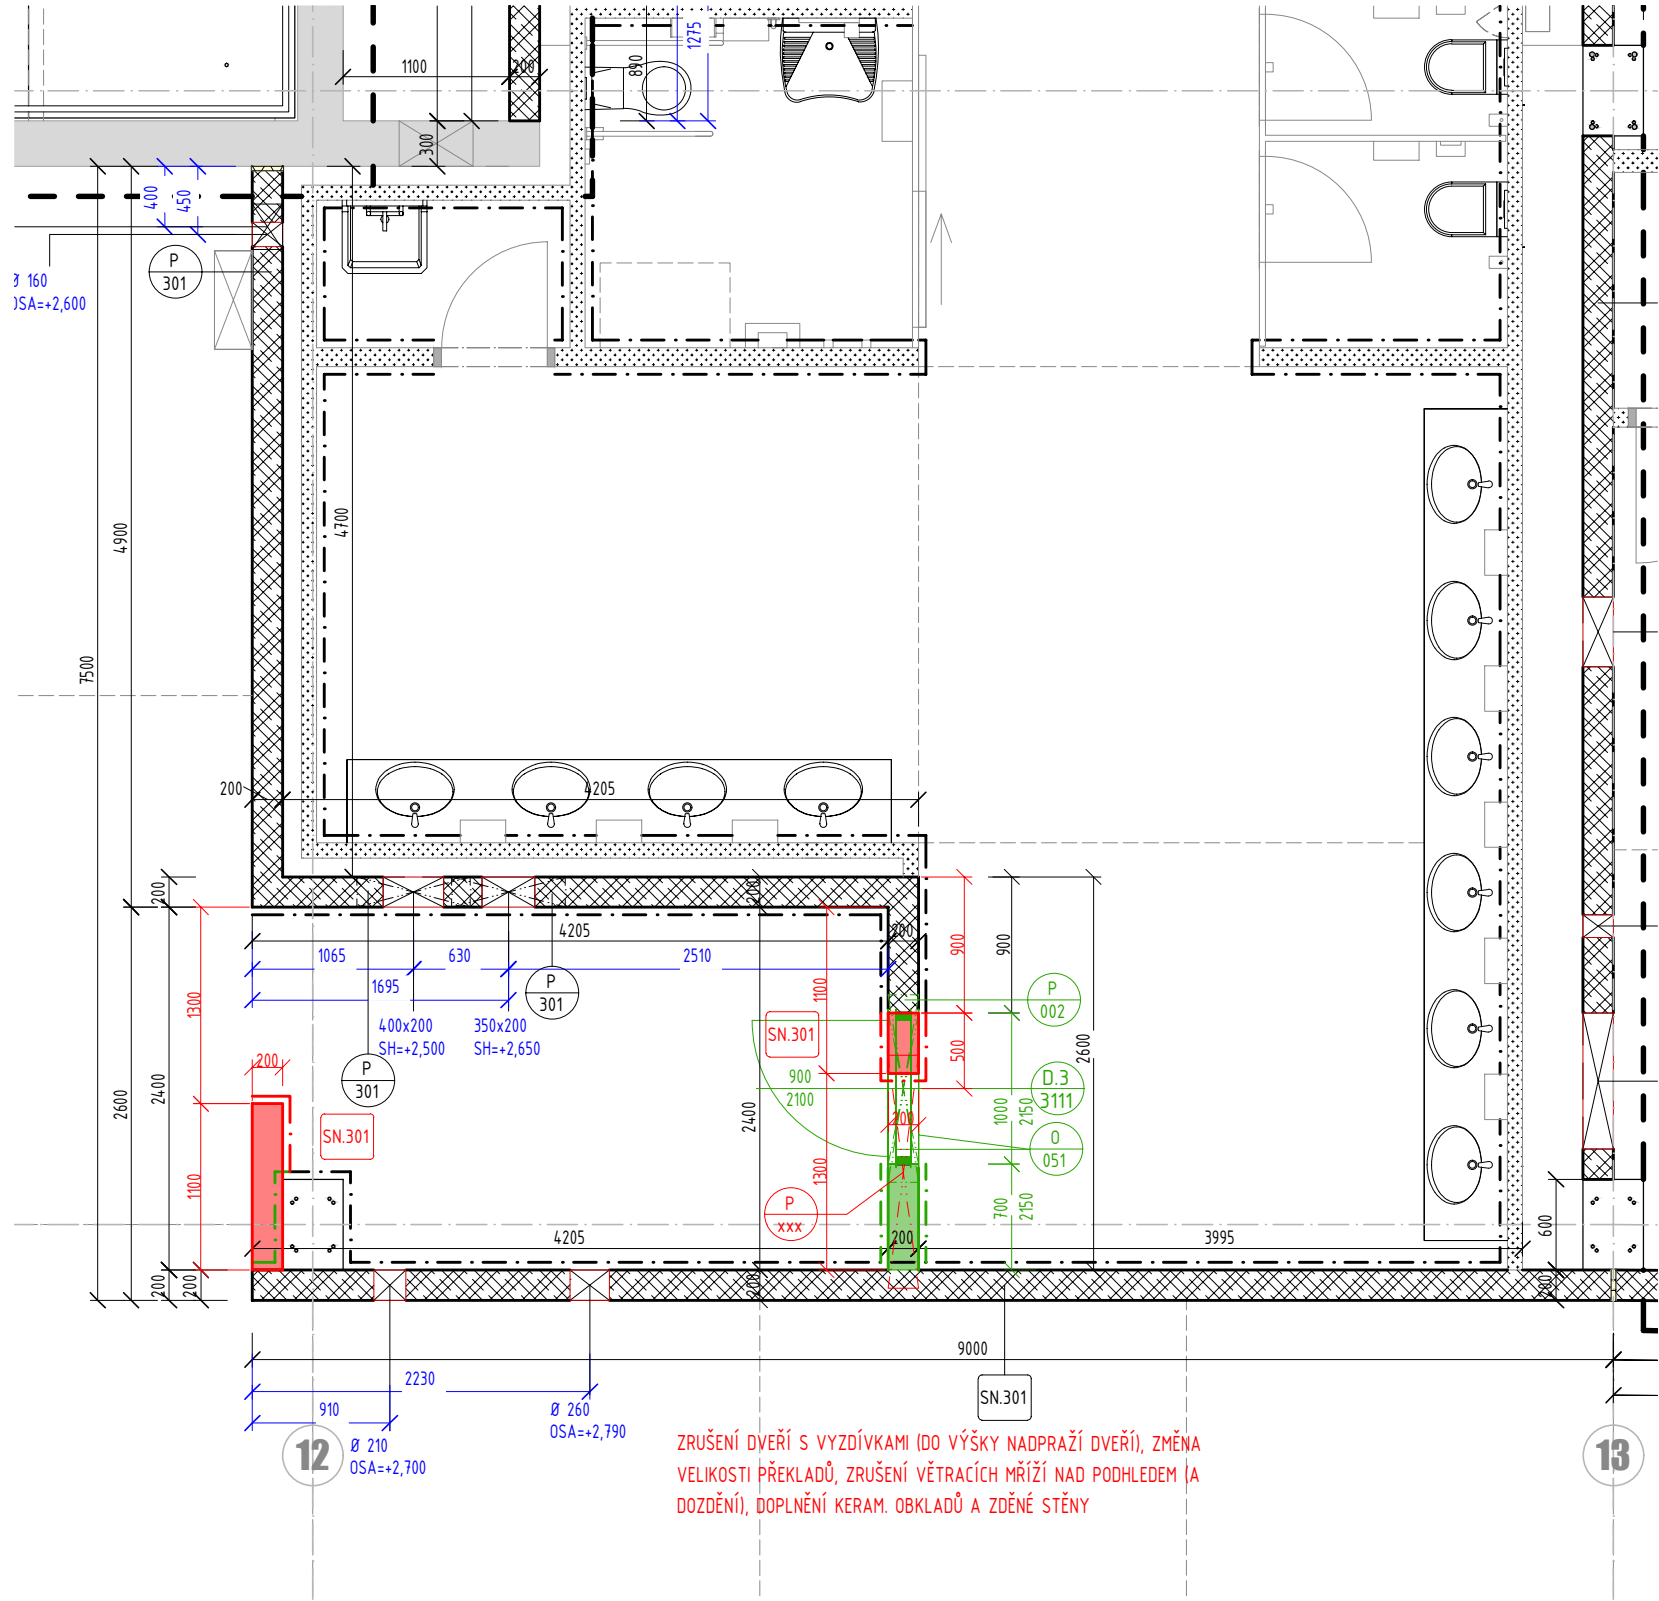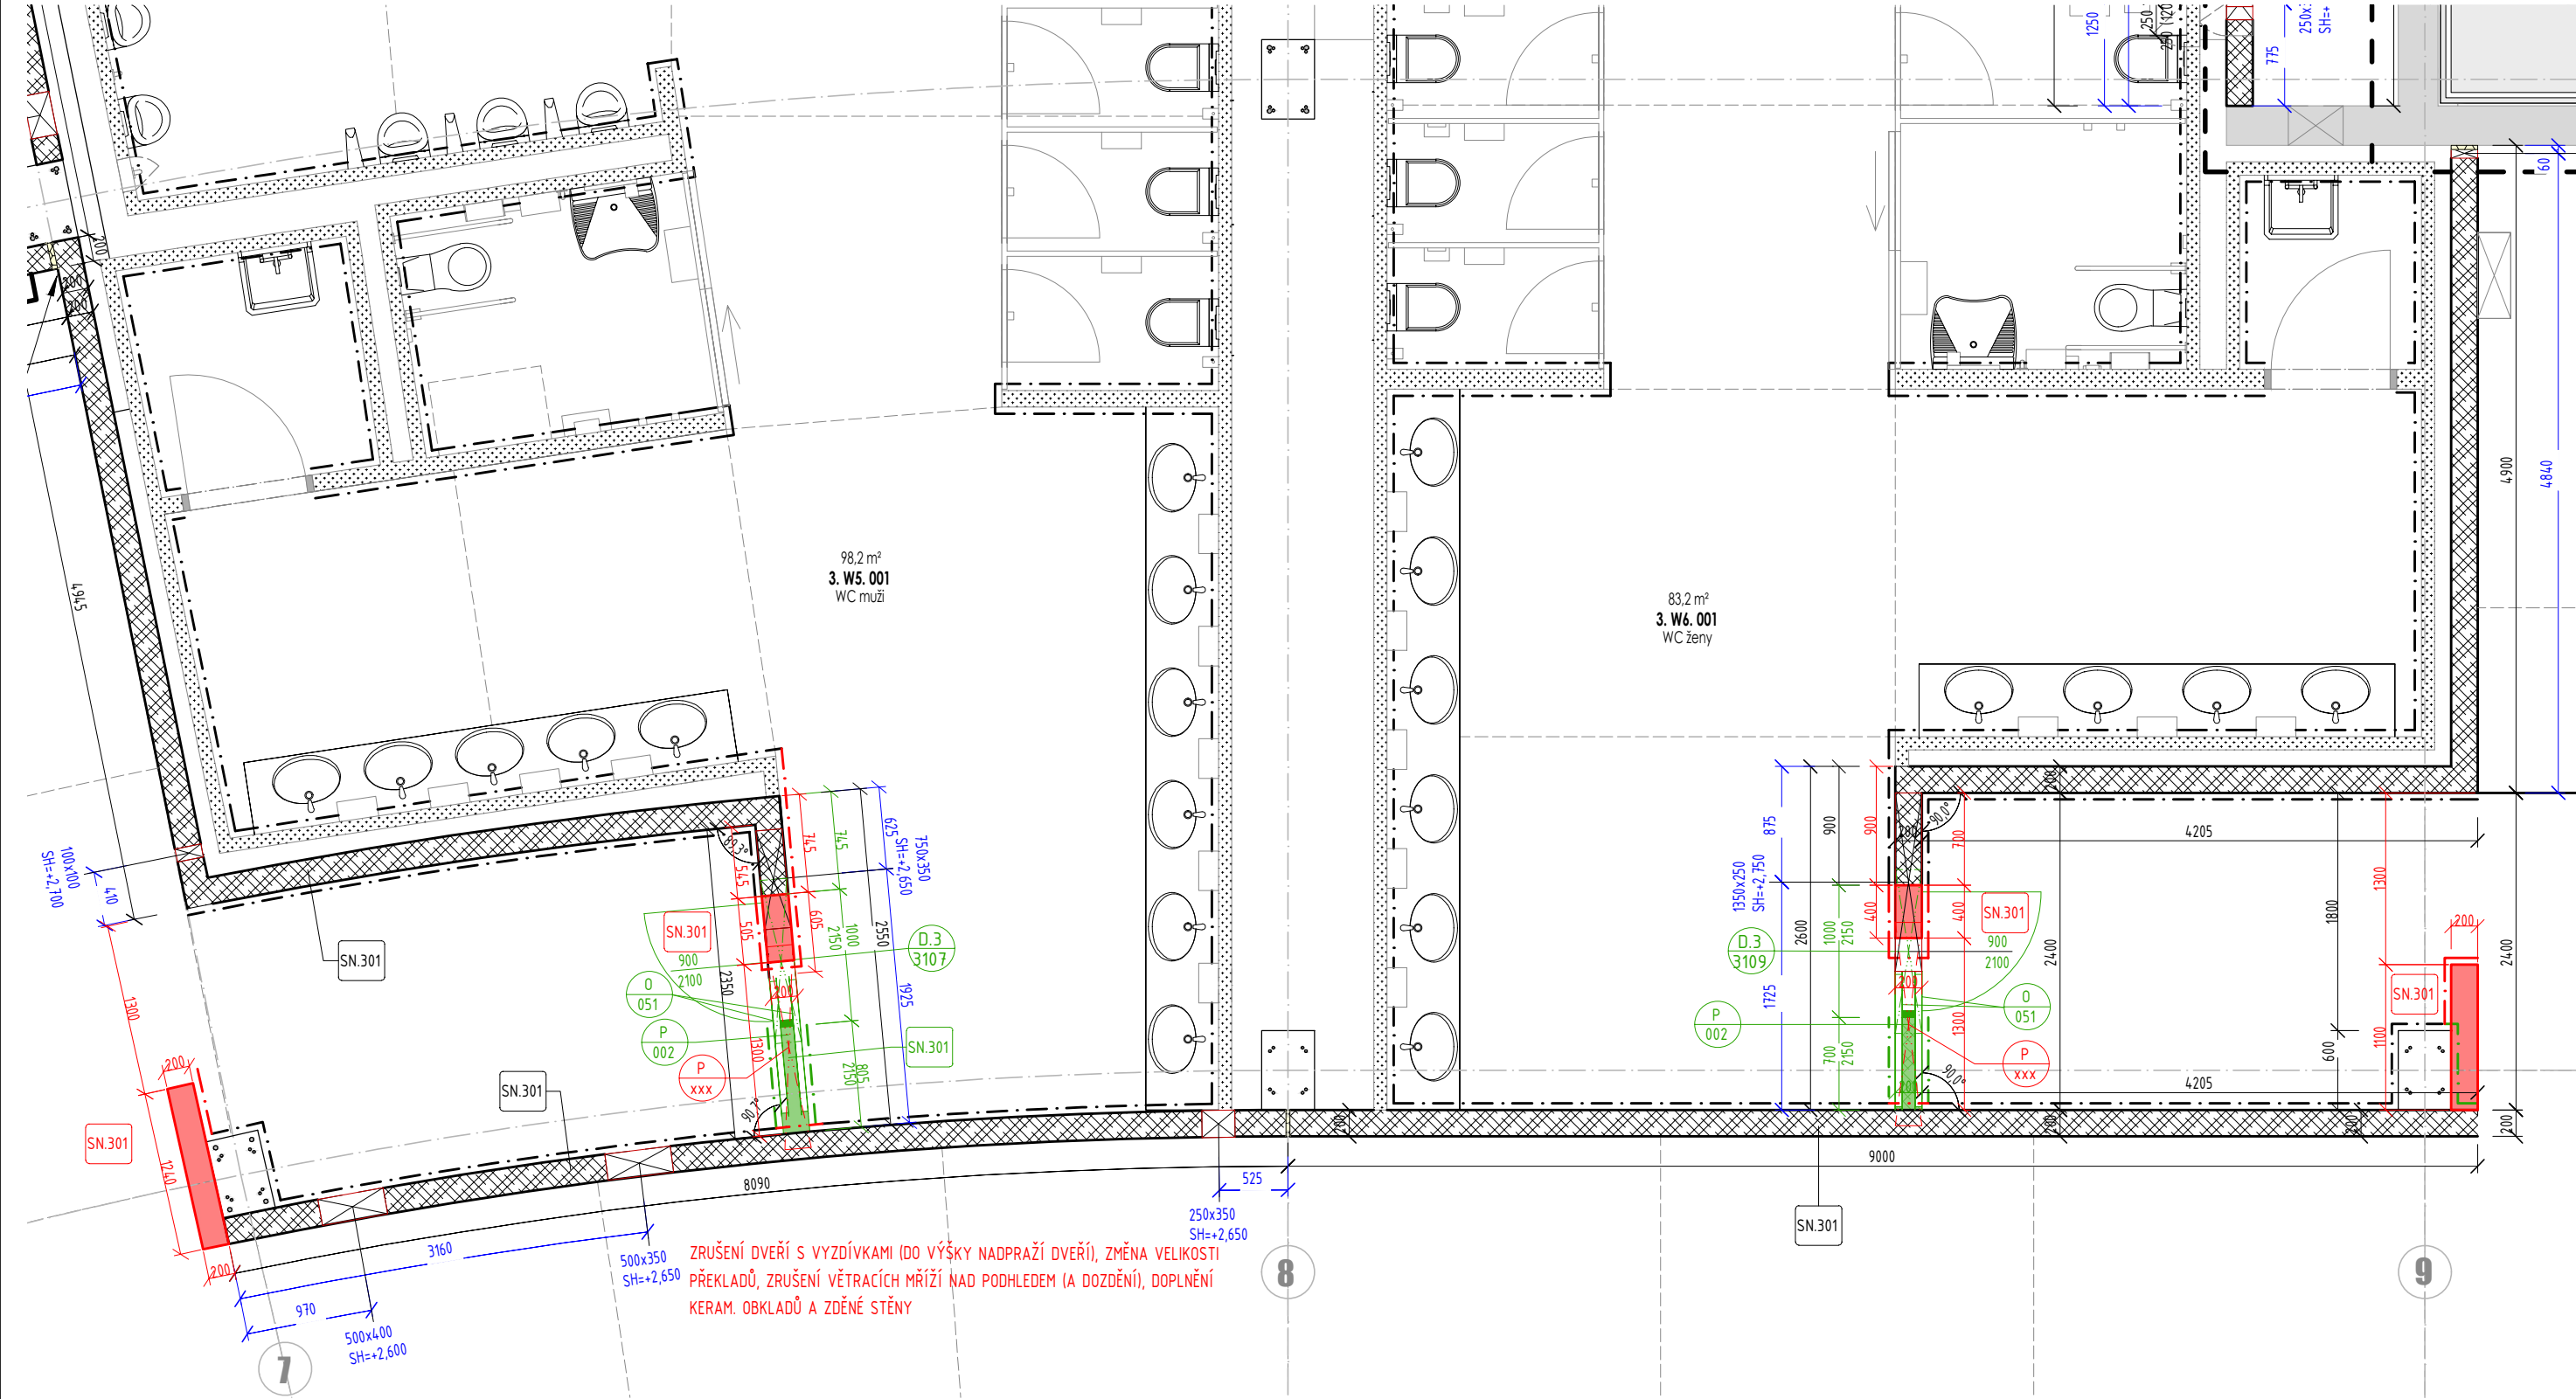

TABULKA RUŠENÝCH DVEŘÍ													
Podlaží	Ozn.	č.	HW SET	Šířka (mm)	Výška (mm)	Počet křidel	Orientace	Křídlo	Material	Povrch. úprava	Blíží specifikace	Zárubeň	Material
3NP	D.3	3101	SET 10.0	900	2100	1	P	DTD	HPL	PLNÉ	OC	OC	Vstupní dveře na veřejná WC
3NP	D.3	3102	SET 10.0	900	2100	1	L	DTD	HPL	PLNÉ	OC	OC	Vstupní dveře na veřejná WC
3NP	D.3	3107	SET 10.0	900	2100	1	L	DTD	HPL	PLNÉ	OC	OC	Vstupní dveře na veřejná WC
3NP	D.3	3109	SET 10.0	900	2100	1	P	DTD	HPL	PLNÉ	OC	OC	Vstupní dveře na veřejná WC
3NP	D.3	3111	SET 10.0	900	2100	1	L	DTD	HPL	PLNÉ	OC	OC	Vstupní dveře na veřejná WC
3NP	D.3	3115	SET 10.0	900	2100	1	P	DTD	HPL	PLNÉ	OC	OC	Vstupní dveře na veřejná WC
3NP	D.3	3116	SET 10.0	900	2100	1	L	DTD	HPL	PLNÉ	OC	OC	Vstupní dveře na veřejná WC
celkem 7													




TABULKA RUŠENÝCH PŘEKLADŮ																	
Komentář	Ozn.	Typ	Popis								Komentáře			Šířka [mm]	Výška [mm]	Délka [mm]	Počet (ks)
P	002	P.002	Nosné systémové překlady z lehkého betonu výšky 240 mm, šířky 200 mm, délky 1240 mm, pro stavební otvor šířky maximálně 1000 mm.								Přefabrikovaný systémový překlad z lehkého betonu, osazený v reálném zděvu 200x240 mm, bez loga výrobce, barva stavebně šedá s výrobou, provedení dle technologického předpisu výrobce. Povrchová struktura a úprava je shodná s povrchem zděné příčky.			200	240	1240	7
celkem 7																	

RUŠENÉ OSTATNÍ VÝROBKY:

Ozn. 0.051 Jednostranná stěnová větrací mřížka
Umístěná nade dveřmi, 1000x500mm, povrchová úprava
lakování RAL 7016, požadavek na čistou průtočnou plochu
0,215m² - viz část VZT

Počet (ks) 14

- LEGENDA ZNAČENÍ:
- STÁVAJÍCÍ PRVKY
 - NOVÉ PRVKY
 - RUŠENÉ PRVKY

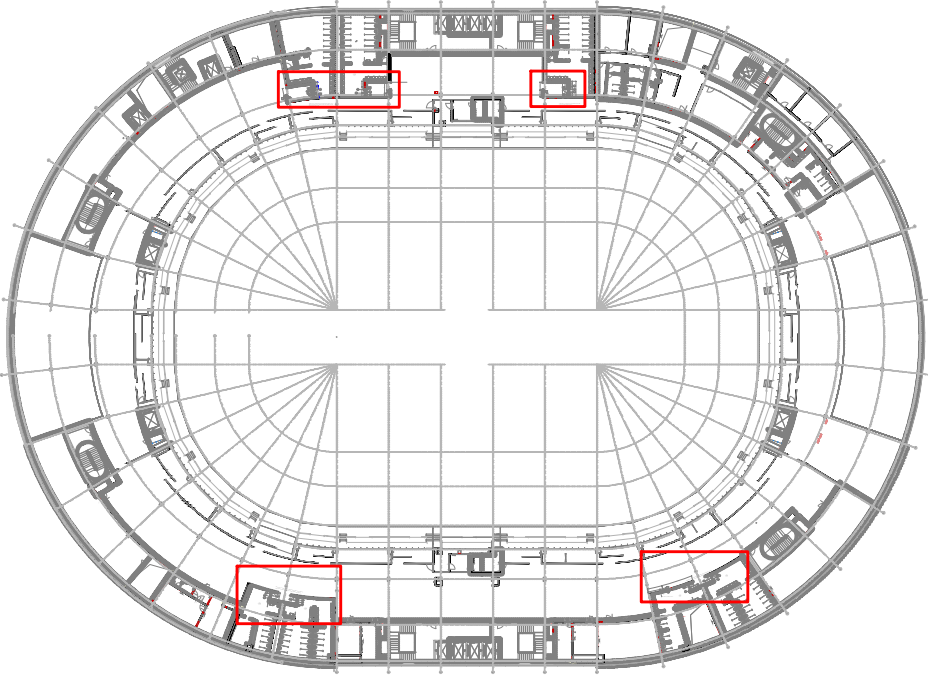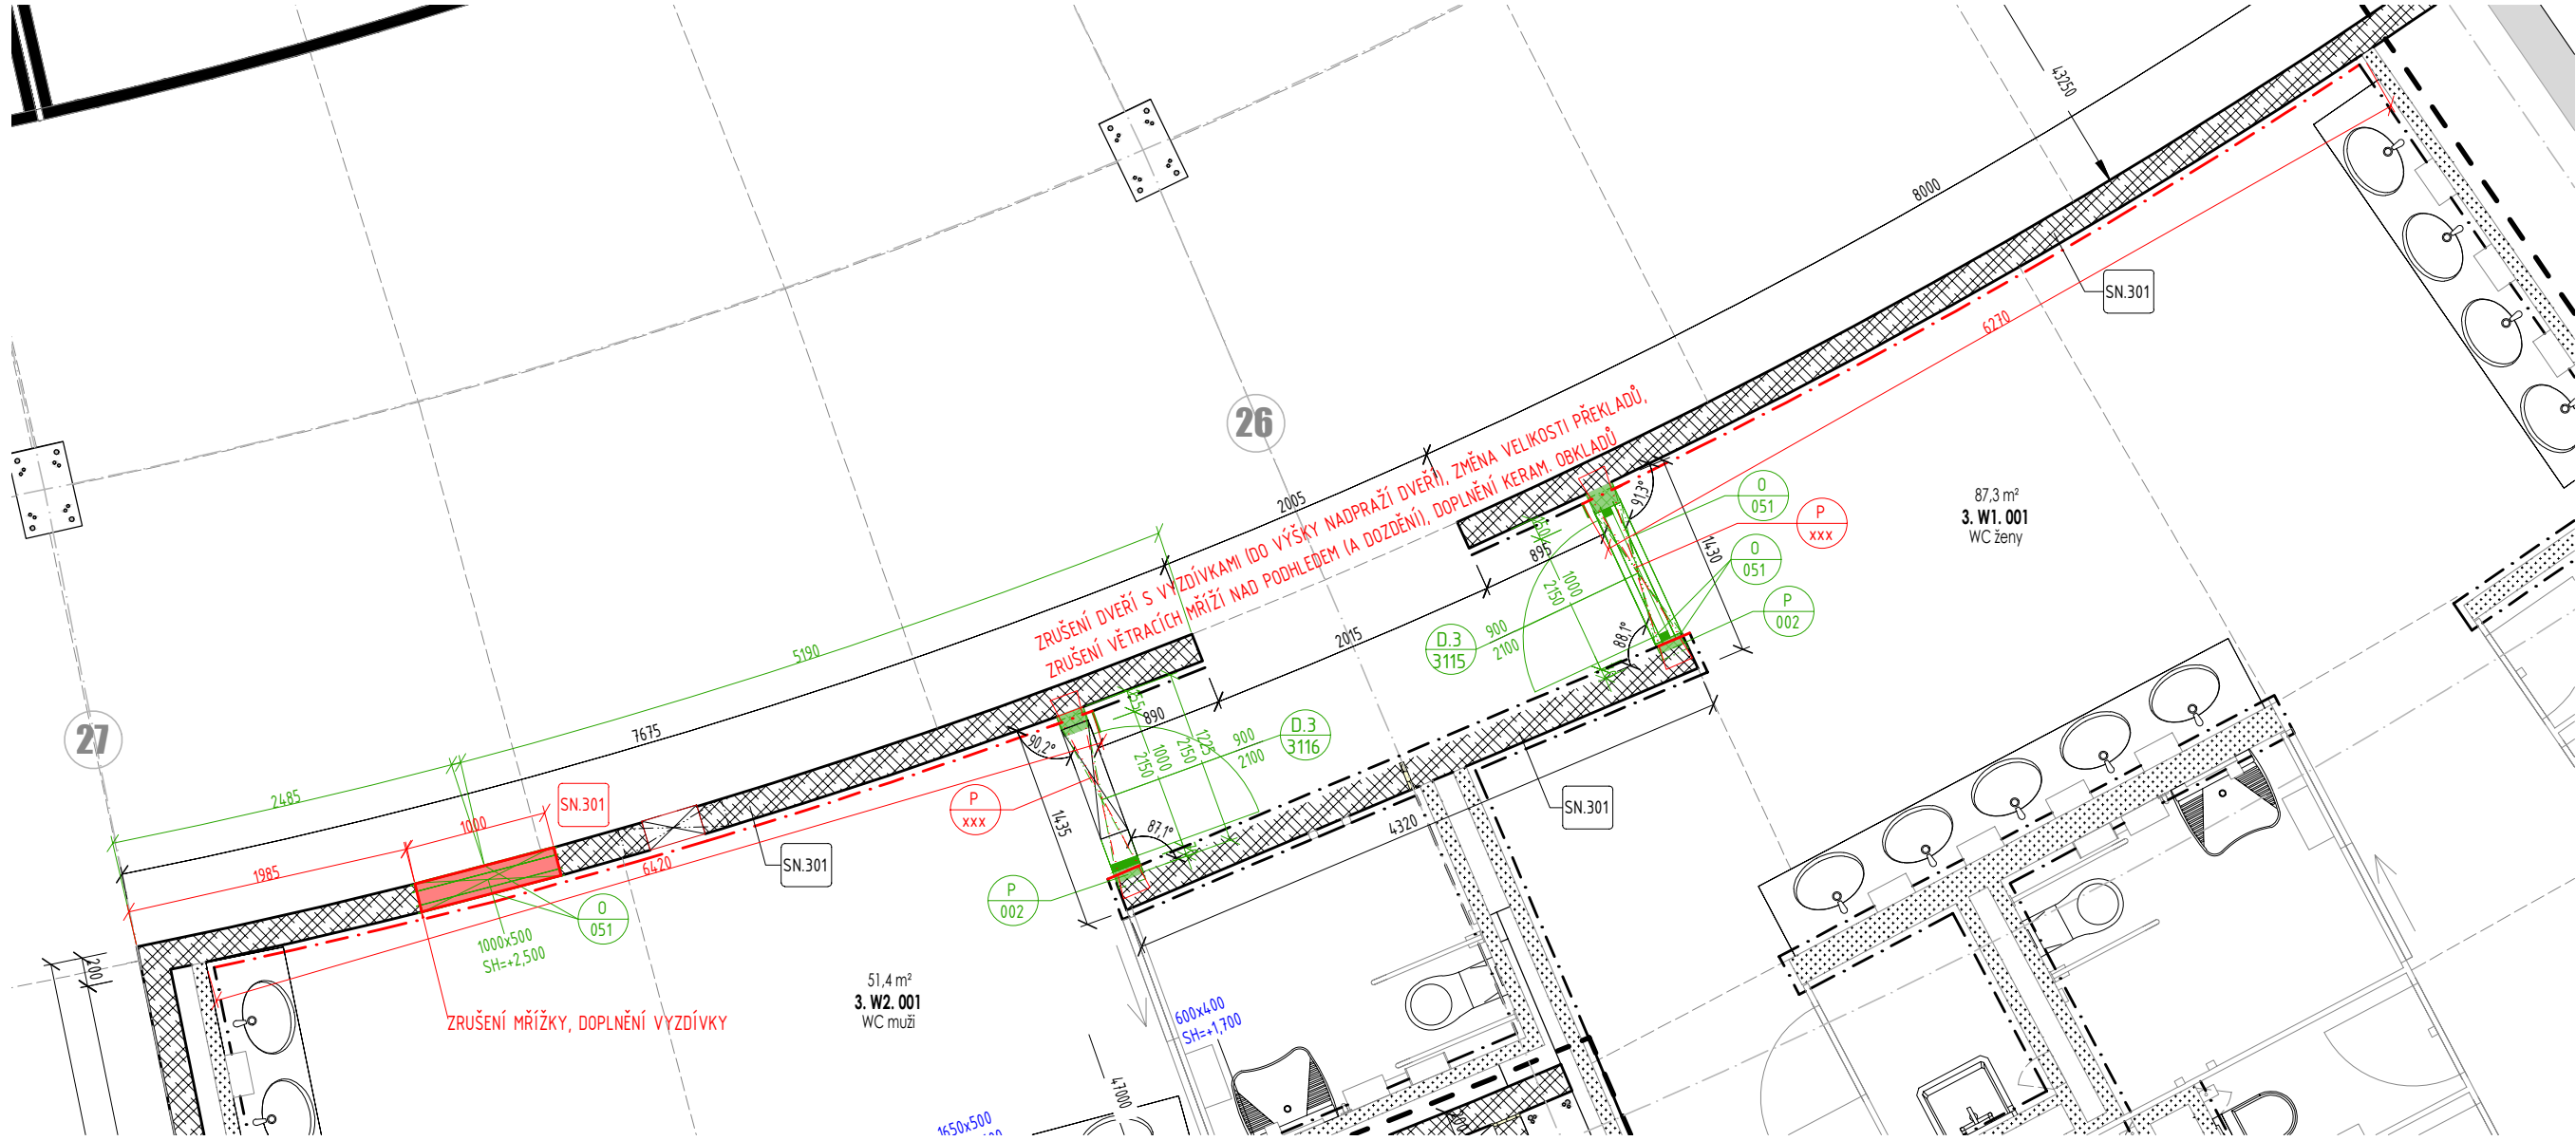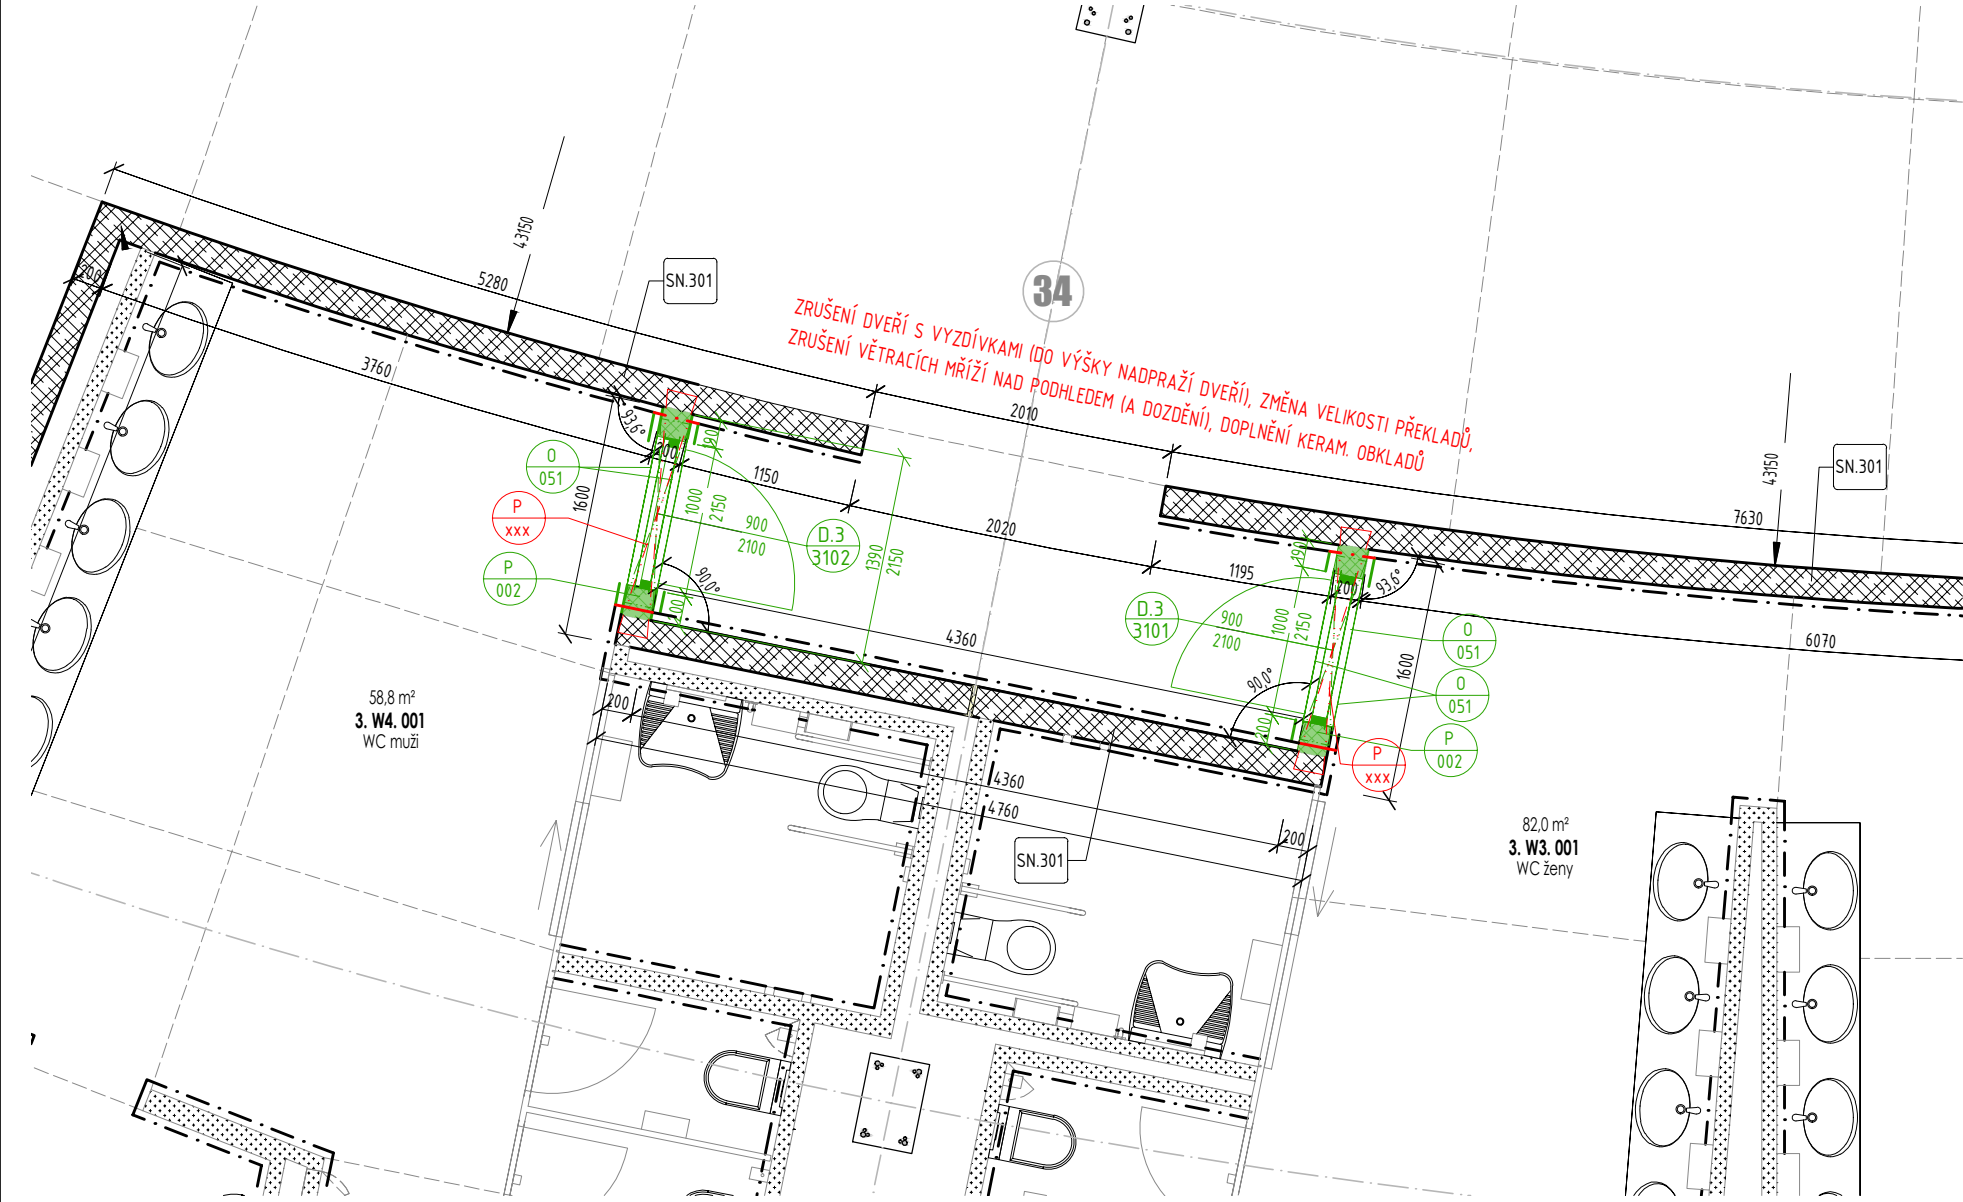

ZMĚNOVÝ LIST č. XX

ZMĚNA č.XX - ZMĚNA VSTUPY NA WC 3NP

± 0,000 = 207,800 m.n.m. Bpv

název stavby

Formát 8 x A4

Číslo části

D.1.1.

Číslo výkresu

datum

03/2025

měřítka výkresu

1:50

PŮDORYS 3NP

Příloha č. 3

k ZL č. 139

Zadání změny

MSKP - podklad pro změnový list - změny vstupů na WC ve 3NP

 Odpovědět  Odpovědět všem  Přeposlat 

čt 06.03.2025 18:21

 Zmena_c.XX_3NP vstupy na wc.pdf
Soubor: .pdf

Dobrý den,

V příloze posílám podklad pro změnový list týkající se změny u vstupů na hromadná WC ve 3NP.

Navrhovaná změna je z důvodů koordinace potrubí nad podhledem a kolize s odvětrávacími mřížemi (500x1000 mm) – přívod vzduchu pro WC.

Vzhledem k velikosti odvětrávacích mříží, nedostatku místa na přemístění pod podhled (vedle dveří či do dveří) a neestetického řešení jsme navrhli úpravu vstupů na WC (koncept vstupů bude sjednocený).

Toto navrhované řešení je výhodnější z hlediska řešení VZT i z hlediska sjednocení konceptu zálivových vstupů na wc (podobně jako ve 2NP a 5NP). Dále dojde ke zrušení několika dveří a větracích mříží (méněpráce).

S pozdravem a přáním hezkého dne



A PLUS, a.s.
Česká 12, 602 00 Brno
www.aplus.cz



Společnost Arch.Design a A PLUS

Arch.Design, s.r.o., Sochorova 23, 616 00 Brno

A PLUS a.s., Česká 154/12, 602 00 Brno

Cenová nabídka

HOCHTIEF CZ A.S.
Plzeňská 16/3217
150 00 Praha 5

dne 21. 3. 2025

Cenová nabídka projekčních prací ke změnovému listu č. 139

Změna vstupů na WC ve 3.NP

Projekční práce	Cena:
Architektonicko-stavební část, koordinace	6.000 Kč

S pozdravem

