


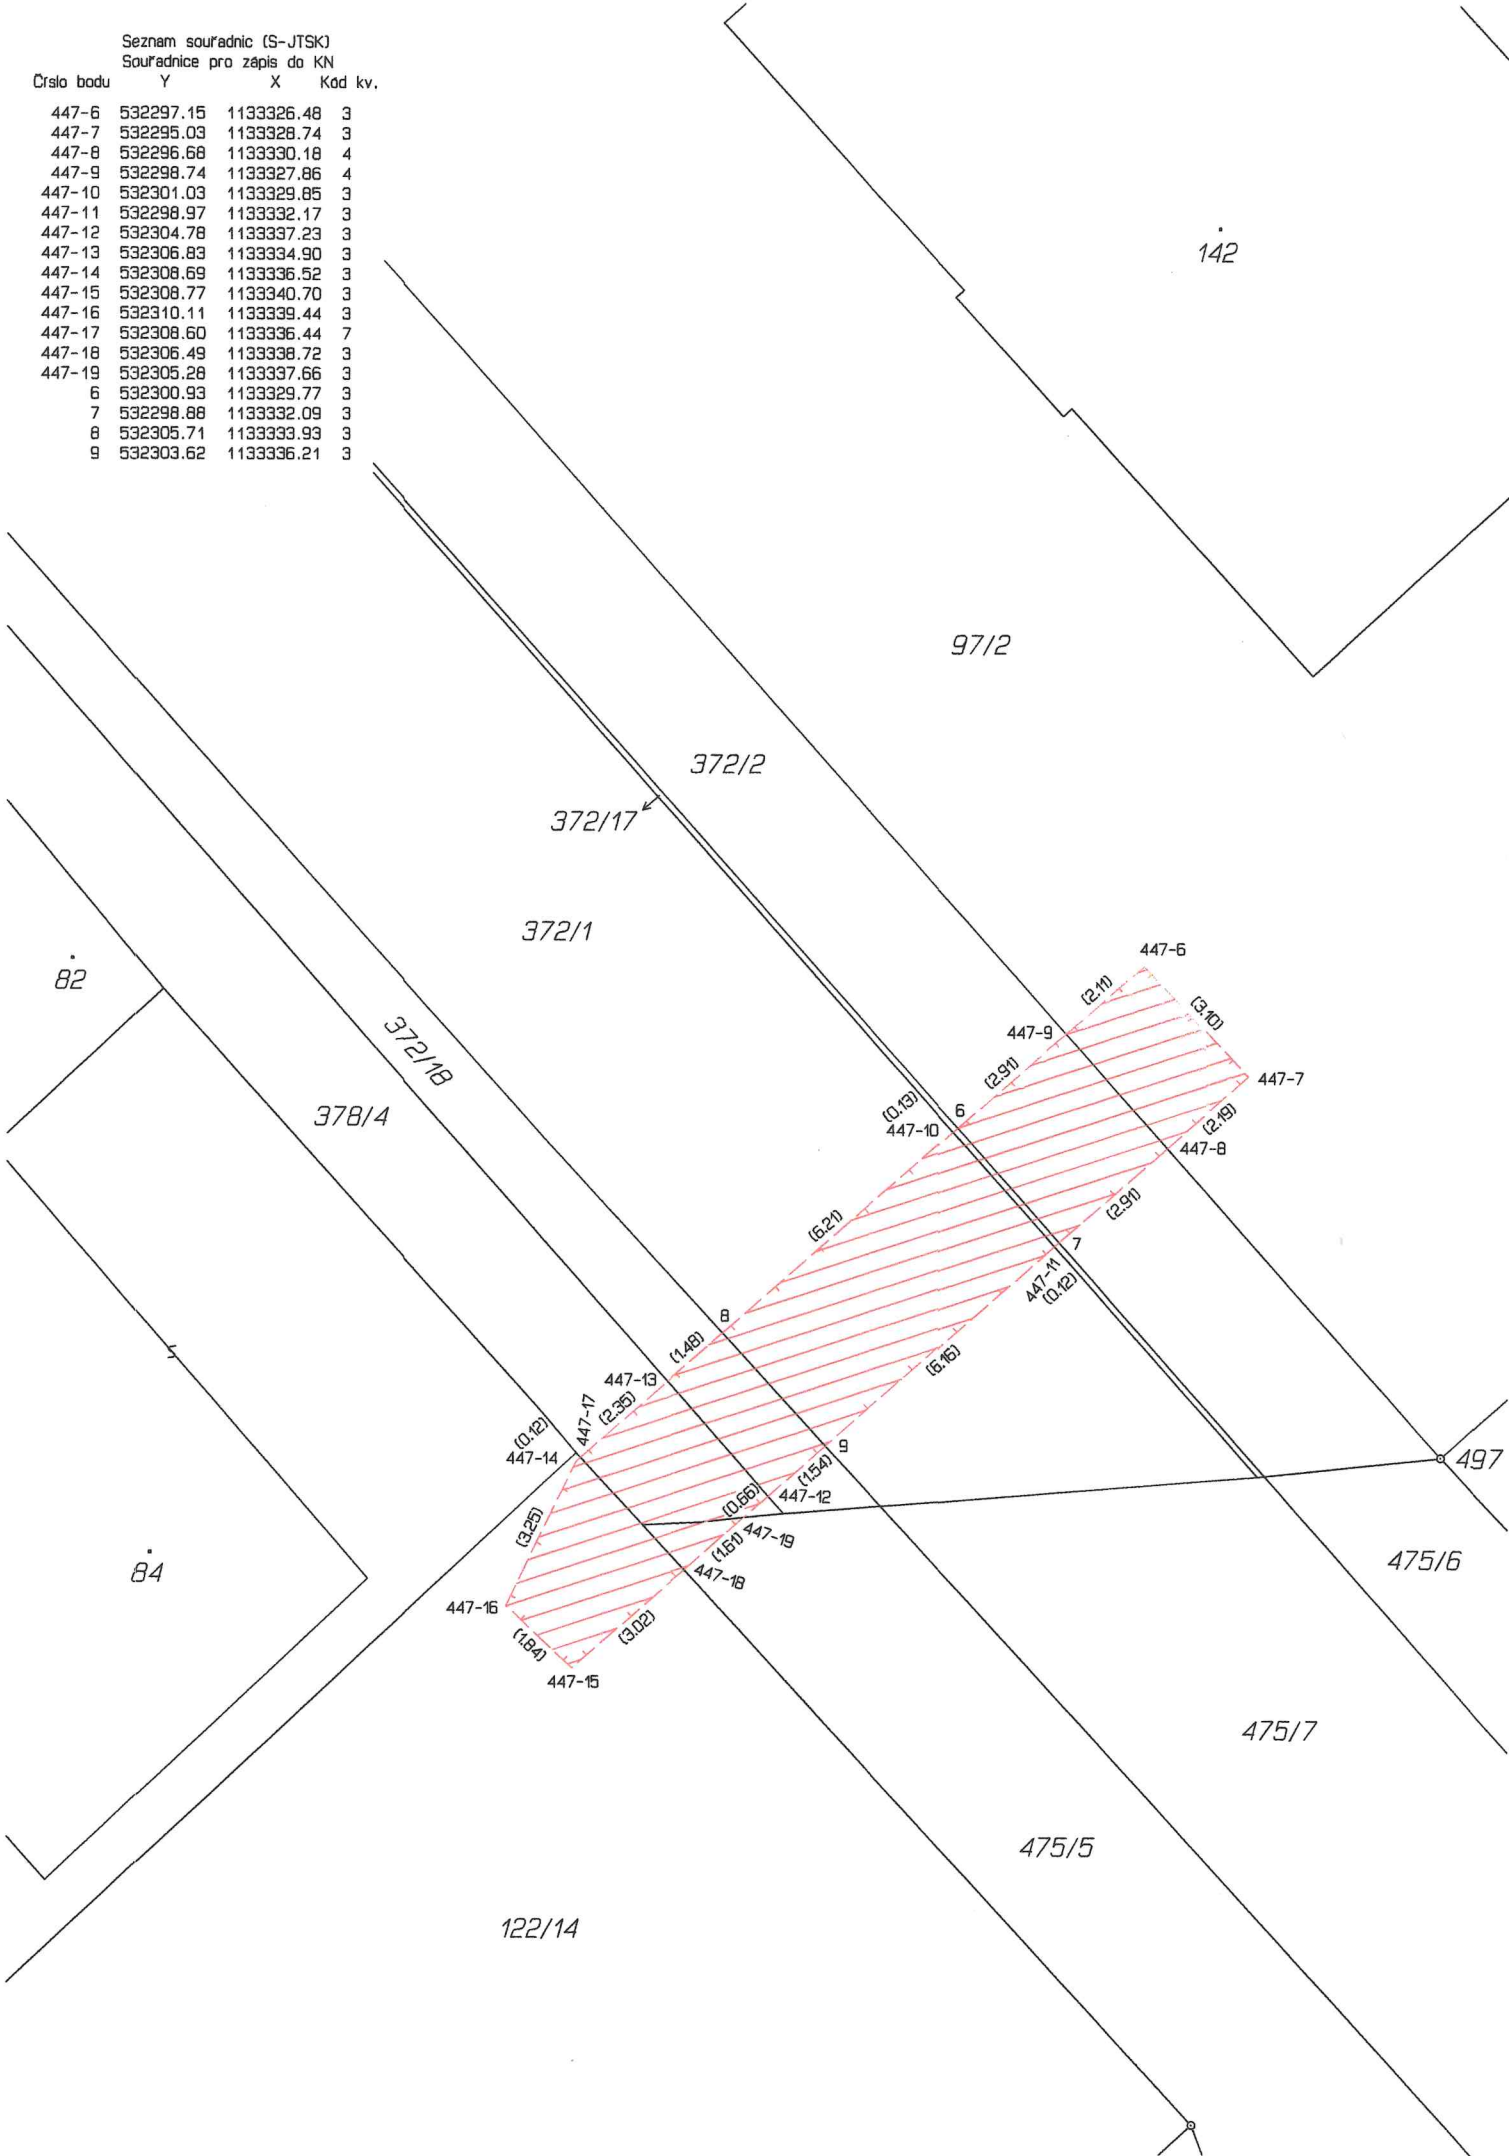

VÝKAZ DOSAVADNÍHO A NOVÉHO STAVU ÚDAJŮ KATASTRU NEMOVITOSTÍ														
Dosavadní stav				Nový stav										
Označení pozemku parc. číslem	Výměra parcely		Druh pozemku	Označení pozemku parc. číslem	Výměra parcely		Druh pozemku	Typ stavby	Způs. určení výměr	Porovnání se stavem evidence právních vztahů				
										Díl přechází z pozemku označeného v		Číslo listu vlastnictví	Výměra dílu	
	ha	m ²	Způsob využití		ha	m ²	Způsob využití	katastru nemovitostí		dřívější poz. evidenci	ha		m ²	
97/2										97/2		10002		
122/14										122/14		169.		
372/1										372/1		167		
372/2										372/2		10001		
372/17										372/17		167		
372/18										372/18		10001		
378/4										378/4		10001		
475/5										475/5		10001		

oprávněný: dle listiny
druh věcného břemene: dle listiny

GEOMETRICKÝ PLÁN pro vymezení rozsahu věcného břemene	Geometrický plán ověřil úředně oprávněný zeměměřický inženýr:		Stejnopis ověřil úředně oprávněný zeměměřický inženýr:	
	Jméno, příjmení: ing. Ivo Sadílek		Jméno, příjmení: ing. Ivo Sadílek	
	Číslo položky seznamu úředně oprávněných zeměměřických inženýrů: 1041/1995		Číslo položky seznamu úředně oprávněných zeměměřických inženýrů: 1041/1995	
	Dne: 19. března 2024 Číslo: 48/2024		Dne: 9. dubna 2024 Číslo: 35/2024	
	Náležitosti a přesností odpovídá právním předpisům.		Tento stejnopis odpovídá geometrickému plánu v elektronické podobě uloženému v dokumentaci katastrálního úřadu.	
Vyhotovitel: GEOF-zeměměřická kancelář,s.r.o. Dvořákova 2635/63 750 02 Přerov IČ 02670577 DIČ CZ02670577	Katastrální úřad souhlasí s očíslováním parcel.		Ověření stejnopisu geometrického plánu v listinné podobě.	
Číslo plánu: 485-38/2024	Martina Hrabalová KÚ pro Olomoucký kraj KP Přerov PGP-357/2024-808 2024.04.02 07:20:57 +02'00'			
Okres: Přerov				
Obec: Buk				
Kat. území: Buk				
Mapový list: Olomouc 2-6/31				
Dosavadním vlastníkům pozemků byla poskytnuta možnost seznámit se v terénu s průběhem navrhovaných nových hranic, které byly označeny předepsaným způsobem:				