

Číslo a název stavby: CL007172 Česká Lípa, Děčínská – rekonstrukce kanalizace a vodovodu
CES

DODATEK Č. 4 KESMLouvě O DíLO

Číslo zhotovitele: 24080376

uzavřený ke Smlouvě o dílo ze dne 14.02.2024 (dále jen „Smlouva“)
dále jen („Dodatek“)

I. Smluvní strany

1.1 Objednatel:

Severočeská vodárenská společnost a.s.

se sídlem : Přítkovská 1689, 415 50 Teplice
zapsaná u Krajského soudu : v Ústí nad Labem, oddíl B, vložka 466
zastoupená : Ing. Bronislav Špičák, generální ředitel
zástupce pro věci technické : [REDACTED]
IČ : 49099469
DIČ : CZ49099469
bankovní spojení : KB Teplice, č. ú. 711620257/0100
fakturační adresa : fakturace@svs.cz

Objednatel zmocňuje zástupce Severočeských vodovodů a kanalizací, a.s. [REDACTED]
[REDACTED] k zajišťování investorsko-inženýrské činnosti, k provádění
technického dozoru investora, odevzdání staveníšť, přejímání provedených prací a k dalším úkonům dle této
smlouvy (dále jen zástupce objednatele).

1.2 Zhotovitel:

Metrostav DIZ s.r.o.

se sídlem: Koželužská 2450/4, 180 00 Praha 8 - Libeň
zapsaná u Městského soudu: v Praze, odd. C, vl. 93177
zastoupená: Ing. Karlem Volfem, předsedou sboru jednatelů, Ing. Tomášem Erhardem,
jednatelem
zástupce pro věci technické: [REDACTED]
IČ: 25021915
DIČ: CZ25021915
bankovní spojení: Komerční banka, a.s., č. ú. 115-2529270237/0100
telefon: [REDACTED]

Vedením realizace stavby ve smyslu § 159 zákona č. 283/2021 Sb., stavební zákon, ve znění pozdějších
předpisů, je zmocněn [REDACTED] Odpovědným zástupcem zhotovitele pro provádění stavby je [REDACTED]
[REDACTED]

II. Předmět Dodatku

2.1 Smluvní strany se tímto Dodatkem dohodly na změně Smlouvy tak, jak je stanoveno tímto Dodatkem.

2.2 Smluvní strany se dohodly na následujících změnách Smlouvy:

2.2.1. Článek IV. „Cena za dílo“, odst. 4.1. SOD se mění následovně:

	Cena v Kč bez DPH	Sazba DPH v %	Cena v Kč vč. DPH
Dle Smlouvy o dílo a dodatku č. 1, dodatku č. 2 a dodatku č. 3	35 249 897,84	21	42 652 376,39
Změnový list č. 4/2025	2 016 863,39	21	2 440 404,70
Nově sjednaná cena díla	37 266 761,23	21	45 092 781,09

Popis a odůvodnění změny:

Změna 4a - Rekonstrukce degradované stoky

IO 01.4 Stoka A1, IO 01.5 Stoka A1-1, IO 03.1 Komunikace

Po provedení kamerové prohlídky kanalizace úseku do ul. Hálkova od Děčínské ul. je zjištěno, že je po 5,7 m umístěna navíc skrytá šachta pod asfaltovým souvrstvím. Tento úsek je ve špatném stavu. Je nutné provést rekonstrukci kanalizační stoky KTH DN 300 do ul. Hálkova délky 13 m včetně nové kanalizační šachty (stoka A1) a rekonstrukci kanalizační stoky KTH DN 300 v ul. Děčínská délky 38,5 m včetně dvou nových kanalizačních šachet (stoka A1-1) do které je odkanalizován bytový dům čp. 206 a 207. Tato změna projektu si vyžádá prodloužení realizace díla v tomto úseku o 14 dní. Projektová dokumentace tento úsek neřešila.

Po dokončení výše uvedených prací v tomto úseku bude následovat realizace kompletní obnovy souvrství komunikace v rámci projektu „Humanizace - „Humanizace ulice Děčínská v České Lípě, jehož investorem je Liberecký kraj ve spolupráci s KSSLK.

Změna 4b - Výměna výkopku

IO 02.2 vodovodní řad 2, IO 02.3 vodovodní řad 3, IO 01.2 kanalizace stoka B

Po zahájení prací na vodovodních řadech 2, 3 a kanalizační stoce B byl proveden rozbor vytěženého materiálu geologem. Ten prokázal, že výkopek není vhodný pro zpětný zásyp v plánovaném poměru dle PD 50/50 (stávající/nový). Dle vyjádření geologa lze provádět zásyp v poměru 80 % nového materiálu a 20 % původního. Vytěžený materiál, který nelze přetřídit je nutné odvést na skládku.

2.3 Smluvní strany výslovně stanoví, že ve všech dalších smluvních ujednáních zůstává Smlouva nezměněna.

III. Závěrečná ustanovení

3.1 Tento Dodatek nabývá platnosti dnem podpisu smluvních stran, účinnosti dnem zveřejnění v registru smluv.

3.2 Tento Dodatek představuje úplnou dohodu smluvních stran o předmětu tohoto Dodatku.

3.3 Aktualizované přílohy, které jsou přílohou Dodatku:

Příloha č. 1: Změnový list č. 4/2025

3.4 Tento Dodatek byl vyhotoven a smluvními stranami podepsán ve čtyřech vyhotoveních, z nichž zhotovitel obdrží dvě vyhotovení a objednatel obdrží také dvě vyhotovení.

Smluvní strany prohlašují, že si tento Dodatek přečetly, že s jeho obsahem souhlasí a na důkaz toho k němu připojují své podpisy.

V Teplicích dne

V dne

Objednatel:

Zhotovitel:

.....
2025

Ing. Bronislav Špičák
generální ředitel
Severočeská vodárenská společnost a.s.
Severočeská vodárenská společnost a.s.
415 50 Teplice, Přitkovská 1689
IČO 49099469, DIČ CZ49099469
⑤

.....

Ing. Karel Volf, MBA
předseda sboru jednatelů
Metrostav DIZ s.r.o.

.....

Ing. Tomáš Erhard
jednatel
Metrostav DIZ s.r.o.


Metrostav DIZ s.r.o.
Koželuzská 2450/4, 180 00 Praha 8
IČ 25021915, DIČ CZ25021915
(030)

NÁVRH ZMĚNY				číslo : 4/2025	
Zhotovitel:		Metrostav DIZ s.r.o			
Komu:		Severočeská vodárenská společnost a.s. 		Datum: 7. 7. 2025	
Název akce: CL 007 172 Česká Lípa, Děčínská - rekonstrukce kanalizace a vodovodu					
Způsob odeslání/ předání/datum:	poštou	e-mailem	faxem	osobně	
Odkazy	na specifikaci:	Příloha – Vyjádření geologa			
	na výkresy:	Příloha – Situace stoky, Situace výměna výkopku			
	na rozpočtové podklady:	Přílohy – Změnový rozpočet 4a, 4b			
	na jinou část SoD:				
Popis a zdůvodnění změny:					
Změna 4a - Rekonstrukce degradované stoky					
IO 01.4 Stoka A1, IO 01.5 Stoka A1-1, IO 03.1 Komunikace					
Po provedení kamerové prohlídky kanalizace úseku do ul. Hálkova od Děčínské ul. je zjištěno, že je po 5,7 m umístěna navíc skrytá šachta pod asfaltovým souvrstvím. Tento úsek je ve špatném stavu. Je nutné provést rekonstrukci kanalizační stoky KTH DN 300 do ul. Hálkova délky 13 m včetně nové kanalizační šachty (stoka A1) a rekonstrukci kanalizační stoky KTH DN 300 v ul. Děčínská délky 38,5 m včetně dvou nových kanalizačních šachet (stoka A1-1) do které je odkanalizován bytový dům čp. 206 a 207. Tato změna projektu si vyžádá prodloužení realizace díla v tomto úseku o 14 dní. Projektová dokumentace tento úsek neřešila. Po dokončení výše uvedených prací v tomto úseku bude následovat realizace kompletní obnovy souvrství komunikace v rámci projektu „Humanizace - „Humanizace ulice Děčínská v České Lípě, jehož investorem je Liberecký kraj ve spolupráci s KSSLK.					
Změna 4b - Výměna výkopku					
IO 02.2 vodovodní řad 2, IO 02.3 vodovodní řad 3, IO 01.2 kanalizace stoka B					
Po zahájení prací na vodovodních řadech 2, 3 a kanalizační stoce B byl proveden rozbor vytěženého materiálu geologem. Ten prokázal, že výkopek není vhodný pro zpětný zásyp v plánovaném poměru dle PD 50/50 (stávající/nový). Dle vyjádření geologa lze provádět zásyp v poměru 80 % nového materiálu a 20 % původního. Vytěžený materiál, který nelze přetřídit je nutné odvést na skládku.					
Důvod vícepráce/méně práce / Důvod pro změnu	záměr objednatele	chyba v projektové dokumentaci X	chyba zhotovitele	vyšší moc	jiné okolnosti (např. vyhrazená změna závazku ve smlouvě)
Počet připojených listů výkresů změny: 2 (situace) 1 (vyjádření geologa)					
Ocenění změny:					
Celkem 2 016 863,39 Kč + DPH					

Nově navržená změna sjednané ceny díla 37 266 761,23 Kč + DPH	Změna navržené lhůty dokončení díla (číslem/slovy): 0 kalendářních dnů
Navrhovanou změnou dojde k navýšení rozpočtu o částku: +2 016 863,39 Kč bez DPH	
Navrhovanou změnou nedojde k prodloužení termínu dokončení díla dle SoD.	
Počet připojených listů specifikace (např. změnový rozpočet): 2	
Zástupce zhotovitele: Zhotovitel vypracoval tento Změnový list včetně příloh a prohlašuje, že všechny uvedené údaje jsou pravdivé. [redacted] [redacted] Po [redacted] Datum 04-07-2025	
PŘIJETÍ ZMĚNY	
Posouzení změny: Komentář ke změně a způsobu stanovení ceny a její přiměřenosti: Jednotkové ceny vycházejí ze SOD, nové položky převzaty z ceníku URS. Komentář k cenovému nárůstu: Cenový nárůst dle tohoto Změnového listu představuje 7,67 % z ceny díla dle SoD. Komentář ke změně lhůty pro dokončení díla a její přiměřenosti: Prodloužení termínu dokončení díla dle SoD není nutné s ohledem na povahu víceprací a méněprací. Dílo bude dokončeno dle dodatku č. 1 SoD do 31. 10. 2025.	
Stanovisko projektanta (AD): Projektant souhlasí s uvedenými údaji a zdůvodněním a předkládá investorovi k přijetí změny [redacted] Datum 4.7.25	
Potvrzení o převzetí Návrhu změny TDI: TDI souhlasí s uvedenými údaji a zdůvodněním a předkládá investorovi [redacted] Datum 4.7.25	
Vyjádření zástupce objednatele: Objednatel posoudil dodatečné stavební práce (vícepráce / méněpráce) a/nebo jiné změny, které jsou předmětem tohoto Změnového listu, po věcné stránce, z hlediska přiměřenosti ceny, včetně posouzení aplikovatelnosti zákona č. 134/2016 Sb., o zadávání veřejných zakázek, ve znění pozdějších předpisů, na předmětnou změnu, a to zejména s ohledem na § 222 tohoto zákona, přičemž v daném případě se toto ustanovení nepoužije, a souhlasí s provedením této změny. [redacted] Datum 15-07-2025 [redacted] Datum 28.7.2025 [redacted] Datum 28.7.25	
Toto Přijetí změny je dokladem posouzení změny. Zhotovitel předložil doklady potřebné k <u>přijetí</u> návrhu změny a tyto doklady byly posouzeny jako <u>opravňující</u> k provedení změny. Dodatek SoD může být zpracován souhrnně pro více Změnových listů. V případě, že zhotovitel vynaložil náklady na provedení změny, jdou tyto k jeho tíži do doby podpisu dodatku SoD oběma smluvními stranami.	

 KANALIZACE – REKONSTRUKCE
 VODOVOD – REKONSTRUKCE
 HRANICE VÝKOPU
 STAVEBNÍ PRUH

	VODOVOD – PITNÁ VODA
	KANALIZACE – DEŠŤOVÁ
	KANALIZACE – SPLAŠKOVÁ
	KANALIZACE – JEDNOTNÁ
	PLYNOVOD – NTL
	PLYNOVOD – VTL
	SILOVÉ VEDENÍ NN – PODZEMNÍ
	SILOVÉ VEDENÍ VN – PODZEMNÍ
	ZABEZPEČOVACÍ KABEL SŽDC
	SDĚLOVACÍ VEDENÍ – NADZEMNÍ
	SDĚLOVACÍ VEDENÍ – PODZEMNÍ CETIN
	SDĚLOVACÍ VEDENÍ – PODZEMNÍ UPC
	SDĚLOVACÍ VEDENÍ – PODZEMNÍ ČD TELEMATIKA
	VEŘEJNÉ OSVĚTLENÍ – PODZEMNÍ
	HORKOVOD
	ODVODNĚNÍ KOMUNIKACE – STÁV.
	ODVODNĚNÍ KOMUNIKACE – PROJEKT
	DEŠŤOVÁ KANALIZACE – PROJEKT
	DRENÁŽÍ KOMUNIKACE – PROJEKT

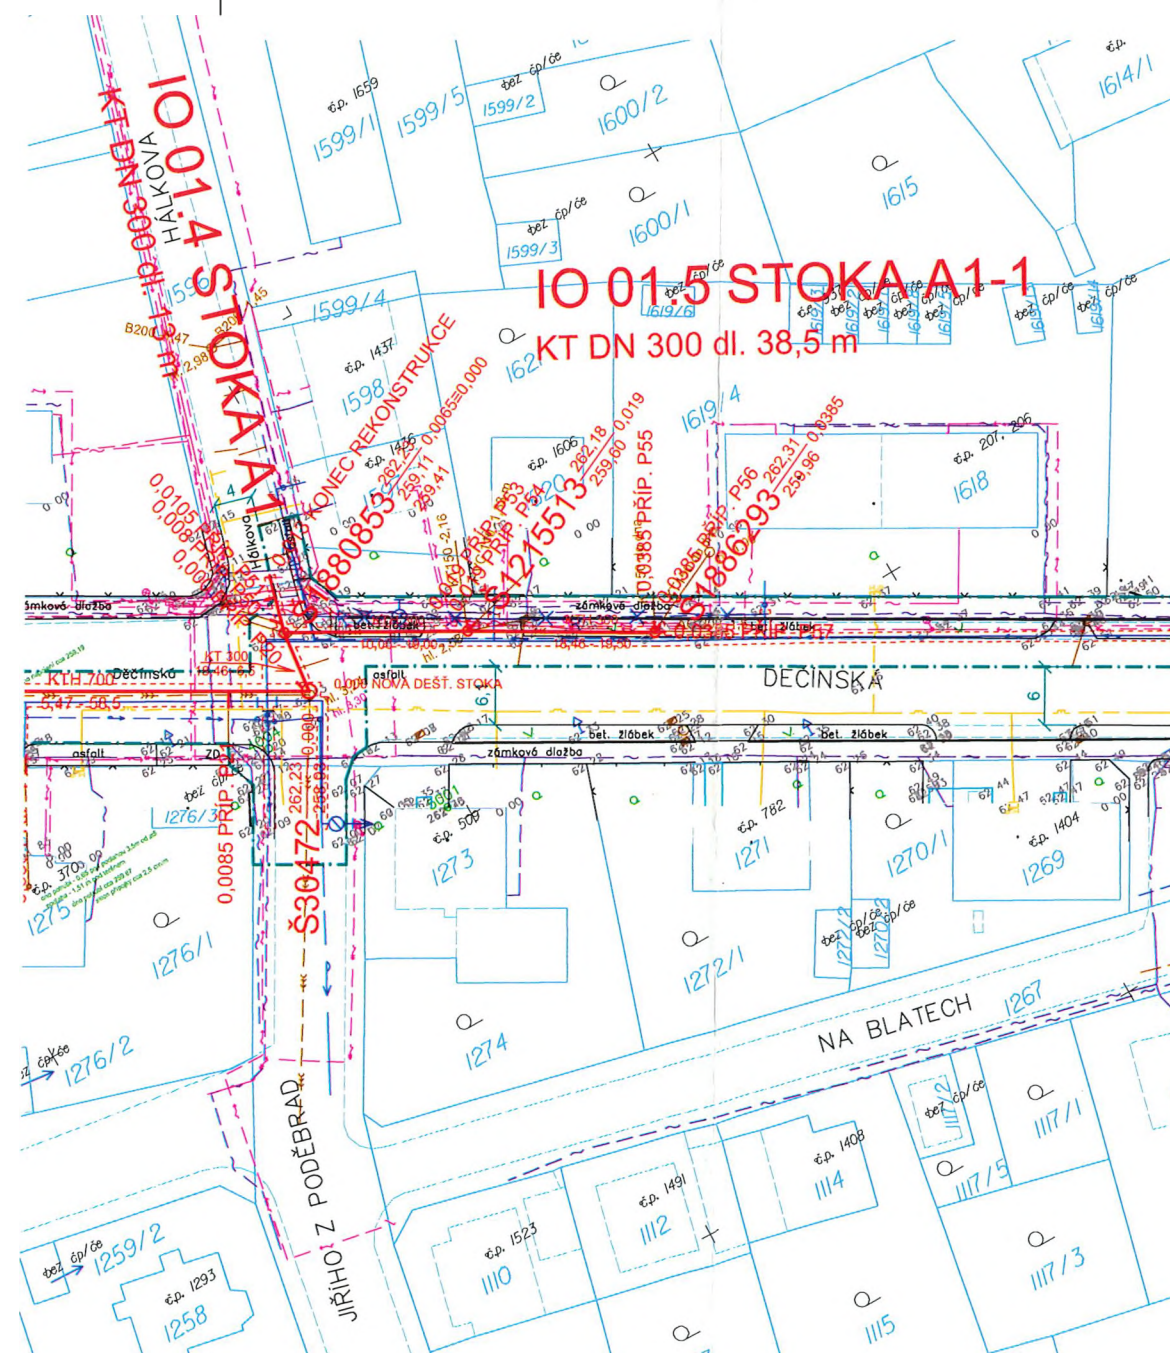

POŘAD. ČÍSLO	OZNAČENÍ DATUM	POPIS ZMĚN	PŘÍLOHA/NAHRAZUJE Č. (DATUM)
1	DODATEK 04/2024	DOPLNĚNÍ STOKY A-1 (DO HÁLKOVY UL.) A STOKY A1-1 (DĚČINSKÁ SMĚR ANTONÍNA SOVY)	C.3.1.2.1

SOUVISEJÍCÍ ZMĚNY V DALŠÍCH PŘÍLOHÁCH DOKUMENTACE - VIZ TEXTOVÁ ČÁST ZMĚNY/DODATKU.




SOUŘADNICOVÝ SYSTÉM JTSK
VÝŠKOVÝ SYSTÉM BALT P.V.

	SEVEROČESKÉ VODOVODY A KANALIZACE AKCIOVÁ SPOLEČNOST	ÚTVAR PROJEKCE ŚLADOWNICKÁ 1082 463 11 LIBEREC – VRATISLAVICE
---	--	---

VYPRACOVANÉ: KOLEKTIV	ZODPOVĚDNÝ PROJEKTANT: HLOUŠEK, DIS.	HLAVNÍ INŽENÝR PROJEKTU: ING. NEVOLE	MANAŽER ŮTVARU: ING. FRIDRICH	TECHNICKÁ KONTROLA: ING. NEVOLE
INVESTOR: SVS a.s.	KRAJ: LIBERECKÝ	FORMÁT: 3 x A4		
PŘÍLOHA: IO 01.4 STOKA A1 IO 01.5 STOKA A1-1 KOORDINAČNÍ SITUAČNÍ VÝKRES		DATUM: DUBEN 2024		
		STUPEŇ: DPS		
		ČÍSLO ZAKÁZKY: 11115/4		
AKCE: ČESKÁ LIPA, DEČINSKÁ – REKONSTRUKCE KANALIZACE A VODOVODU		MĚŘÍTKO: 1 : 500	ČÍSLO VÝKRESU: C.3.1.2.1	ČÍSLO PÁŘE:

IO 01.2 STOKA B

KT DN 300 dl. 98,5 m

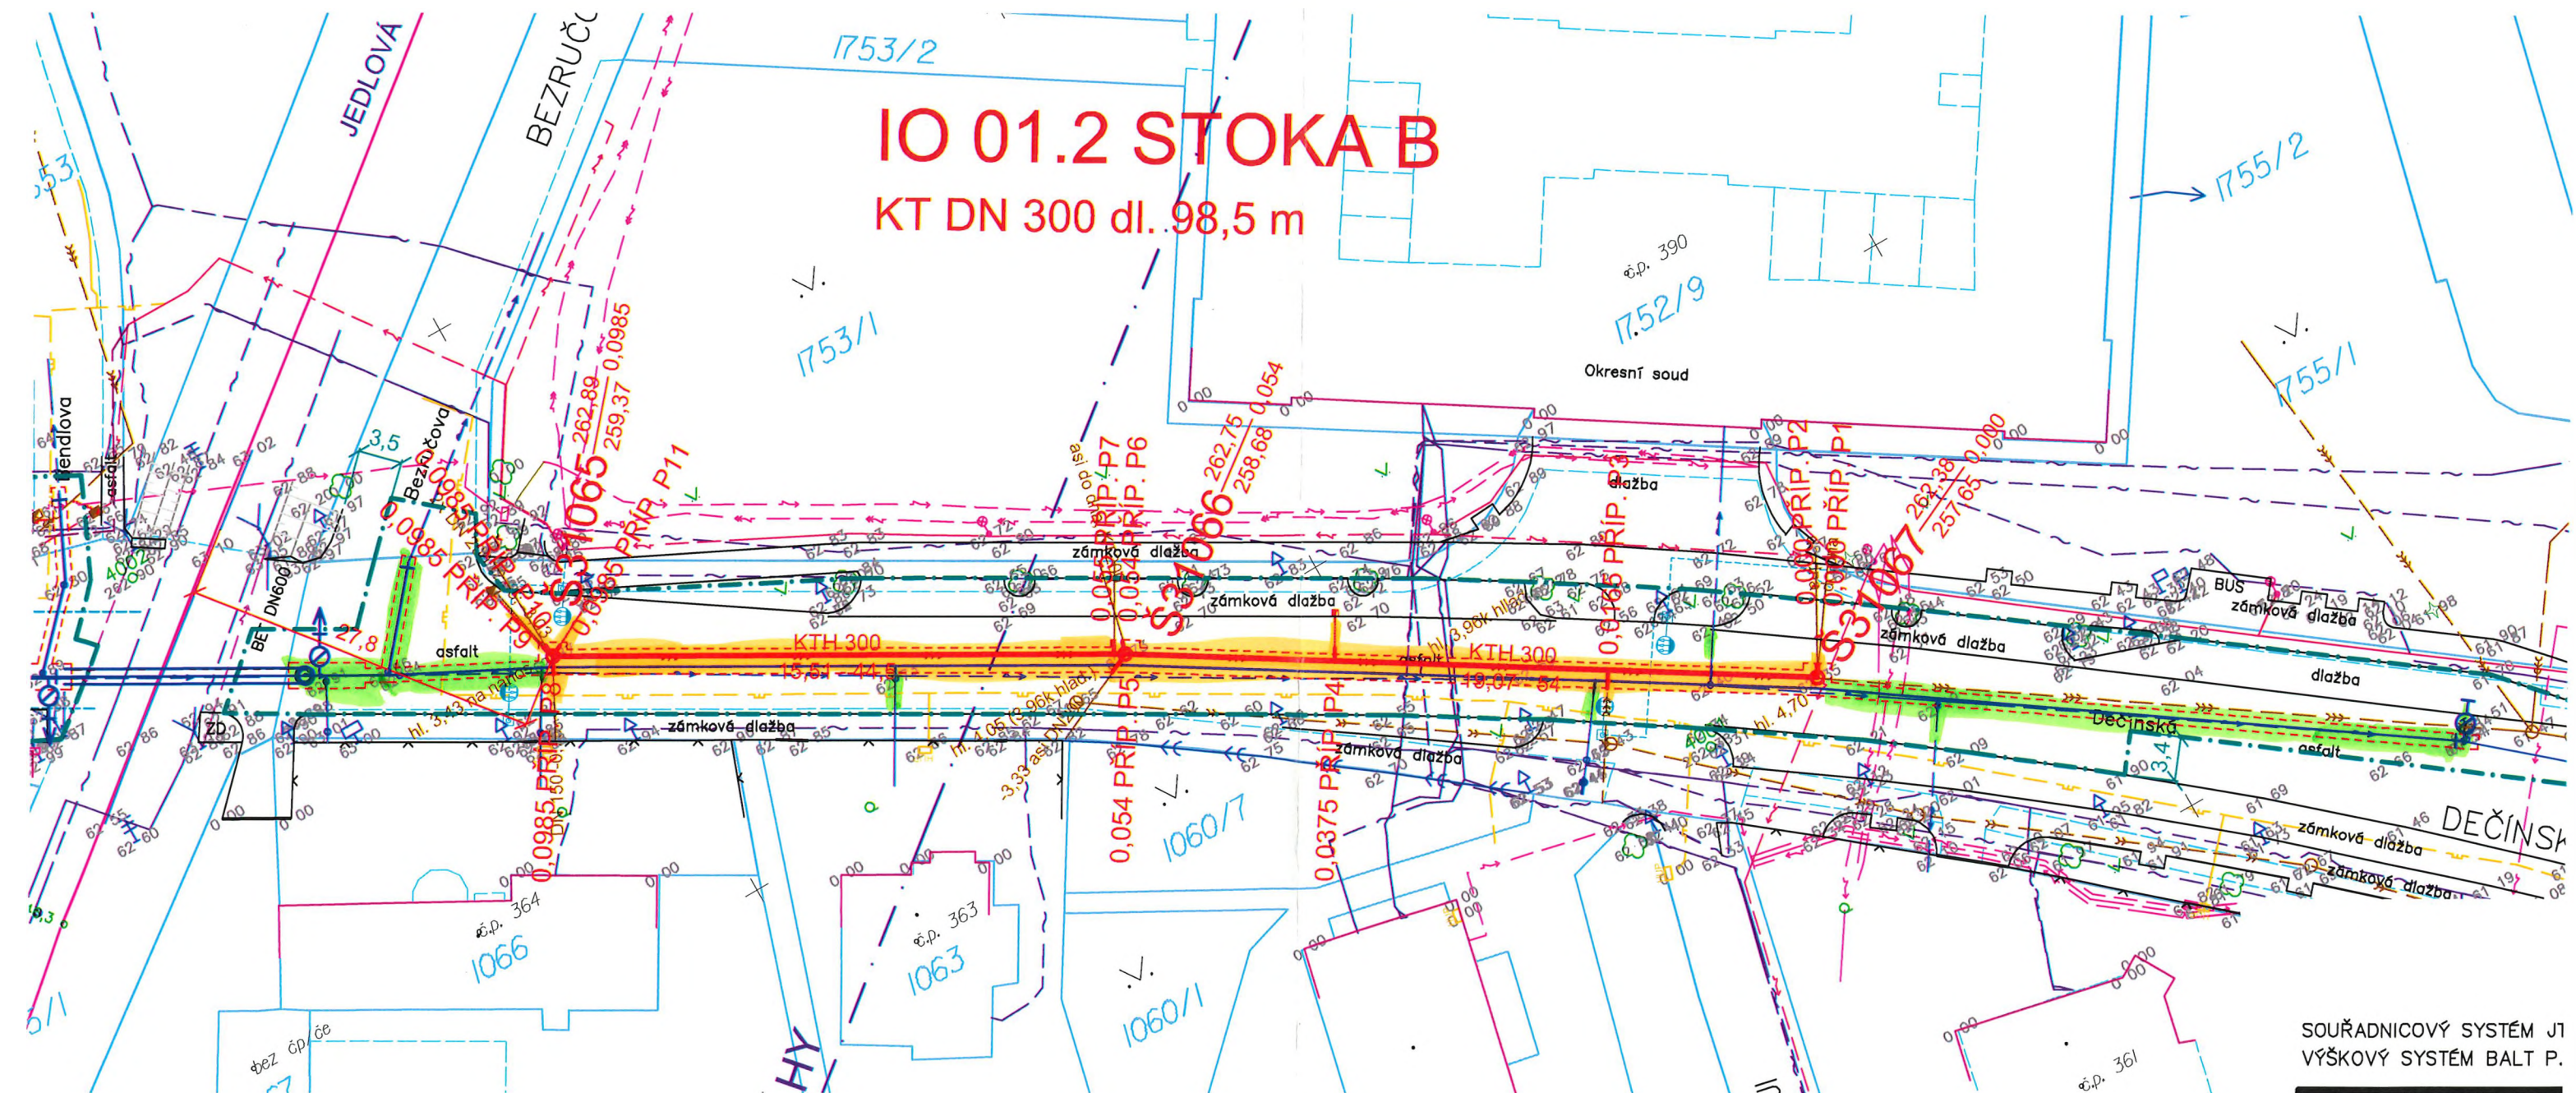

SOUŘADNICOVÝ SYSTÉM J1
VÝŠKOVÝ SYSTÉM BALT P.

VÝMĚNA ZÁSYP. MAT 80% / 20%

VODOVOD

VODOVOD + KANALIZACE

