



KOREKWINES®

INTERIÉR VINÁRNÝ MĚSTSKÉHO DIVADLA V BRNĚ
NÁVRH DISPOZICE A INTERIÉRU - 2023 11 10




DL STUDIO
PRVNÍHO PLUKU 12A/347
PRAHA 8 - KARLÍN
186 00

KONTAKT




Pr. 1.


A. DISPOZICE | KAPACITA 76 MÍST | 160 DRUHŮ VÍN

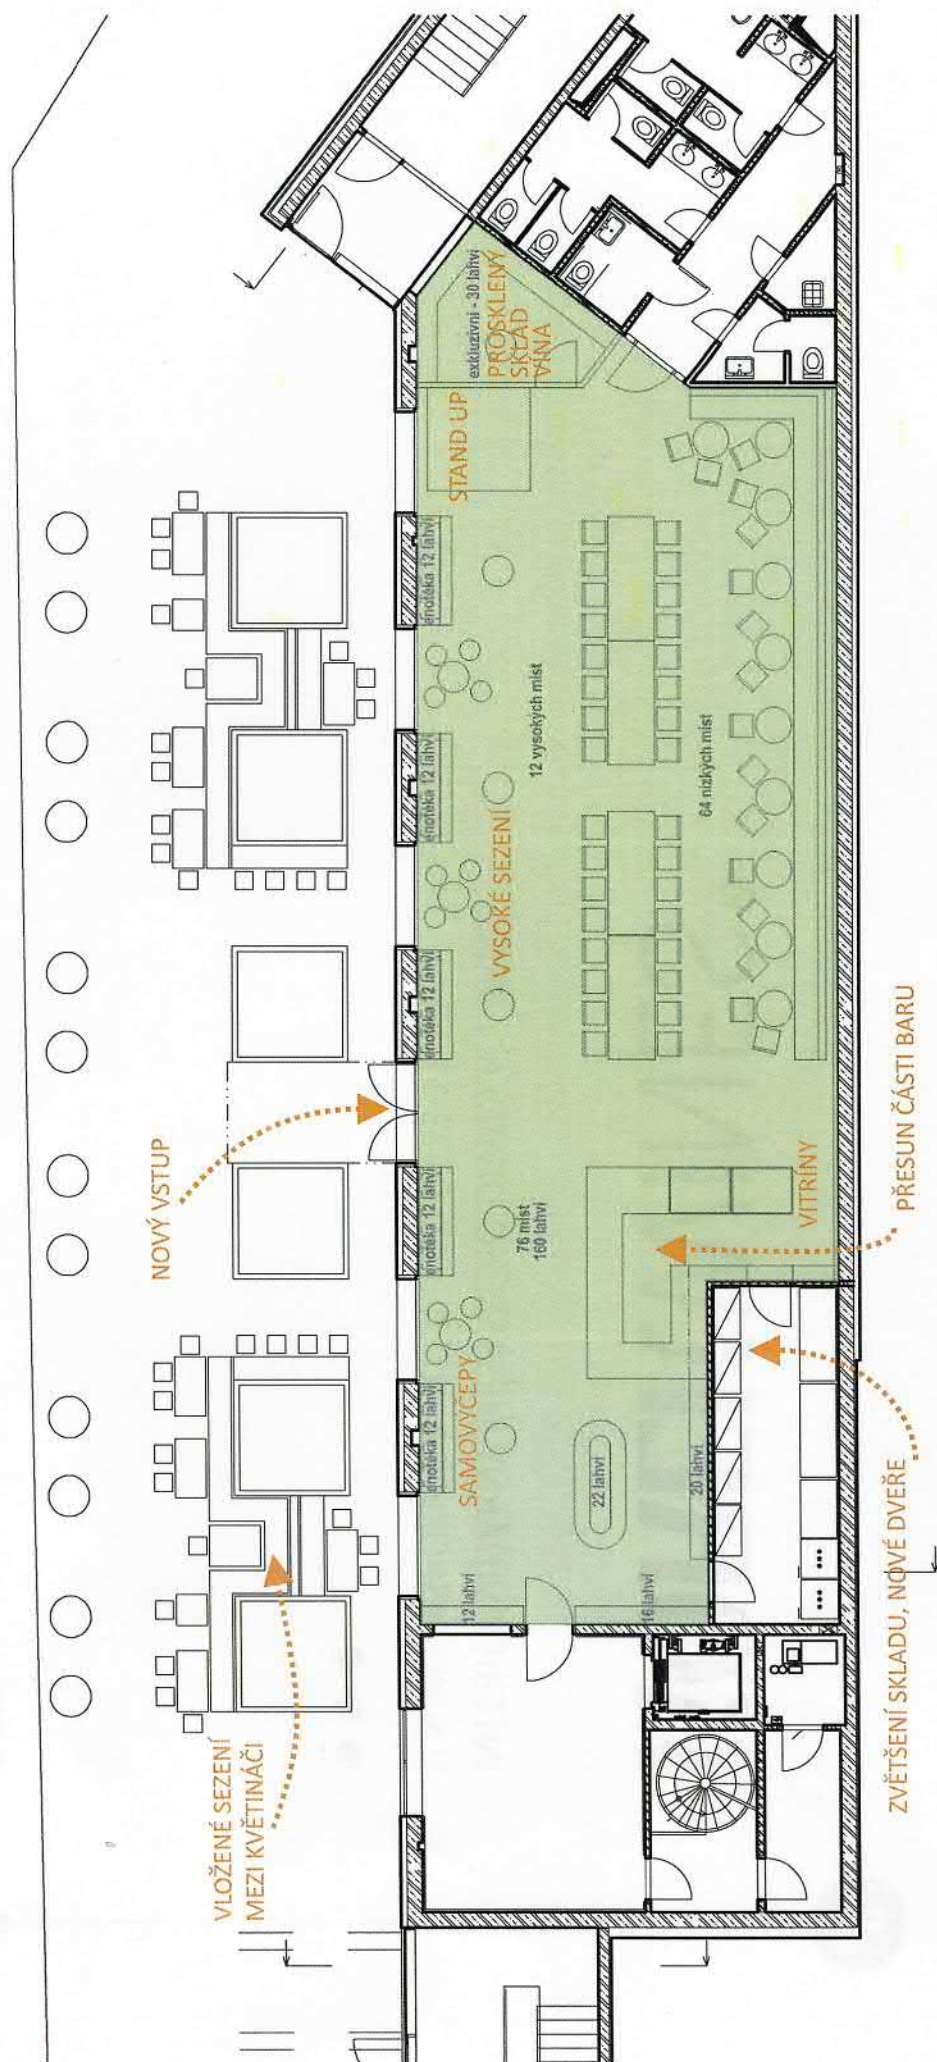





B. INSPIRACE | KOREK, PŘÍRODNÍ MATERIÁLY A BARVY

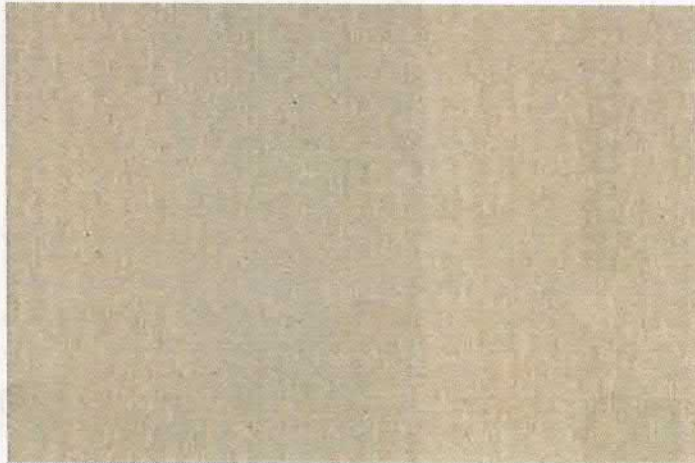

B. INSPIRACE | GEOMETRICKÉ TVARY, ATMOSFÉRA

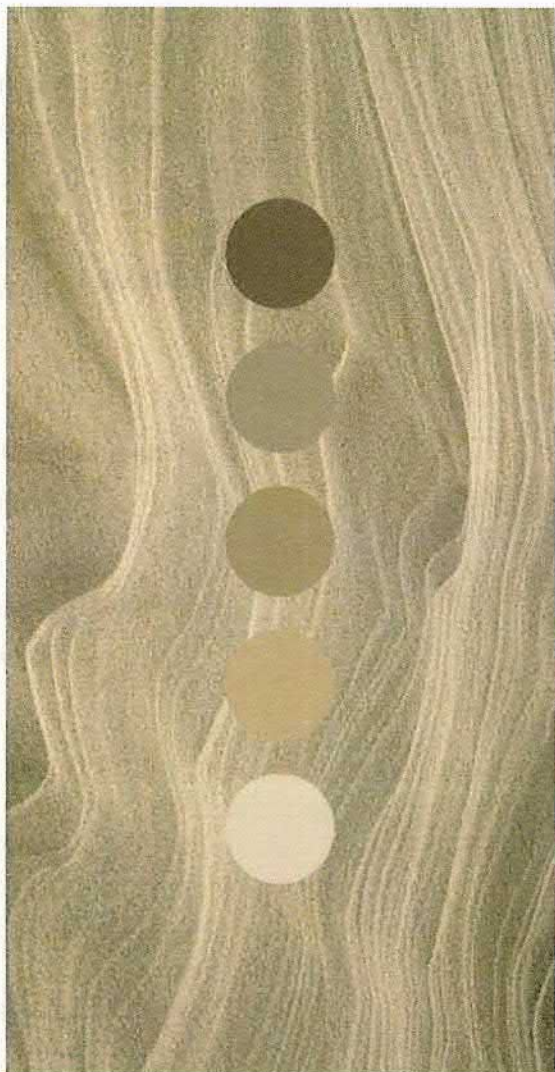

B. INSPIRACE | ŽIDLE

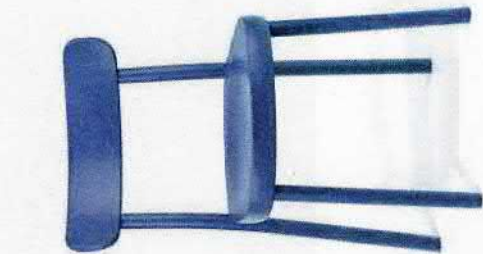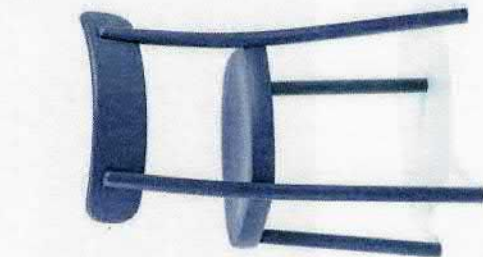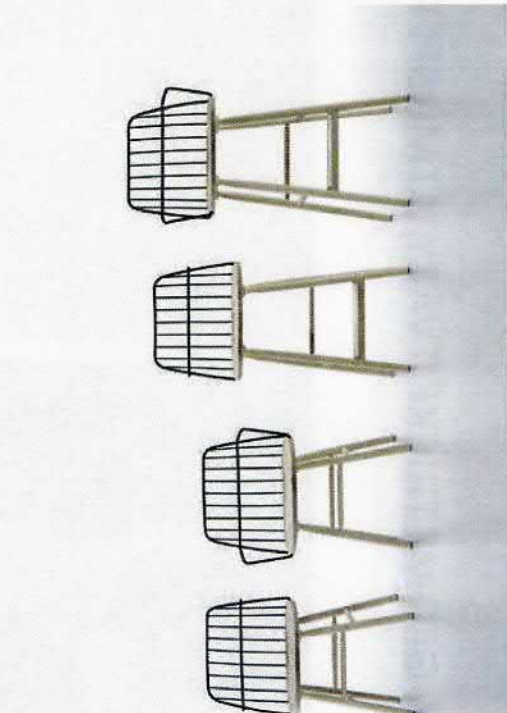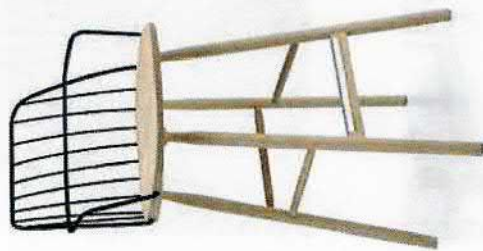

B. LOGO, VIZUÁLNÍ IDENTITA | GRAFIKA



číslo vzorku	1	2	3	4	5	6	7	8	9	10	11	12
vinářství	Laholér	U kapličky	Zapletal	Lobkowitz	Bzenecká	Winberg	Laholér	U kapličky	Zapletal	Lobkowitz	Bzenecká	Winberg
oblast	známenská	pavlovická	valtická	melecká	bzenecká	mikulovská	známenská	pavlovická	valtická	melecká	bzenecká	mikulovská
stát	ČR	ČR	ČR	ČR	ČR	ČR	ČR	ČR	ČR	ČR	ČR	ČR
odrůda	riesling	rudenské šedé	sauvignon	merlot	bzenecká lipka	frankovka	riesling	rudenské šedé	sauvignon	merlot	bzenecká lipka	frankovka
rok	2022	2022	2022	2021	2022	2022	2022	2022	2022	2021	2022	2022



Společnost KOREK Wines s. r. o. byla založena v září roku 2018 pro výrobu různých podtypů vín. Vín, která jsou typická pro zemi či region, odhodlali pocházet. Vín, která se neslaží být mocti a začít se vinná kultura.

Vín, která jsou pravdivá a vyjadřují se zrychlených chemikálií a vinyfikací. 

V portfoliu společnosti KOREK Wines s. r. o. nacházíme špičková vína z nejvýznamnějších vinařských regionů: Francie, Itálie, Německo, Rakousko a v neposlední řadě i Česká republika.

Společnost KOREK Wines s. r. o. má jasnou vizí a inspiraci představitelů z oblasti vín. Vím, kam patří. V našem portfoliu nacházíme vína, která jsou typická pro zemi či region, odhodlali pocházet. Vín, která se neslaží být mocti a začít se vinná kultura.

Společnost KOREK Wines s. r. o. má jasnou vizí a inspiraci představitelů z oblasti vín. Vím, kam patří. V našem portfoliu nacházíme vína, která jsou typická pro zemi či region, odhodlali pocházet. Vín, která se neslaží být mocti a začít se vinná kultura.

KOREK Wines s. r. o. má jasnou vizí a inspiraci představitelů z oblasti vín. Vím, kam patří. V našem portfoliu nacházíme vína, která jsou typická pro zemi či region, odhodlali pocházet. Vín, která se neslaží být mocti a začít se vinná kultura.

C. VIZUALIZACE | NÁVRH



C. VIZUALIZACE | NÁVRH



C. VIZUALIZACE | NÁVRH



C. VIZUALIZACE | NÁVRH



C. VIZUALIZACE | NÁVRH



C. VIZUALIZACE | NÁVRH



C. VIZUALIZACE | NÁVRH



C. VIZUALIZACE | NÁVRH



C. VIZUALIZACE | NÁVRH



C. VIZUALIZACE | NÁVRH



C. VIZUALIZACE | NÁVRH



C. VIZUALIZACE | NÁVRH



C. VIZUALIZACE | NÁVRH



Z08	bm	15.8			obklad stěny s okny	vlnková obkladová deska lepená přímo na zeď - ORACDECOR - W110 HILL, střikaný nátěr, 10ks zasklených rámu 1000/500 - lamino na DTD s geometrickými tvary zachytávající padající korkové špunty - lakovaná MDF, záda lakovaná MDF, sklo s kruhovými otvory	béžové lamino, béžový lak, přírodní MDF
Z09A	m2	5.5			obklad vysoký	lamino na DTD předsazené tak, aby vsazená TV byla v rovině s obkladem, rozměry a polohu TV nutno doladit s grafikou a dle přesného typu TV, sokl stavební 100mm	černé lamino
Z09B	m2	4.9			obklad vysoký	vlnková obkladová deska lepená přímo na zeď - ORACDECOR - W110 HILL, střikaný nátěr, sokl - stavební 100mm	béžový lak
Z10A	m2	3.8			obklad vysoký	lamino na DTD, ve spodní části zalomené tak, aby bylo možn konzoly nesoucí stůlovou desku prvku Z02 kotvit přímo na stěnu, sokl stavební 100mm	bílé lamino
Z10A	m2	3.8			obklad vysoký	lamino na DTD, stavební sokl	bílé lamino

KOREK WINES -VINOTÉKA - MĚSTSKÉ DIVADLO BRNO - PROJEKT INTERIÉRU

vypracovala: Ing. arch. Sylva Víková
poslední revize: 1.12.2023

V - VOLNÝ INTERIÉR						MATERIÁLY A BAREVNOST	
POL. ČÍSLO JEDN.	POČ.	J. CENA	CELKEM	PŘEDMĚT	POPIS / TYP		
V01	ks	16		křesílko s područkami	Pedrali - Babila Twist 2795	kov - černá - NPO, výplet - béžový TO, sedák - béžová - D83	
V02	ks	32		židle nízká s područkou	TON - La Zitta	moření - Ashy blue -B55	
V03	ks	12		barová židle	Midj - Strike S H75 L	kov - černá, přírodní dub	
V04	ks	10		stůl nízký Ø 700	betonová deska tl. 20mm, atypové podnoží z ocel. kulatin / tyčoviny Ø20mm , podkladní a roznašecí plech tl. 8 a 5mm, podlepeno kobercem, nutno zkoordinovat odlití bet. desek s přípravou na kotvení podnoží	kov - černý komaxit, přírodní beton s penetrací	
V05	ks	9		stůl vysoký Ø 700	betonová deska tl. 20mm, atypové podnoží s lmoží z ocel. kulatin / tyčoviny Ø20mm, podkladní a roznašecí plech tl. 8 a 5mm, podlepeno kobercem, nutno zkoordinovat odlití bet. desek s přípravou na kotvení podnoží	kov - černý komaxit, přírodní beton s penetrací	
V06	ks	4		stůl nízký dlouhý 900/2400	masivní dubová prkna na sraz - zkosené hrany, atypické podnoží 2x, ve střední části zapuštěná část na vložení organizéru na dochucovadla	přírodní dub se suký a kazy zapravené černou výplní, černá HPL ve středové části, kov - černý komaxit	
Z06	ks	1		regál na víno oválný	svislá nosná konstrukce HPL na DTD doplněná ocelovou konstrukce Ø 20mm, horní desky - betonové na podkladním laminu, police lamino na DTD, ve spodní části plnovýsuvné šuplíky - čelo přírodní MDF lakovaná, sokl HPL na DTD, horní nástavba ohýbaná MDF, pohledový obklad, vlnková obkladová deska lepená na podkladní desku - ORACDECOR - W110 HILL, stříkaný nátěr	béžové lamino, béžový lak, černý komaxit, přírodní beton, penetrace	
Z02	ks	4		konstrukce pod enotéky	ocelová konstrukce Ø 20mm, horní deska - betonová na podkladní laminu,	béžové lamino, černý komaxit, přírodní beton, penetrace	
Z11	m2	4		kotvené pódium k podlaze	2 x 2m, černé	černé	

Z-D	ks	4		3d plastika lepené obkladu	prořezávaný plechový profil obličeje (1:1), polovina vinné sklenice tištěná 3d technologií, osazený reflektůrky	bílý lak, bílý plast
Z-E	ks	3		3d plastika lepené k obkladu	prořezávaný plechový profil obličeje (1:1) 3x, polovina vinné sklenice tištěná 3d technologií 3x, osazený reflektůrky	bílý lak, bílý plast

Z - ZABUDOVANÝ INTERIÉR						
POL. ČÍSLO JEDN.	POČ.	J. CENA	CELKEM	PŘEDMĚT	POPIS / TYP	MATERIÁLY A BAREVNOST
Z01A	bm	9.6		prodejní pult	oplaštění Gastro stolu - podkladní ohýbaná MDF, pohledový obklad, vlnková obkladová deska lepená na podkladní desku - ORACDECOR - W110 HILL, střikáný nátěr, betonová horní deska, sokl - okopný plech - komaxit CENA NEZAHRAVUJE GASTRO VÝROBKÝ	běžové lamino/HPL, béžový lak, béžový komaxit, přírodní beton, penetrace
Z01B	bm	5.1		zábaň	konstrukce - HPL na DTD, pracovní deska - beton, záda lamino na DTD, skleněné police,	běžové lamino/HPL, béžový komaxit, přírodní beton, penetrace
Z03	bm	15.8		zabudovaná vestavěná lavice	do stěny zabudovaný čalouněný sedák i opěrák pevně vázaný na Z08	běžové lamino/HPL, čalounění A a čalounění B
Z04A	bm	1.7		dřevěný obklad stěny	do stěny pevně kotvená svislá nosná konstrukce HPL na DTD	přírodní MDF, lamino/HPL na DTD - béžová
Z04B	bm	2.3		dřevěný obklad stěny	do stěny pevně kotvená svislá nosná konstrukce HPL na DTD	přírodní MDF, lamino/HPL na DTD - béžová
Z04C	bm	3.4		dřevěný obklad stěny	do stěny pevně kotvená svislá nosná konstrukce HPL na DTD	přírodní MDF, lamino/HPL na DTD - béžová
Z05	bm	6.7		dřevěný obklad stěny	do stěny pevně kotvená svislá nosná konstrukce HPL na DTD	přírodní MDF, lamino/HPL na DTD - béžová
Z07	ks	4		svítidlo	konstrukce - lamino na DTD zavěšená na lankách kruhový jeden konec, na konstrukci zavěšené lakované půlkulatiny 30/15mm, v nosné konstrukci zabudované bodovky 7ks	běžové lamino/HPL, béžový lak

Položkový rozpočet

Zakázka: Vinotéka - Městské divadlo Brno

Objednatel: Městské divadlo Brno, příspěvková organizace
Lidická 1863/16
602 00 Brno

IČ: 00101397
DIČ: CZ00101397

Zhotovitel: CATEGORY a.s.
Václavská 204/125
619 00 Brno

IČ: 25571192
DIČ: CZ25571192

Vypracoval:

Rozpis ceny

Celkem

HSV			
PSV			
MON			
Vedlejší náklady			0,00
Ostatní náklady			0,00
Celkem			0,00

Rekapitulace daní

Základ pro sníženou DPH	15 %	0,00 CZK
Snížená DPH	15 %	0,00 CZK
Základ pro základní DPH	21 %	0,00 CZK
Základní DPH	21 %	0,00 CZK

Zaokrouhlení 0,00 CZK

Cena celkem bez DPH 5 415 698,81 CZK

v Brně

27.06.2024

Ing. Jiří Karkoška
Za zhotovitele

Za objednatele

Položkový rozpočet


S:	Vinotéka - Městské divadlo Brno					
P.č.	Číslo položky	Název položky	MJ	množství	cena / MJ	Celkem
Díl:	3	Svislé a kompletní konstrukce				111 103,50
1	342013229R00	Příčka SDK tl.125mm,oc.kce,2xoplašt.,RB+DFRIH 12,5mm	m2	28,00000	2 240,00	62 720,00
2	342090322R00	Úprava SDK příčky pro zřízení dveří 1kř do 75 kg, profily UA 75, 2x opláštěné	kus	2,00000	2 645,00	5 290,00
3	342012221RT1	Příčka SDK tl.100 mm,ocel.kce,1x oplášt.,RB 12,5mm, izolace tloušťky 50 mm, EI 30	m2	6,00000	1 251,00	7 506,00
4	342016121R00	Příčka SDK tl.155mm,2x ocel.kce,2x oplášt.,RB 12,5	m2	2,50000	2 235,00	5 587,50
5	34-01	Zapravení špalet pro okenní a dveřní elementy	m	48,00000	625,00	30 000,00
Díl:	4	Vodorovné konstrukce				46 237,50
6	416021121R00	Podhledy SDK, kovová.kce CD. 1x deska RB 12,5 mm	m2	15,00000	932,00	13 980,00
7	416021123R00	Podhledy SDK, kovová.kce CD. 1x deska RBI 12,5 mm	m2	9,00000	1 003,00	9 027,00
8	416093122R00	Čelo podhledu SDK, v.do 500 mm, 1xCD, 1xRF 12,5 mm	m2	7,00000	1 095,00	7 665,00
9	41-01	Zapravení otvoru v podhledu SDK	ks	30,00000	413,31	12 399,30
10	41-02	Vyřezání otvoru pro světlo plocha do 0,25m2	ks	20,00000	158,31	3 166,20
Díl:	63	Podlahy a podlahové konstrukce				715 470,00
11	632421125RT1	Potěr WEBER Saint-Gobain,ručně zpracovaný,tl.15 mm, webemivelit, samonivelační, pevnost 25 MPa	m2	210,00000	752,00	157 920,00
12	63-01	D+M betonová stěrka	m2	210,00000	2 655,00	557 550,00
Díl:	96	Bourání konstrukcí				112 854,10
13	965081713RT1	Bourání dlažeb keramických tl.10 mm, nad 1 m2, ručně, dlaždice keramické	m2	210,00000	104,50	21 945,00
14	965048515R00	Broušení betonových povrchů do tl. 5 mm	m2	210,00000	361,00	75 810,00
15	965042121RT1	Bourání mazanin betonových tl. 10 cm, pl. 1 m2, ručně tl. mazaniny 5 - 8 cm	m3	1,20000	5 500,00	6 600,00
16	962036124R00	Demontáž SDK příčky, 1x kov.kce., 2x opláštěné 12,5 mm	m2	37,00000	215,50	7 973,50
17	968062455R00	Vybourání dřevěných dveřních zárubní pl. do 2 m2	m2	1,80000	292,00	525,60
Díl:	97	Prorážení otvorů				145 782,50
18	970241100R00	Řezání prostého betonu hl. řezu 100 mm	m	31,50000	655,00	20 632,50
19	979990107R00	Poplatek za uložení suti - směs betonu, cihel, dřeva, skupina odpadu 170904	t	11,00000	2 725,00	29 975,00
20	970051130R00	Vrtání jádrové do ŽB do D 130 mm	ks	7,00000	3 590,00	25 130,00
21	979081111RT2	Odvoz suti a vybour. hmot na skládku do 1 km, kontejnerem 4 t	t	17,00000	274,00	4 658,00
22	979081121R00	Příplatek k odvozu za každý další 1 km	t	340,00000	25,00	8 500,00
23	979082111R00	Vnitrostaveništní doprava suti do 10 m	t	17,00000	391,50	6 655,50
24	979082121R00	Příplatek k vnitrost. dopravě suti za dalších 5 m	t	340,00000	43,60	14 824,00
25	979990110R00	Poplatek za uložení suti - sádrokartonové desky, skupina odpadu 170802	t	6,00000	5 735,00	34 410,00
26	971033231R00	Vybourání otvor. 0,0225 m2	kus	15,00000	66,50	997,50
Díl:	99	Staveništní přesun hmot				9 513,00
27	998011006R00	Přesun hmot pro budovy zděné výšky do 52 m	t	3,50000	728,00	2 548,00
28	998011015R00	Přesun hmot, budovy zděné, příplatek + 100 m	t	35,00000	199,00	6 965,00
Díl:	766	Konstrukce truhlářské				177 913,60
29	766411822R00	Demontáž podkladových roštů obložení stěn	m2	74,00000	37,90	2 804,60
30	766812840R00	Demontáž kuchyňských linek do 2,1 m	kus	15,00000	502,00	7 530,00
31	766411821R00	Demontáž obložení stěn palubkami	m2	74,00000	212,50	15 725,00
32	766411811R00	Demontáž obložení stěn panely velikosti do 1,5 m2	m2	74,00000	143,50	10 619,00
33	766-01	Položení podlahy, pódium, KVH, OSB	m2	4,00000	4 058,75	16 235,00
34	766-02	Zakrytí podlah/dlažeb pomocí OSB desek a geotext., bez dodávky materiálu	m2	150,00000	340,00	51 000,00
35	766-03	Obložkové dveře do skladu 90/200	ks	2,00000	22 000,00	44 000,00
36	766-04	Repas vstupních dveří na toalety	kpl	1,00000	30 000,00	30 000,00

Díl:	767	Konstrukce zámečnické				749 465,55
37	767-01	1-dílný dveřní element z izol. hliníkových profilů	ks	2,00000	149 938,27	299 876,54
38	767-02	2-dílný okenní element z izol. hliníkových profilů	ks	4,00000	65 453,63	261 814,52
39	767-03	3-dílný dveřní element z izol. hliníkových profilů	ks	1,00000	163 574,49	163 574,49
40	M65-02	Magnetový kontakt do dveří	ks	2,00000	1 480,00	2 960,00
41	110 R00	Mimostaveništní doprava individual.	kpl	1,00000	21 240,00	21 240,00
Díl:	776	Podlahy povlakové				4 473,00
42	776971509R00	Rohož textilní	m2	2,10000	2 130,00	4 473,00
Díl:	784	Malby				34 752,00
43	784125222R00	Malba Jupol Classic, barva,bez penetrace,2x	m2	280,00000	77,00	21 560,00
44	784191101R00	Penetrace podkladu univerzální Primalex 1x	m2	280,00000	22,80	6 692,00
45	784-01	Oblepení a zakrytí před malbou, včetně dodávky materiálu	kpl	1,00000	6 500,00	6 500,00
Díl:	M21	Elektromontáže				103 053,50
46	210802338R00	Šňůra CYSY 3 x 1,50 mm2 pevně uložená, včetně dodávky materiálu	m	380,00000	69,20	26 296,00
47	210800606RT1	Vodič H07V-K (CYA) 6 mm2 uložený v trubkách, včetně dodávky vodiče CYA 6	m	120,00000	50,70	6 084,00
48	210010003RU2	Trubka ohebná pod omítku, vnější průměr 25 mm, včetně dodávky Monoflex 1425	m	240,00000	56,10	13 464,00
49	210010311RT3	Krabice univerzální KU, bez zapojení, kruhová, včetně dodávky KU 68-1901 bez víčka	kus	150,00000	88,40	13 260,00
50	210010326RT2	Krabice do dutých stěn, bez zapojení, kruhová, včetně dodávky KUL 68-45/LD2	kus	40,00000	107,50	4 300,00
51	210-03	Komunikační kabel pro LOXONE 4x2x0,54 šedý	m	420,00000	13,50	5 670,00
52	210-01	Hlavní kabelová trasa - příchytka včetně materiálu	m	90,00000	255,55	22 999,50
53	210-02	Vedlejší kabelová trasa - příchytka, včetně materiálu	m	240,00000	45,75	10 980,00
Díl:	M220	Montáž sdělovací a zabezp.tech				56 766,00
54	222280215R00	Kabel UTP kat.6 v trubkách, včetně dodávky materiálu	m	580,00000	44,70	25 926,00
55	220261662R00	Zhotovení drážky ve zdi cihlovém	m	180,00000	150,00	27 000,00
56	220-02	Úprava zabez. Systému Jablotron včetně zaintegrování do LOXONE	hod	4,00000	960,00	3 840,00
Díl:	M65	Elektroinstalace				236 255,00
57	650124141RT2	Uložení kabelu Cu 3 x 1,5 mm2 pevně, včetně dodávky kabelu CYKY 3 x 1,5 mm2	m	280,00000	71,70	20 076,00
58	650124261RT2	Uložení kabelu Cu 5 x 1,5 mm2 pevně, včetně dodávky kabelu CYKY 5 x 1,5 mm2	m	980,00000	80,90	79 282,00
59	650124143RT2	Uložení kabelu Cu 3 x 2,5 mm2 pevně, včetně dodávky kabelu CYKY 3 x 2,5 mm2	m	1 490,00000	80,90	120 541,00
60	650124263RT2	Uložení kabelu Cu 5 x 2,5 mm2 pevně, včetně dodávky kabelu CYKY 5 x 2,5 mm2	m	120,00000	94,30	11 316,00
61	650-99	Zednické přípomoce	hod	12,00000	420,00	5 040,00
Díl:	650	Demontáže				12 000,00
62	650-01	Demontáž původní elektroinstalace	kpl	1,00000	12 000,00	12 000,00
Díl:	IE650	Inteligentní elektroinstalace - řídicí jednotky				107 653,10
63	650-10	Miniserver	ks	1,00000	16 399,68	16 399,68
64	650-11	Měnič napětí 24V/12V	ks	1,00000	975,00	975,00
65	650-12	Loxone Power Supply & Backup	ks	1,00000	16 250,00	16 250,00
66	650-13	Baterie Aku 38Ah	ks	3,00000	3 252,46	9 757,38
67	650-14	Relay Extension (včetně rezervy)	ks	1,00000	8 448,00	8 448,00
68	650-15	RGBW 24V Dimmer Tree - ovkádání LED pásků (odhad)	ks	11,00000	1 974,72	21 721,92
69	650-16	DALI Extension	ks	1,00000	13 865,28	13 865,28
70	650-17	RS485 Extension	ks	1,00000	4 635,84	4 635,84
71	650-18	Osazení, zapojení a oživení řídicích jednotek	kpl	1,00000	15 600,00	15 600,00
Díl:	S651	Silový rozvaděč				145 060,00
72	651-02	Montážní rám s dveřmi, vč. Instalační konstrukce - RH	kpl	1,00000	32 200,00	32 200,00
73	651-03	Vnitřní výbava rozvaděče (bez komponent LOXONE) - RH	kpl	1,00000	39 670,00	39 670,00
74	651-04	Výroba, osazení a připojení vnitřní výbavy, kabelová forma - RA	kpl	1,00000	34 350,00	34 350,00
75	651-05	Ukončení vodičů odhad	kpl	1,00000	29 800,00	29 800,00

76	651-06	Drobný instalační materiál	kpl	1,00000	4 540,00	4 540,00
77	651-07	Doprava, přesun hmot a pracovníků	ks	10,00000	450,00	4 500,00
Díl: D652		Datový rozvaděč				37 058,00
78	652-01	Skříň datového rozvaděče RD	ks	1,00000	12 280,00	12 280,00
79	652-02	ACAR napájecí lišta	ks	1,00000	730,00	730,00
80	652-03	Zásuvka 230V přisazená	ks	2,00000	350,00	700,00
81	652-04	Datový propojovací kabel	ks	20,00000	120,00	2 400,00
82	652-05	Police 1U	ks	2,00000	355,00	710,00
83	652-06	Patch panel 24 portů	ks	1,00000	1 750,00	1 750,00
84	652-07	Vyvažovací panel	ks	2,00000	450,00	900,00
85	652-08	Keystone port	ks	24,00000	97,00	2 328,00
86	652-09	Montáž skříně datového rozvaděče	ks	1,00000	2 650,00	2 650,00
87	652-10	Instalace vnitřního vybavení	kpl	1,00000	3 800,00	3 800,00
88	652-11	Ukončení datového kabelu v keystone portu	ks	24,00000	110,00	2 640,00
89	652-12	Kabelová forma - úprava kabeláže v datovém rozvaděči	ks	30,00000	110,00	3 300,00
90	652-13	Drobný instalační materiál	kpl	1,00000	1 970,00	1 970,00
91	652-14	Doprava, přesun hmot a pracovníků	ks	2,00000	450,00	900,00
Díl: EI650		Inteligentní elektroinstalace - koncové prvky				146 015,92
92	650-30	Ovládací tlačítko Touch Pure FLEX Tree bílá/černá	ks	2,00000	5 700,00	11 400,00
93	650-31	Komfortní senzor Tree bílá/černá	ks	1,00000	6 177,60	6 177,60
94	650-32	Pohybový senzor Tree zapuštěný, bílá/antracit	ks	6,00000	2 713,92	16 283,52
95	650-33	Optický kouřový detektor	ks	4,00000	2 872,32	11 489,28
96	650-34	Zásuvka datová 2port	ks	1,00000	637,00	637,00
97	650-35	Zásuvka 230V 16A, GIRA antracit	ks	43,00000	220,70	9 490,10
98	650-36	Rámeček jednonásobný GIRA, antracit	ks	43,00000	126,22	5 427,46
99	650-37	NFC klávesnice bílá/antracit	ks	1,00000	7 560,96	7 560,96
100	650-38	LuxePort - dobíjecí stanice pro iPad nástěnná, bílá/antracit	ks	1,00000	8 900,00	8 900,00
101	650-39	LuxePort - rámeček na iPad, bílá/černá	ks	1,00000	6 990,00	6 990,00
102	650-40	Osazení a zapojení koncových prvků inteligentní elektroinstalace	kpl	1,00000	5 320,00	5 320,00
103	650-41	Osazení a zapojení ostatních koncových prvků	kpl	1,00000	7 860,00	7 860,00
104	650-42	Adresace koncových prvků LOXONE	ks	14,00000	35,00	490,00
105	650-43	Adresace svítidel a jejich integrace do systému (dle počtu svítidel)	ks	90,00000	110,00	9 900,00
106	650-44	Programování systému LOXONE (základní nastavení)	kpl	1,00000	28 250,00	28 250,00
107	650-45	Drobný instalační materiál	kpl	1,00000	3 890,00	3 890,00
108	650-46	Koordinace s ostatními profesemi	hod	5,00000	650,00	3 250,00
109	650-47	Doprava, přesun hmot a pracovníků	ks	6,00000	450,00	2 700,00
Díl: R650		Ostatní				46 000,00
110	R65	Revize elektro	kpl	1,00000	21 000,00	21 000,00
111	R650-02	Výrobní dokumentace elektro	kpl	1,00000	25 000,00	25 000,00
Díl: O681		Osvětlení				342 150,50
112	681-01	S01 - sv. přisazené stropní GU10 černé h=750mm d=60mm		14,00000	1 436,50 Kč	20 111,00
113	681-02	S02 - sv. vestavné nastavitelná LED 6,4W 2700K 49° černá barva		19,00000	1 413,10 Kč	26 848,90
114	681-03	S03 - 3.O lišta 2m bílá		6,00000	1 748,50 Kč	10 491,00
115	681-04	S03 - 3.O lišta 3m bílá		2,00000	2 445,30 Kč	4 890,60
116	681-05	S03a - 3.O napájení levé		5,00000	440,70 Kč	2 203,50
117	681-06	S03b - 3.O spojka přímá		1,00000	269,10 Kč	269,10
118	681-07	S03c - 3.O koncovka		5,00000	54,60 Kč	273,00
119	681-08	S03d - 3.O spojka L vnitřní		1,00000	886,60 Kč	886,60
120	681-09	S03e - 3.O spojka ohebná kloubová		1,00000	1 400,10 Kč	1 400,10
121	681-10	S03z - reflektor do 3f lišty GU10 bílý		24,00000	1 856,40 Kč	44 553,60
122	681-11	S04 - reflektor do 3f lišty GU10 bílý		12,00000	1 856,40 Kč	22 276,80
123	681-12	S04p - nástěnná rozeta bílá		12,00000	1 082,90 Kč	12 994,80
124	681-13	S05 - sv. vestavné nastavitelná LED 6,4W 2700K 49° černá barva		28,00000	1 413,10 Kč	39 566,80
125	681-14	S06 - sv. stropní GU10 černé		1,00000	947,70 Kč	947,70
126	681-15	S07 - sv. stropní GU10 černé		10,00000	947,70 Kč	9 477,00


127	681-16	LED světelný zdroj GU10 24V stmívatelný		61,00000	560,00 Kč	34 160,00
128	681-17	Montáž osvětlení		1,00000	72 000,00 Kč	72 000,00
129	681-18	SDR 960-24 zdroj pro LED		2,00000	7 650,00 Kč	15 300,00
130	681-19	Nouzové osvětlení směrové		3,00000	2 000,00 Kč	6 000,00
131	681-20	Nouzové osvětlení protipanické		7,00000	2 500,00 Kč	17 500,00
Díl:	721	Vnitřní kanalizace				10 942,00
132	721176103R00	Potrubí HT připojovací, D 50 x 1,8 mm	m	18,00000	312,50	5 625,00
133	721194105R00	Vyvedení odpadních výpusťek, D 50 x 1,8 mm	kus	10,00000	99,90	999,00
134	721176115R00	Potrubí HT odpadní svislé, D 110 x 2,7 mm	m	5,00000	804,00	4 020,00
135	721194109R00	Vyvedení odpadních výpusťek, D 110 x 2,3 mm	kus	2,00000	149,00	298,00
Díl:	722	Vnitřní vodovod				22 008,00
136	722172311R00	Potrubí plastové PP-R Instaplast, včetně zednických výpomocí, D 20 x 2,8 mm, PN 16	m	30,00000	381,50	11 445,00
137	722190402R00	Vyvedení a upevnění výpusťek DN 20 mm	kus	6,00000	260,50	1 563,00
138	722-01	Napojení gastrotechnologií baru	kpl	1,00000	4 200,00	4 200,00
139	722-02	Napojení technologie vína	kpl	4,00000	1 200,00	4 800,00
Díl:	723	Vnitřní plynovod				17 241,75
140	723178113R00	Potrubí vícevrstvé IVAR.ALPEX-GAS, D 20 x 2 mm	m	39,50000	436,50	17 241,75
Díl:	733	Rozvod potrubí				46 138,00
141	733164103RT5	Montáž potrubí z měděných trubek vytápění D 18 mm, spojované lisováním	m	40,00000	273,00	10 920,00
142	733161903R00	Propojení měděného potrubí vytápění D 18 mm	kus	4,00000	204,50	818,00
143	733163103R00	Potrubí z měděných trubek vytápění D 18 x 1,0 mm	m	40,00000	529,00	21 160,00
144	733-01	Demontáž radiátorů, včetně zaslepení potrubí	kus	5,00000	820,00	4 100,00
145	733-02	Demontáž radiátorů, včetně zaslepení potrubí	kus	5,00000	820,00	4 100,00
146	733-03	Zednické přípomocce	hod	12,00000	420,00	5 040,00
Díl:		Nábytek, vestavěný				2 001 627,29
159	Z01A	Prodejní pult, opláštění Gastro stolu - podkladní ohýbaná MDF, pohledový obklad, vinková obkladová deska lepená na podkladní desku - ORACDECOR - W110 HILL, stříkaný nátěr, betonová horní deska, sokl - okopný plech - komaxit CENA NEZAHRAUJE GASTRO VÝROBKY , béžové lamino/HPL, béžový lak, béžový komaxit, přírodní beton, penetrace	bm	9,60000	24 465,00	234 864,00
160	Z01B	Zábaň, konstrukce - HPL na DTD, pracovní deska - beton, záda lamino na DTD, skleněné police, béžové lamino/HPL, béžový komaxit, přírodní beton, penetrace	bm	5,10000	30 660,00	156 366,00
161	Z03	Zabudovaná vestavěná lavice, do stěny zabudovaný čalouněný sedák i opěrák pevně vázaný na Z08, béžové lamino/HPL, čalounění A a čalounění B	bm	15,80000	16 275,00	257 145,00
162	Z04A	Dřevěný obklad stěny, do stěny pevně kotvená svislá nosná konstrukce HPL na DTD, přírodní MDF, lamino/HPL na DTD - béžová	bm	1,70000	61 598,25	104 717,03
163	Z04B	Dřevěný obklad stěny, do stěny pevně kotvená svislá nosná konstrukce HPL na DTD, přírodní MDF, lamino/HPL na DTD - béžová	bm	2,30000	51 072,00	117 465,60
164	Z04C	Dřevěný obklad stěny, do stěny pevně kotvená svislá nosná konstrukce HPL na DTD, přírodní MDF, lamino/HPL na DTD - béžová	bm	3,40000	40 601,40	138 044,76
165	Z05	Dřevěný obklad stěny, do stěny pevně kotvená svislá nosná konstrukce HPL na DTD, přírodní MDF, lamino/HPL na DTD - béžová	bm	6,70000	36 372,00	243 692,40
166	Z07	Svítlíko - konstrukce - lamino na DTD zavěšená na lankách kruhový jeden konec, na konstrukci zavěšené lakované pūkulatiny 30/15mm, v nosné konstrukci zabudované bodovky 7ks, béžové lamino/HPL, béžový lak	ks	4,00000	63 210,00	252 840,00

167	Z08	Obklad stěny s okny, vlnková obkladová deska lepená přímo na zeď - ORACDECOR - W110 HILL, stříkaný nátěr, 10ks zasklených rámu 1000/500 - lamino na DTD s geometrickými tvary zachytávající padající korkové špunty - lakovaná MDF, záda lakovaná MDF, sklo s kruhovými otvory, béžové lamino, béžový lak, přírodní MDF	bm	15,80000	10 605,00	167 559,00
168	Z09A	Obklad vysoký, lamino na DTD předsazené tak, aby vsazená TV byla v rovině s obkladem, rozměry a polohu TV nutno doladit s grafikou a dle přesného typu TV, sokl stavební 100mm, černé lamino	m2	5,50000	1 890,00	10 395,00
169	Z09B	Obklad vysoký, vlnková obkladová deska lepená přímo na zeď - ORACDECOR - W110 HILL, stříkaný nátěr, sokl - stavební 100mm, béžový lak	m2	4,90000	8 505,00	41 674,50
170	Z10A	Obklad vysoký, lamino na DTD, ve spodní části zalomené tak, aby bylo možn konzoly nesoucí stůlovou desku prvku Z02 kotvit přímo na stěnu, sokl stavební 100mm, bílé lamino	m2	3,80000	1 890,00	7 182,00
171	Z10A	Obklad vysoký, lamino na DTD, stavební sokl, bílé lamino	m2	3,80000	1 890,00	7 182,00
172	Z-M	Zaměření, doprava a montáž	kpl	1,00000	262 500,00	262 500,00
Díl:		Odpočty				-21 835,00
173	766-01	Položení podlahy, pódium, KVH, OSB	m2	-4,00000	4 058,75	-16 235,00
174	Z-M	Zaměření, doprava a montáž - pódium	kpl	-1,00000	5 600,00	-5 600,00

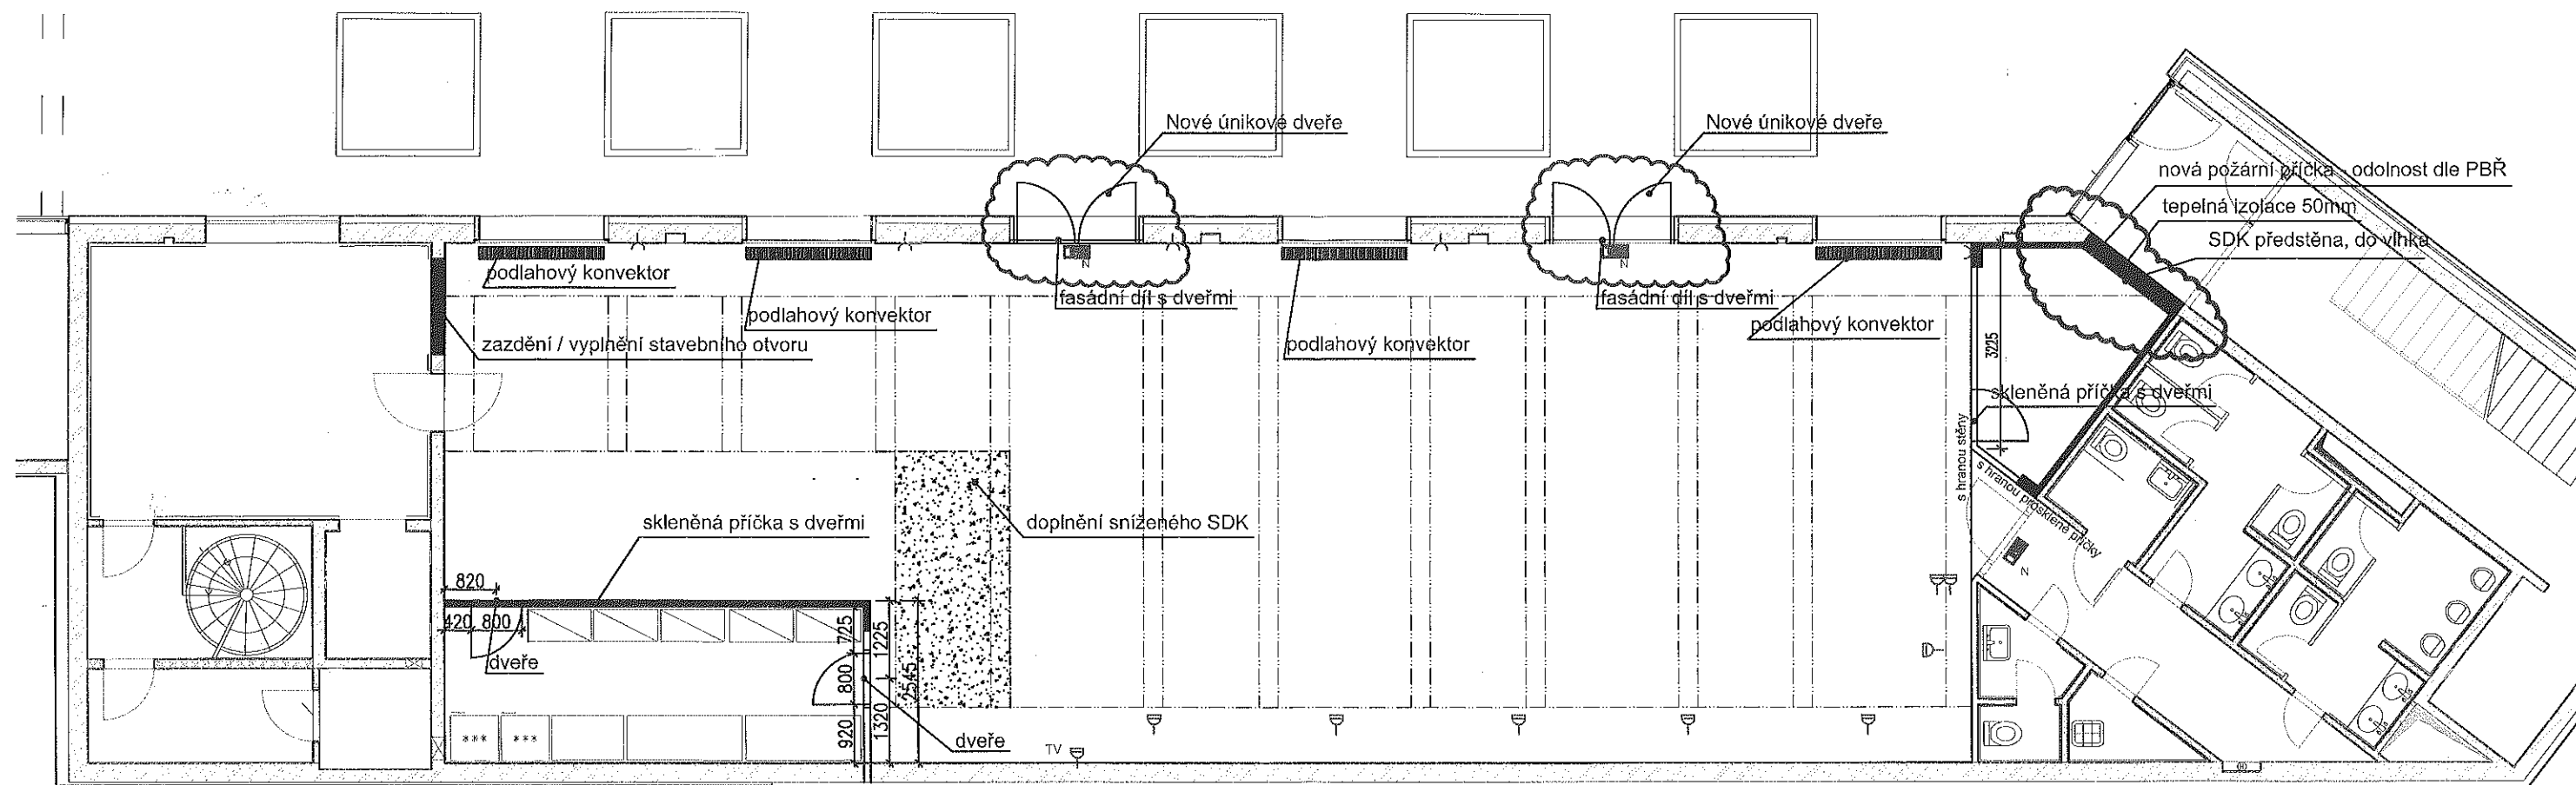

- nová podlaha s čistící zónou (DLS připraví koordinální výkres)
- nové rozvody elektro (DLS připraví koordinální výkres)
- úprava rozvodů VZT dle nové dispozice
- nové rozvody vody a kanalizace - dle projektu gastru
- úprava označení únikových cest
- úprava kamerových rozvodů
- úprava ozvučení

POZNÁMKY: VŠECHNY INTERIÉROVÉ PRVKY BUDOU BĚHEM REALIZACE NA DÍLNĚ SCHVÁLENY ARCHITEKTEM VE FÁZI ROZPRACOVANOSTI, KONEČNÉ PROVEDENÍ VŠECH INTERIÉROVÝCH PRVKŮ BUDE NÁSLEDNĚ SCHVÁLENO ARCHITEKTEM JEŠTĚ PŘED FINÁLNÍ MONTÁŽÍ NA STAVBĚ. SKUTEČNÉ ROZMĚRY A VÝMĚRY VEŠKERÝCH PRVKŮ A NOVÝCH ST. KONSTRUKCÍ NUTNO PŘED PROVÁDĚNÍM OVĚŘIT NA STAVBĚ, KONTAKTY ARCH.T.HRUBÝ-603972761	AKCE	INVESTOR	AUTORSKÝ NÁVRH:	ČÍSLO VÝKRESU	STUPEŇ
	VINOTÉKA - KOREK WINES - MĚSTSKÉ DIVADLO BRNO	ČÁST DOKUMENTACE PROJEKT INTERIÉRU	Ing.arch. DAVID MAREK Ing.arch. SYLVA VLKOVÁ	01	JEDNOSTUPŇOVÝ P
UMÍSTĚNÍ STAVBY	BRNO, Lidická 1863/16	PROJEKT: DL STUDIO, s.r.o. PRVNÍHO PLUKU 347/12a Praha 8 - Karlín, 186 00 IČ: 275 68 067	VYPRACOVALA: Ing.arch. SYLVA VLKOVÁ	MĚŘÍTKO 1:100	DATUM 06/2024
			KONTROLOVAL Ing.arch. TOMÁŠ HRUBÝ	NOVÝ STAV - STAVEBNÍ ÚPRAVY	

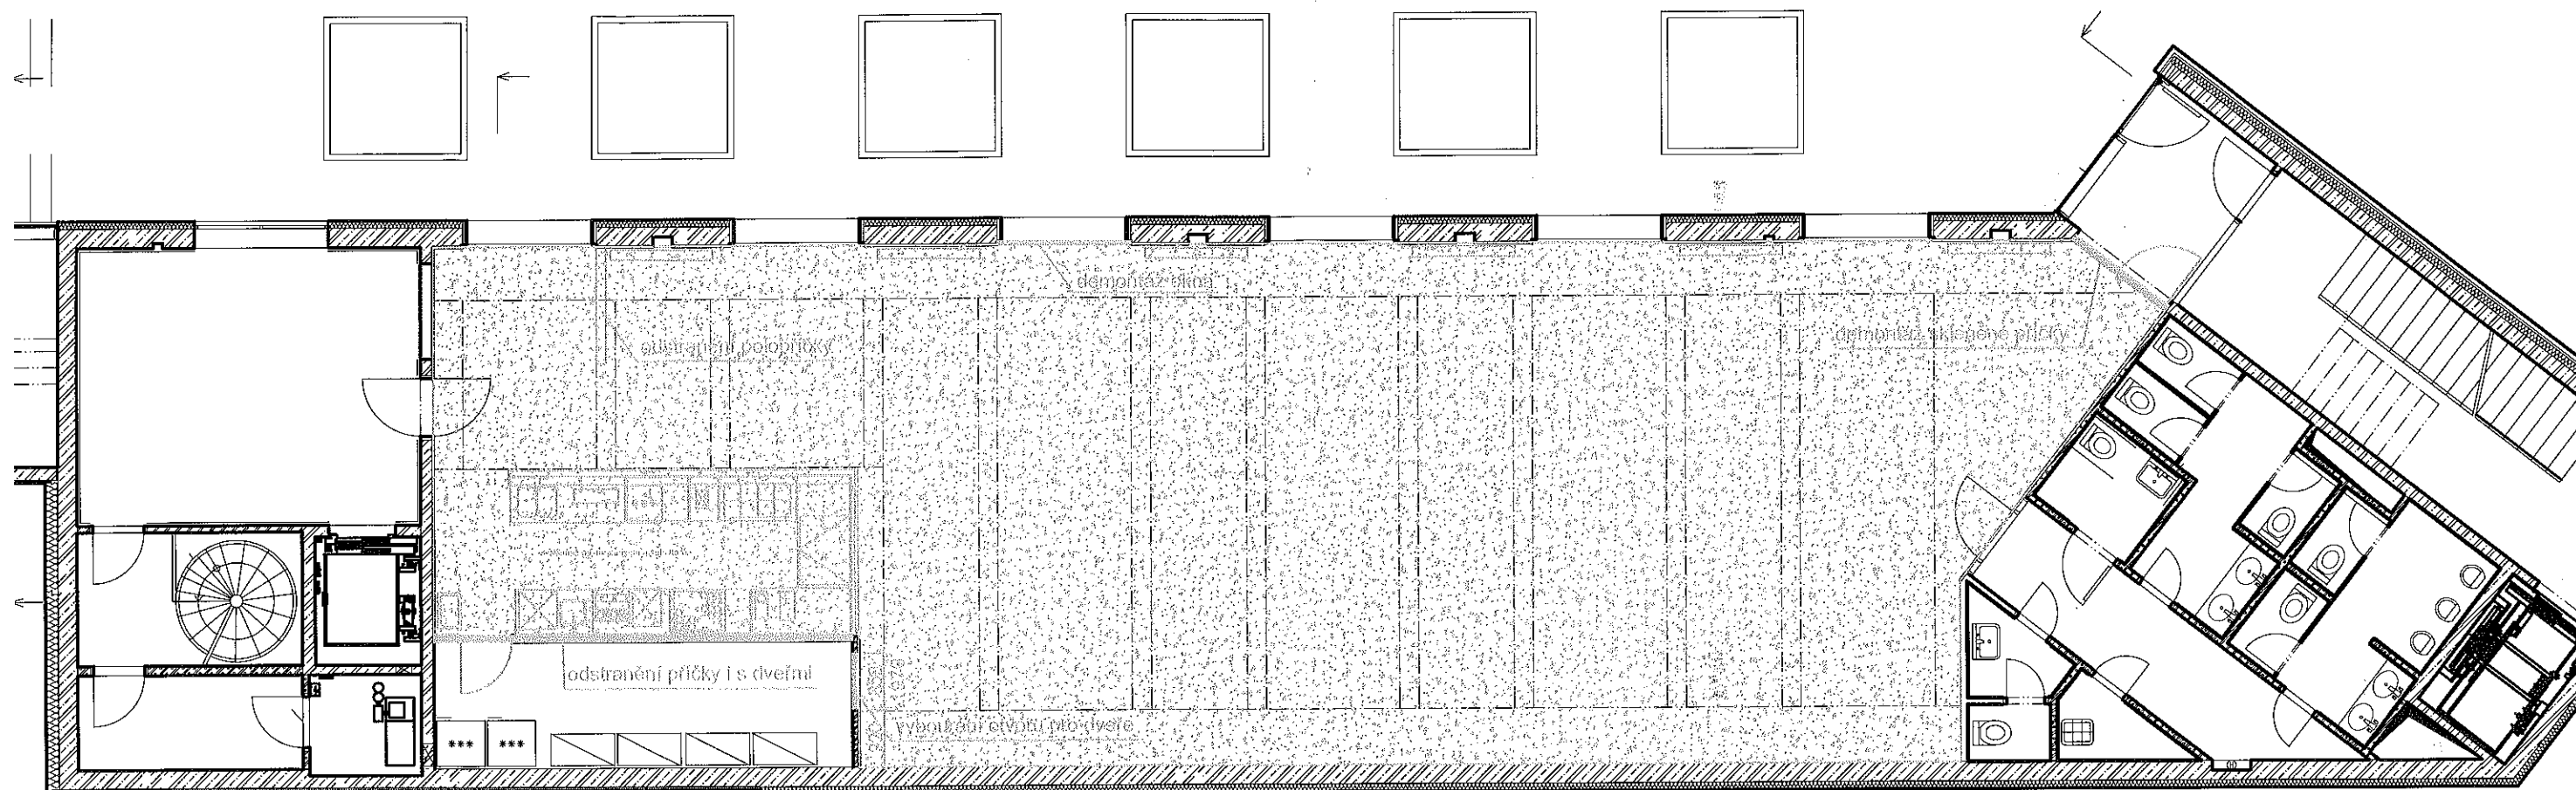

- vybourání nástupné vrstvy - dlažby
- demontáž stávajících svítidel
- demontáž stávajících otopných těles mezi okny

POZNÁMKY: VŠECHNY INTERIÉROVÉ PRVKY BUDOU BĚHEM REALIZACE NA DÍLNĚ SCHVÁLENY ARCHITEKTEM VE FÁZI ROZPRACOVANOSTI, KONEČNÉ PROVEDENÍ VŠECH INTERIÉROVÝCH PRVKŮ BUDE NÁSLEDNĚ SCHVÁLENO ARCHITEKTEM JEŠTĚ PŘED FINÁLNÍ MONTÁŽÍ NA STAVBĚ. SKUTEČNÉ ROZMĚRY A VÝMĚRY VEŠKERÝCH PRVKŮ A NOVÝCH ST. KONSTRUKCÍ NUTNO PŘED PROVÁDĚNÍM OVĚŘIT NA STAVBĚ, KONTAKTY ARCH.T.HRUBÝ-603972761	AKCE	INVESTOR	AUTORSKÝ NÁVRH:	ČÍSLO VÝKRESU	STUPEŇ	
	BIOVINOTÉKA - MĚSTSKÉ DIVADLO BRNO	ČÁST DOKUMENTACE PROJEKT INTERIÉRU	Ing.arch. DAVID MAREK Ing.arch. SYLVA VLKOVÁ	00	JEDNOSTUPŇOVÝ P	
		PROJEKT: DL STUDIO, s.r.o. PRVNÍHO PLUKU 347/12a Praha 8 - Karlín, 186 00 IČ: 275 68 067		VYPRACOVALA: Ing.arch. SYLVA VLKOVÁ	MĚŘÍTKO 1:100	DATUM 09/2023
		UMÍSTĚNÍ STAVBY BRNO, Lidická 1863/16		KONTROLOVAL Ing.arch. TOMAŠ HRUBÝ	OBSAH STÁVAJÍCÍ STAV - BOURACÍ PRÁCE	