

7518/16



97351

KRAJSKÝ ÚŘAD KRAJE Vysočina

Název dokumentu:	Smlouva o budoucí smlouvě o zřízení služebnosti				
Oprávněn/pověřen k podpisu:	Ing. Libor Joukl				
Schváleno:	RK	Datum:	12.7.2016	Č.usnesení:	1267/23/2016/RK
Dokument uložen u:	OM				
Počet vyhotovení:	4				
Adresát:	Obec Ruda				
Smluvní částka: 1)	0.00				
Odpovědný odbor: 2)	odbor majetkový				
Podpis zajistit do:	neprodleně				

	Pracoviště/pracovník	Datum	Podpis
Zpracoval:	OM/M. Semotamová	21.9.2016	
Projednáno s:	OM/J.Mrázková	21.9.2016	
Právní kontrola:	OM/J.Mrázková	21.9.2016	
Předkládá:	OM/P.Kolář	21.9.2016	
Potvrzení příjmu smlouvy do předběžné evidence 3)	OM/P.Kolář	21.9.2016	
Zodpovídá:	Příkazce operace:		
	Správce rozpočtu:		

Poznámka:

Subjekt (IČO: 00842567), se kterým je uzavírána smlouva NEBYL NALEZEN v databázi nespolehlivých plátců MFČR; (ověření provedl: koudelova, datum ověření: 20.09.2016 13:13:00):

Smlouva o budoucí smlouvě o zřízení služebnosti

OM 588/2016

koú Ruda u Velkého Meziříčí

par.č. 1824/1 a 1824/2

Rozpočtová skladba:

1) Použije se, pokud se jedná o písemnost typu smlouvy, jejímž předmětem je peněžité plnění. Pokud je v košilce více smluv, uvede se částka souhrnná. Pokud se jedná o smlouvu, příp. smlouvy, u níž je peněžité plnění stanoveno částkou za čerpanou jednotku (např. hodinovou sazbu), uvede se částka maximálního rozsahu tohoto plnění. V případě smluv na dobu neurčitou uveďte částku jedné platby.

2) Odpovědným odborem se rozumí odbor, příp. sekce nebo samostatné oddělení, které za písemnost, její vyřízení a správu záležitosti (správu smluvního vztahu) odpovídá.

3) Potvrzuje vždy vedoucí odpovědného odboru (nenahrazuje právní kontrolu).

Smlouva o budoucí smlouvě o zřízení služebnosti

uzavřená podle ustanovení § 1785 ve spojení s § 1257 a násl. zákona č. 89/2012 Sb., občanský zákoník, v platném znění



7518/16

mezi těmito smluvními stranami:

Kraj Vysočina, se sídlem v Jihlavě, Žižkova 57, 587 33 Jihlava
zastoupený hejtmánem kraje MUDr. Jiřím Běhounkem
k podpisu smlouvy pověřen Ing. Libor Joukl, náměstek hejtmána pro oblast majetku,
dopravy a silničního hospodářství

IČ: 708 90 749

DIČ: CZ70890749

na straně budoucího povinného ze služebnosti

a

Obec Ruda, se sídlem Ruda 32, Velké Meziříčí, 594 01
zastoupená starostou Ing. Karlem Dvořákem

IČ: 008 42 567

na straně budoucího oprávněného ze služebnosti

takto:

**Článek I.
Předmět smlouvy**

1. Budoucí povinný ze služebnosti je na základě zákona č. 157/2000 Sb. o přechodu některých věcí, práv a závazků z majetku České republiky do majetku krajů a Rozhodnutí Ministerstva dopravy a spojů č. 3796/01-9-KM ze dne 10. 9. 2001 výhradním vlastníkem pozemku par. č. 1824/1, 1824/2 v katastrálním území Ruda u Velkého Meziříčí a obci Ruda (dále jen „pozemek“). Předmětný pozemek je zapsán u Katastrálního úřadu pro Vysočinu, katastrální pracoviště Velké Meziříčí v katastru nemovitostí pro uvedené k. ú. a obec na LV 478.
2. Budoucí oprávněný ze služebnosti má v úmyslu vybudovat a provozovat na pozemku stavbu „Ruda - rozšíření dešťové kanalizace“ (dále jen „stavba“). Rozsah a umístění stavby je orientačně vyznačen nákresem trasy na snímku mapy, který tvoří nedílnou součást této smlouvy.
3. Budoucí povinný ze služebnosti souhlasí se stavbou na pozemku. Při realizaci stavby je budoucí oprávněný ze služebnosti povinen šetřit majetek vlastníka pozemku. Dále se zavazuje, že výkopové práce a uvedení pozemku do původního stavu budou realizovány v souladu s právními předpisy upravujícími ochranu přírody a krajiny.
4. Budoucí oprávněný ze služebnosti se výslovně zavazuje, že do 90 dnů ode dne vydání kolaudačního souhlasu nebo předávacího protokolu od příslušné příspěvkové organizace předloží budoucímu povinnému geometrický plán, kterým bude služebnost zaměřena. Geometrický plán se nesmí významně odchýlit od snímku mapy, do kterého byl zakreslen rozsah a umístění stavby. Budoucí oprávněný i budoucí povinný se touto smlouvou zavazují, že neprodleně po předložení geometrického plánu přistoupí k uzavření smlouvy o zřízení služebnosti, jejíž podstatné náležitosti jsou uvedeny v článku II. této smlouvy. Nedodržení této lhůty nemá za následek zánik práva na uzavření smlouvy o zřízení služebnosti.

Článek II. Podstatné náležitosti smlouvy o zřízení služebnosti

1. Smluvní strany se dohodly, že smlouvou o zřízení služebnosti bude zřízena služebnost užívání pozemku, ve prospěch oprávněného, spočívající ve zřízení a provozování stavby na pozemku.
2. Oprávněný ze služebnosti má v souvislosti se zřízením a provozem stavby právo vstupovat a vjíždět na pozemek, uvedený v čl. I. odst. 1. této smlouvy, za účelem prohlídky a údržby stavby. Rozsah služebnosti bude stanoven geometrickým plánem, který na svůj náklad pořídí oprávněný. Uvedený geometrický plán bude nedílnou součástí smlouvy o zřízení služebnosti.
3. Oprávněný právo odpovídající služebnosti přijme a vlastník pozemku bude povinen toto právo strpět.
4. Služebnost se sjednává bezúplatně – ve smyslu článku 3. odst. 2 Pravidel.
5. Správní poplatek za vklad práva odpovídajícího služebnosti uhradí oprávněný.
6. Služebnost bude sjednána na dobu, po kterou bude oprávněným provozována stavba na pozemku vlastníka. V případě, že oprávněný ze služebnosti převede tuto stavbu na jiného vlastníka, vyjma případu přeměny oprávněného jako právnické osoby, je oprávněný povinen do 30 dnů ode dne převodu oznámit povinnému nového vlastníka stavby.
7. Oprávněný a povinný následně uzavřou dohodu o zrušení služebnosti s tím, že náklady související se zrušením služebnosti hradí oprávněný.
8. O uzavření smlouvy o zřízení služebnosti, ve prospěch oprávněného spočívající ve zřízení, provozování a údržbě stavby v rozsahu zaměřeném geometrickým plánem, bude v souladu s ustanovením § 59 odst. 3 zákona č. 129/2000 Sb., o krajích, v platném znění rozhodovat usnesením Rada Kraje Vysočina.
9. Smluvní strany berou na vědomí, že právo odpovídající služebnosti nabude oprávněný vkladem práva s právními účinky k okamžiku podání návrhu na vklad do katastru nemovitostí u Katastrálního úřadu pro Vysočinu, katastrálního pracoviště Velké Meziříčí.

Článek III. Povinnosti budoucího oprávněného při zřízení, provozování a údržbě stavby


1. Budoucí oprávněný se zavazuje písemně, v souladu se zákonem, oznámit příslušné příspěvkové organizaci, která majetek užívá, každý zásah a účel zásahu na pozemku budoucího povinného, ke kterému je oprávněn z této smlouvy a šetřit co nejvíce jeho majetek. Pokud z důsledku existence služebnosti vznikne výstavbou, údržbou a opravami stavby, ze strany budoucího oprávněného, ale i nezávisle, tj. provozní závadou, straně vlastníka zatěžované nemovitosti škoda a znehodnocení pozemku, ponese náklady na jejich odstranění budoucí oprávněný, případně zajistí nápravu v plném rozsahu.
2. Budoucí oprávněný se zavazuje, že stavba bude vybudována dle schválené projektové dokumentace.

3. V případě, že nebude budoucím oprávněným ze služebnosti do tří let od podpisu této smlouvy započata stavba, uvedená v článku I. bod 2., na uvedeném pozemku, ruší se tato smlouva o budoucí smlouvě o zřízení služebnosti od samého počátku.

Článek IV. Závěrečná ustanovení

1. Skutečnosti ve smlouvě blíže nespecifikované se řídí příslušnými ustanoveními zákona č. 89/2012 Sb., občanský zákoník, v platném znění.
2. Tato smlouva je vyhotovena ve 4 stejnopisech, z nichž po dvou výtiscích je určeno pro budoucího oprávněného a budoucího povinného.
3. Podpisem smlouvy o budoucí smlouvě o zřízení služebnosti oběma smluvními stranami vzniká budoucímu oprávněnému právo realizovat uvažovanou stavbu na pozemku.
4. O uzavření smlouvy o budoucí smlouvě o zřízení služebnosti bylo v souladu s ustanovením § 59 odst. 3 zákona č. 129/2000 Sb., o krajích, ve znění pozdějších předpisů rozhodnuto usnesením Rady Kraje Vysočina 1267/23/2016/RK dne 12. 7. 2016.
5. Smluvní strany této smlouvy prohlašují, že si smlouvu o budoucí smlouvě o zřízení služebnosti přečetly, že je uzavírána po vzájemném projednání, podle jejich pravé a svobodné vůle, určitě, vážně a srozumitelně, nikoli v tísní ani za nápadně nevýhodných podmínek. Na důkaz toho připojují podpisy svých zástupců.
6. Smlouva o budoucí smlouvě o zřízení služebnosti nabývá platnosti dnem podpisu smlouvy a účinnosti dnem uveřejnění v informačním systému veřejné správy – Registru smluv.
7. Budoucí oprávněný ze služebnosti výslovně souhlasí se zveřejněním celého textu smlouvy včetně podpisů v informačním systému veřejné správy – Registru smluv.
8. Smluvní strany se dohodly, že zákonnou povinnost dle § 5 odst. 2 zákona o registru smluv splní Kraj. Současně bere na vědomí, že v případě nesplnění zákonné povinnosti je smlouva do tří měsíců od jejího podpisu bez dalšího zrušena od samého počátku.

V RUDĚ dne 16.9.2016
Za budoucího oprávněného

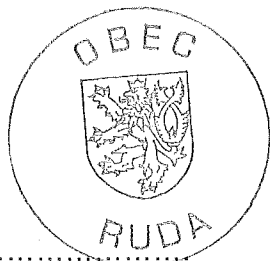


07
Ing. Karel Dvořák
starosta obce



26. 09. 2016

V Jihlavě dne
Za budoucího povinného

Kraj Vysočina
Žitkovská 57, 587 33 Jihlava

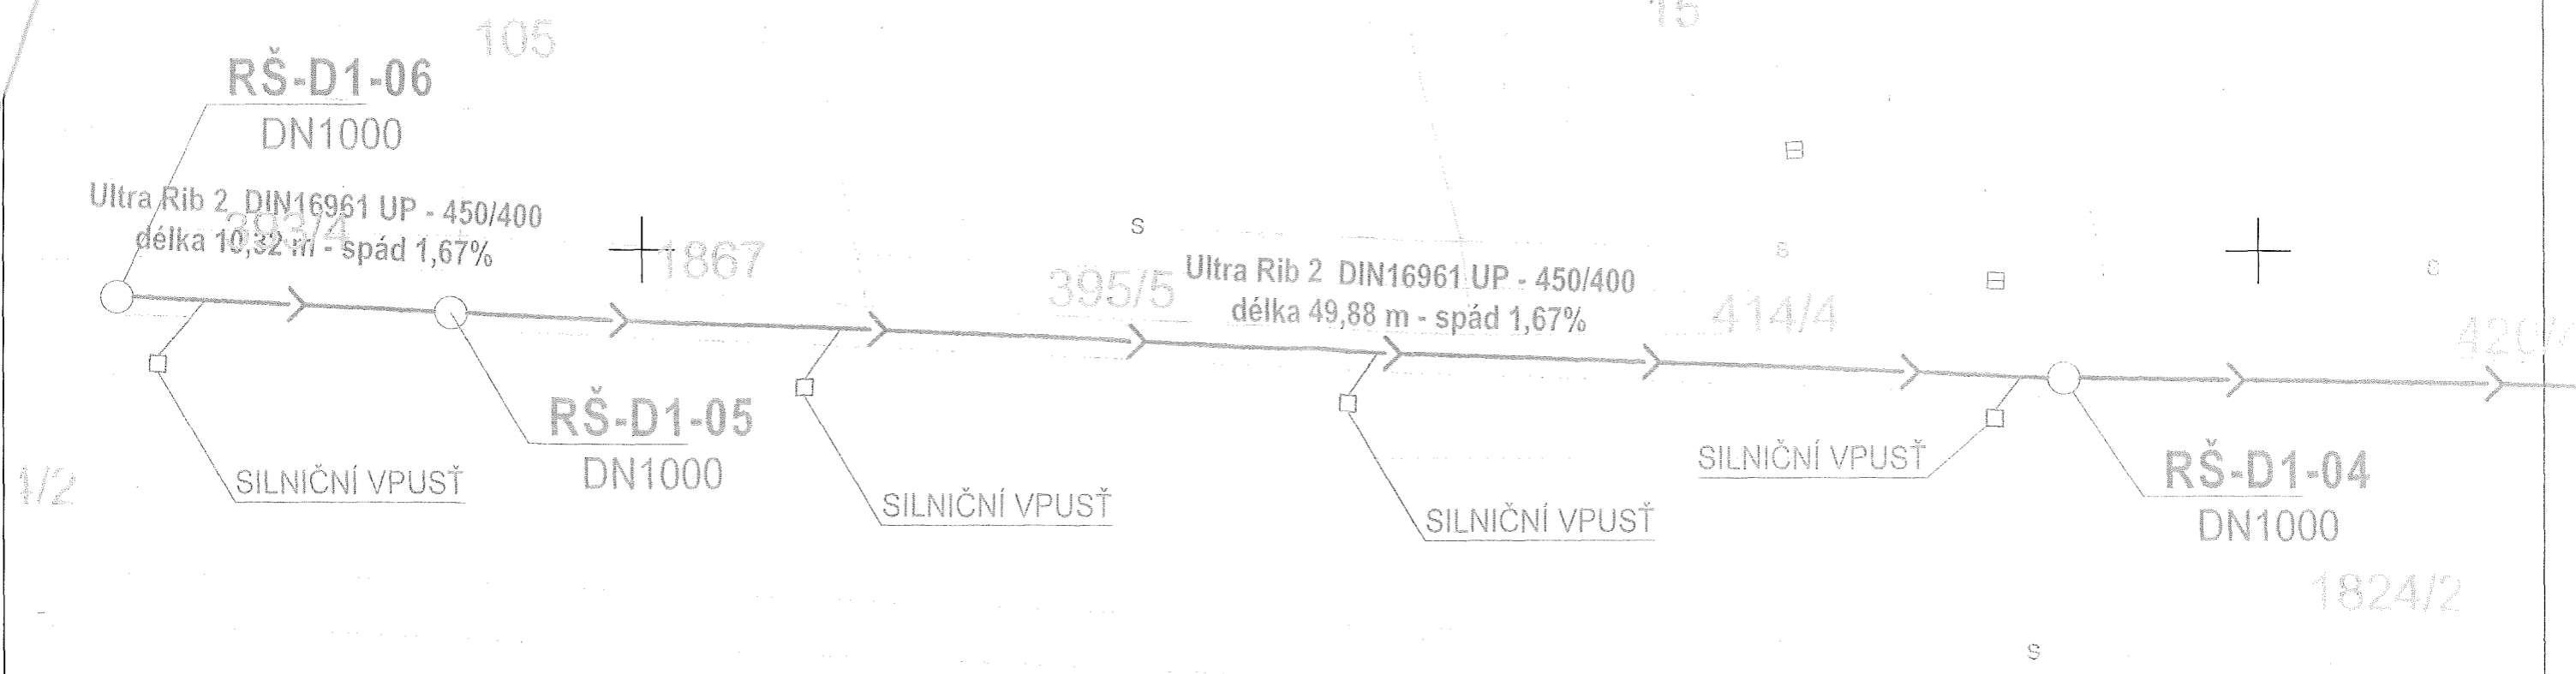
Ing. Libor Joukl
náměstek hejtmána pro oblast
majetku, dopravy a silničního hospodářství





HLAVNÍ INŽENÝR PROJEKTU	ING. MILOŠ CHARVÁT	 <small>PROJEKTOVAL STAVBY ROKU 2014 JINRAJE STAVBY ROKU 2017 VYŠOČINA</small>	 ING. MILOŠ CHARVÁT <small>AUTORIZOVANÝ INŽENÝR PRO POZEMNÍ A VODOHOSPODÁŘSKÉ STAVBY</small> POD HRADBAMI 2003/1, 594 01 VELKÉ MEZIRÍČÍ IČO 68063822 DIČ CZ 670919182 +420 776 680633 imc@vni.cz www.imcbois.cz			
ZODPOVĚDNÝ PROJEKTANT	ING. MILOŠ CHARVÁT		KRAJ	VYSOČINA	OBEC	RUDA
VYPRACOVAL	ING. MILOŠ CHARVÁT		STAVEBNÍ ČLAD	VELKÉ MEZIRÍČÍ	K.Ú.	RUDA
KRESLIL	MAREK CHARVÁT		INVESTOR	OBEC RUDA	Ruda, 591 01 Velké Mezíříčí	
NÁZEV STAVBY		RUDA - ROZŠÍŘENÍ DEŠŤOVÉ KANALIZACE				
PŘÍLOHA		STAVEBNÍ OBJEKT KATASTRÁLNÍ SITUACE				
NÁZEV VÝKRESU		KATASTRÁLNÍ SITUACE_líst 1/6		STUPEŇ	OSP	
ČÍSLO ZMĚNY		DATUM	ZPRACOVAL	SCHVÁLIL	MĚŘITKO	
					ČÍSLO VÝKRESU	
					01	
					ZAK.ČÍSLO	
					2011-06-18	

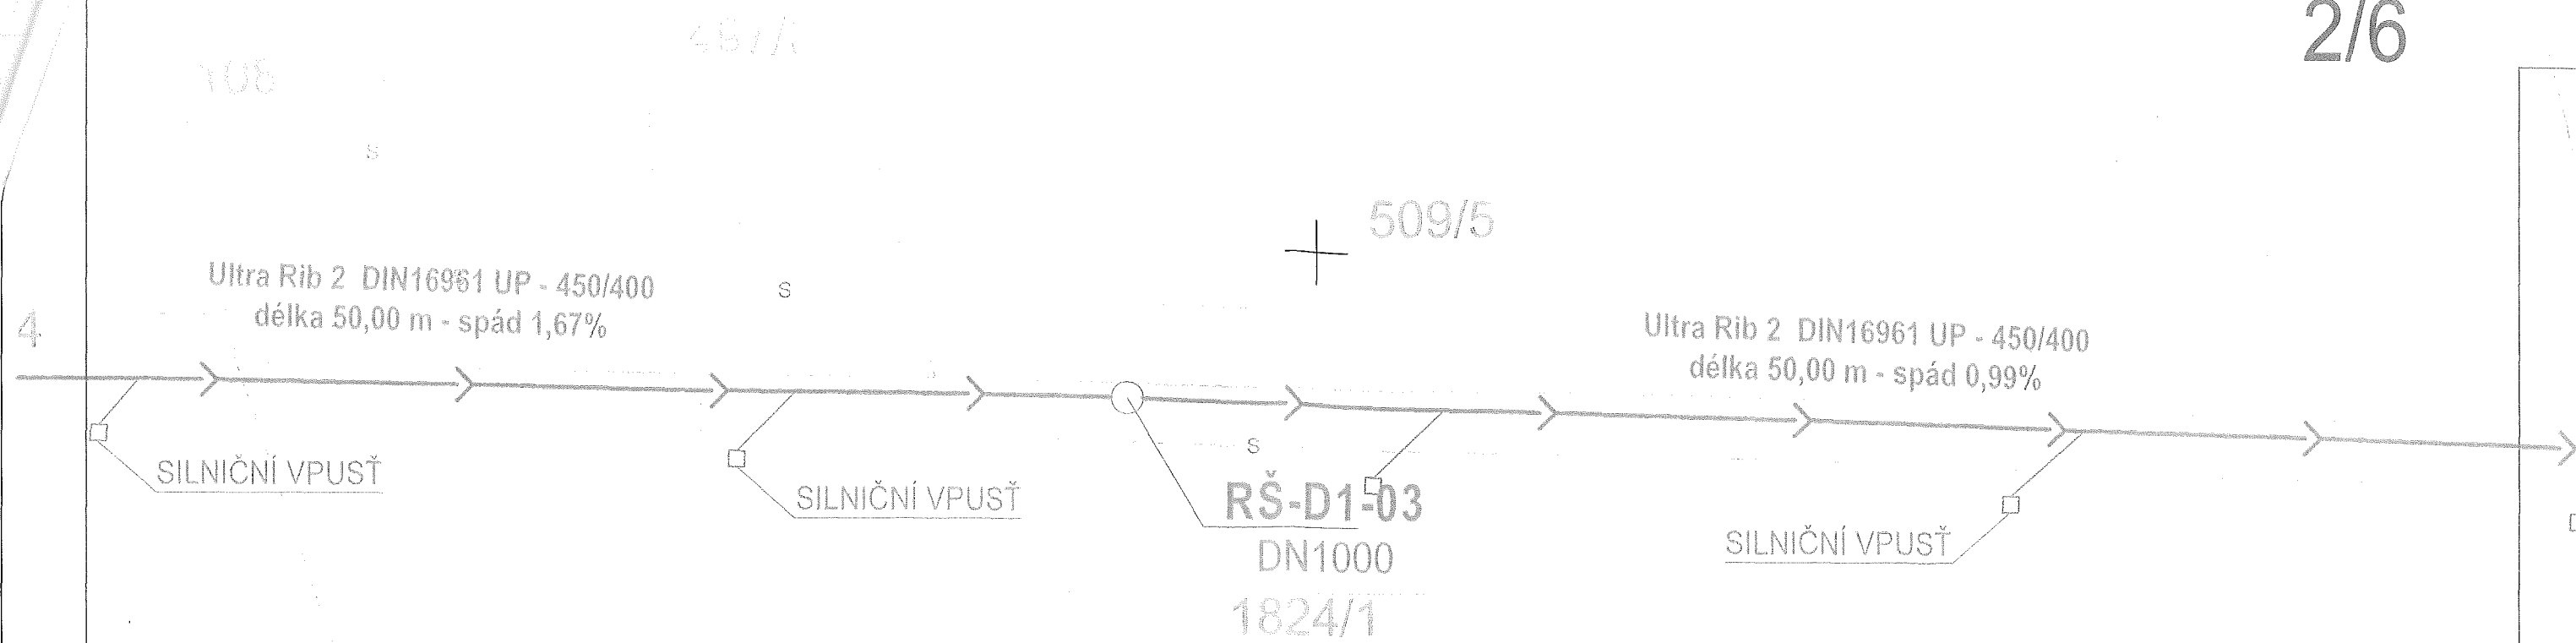

TATO PROJEKTOVÁ DOKUMENTACE VČETNĚ PŘÍLOH (S VÝJÍMKOU DAT POSKYTNUTÝCH OBJEDNATELEM) JE DUŠEVNÍM VLASTNICTVÍM FIRMY ING. MILOŠ CHARVÁT - IMC, POD HRADBAMI 3, 594 01 VELKÉ MEZIRÍČÍ, IČ 68063822. OBJEDNATEL TĚTO DOKUMENTACE JE OPRAVNĚN JI VYUŽÍT K ÚČELŮM, VYPLYVAJÍCÍM Z UZAVŘENÉ SMLOUVY BEZ JAKÉHOKOLIV OMEZENÍ. JINÉ OSOBY (FYZICKÉ I PRÁVNICKÉ) NEJSOU BEZ PŘEDCHOZÍHO VÝSLOVNÉHO SOUHLASU OBJEDNATELE OPRAVNĚNY TUTO DOKUMENTACÍ ANI JEJÍ ČÁSTÍ JAKKOLIV VYUŽÍVAT, KOPÍROVAT A ZPŘÍSTUPNIT DALŠÍM OSOBÁM.




STO

HLAVNÍ INŽENÝR PROJEKTU	ING. MILOŠ CHARVÁT	 PROJEKTANT STAVBY ROKU 2003 ZHRAJE STAVBY ROKU 2007 ŽIVÝ VÝVOJČINA	 ING. MILOŠ CHARVÁT AUTORIZOVANÝ INŽENÝR PRO POZEMNÍ A VODNÍ HOSPODÁŘSKÉ STAVBY POD HLADBAMI 2003/0, 594 01 VELKÉ MEZIRÍČÍ IČO 68063822 DIČ CZ 6708191952 +420 775 680638 imc@vm.cz www.imcaboats.cz
ZODPOVĚDNÝ PROJEKTANT	ING. MILOŠ CHARVÁT		
VYPRACOVAL	ING. MILOŠ CHARVÁT		
KRESLIL	MAREK CHARVÁT		


KRAJ	VYSOČINA	OBEC	RUDA
STAVEBNÍ ÚRAD	VELKÉ MEZIRÍČÍ	K.Ú.	RUDA
INVESTOR	OBEC RUDA Ruda, 591 01 Velké Mezíříčí		

NÁZEV STAVBY	RUDA - ROZŠÍŘENÍ DEŠŤOVÉ KANALIZACE		
PRÍLOHA	STAVEBNÍ OBJEKT	KATASTRÁLNÍ SITUACE	

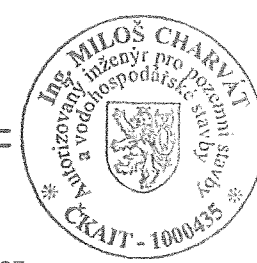

NÁZEV VÝKRESU	KATASTRÁLNÍ SITUACE_list 2/6			STUPEŇ	DSP
ČÍSLO ZMĚNY	DATUM	ZPRACOVAL	SCHVÁLIL	MĚŘÍTKO	ČÍSLO VÝKRESU
					02
				ZAK.ČÍSLO	2011-05-18


TATO PROJEKTOVÁ DOKUMENTACE VČETNĚ PŘÍLOH (S VYJÍMKOU DAT POSKYTNUTÝCH OBJEDNATELEM) JE DUŠEVNÍM VLASTNICTVÍM FIRMY ING. MILOŠ CHARVÁT - IMC, POD HRADBAMI 3, 594 01 VELKÉ MEZIRÍČÍ, IČ 68063822. OBJEDNATEL TĚTO DOKUMENTACE JE OPRAVNĚN JI VYUŽÍT K ÚČELŮM, VYPLÝVAJÍCÍM Z UZAVŘENÉ SMLOUVY BEZ JAKÉHOKOLIV OMEZENÍ. JINÉ OSOBY (FYZIKÉ I PRÁVNICKÉ) NEJSOU BEZ PŘEDCHOZÍHO VÝSLOVNĚHO SOUHLASU OBJEDNATELE OPRAVNĚNY TUTO DOKUMENTACÍ ANI JEJÍ ČÁSTI JAKKOLIV VYUŽÍVAT, KOPIROVAT A ZPŘÍSTUPNIT DALŠÍM OSOBÁM.

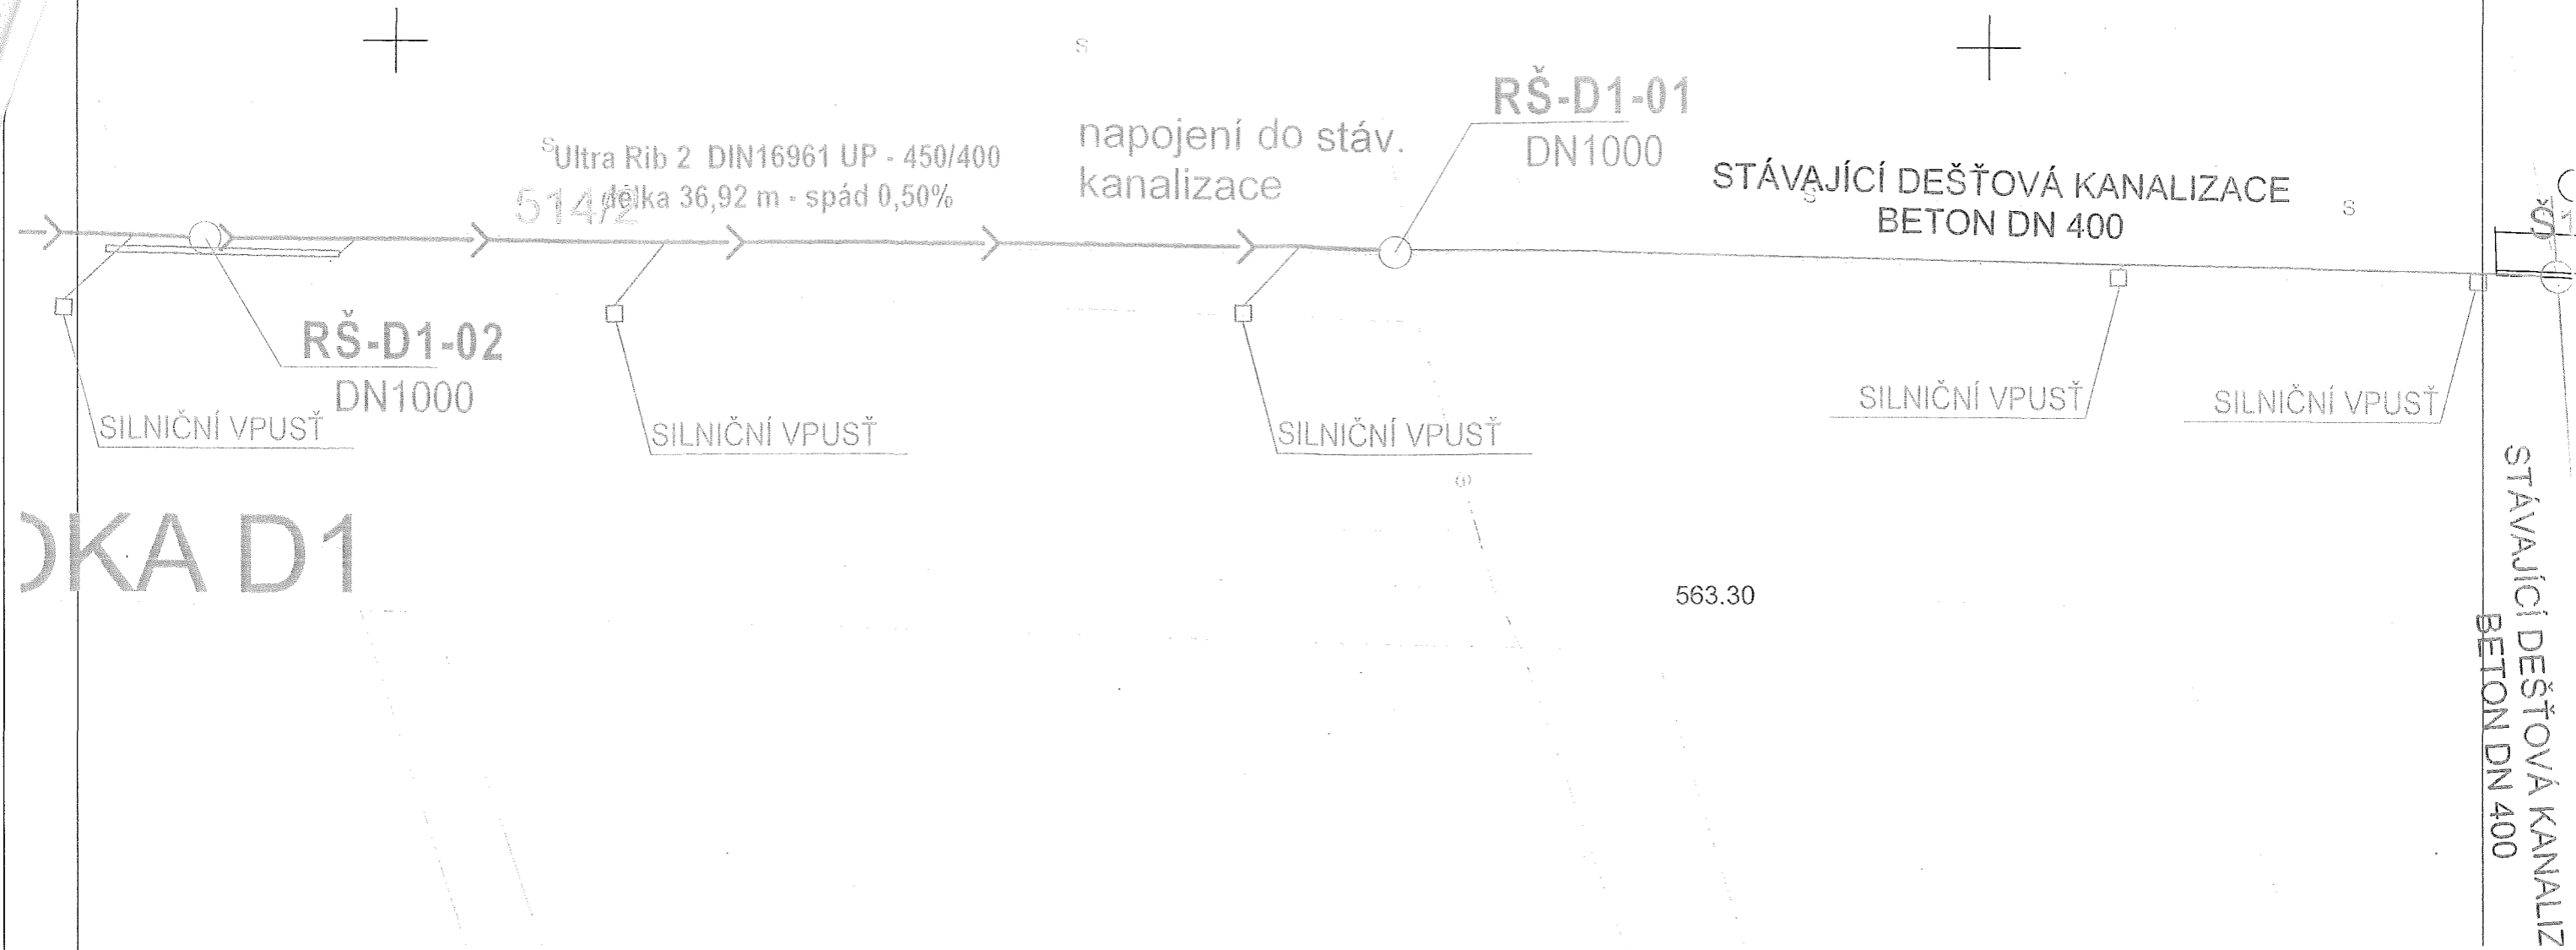

DOKA D1

HLAVNÍ INŽENÝR PROJEKTU	ING. MILOŠ CHARVÁT	 Imc ING. MILOŠ CHARVÁT <small>AUTORIZOVANÝ INŽENÝR PRO POLEHÁNÍ A VODOHOSPODÁŘSKÉ STAVBY</small> <small>POD HRADBAMI 2003/3, 594 01 VELKÉ MEZIŘÍČÍ</small> <small>IC 68063822 DIČ CZ 5708191852</small> <small>+420 775 680638 imc@vml.cz www.imcaboats.cz</small>	
ZODPOVĚDNÝ PROJEKTANT	ING. MILOŠ CHARVÁT		
VYPRACOVAL	ING. MILOŠ CHARVÁT		
KRESLIL	MAREK CHARVÁT		
KRAJ	VYSOČINA	OBEC	RUDA
STAVEBNÍ ÚŘAD	VELKÉ MEZIŘÍČÍ	K.Ú.	RUDA
INVESTOR	OBEC RUDA	Ruda, 591 01 Velké Meziříčí	
NÁZEV STAVBY	RUDA - ROZŠÍŘENÍ DEŠŤOVÉ KANALIZACE		
PŘÍLOHA	STAVEBNÍ OBJEKT	KATASTRÁLNÍ SITUACE	
NÁZEV VÝKRESU	KATASTRÁLNÍ SITUACE_list 3/6		STUPEŇ DSP
ČÍSLO ZMĚNY	DATUM	ZPRACOVAL	SCHVÁLIL
			2014-05-30 DSP Kanalizace Ruda.pln
			MĚŘÍTKO ČÍSLO VÝKRESU
			03
			ZAK.ČÍSLO 2011-05-18

TATO PROJEKTOVÁ DOKUMENTACE VČETNĚ PŘÍLOH (S VYJÍMKOU DAT POSKYTNUTÝCH OBJEDNATELEM) JE DUŠEVNÍM VLASTNICTVÍM FIRMY ING. MILOŠ CHARVÁT - IMC, POD HRADBAMI 3, 594 01 VELKÉ MEZIŘÍČÍ, IC 68063822. OBJEDNATEL TĚTO DOKUMENTACE JE OPRÁVNĚN JI VYUŽÍT K ÚČELŮM, VYPLYVAJÍCÍM Z UZAVŘENÉ SMLOUVY BEZ JAKÉHOKOLIV OMEZENÍ. JINÉ OSOBY (FYZICKÉ I PRÁVNICKÉ) NEJSOU BEZ PŘEDCHOZÍHO VÝSLOVNĚHO SOUHLASU OBJEDNATELE OPRÁVNĚNY TUTO DOKUMENTACI ANI JEJÍ ČÁSTI JAKKOLIV VYUŽÍVAT, KOPIROVAT A ZPŘÍSTUPNIT DALŠÍM OSOBÁM.

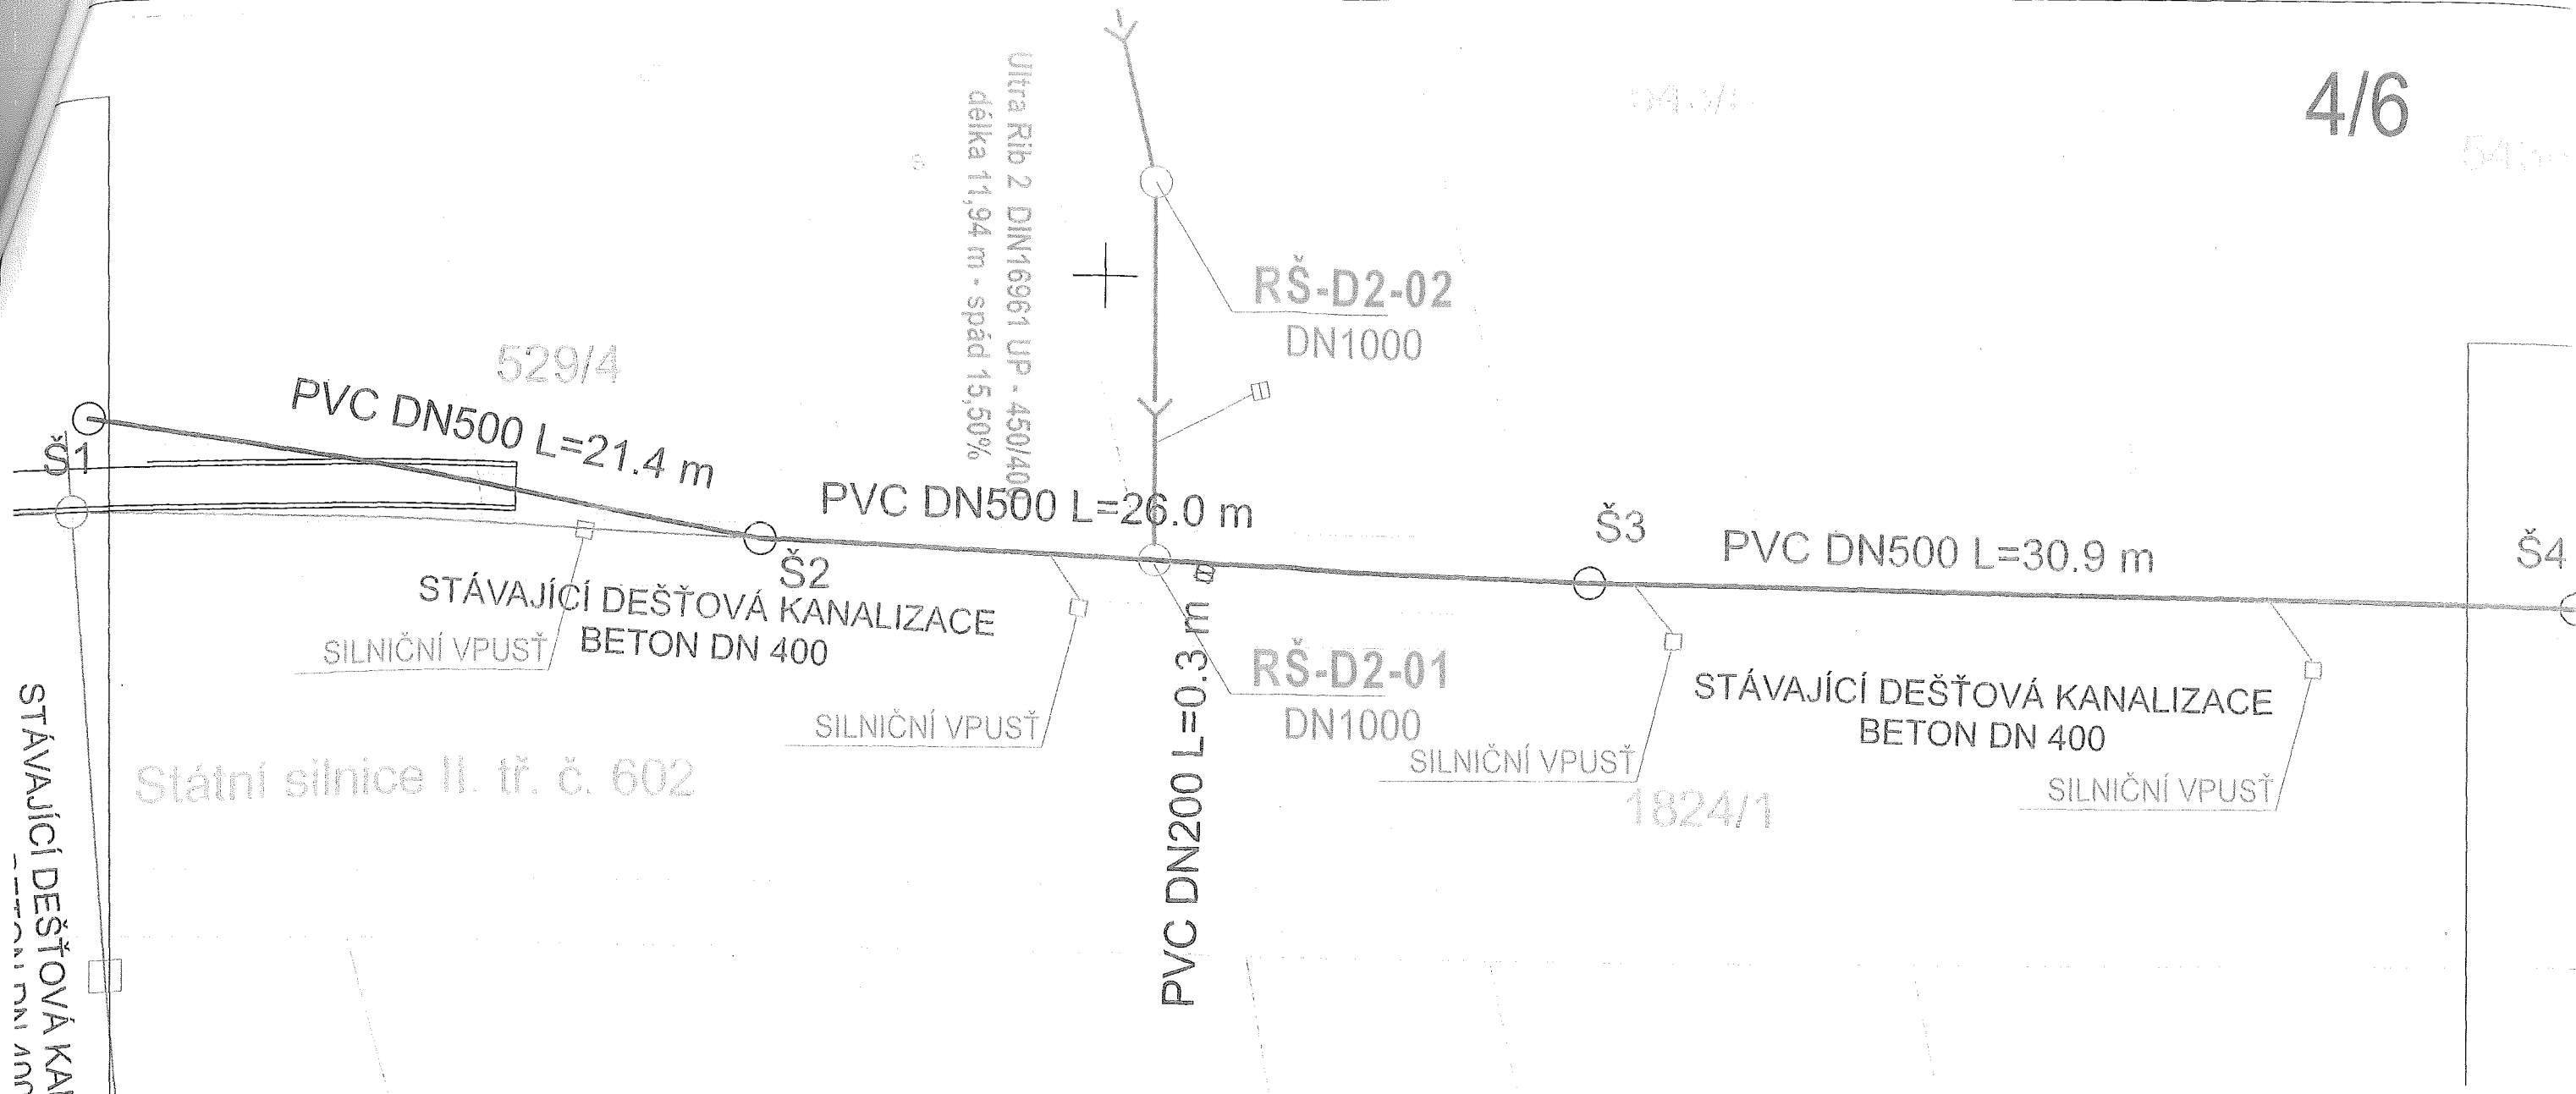

STÁVAJÍCÍ DEŠŤOVÁ KANALIZACE

Státní silnice II. tř. č. 602

529/4

PVC DN500 L=21.4 m

PVC DN500 L=26.0 m

PVC DN500 L=30.9 m

PVC DN200 L=0.3 m

STÁVAJÍCÍ DEŠŤOVÁ KANALIZACE
SILNIČNÍ VPUST' BETON DN 400

SILNIČNÍ VPUST'

RŠ-D2-01
DN1000
SILNIČNÍ VPUST'

STÁVAJÍCÍ DEŠŤOVÁ KANALIZACE
BETON DN 400
SILNIČNÍ VPUST'

1824/1


Ultra Rib 2 DIN16961 UP - 450/400
délka 11,94 m - spád 15,50%

RŠ-D2-02
DN1000

HLAVNÍ INŽENÝR PROJEKTU	ING. MILOŠ CHARVÁT	 ING. MILOŠ CHARVÁT AUTORIZOVANÝ INŽENÝR PRO POLEHÁ A VODOHOSPODÁŘSKÉ PRÁCE POD HRADBAMI 2033/2, 554 01 VELKÉ MEZÍŘÍČI IČO 68063822 DIČ CZ 5708191852 +420 775 680638 inc@vni.cz www.incaboats.cz	
ZODPOVĚDNÝ PROJEKTANT	ING. MILOŠ CHARVÁT		
VYPRACOVAL	ING. MILOŠ CHARVÁT		
KRESLIL	MARKET CHARVÁT		
KRAJ	VYSOČINA	OBEC	RUDA
STAVEBNÍ ÚRAD	VELKÉ MEZÍŘÍČI	KÚ	RUDA
INVESTOR	OBEC RUDA Ruda, 591 01 Velké Meziříčí		
NÁZEV STAVBY	RUDA - ROZŠÍŘENÍ DEŠŤOVÉ KANALIZACE		
PŘÍLOHA	STAVEBNÍ OBJEKT	KATASTRÁLNÍ SITUACE	
NÁZEV VÝKRESU	KATASTRÁLNÍ SITUACE_list 4/6		STUPEŇ DSP
ČÍSLO ZMĚNY	DATUM	ZPRACOVAL	SCHVÁLIL
			ZAK.ČÍSLO
			2011-05-18



TATO PROJEKTOVÁ DOKUMENTACE VČETNĚ PŘÍLOH (S VYJÍMKOU DAT POSKYTNUTÝCH OBJEDNATELEM) JE DUŠEVNÍM VLASTNICTVÍM FIRMY ING. MILOŠ CHARVÁT - IMC, POD HRADBAMI 3, 594 01 VELKÉ MEZÍŘÍČI, IČO 68063822. OBJEDNATEL TĚTO DOKUMENTACE JE OPRÁVNĚN JI VYUŽÍT K ÚČELŮM, VYPLYVAJÍCÍM Z UZAVŘENÉ SMLOUVY BEZ JAKĚHOKOLIV OMEZENÍ. JINÉ OSOBY (FYZICKÉ I PRÁVNICKÉ) NEJSOU BEZ OPRÁVNĚNÍ POUŽITY.

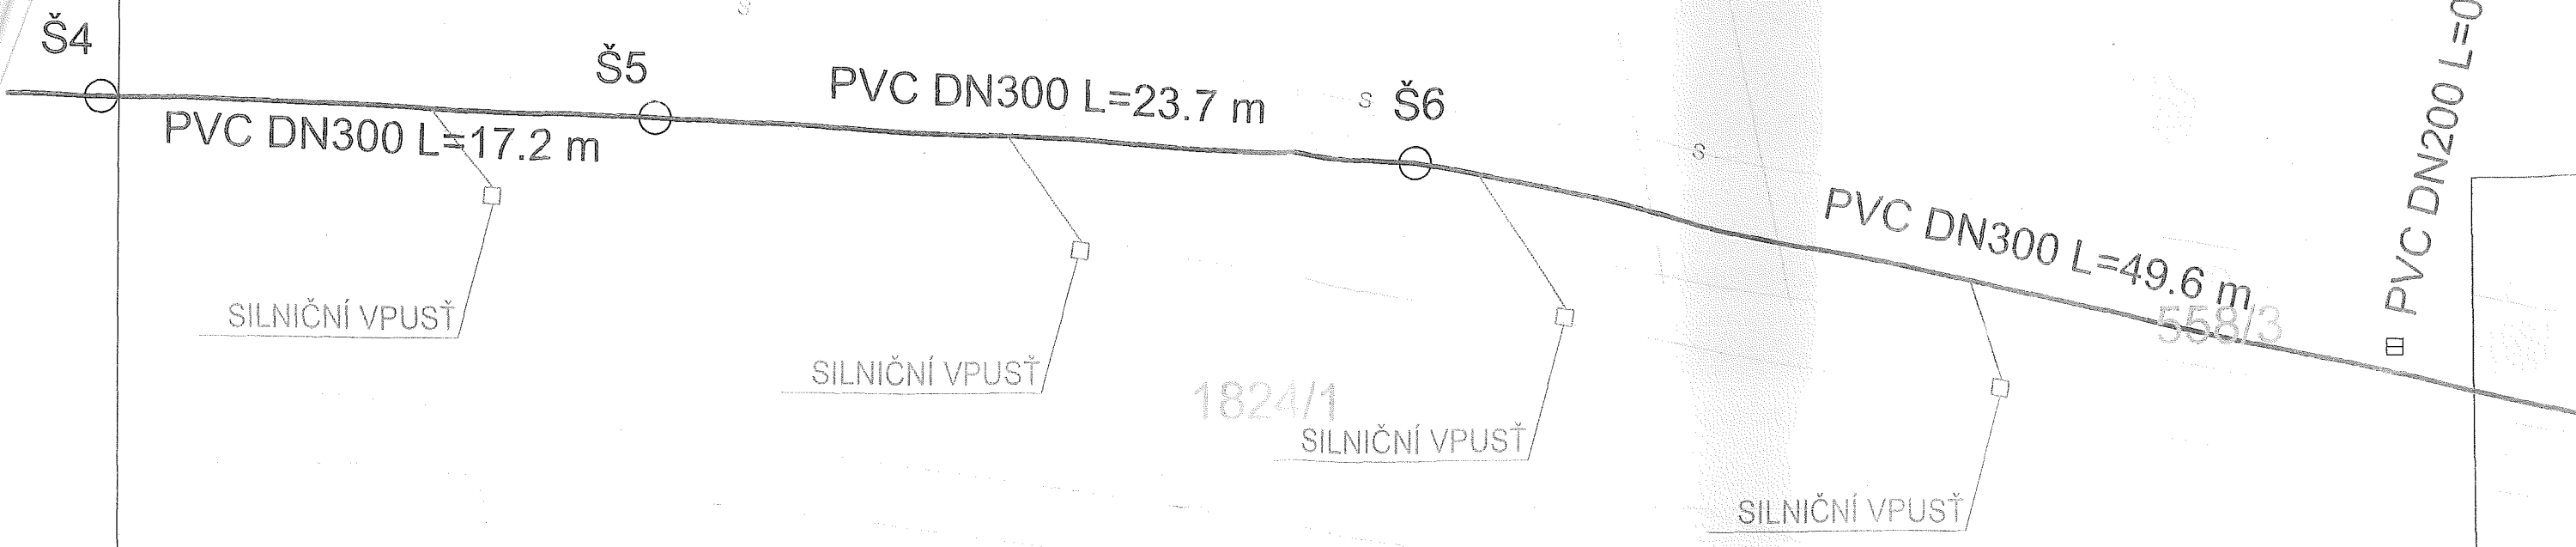

5/6

PVC DN200 L=0.8m

558/3

Š4

Š5

Š6

PVC DN300 L=17.2 m

PVC DN300 L=23.7 m



PVC DN300 L=49.6 m

SILNIČNÍ VPUSTĚ

SILNIČNÍ VPUSTĚ

1824/1
SILNIČNÍ VPUSTĚ

SILNIČNÍ VPUSTĚ

HLAVNÍ INŽENÝR PROJEKTU	ING. MILOŠ CHARVÁT	 Ing. Miloš Charvát <small>PROJEKTANT: STAVBY ROKU 2007 JEMRABE STAVBY ROKU 2007 JEMRABE</small>	 ING. MILOŠ CHARVÁT <small>AUTORIZOVANÝ INŽENÝR PRO POZEMNÍ A VOVOHOSPODÁŘSKÉ STAVBY POD HRADBAMI 3, 594 01 VELKÉ MEZIŘÍČÍ IČO 68063822 DIČ CZ 5705191852 +420 775 680538 imc@vln.cz www.imcaboots.cz</small>
ZODPOVĚDNÝ PROJEKTANT	ING. MILOŠ CHARVÁT		
VYPRACOVAL	ING. MILOŠ CHARVÁT		
KRESLIL	MAREK CHARVÁT		

KRAJ	VYSOČINA	OBEC	RUDA
STAVEBNÍ ÚRAD	VELKÉ MEZIŘÍČÍ	K.Ú.	RUDA
INVESTOR	OBEC RUDA Ruda, 591 01 Velké Meziříčí		




NÁZEV STAVBY	RUDA - ROZŠÍŘENÍ DEŠŤOVÉ KANALIZACE		
PŘÍLOHA	STAVEBNÍ OBJEKT	KATASTRÁLNÍ SITUACE	

NÁZEV VÝKRESU	KATASTRÁLNÍ SITUACE_líst 5/6			STUPEŇ	DSP
ČÍSLO ZMĚNY	DATUM	ZPRACOVAL	SCHVÁLIL	ZDROJ	2011-05-30 DSP Kanalizace Ruda.pln
				MĚŘITKO	ČÍSLO VÝKRESU
					05
				ZAK.ČÍSLO	2011-05-18



TATO PROJEKTOVÁ DOKUMENTACE VČETNĚ PŘÍLOH (S VYJÍMKOU DAT POSKYTNUTÝCH OBJEDNATELEM) JE DŮŠEVNÍM VLASTNICTVÍM FIRMY ING. MILOŠ CHARVÁT - IMC, POD HRADBAMI 3, 594 01 VELKÉ MEZIŘÍČÍ, IČO 68063822. OBJEDNATEL TĚTO DOKUMENTACE JE OPRAVNĚN JI VYUŽÍT K ÚČELŮM, VYPLYVAJÍCÍM Z UZAVŘENÉ SMLOUVY BEZ JAKÉHOKOLIV OMEZENÍ. JINÉ OSOBY (FYZICKÉ I PRÁVNICKÉ) NEJSOU BEZ PŘEDCHOZÍHO VÝSLOVNÉHO SOUHLASU OBJEDNATELE OPRAVNĚNY TUTO DOKUMENTACI ANI JEJÍ ČÁSTI JAKKOLIV VYUŽÍVAT, KOPÍROVAT A ZPŘÍSTUPNIT DALŠÍM OSOBÁM.

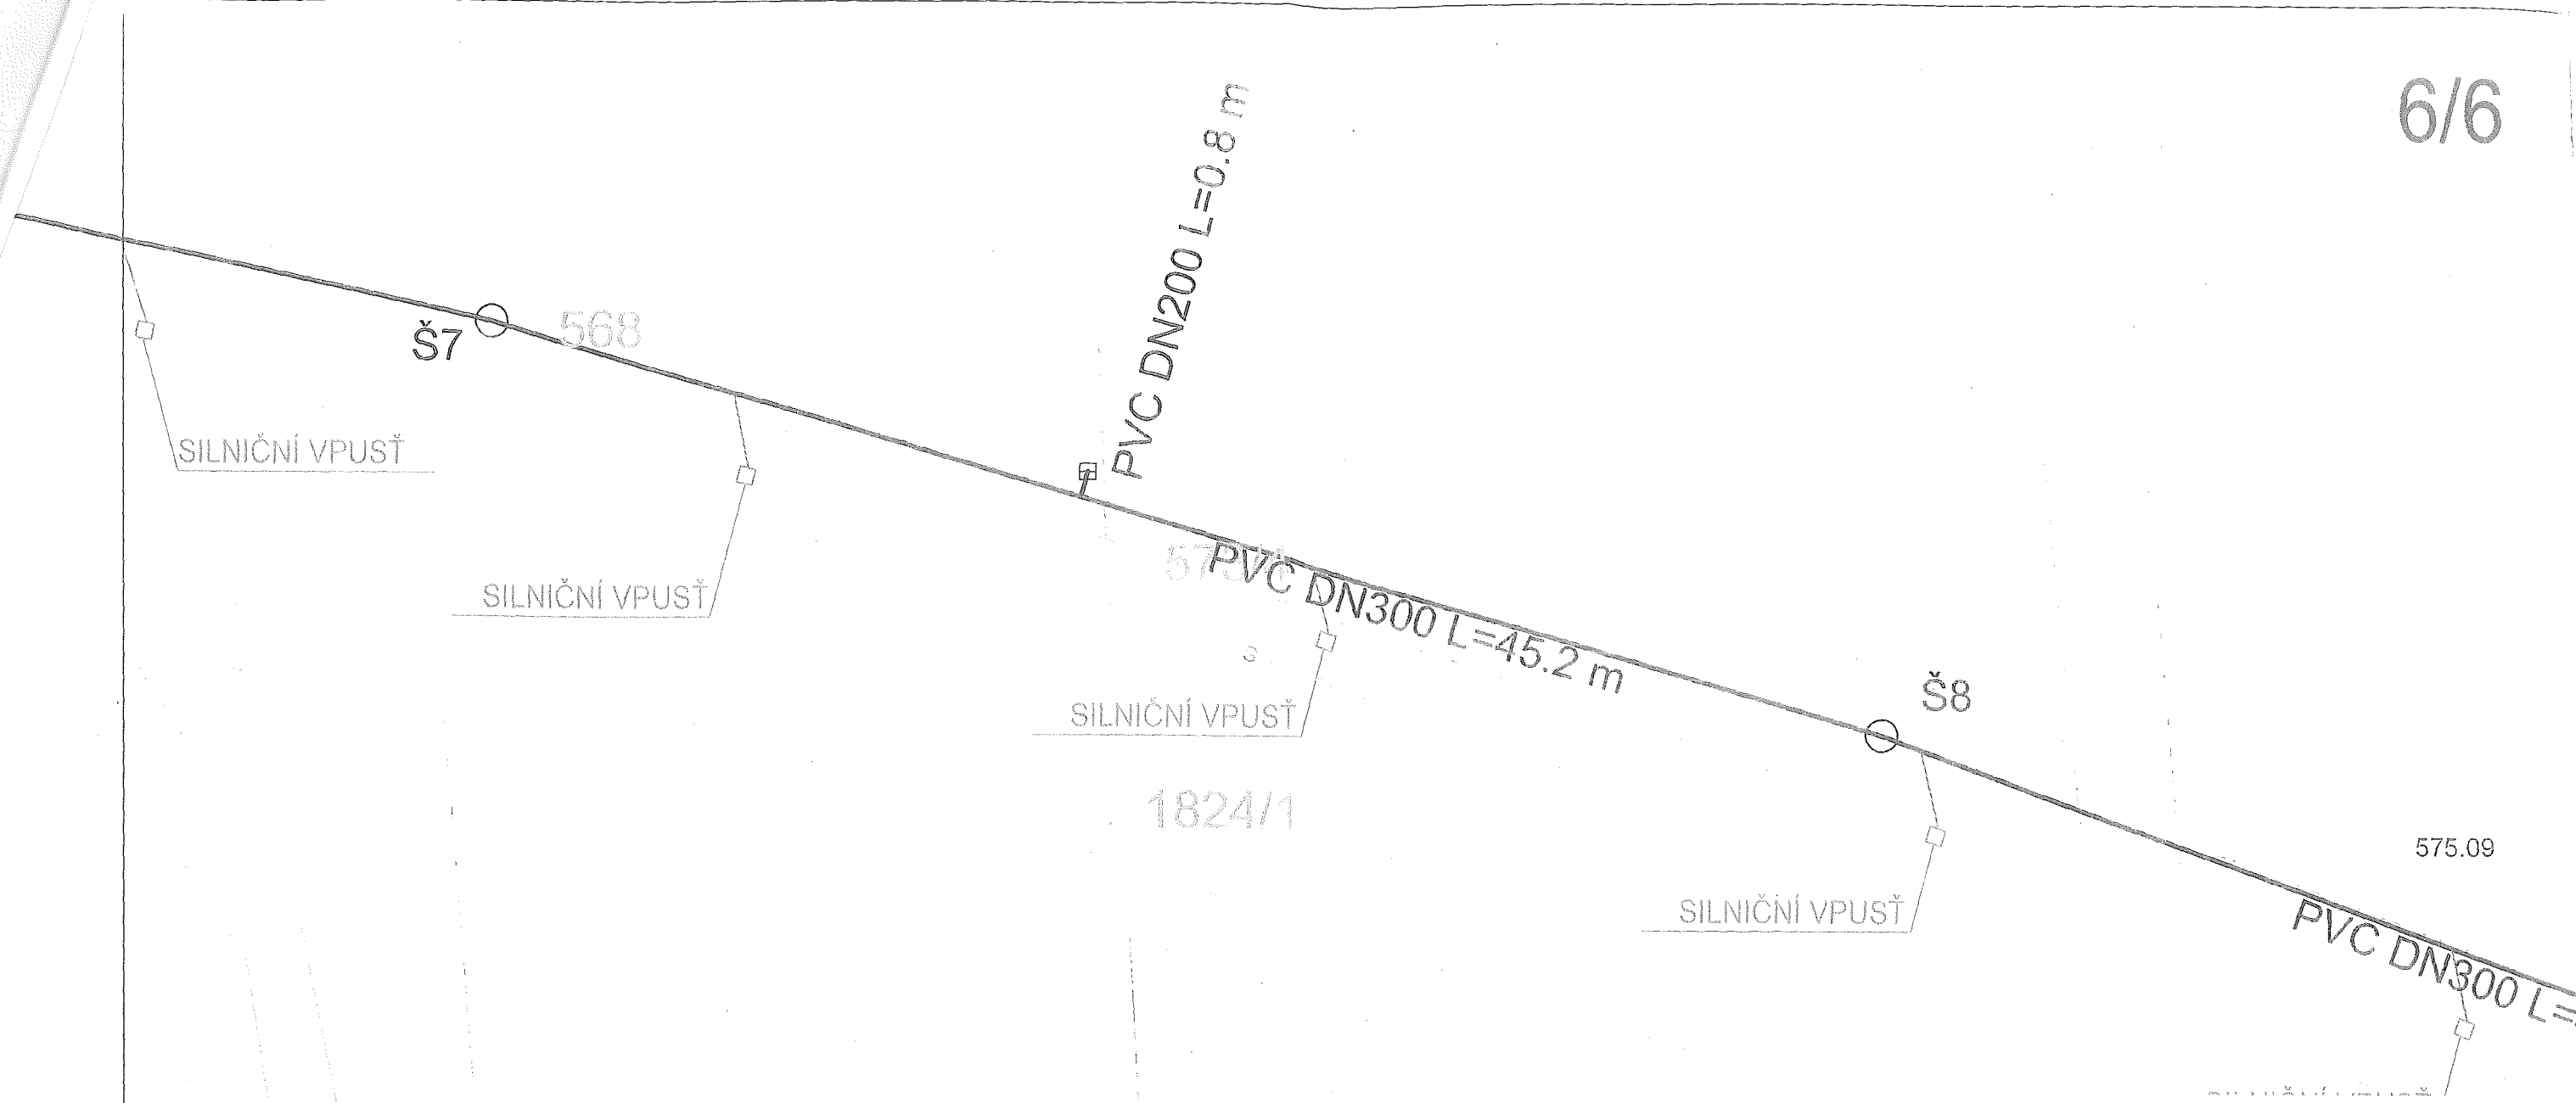5/6



559

575.09

HLAVNÍ INŽENÝR PROJEKTU	ING. MILOŠ CHARVÁT	 Ing. MILOŠ CHARVÁT PROJEKTANT STAVBY, ÚŘADY ZA ÚJMU STAVBY ŽELEŽNICE STAVBY ŽELEŽNICE STAVBY ŽELEŽNICE	 ING. MILOŠ CHARVÁT AUTORIZOVANÝ INŽENÝR PRO POZEMNÍ A VODOHOSPODÁŘSKÉ STAVBY POD HRADBAMI 3, 594 01 VELKÉ MEZIRČÍ IČO 68063822 DIČ CZ 570819182 +420 715 680635 imc@imc.cz www.imcboats.cz			
ZODPOVĚDNÝ PROJEKTANT	ING. MILOŠ CHARVÁT		KRAJ	VYSOČINA	OBEC	RUDA
VYPRACOVAL	ING. MILOŠ CHARVÁT		STAVEBNÍ ÚŘAD	VELKÉ MEZIRČÍ	KÚ	RUDA
KRESLIL	MAREK CHARVÁT		INVESTOR	OBEC RUDA	Ruda, 591 01 Velké Meziříčí	
NÁZEV STAVBY	RUDA - ROZŠÍŘENÍ DEŠŤOVÉ KANALIZACE					
PŘÍLOHA	STAVBNÍ OBJEKT	KATASTRÁLNÍ SITUACE				
NÁZEV VÝKRESU	KATASTRÁLNÍ SITUACE_list 6/6				STUPEŇ	DSP
ČÍSLO ZMĚNY	DATUM	ZPRACOVAL	SCHVÁLIL	ČÍSLO VÝKRESU	06	
				ZAK.ČÍSLO	2011-05-18	

TATO PROJEKTOVÁ DOKUMENTACE VČETNĚ PŘÍLOH (S VYJÍMKOU DAT POSKYTNUTÝCH OBJEDNATELEM) JE DUŠEVNÍM VLASTNICTVÍM FIRMY ING. MILOŠ CHARVÁT - IMC, POD HRADBAMI 3, 594 01 VELKÉ MEZIRČÍ, IČ 68063822. OBJEDNATEL TĚTO DOKUMENTACE JE OPRAVNĚN JI VYUŽÍT K ÚČELŮM, VYPLYVAJÍCÍM Z UZAVŘENÉ SMLOUVY BEZ JAKÉHOKOLIV OMEZENÍ. JINÉ OSOBY (FYZICKÉ I PRÁVNICKÉ) NEJSOU BEZ PŘEDCHOZÍHO VÝSLOVNĚHO SOUHLASU OBJEDNATELE OPRAVNĚNY TUTO DOKUMENTACI ANI JEJÍ ČÁSTI JAKKOLIV VYUŽÍVAT, KOPÍROVAT A ZPUBLIČOVAT.