

VELKÝ PODVESKÝ RYBNÍK

- oděhnutí dle podélného profilu a příčných řezů
- sklon břehů 1:4, na konci vodu 1:10
- rozloha oděhnutí cca 33 241 m²
- max. hloubka 2,50 m
- odtěžení deponie sedimentů

AutoCAD SHX Text 320/1 1 600 m²

ZPEVNĚNÍ PŘÍSTUPU

- zpevnění dle zrytkové zhotovitele
- např. ocelové, popř. betonové panely
- oděhnutí po realizaci
- délka cca 320 m

LITORÁLNÍ BEZZÁSOHOVÉ PÁSMO

ČÚZK

257/2

257/4

257/3

257/8

257/1

257/5

257/6

257/7

257/9

257/10

OSTROV SEVER

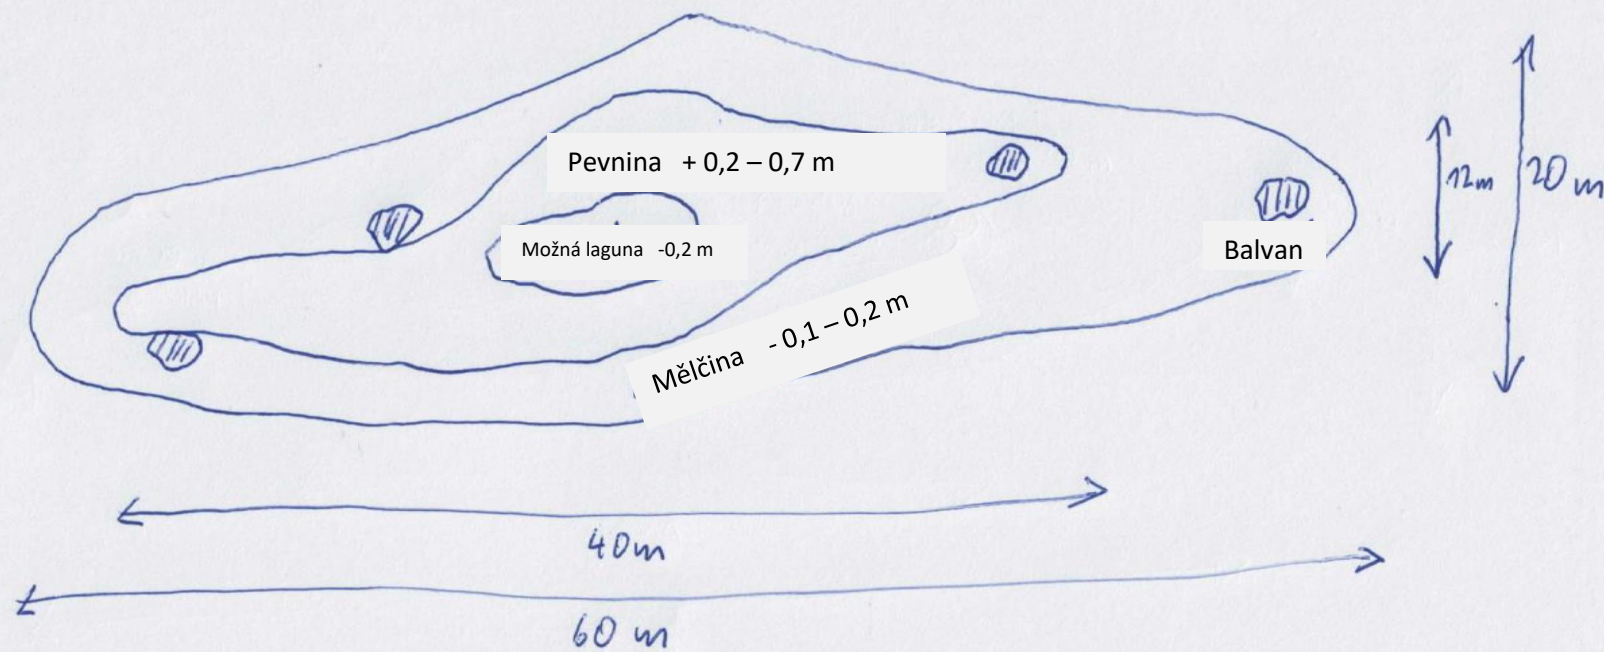

OSTROV JIH

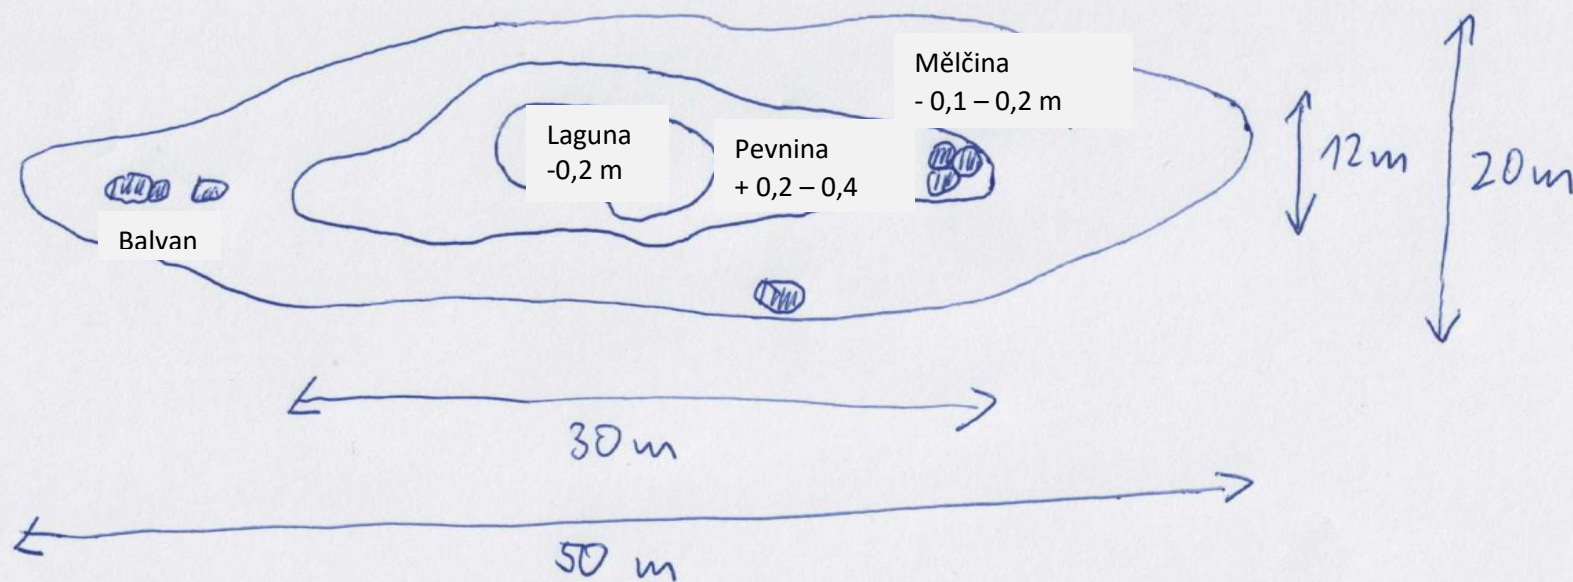

Parametry ptačích ostrovů

- 2 ostrovy – umístění viz výše, důležitá je mělčina kolem nich
- pevnina – 0,2-0,4 m **nad** provozní hladinou jižní ostrov, 0,2-0,7 m **nad** provozní hladinou severní ostrov, rozloha pevniny 2-4 ary
- mělčina – 0,1-0,2 m **pod** provozní hladinou
- materiál – nadbytečný jíl ze dna, zemník v zátopě rybníku
- není nutné opevňovat, částečné postupné rozplavení ostrova je možné a žádoucí
- zbydou-li nadbytečné kameny ze dna rybníku, budou jednotlivé balvany uloženy na ostrůvek nebo na mělčinu kolem
- na povrch pevniny přebytečný štěrk ve vrstvě min. 3 cm
- pokud bude vytvořena laguna uvnitř ostrůvků, hloubka 0,2 m, na severním ostrově laguna být nemusí
- možnost zatopení pevniny ostrova maximální hladinou 1 x ročně (zatopení mimo dobu hnízdění po dobu 1-2 měsíců je nejjednodušší způsob likvidace nežádoucí vegetace na ostrůvku)