


LEGENDA POZN.- Instalace dle ČSN-EN		Spínače 10A X/230V, IP20 ,řaz.1,5,6,7,6+6,Tl.dvojtlačítka Zásuvka 2P+PE 16A/230V,IP20 , jednoduchá,dvojitá zas.IP44 vyp.IP44 Vývod elektro 400/230V Tlačítko rolety Ele.přímotop		vypínaná zas. 16/5 Zás.400V (16A) Rozvaděče Termostat (tepl.čidlo) Top.žebřík Ele.podlah.top. Pohybový senzor		Zářivkové svítidlo (nebo LED sv.) Svítidlo 4x18W nebo LED panel Svítidlo nástěnné Svítidlo stropní Svítidlo s pohybovým čidlem Svítidlo nouzové El.ventilátor El.ventilační vrtule Ele.bojler 230V Svorkovací/propojovací kr.		Hromosvod (zkušební svorka) Repro HOP Hlavní ochranné pospojení WIFI Hlásiče kouře autonom.		Zásuvka TV/SAT Zásuvka telefon/Net kontakt EZS pohyb.čidlo EZS Detektor požární ST Krabice protahovací TV,NET,DT (nebo rezervní)		El.vrátný tablo/el.zámek Zvonkové tlačítko Domácí telefon Kamera FishEye		Klávesnice EZS Ústředna EZS Ústředna PC Trasy žlaby	
---	--	--	--	---	--	--	--	---	--	---	--	--	--	--	--

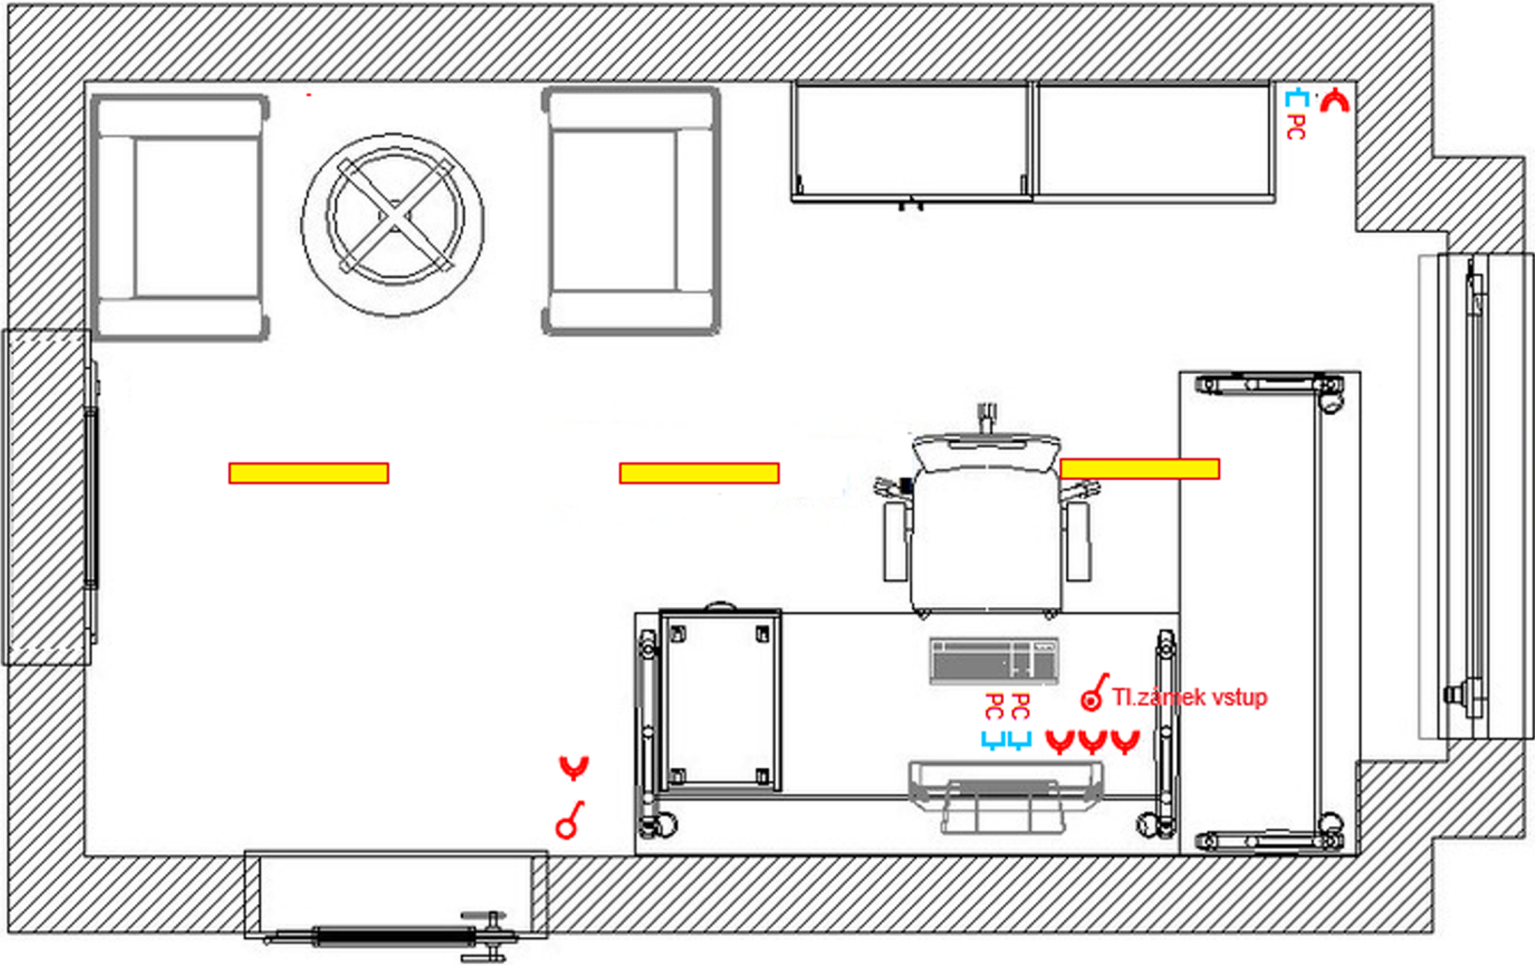

Demontáž , úpravy a nové elektroinstalace...
 EZS systém stávající
 Úprava ovládání vstupních dveří přes tlačítka od PC pracovišť, čtečky vstupu a ele.zámek..
 Nový přívod 230V pro klimatizační jednotku
 Nové datové přívody kabelem cat.6 z PC serveru 100, PC zásuvky 2místné RJ45 cat.6
 Nové přívody zásuvkové okruhy PC pracoviště, provozní zásuvky, zásuvky linka (ze stávajícího rozvaděče ..)
 Vypínače a dvojjzásuvky ABB Tango bílá , výšky 120cm a 30cm..
 Nové LED osvětlení prostoru (LED svítidla viz.výpočet osvětlení)

DATUM	7/2025	MÍSTO STAVBY :	AKCE :	ČÁST :
NÁVRH		MAGISTRÁT MĚSTA JABLONEC NAD NISOU	ÚPRAVA ELEKTROINSTALACE KANCELÁŘE - m.225	ROZMÍSTĚNÍ PRVKŮ ELEKTROINSTALACE
Elektrik Partner s.r.o..				
STANDARD	ČSN-EN			