


LEGENDA POZN.- Instalace dle ČSN-EN		Spínače 10A X/230V, IP20 , řaz.1,5,6,7,6+6, TL dvojitlačítka Zásuvka 2P+PE 16A/230V, IP20 , jednoduchá, dvojitá zas. IP44 vyp. IP44 Vývod elektro 400/230V Tlačítko rolety Ele. přímotop		vypínaná zas. Zás. 400V (16A) Rozvaděče Termostat (tepl. čidlo) Top. žebřík Ele. podlah. top. Svítidlo 4x18W nebo LED panel Svítidlo nástěnné Svítidlo stropní Svítidlo s pohybovým čidlem Pohybový senzor		Svítidlo nouzové El. ventilátor El. ventilační vrtule Ele. bojler 230V Svorkovaci/propojecí kr.		Hromosvod (zkušební svorka) Repro HOP Hlavní ochranné pospojení WIFI Hlásiče kouře autonom.		Zásuvka TV/SAT Zásuvka telefon/Net kontakt EZS pohyb. čidlo EZS Detektor požární ST Krabice protahovací TV, NET, DT (nebo rezervní)		El. vrátný tablo/el. zámek Zvonkové tlačítko Domácí telefon Kamera FishEye		Klávesnice EZS Ústředna EZS Ústředna PC Trasy žlaby	
---	--	--	--	--	--	---	--	---	--	--	--	--	--	--	--

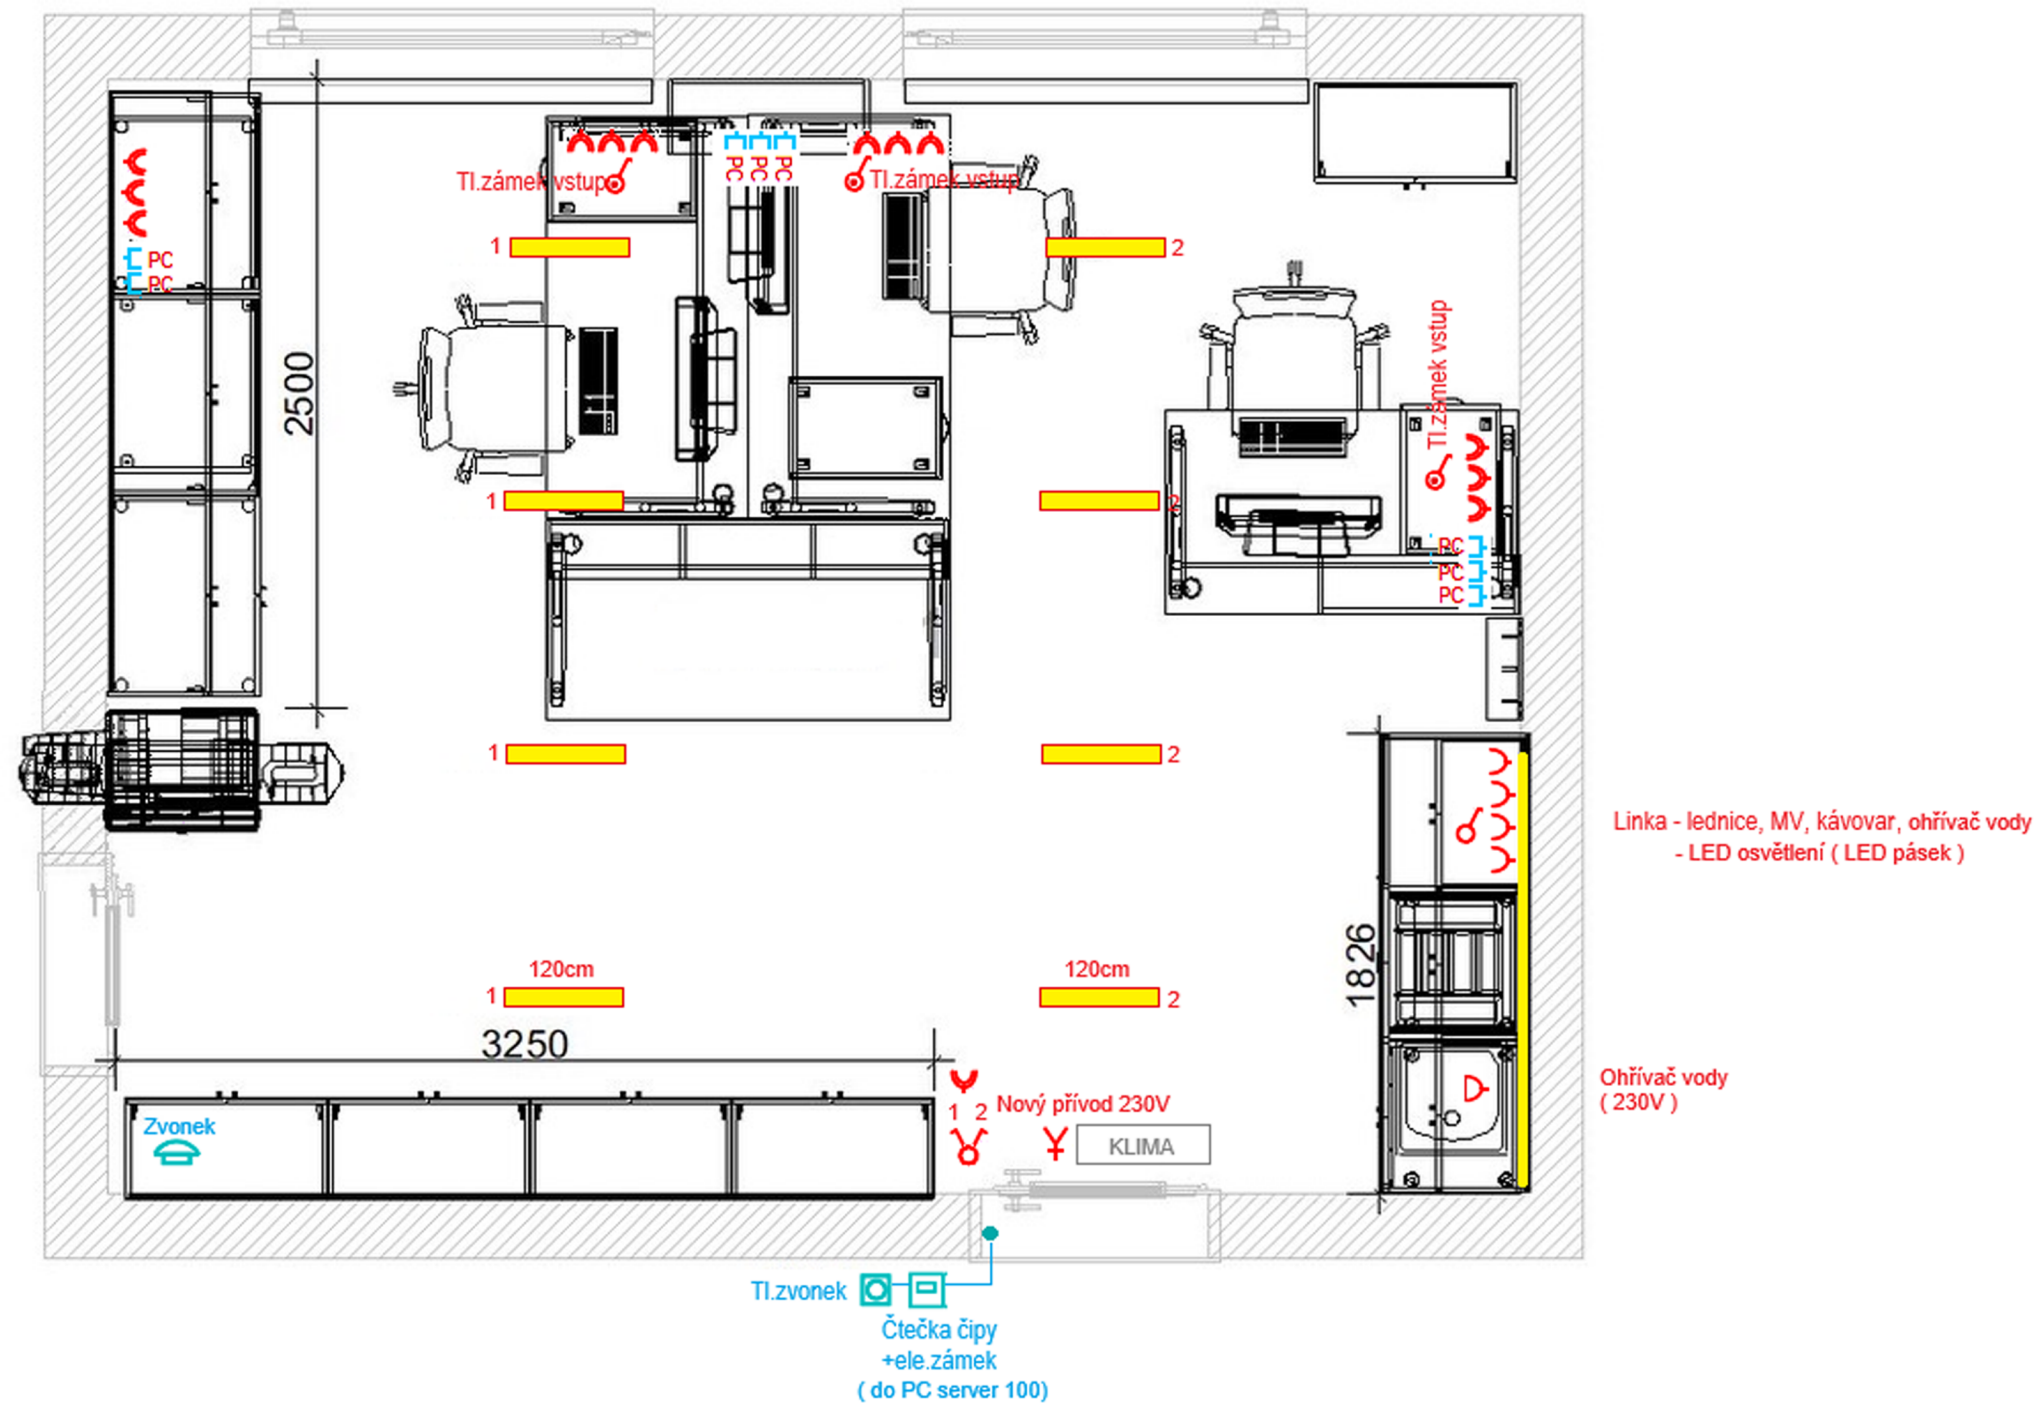

Demontáž , úpravy a nové elektroinstalace...
 EZS systém stávající
 Úprava ovládání vstupních dveří přes tlačítka od PC pracovišť, čtečky vstupu a ele. zámek..
 Nový přívod 230V pro klimatizační jednotku
 Nové datové příklady kabelem cat.6 z PC serveru 100, PC zásuvky 2místné RJ45 cat.6
 Nové příklady zásuvkové okruhy PC pracoviště, provozní zásuvky, zásuvky linka (ze stávajícího rozvaděče ..)
 Vypínače a dvojbzásuvky ABB Tango bílá , výšky 120cm a 30cm..
 Nové LED osvětlení prostoru (LED svítidla viz.výpočet osvětlení)

DATUM	7/2025	MÍSTO STAVBY :	AKCE :	ČÁST :
NÁVRH				
Elektrik Partner s.r.o..		MAGISTRÁT MĚSTA JABLONEC NAD NISOU	ÚPRAVA ELEKTROINSTALACE KANCELÁŘE - m.224	ROZMÍSTĚNÍ PRVKŮ ELEKTROINSTALACE
STANDARD	ČSN-EN			