



Stavba:

Nábřeží řeky Svatky - Realizace protipovodňových opatření
města Brna – etapy VII a VIII (ORG 5344)

ZMĚNOVÝ LIST

ZL 118

- Přístup k Hotelu Sharningham



Brněnské komunikace



SEZNAM PŘÍLOH

Důvodová zpráva	1
Stanovisko Autorského dozoru	NEOBSAZENO
příloha č. 7	3
příloha č. 8	NEOBSAZENO
příloha č. 9	5
Rozpočet	6
Výkresová část	7


"Nábřeží řeky Svratky – Realizace protipovodňových opatření města Brna – etapy VII a VIII"

**Důvodová zpráva – změnový list č. 118
-přístup k Hotelu Sharingham**

Dle Projektové dokumentace měl být přístup na staveniště na levém břehu ve staničení km 37,850-38,030 zajištěn vjezdem přes komoru OKA 10 HKA 17V. Z důvodu výstavby komory nebylo možné přes komoru jezdit a z prostorových důvodů nebylo možné staveništní dopravu vést v těsné blízkosti stavební jámy, bylo jedinou alternativou zajišťující možnost pokračování prací zvolit trasu vjezdu přes parkoviště Hotelu Sharingham. Pohybem stavební techniky došlo k poškození dlažby – rozdrčení dlažby a poškození podkladních vrstev komunikace.

Z důvodu uvedení plochy do původního stavu je předložen tento Změnový list.

V Brně dne :

 



PŘÍLOHA č. 7
MP MD ČR OPK č.j. 21385/95-230

STAVBA: "Nábřeží řeky Svatky – Realizace protipovodňových opatření města Brna – etapy VII a VIII" (ORG 5344) ÚSEK:	Změnový list č. 118
NÁVRH NA OCENĚNÍ ZMĚNY NÁVRH NA OZNÁMENÍ Č.: PŘÍKAZ KE ZMĚNĚ Č.: - Přístup k Hotelu Sharningham	
KOMU: OI MMB OD: PPO nábřeží Svatky - Brno DATUM: ODESLÁNO: POŠTOU: KURÝR: FAX: OSOBNĚ: MAIL	
PŘEDMĚT ZMĚNY: oprava vjezdu a parkoviště Hotelu Sharningham DOTČENÉ MÍSTO: ODKAZ NA VÝKRESY: Projektová dokumentace DPS zpracovaná A PLUS a.s. ODKAZ NA SOUPIS PRACÍ: položkový rozpočet „ZL č.118 vícepráce“ ODKAZ NA JINOU ČÁST SMLOUV:	
POPIS ZMĚNY: V souvislosti posunem komory OKA 10-HKA 17V bylo nutné pro vjezd stavební techniky na staveniště použít vjezd a parkoviště Hotelu Sharningham, a z tohoto důvodu je nutné uvedení do původního stavu. POKYN VYDAL: [REDACTED] TOTO OZNÁMENÍ NESMÍ BÝT POVAŽOVÁNO ZA PŘÍKAZ KE ZMĚNĚ POKYNU K PROVEDENÍ PRACÍ, ALE POUZE JAKO PODKLAD PRO ZPRACOVÁNÍ NÁVRHU OCENĚNÍ ZMĚNY. ZHOTOVITEL NEBUDE PROVÁDĚT PRÁCE DOKUD NEOBDRŽÍ PŘÍKAZ KE ZMĚNĚ POKRÝVAJÍCÍ PŘEDMĚTNÉ PRÁCE.	
TECHNICKÝ DOZOR INVESTORA: BKOM, [REDACTED]	ZÁSTUPCE OBJEDNATELE: Magistrát města Brna OI, [REDACTED]

PŘÍLOHA č. 9
MP MD ČR OPK č.j. 21385/95-230

STAVBA: "Nábřeží řeky Svatky – Realizace protipovodňových opatření města Brna – etapy VII a VIII" (ORG 5344) ÚSEK:	118																
NÁVRH NA OCENĚNÍ ZMĚNY - Přístup k Hotelu Sharningham NÁVRH NA OZNÁMENÍ Č.: PŘÍKAZ KE ZMĚNĚ Č.:																	
KOMU: OI MMB OD: PPO nábřeží Svatky - Brno DATUM: ODESLÁNO: _____ POŠTOU: _____ KURÝR: _____ FAX: _____ OSOBNĚ: _____ Mail																	
PŘEDMĚT ZMĚNY: oprava vjezdu a parkoviště Hotelu Sharningham DOTČENÉ MÍSTO: ODKAZ NA VÝKRESY: Projektová dokumentace DPS zpracovaná A PLUS a.s. ODKAZ NA SOUPIS PRACÍ: položkový rozpočet „ZL č.118 vícepráce“ ODKAZ NA JINOU ČÁST SMLOUVY:																	
NÁVRH OCENĚNĚNÍ: <table style="width: 100%; border-collapse: collapse; margin-top: 10px;"><thead><tr><th></th><th style="text-align: right;">Cena bez DPH</th><th style="text-align: right;">DPH</th><th style="text-align: right;">Cena s DPH</th></tr></thead><tbody><tr><td>Vícepráce:</td><td style="text-align: right;">357 823,35 Kč</td><td style="text-align: right;">75 142,90 Kč</td><td style="text-align: right;">432 966,25 Kč</td></tr><tr><td>Méněpráce:</td><td style="text-align: right;">0</td><td style="text-align: right;">0</td><td style="text-align: right;">0</td></tr><tr><td>Rozdíl:</td><td style="text-align: right;">357 823,35 Kč</td><td style="text-align: right;">75 142,90 Kč</td><td style="text-align: right;">432 966,25 Kč</td></tr></tbody></table> PODPIS NAVRHOVATELE: _____ DATUM: _____			Cena bez DPH	DPH	Cena s DPH	Vícepráce:	357 823,35 Kč	75 142,90 Kč	432 966,25 Kč	Méněpráce:	0	0	0	Rozdíl:	357 823,35 Kč	75 142,90 Kč	432 966,25 Kč
	Cena bez DPH	DPH	Cena s DPH														
Vícepráce:	357 823,35 Kč	75 142,90 Kč	432 966,25 Kč														
Méněpráce:	0	0	0														
Rozdíl:	357 823,35 Kč	75 142,90 Kč	432 966,25 Kč														
VYJÁDŘENÍ: OD: _____ PODPIS: _____ DATUM: _____																	
SCHVÁLIL: _____ PODPIS: _____ DATUM: _____																	
TECHNICKÝ DOZOR INVESTORA: BKOM, _____	ZÁSTUPCE OBJEDNATELE: Magistrát města Brna OI, _____																

SOUPIS PRACÍ

Stavba:

Protipovodňové opatření města Brna – etapa VII a VIII

Objekt:

D 05.2 - SO 07.13.2 - Stezka a promenádní komunikace v km 37,055 - 38,830 - místní komunikace
ZL 118 - přístup k Hotelu Sharningham

Místo:

Zadavatel:

Zhotovitel:

Datum: 25.06.2025

Projektant:

Zpracovatel:

PČ	Typ	Kód	Popis	MJ	Množství	J.cena [CZK]	Cena celkem [CZK]
----	-----	-----	-------	----	----------	--------------	-------------------

Náklady soupisu celkem

357 823,35

D HSV

Práce a dodávky HSV

357 823,35

D 1

Zemní práce

41 430,80

1	K	113106144	Rozebrání dlažeb ze zámkových dlaždic komunikací pro pěší strojně pl přes 50 m2	m2	282,600	28,00	7 912,80
	VV		"rozebrání původní dlažby vjezdu" 282,60		282,600		
	VV		Součet		282,600		
3	K	113202111	Vytrhání obrub krajníků obrubníků stojatých	m	60,000	72,60	4 356,00

Online PSC

https://podminky.urs.cz/item/CS_URS_2025_01/113202111

Poznámka k položce:

SO 07.13.1

4	K	122251105	Odkopávky a prokopávky nezapažené v hornině třídy těžitelnosti I, skupiny 3 objem do 1000 m3 strojně	m3	28,000	248,40	6 955,20
7	K	162751117	Vodorovné přemístění do 10000 m výkopku/sypání z horniny třídy těžitelnosti I, skupiny 1 až 3	m3	28,000	254,40	7 123,20
9	K	171201221	Poplatek za uložení na skládce (skládkovné) zeminy a kamení kód odpadu 17 05 04	t	50,400	200,00	10 080,00
	VV		28*1,8 "Přepočtené koeficientem množství"		50,400		
10	K	171251201	Uložení sypání na skládky nebo meziskládky	m3	28,000	9,70	271,60
13	K	181951112	Úprava pláně v hornině třídy těžitelnosti I, skupiny 1 až 3 se zhutněním strojně	m2	280,000	16,90	4 732,00

D 5

Komunikace pozemní

244 211,50

23	K	564831111	Podklad ze šterkodrtě ŠD tl 100 mm	m2	280,000	125,80	35 224,00
31	K	596212213	Kladení zámkové dlažby pozemních komunikací ručně tl 80 mm skupiny A pl přes 300 m2	m2	282,600	302,90	85 599,54

Online PSC

https://podminky.urs.cz/item/CS_URS_2025_01/596212213

P

Poznámka k položce:

SO 07.13.1

VV

"dlažba betonová tl. 8cm do lože z DK fr. 4/8 tl. 4cm" 282,60

VV

Součet

282,600

282,600

32	M	59245013	dlažba zámková betonová tvaru I 200x165mm tl 80mm přírodní	m2	291,078	423,90	123 387,96
	P		Poznámka k položce:				
	VV		SO 08.26.a.a		291,078		
	VV		282,60*1,03		291,078		
	VV		Součet		291,078		

D 9

Ostatní konstrukce a práce, bourání

31 639,44

50	K	916131213	Osazení silničního obrubníku betonového stojatého s boční opěrou do lože z betonu prostého	m	60,000	310,20	18 612,00
53	M	59217031	obrubník betonový silniční 1000x150x250mm	m	61,800	210,80	13 027,44
	VV		"silniční 15/25" 60,0*1,03		61,800		
	VV		Součet		61,800		

D 997

Přesun sutě

34 919,41


74	K	997221551	Vodorovná doprava suti ze sybkých materiálů do 1 km	t	85,776	51,80	4 443,20
75	K	997221559	Příplatek ZKD 1 km u vodorovné dopravy suti ze sybkých materiálů	t	771,984	11,70	9 032,21
	VV		85,776*9		771,984		
76	K	997221615	Poplatek za uložení na skládce (skládkovné) stavebního odpadu betonového kód odpadu 17 01 01	t	85,776	250,00	21 444,00

D 998

Přesun hmot

5 622,20

79	K	998225111	Přesun hmot pro pozemní komunikace s krytem z kamene, monolitickým betonovým nebo živiným	t	154,456	36,40	5 622,20
----	---	-----------	---	---	---------	-------	----------

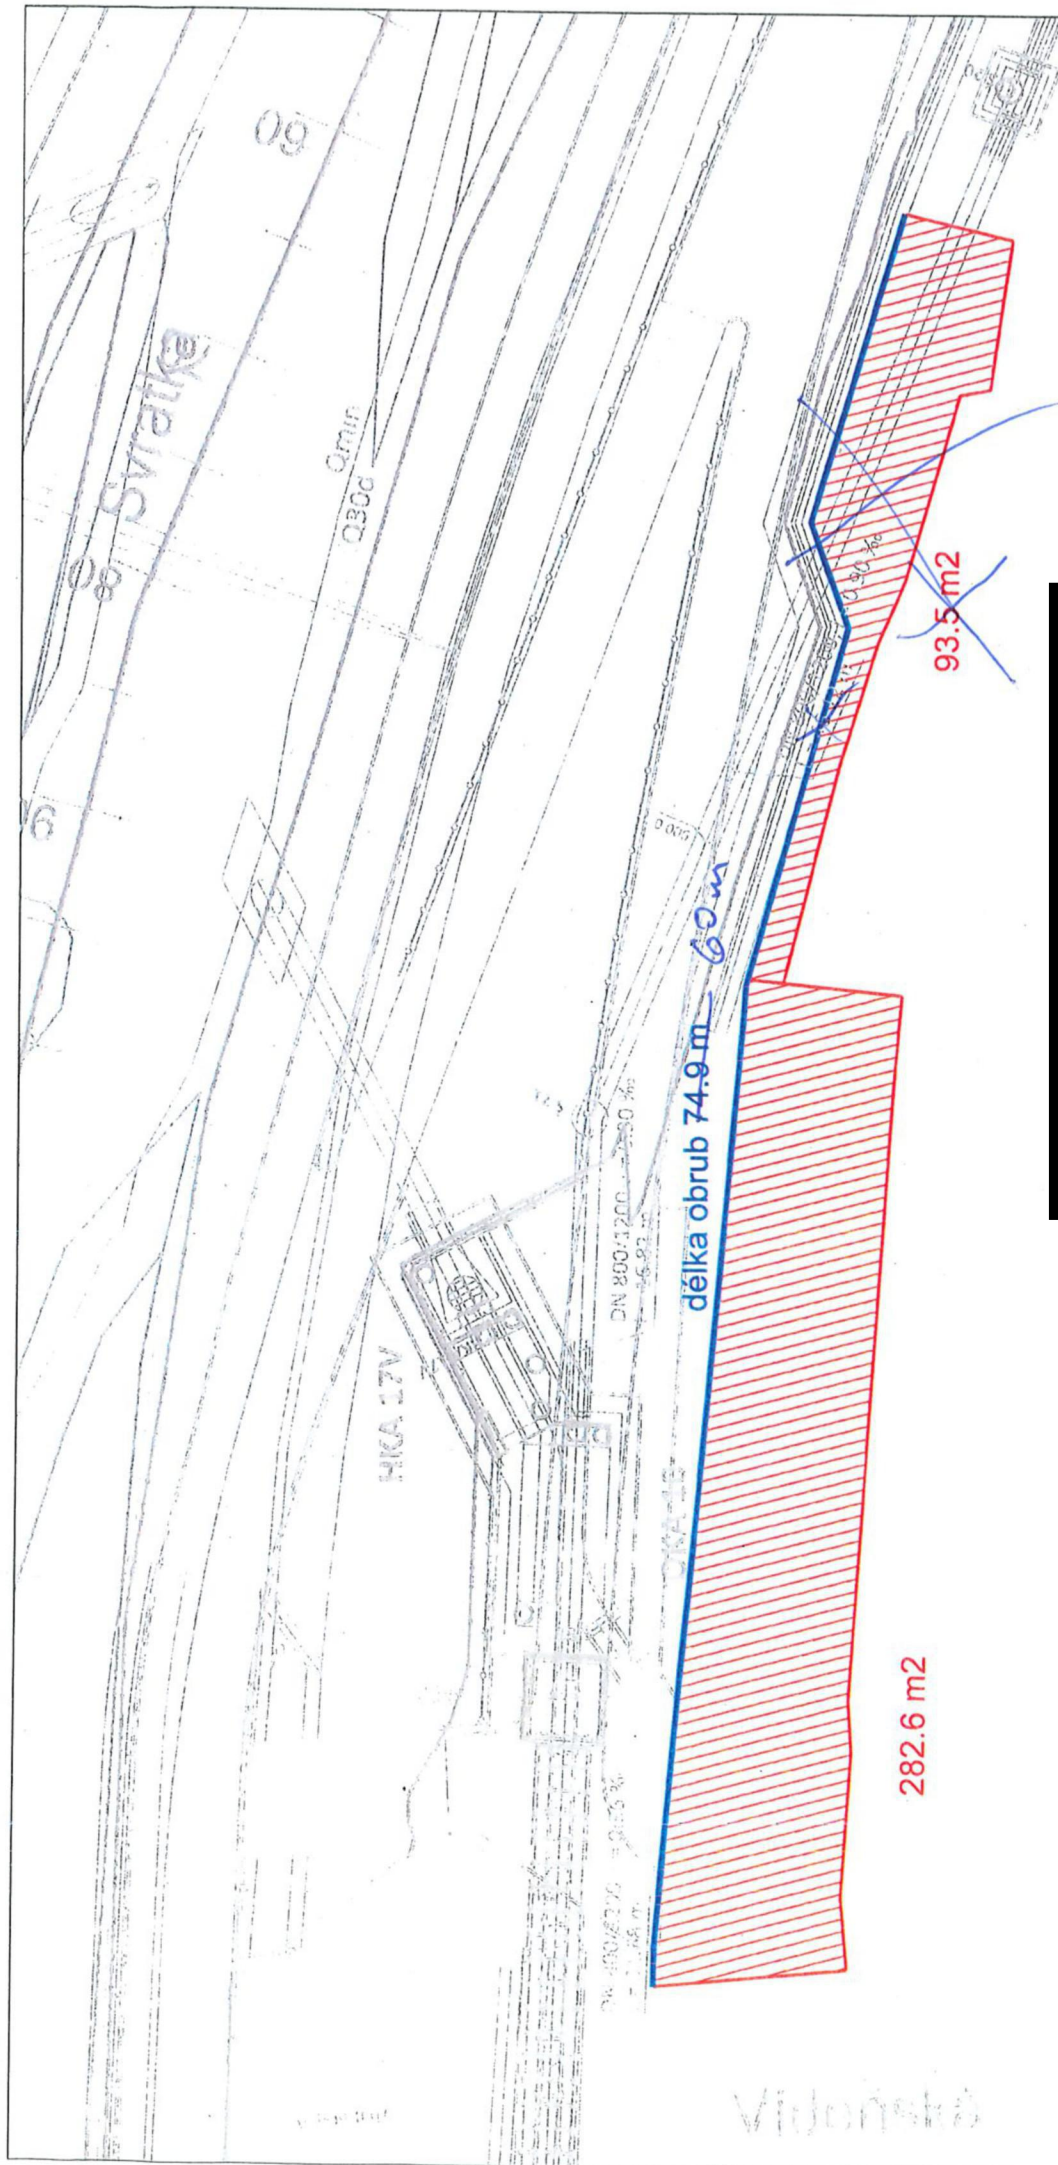

Meřítko 1:300

NÁBŘEŽÍ ŘEKY SVRATKY

- realizace PPO města Brna – etapy VII a VIII
- plochy dlažby, délky obrub

SPGEO s.r.o. Na Závodi 1537, 396 01, Humpolec

Zaměří: XXXXXXXXXX dne 16.6. 2025

