



DOHODA O UKONČENÍ SMLOUVY O ZŘÍZENÍ SLUŽEBNOSTI A SMLOUVA O ZŘÍZENÍ SLUŽEBNOSTI

uzavřená níže uvedeného data podle ustanovení 1300 odst. 1 zákona č. 89/2012 Sb., občanský zákoník, v platném znění a podle ustanovení § 25 odst. 4 zákona č. 458/2000 Sb., energetický zákon, v platném znění a ustanovení § 1257 a násl. zákona č. 89/2012 Sb., občanský zákoník, v platném znění mezi těmito smluvními stranami:

Město Hodonín

sídlo: Masarykovo nám. 53/1, Hodonín, PSČ 695 35

zastoupené Liborem Střechou, starostou

IČO 00284891

DIČ CZ699001303

jako povinný ze služebnosti (dále jen „povinný“)

a

1. EG.D, s. r. o.

sídlo: Lidická 1873/36, Brno-Černá Pole, PSČ 602 00

IČO 21055050

DIČ CZ21055050

zapsaná v obchodním rejstříku vedeném Krajským soudem v Brně, spisová značka C 142374

zastoupená: [REDACTED], na základě pověření ze dne 16. 1. 2025

jako oprávněný ze služebnosti (dále jen „oprávněný č. 1“)

2. EG.D Holding, a. s.

sídlo: Lidická 1873/36, Brno-Černá Pole, PSČ 602 00

IČO 28085400

DIČ CZ28085400

zapsaná v obchodním rejstříku vedeném Krajským soudem v Brně, spisová značka B 8477

zastoupená: [REDACTED], na základě plné moci ze dne 12. 3. 2025

jako oprávněný ze služebnosti, (dále jen „oprávněný č. 2“)

za těchto podmínek :

ČÁST A

I.

Prohlášení smluvních stran

1. Povinný je vlastníkem pozemků p. č. 1451/11 a p. č. 1451/78, obou v k. ú. Hodonín. Pozemky jsou zapsány v katastru nemovitostí pro k. ú. Hodonín u Katastrálního úřadu pro Jihomoravský kraj, Katastrálního pracoviště Hodonín na listu vlastnictví č. 10001 – Město Hodonín.
2. Dne 21. 5. 2018 byla uzavřena mezi povinným a oprávněným č. 2 smlouva o zřízení služebnosti spočívající v právu zřídit a provozovat distribuční soustavu (opěrné body nadzemního vedení NN, nadzemní vedení NN a uzemnění) na části pozemku p. č. 1451/11 v k. ú. Hodonín a distribuční soustavu (nadzemní vedení NN) na části pozemku

p. č. 1451/78 v k. ú. Hodonín, včetně provádění úprav na distribuční soustavě za účelem její obnovy, výměny, modernizace nebo zlepšení její výkonnosti, jak je vyznačeno v geometrickém plánu č. 9650-14a/2018. Vklad práva odpovídající služebnosti do katastru nemovitostí byl proveden příslušným katastrálním úřadem rozhodnutím č.j. V-5024/2018-706 s právními účinky vkladu ke dni 26. 6. 2018.

II.

Zrušení služebnosti

1. Povinný a oprávněný č. 2 se tímto dohodli na bezplatném zrušení služebnosti uvedené v článku I. odst. 2. v části A této smlouvy na pozemcích p. č. 1451/11 a p. č. 1451/78, obou v k. ú. Hodonín a zániku veškerých práv a povinností z ní vyplývajících.
2. Služebnost ujednaná mezi povinným a oprávněným č. 2 dle této smlouvy zaniká vkladem výmazu do katastru nemovitostí. Právní účinky vkladu výmazu nastávají na základě rozhodnutí příslušného katastrálního úřadu o jeho povolení zpětně k okamžiku, kdy byl návrh na vklad výmazu doručen příslušnému katastrálnímu úřadu. S odkazem na ujednání v článku V. odst. 2. v části B podá návrh na výmaz služebnosti dle této smlouvy současně s návrhem na vklad smlouvy o zřízení služebnosti dle části B (na jednom formuláři) povinný.

ČÁST B

I.

Prohlášení povinného

Povinný je vlastníkem pozemků p. č. 1451/11, p. č. 1451/17, p. č. 1451/42, p. č. 1451/77, p. č. 1451/78, p. č. 1451/146, p. č. 1451/156, p. č. 2797/6, p. č. 2797/14, p. č. 9485, p. č. 2441/12, p. č. 2833/2, p. č. 2833/6 a p. č. 2834/1, všech v k. ú. Hodonín. Pozemky jsou zapsány v katastru nemovitostí pro k. ú. Hodonín u Katastrálního úřadu pro Jihomoravský kraj, Katastrálního pracoviště Hodonín na listu vlastnictví č. 10001 – Město Hodonín.

II.

Předmět smlouvy

1. Povinný touto smlouvou zřizuje ve prospěch oprávněného č. 1:
 - a) věcné břemeno – služebnost (dále jen „služebnost“) spočívající v právu zřídit, provozovat, opravovat, udržovat a odstranit distribuční soustavu (kabelové vedení NN a uzemnění) pod povrchem částí pozemků p. č. 2441/12, p. č. 2833/2 a p. č. 2834/1, všech v k. ú. Hodonín a distribuční soustavu (kabelové vedení NN) pod povrchem části pozemku p. č. 2833/6 v k. ú. Hodonín, včetně provádění úprav na distribuční soustavě za účelem její obnovy, výměny, modernizace nebo zlepšení její výkonnosti, jak je vyznačeno v geometrickém plánu č. 11037-160a/2024 ověřeném dne 5. 9. 2024, jenž tvoří nedílnou součást této smlouvy.
 - b) věcné břemeno – služebnost (dále jen „služebnost“) spočívající v právu zřídit, provozovat, opravovat, udržovat a odstranit distribuční soustavu (rozpojovací skříň, kabelové vedení VN a NN a uzemnění) a komunikační síť (optický kabel) na části pozemku p. č. 1451/11 v k. ú. Hodonín, distribuční soustavu (přípojkové skříň, kabelové vedení NN a uzemnění) na části pozemku p. č. 1451/17 v k. ú. Hodonín a distribuční soustavu (kabelové vedení NN) pod povrchem části pozemku p. č. 1451/156 v k. ú. Hodonín, včetně provádění úprav na distribuční soustavě za účelem její obnovy, výměny, modernizace nebo zlepšení její výkonnosti, jak je vyznačeno v geometrickém plánu č. 11037-160b/2024 ověřeném dne 5. 9. 2024, jenž tvoří nedílnou součást této smlouvy.

- c) věcné břemeno – služebnost (dále jen „služebnost“) spočívající v právu zřídit, provozovat, opravovat, udržovat a odstranit distribuční soustavu (kabelové vedení VN a NN) pod povrchem části pozemku p. č. 1451/77 v k. ú. Hodonín a distribuční soustavu (kabelové vedení VN a NN a uzemnění) a komunikační síť (optický kabel) pod povrchem částí pozemků p. č. 1451/78, p. č. 1451/146, p. č. 2797/6 a p. č. 9485, všech v k. ú. Hodonín, včetně provádění úprav na distribuční soustavě za účelem její obnovy, výměny, modernizace nebo zlepšení její výkonnosti, jak je vyznačeno v geometrickém plánu č. 11037-160c/2024 ověřeném dne 5. 9. 2024, jenž tvoří nedílnou součást této smlouvy.
- d) věcné břemeno – služebnost (dále jen „služebnost“) spočívající v právu zřídit, provozovat, opravovat, udržovat a odstranit distribuční soustavu (kabelové vedení VN) a komunikační síť (optický kabel) pod povrchem části pozemku p. č. 1451/42 v k. ú. Hodonín a distribuční soustavu (opěrný bod nadzemního vedení VN, kabelové vedení VN a uzemnění) a komunikační síť (optický kabel) na části pozemku p. č. 2797/14 v k. ú. Hodonín, včetně provádění úprav na distribuční soustavě za účelem její obnovy, výměny, modernizace nebo zlepšení její výkonnosti, jak je vyznačeno v geometrickém plánu č. 11037-160c/2024 ověřeném dne 5. 9. 2024, jenž tvoří nedílnou součást této smlouvy.

Délka distribuční soustavy a komunikační sítě uložené pod povrchem předmětných částí pozemků činí 906,15 bm. Výměra distribuční soustavy uložené na předmětné části pozemku činí 20,25 m².

2. Povinný prohlašuje, že si je vědom skutečnosti, že právo vstupu a vjezdu na pozemky uvedené v článku I. v části B v souvislosti se zřízením, stavebními úpravami, opravami a provozováním distribuční soustavy vzniká oprávněnému č. 1 v souladu s příslušnými ustanoveními zákona č. 458/2000 Sb., o podmínkách podnikání a o výkonu státní správy v energetických odvětvích a o změně některých zákonů, ve znění pozdějších předpisů.

III.

Úplata za zřízení služebnosti a podmínky její úhrady

1. Smluvní strany se dohodly, že služebnost uvedenou v článku II. této smlouvy zřizuje povinný ve prospěch oprávněného č. 1 po dobu existence distribuční soustavy a komunikační sítě, a to úplatně za jednorázovou úplatu ve výši 200,- Kč/započatý bm (slovy: dvě stě korun českých za každý započatý běžný metr) kabelového vedení VN a NN uloženého pod povrchem předmětných částí pozemků, 200,- Kč/započatý m² (slovy: dvě stě korun českých za každý započatý metr čtvereční) uzemnění pod povrchem předmětné části pozemku, 500,- Kč/ks (slovy: pět set korun českých za jeden kus) rozpojovací a přípojkové skříně umístěných na předmětných částech pozemků a 2.000,- Kč/ks (slovy: dvě tisíce korun českých za jeden kus) opěrného bodu nadzemního vedení VN umístěného na předmětné části pozemku, což činí celkem 191.600,- Kč (slovy: jednostonadesátjednatísícsesťset korun českých).
2. Povinný je plátcem daně z přidané hodnoty. Základ daně činí 191.600,- Kč, základní sazba daně z přidané hodnoty 21%, vypočtená daň 40.236,- Kč. Úhrada včetně daně z přidané hodnoty činí **231.836,- Kč** (slovy: dvě stě třicetjednatísícosmsetřicetšest korun českých). Za datum vystavení daňového dokladu a datum zdanitelného plnění se považuje datum uzavření smlouvy.
3. Smluvní strany se dohodly, že výše uvedená úplata za zřízení služebnosti je splatná do 30 dnů od vystavení zálohové faktury oprávněnému č. 1 na účet povinného u Komerční banky, a. s., pobočky Hodonín, číslo účtu: 19-424671/0100.

Daňový doklad – faktura bude vystavena na **fakturační adresu:**

EG.D, s. r. o.

se sídlem:

Lidická 1873/36, 602 00 Brno-Černá Pole

ICO: 21055050
DIČ: CZ21055050
zapsána: v OR vedeném Krajským soudem v Brně, spisová značka B 142374
Bankovní spojení: Komerční banka a. s.
číslo účtu: 27-9426120297/0100

Povinná poznámka – označení dodávky na daňovém dokladu (faktuře):

4. „Věcné břemeno ze smlouvy č. HO-014330078185/001-002-MDP“.
5. Pokud oprávněný č. 1 nezaplatí výše uvedenou úplatu za zřízení služebnosti v dohodnuté lhůtě, smluvní strany sjednávají pro tento případ právo povinného odstoupit od smlouvy. Právo povinného odstoupit od smlouvy sjednávají smluvní strany i tehdy, bude-li oprávněný č. 1 v prodlení se zaplacením byť i nepatrné části úplaty. Toto právo může povinný uplatnit kdykoliv po dobu, po kterou bude oprávněný č. 1 v prodlení s plněním závazku.
6. Oprávněný č. 1 prohlašuje, že výše uvedenou služebnost za cenu dohodnutou v tomto článku přijímá. Povinný prohlašuje, že se zavazuje omezení svého vlastnického práva vyplývající z výše popsané služebnosti strpět.

IV.

Povinnosti a odpovědnost oprávněného

1. Smluvní strany sjednávají povinnost oprávněného č. 1 bez zbytečných odkladů po jakékoliv opravě, úpravě, údržbě, či jiném zásahu provedeném v souvislosti s výkonem práva odpovídajícího služebnosti uvést pozemky uvedené v článku I. v části B této smlouvy a jiný majetek nacházející se na těchto pozemcích do původního stavu.
2. Odpovědnost oprávněného č. 1 za případné škody způsobené povinnému na těchto pozemcích a na jiném majetku povinného nacházejícím se na těchto pozemcích při výkonu práva odpovídajícího služebnosti, stejně jako rozsah a způsob jejich úhrady se řídí příslušnými obecně závaznými právními předpisy.
3. Oprávněný č. 1 se zavazuje, že po dobu tří let od vydání kolaudačního rozhodnutí či jiného opatření, kterým bylo povoleno užívání distribuční soustavy a komunikační sítě, bude odpovídat za stav místní komunikace a plochy veřejné zeleně v místech uložení distribuční soustavy a komunikační sítě. Není-li užívání stavby vázáno na kolaudační rozhodnutí, počítá se doba tří let ode dne předání a převzetí zpevněných a nezpevněných ploch pozemků uvedených článku I. v části B této smlouvy pověřeným pracovníkem odboru investic a údržby Městského úřadu Hodonín a odboru právního a majetku Městského úřadu Hodonín (zeleň města). Projeví-li se v této době závada na zpevněných a nezpevněných plochách těchto pozemků (např. propadnutí), vyzve povinný oprávněného č. 1 k odstranění závady. Oprávněný č. 1 odstraní závadu na zpevněných a nezpevněných plochách do 30 dnů od doručení výzvy k odstranění. V případě závady většího rozsahu, případně vyžadující další povolení nebo s ohledem na aktuální klimatické podmínky svolá v této době oprávněný č. 1 jednání, na kterém bude stanoven další postup a termín pro odstranění závady. Z tohoto jednání bude proveden zápis. V případě, že oprávněný č. 1 neodstraní závadu v dohodnutém termínu, je oprávněn ji bez dalšího odstranit povinný, a to na náklady oprávněného č. 1. V takovém případě se oprávněný č. 1 zavazuje uhradit povinnému v plné výši náklady na odstranění závady, a to ve lhůtě uvedené ve výzvě k úhradě nákladů.
4. Obě smluvní strany se dohodly, že bude-li chtít povinný provést v ochranném pásmu distribuční soustavy a komunikační sítě výsadbu porostů, předloží oprávněnému č. 1 tento písemný záměr včetně grafického znázornění a přesného výčtu použitých rostlin ke schválení. Oprávněný č. 1 se zavazuje posoudit předloženou žádost nejen v souladu s ustanovením § 46 zákona č. 458/2000 Sb. v platném znění, ale i z pohledu

předpokládaného vlivu použitých rostlin na bezpečný a spolehlivý chod distribuční soustavy a komunikační sítě, ochranu života a zdraví osob a zvířat, ochranu majetku a na zajištění přístupu k distribučnímu zařízení.

V.

Vklad do katastru nemovitostí

1. Oprávněný č. 1 nabývá právo odpovídající shora uvedené služebnosti vkladem tohoto práva do katastru nemovitostí.
2. Návrh na vklad výmazu stávající služebnosti a práva odpovídajícího shora uvedené služebnosti do katastru nemovitostí podá na katastrální úřad povinný, a to až po zaplacení sjednané úplaty dle článku III. odst. 2. v části B této smlouvy.
3. Poplatek za vklad do katastru nemovitostí uhradí oprávněný č. 1.

VI.

Přechod práv a povinností

Veškerá práva a povinnosti vyplývající z této smlouvy přechází v plném rozsahu i na právní nástupce stran této smlouvy.

VII.

Změny na listech vlastnictví

Na základě této smlouvy se v katastru nemovitostí pro k. ú. Hodonín u Katastrálního úřadu pro Jihomoravský kraj, Katastrálního pracoviště Hodonín provedou příslušné změny na listech vlastnictví.

VIII.

Ostatní ujednání

Smluvní strany se zavazují, ukáže-li se, ať už z jakéhokoli důvodu, že tato smlouva není způsobilá, aby byl podle ní povolen vklad výmazu stávající služebnosti a/nebo byl podle ní povolen vklad práva odpovídajícího služebnosti do katastru nemovitostí v souladu s touto vůlí smluvních stran, doplnit tuto smlouvu o zřízení služebnosti, pozměnit ji, či uzavřít smlouvu o zřízení služebnosti v novém znění za stejných podmínek tak, aby předmětný nedostatek této smlouvy byl napraven a aby mohly být povoleny vklady práva do katastru nemovitostí (vklad výmazu stávající služebnosti a vklad práva odpovídající nové služebnosti). Tyto úkony se smluvní strany zavazují učinit bez zbytečného odkladu poté, co budou k tomu katastrálním úřadem či druhou smluvní stranou vyzvány.

IX.


Závěrečná ujednání

1. Smluvní strany se dohodly, že v případě, že distribuční soustava, komunikační síť nebo její část nebude v budoucnosti trvale sloužit svému účelu a potřebám, pro které byla na služebných pozemcích zřízena, což oprávněný č. 1 písemně oznámí povinnému, uzavřou spolu dohodu o ukončení smlouvy o zřízení služebnosti, a to do jednoho roku od doručení výzvy od povinného oprávněnému č. 1, na základě níž bude následně proveden výmaz služebnosti z katastru nemovitostí. Správní poplatek za vklad výmazu práva odpovídajícího služebnosti uhradí oprávněný č. 1.
2. Tato smlouva včetně jejích případných dodatků podléhá uveřejnění v registru smluv dle zákona č. 340/2015 Sb., o zvláštních podmínkách účinnosti některých smluv, uveřejňování těchto smluv a o registru smluv (zákon o registru smluv), ve znění pozdějších předpisů (dále jen „zákon o registru smluv“).

3. Účastníci této smlouvy po jejím přečtení prohlašují, že souhlasí s jejím obsahem, že byla sepsána na základě pravdivých údajů a jejich vážné a svobodné vůle. Na důkaz toho připojují své podpisy.
4. Smlouva je vyhotovena v 5 stejnopisech, z nichž každý má platnost originálu, povinný obdrží 2 vyhotovení, oprávněný č. 1 obdrží 1 vyhotovení, oprávněný č. 2 obdrží 1 vyhotovení a 1 vyhotovení bude povinným použito pro účely vkladu věcného práva odpovídajícího služebnosti do katastru nemovitostí.


V Hodoníně dne 05. 08. 2025

Povinný :

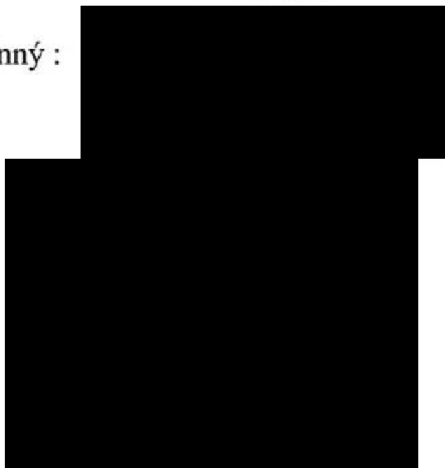

V Brně dne 11. 6. 2025

Oprávnění :

 


Schvalovací doložka

dle ustanovení § 41 zákona č. 128/2000 Sb., o obcích (obecní zřízení) ve znění pozdějších předpisů

Zřízení věcného břemene – služebnosti dle této smlouvy o zřízení služebnosti schválila Rada města Hodonína na své schůzi dne 15. 7. 2025 usnesením č. 4592.

V Hodoníně dne 05. 08. 2025

 


VÝKAZ DOSAVADNÍHO A NOVÉHO STAVU ÚDAJŮ KATASTRU NEMOVITOSTÍ															
Dosavadní stav				Nový stav											
Označení pozemku parc. číslem	Výměra parcely		Druh pozemku	Označení pozemku parc. číslem	Výměra parcely		Druh pozemku	Typ stav by	Způs. urč. výmě r	Porovnání se stavem evidence právních vztahů					
										Díl přechází z pozemku označeného v		Číslo listu vlastnictví	Výměra dílu		Označe- ní dílu
	ha	m²	Způsob využití		ha	m²	Způsob využití			katastru nemovitostí	dřívejší poz. evidenci		ha	m²	
2441/12										2441/12		10001			
2833/2										2833/2		10001			
2833/6										2833/6		10001			
2834/1										2834/1		10001			
10544										10544		8981			

Druh věcného břemene: dle listiny
Oprávněný: dle listiny

Seznam souřadnic (S-JTSK)									
Číslo bodu	Souřadnice pro zápis do KN		Kód kvality	Poznámka	Číslo bodu	Souřadnice pro zápis do KN		Kód kvality	Poznámka
	Y	X				Y	X		
7489-1572	565372,73	1201184,28	6		16	565370,84	1201184,58	3	
1	565372,26	1201184,10	6		17	565362,03	1201178,06	6	
2	565372,11	1201184,99	3		18	565358,97	1201176,40	3	
3	565371,53	1201185,29	3		19	565353,21	1201173,61	3	
4	565370,62	1201185,04	3		20	565353,09	1201173,43	3	
5	565361,76	1201178,49	3		21	565353,03	1201173,05	3	
6	565358,75	1201176,84	3		22	565355,90	1201168,00	3	
7	565352,91	1201174,07	3		23	565357,71	1201164,98	3	
8	565352,61	1201173,61	3		24	565358,75	1201164,01	3	
9	565352,51	1201172,95	3		25	565372,39	1201183,87	3	
10	565355,47	1201167,75	6		443	565371,12	1201184,66	6	
11	565357,31	1201164,66	3		483	565371,80	1201185,15	6	
12	565358,41	1201163,65	3		544	565360,70	1201177,34	3	
13	565372,82	1201184,11	6		559	565360,49	1201177,79	3	
14	565371,81	1201184,59	3		616	565352,56	1201173,30	3	
15	565371,47	1201184,75	3						

Ověřuje se, že tato kopie
souhlasí s geometrickým plánem


GEOMETRICKÝ PLÁN pro vymezení rozsahu věcného břemene k části pozemku	Geometrický plán ověřil autorizovaný zeměměřický inženýr:		Stejnopis ověřil autorizovaný zeměměřický inženýr:	
	Jméno, příjmení: [REDACTED]		Jméno, příjmení: [REDACTED]	
	Číslo položky rejstříku autorizovaných zeměměřických inženýrů: 2466		Číslo položky rejstříku autorizovaných zeměměřických inženýrů: 2466	
	Dne: 05.09.2024 Číslo: 100 / 2024		Dne: 11/09/2024 Číslo: 109/2024	
	Náležitosti a přesnosti odpovídá právním předpisům		Tento stejnopis odpovídá geometrickému plánu v elektronické podobě uloženému v dokumentaci katastrálního úřadu.	
Výhotovitel: 1.Geo, spol. s r.o. 1.GEO Hradební 6, Prostějov 796 01 tel: 582 343 515, IČ: 01573161	Katastrální úřad souhlasí s očíslováním parcel.		Ověření stejnopisu geometrického plánu v listinné podobě.	
Číslo plánu: 11037-160a/2024	Markéta Hrdá KÚ pro Jihomoravský kraj KP Hodonín PGP-1378/2024-706 2024.09.11 07:09:08 +02'00'			
Okres: Hodonín				
Obec: Hodonín				
Kat. území: Hodonín				
Mapový list: Hodonín 6-0/42				
Dosavadním vlastníkům pozemků byla poskytnuta možnost seznámit se v terénu s průběhem navrhovaných nových hranic, které byly označeny předepsaným způsobem.				

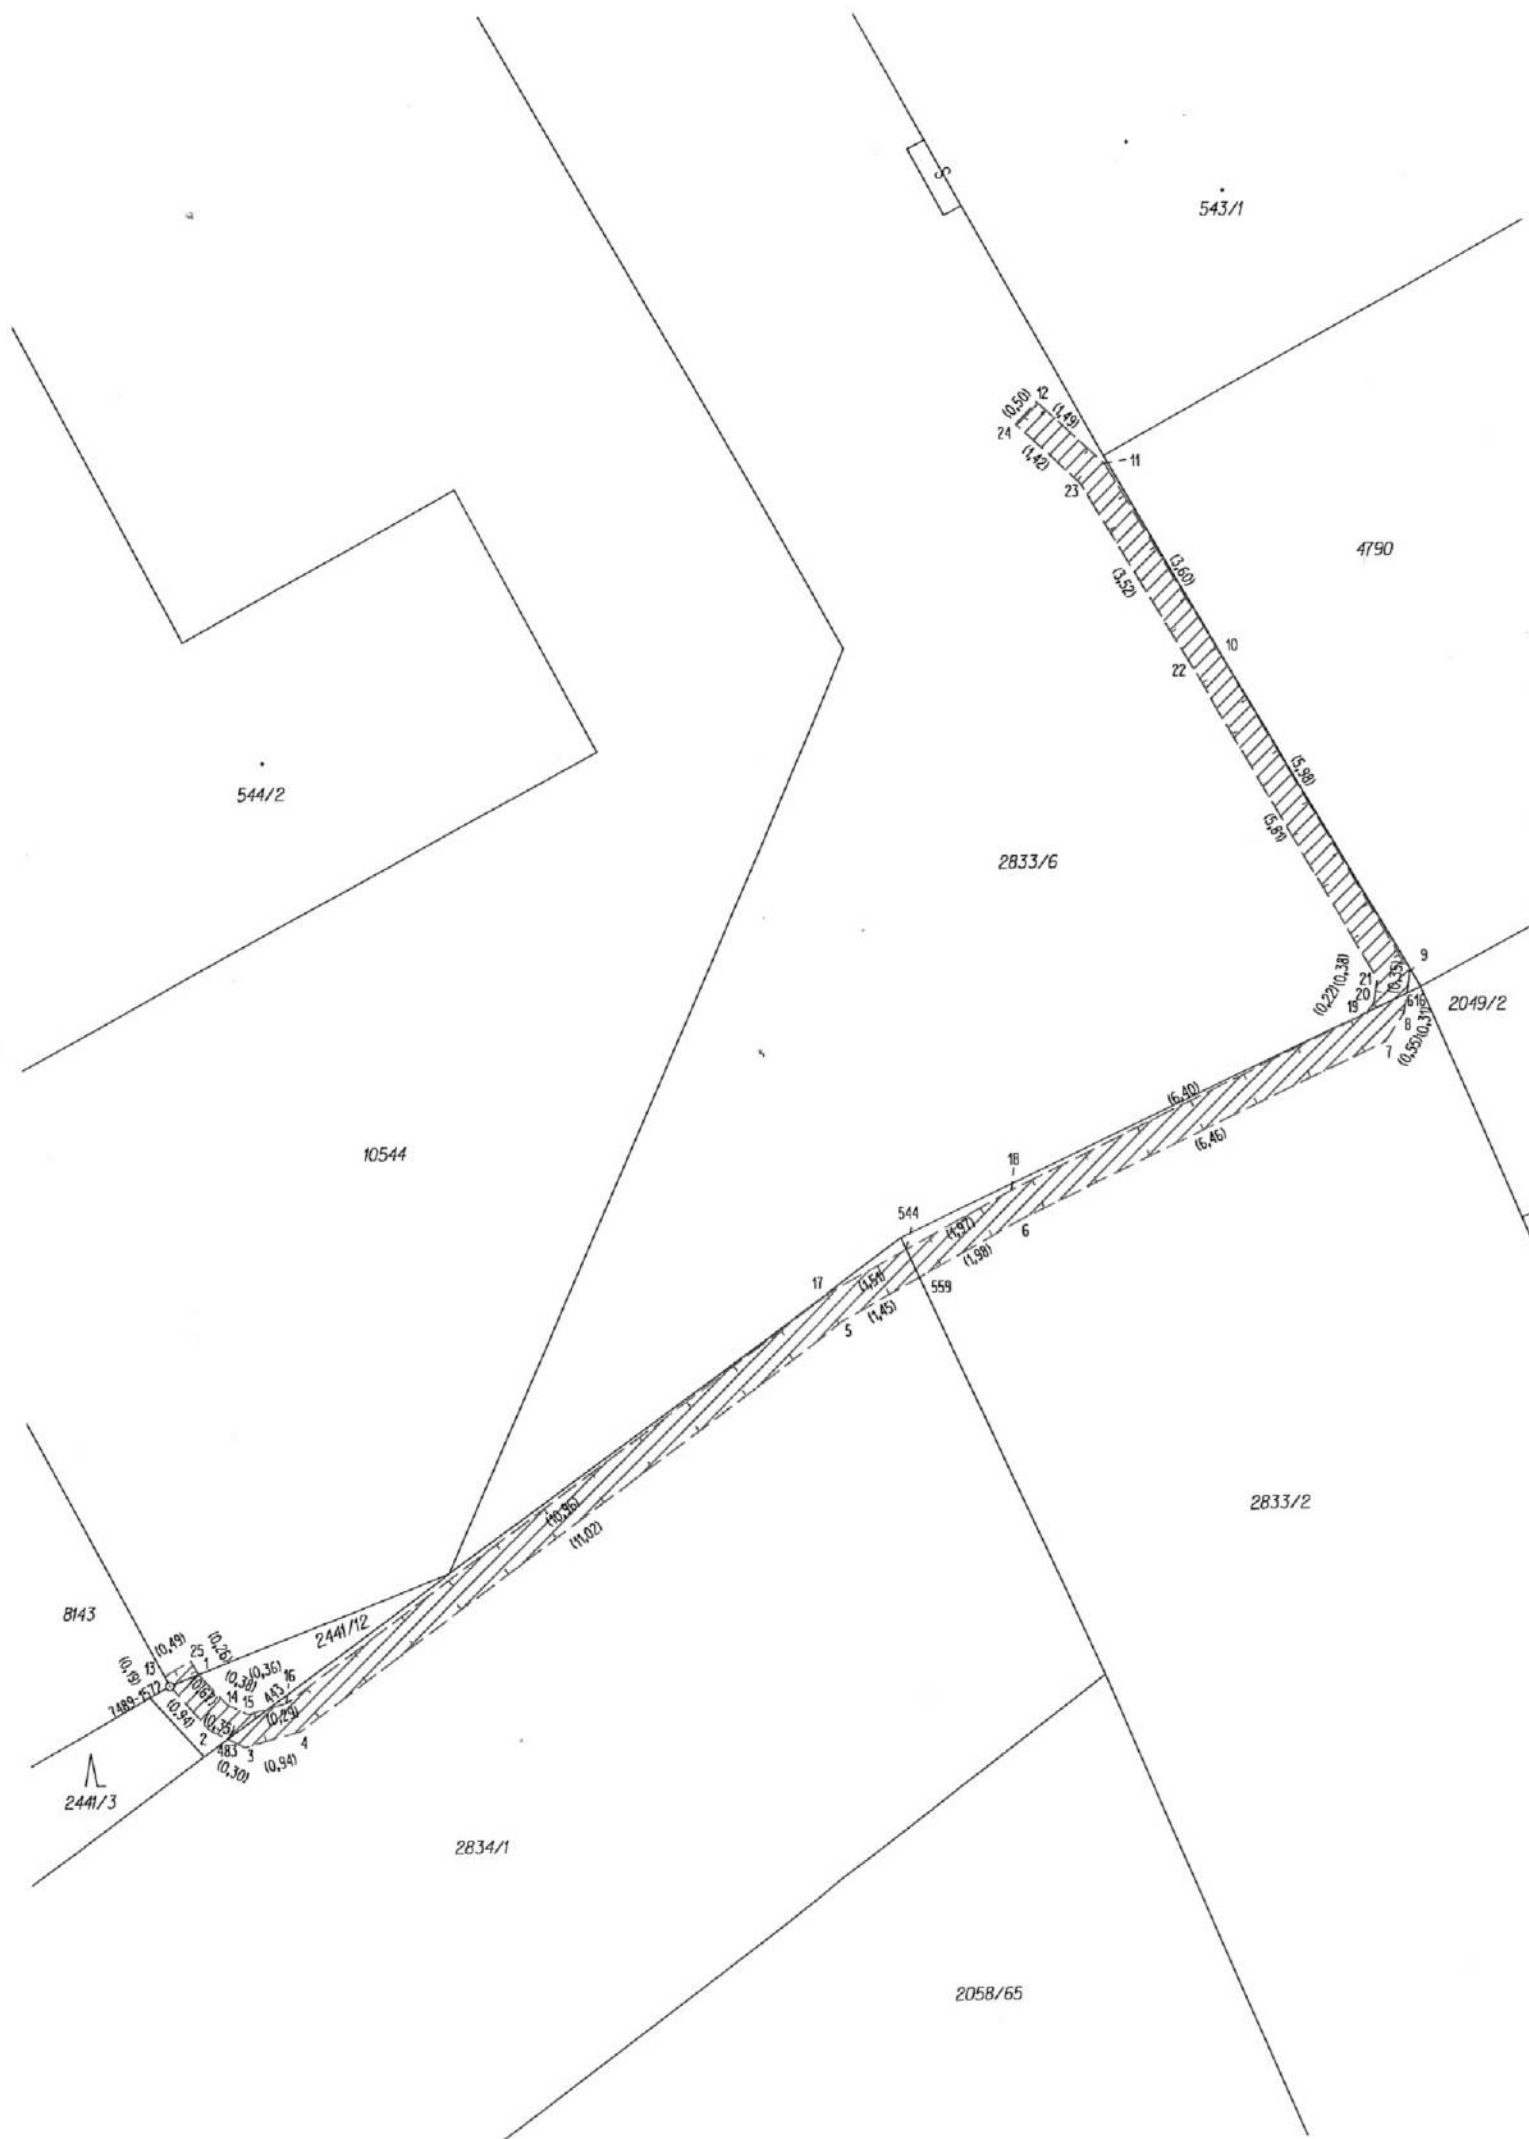

VÝKAZ DOSAVADNÍHO A NOVÉHO STAVU ÚDAJŮ KATASTRU NEMOVITOSTÍ															
Dosavadní stav				Nový stav											
Označení pozemku parc. číslem	Výměra parcely		Druh pozemku	Označení pozemku parc. číslem	Výměra parcely		Druh pozemku	Typ stav by	Způsob využití	Způsob využití	Porovnání se stavem evidence právních vztahů				Označení dílu
											Způsob využití	Díl přechází z pozemku označeného v		Číslo listu vlastnictví	
	ha	m²	ha		m²	katastru nemovitostí	dřívejší poz. evidenci	ha				m²			
1451/6											1451/6		16981		
1451/11											1451/11		10001		
1451/14											1451/14		9289		
1451/15											1451/15		9275		
1451/17											1451/17		10001		
1451/61											1451/61		2107		
1451/156											1451/156		10001		
2518/1											2518/1		8981		
2518/9											2518/9		14584		
2518/10											2518/10		9643		
2828/43											2828/43		747		

Druh věcného břemene: dle listiny
Oprávněný: dle listiny

Přehled kladu grafických příloh

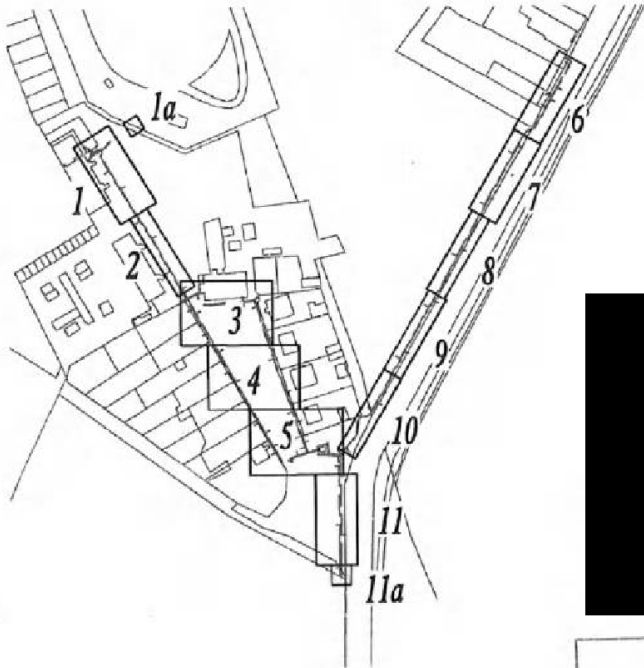


474/2025
4.7.2025


Ověřuje se, že tato kopie
souhlasí s geometrickým plánem


GEOMETRICKÝ PLÁN pro vymezení rozsahu věcného břemene k části pozemku	Geometrický plán ověřil autorizovaný zeměměřický inženýr:		Stejnopis ověřil autorizovaný zeměměřický inženýr:	
	Jméno, příjmení: [REDACTED]		Jméno, příjmení: [REDACTED]	
	Číslo položky rejstříku autorizovaných zeměměřických inženýrů: 2466		Číslo položky rejstříku autorizovaných zeměměřických inženýrů: 2466	
	Dne: 05.09.2024 Číslo: 100 / 2024		Dne: 11/09/2024 Číslo: 110/2024	
Výhoditel: 1.GEO Hradební 6, Prostějov 796 01 tel: 582 343 515, IČ: 01573161 Číslo plánu: 11037-160b/2024 Okres: Hodonín Obec: Hodonín Kat. území: Hodonín Mapový list: Kyjov 4-9/13, 31, 5-9/24, 42 Dosavadním vlastním pozemkům byla poskytnuta možnost seznámit se v terénu s průběhem navrhovaných nových hranic, které byly označeny předepsaným způsobem.	Náležitosti a přesnosti odpovídá právním předpisům		Tento stejnopis odpovídá geometrickému plánu v elektronické podobě uloženému v dokumentaci katastrálního úřadu.	
	Katastrální úřad souhlasí s očíslováním parcel.		Ověření stejnopisu geometrického plánu v listinné podobě.	
	Markéta Hrdá KÚ pro Jihomoravský kraj KP Hodonín PGP-1379/2024-706 2024.09.11 07:09:47 +02'00'		[REDACTED]	



grafická príloha č. 1

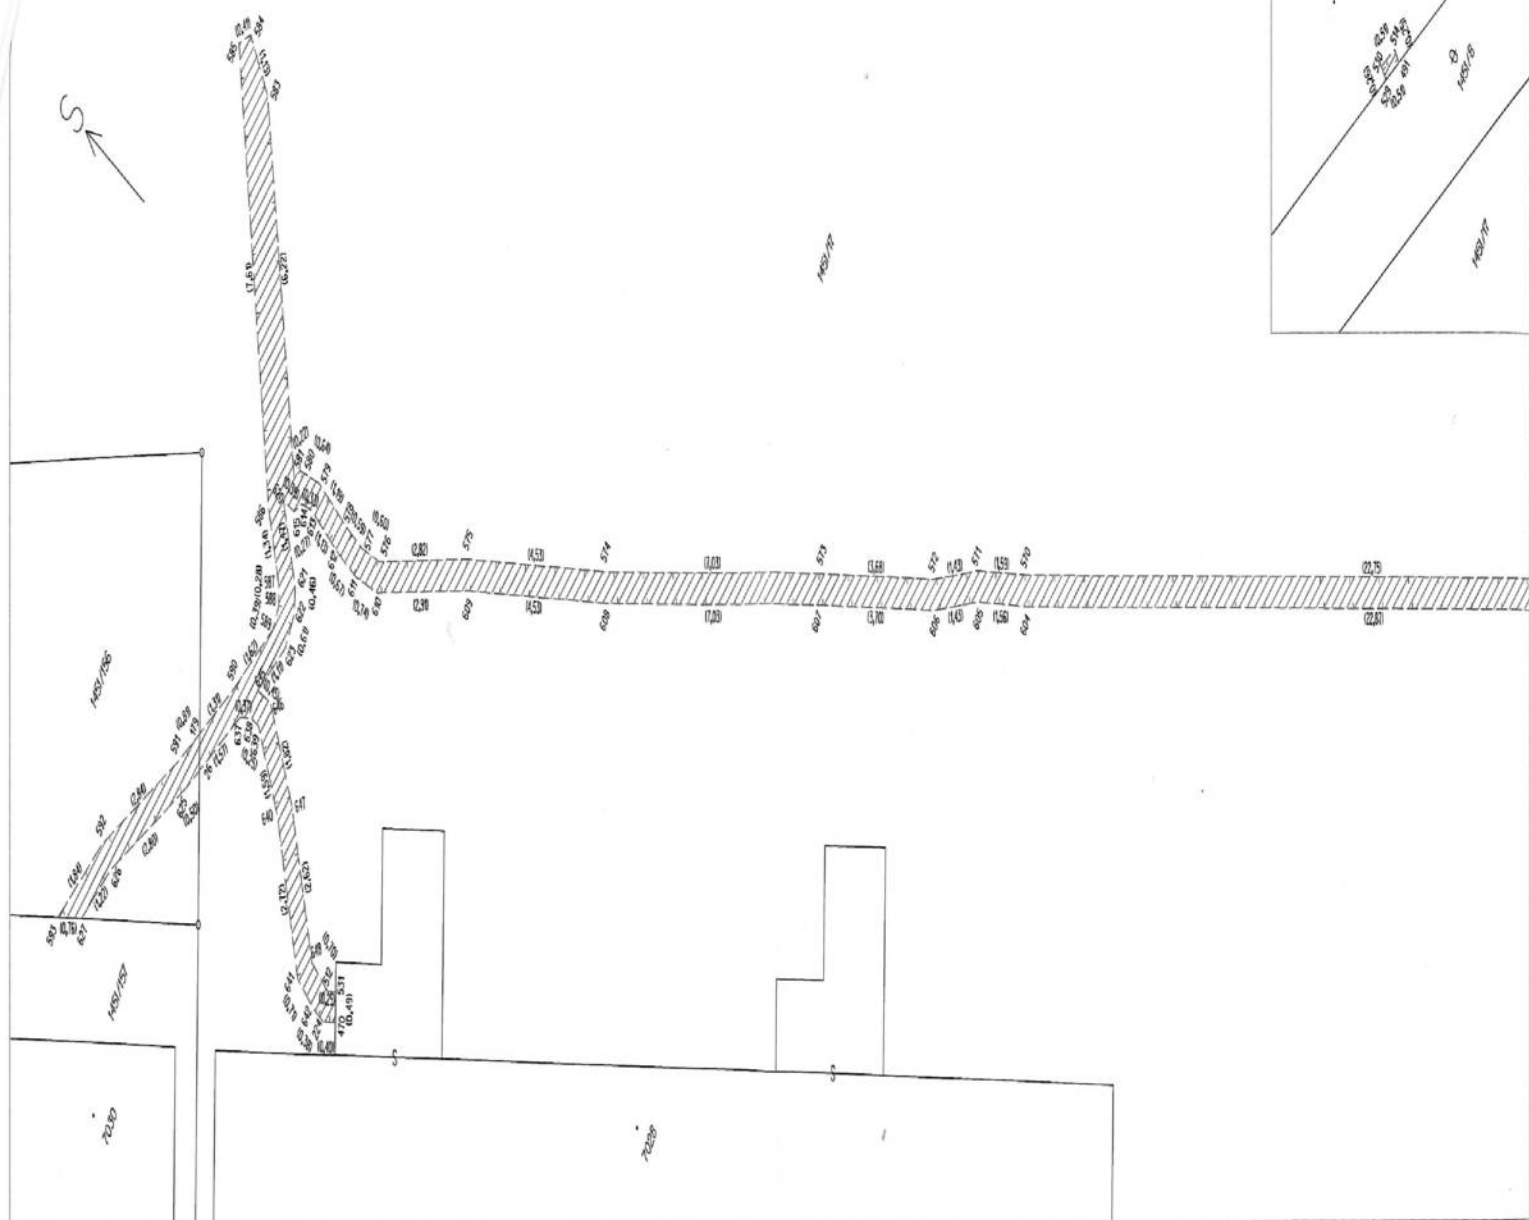

grafická príloha č. 2

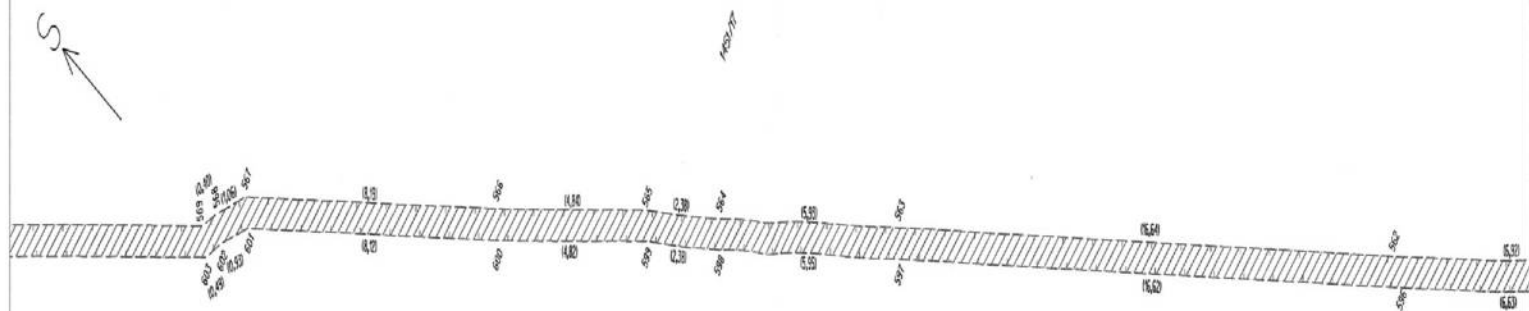


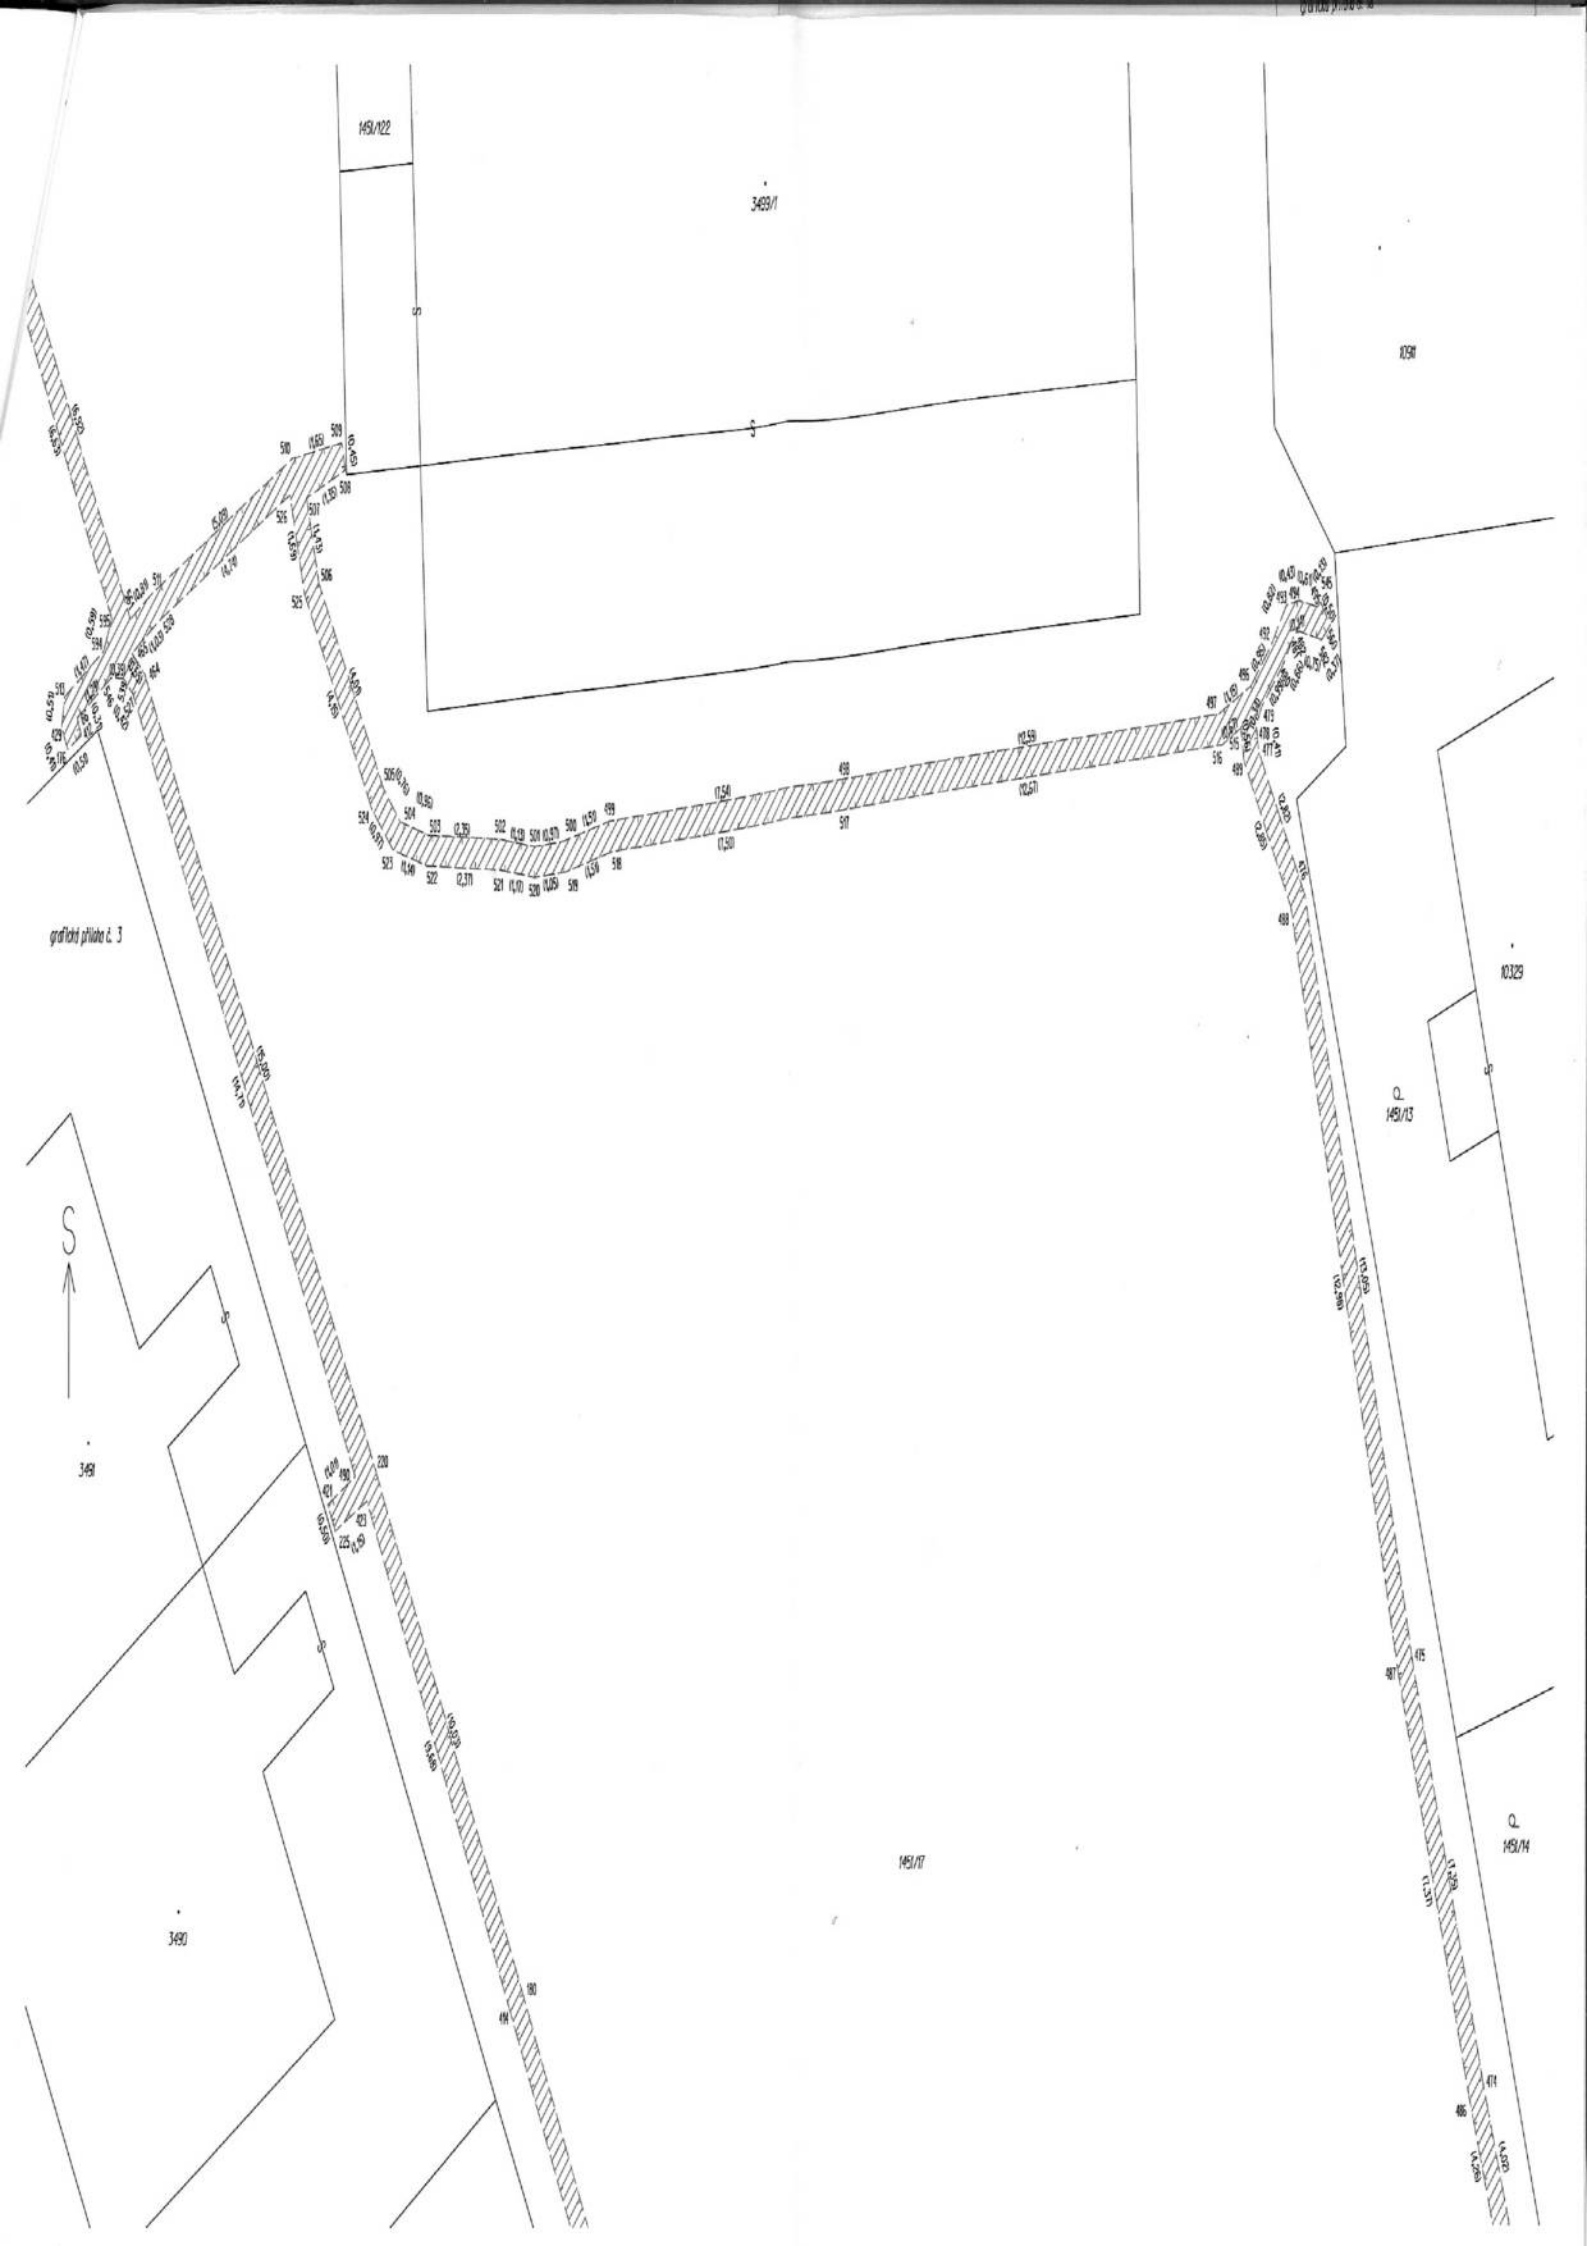

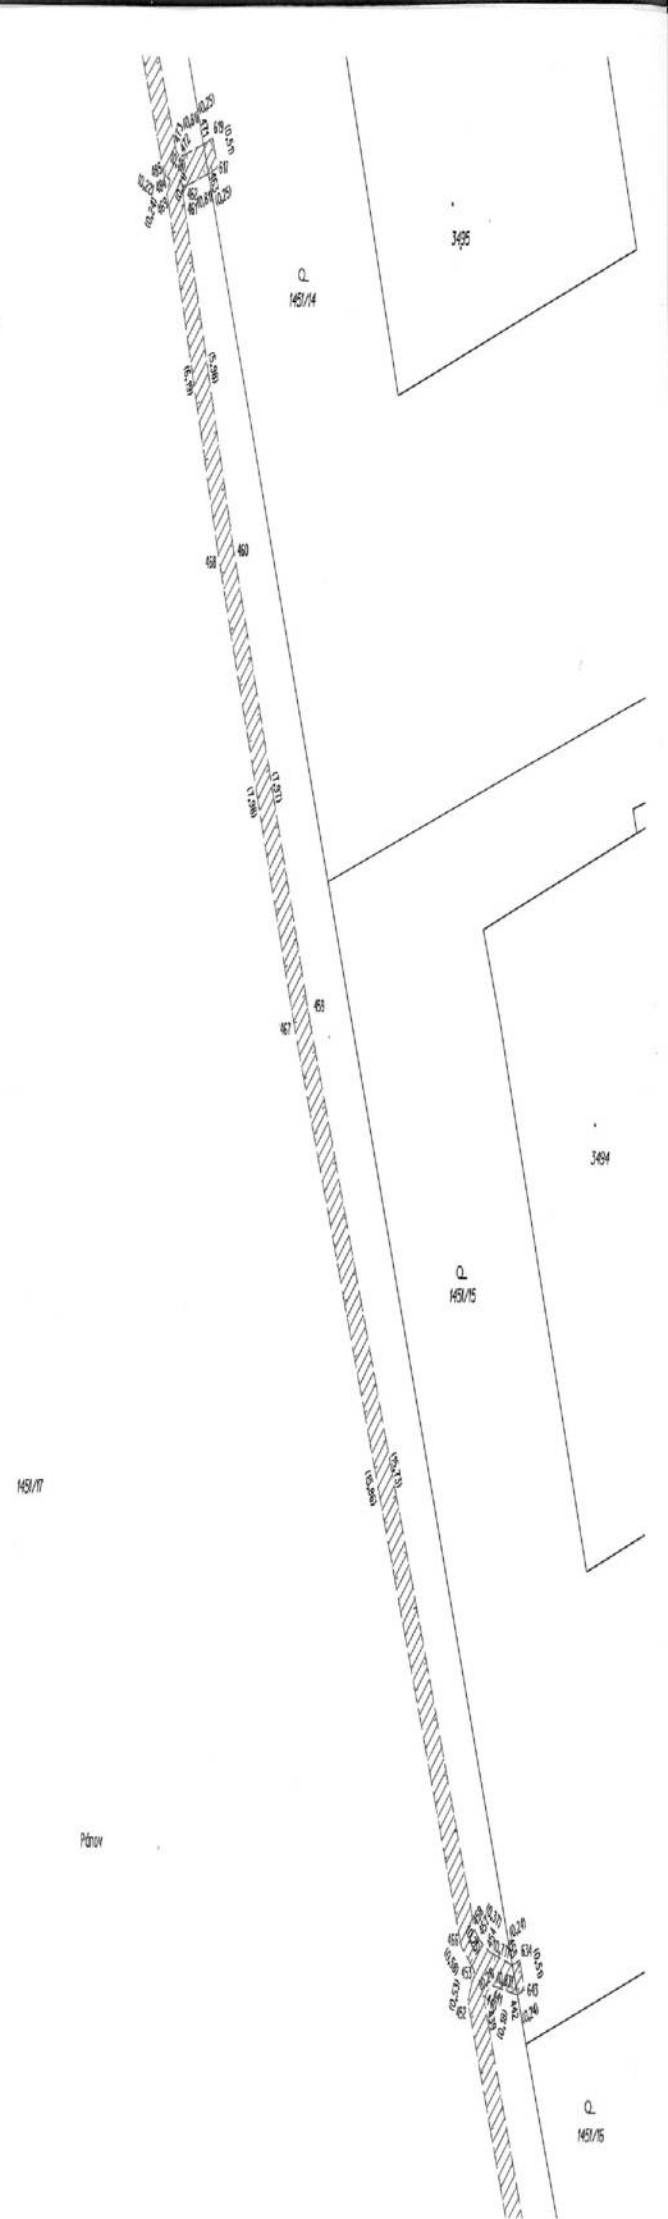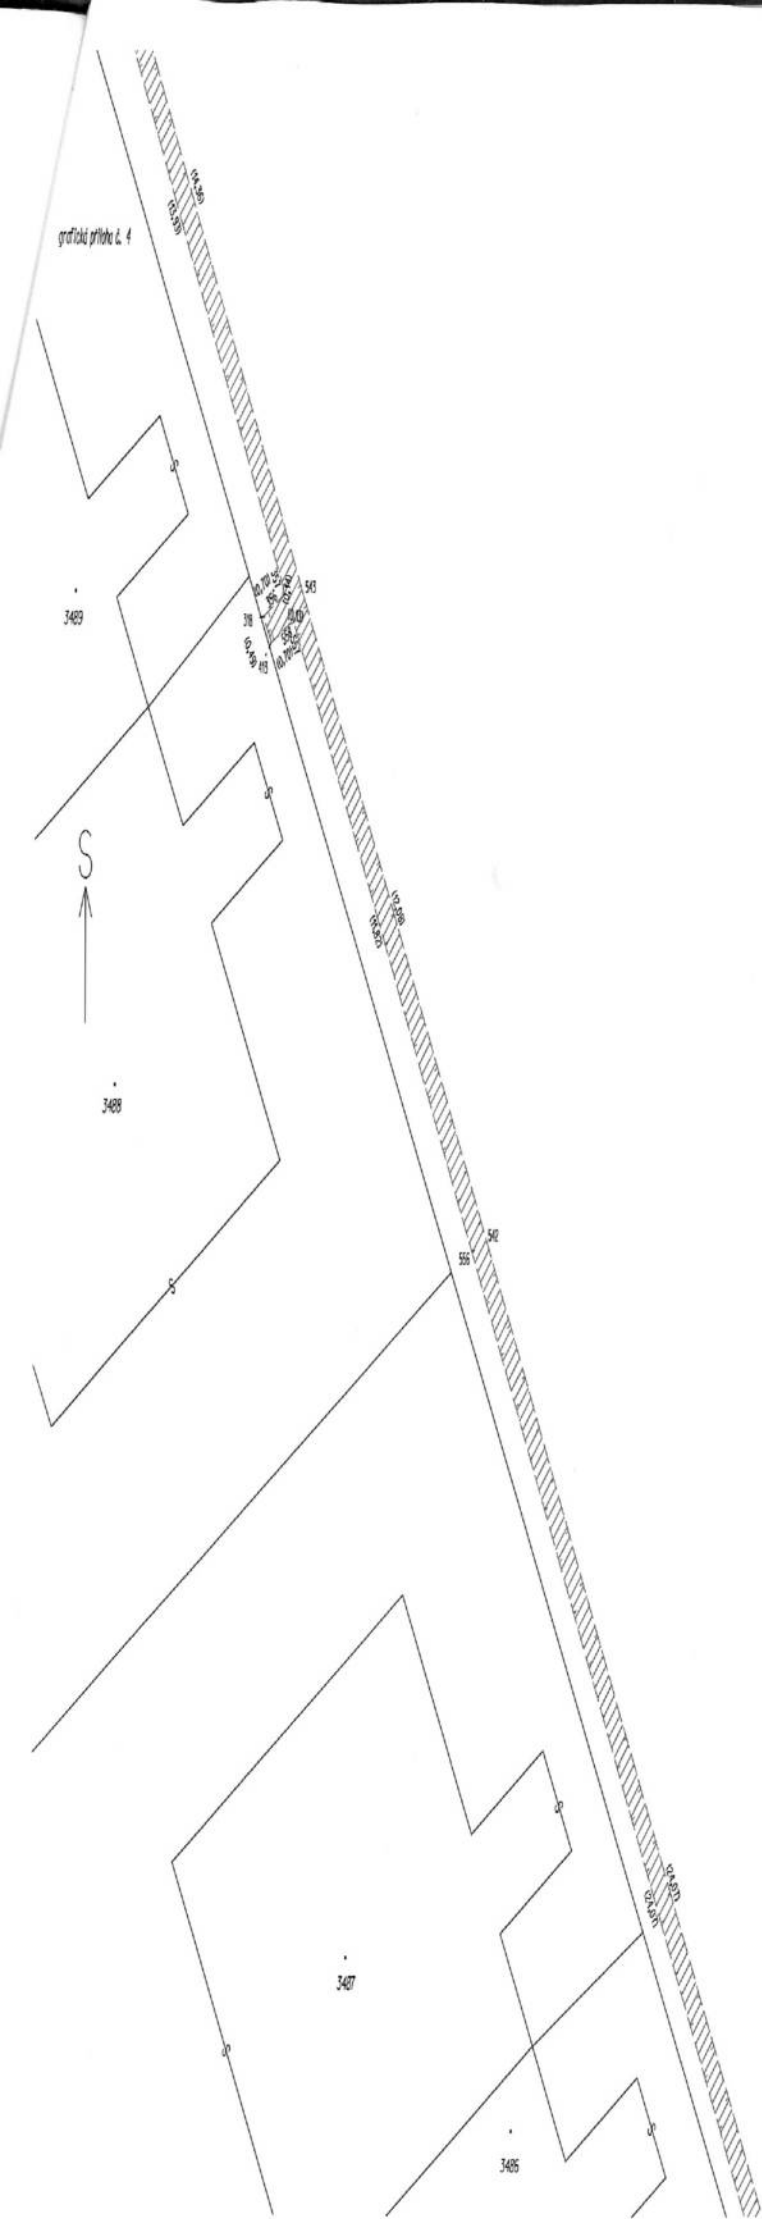





5

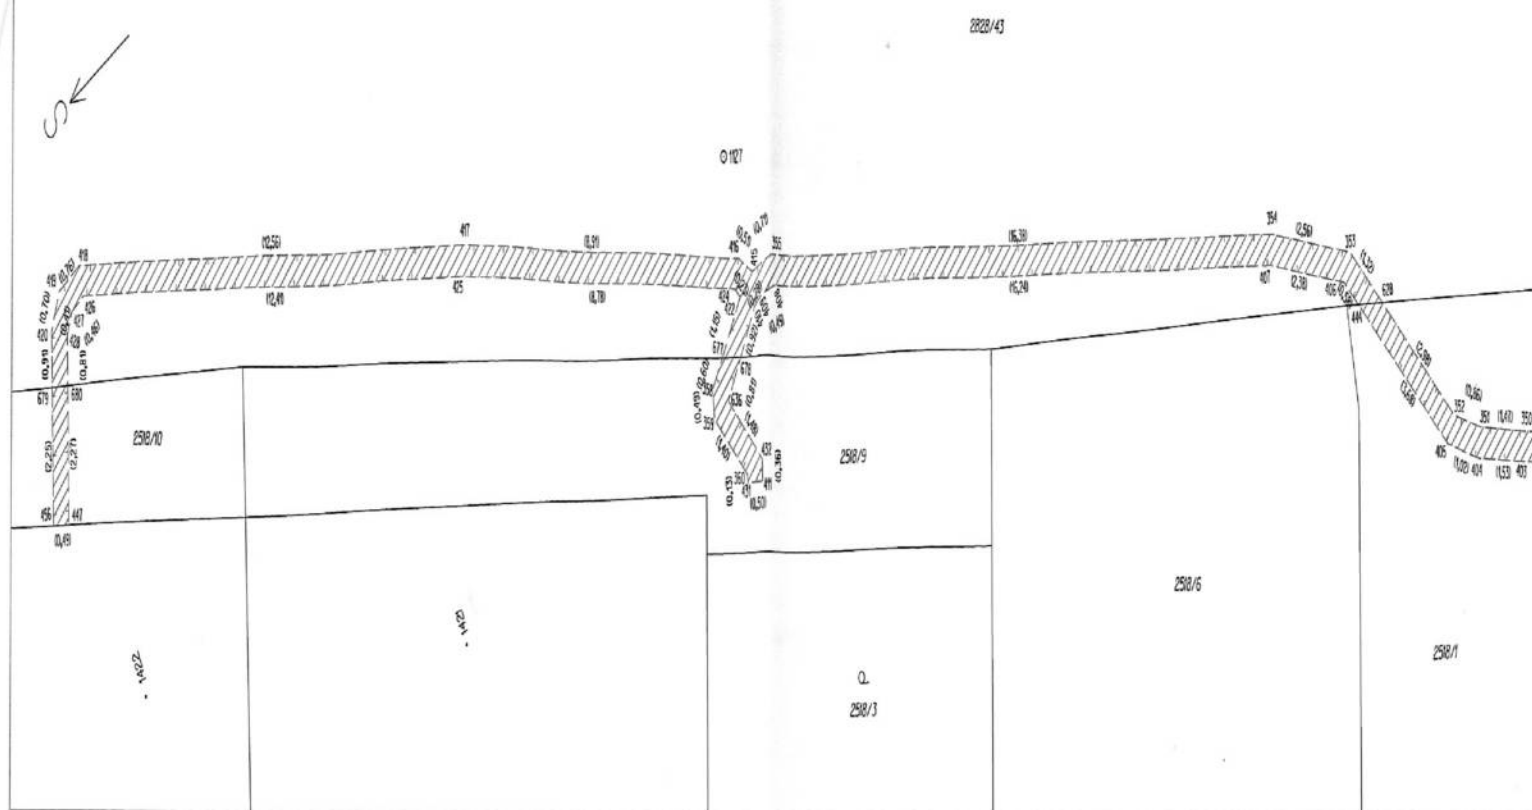


5

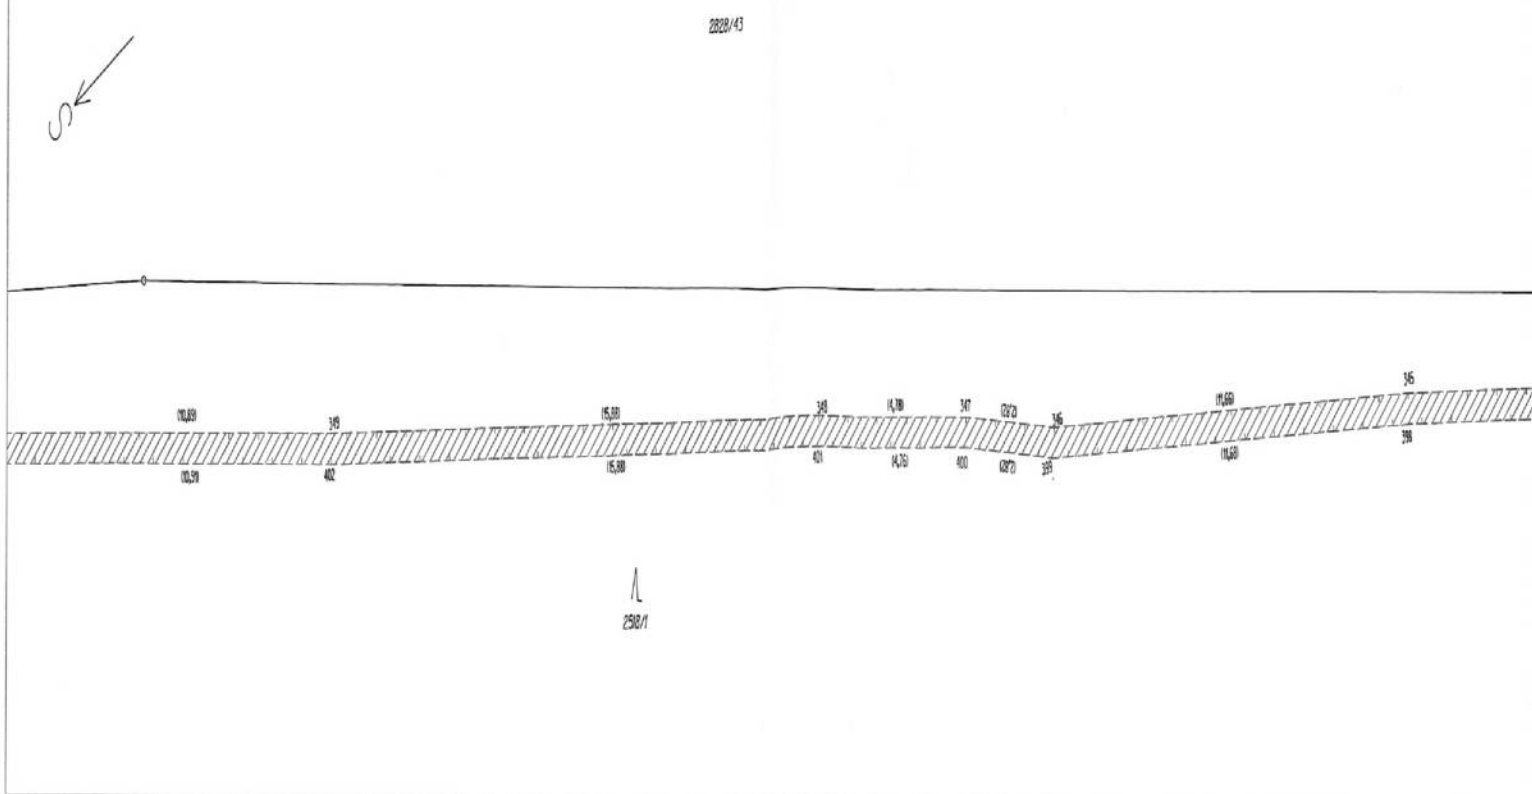


2628/43

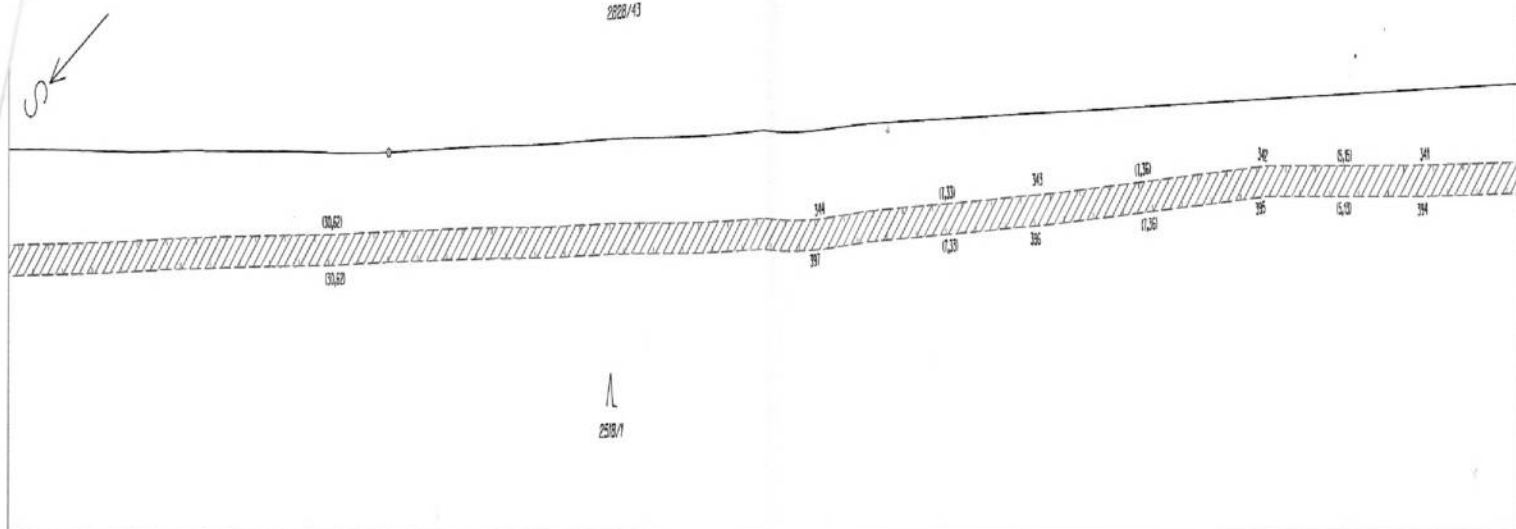

2828/43

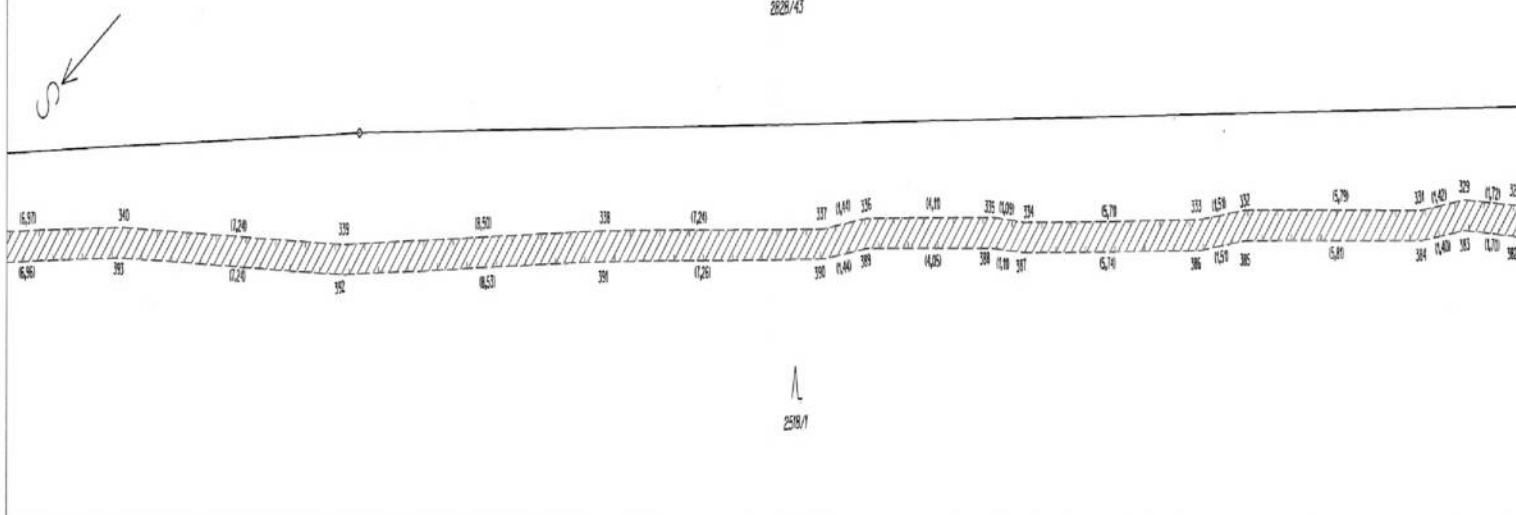


2828/43

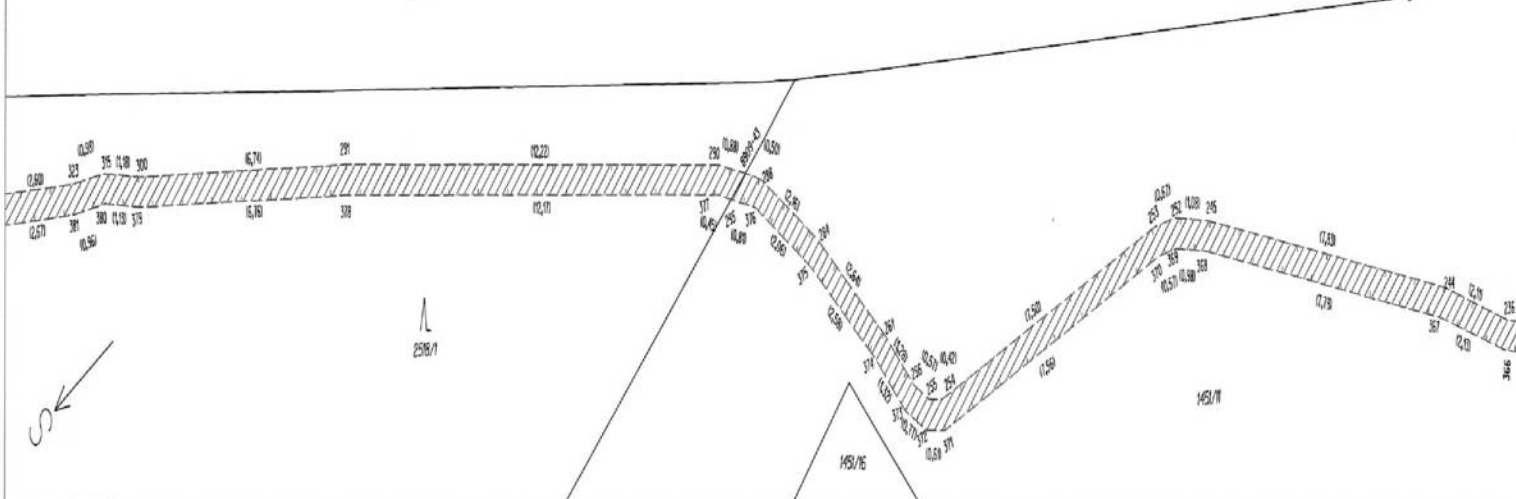

graficki prikaz C. II

2820/43

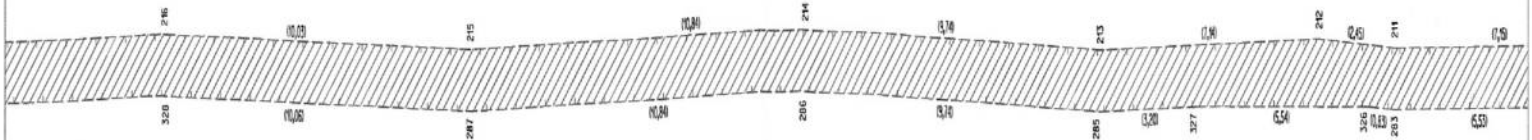


S ←

145/11

145/6

graficki prikaz C. IV

2820/43

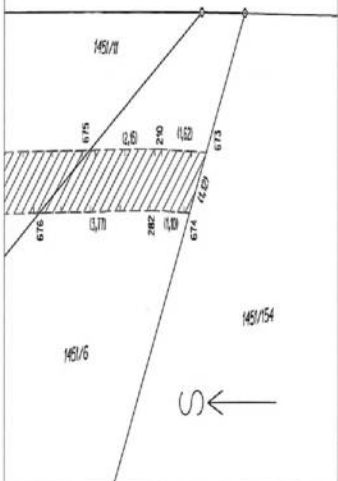

S ←

145/11

145/154

145/6



VÝKAZ DOSAVADNÍHO A NOVÉHO STAVU ÚDAJŮ KATASTRU NEMOVITOSTÍ

Dosavadní stav				Nový stav											
Označení pozemku parc. číslem	Výměra parcely		Druh pozemku	Označení pozemku parc. číslem	Výměra parcely		Druh pozemku	Typ stav by	Způsob urč. výmě r	Porovnání se stavem evidence právních vztahů				Označe- ní dílu	
	ha	m²	Způsob využití		Způsob využití	Způsob využití	Díl přechází z pozemku označeného v	Číslo listu vlastnictví		Výměra dílu					
					ha	m²				katastru nemovitostí	dřívější poz. evidenci		ha	m²	
1451/42										1451/42		10001			
1451/76										1451/76		14864			
1451/77										1451/77		10001			
1451/78										1451/78		10001			
1451/145										1451/145		890			
1451/146										1451/146		10001			
1451/154										1451/154		14864			
1451/155										1451/155		14864			
2797/1										2797/1		8691			
2797/4										2797/4		20180			
2797/6										2797/6		10001			
2797/14										2797/14		10001			
2797/15										2797/15		8691			
9485										9485		10001			
9486										9486		8691			
9487/1										9487/1		8821			
9487/2										9487/2		9110			
9488										9488		2165			
9489										9489		3949			
10850										10850		8691			

Druh věcného břemene: dle listiny

Oprávněný: dle listiny

Přehled hladu grafických příloh

 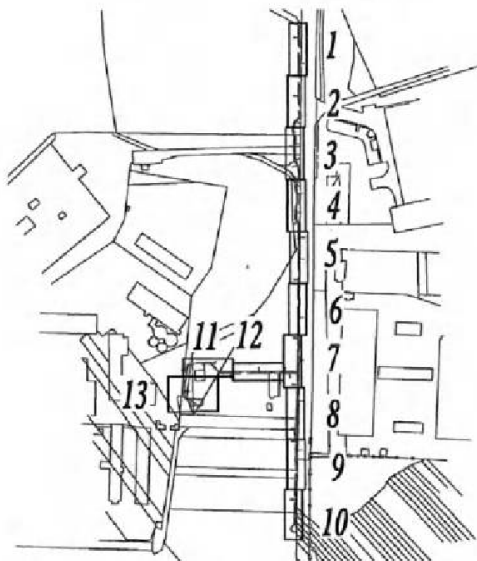434/2025
17.6.2025Ověřuje se, že tato kopie
souhlasí s geometrickým plánem

GEOMETRICKÝ PLÁN

pro

vymezení rozsahu věcného břemene k
části pozemkuVýhotovitel: 1.Geo, spol. s r.o.
Hradební 6, Prostějov 795 01
tel: 582 343 515, IČ: 01573161

Číslo plánu: 11037-160c/2024

Okres: Hodonín

Obec: Hodonín

Kat. území: Hodonín

Mapový list: Kyjov 5-9/ 42, 44

Dosavadním vlastnickým pozemků byla poskytnuta možnost
seznámit se v terénu s průběhem navrhovaných nových hranic,
které byly označeny předepsaným způsobem:

Geometrický plán ověřil autorizovaný zeměměřický inženýr:

Jméno, příjmení: [REDACTED]

Číslo položky rejstříku autorizovaných
zeměměřických inženýrů: 2466

Dne: 05.09.2024 Číslo: 100 / 2024

Náležitosti a přesnost odpovídá právním předpisům

Katastrální úřad souhlasí s očíslováním parcel.

Markéta Hrdá
KÚ pro Jihomoravský kraj
KP Hodonín
PGP-1380/2024-706
2024.09.11 07:10:17 +02'00'

Stejnopis ověřil autorizovaný zeměměřický inženýr:

Jméno, příjmení: [REDACTED]

Číslo položky rejstříku autorizovaných
zeměměřických inženýrů: 2466


Dne: 11/09/2024 Číslo: 111/2024

Tento stejnopis odpovídá geometrickému plánu v elektronické
podobě uloženému v dokumentaci katastrálního úřadu.

Ověření stejnopisu geometrického plánu v listinné podobě.


graficki priložak 1



2828/43

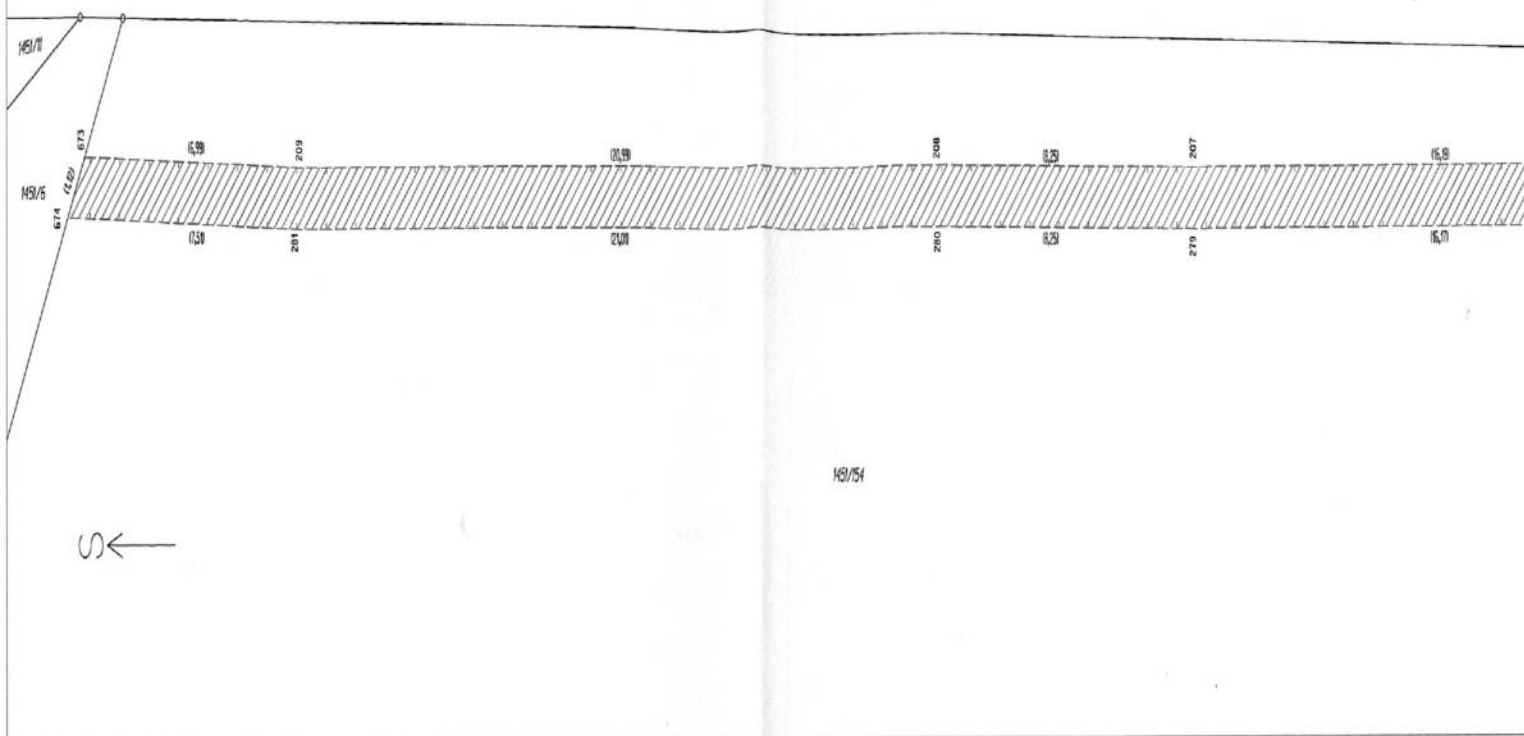

graficki priložak 2


2828/43

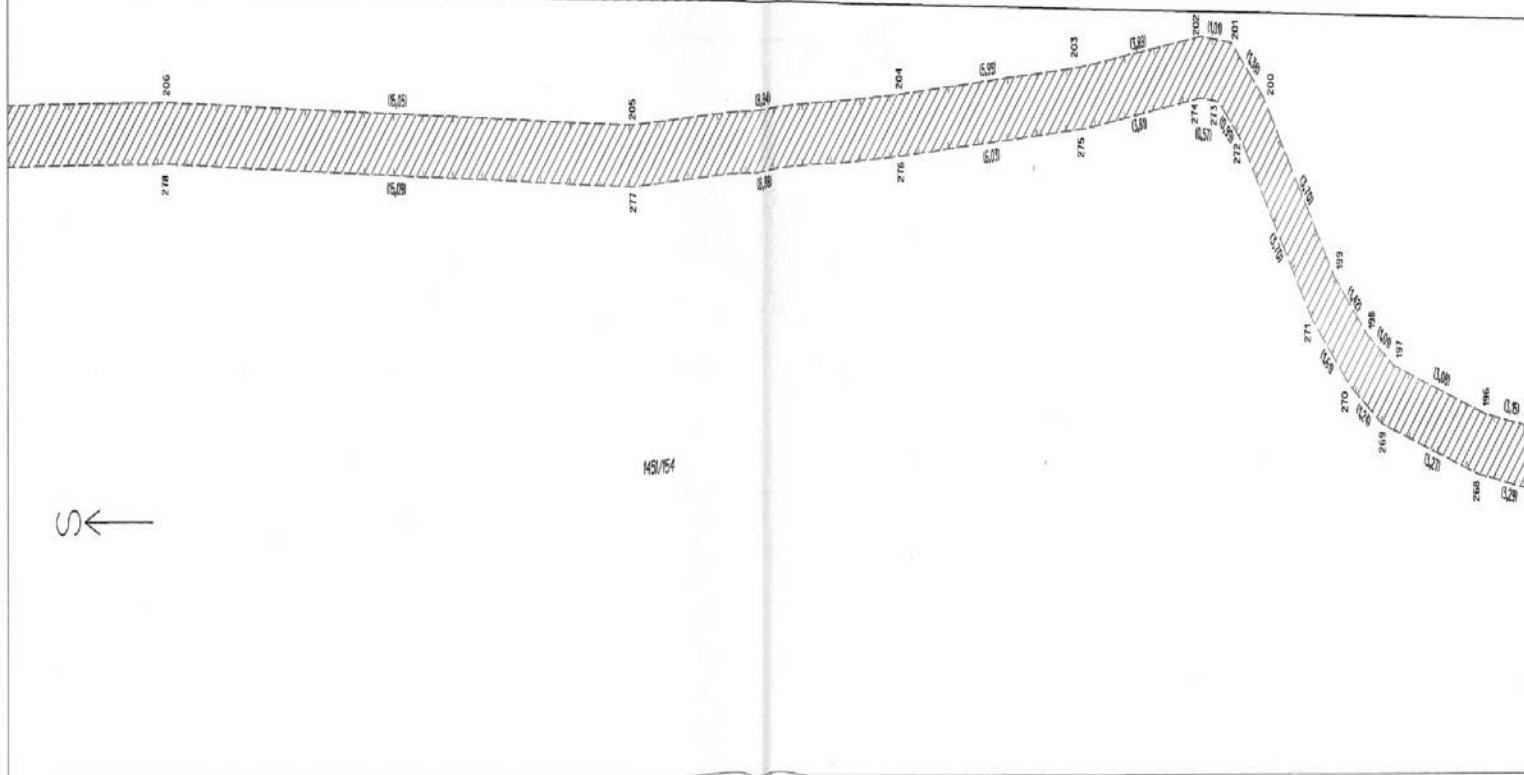

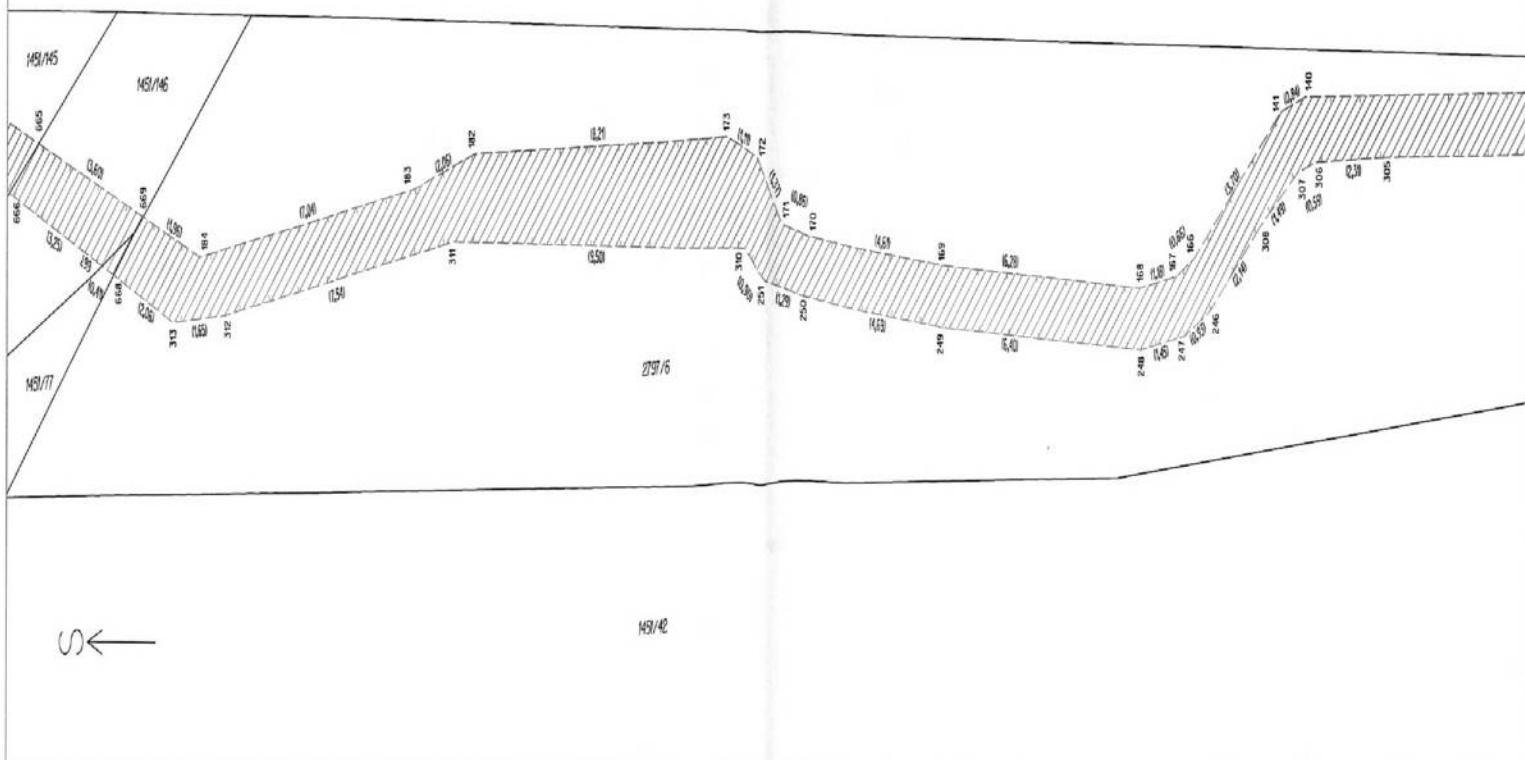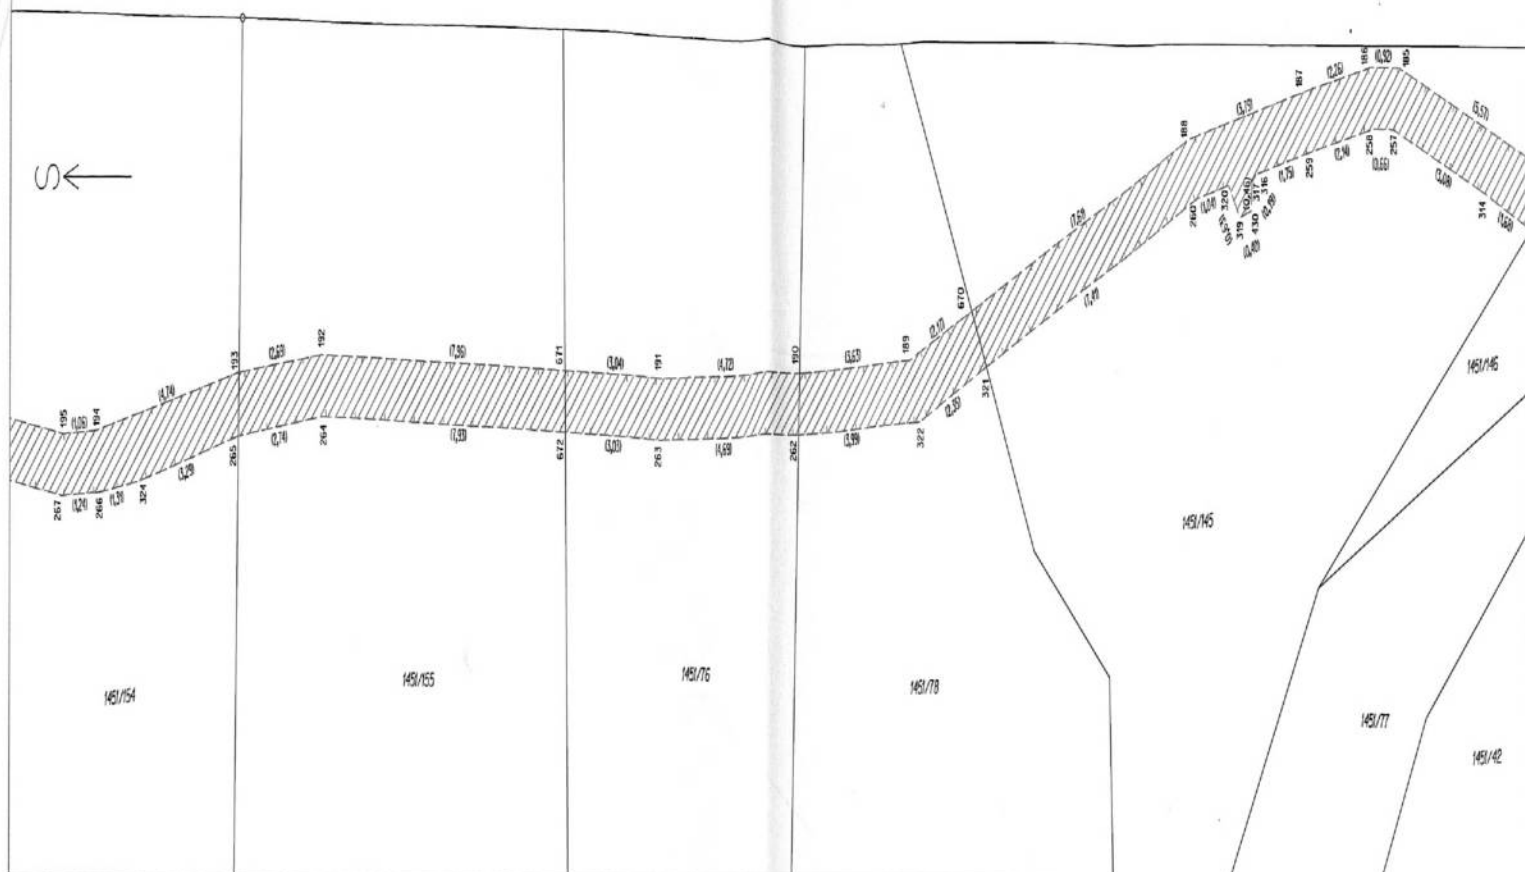


grafická príloha č. 5

2828/43

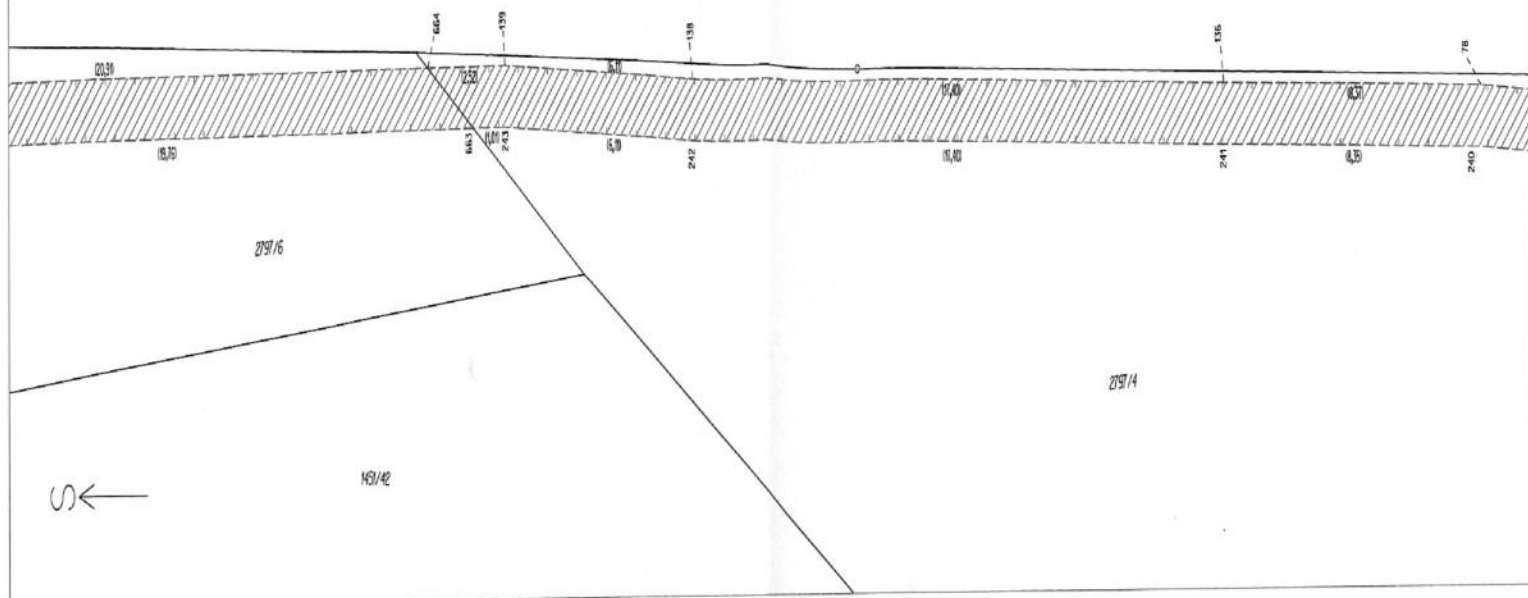


grafická príloha č. 6

2828/43

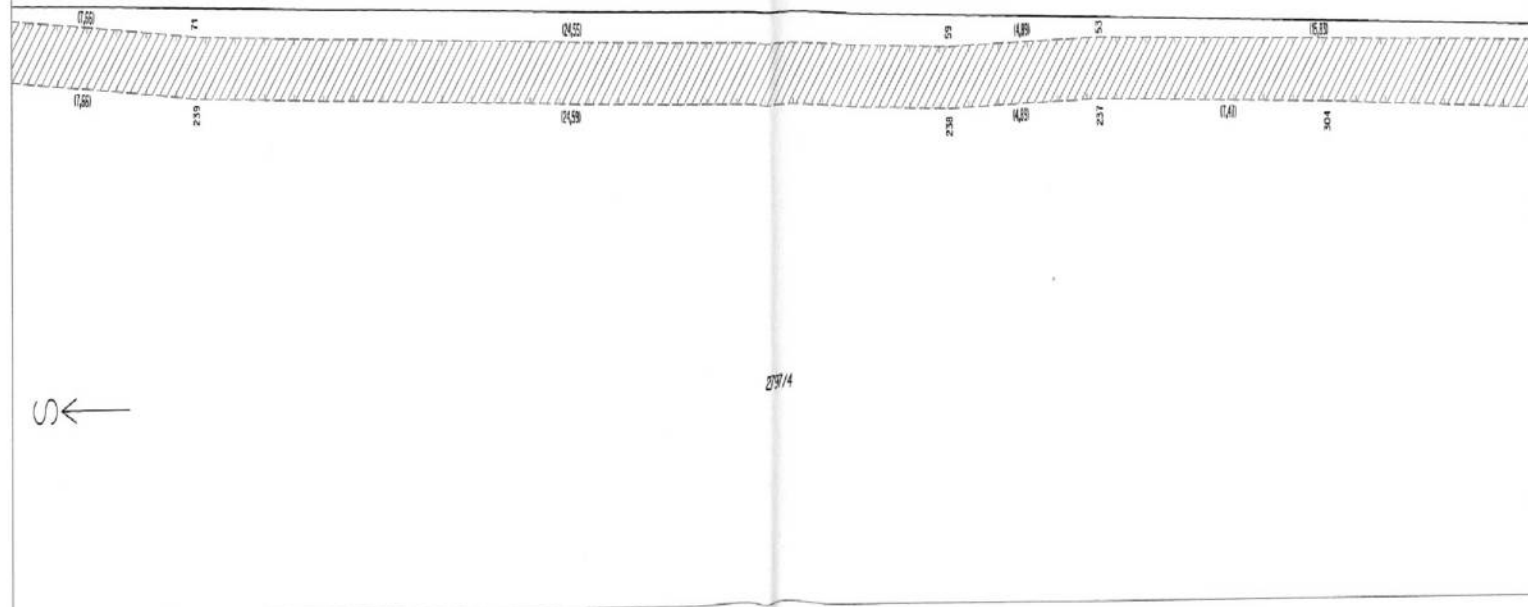

grafická příloha č. 7


2828/43

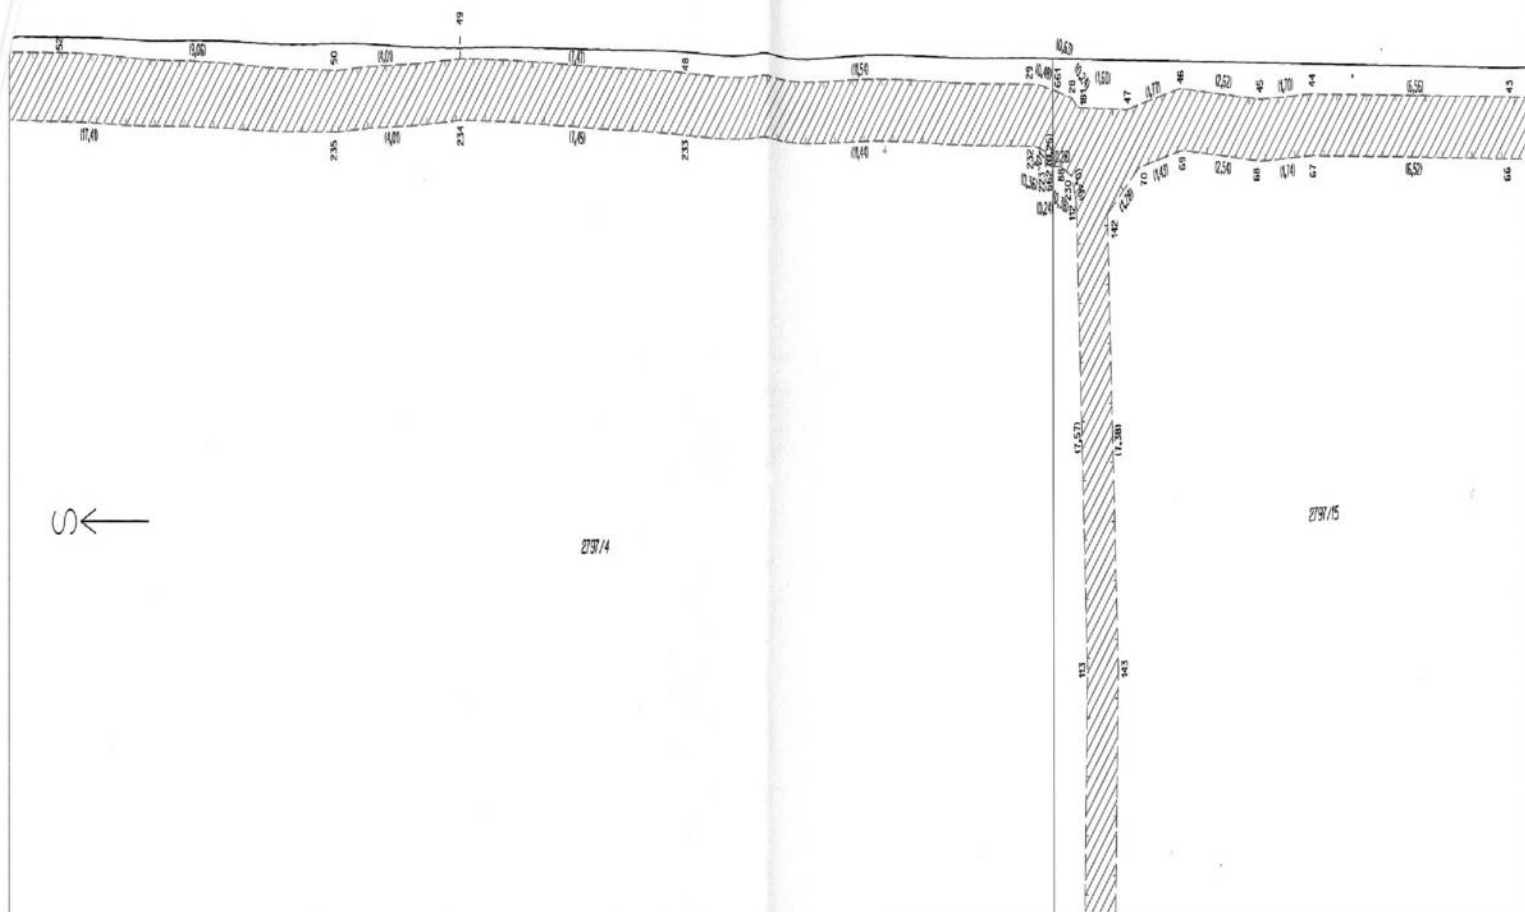

2797/15

grafická příloha č. 8

2828/43

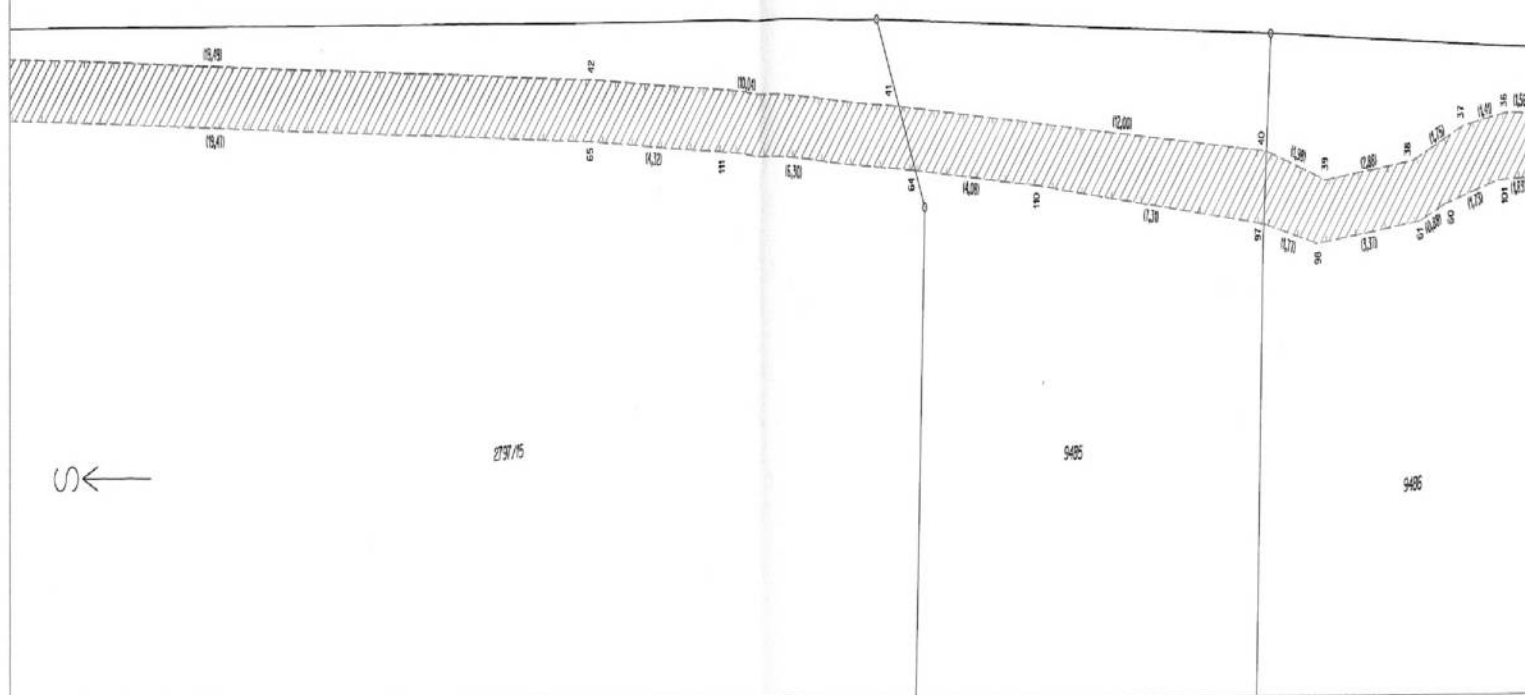

9485

9496

grafická příloha č. 9

2828/43

9503



9487/1

9487/2

9488

grafická příloha č. 10

9503

9502

9501

9500

9499

9498



9488

9487

grafická príloha č. 13



143/97

7608

143/42

2737/14

2737/1

2220

2737/5

143/102