



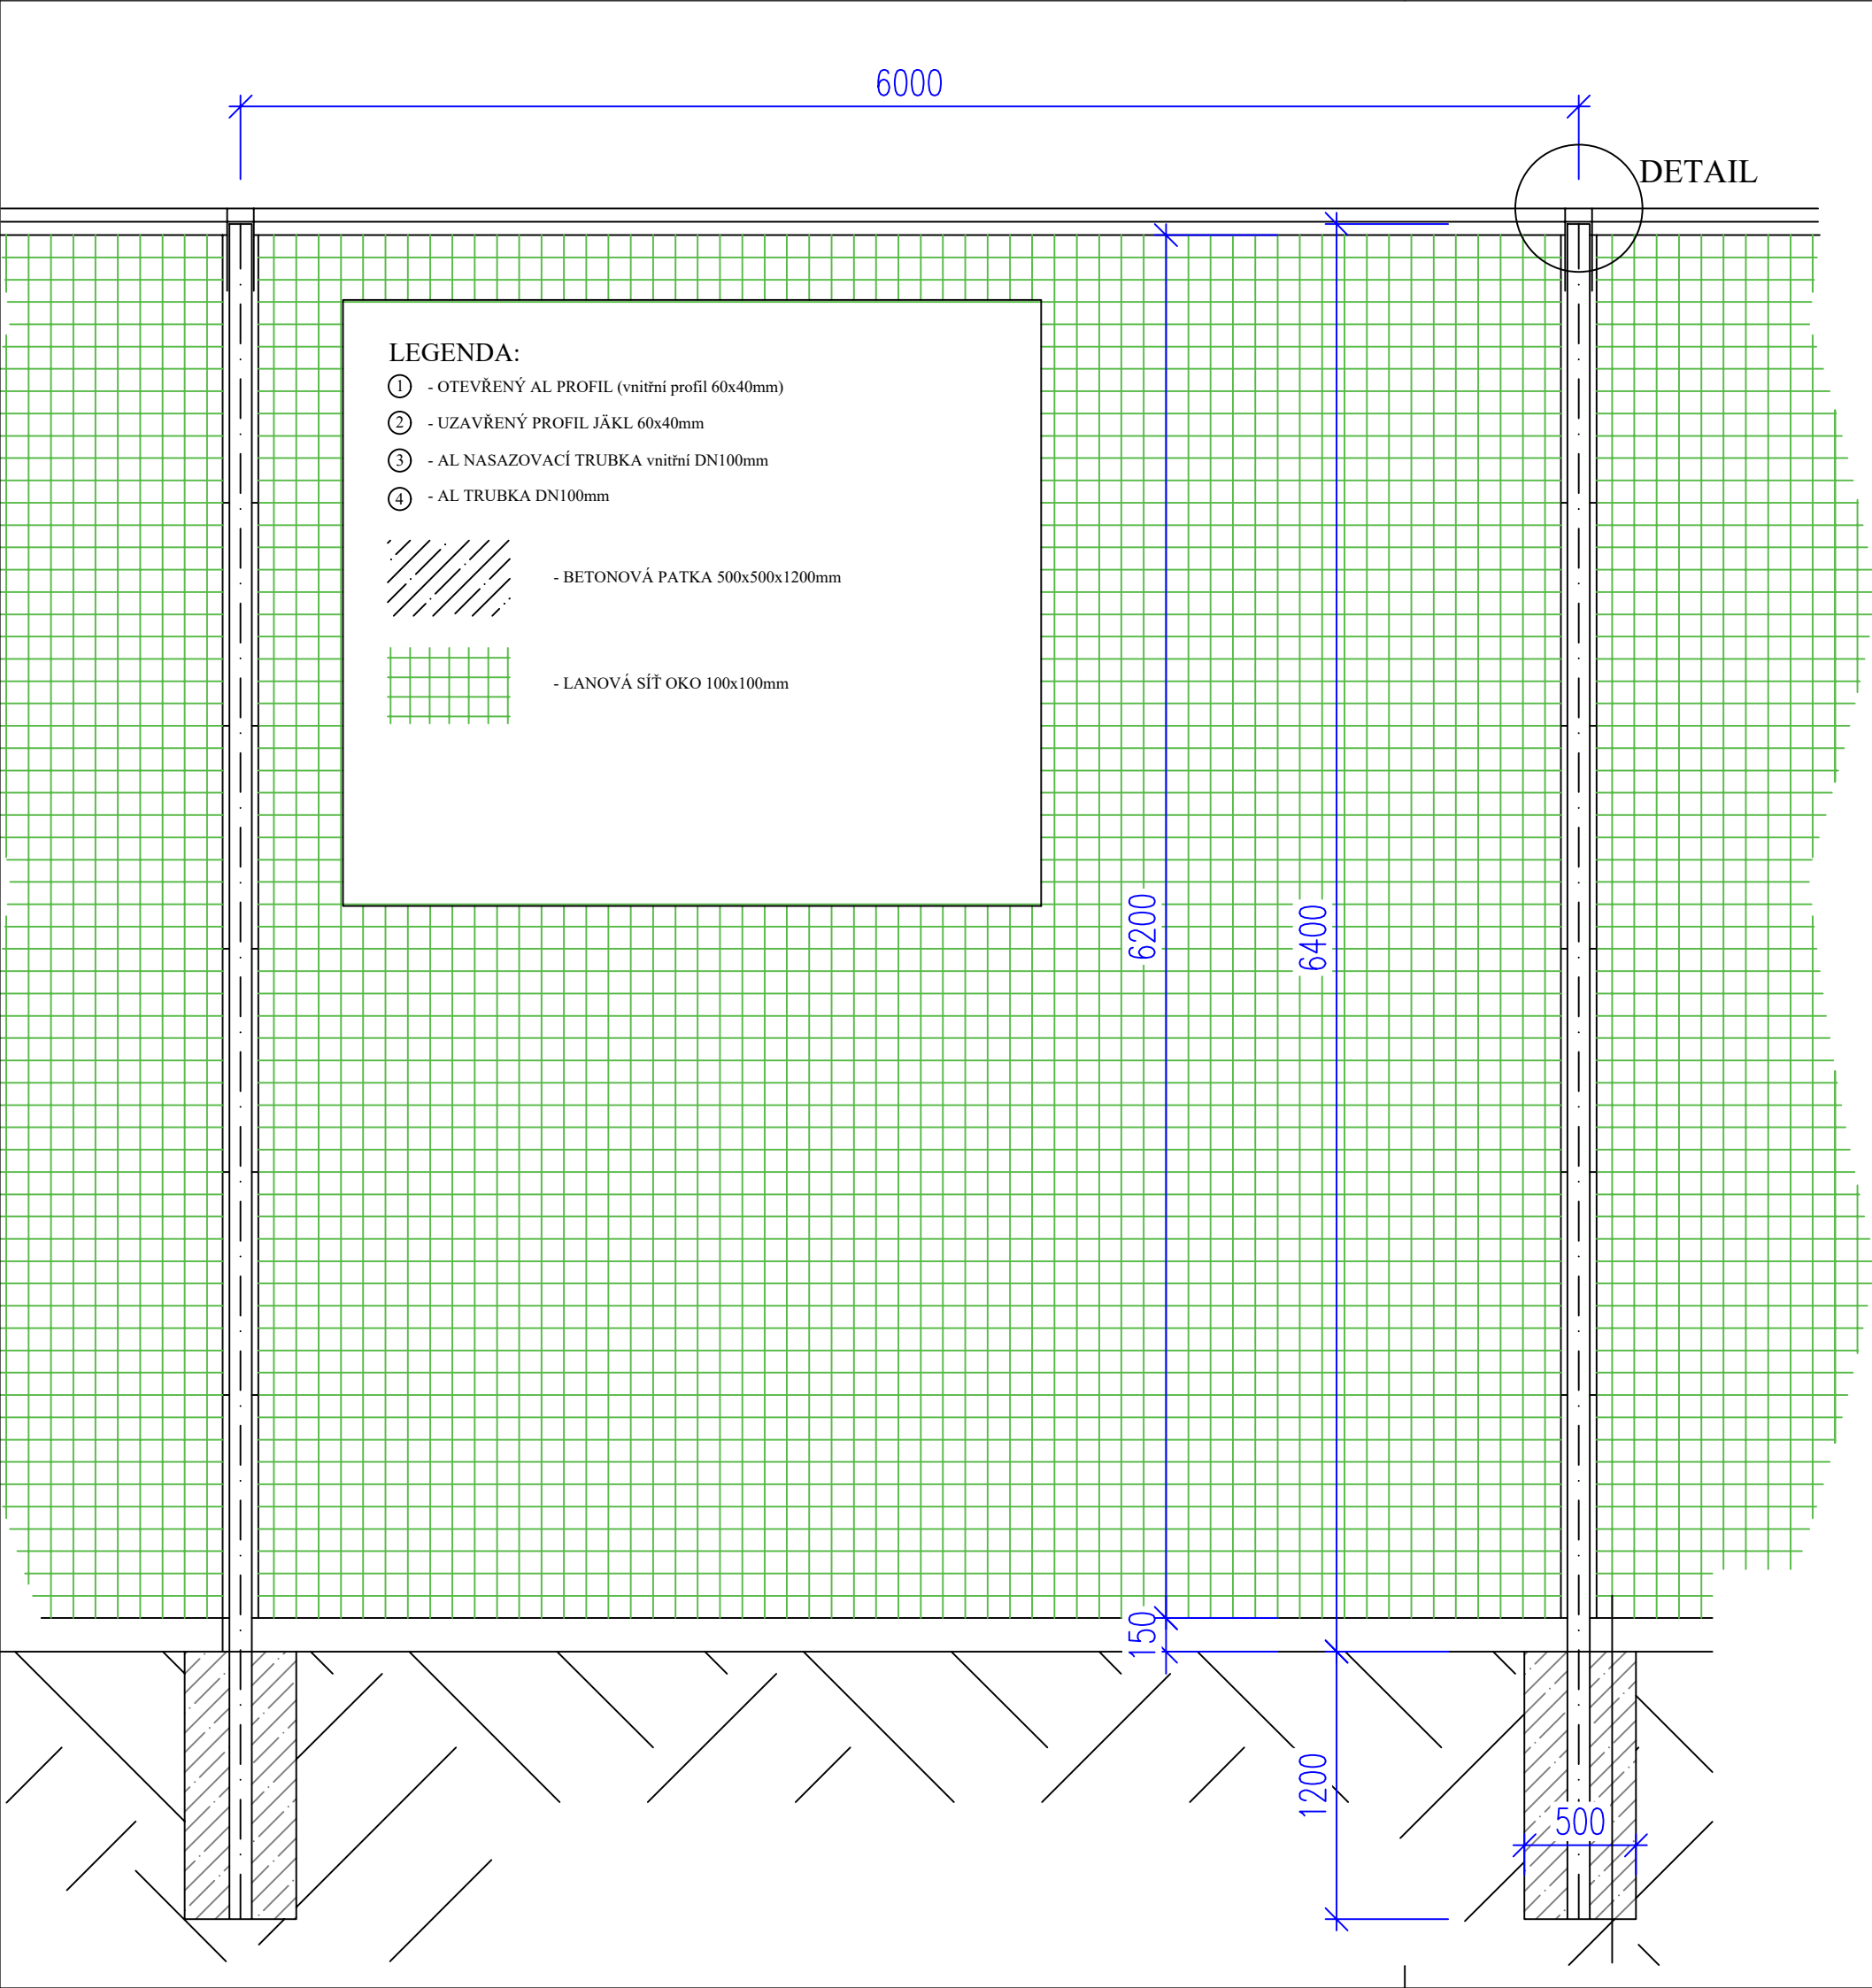

LEGENDA:

- ① - OTEVŘENÝ AL PROFIL (vnitřní profil 60x40mm)
- ② - UZAVŘENÝ PROFIL JÄKL 60x40mm
- ③ - AL NASAZOVACÍ TRUBKA vnitřní DN100mm
- ④ - AL TRUBKA DN100mm

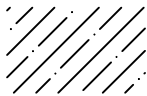


- BETONOVÁ PATKA 500x500x1200mm



- LANOVÁ SÍŤ OKO 100x100mm

DETAIL 1:3

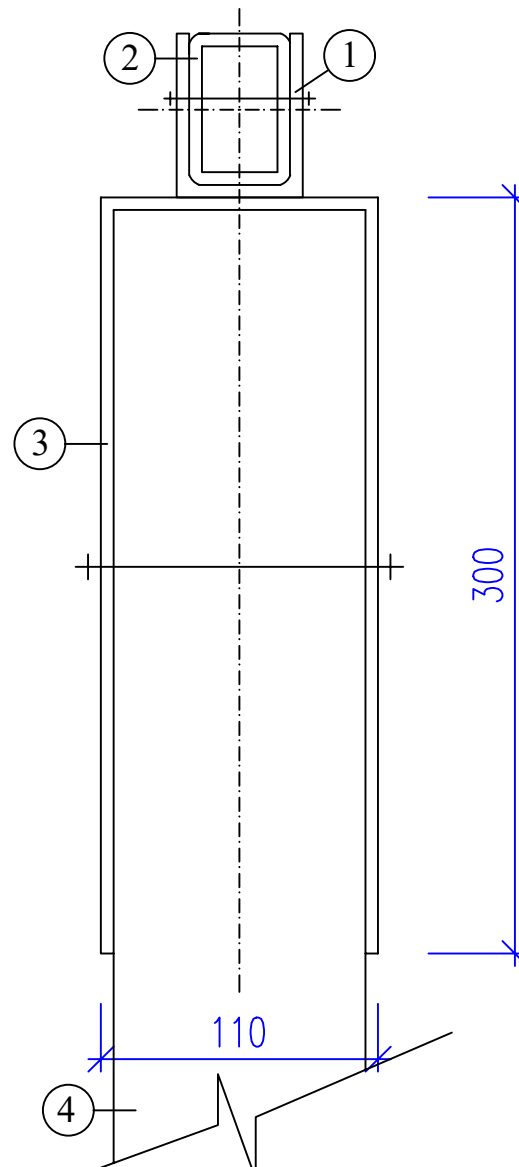

Název akce		
REPASE KONSTRUKCÍ+VÝMĚNA ZÁCHYTNÝCH SÍTÍ VČ.AL KONSTRUKCE parc. č. 608/10 v k.ú. České Budějovice 5		
Investor	Sportovní zařízení města České Budějovice příspěvková organizace, F.A.Gerstnera 7/8, 370 01 Č.Budějovice	
Kreslil	Zodpovědný projektant	
Ondřej LACKO		Ing. Marek HRABČÁK
Datum	06-2025	Název objektu
Formát	2xA4	SO04-PŘÍSLUŠENSTVÍ
Číslo výkresu	D1.1-01	SÍŤOVÉ ZÁBRANY
Stupeň povolení stavby		Měřítko 1:30
Číslo paré		