


VÝKAZ DOSAVADNÍHO A NOVÉHO STAVU ÚDAJŮ KATASTRU NEMOVITOSTÍ															
Dosavadní stav					Nový stav										
Označení pozemku parc. číslem	Výměra parcely		Druh pozemku	Označení pozemku parc. číslem	Výměra parcely		Druh pozemku	Typ stavby	Způsob využití	Způsob využití	Způsob využití	Porovnání se stavem evidence právních vztahů			
												Díl přechází z pozemku označeného v katastru nemovitostí	Číslo listu vlastnictví	Výměra dílu	
	ha	m²	Způsob využití		ha	m²	Způsob využití	Způsob využití	Způsob využití			ha	m²		
334/2	44	49	ostat.pl. neplodná půda	334/2	38	57	ostat.pl. neplodná půda		2						
				334/11	5	92	ostat.pl. skládka		2	334/2	60	5	92		
	44	49			44	49									

Seznam souřadnic (S-JTSK)

Souřadnice pro zápis do KN				
Č. bodu	Y	X	kód kv.	Poznámka
1055-1	749370.23	1003395.41	3	kolík
1055-2	749395.09	1003377.10	3	kolík
1055-3	749394.52	1003361.83	3	sloupek
1087-1	749394.05	1003361.79	3	kolík
1087-3	749390.56	1003358.04	3	značka na asfaltu
1087-5	749392.11	1003359.70	3	kolík

GEOMETRICKÝ PLÁN pro rozdělení pozemku	Geometrický plán ověřil autorizovaný zeměměřický inženýr:	Stejnopis ověřil autorizovaný zeměměřický inženýr:
	Jméno, příjmení: [REDACTED]	Jméno, příjmení: [REDACTED]
	Číslo položky seznamu autorizovaných zeměměřických inženýrů: 570	Číslo položky seznamu autorizovaných zeměměřických inženýrů: 570
	Dne: 31.10.2024 Číslo: 954/2024	Dne: 4.11.2024 Číslo: 737/2024
	Nálezitostmi a přesností odpovídá právním předpisům.	Tento stejnopis odpovídá geometrickému plánu v elektronické podobě uloženému v dokumentaci katastrálního úřadu.
Vyhotovitel: [REDACTED] Geodézie Roudnice Mánesova 1698 41301 Roudnice nad Labem	Katastrální úřad souhlasí s očištěním parcel.	Ověření stejnopisu geometrického plánu v listinné podobě.
Číslo plánu: 1148-191/2024	[REDACTED] KU pro Ústecký kraj KP Litoměřice PGP - 2144/2024-506 2024.11.04 09:14:27 +01'00'	[REDACTED]
Okres: Litoměřice		
Obec: Vědomice		
Kat. území: Vědomice		
Mapový list: Mělník 9-1/31		
Dosavadním vlastníkům pozemků byla poskytnuta možnost seznámit se v terénu s průběhem navržených nových hranic, které byly označeny předepsaným způsobem: značka na asfaltu, kolíky - ohrady zeměměřickou činností dle §91 odst.6		

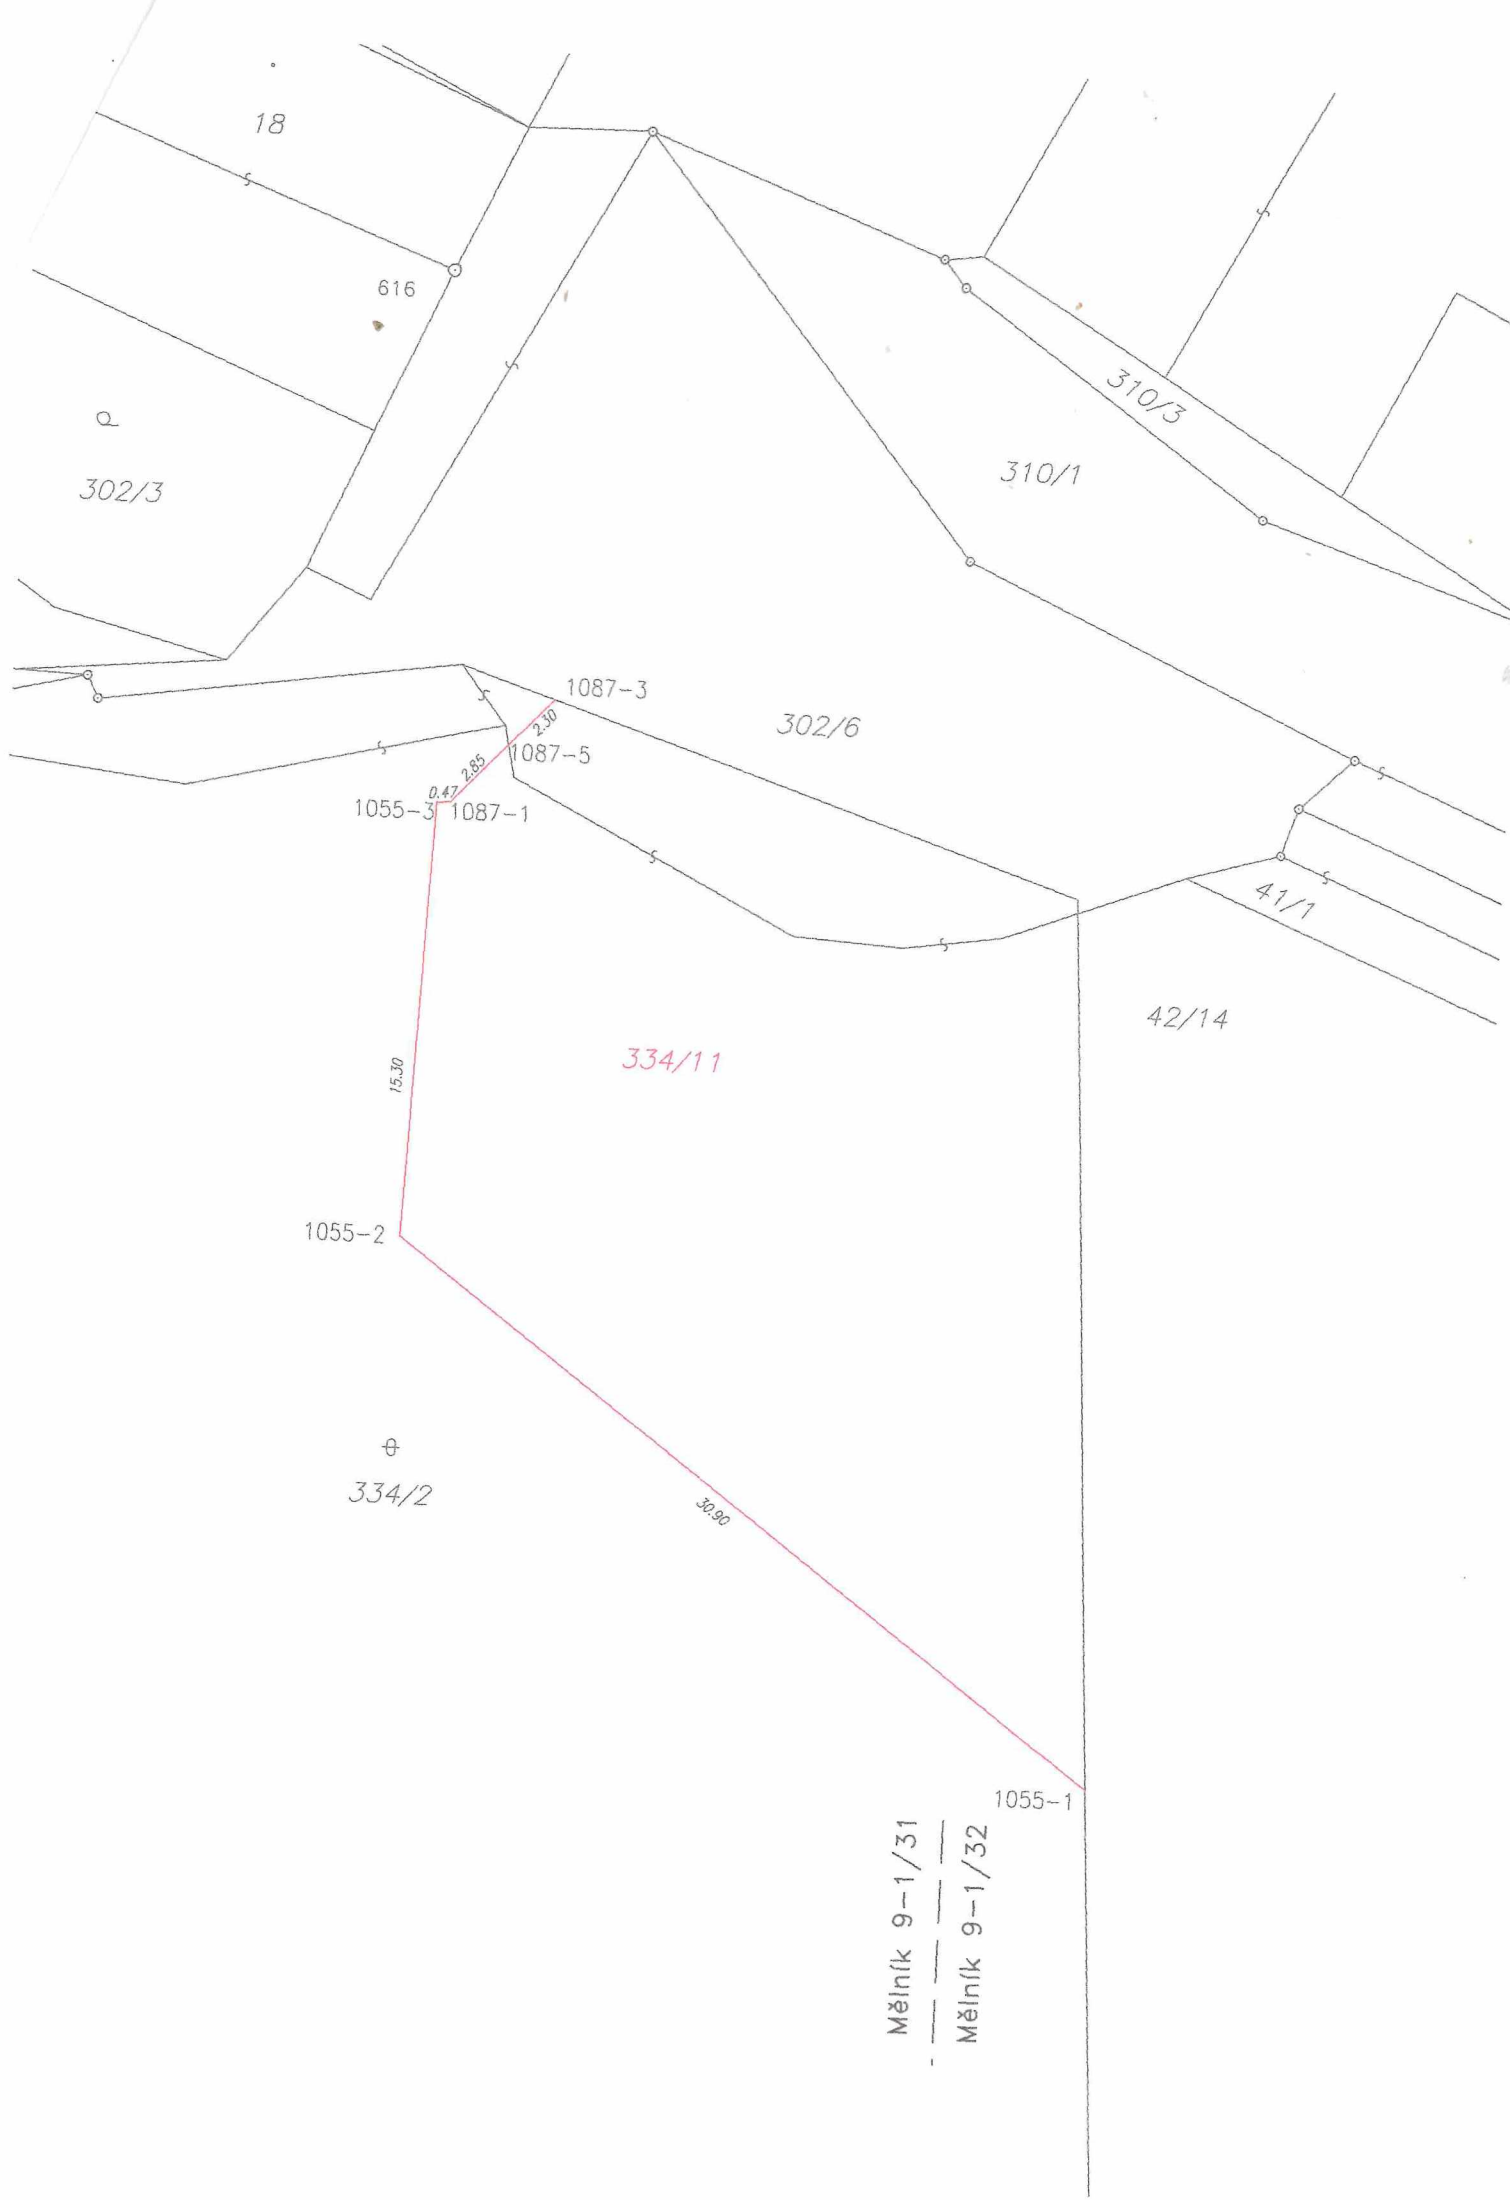

Mělník 9-1/31

Mělník 9-1/32