



Stavba:

Nábřeží řeky Svratky - Realizace protipovodňových opatření
města Brna – etapy VII a VIII (ORG 5344)

ZMĚNOVÝ LIST

ZL 117

- Květinový záhon v oblasti kolonády



SEZNAM PŘÍLOH

Důvodová zpráva	1
Pokyn OI MMB	2
příloha č. 7	NEOBSAZENO
příloha č. 8	4
příloha č. 9	5
Rozpočet	6
Výkresová část	7
Zápis z Kontrolního dne	9


**"Nábřeží řeky Svratky – Realizace protipovodňových opatření města Brna –
etapy VII a VIII"**

Důvodová zpráva – změnový list č. 117

SO 08.19 - Květinový záhon v oblasti kolonády

Na základě pokynu OI MMB ze dne 6.5.2025 bude proveden květinový záhon
v oblasti Kolonády

V Brně dne :

 

[redacted]
Od: [redacted]
Odesláno: čtvrtek 15. května 2025 13:21
Komu: [redacted]
Předmět: FW: Pokyn - PPO VII a VIII - Květinový záhon u kolonády

Od: [redacted]
Odesláno: úterý, května 6, 2025 10:45 dop.
Komu: [redacted]
Kopie: [redacted]
Předmět: FW: Pokyn - PPO VII a VIII - Květinový záhon u kolonády

Upozornění: Externí

Vážený,

Na základě aktuálních potřeb projektu „Realizace protipovodňových opatření města Brna – etapa VII a VIII“ Vás žádáme o provedení následujících úprav:



1. **Umístění květinového záhonu u objektu Kolonáda:** Vzhledem k nemožnosti realizace výsadby stromů kvůli přítomnosti podzemních sítí, prosíme o umístění květinového záhonu v dané ploše.
2. **Dodržení návrhu Kanceláře architekta města Brna:** Prosíme, aby realizace květinového záhonu probíhala v souladu se zpracovaným návrhem a podrobným položkovým rozpočtem Kanceláře architekta města Brna.

Děkuji.

[redacted]
vedoucí odboru

Odbor investiční
Magistrát města Brna | Kounicova 67a | 601 67 Brno
T: +420 542 174 161 | M: [redacted]
www.brno.cz | [facebook](https://www.facebook.com/magistratbrno) | [twitter](https://twitter.com/magistratbrno)

PŘÍLOHA č. 8
MP MD ČR OPK č.j. 21385/95-230

  STAVBA: "Nábřeží řeky Svratky – Realizace protipovodňových opatření města Brna – etapy VII a VIII" (ORG 5344)		Změnový list č. 117
ÚSEK: D 16 – Kácení a sadové úpravy		
OZNÁMENÍ ZMĚNY		PŘÍKAZ Č.:
SO 08.19 Výsadba dřevin - Květinový záhon v oblasti Kolonády		
KOMU: OI MMB OD: PPO nábřeží Svratky - Brno DATUM: ODESLÁNO: POŠTOU: KURÝR: FAX: OSOBNĚ:		
PŘEDMĚT ZMĚNY: Květinový záhon v oblasti Kolonády DOTČENÉ MÍSTO: SO 08.19 ODKAZ NA VÝKRESY: Projektová dokumentace DPS zpracovaná A PLUS a.s. – ZL 117 ODKAZ NA SOUPIS PRACÍ: položkový rozpočet ZL č.117 vícepráce ODKAZ NA JINOU ČÁST SMLOUVY:		
POPIS PŘÍKÁZANÉ ZMĚNY: Na základě pokynu OI MMB bude v prostoru Kolonády proveden květinový trvalkový záhon.		
NAVRHL: 		
PŘÍKAZ VYDAL: _____		
TECHNICKÝ DOZOR INVESTORA: BKOM, 	ZÁSTUPCE OBJEDNATELE: Magistrát města Brna OI, 	

PŘÍLOHA č. 9
MP MD ČR OPK č.j. 21385/95-230

STAVBA: "Nábřeží řeky Svatky – Realizace protipovodňových opatření města Brna – etapy VII a VIII" (ORG 5344)	117																
ÚSEK: D 16 – Kácení a sadové úpravy																	
NÁVRH NA OCENĚNÍ ZMĚNY SO 08.19 Výsadba dřevin - Květinový záhon v oblasti Kolonády NÁVRH NA OZNÁMENÍ Č.: PŘÍKAZ KE ZMĚNĚ Č.:																	
KOMU: OI MMB OD: PPO nábřeží Svatky - Brno DATUM: ODESLÁNO: POŠTOU: KURÝR: FAX: OSOBNĚ: _____ _____ _____ _____ _____ Mail																	
PŘEDMĚT ZMĚNY: Květinový záhon v oblasti Kolonády DOTČENÉ MÍSTO: SO 08.19 ODKAZ NA VÝKRESY: Projektová dokumentace DPS zpracovaná A PLUS a.s. – ZL 117 ODKAZ NA SOUPIS PRACÍ: položkový rozpočet „ZL č.117 vícepráce“ ODKAZ NA JINOU ČÁST SMLOUVY:																	
NÁVRH OCENĚNĚNÍ: <table style="width: 100%; border-collapse: collapse;"><thead><tr><th></th><th style="text-align: right;">Cena bez DPH</th><th style="text-align: right;">DPH</th><th style="text-align: right;">Cena s DPH</th></tr></thead><tbody><tr><td>Vícepráce:</td><td style="text-align: right;">398 916,49 Kč</td><td style="text-align: right;">83 772,46 Kč</td><td style="text-align: right;">482 688,95 Kč</td></tr><tr><td>Méněpráce:</td><td style="text-align: right;">0</td><td style="text-align: right;">0</td><td style="text-align: right;">0</td></tr><tr><td>Rozdíl:</td><td style="text-align: right;">398 916,49 Kč</td><td style="text-align: right;">83 772,46 Kč</td><td style="text-align: right;">482 688,95 Kč</td></tr></tbody></table> PODPIS NAVRHOVATELE: _____			Cena bez DPH	DPH	Cena s DPH	Vícepráce:	398 916,49 Kč	83 772,46 Kč	482 688,95 Kč	Méněpráce:	0	0	0	Rozdíl:	398 916,49 Kč	83 772,46 Kč	482 688,95 Kč
	Cena bez DPH	DPH	Cena s DPH														
Vícepráce:	398 916,49 Kč	83 772,46 Kč	482 688,95 Kč														
Méněpráce:	0	0	0														
Rozdíl:	398 916,49 Kč	83 772,46 Kč	482 688,95 Kč														
VYJÁDŘENÍ: OD: _____ PODPIS: _____ DATUM: _____																	
SCHVÁLIL: _____ PODPIS: _____ DATUM: _____																	
TECHNICKÝ DOZOR INVESTORA: BKOM, _____ ZÁSTUPCE OBJEDNATELE: Magistrát města Brna OI, _____																	

REKAPITULACE STAVBY

Kód: 20MT085c1

Stavba: Protipovodňové opatření města Brna – etapa VII a VIII

D_16 - Kácení a sadové úpravy

ZL 117 - SO 08.19 Výsadba dřevin - Květinový záhon v oblasti Kolonády

KSO:
Místo: Nábřeží Svatky

CC-CZ:
Datum:

Zadavatel:
Statutární město Brno

IČ: 449 92 785
DIČ: CZ44992785

Zhotovitel:
SPOLEČNOST PPO NÁBŘEŽÍ SVRATKY - BRNO

IČ:
DIČ:

Projektant:
A PLUS a.s.

IČ: 262 36 419
DIČ: CZ26236419

Zpracovatel:
STAGA stavební agentura s.r.o.

IČ: 253 33 046
DIČ: CZ25333046

Poznámka:

Pokud účastník zadávacího řízení odhalí nesrovnalosti či nedostatky v soupisu prací/výkazu výměr, zadavatel doporučuje, aby využil institutu žádosti o vysvětlení zadávací dokumentace. Tím není dotčena odpovědnost zadavatele za správnost a úplnost zadávací dokumentace.

Cena bez DPH			398 916,49
DPH základní	Sazba daně 21,00%	Základ daně 398 916,49	Výše daně 83 772,46
snížená	12,00%	0,00	0,00
Cena s DPH v CZK			482 688,95

Projektant

Zpracovatel

Datum a podpis:


Razítko

Datum a podpis:

Razítko

Objednavatel

Zhotovitel

 



Datum a podpis:

Razítko

Datum a podpis:

Razítko

REKAPITULACE OBJEKTŮ STAVBY A SOUPISŮ PRACÍ

Kód: 20MT085c1

Stavba: Protipovodňové opatření města Brna – etapa VII a VIII

D_16 - Kácení a sadové úpravy

ZL 117 - SO 08.19 Výsadba dřevin - Květinový záhon v oblasti Kolonády

Místo: Nábřeží Svatky

Datum:

Zadavatel: Statutární město Brno

Projektant:

A PLUS a.s.

Zhotovitel: SPOLEČNOST PPO NÁBŘEŽÍ SVRATKY - BRNO

Zpracovatel:

STAGA stavební agentura
s.r.o.

Kód	Popis	Cena bez DPH [CZK]	Cena s DPH [CZK]
Náklady z rozpočtů		398 916,49	482 688,95
D_16	Kácení a sadové úpravy	398 916,49	482 688,95
	Květinový záhon v oblasti Kolonády - MÉNĚPRÁCE	0,00	0,00
	Květinový záhon v oblasti Kolonády - VÍCEPRÁCE	398 916,49	482 688,95

ZL 117 - Trvalkový záhon na kolonádě

Položkový rozpočet

398 916,49							
PČ	Typ	Kód	Popis	MJ	Množství	J.cena [CZK]	Cena celkem [CZK]
1.	K	121151103	Sejmutí ornice plochy do 100 m2 tl vrstvy do 200 mm strojně	m²	97,00	36,00	3 492,00
			odebrání části slávající vrstvy ornice				
2.	K	181311103	Rozprostření ornice tl. vrstvy do 200 mm v rovině nebo ve svahu do 1:5 ručně	m²	97,00	225,00	21 825,00
			rozprostření písku				
3.	K	162351103	Vodorovné přemístění do 500 m výkopku/sypání z horniny třídy těžitelnosti I, skupiny 1 až 3	m3	9,70	60,60	587,82
4.	K	183403153	Obdělání půdy hrabáním v rovině a svahu do 1:5	m²	97,00	6,70	649,90
5.	K	119005122	Vytýčení výsadeb zapojených nebo v záhonu pl přes 10 do 100 m2 s rozmístěním rostlin do plochy nepravidelné	m²	97,00	25,30	2 454,10
6.	K	183102133	Hloubení jamek bez výměny půdy zeminy skupiny 1 až 4 obj přes 0,02 do 0,05 m3 ve svahu přes 1:5 do 1:2	ks	830,00	71,90	59 677,00
5.	K	183211322	Výsadba květin krytokofenných průměru kontejneru přes 80 do 120 mm	ks	830,00	23,70	19 671,00
6.	K	183211313	Výsadba cibulí nebo hlíz	ks	1 540,00	13,20	20 328,00
7.	K	184911161	Mulčování záhonů kačirkem tl vrstvy přes 0,05 do 0,1 m v rovině a svahu do 1:5	m²	97,00	103,00	9 991,00
8.	K	185804312	Zalití rostlin vodou plocha přes 20 m2	m³	3,88	114,12	442,79
			40 l/m2				
9.	K	185804312	Zalití rostlin vodou plocha přes 20 m2	m³	36,38	114,12	4 151,12
			25 l/m2, 15 x ročně				
10.	K	185804211	Vypěstí záhonu květin s naložením a odvozem odpadu do 20 km v rovině a svahu do 1:5	m²	776,00	43,30	33 600,80
			8x za sezónu, 1. rok				
11.	K	185804251	Odstranění odkvetlých a odumřelých částí letniček, cibulovin s odklizením odpadu do 20 km	m²	194,00	16,90	3 278,60
			1x za sezónu, 2 roky				
12.	M	R-01	Phoeniculum vulgare 'Smoky'	ks	18,00	150,80	2 714,40
13.	M	R-02	Stipa tenuissima	ks	26,00	150,80	3 920,80
14.	M	R-03	Deschampsia caespitosa	ks	35,00	150,80	5 278,00
15.	M	R-04	Eryngium planum	ks	26,00	150,80	3 920,80
16.	M	R-05	Echinacea purpurea 'Alba'	ks	26,00	150,80	3 920,80
17.	M	R-06	Panicum virgatum 'Heavy Metal'	ks	26,00	150,80	3 920,80
18.	M	R-07	Achillea millefolium 'Cerise Queen'	ks	35,00	150,80	5 278,00
19.	M	R-08	Anaphalis triplinervis 'Silver Wave'	ks	35,00	150,80	5 278,00
20.	M	R-09	Aster linosyris	ks	43,00	150,80	6 484,40
21.	M	R-10	Aster amellus 'Rudolf Goethe'	ks	35,00	150,80	5 278,00
22.	M	R-11	Euphorbia polychroma	ks	35,00	150,80	5 278,00
23.	M	R-12	Salvia officinalis 'Berggarten'	ks	44,00	150,80	6 635,20
24.	M	R-13	Sedum 'Matrona'	ks	53,00	150,80	7 992,40
25.	M	R-14	Calamintha nepeta subsp. nepeta	ks	53,00	150,80	7 992,40
26.	M	R-15	Anemone multifida	ks	61,00	150,80	9 198,80
27.	M	R-16	Geranium sanguineum 'Album'	ks	53,00	150,80	7 992,40
28.	M	R-17	Thymus serpyllum 'Coccineus'	ks	53,00	150,80	7 992,40
29.	M	R-18	Veronica spicata subsp. 'incana'	ks	53,00	150,80	7 992,40
30.	M	R-19	Aster dumosus 'Augenweide'	ks	16,00	150,80	2 412,80
31.	M	R-20	Knautia macedonica 'Melton Pastels'	ks	26,00	150,80	3 920,80
32.	M	R-21	Linum perenne	ks	29,00	29,00	8 410,00
33.	M	R-22	Lychnis coronaria 'Alba'	ks	17,00	150,80	2 563,60
34.	M	R-23	Catananche caerulea	ks	26,00	150,80	3 920,80
35.	M	R-24	Oenothera lutea	ks	290,00	34,80	10 092,00
36.	M	R-25	Tulipa praestans 'Shogun'	ks	190,00	34,80	5 510,00
37.	M	R-26	Tulipa saxatilis	ks	580,00	29,00	16 820,00
38.	M	R-27	Crocus tommasinianus	ks	190,00	29,00	5 510,00
39.	M	R-28	Allium sphaerocephalon	ks	11,64	1 740,00	20 253,60
42.	M	58337401	kamenivo dekorční (kačírek) frakce 8/16	t	18,19	950,00	17 278,13
43.	M	58153304.R	Písek technický KP04	t			
44.	K	185851121	Dovoz vody pro závlivu rostlin za vzdálenost do 1000 m	m3	40,26	241,70	9 729,63

D 05.1 - SO 07.13.1

Cenová nabídka na trvalkový záhon na kolonádě

Položkový rozpočet

215 599,90


PČ	Popis	MJ	Množství	J.cena [CZK]	Cena celkem [CZK]
12.	<i>Phoeniculum vulgare</i> 'Smoky'	ks	18,00	155,00	2 790,00
13.	<i>Stipa tenuissima</i>	ks	26,00	155,00	4 030,00
14.	<i>Deschampsia caespitosa</i>	ks	35,00	155,00	5 425,00
15.	<i>Eryngium planum</i>	ks	26,00	155,00	4 030,00
16.	<i>Echinacea purpurea</i> 'Alba'	ks	26,00	155,00	4 030,00
17.	<i>Panicum virgatum</i> 'Heavy Metal'	ks	26,00	155,00	4 030,00
18.	<i>Achillea millefolium</i> 'Cerise Queen'	ks	35,00	155,00	5 425,00
19.	<i>Anaphalis triplinervis</i> 'Silver Wave'	ks	35,00	155,00	5 425,00
20.	<i>Aster linosyris</i>	ks	43,00	155,00	6 665,00
21.	<i>Aster amellus</i> 'Rudolf Goethe'	ks	35,00	155,00	5 425,00
22.	<i>Euphorbia polychroma</i>	ks	35,00	155,00	5 425,00
23.	<i>Salvia officinalis</i> 'Berggarten'	ks	35,00	155,00	5 425,00
24.	<i>Sedum</i> 'Matrona'	ks	44,00	155,00	6 820,00
25.	<i>Calamintha nepeta</i> subsp. <i>nepeta</i>	ks	53,00	155,00	8 215,00
26.	<i>Anemone multifida</i>	ks	53,00	155,00	8 215,00
27.	<i>Geranium sanguineum</i> 'Album'	ks	53,00	155,00	8 215,00
28.	<i>Thymus serpyllum</i> 'Coccineus'	ks	61,00	155,00	9 455,00
29.	<i>Veronica spicata</i> subsp. 'incana'	ks	53,00	155,00	8 215,00
30.	<i>Aster dumosus</i> 'Augenweide'	ks	53,00	155,00	8 215,00
31.	<i>Knautia macedonica</i> 'Melton Pastels'	ks	16,00	155,00	2 480,00
32.	<i>Linum perenne</i>	ks	26,00	155,00	4 030,00
33.	<i>Lychnis coronaria</i> 'Alba'	ks	17,00	155,00	2 635,00
34.	<i>Catananche caerulea</i>	ks	26,00	155,00	4 030,00
35.	<i>Ornithogalum umbellatum</i>	ks	290,00	30,00	8 700,00
36.	<i>Tulipa praestans</i> Shogun	ks	290,00	30,00	8 700,00
37.	<i>Tulipa saxatilis</i>	ks	190,00	30,00	5 700,00
38.	<i>Crocus tommasinianus</i>	ks	580,00	30,00	17 400,00
39.	<i>Allium sphaerocephalon</i>	ks	190,00	30,00	5 700,00
42.	kamenivo dekorační (kačírek) frakce 8/16	t	11,64	1 860,00	21 650,40
43.	Písek technický KP04	t	18,19	1 050,00	19 099,50

dne 20.5.20: Nabídku podává:



Cercis s.r.o.

v zastoupení

 

Trvalkový záhon na kolonádě

Položkový rozpočet

209 040,10

PČ	Typ	Kód	Popis	MJ	Množství	J.cena [CZK]	Cena celkem [CZK]
12.	M	R-01	<i>Phoeniculus vulgare</i> 'Smoky'	ks	18,00	150,80	2 714,40
13.	M	R-02	<i>Stipa tenuissima</i>	ks	26,00	150,80	3 920,80
14.	M	R-03	<i>Deschampsia caespitosa</i>	ks	35,00	150,80	5 278,00
15.	M	R-04	<i>Eryngium planum</i>	ks	26,00	150,80	3 920,80
16.	M	R-05	<i>Echinacea purpurea</i> 'Alba'	ks	26,00	150,80	3 920,80
17.	M	R-06	<i>Panicum virgatum</i> 'Heavy Metal'	ks	26,00	150,80	3 920,80
18.	M	R-07	<i>Achillea millefolium</i> 'Cerise Queen'	ks	35,00	150,80	5 278,00
19.	M	R-08	<i>Anaphalis triplinervis</i> 'Silver Wave'	ks	35,00	150,80	5 278,00
20.	M	R-09	<i>Aster linosyris</i>	ks	43,00	150,80	6 484,40
21.	M	R-10	<i>Aster amellus</i> 'Rudolf Goethe'	ks	35,00	150,80	5 278,00
22.	M	R-11	<i>Euphorbia polychroma</i>	ks	35,00	150,80	5 278,00
23.	M	R-12	<i>Salvia officinalis</i> 'Berggarten'	ks	35,00	150,80	5 278,00
24.	M	R-13	<i>Sedum</i> 'Matrona'	ks	44,00	150,80	6 635,20
25.	M	R-14	<i>Calamintha nepeta</i> subsp. <i>nepeta</i>	ks	53,00	150,80	7 992,40
26.	M	R-15	<i>Anemone multifida</i>	ks	53,00	150,80	7 992,40
27.	M	R-16	<i>Geranium sanguineum</i> 'Album'	ks	53,00	150,80	7 992,40
28.	M	R-17	<i>Thymus serpyllum</i> 'Coccineus'	ks	61,00	150,80	9 198,80
29.	M	R-18	<i>Veronica spicata</i> subsp. <i>incana</i>	ks	53,00	150,80	7 992,40
30.	M	R-19	<i>Aster dumosus</i> 'Augenweide'	ks	53,00	150,80	7 992,40
31.	M	R-20	<i>Knautia macedonica</i> 'Melton Pastels'	ks	16,00	150,80	2 412,80
32.	M	R-21	<i>Linum perenne</i>	ks	26,00	150,80	3 920,80
33.	M	R-22	<i>Lychnis coronaria</i> 'Alba'	ks	17,00	150,80	2 563,60
34.	M	R-23	<i>Catananche caerulea</i>	ks	26,00	150,80	3 920,80
35.	M	R-24	<i>Ornithogalum umbellatum</i>	ks	290,00	29,00	8 410,00
36.	M	R-25	<i>Tulipa praestans</i> Shogun	ks	290,00	34,80	10 092,00
37.	M	R-26	<i>Tulipa saxatilis</i>	ks	190,00	34,80	5 510,00
38.	M	R-27	<i>Crocus tommasinianus</i>	ks	580,00	29,00	16 820,00
39.	M	R-28	<i>Allium sphaerocephalon</i>	ks	190,00	29,00	5 510,00
42.	M	58337401	kamenivo dekorční (kačírek) frakce 8/16	t	11,64	1 740,00	20 253,60
43.	M	58153304.R	Písek technický KP04	t	18,19	950,00	17 280,50

Trvalkový záhon na kolonádě

Položkový rozpočet

224 933,70

Prč	Typ	Kód	Popis	MJ	Množství	J cena [CZK]	Cena celkem [CZK]
12.	M	R-01	<i>Phoeniculus vulgare 'Smoky'</i>	ks	18,00	153,00	2 754,00
13.	M	R-02	<i>Stipa tenuissima</i>	ks	26,00	153,00	3 978,00
14.	M	R-03	<i>Oeschampsia caespitosa</i>	ks	35,00	149,00	5 215,00
15.	M	R-04	<i>Eryngium planum</i>	ks	26,00	153,00	3 978,00
16.	M	R-05	<i>Echinacea purpurea 'Alba'</i>	ks	26,00	153,00	3 978,00
17.	M	R-06	<i>Panicum virgatum 'Heavy Metal'</i>	ks	26,00	149,00	3 874,00
18.	M	R-07	<i>Achillea millefolium 'Cerise Queen'</i>	ks	35,00	149,00	5 215,00
19.	M	R-08	<i>Anaphalis triplinervis 'Silver Wave'</i>	ks	35,00	149,00	5 215,00
20.	M	R-09	<i>Aster linosyris</i>	ks	43,00	153,00	6 579,00
21.	M	R-10	<i>Aster amellus 'Rudolf Goethe'</i>	ks	35,00	153,00	5 355,00
22.	M	R-11	<i>Euphorbia polychroma</i>	ks	35,00	149,00	5 215,00
23.	M	R-12	<i>Salvia officinalis 'Berggarten'</i>	ks	35,00	149,00	5 215,00
24.	M	R-13	<i>Sedum 'Matrona'</i>	ks	44,00	153,00	6 732,00
25.	M	R-14	<i>Calamintha nepeta subsp. nepeta</i>	ks	53,00	155,00	8 215,00
26.	M	R-15	<i>Anemone multifida</i>	ks	53,00	149,00	7 897,00
27.	M	R-16	<i>Geranium sanguineum 'Album'</i>	ks	53,00	155,00	8 215,00
28.	M	R-17	<i>Thymus serpyllum 'Coccineus'</i>	ks	61,00	153,00	9 333,00
29.	M	R-18	<i>Veronica spicata subsp. 'incana'</i>	ks	53,00	149,00	7 897,00
30.	M	R-19	<i>Aster dumosus 'Augenweide'</i>	ks	53,00	149,00	7 897,00
31.	M	R-20	<i>Knautia macedonica 'Melton Pastels'</i>	ks	16,00	154,00	2 464,00
32.	M	R-21	<i>Linum perenne</i>	ks	26,00	155,00	4 030,00
33.	M	R-22	<i>Lychnis coronaria 'Alba'</i>	ks	17,00	149,00	2 533,00
34.	M	R-23	<i>Catananche caerulea</i>	ks	26,00	149,00	3 874,00
35.	M	R-24	<i>Oenothera lutea</i>	ks	290,00	45,00	13 050,00
36.	M	R-25	<i>Tulipa praestans Shogun</i>	ks	290,00	45,00	13 050,00
37.	M	R-26	<i>Tulipa saxatilis</i>	ks	190,00	45,00	7 410,00
38.	M	R-27	<i>Crocus tommasinianus</i>	ks	580,00	39,00	22 620,00
39.	M	R-28	<i>Allium sphaerocephalon</i>	ks	190,00	39,00	7 410,00
42.	M	58337401	kamenivo dekorační (kaččírek) frakce 8/16	t	11,64	1 598,00	18 600,72
43.	M	58153304.R	Písek technický KP04	t	18,19	942,00	17 134,88

TECHNICKÁ ZPRÁVA

1) Obecné podmínky pro realizaci vegetačních úprav

Před započítím veškerých prací budou všichni členové pracovního týmu, kteří se zúčastní realizace vegetačních úprav, seznámeni s touto technickou zprávou a budou se řídit pokyny stanovenými touto zprávou. Veškeré změny při realizaci musí být konzultovány s autorem projektové dokumentace.

Práce se zeminou a pěstebními substráty bude prováděna vždy v souladu s ČSN 83 9011. Na připravený odplevelený podklad bude rozprostřena vrstva substrátu v mocnosti 250 mm.

2) Založení extenzivního trvalkového záhonu

Záhon bude založen do 2 pásů v dlážděné ploše kolonády o výměře: 79 m² a 18 m². Směs rostlin v extenzivním trvalkovém záhonu mulčovaném štěrkem tvoří okrasné traviny, trvalky a cibuloviny ve vhodně zvolené kombinaci. Vzhledem ke stanovišti byla zvolena praxí odzkoušená travo – bylinná směs inspirovaná přírodními společenstvy. Předpokládá se přirozená dynamika v zastoupení jednotlivých druhů, některé druhy se samy přesévají.

- **Výška záhonu v plné sezóně:** 1,30 – 1,50 m
- **Spon výsadby:** 8-10 ks/m²



Ilustrační foto

2.1 Extenzivní trvalkový záhon – příprava stanoviště:

- Spodní část souvrství záhonu je tvořena místní zeminou (případně navážkou ornice), která bude upravena hrabáním.
- Svrchní vegetační vrstva tl. 250 mm je tvořena lehkým substrátem ve složení ornice: písek = 1:1, který není vhodné přihnojovat.
- Výsledkem přípravy by měla být odplevelená plocha s dobře propustným substrátem. Plochu je třeba upravit do výšky 80 mm pod finální výšku terénu.

2.2 Extenzivní trvalkový záhon - časový harmonogram výsadby:

- Přípustnou dobou pro výsadbu je podzimní období – do opadu listů (cca 1/2 října) do zámrazu a jarní období - po rozmrznutí půdy po celou vegetační sezónu.
- Cibuloviny je vhodné sázet v podzimním termínu: X.-XI.

2.3 Technologický postup výsadby:

- Výsadba probíhá do předem připravené, odplevelené plochy, většina rostlin je vysazena jako kontejnerová sadba, výjimku tvoří cibuloviny, které budou doplněny v podzimním termínu.
- Pro extenzivní travino-bylinné záhony se nevytváří přesný osazovací plán. Konkrétní polohu rostlin určuje na místě realizátor stavby za účasti autorského dozoru dle doporučeného postupu výsadby.
- Na připravený substrát se rozmístí rostliny, výsadba začne až po rozmístění všech kusů rostlin. Tento typ záhonu nevyžaduje přesný osazovací plán, nejdříve je vhodné rozmístit solitérní rostliny, následně skupinové a nakonec pokryvné druhy.
- Rostliny se sází tak, aby zemní bal vyčníval o 1 cm nad výsadbový substrát. Cibuloviny se vysazují volně do hnízd, do obvyklé hloubky dle velikosti cibule.
- Nejdříve se rozmístí rostliny solitérní – ve směsi 10 – 15 %, dominantní, vertikální, nejvýraznější, nejvyšší druhy. Sází se jednotlivě, rovnoměrně po ploše, minimálně 40 cm od okraje záhonu.
- Poté se rozmístí druhy skupinové a vtroušené. Skupinové rostliny – ve směsi 35 - 60 %, vytváří hlavní aspekt kvetení, nižší než solitéry a vyšší než pokryvné, seskupované do skupin po 3 - 5 ks.
- Vtroušené rostliny – ve směsi 5 – 10 %, putující, rychle se rozvíjející, krátkověké rostliny, rychle osazují prázdná místa v prvním roce, následně ustupují.
- Nakonec se sází pokryvné rostliny, které mohou být blíže krajům. Pokryvné druhy tvoří ve směsi 35 – 50 %, nejnižší souvislá spodní etáž, sázíme od větších skupin.
- Zalití vysazených rostlin v dávce 40 l/m², v případě mulčování v ten samý den je vhodné zalít až po pokládce mulče.
- Následuje plošné zamulčování práným štěrkem fr. 8/16 mm ve vrstvě 8 cm. Je třeba dbát na ochranu stonků rostlin před utlačením štěrkem (vyhrnutí štěrku bezprostředně kolem rostliny). Při mulčování je třeba ověřit finální výšku mulče.

2.4 Požadavky na rostlinný materiál:

Odpovídající druhy a kultivary dle navržené druhové skladby a velikosti (viz sumarizační tabulka). Uvedené taxony a kultivary trvalek jsou nedílnou součástí návrhu, případné změny je nutno konzultovat s projektantem.

3) Dokončovací péče:

Aby byl okrasný trvalkový záhon trvale atraktivní, vyžaduje pravidelnou péči. Mezi základní pracovní operace patří pletí; které by ale mělo být co nejvíce eliminováno použitím štěrkového mulče. Plevel se objevuje nejvíce v okolí samotných rostlin, je nutné ho včas odstranit, aby nepotlačoval vysazené rostliny. Objevují se také plevele, které zůstaly v půdě po nedokonalém odplevelení – tyto je nutné opatrně odstranit tak, aby se nenarušila vrstva mulče. Navržené druhy rostlin mají tendenci vytvářet zápoj, čímž se potřeba pletí časem ideálně minimalizuje. Ze záhonů bude ve vhodném agrotechnickém termínu odstraňována stařina.


Zálivka: na podzim zpravidla postačuje zalití rostlin po výsadbě, v následující sezóně dle potřeby, rostliny nesmí zůstat přemokřené. Zálivka je zpravidla nutná pouze první rok, kdy ještě nejsou rostliny dostatečně vyvinuté.

P.č.	Specifikace technologických operací
1.	Zalití záhonu vodou 25 l/m ² , 8x ročně 1. rok
2.	Vypletí záhonu květin bez nakypření – 3x
3.	Ošetření vysazených květin v rovině – odstranění suchých částí na jaře – 1x ročně

EXTENZIVNÍ TRVALKOVÝ ZÁHON NA KOLONÁDĚ – DRUHOVÉ SLOŽENÍ					
Funkce	Název rostliny	%	Počet ks/100 m²	Počet ks/plocha 97 m²	Barva květu
Solitérní rostliny (nejvyšší patro)	<i>Phoenicium vulgare</i> 'Smoky'	2	18	17	
	<i>Stipa tenuissima</i>	3	27	26	Okrasná tráva
	<i>Deschampsia caespitosa</i>	4	36	35	Okrasná tráva
	<i>Eryngium planum</i>	3	27	26	
	<i>Echinacea purpurea</i> 'Alba'	3	27	26	bílá
	<i>Panicum virgatum</i> 'Heavy Metal'	3	27	26	Okrasná tráva
Skupinové rostliny (střední patro)	<i>Achillea millefolium</i> 'Cerise Queen'	4	36	35	
	<i>Anaphalis triplinervis</i> 'Silver Wave'	4	36	35	bílošedá
	<i>Aster linosyris</i>	5	45	43	
	<i>Aster amellus</i> 'Rudolf Goethe'	4	36	35	
	<i>Euphorbia polychroma</i>	4	36	35	
	<i>Salvia officinalis</i> 'Berggarten'	4	36	35	
	<i>Sedum</i> 'Matrona'	5	45	44	
	<i>Calamintha nepeta</i> subsp. <i>nepeta</i>	6	54	53	bílofialová
Pokryvné rostliny (nižší patro)	<i>Anemone multifida</i>	6	54	53	bílá
	<i>Geranium sanguineum</i> 'Album'	6	54	53	bílá
	<i>Thymus serpyllum</i> 'Coccineus'	7	63	61	
	<i>Veronica spicata</i> subsp. 'incana'	6	54	53	
	<i>Aster dumosus</i> 'Augenweide'	6	54	53	
Vtroušené rostliny	<i>Knautia macedonica</i> 'Melton Pastels'	2	18	16	
	<i>Linum perenne</i>	3	27	26	
	<i>Lychnis coronaria</i> 'Alba'	2	18	17	bílá
	<i>Catananche caerulea</i>	3	27	26	
	CELKEM TRVALEK		855	830	

Cibuloviny a hlíznaté rostliny (dosadit na podzim)	Ornithogalum umbellatum		300	290	bílá
	Tulipa praestans Shogun		300	290	
	Tulipa saxatilis		200	190	
	Crocus tommasinianus		600	580	
	Allium sphaerocephalon		200	190	
	CELKEM CIBULOVIN			1540	


TRAVOBYLINNÝ ZÁHON MULČOVANÝ ŠTĚRKEM

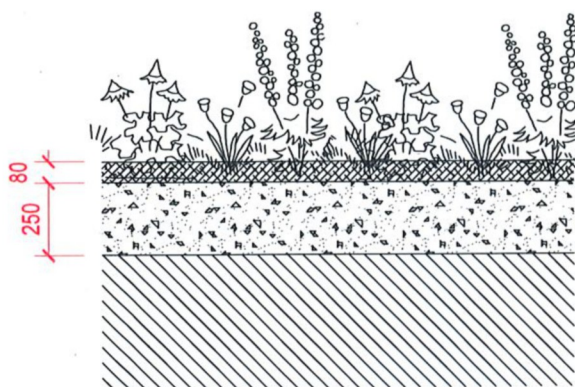

KONSTRUKCE

- MULČOVACÍ VRSTVA - ŠTĚRK FR. 8/16	80 mm
- VEGETAČNÍ VRSTVA - SMĚS ORNICE : PÍSEK 1:1	250 mm
- NEZHUTNĚNÁ ZEMNÍ PLÁŇ/NAVÁŽKA ORNICE	
- CELKEM	330 mm

VZOROVÝ ŘEZ

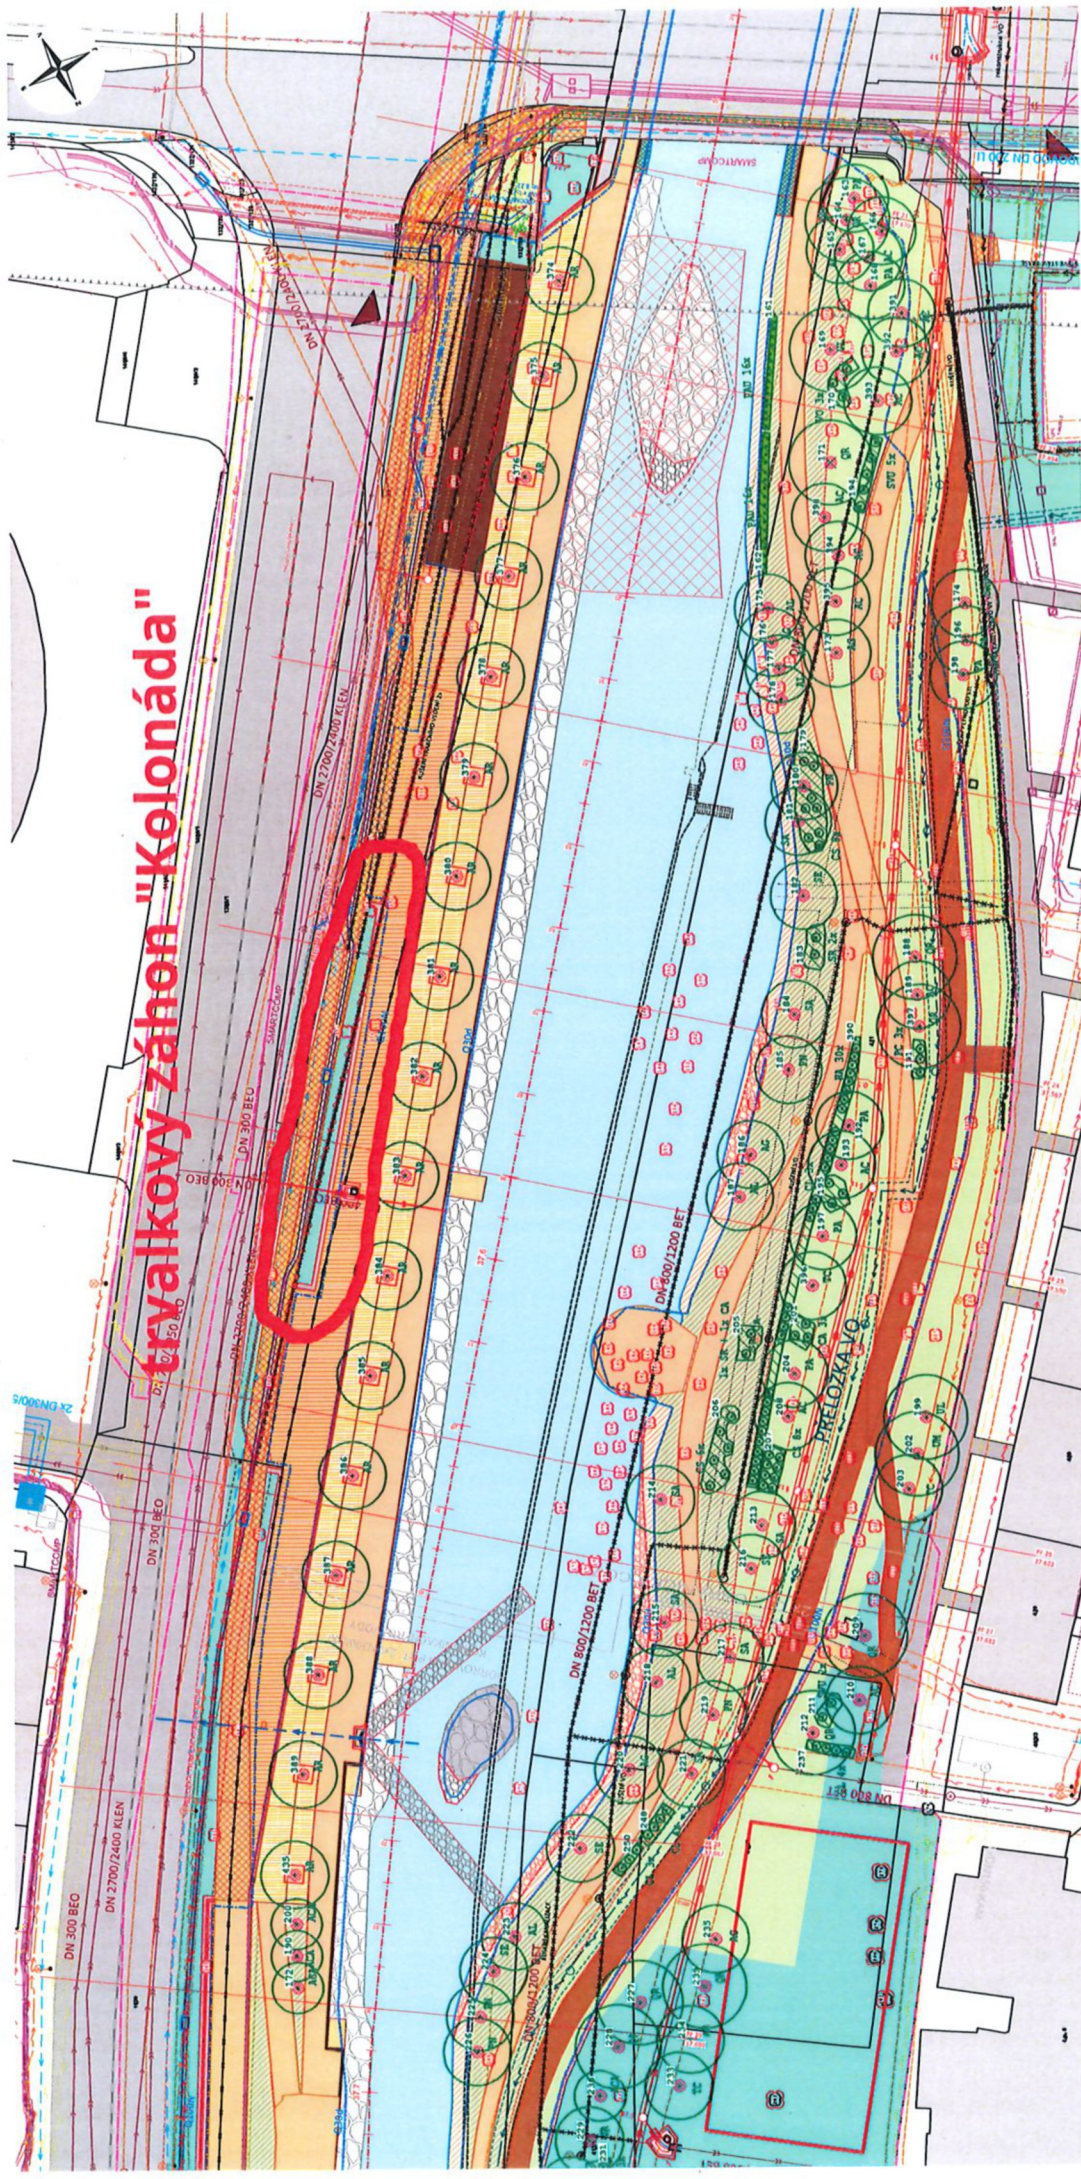

trvalkový záhon "Kolonáda"

PŘELOŽKA

10. Oplocení NMB

22.4.2025 Na dnešním KD zástupce zhotovitele informoval, že ho kontaktoval zástupce řádu sv. Jana z Boha, pan [redacted] kvůli navrženým místům oplocení. Bude řešit zástupce KAM. Info na příštím KD.

6.5.2025 Na jednání se zástupcem konventu bylo domluveno oplocení na hranici PPO zdi, nad rámec DPS budou doplněna dvě pole oplocení směrem k hotelu Sharngham. AD již zaslal upravený situační výkres a dle domluvy na dnešním KD vloží zápis do SD. Zodpovídá AD

11. Vyhotovení povodňového plánu v souvislosti s realizací PPO etapy VII a VIII

22.4.2025 V návaznosti na realizaci stavby protipovodňových opatření je nutné zpracovat aktualizovaný povodňový plán. Aktualizovaný povodňový plán požaduje i SÚ pro kolaudaci stavby. Výkaz výměr zpracování tohoto plánu neobsahuje. Zástupce OI MMB přislíbil tuto skutečnost ještě prověřit. Info na příštím KD.

6.5.2025 Trvá

12. Lávka – mokřad

22.4.2025 Bylo zjištěno, že patky nově budované lávky by byly po realizaci trvale pod vodou, což je v rozporu s výrobní dokumentací lávky. Hladina 199,60 ze stavebního povolení byla upravena na základě autorského požadavku ing. [redacted] na to navázaného přepočtu hydrotechniky a následně povolena změnou stavby před dokončením. Dojde k úpravě výrobní dokumentace, pravděpodobně bude zvolena jiná antikorozi ochrana ocelových částí. TDI požádal o vyjádření AD. Zástupce TDI se vyjádří po obdržení navržené změny.

6.5.2025 TDI žádal odbourání patek, s tím nesouhlasil zástupce OI MMB. Zástupce OI MMB požaduje realizaci zvýšené antikorozi ochrany – bude realizováno na základě pokynu zástupce OI MMB na dnešním KD.

Za realizaci zodpovídá zhotovitel

13. Květinový záhon v oblasti kolonády

6.5.2025 Zástupce OI MMB zaslal v den konání KD pokyn k realizaci květinového záhonu v oblasti kolonády nad rámec DPS. Zhotovitel zkompletuje ZL. Na R položky v rozpočtu jsou třeba 3 cenové nabídky.

Zodpovídá zhotovitel

Trvalé úkoly

1. TDI požaduje předložení KZP a TP, vždy před zahájením prací na jednotlivých SO. Současně TDI požaduje předložení odsouhlasené výrobní dokumentace zhotovitele v souladu s SOD.

Zodpovídá zhotovitel

2. Paní [redacted] (BKOM) žádá zhotovitele o vedení materiálové knihy, která bude zasílána 1x měsíčně a dále také o vedení laboratorního deníku. Současně je také třeba vést evidenci již schválených a připomínkovaných KZP a TePř prováděných stavebních objektů. Zhotovitel bude průběžně vkládat na sdílené úložiště a 1x měsíčně zasílat

Zodpovídá zhotovitel

3. 15.11.2022 Zhotovitel bude vždy před dokončením přebíraného úseku opevnění svahu koryta řeky zasílat zaměření skutečného provedení ke kontrole AD a TDI.

Zodpovídá zhotovitel

4. Zástupci objednatele požadují pravidelné čištění komunikací a přilehlých ploch, případně kropení dle potřeby.

Zodpovídá zhotovitel

5. Průběžný monitoring – a vyhodnocování monitoringu u mostních objektů.

Zodpovídá zhotovitel

6. Průběžný monitoring – a vyhodnocování monitoringu v bytových domech na Táborského nábřeží.

Zodpovídá zhotovitel