


VÝKAZ DOSAVADNÍHO A NOVÉHO STAVU ÚDAJŮ KATASTRU NEMOVITOSTÍ														
Dosavadní stav			Nový stav											
Označení pozemku perc. číslem	Výměra parcely		Druh pozemku	Označení pozemku parc. číslem	Výměra parcely		Druh pozemku	Typ stavby	Zpús. určení výměr	Porovnání se stavem evidence právních vztahů				
	ha	m ²			Způsob využití	ha				m ²	Způsob využití	Způsob využití	Díl přechází z pozemku označeného v katastru nemovitostí	dřívější poz. evidenci
k. ú.: Šeřeč														
25/5	33	71	ostat. pl. silnice	25/5	33	71	ostat. pl. silnice		2			356		
151	304	11 : 25	vodní pl. nádrž umělá	151/1	304	10 : 14	vodní pl. nádrž umělá		0	151		473	304 : 10 : 14	
				151/2		1 : 00	zahrad		2	151		473	1 : 00	
				151/3		11	zast. pl.	bez čp/če jiná st.	2	151		473	11	
	304	44 : 96			304	44 : 96								

Výkaz údajů o bonitovaných půdně ekologických jednotkách (BPEJ) k parcelám nového stavu									
Parcelní číslo podle		Kód BPEJ	Výměra	BPEJ na dílu parcely	Parcelní číslo podle		Kód BPEJ	Výměra	BPEJ na dílu parcely
katastru nemovitostí	zjednodušené evidence				katastru nemovitostí	zjednodušené evidence			
			ha m ²					ha m ²	
151/2		55411	1 00						

Zpřesnění geometrického a polohového určení pozemků podle § 50 odst. 1 písm. a) katastrálního zákona navržené v tomto geometrickém plánu lze v katastru nemovitostí provést jen na základě souhlasného prohlášení.

GEOMETRICKÝ PLÁN pro rozdělení pozemku vyznačení budovy průběh vytyčené nebo vlastníky zřesněné hranice pozemků	Geometrický plán ověřil autorizovaný zeměměřický Inženýr:		Stejnopis ověřil autorizovaný zeměměřický Inženýr:		
	Jméno, příjmení: [REDACTED]		Jméno, příjmení: [REDACTED]		
	Číslo položky rejstříku autorizovaných zeměměřických inženýrů 1580		Číslo položky rejstříku autorizovaných zeměměřických inženýrů 1580		
	Dne: 8. dubna 2025 Číslo: 017-1-2025		Dne: 22.4.2025 Číslo: 018-4-2025		
	Náležitostmi a přesností odpovídá právním předpisům.		Tento stejnopis odpovídá geometrickému plánu v elektronické podobě uloženému v dokumentaci katastrálního úřadu.		
Vyhotovitel:  GEODÉZIE TOPOS a. s. Pulická 377 518 01 DOBRUŠKA +420 494 623 801 Info@topos.cz	Katastrální úřad souhlasí s očíslováním parcel.		Ověření stejnopisu geometrického plánu v listinné podobě.		
Číslo plánu: 43-39/2025		[REDACTED] KÚ pro Královéhradecký kraj KP Náchod PGP-420/2025-605 2025.04.16 14:16:18 +02'00'		[REDACTED]	
Okres: Náchod					
Obec: Provodov-Šonov					
Kat. území: Domkov					
Mapový list: DKM Náchod 8-2/41					
Dosavadním vlastníkům pozemků byla poskytnuta možnost seznámit se v terénu s průběhem navrhovaných nových hranic, které byly označeny předepsaným způsobem:					
viz. seznam souřadnic					

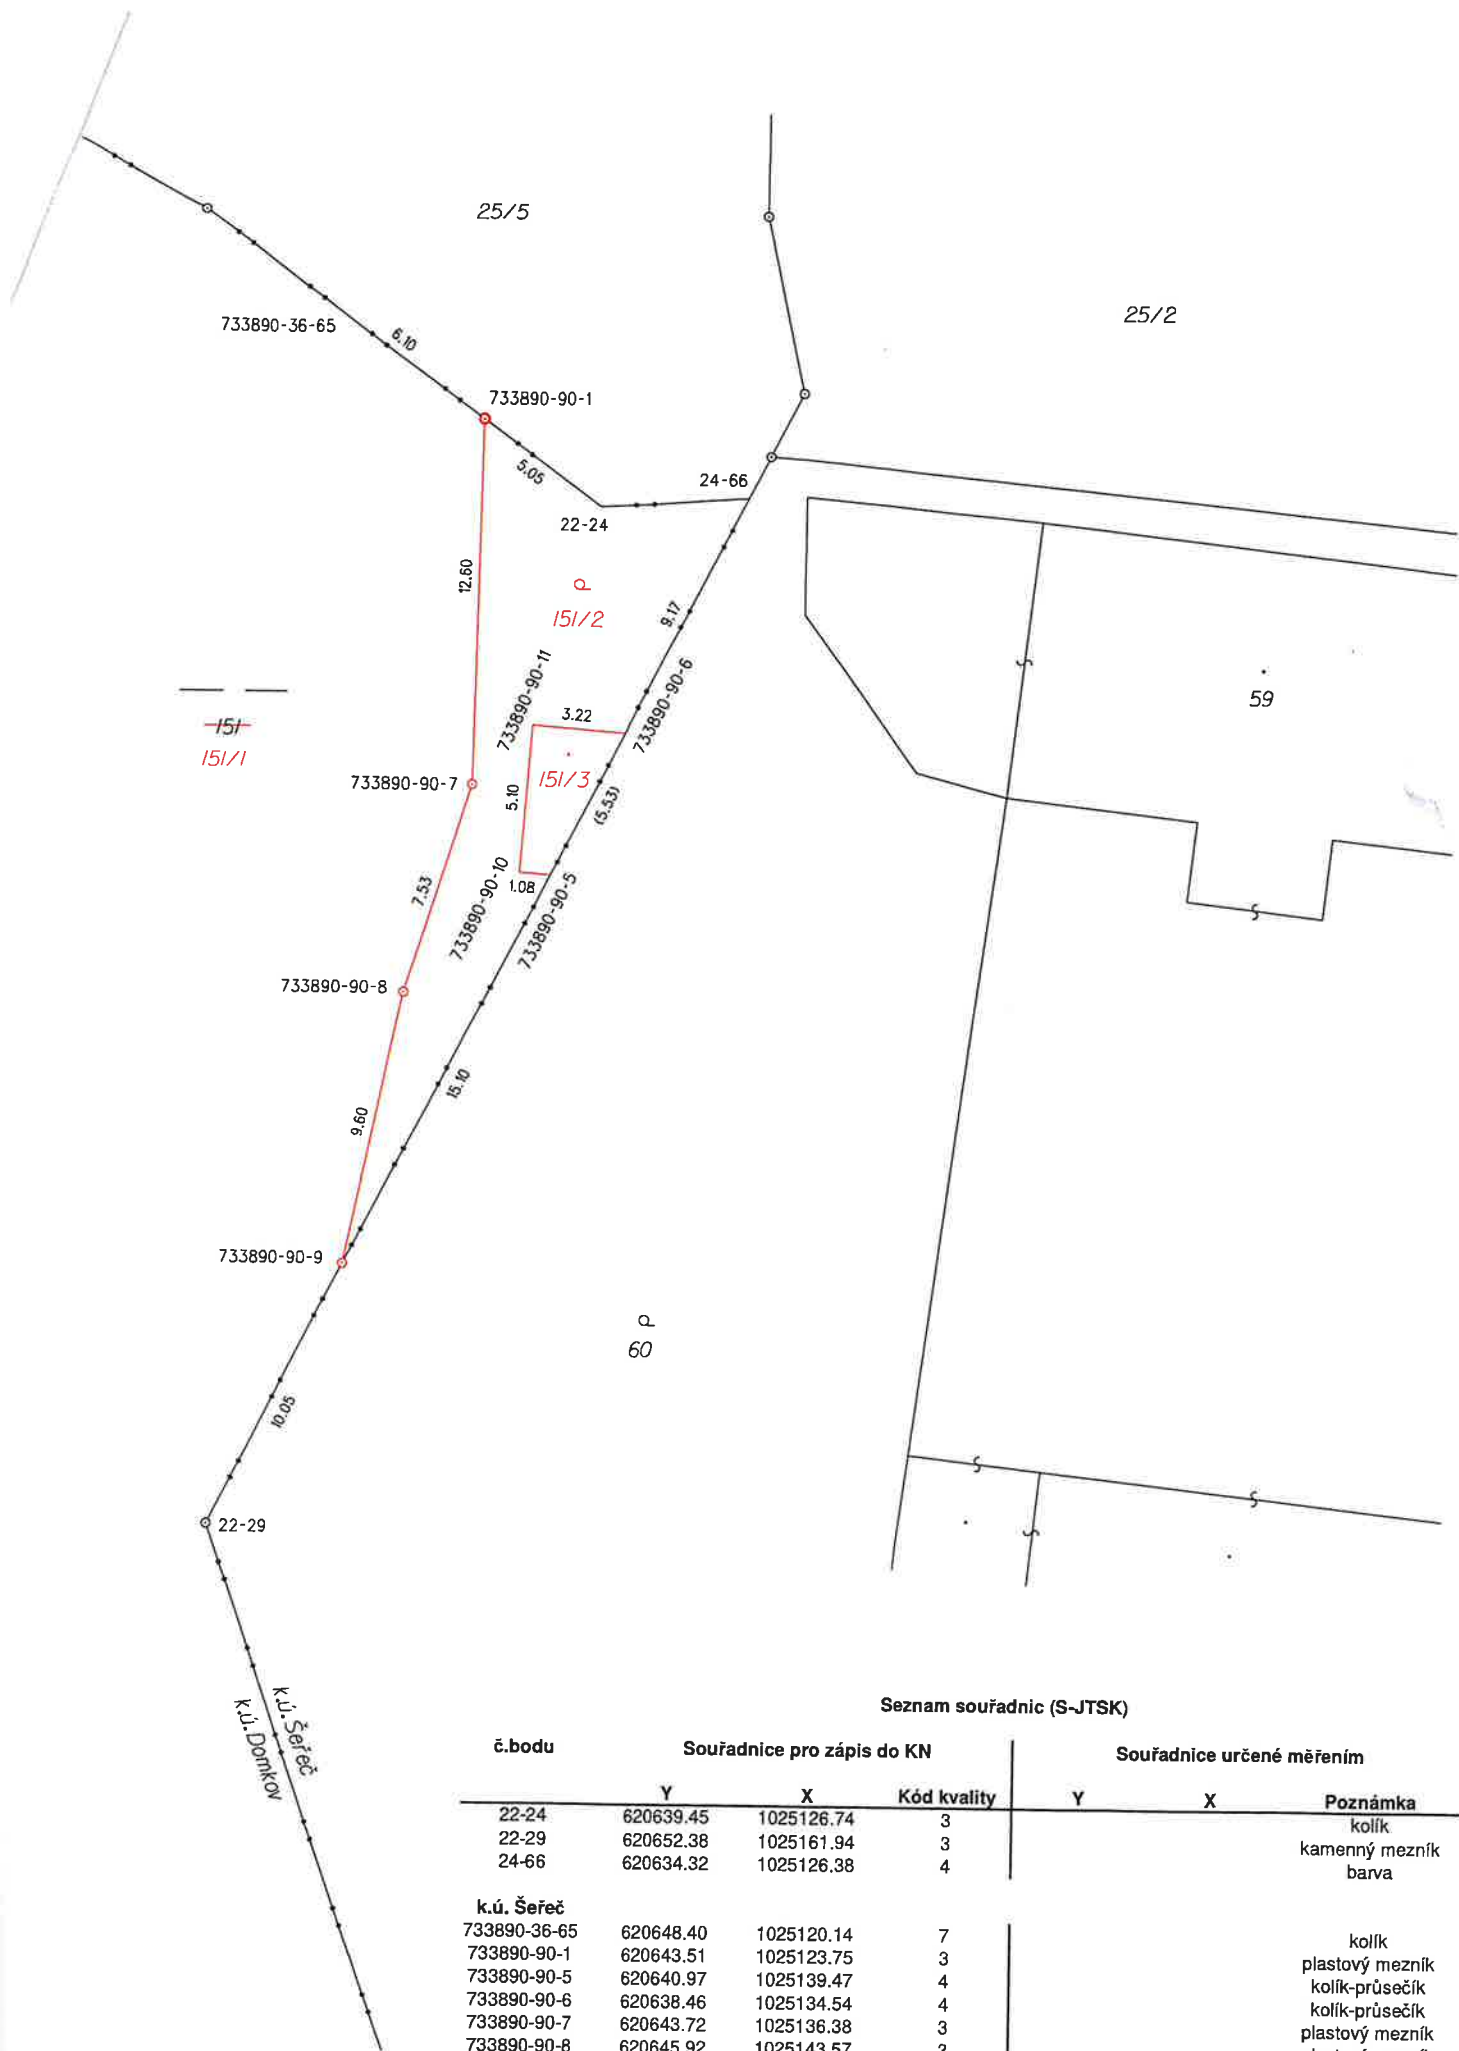

Seznam souřadnic (S-JTSK)


č.bodu	Souřadnice pro zápis do KN			Souřadnice určené měřením		
	Y	X	Kód kvality	Y	X	Poznámka
22-24	620639.45	1025126.74	3			kolík
22-29	620652.38	1025161.94	3			kamenný mezník
24-66	620634.32	1025126.38	4			barva
k.ú. Šeřeč						
733890-36-65	620648.40	1025120.14	7			kolík
733890-90-1	620643.51	1025123.75	3			plastový mezník
733890-90-5	620640.97	1025139.47	4			kolík-průsečík
733890-90-6	620638.46	1025134.54	4			kolík-průsečík
733890-90-7	620643.72	1025136.38	3			plastový mezník
733890-90-8	620645.92	1025143.57	3			plastový mezník
733890-90-9	620647.82	1025152.96	4			plastový mezník
733890-90-10	620642.05	1025139.39	3			roh budovy
733890-90-11	620641.68	1025134.30	3			roh budovy

VÝKAZ DOSAVADNÍHO A NOVÉHO STAVU ÚDAJŮ KATASTRU NEMOVITOSTÍ																	
Dosavadní stav			Nový stav														
Označení pozemku parc. číslem	Výměra parcely		Druh pozemku	Označení pozemku parc. číslem	Výměra parcely		Druh pozemku	Typ stavby	Zpús. určení výměr	Porovnání se stavem evidence právních vztahů							
	ha	m ²			Způsob využití	ha				m ²	Způsob využití	Díl přechází z pozemku označeného v		Číslo listu vlastnictví	Výměra dílu		Označení dílu
												katastru nemovitostí	dřívější poz. evidenci		ha	m ²	
25/2	12	57	ostat. pl. silnice	25/2	12	57	ostat. pl. silnice		2			10001					
25/5	33	71	ostat. pl. silnice	25/5	33	55	ostat. pl. silnice		2	25/5		356	33	55			
				25/7		16	ostat. pl. jiná plocha		2	25/5		356		16			
60	8	73	zahrada	60/1	8	61	zahrada		2	60		42	8	61			
				60/2		12	zast. pl.	bez čp/če jiná st.	2	60		42		12			
k. ú.: Domkov																	
151	304	11	25	vodní pl. nádrž umělá	151	304	11	25	vodní pl. nádrž umělá			473					
	304	66	26			304	66	26									

Výkaz údajů o bonitovaných půdně ekologických jednotkách (BPEJ) k parcelám nového stavu											
Parcelní číslo podle		Kód BPEJ	Výměra		BPEJ na dílu parcely	Parcelní číslo podle		Kód BPEJ	Výměra		BPEJ na dílu parcely
katastru nemovitostí	zjednodušené evidence		ha	m 2		katastru nemovitostí	zjednodušené evidence		ha	m 2	
60/1			51911	7		36					
		55411	1	25							

Zpřesnění geometrického a polohového určení pozemků podle § 50 odst. 1 písm. a) katastrálního zákona navržené v tomto geometrickém plánu lze v katastru nemovitostí provést jen na základě souhlasného prohlášení.

GEOMETRICKÝ PLÁN pro rozdělení pozemku vyznačení budovy průběh vytyčené nebo vlastníky zpřesněné hranice pozemků	Geometrický plán ověřil autorizovaný zeměměřický inženýr:		Stejnopis ověřil autorizovaný zeměměřický inženýr:					
	Jméno, příjmení: [redacted]		Jméno, příjmení: [redacted]					
	Číslo položky rejstříku autorizovaných zeměměřických inženýrů 1580		Číslo položky rejstříku autorizovaných zeměměřických inženýrů 1580					
	Dne: 8. dubna 2025 Číslo: 018-1-2025		Dne: 22.4.2025 Číslo: 019-4-2025					
	Náležitostmi a přesností odpovídá právním předpisům.		Tento stejnopis odpovídá geometrickému plánu v elektronické podobě uloženému v dokumentaci katastrálního úřadu.					
Vyhotovil:  Pulická 377/518 01 DOBRUŠKA a. s. +420 494 623 801 info@topos.cz	Katastrální úřad souhlasí s očíslováním parcel.		Ověření stejnopisu geometrického plánu v listinné podobě.					
	[redacted]		[redacted]					
	KÚ pro Královéhradecký kraj							
	KP Náchod							
	PGP-421/2025-605							
Číslo plánu: 90-39/2025								
Okres: Náchod								
Obec: Provodov-Šonov								
Kat. území: Šeřeč								
Mapový list: DKM Náchod 8-2/41								
Dosavadním vlastníkům pozemků byla poskytnuta možnost seznámit se v terénu s průběhem navrhovaných nových hranic, které byly označeny předepsaným způsobem:								
viz. seznam souřadnic								
2025.04.11 08:54:29 +02'00'								

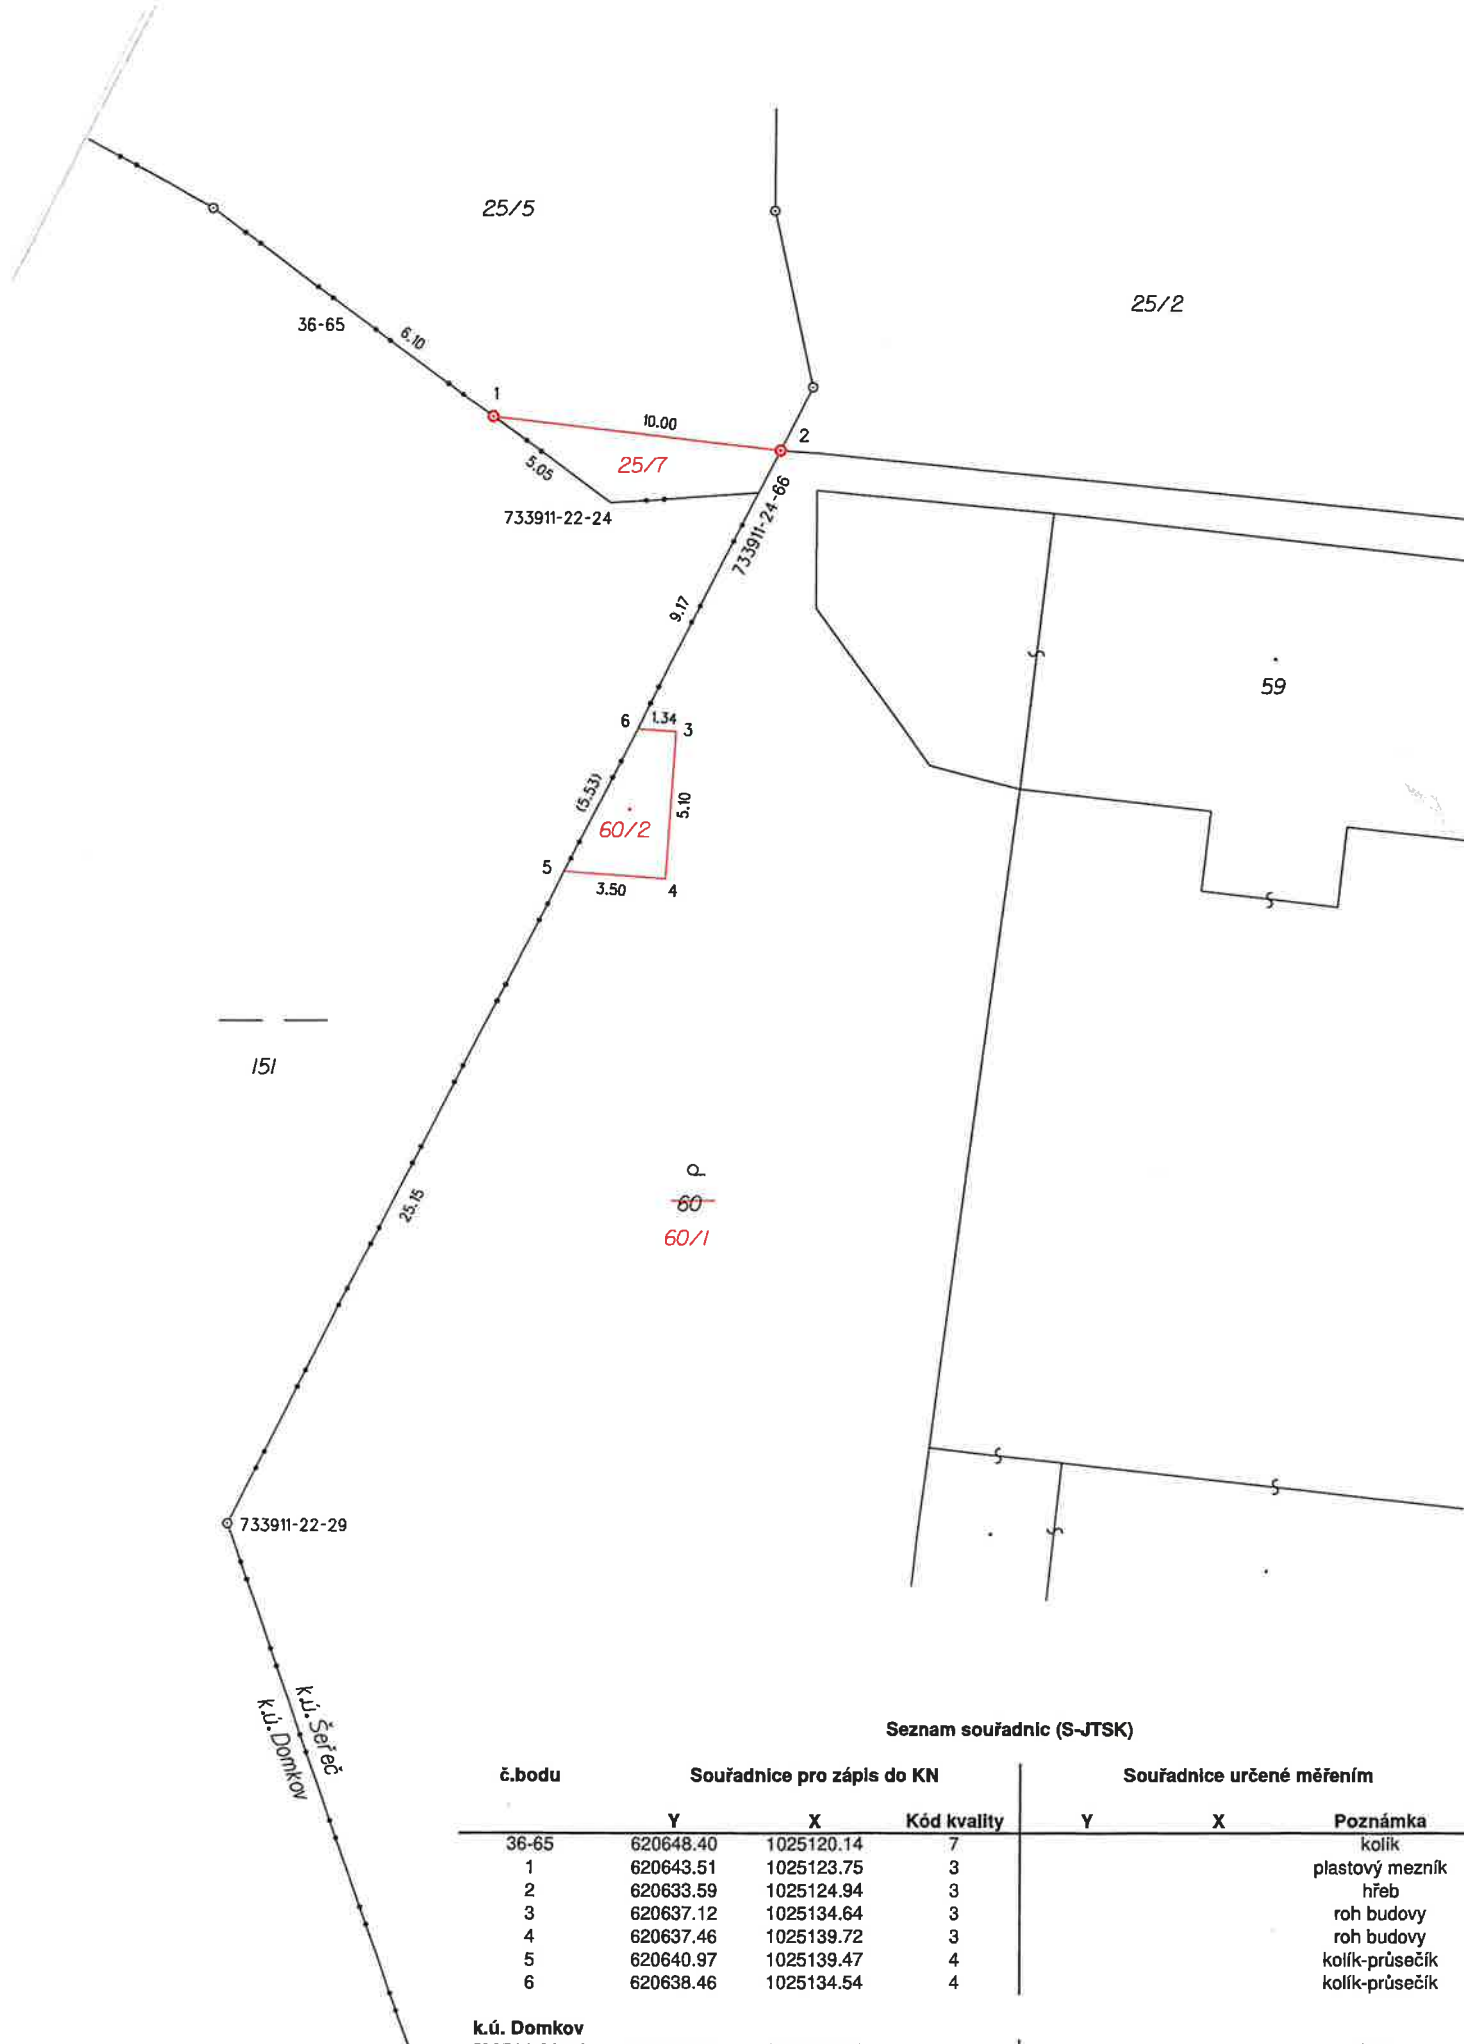

Seznam souřadnic (S-JTSK)

č.bodu	Souřadnice pro zápis do KN			Souřadnice určené měřením		
	Y	X	Kód kvality	Y	X	Poznámka
36-65	620648.40	1025120.14	7			kolík
1	620643.51	1025123.75	3			plastový mezník
2	620633.59	1025124.94	3			hřeb
3	620637.12	1025134.64	3			roh budovy
4	620637.46	1025139.72	3			roh budovy
5	620640.97	1025139.47	4			kolík-průsečík
6	620638.46	1025134.54	4			kolík-průsečík
k.ú. Domkov						
733911-22-24	620639.45	1025126.74	3			kolík
733911-22-29	620652.38	1025161.94	3			kamenný mezník
733911-24-66	620634.32	1025126.38	4			barva