





- Části pozemků ZE-GP p.č. 6577/1, p.č. 6580, p.č. 6581 - předmět úkynu
- pozemky a budovy ve vlastnictví TSMPr, s.r.o.
- budova ve vlastnictví TSMPr, s.r.o., pozemek ve vlastnictví statutárního města Píseku
- hraniče areálu sídla TSMPr, s.r.o.



1474

1222

1231

536600 + 1134800

1538/1

536500 +

1538/2

+ 1134700

*Těleso skládky z r. 1997*

*Těleso skládky 3. část I. etapy r. 2007*

1222

Katka: Odkrytá  
Kald.: Jarníček

1538/5

1537/3

1537/4

1538/4

1538/5

+ 1134800

1537/1


1538/8


1538/7

1538/3

1538/10

1538/9

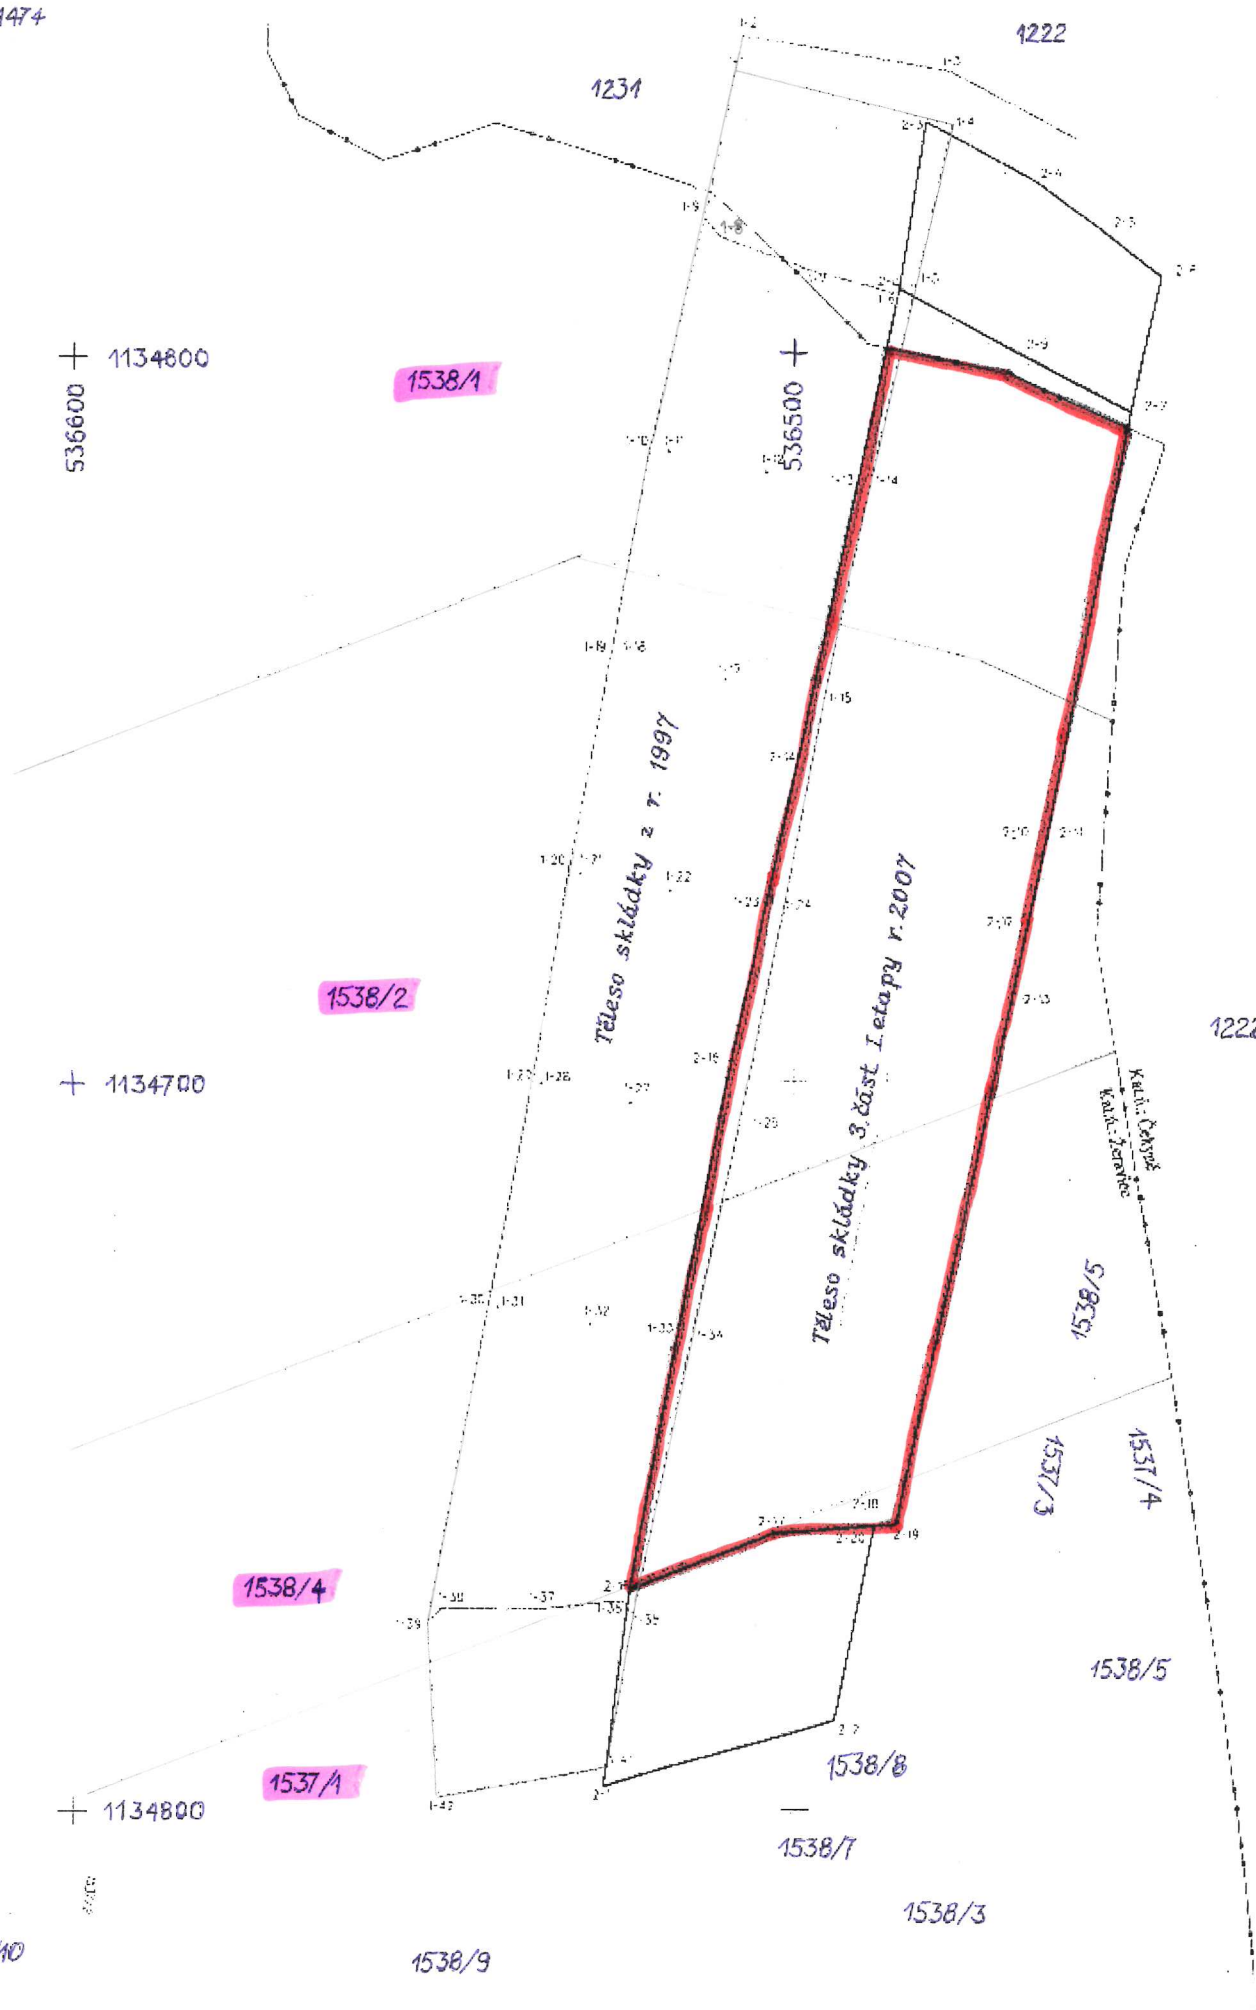

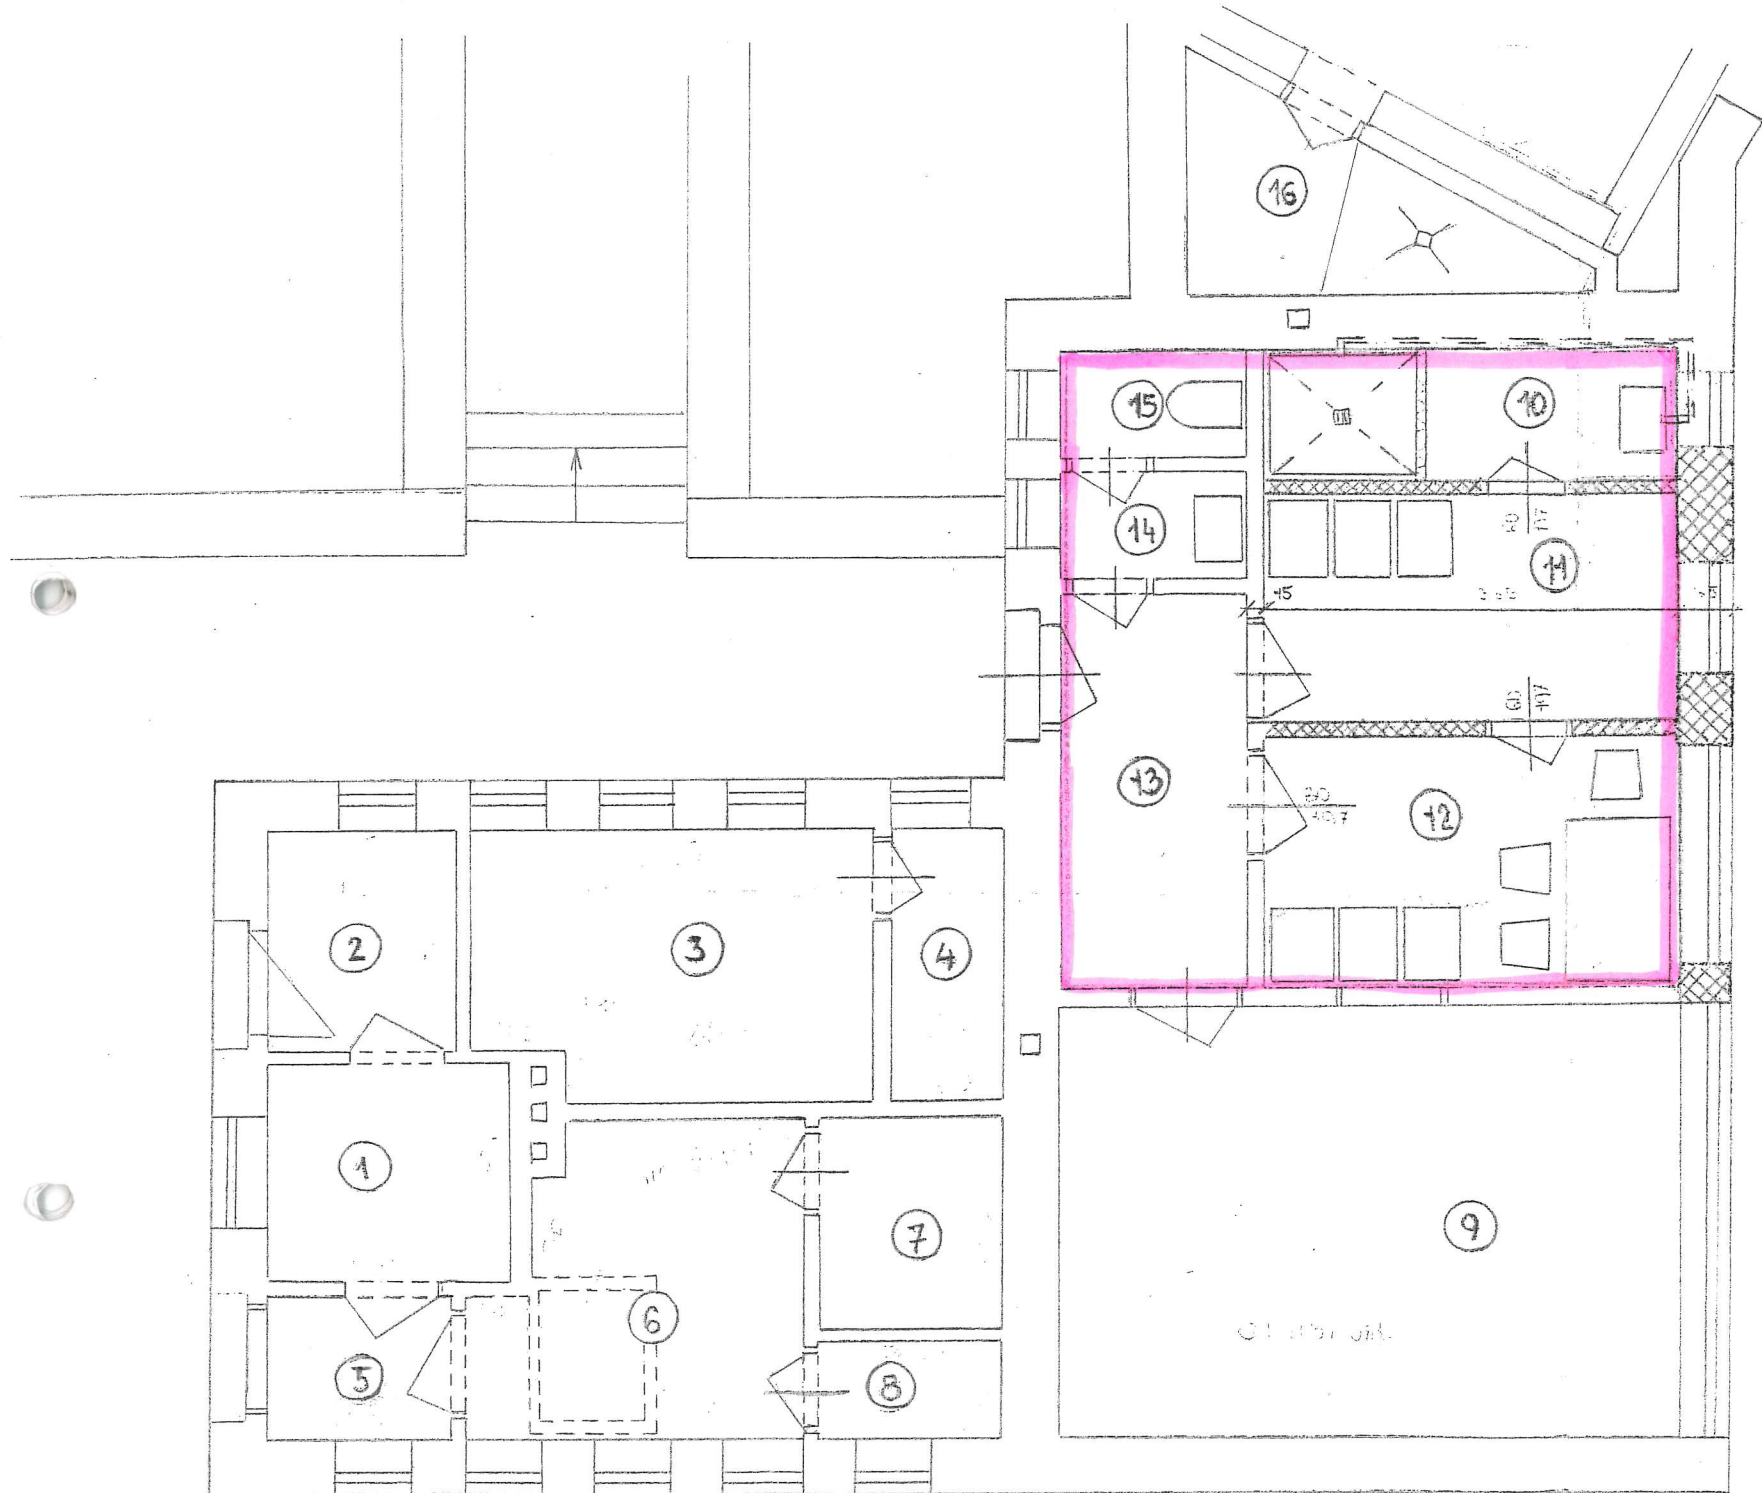

	ÚČEL MÍSTNOSTI		
1	DOZOR	3,60	
2	ZÁDVEŘÍ MUŽI	2,72	
3	MUŽI	6,90	
4	WC MUŽI	1,84	
5	ZÁDVEŘÍ ŽENY	1,94	
6	PŘEDSÍŇ ŽENY	5,76	
7	WC ŽENY	2,28	
8	WC ŽENY	1,24	
9	KANCELÁŘ	17,63	
10	KOUPELNA	3,70	
11	ŠPINA VÁ ŠATNA	6,20	
12	ČISTÁ ŠATNA	6,80	
13	CHODBA	4,99	
14	PŘEDSÍŇ MUŽI	1,35	
15	WC	1,35	
16	UHÝVARNÁ	6,60	
17	SKLAD		
18	SKLAD		

$55,92 + 12,63 = 68,55 \text{ m}^2$

Voda - jehla rodomer  
 El energie - WC - elektroner  
 šatny - elektroner  
 Plyn - WC - plynomer (mafky)  
 šatny - plynomer (mafky)  
 Vše platí výslovně bílá

šatny krobnička 24,39 m<sup>2</sup>