

SMLOUVA
o zřízení věcného břemene (služebnost) č.: OT-014330063797/001-ADS
(ev. č. OM/489/2021/2022/2025)

město Otrokovice

se sídlem: nám. 3. května 1340, 765 02 Otrokovice
IČ: 00284301
DIČ: CZ00284301
zastoupené: **Bc. Hana Večerková, DiS.**, starostka města
zástupce ve věcech technických: Mgr. Jaroslava Zimáková, vedoucí odboru majetku MěÚ Otrokovice
bankovní spojení: Komerční banka, a.s. Otrokovice
číslo účtu: 19-0000122921/0100
var. symbol: 97700048921

(dále jen „**Povinná**“)

na straně jedné

a

EG.D, s.r.o.

se sídlem: Lidická 1873/36, Černá Pole, 602 00 Brno
IČO: 210 55 050
DIČ: CZ210 55 050
zapsána: Společnost je zapsána v Obchodním rejstříku vedeném Krajským soudem v Brně, oddíl C., vložka 142374
zastoupená: [REDACTED] Manažer věcných břemen na základě pověření ze dne 16. 01. 2025
bankovní spojení: Komerční banka, a.s.
číslo účtu: [REDACTED]

(dále jen „**Oprávněná**“)

na straně druhé

(*Povinná a Oprávněná společně rovněž jako „**Smluvní strany**“*)

uzavřely níže uvedeného dne, měsíce a roku tuto:

Smlouvu o zřízení věcného břemene (služebnosti)
č.: OT-014330063797/001-ADS (dále jen „Smlouva**“)**

k provedení (v souladu s) ustanovení § 25 odst. 4 zákona č. 458/2000 Sb., energetický zákon, v platném znění,
a § 1257 a násl. zákona č. 89/2012 Sb., občanský zákoník

Článek I.
Úvodní ustanovení

- 1.1. Oprávněná je provozovatelem distribuční soustavy (dále jen „PDS“) na území vymezeném licencí. Distribuční soustava je provozována ve veřejném zájmu. PDS má povinnost zajišťovat spolehlivé provozování, obnovu

Kontakty ve věci smlouvy o VB:

- ve věcech technických:
- na zhotovitele smlouvy:



OT-1030058392/14330063797/001-ADS

a rozvoj distribuční soustavy na území vymezeném licencí, přičemž zřízení tohoto věcného břemene je ze strany Oprávněné jedním ze zákonem daných předpokladů pro plnění této povinnosti.

- 1.2. Povinná je na základě nabývacích titulů uvedených na LV. č. 10001 pro k. ú. a obec Otrokovice vlastníkem nemovitostí – pozemků **parc. č. 41/2** ostatní plocha, jiná plocha, **parc. č. 41/5** ostatní plocha, zeleň, **parc. č. 41/6** ostatní plocha, ostatní komunikace, **parc. č. 41/7** ostatní plocha, jiná plocha, **parc. č. 2187/3** trvalý travní porost, **parc. č. 2187/7** trvalý travní porost, **parc. č. 2188/19** ostatní plocha, jiná plocha, **parc. č. 2188/35** trvalý travní porost, **parc. č. 2188/36** trvalý travní porost, **parc. č. 2188/37** trvalý travní porost, **parc. č. 2188/38** trvalý travní porost, **parc. č. 2188/39** trvalý travní porost, **parc. č. 2188/40** trvalý travní porost, **parc. č. 2188/41** trvalý travní porost, **parc. č. 2188/42** trvalý travní porost, **parc. č. 2188/43** trvalý travní porost, **parc. č. 2188/44** trvalý travní porost, **parc. č. 2188/45** trvalý travní porost, **parc. č. 2188/46** trvalý travní porost, **parc. č. 2188/47** trvalý travní porost, **parc. č. 2344/3** ostatní plocha, ostatní komunikace, **parc. č. 2348/12** ostatní plocha, jiná plocha, **parc. č. 2795/2** ostatní plocha, jiná plocha a **parc. č. 2795/9** ostatní plocha, jiná plocha, zapsaných v katastru nemovitostí u Katastrálního úřadu pro Zlínský kraj, Katastrální pracoviště Zlín na LV č. 10001 pro k. ú. a obec Otrokovice, okres Zlín (dále jen „**Zatížené nemovitosti**“).
- 1.3. Zatížené nemovitosti se nacházejí na území vymezeném licencí, v němž Oprávněná provozuje distribuční soustavu. Oprávněná má povinnost zřídit věcné břemeno umožňující zřídit a provozovat ve smyslu § 25 odst. 3 písm. e) zákona č. 458/2000 Sb., energetický zákon, v platném znění (dále jen „energetický zákon“) na Zatížených nemovitostech zařízení distribuční soustavy.
- 1.4. Distribuční soustava je liniovou stavbou ve smyslu § 509 zákona č. 89/2012 Sb., občanský zákoník (dále jen „občanský zákoník“) a nejedná se tak o součást Zatížených nemovitostí.

Článek II. Předmět Smlouvy

Předmětem Smlouvy je zřízení a vymezení věcného břemene podle § 25 odst. 4 energetického zákona, a to jako osobní služebnost energetického vedení ve prospěch PDS dle tohoto zákona (dále též jen „věcné břemeno“). Obsah věcného břemene je specifikován v článku III. této smlouvy na Zatížených nemovitostech ve prospěch Oprávněné v rozsahu uvedeném v této Smlouvě a vyplývajícím z přísl. ustanovení energetického zákona.

Článek III. Specifikace věcného břemene

- 3.1. Smluvní strany se dohodly, že Povinná, jako vlastník Zatížených nemovitostí, zřizuje k Zatíženým nemovitostem ve prospěch Oprávněné právo odpovídající věcnému břemenu podle § 25 odst. 4 energetického zákona, když jeho obsah a rozsah jeho výkonu je blíže uveden kromě příslušných ustanovení energetického zákona v tomto článku.
- 3.2. Smluvní strany berou na vědomí, že se změnou vlastníka Zatížených nemovitostí, i každé samostatně, přechází práva a povinnosti vyplývající z věcného břemene na nabyvatele Zatížených nemovitostí.
- 3.3. Oprávněná je vlastníkem a provozovatelem stavby realizované pod názvem „**Otrokovice, město Otrokovice, kab. NN, VN, TS**“ (dále jen „**Distribuční soustava**“). Smluvní strany se za účelem umístění Distribuční soustavy – **kabelového vedení VN a kabelové vedení NN včetně telekomunikační sítě a uzemnění v celkové délce 793 m (792,69 m) a pojistkových skříní o celkovém rozměru 15 m²** na Zatížených nemovitostech a za účelem jejího provozování, dohodly na zřízení věcného břemene, jehož obsahem je právo Oprávněné zřídit, provozovat, opravovat, udržovat a upravovat Distribuční soustavu na Zatížených nemovitostech. Věcné břemeno zahrnuje též právo Oprávněné zřídit, mít a udržovat na Zatížených nemovitostech potřebné obslužné zařízení, jakož i právo provádět na Distribuční soustavě úpravy za účelem její obnovy, výměny, modernizace nebo zlepšení její výkonnosti, včetně jejího odstranění.
- 3.4. Rozsah věcného břemene podle této smlouvy vymezuje:

Kontakty ve věci smlouvy o VB:

- ve věcech technických:

- na zhotovitele smlouvy:

OT-1030058392/14330063797/001-ADS

- Geometrický plán č.: 5738-4137/2024 zhotovený společností ADITIS, s.r.o., který ověřil Ing. Marek Říha dne 05.02.2025 pod č.: 53/2025 a za Katastrální úřad pro Zlínský kraj, Katastrální pracoviště Zlín potvrdila Bc. Ing. Vladimíra Horácková pod č.: PGP 257/2025-705. Citovaný geometrický plán je přílohou a nedílnou součástí této Smlouvy.
- 3.5. Povinná bere na vědomí, že Distribuční soustava je chráněna ochrannými pásmy dle energetického zákona. Ochranné pásmo slouží k zajištění spolehlivého provozu Distribuční soustavy a k ochraně života, zdraví a majetku osob.
- 3.6. Povinná je povinna strpět výkon práva Oprávněné vyplývající z této Smlouvy a energetického zákona a zdržet se veškeré činnosti, co vede k ohrožení součásti Distribuční soustavy a omezení výkonu tohoto práva Oprávněné.
- 3.7. Oprávněná právo odpovídající věcnému břemenu podle této Smlouvy přijímá a Povinná je povinna toto právo strpět.
- 3.8. Věcné břemeno zřízené touto Smlouvou se sjednává jako časově neomezené a zaniká v případech stanovených zákonem.

Článek IV. Další práva

- 4.1. Oprávněná z věcného břemene má ve vztahu k Zatíženým nemovitostem dále oprávnění, která jí, jako PDS, vznikem věcného břemene dle této Smlouvy přísluší z energetického zákona, a to z ustanovení § 25 odst. 3 písm. f) a g), především pak:
 - vstupovat a vjíždět na Zatížené nemovitosti v souvislosti s realizací práv vyplývajících jí z věcného břemene podle odst. 3. 3. článku III. této Smlouvy;
 - odstraňovat a oklešťovat na Zatížených nemovitostech stromoví a jiné porosty, provádět likvidaci odstraněného a okleštěného stromoví a jiných porostů ohrožujících bezpečné a spolehlivé provozování distribuční soustavy v případech, kdy tak po předchozím upozornění a stanovení rozsahu neučinila sama Povinná.
- 4.2. Oprávněná je povinna při výkonu oprávnění popsanych shora postupovat coby PDS striktně ve smyslu § 25 odst. 8 energetického zákona, tj. co nejvíce šetřit práva Povinné a vstup na Zatížené nemovitosti ji bezprostředně oznámit. Po skončení prací je povinna uvést Zatížené nemovitosti do předchozího stavu, a není-li to možné s ohledem na povahu provedených prací, do stavu odpovídajícího předchozímu účelu nebo užívání Zatížených nemovitostí a bezprostředně oznámit tuto skutečnost Povinné. Po provedení odstranění nebo okleštění stromoví je povinna na svůj náklad provést likvidaci vzniklého klesu a zbytků po těžbě.
- 4.3. Oprávněná je povinna zpřístupnit Povinné dokumentaci Distribuční soustavy, a to v rozsahu, který je nutný pro ochranu jejích práv zejména práva vlastnického, ale i jiných.

Článek V. Cena a platební podmínky

- 5.1. Oprávněná uhradila dne 03.11.2022 na účet Povinné jako zálohovou platbu v souladu s čl. III. odst. 1. a 2. Smlouvy o budoucí smlouvě o zřízení služebnosti ev. č. OMP/489/2021/2022 ze dne 03.10.2022 úhradu v celkové výši **151.540 Kč včetně DPH 21 %** (slovy: sto padesát jedna tisíc pět set čtyřicet korun českých).
- 5.2. Po provedení stavby a zaměření rozsahu věcného břemene geometrickým plánem uvedeným v čl. III. odst. 3. 4. této Smlouvy došlo ke změně délky Distribuční soustavy (rozsahu věcného břemene), a to

z předpokládané délky 952 m na délku stanovenou geometrickým plánem 793 m (792,69 m) a ke změně rozměru pojistkových skříní z předpokládaného rozměru 11 m² na celkový rozměr 15 m².

- 5.3. Smluvní strany se dohodly na úhradě za zřízení služebnosti v celkové výši **110.160 Kč + příslušná sazba DPH** (slovy: sto deset tisíc sto šedesát korun českých), (dále jen „**úhrada**“).
- 5.4. Přeplatek úhrady se Povinná zavazuje poukázat nejpozději do 30 kalendářních dnů ode dne uzavření této Smlouvy na účet Oprávněné uvedený v záhlaví této Smlouvy.
- 5.5. Úhrada dle čl. V. této Smlouvy nezahrnuje škody na polních kulturách a na jiném majetku, způsobené při zřizování, provozování, údržbě a opravách zařízení Distribuční soustavy, popř. uvedení do náležitého stavu, které se Oprávněná zavazuje uhradit Povinné či uživateli pozemků samostatně.

Článek VI.

Vklad věcného břemene do veřejného seznamu

- 6.1. Smluvní strany se dohodly, že návrh na zahájení řízení o zápisu práva odpovídajícího věcnému břemeni zřizovanému touto Smlouvou k Zatíženým nemovitostem do katastru nemovitostí (veřejného seznamu) bude podán příslušnému katastrálnímu úřadu Oprávněnou. Správní poplatek za návrh na zahájení řízení o povolení vkladu práva do veřejného seznamu uhradí Oprávněná.
- 6.2. Věcné břemeno podle této Smlouvy vzniká v souladu s ustanovením občanského zákoníku zápisem do katastru nemovitostí (veřejného seznamu). Právní účinky zápisu nastávají k okamžiku, kdy návrh na zápis došel příslušnému katastrálnímu úřadu.

Článek VII.

Ostatní ujednání

- 7.1. Smlouva je sepsána v českém jazyce a vyhotovena ve čtyřech (4) stejnopisech, z nichž každá smluvní strana obdrží po dvou (2) stejnopisech. Jeden (1) stejnopis bude Oprávněnou použit pro účely příslušného řízení o zápisu věcného břemene do katastru nemovitostí (veřejného seznamu).
- 7.2. Smluvní strany se zavazují, že pokud příslušný katastrální úřad vyzve účastníky k odstranění případných nedostatků návrhu na zahájení řízení o povolení vkladu, případně listiny, na základě které má být právo zapsáno, vyvinou potřebnou součinnost k jejich odstranění ve stanovené lhůtě.
- 7.3. V případě, že příslušný katastrální úřad v řízení o povolení vkladu řízení zastaví či zamítne, Smluvní strany se zavazují poté uzavřít ve lhůtě do 30 kalendářních dnů ode dne doručení rozhodnutí katastrálního úřadu o zastavení či zamítnutí vkladu oběma Smluvními stranám novou smlouvu o zřízení věcného břemene s totožným obsahem za stejných cenových podmínek, ve které budou odstraněny všechny nedostatky, které bránily povolení vkladu práva dle této smlouvy, bude-li to možné.

Článek VIII.

Závěrečná ujednání

- 8.1. Smluvní strany prohlašují, že si Smlouvu před jejím podpisem přečetly, že byla uzavřena po vzájemné dohodě, podle jejich pravé a svobodné vůle, dobrovolně, určitě, vážně a srozumitelně, nikoliv v tísní, pod nátlakem ani za nápadně nevýhodných podmínek, což stvrzují svými podpisy. Smluvní strany prohlašují, že Smlouva představuje úplnou dohodu o veškerých jejích náležitostech a neexistují náležitosti, které by smluvní strany neujednaly.
- 8.2. Tato Smlouva nabývá platnosti dnem podpisu Smluvními stranami a účinnosti dnem uveřejnění v registru smluv dle § 6 odst. 1 zákona č. 340/2015 Sb., o zvláštních podmínkách účinnosti některých smluv, uveřejňování těchto smluv a o registru smluv (zákon o registru smluv).

Kontakty ve věci smlouvy o VB:

- ve věcech technických:

- na zhotovitele smlouvy:

OT-1030058392/14330063797/001-ADS

- 8.3. Smluvní strany se dohodly, že Povinná zajistí uveřejnění této Smlouvy v registru smluv dle § 6 odst. 1 zákona o registru smluv, a to nejpozději do 1 měsíce od uzavření Smlouvy. Povinná se zavazuje zaslat Oprávněné potvrzení o řádném zveřejnění Smlouvy.
- 8.4. Smlouva a právní vztahy z ní vyplývající se řídí právním řádem České republiky.
- 8.5. Na právní vztahy vyplývající nebo související s touto Smlouvou a v ní nebo v energetickém zákoně výslovně neupravené se přiměřeně uplatní ustanovením občanského zákoníku.

Doložka podle § 41 obecního zřízení: Zřízení úplatné služebnosti schválila Rada města Otrokovice dne 11.05.2022 usnesením č. RMO/5/8/22.

Příloha: Geometrický plán č. 5738-4137/2024

Povinná: 29.07.2025

Oprávněná: 08.08.2025

V Otrokovicích, dne:

V Brně, dne:

.....
město Otrokovice
Bc. Hana Večerková, DiS.
starostka

.....
EG.D, s. r. o.
Ing. Dana Mrvová
Manažer věcných břemen, na základě pověření ze dne
16.01.2025

VÝKAZ DOSAVADNÍHO A NOVÉHO STAVU ÚDAJŮ KATASTRU NEMOVITOSTÍ														
Dosavadní stav				Nový stav										
Označení pozemku parc. číslem	Výměra parcely		Druh pozemku	Označení pozemku parc. číslem	Výměra parcely		Druh pozemku	Typ stavby	Zpús. určení výměr	Porovnání se stavem evidence právních vztahů				
	ha	m ²	Způsob využití		Způsob využití	Způsob využití	Díl přechází z pozemku označeného v katastru nemovitostí	dřívější poz. evidenci		Číslo listu vlastnictví	Výměra dílu		Označení dílu	
ha				m ²					ha		m ²			
41/2										41/2		10001		
41/5										41/5		10001		
41/6										41/6		10001		
41/7										41/7		10001		
2187/3										2187/3		10001		
2187/7										2187/7		10001		
2188/19										2188/19		10001		
2188/35										2188/35		10001		
2188/36										2188/36		10001		
2188/37										2188/37		10001		
2188/38										2188/38		10001		
2188/39										2188/39		10001		
2188/40										2188/40		10001		
2188/41										2188/41		10001		
2188/42										2188/42		10001		
2188/43										2188/43		10001		
2188/44										2188/44		10001		
2188/45										2188/45		10001		
2188/46										2188/46		10001		
2188/47										2188/47		10001		
2344/3										2344/3		10001		
2348/12										2348/12		10001		
2795/2										2795/2		10001		
2795/3										2795/3		7450		
2795/4										2795/4		3951		
2795/9										2795/9		10001		
st.2862										st.2862		192		

GEOMETRICKÝ PLÁN pro vymezení rozsahu věcného břemene k části pozemku	Geometrický plán ověřil autorizovaný zeměměřický inženýr:		Stejnopis ověřil autorizovaný zeměměřický inženýr:	
	Jméno, příjmení: Ing. Marek Říha		Jméno, příjmení:	
	Číslo položky rejstříku autorizovaných zeměměřických inženýrů: 2213		Číslo položky rejstříku autorizovaných zeměměřických inženýrů:	
	Dne: 5. února 2025 Číslo: 53/2025		Dne: Číslo:	
Náležitostmi a přesností odpovídá právním předpisům.		Tento stejnopis odpovídá geometrickému plánu v elektronické podobě uloženému v dokumentaci katastrálního úřadu.		
Vyhotovitel: ADITIS Rokytnova 2667/20 615 00 Brno IČO: 26290821 www.aditis.cz	Katastrální úřad souhlasí s očíslováním parcel.		Ověření stejnopisu geometrického plánu v listinné podobě.	
Číslo plánu: 5738-4137/2024				
Okres: Zlín				
Obec: Otrokovice				
Kat. území: Otrokovice				
Mapový list: Napajedla 2-3/22				
Dosavadním vlastníkům pozemků byla poskytnuta možnost seznámit se v terénu s průběhem navrhovaných nových hranic, které byly označeny předepsaným způsobem: ---				

SEZNAM SOUŘADNIC (S-JTSK)



Číslo bodu	Souřadnice pro zápis do KN			Číslo bodu	Souřadnice pro zápis do KN			Číslo bodu	Souřadnice pro zápis do KN		
	Y	X	Kód kv.		Y	X	Kód kv.		Y	X	Kód kv.
1	530592.07	1166231.21	3	73	530476.29	1166205.57	3	145	530356.24	1166216.21	3
2	530592.49	1166232.64	3	74	530475.79	1166204.67	3	146	530355.90	1166215.83	3
3	530593.45	1166232.36	3	75	530475.08	1166206.66	3	147	530355.39	1166216.84	3
4	530592.93	1166230.55	3	76	530474.28	1166206.04	3	148	530355.17	1166216.38	3
5	530591.08	1166230.62	3	77	530472.89	1166210.69	3	149	530354.45	1166217.07	3
6	530591.50	1166229.70	3	78	530472.21	1166209.83	3	150	530354.35	1166216.57	3
7	530588.32	1166229.68	3	79	530470.33	1166211.37	3	151	530351.86	1166217.43	3
8	530588.72	1166228.76	3	80	530470.19	1166210.37	3	152	530351.72	1166216.95	3
9	530584.08	1166227.40	3	81	530467.55	1166211.40	3	153	530351.13	1166217.79	3
10	530584.50	1166226.50	3	82	530467.61	1166210.40	3	154	530350.87	1166217.35	3
11	530581.15	1166226.25	3	83	530459.76	1166210.46	3	155	530350.48	1166218.26	3
12	530581.49	1166225.31	3	84	530459.90	1166209.48	3	156	530350.10	1166217.92	3
13	530576.49	1166224.61	3	85	530455.32	1166209.68	3	157	530344.55	1166227.86	3
14	530576.83	1166223.67	3	86	530455.44	1166208.68	3	158	530344.11	1166227.60	3
15	530573.26	1166223.37	3	87	530454.29	1166209.61	3	159	530338.91	1166238.26	3
16	530573.68	1166222.45	3	88	530454.29	1166208.61	3	160	530338.47	1166238.02	3
17	530572.03	1166222.72	3	89	530452.04	1166209.76	3	161	530336.66	1166242.17	3
18	530572.41	1166221.80	3	90	530452.02	1166208.76	3	162	530336.22	1166241.93	3
19	530569.37	1166221.85	3	91	530449.96	1166209.74	3	163	530333.30	1166248.35	3
20	530569.67	1166220.89	3	92	530450.06	1166208.74	3	164	530332.98	1166247.91	3
21	530564.82	1166220.56	3	93	530449.00	1166209.56	3	165	530332.65	1166247.97	3
22	530565.18	1166219.62	3	94	530449.48	1166208.64	3	166	530332.36	1166248.11	3
23	530563.02	1166219.71	3	95	530448.34	1166208.90	3	167	530331.87	1166248.65	3
24	530563.40	1166218.79	3	96	530449.14	1166208.30	3	168	530332.66	1166248.58	3
25	530556.77	1166217.56	3	97	530445.09	1166203.03	3	169	530331.93	1166248.15	3
26	530557.07	1166216.60	3	98	530445.87	1166202.39	3	170	530326.43	1166246.93	3
27	530551.65	1166216.07	3	99	530444.48	1166202.52	3	171	530326.57	1166246.45	3
28	530551.95	1166215.11	3	100	530444.90	1166201.58	3	172	530317.08	1166244.37	3
29	530547.70	1166214.65	3	101	530443.97	1166202.45	3	173	530317.20	1166243.89	3
30	530548.00	1166213.69	3	102	530444.03	1166201.45	3	174	530314.36	1166243.87	3
31	530541.75	1166212.90	3	103	530440.31	1166202.48	3	175	530314.42	1166243.37	3
32	530542.07	1166211.96	3	104	530440.29	1166201.48	3	176	530313.96	1166243.86	3
33	530538.14	1166211.52	3	105	530438.00	1166202.57	3	177	530314.18	1166243.36	3
34	530538.44	1166210.56	3	106	530437.96	1166201.57	3	178	530313.60	1166243.49	3
35	530534.23	1166210.53	3	107	530435.29	1166202.72	3	179	530313.89	1166243.08	3
36	530534.43	1166209.55	3	108	530435.27	1166201.72	3	180	530313.41	1166242.47	3
37	530533.36	1166210.41	3	109	530422.60	1166202.57	3	181	530313.39	1166243.03	3
38	530533.32	1166209.39	3	110	530422.56	1166201.57	3	182	530313.91	1166242.53	3
39	530532.24	1166210.66	3	111	530417.23	1166202.98	3	183	530313.05	1166243.79	3
40	530531.94	1166209.70	3	112	530417.19	1166201.98	3	184	530312.95	1166243.27	3
41	530530.72	1166211.28	3	113	530411.88	1166202.90	3	185	530310.44	1166243.54	3
42	530530.20	1166210.42	3	114	530411.86	1166201.90	3	186	530310.46	1166243.04	3
43	530529.00	1166212.73	3	115	530404.67	1166203.38	3	187	530300.70	1166243.57	3
44	530528.28	1166212.03	3	116	530404.49	1166202.38	3	188	530300.68	1166243.07	3
45	530527.16	1166215.00	3	117	530402.96	1166203.89	3	189	530291.19	1166244.09	3
46	530526.34	1166214.42	3	118	530402.67	1166202.93	3	190	530291.17	1166243.59	3
47	530522.04	1166222.91	3	119	530395.45	1166204.97	3	191	530280.64	1166244.73	3
48	530521.26	1166222.27	3	120	530395.19	1166203.99	3	192	530280.60	1166244.23	3
49	530521.13	1166223.75	3	121	530388.16	1166207.89	3	193	530271.82	1166245.39	3
50	530520.43	1166223.05	3	122	530387.76	1166206.97	3	194	530271.96	1166244.88	3
51	530520.23	1166224.73	3	123	530380.68	1166211.27	3	195	530271.75	1166244.84	3
52	530519.57	1166223.97	3	124	530380.20	1166210.39	3	196	530271.13	1166244.53	3
53	530519.44	1166225.30	3	125	530375.11	1166214.91	3	197	530271.31	1166245.09	3
54	530519.22	1166224.22	3	126	530374.78	1166213.93	3	198	530271.61	1166244.41	3
55	530517.72	1166224.90	3	127	530374.46	1166215.00	3	199	530271.06	1166244.13	3
56	530518.10	1166223.96	3	128	530371.64	1166212.42	3	200	530271.56	1166244.10	3
57	530515.41	1166223.47	3	129	530372.30	1166211.66	3	201	530272.18	1166254.78	3
58	530515.89	1166222.59	3	130	530369.79	1166210.90	3	202	530271.68	1166254.70	3
59	530512.26	1166221.96	3	131	530369.48	1166210.66	3	203	530271.82	1166255.74	3
60	530512.70	1166221.06	3	132	530370.31	1166210.04	3	204	530271.40	1166255.44	3
61	530508.55	1166220.02	3	133	530367.16	1166205.50	3	205	530271.57	1166255.95	3
62	530509.05	1166219.16	3	134	530367.42	1166205.70	3	206	530270.96	1166255.80	3
63	530503.23	1166216.63	3	135	530367.79	1166205.35	3	207	530270.66	1166255.97	3
64	530503.71	1166215.75	3	136	530367.28	1166204.96	3	208	530268.29	1166256.56	3
65	530501.27	1166215.76	3	137	530366.54	1166205.62	3	209	530270.74	1166256.47	3
66	530501.75	1166214.88	3	138	530366.38	1166205.14	3	210	530268.17	1166256.06	3
67	530490.77	1166209.20	3	139	530365.96	1166205.92	3	211	530267.83	1166256.77	3
68	530491.25	1166208.32	3	140	530365.64	1166205.52	3	212	530267.43	1166256.41	3
69	530477.39	1166205.25	3	141	530364.60	1166207.52	3	213	530267.77	1166256.96	3
70	530479.42	1166205.38	3	142	530364.24	1166207.18	3	214	530267.27	1166256.90	3
71	530479.56	1166204.38	3	143	530360.99	1166211.04	3	215	530267.82	1166257.45	3
72	530477.27	1166204.25	3	144	530360.63	1166210.70	3	216	530267.32	1166257.48	3

SEZNAM SOUŘADNIC (S-JTSK)



Číslo bodu	Souřadnice pro zápis do KN			Číslo bodu	Souřadnice pro zápis do KN			Číslo bodu	Souřadnice pro zápis do KN		
	Y	X	Kód kv.		Y	X	Kód kv.		Y	X	Kód kv.
217	530273.10	1166255.91	3	289	530272.39	1166333.45	3	361	530345.03	1166292.59	3
218	530273.12	1166256.41	3	290	530272.53	1166334.74	3	362	530345.23	1166291.99	3
219	530284.31	1166255.23	3	291	530272.03	1166334.84	3	363	530345.78	1166292.32	3
220	530284.33	1166255.73	3	292	530272.83	1166335.71	3	364	530348.18	1166292.04	3
221	530294.94	1166254.66	3	293	530272.33	1166335.79	3	365	530345.85	1166291.83	3
222	530294.96	1166255.16	3	294	530273.24	1166344.14	3	366	530348.10	1166292.54	3
223	530307.28	1166254.17	3	295	530272.74	1166344.30	3	367	530349.85	1166292.09	3
224	530307.04	1166254.69	3	296	530273.63	1166344.72	3	368	530349.87	1166292.59	3
225	530307.43	1166254.38	3	297	530273.29	1166345.10	3	369	530351.10	1166291.93	3
226	530307.13	1166254.81	3	298	530274.03	1166344.93	3	370	530351.04	1166292.43	3
227	530307.62	1166255.22	3	299	530273.87	1166345.41	3	371	530344.33	1166291.29	3
228	530307.63	1166254.85	3	300	530275.22	1166345.06	3	373	530344.71	1166290.95	3
229	530307.12	1166255.20	3	301	530275.20	1166345.56	3	374	530343.84	1166290.44	3
230	530307.69	1166254.17	3	302	530282.44	1166344.57	3	375	530344.34	1166290.32	3
231	530307.87	1166254.67	3	303	530282.40	1166345.07	3	376	530344.30	1166279.47	3
232	530309.11	1166254.17	3	304	530282.64	1166344.68	3	377	530344.80	1166279.49	3
233	530309.07	1166254.67	3	305	530283.05	1166345.76	3	378	530344.76	1166262.67	3
234	530313.33	1166254.93	3	306	530282.91	1166345.04	3	379	530345.26	1166262.51	3
235	530313.23	1166255.41	3	307	530282.55	1166345.79	3	380	530344.45	1166262.25	3
236	530321.30	1166256.81	3	308	530282.89	1166344.54	3	381	530344.80	1166261.88	3
237	530321.16	1166257.29	3	309	530289.40	1166344.14	3	382	530344.30	1166262.08	3
238	530328.53	1166259.16	3	310	530289.44	1166344.64	3	383	530333.78	1166261.33	3
239	530328.37	1166259.64	3	311	530308.46	1166342.81	3	384	530344.35	1166261.58	3
240	530329.66	1166259.57	3	312	530308.40	1166343.31	3	385	530333.84	1166260.83	3
241	530330.02	1166260.23	3	313	530308.71	1166342.88	3	386	530332.76	1166261.12	3
242	530330.99	1166260.19	3	314	530308.54	1166343.35	3	387	530332.79	1166260.62	3
243	530330.32	1166259.82	3	315	530309.24	1166344.03	3	388	530332.28	1166261.28	3
244	530330.72	1166260.62	3	316	530309.03	1166343.25	3	389	530329.36	1166258.85	3
245	530331.36	1166261.63	3	317	530308.74	1166344.07	3	390	530329.86	1166258.77	3
246	530331.81	1166264.97	3	318	530308.91	1166342.75	3	391	530329.43	1166257.76	3
247	530331.86	1166261.67	3	319	530327.27	1166341.61	3	392	530329.93	1166257.86	3
248	530331.31	1166264.77	3	320	530327.29	1166342.11	3	393	530332.41	1166249.13	3
249	530331.28	1166265.51	3	321	530331.54	1166341.46	3	394	530332.87	1166249.31	3
250	530330.86	1166265.23	3	322	530331.54	1166341.96	3	395	530344.74	1166261.31	3
251	530331.67	1166266.13	3	323	530340.38	1166341.74	3	396	530345.10	1166261.67	3
252	530330.82	1166265.73	3	324	530340.30	1166342.24	3	397	530345.08	1166260.83	3
253	530331.17	1166266.27	3	325	530341.32	1166342.03	3	398	530345.58	1166260.99	3
254	530330.40	1166319.55	3	326	530341.28	1166342.55	3	399	530345.09	1166260.27	3
255	530329.90	1166319.53	3	327	530341.94	1166341.93	3	400	530345.59	1166260.27	3
256	530330.09	1166329.14	3	328	530342.10	1166342.41	3	401	530345.04	1166258.84	3
257	530329.59	1166329.04	3	329	530342.20	1166341.79	3	402	530345.54	1166258.88	3
258	530329.88	1166329.71	3	330	530342.62	1166342.13	3	403	530345.22	1166258.08	3
259	530329.44	1166329.45	3	331	530342.24	1166341.63	3	404	530345.68	1166258.28	3
260	530329.50	1166330.14	3	332	530342.74	1166341.71	3	405	530346.58	1166256.06	3
261	530329.18	1166329.76	3	333	530342.54	1166335.44	3	406	530347.02	1166256.30	3
262	530328.80	1166330.58	3	334	530343.04	1166335.56	3	407	530348.88	1166250.65	3
263	530328.64	1166330.10	3	335	530342.77	1166334.91	3	408	530349.32	1166250.89	3
264	530313.05	1166331.73	3	336	530343.19	1166335.19	3	409	530352.44	1166244.99	3
265	530313.03	1166331.23	3	337	530343.30	1166334.36	3	410	530352.82	1166245.31	3
266	530312.28	1166331.72	3	338	530343.60	1166334.76	3	411	530352.84	1166244.63	3
267	530312.44	1166331.22	3	339	530343.59	1166334.20	3	412	530352.96	1166245.19	3
268	530312.09	1166331.59	3	340	530344.15	1166334.46	3	413	530353.49	1166244.81	3
269	530312.29	1166331.12	3	341	530346.01	1166333.91	3	414	530353.33	1166245.29	3
270	530311.81	1166330.82	3	342	530344.15	1166333.96	3	415	530355.23	1166245.51	3
271	530311.79	1166331.11	3	343	530345.99	1166334.41	3	416	530355.09	1166245.99	3
272	530312.31	1166330.78	3	344	530347.24	1166334.00	3	417	530355.76	1166245.61	3
273	530311.63	1166331.23	3	345	530347.24	1166334.50	3	418	530355.74	1166246.11	3
274	530311.45	1166331.83	3	346	530348.49	1166333.94	3	419	530357.23	1166245.40	3
275	530311.35	1166331.33	3	347	530348.45	1166334.44	3	420	530357.11	1166245.92	3
276	530306.51	1166332.07	3	348	530343.29	1166334.00	3	421	530313.42	1166242.19	3
277	530306.47	1166331.57	3	349	530343.61	1166333.62	3	422	530313.92	1166242.21	3
278	530291.98	1166333.13	3	350	530342.82	1166333.47	3	423	530271.06	1166243.82	3
279	530291.94	1166332.63	3	351	530343.26	1166333.21	3	424	530271.56	1166243.82	3
280	530278.01	1166334.00	3	352	530342.56	1166332.72	3	425	530267.83	1166257.70	3
281	530277.97	1166333.50	3	353	530343.06	1166332.64	3	426	530267.33	1166257.73	3
282	530272.94	1166334.47	3	354	530342.88	1166319.85	3	427	530307.64	1166255.43	3
283	530272.94	1166333.97	3	355	530343.38	1166319.87	3	428	530307.14	1166255.46	3
284	530272.49	1166334.42	3	356	530343.62	1166300.61	3	429	530330.71	1166265.73	3
285	530272.61	1166333.93	3	357	530344.12	1166300.63	3	430	530330.71	1166265.23	3
286	530272.43	1166333.84	3	358	530343.78	1166293.17	3	431	530311.79	1166330.57	3
287	530271.89	1166333.48	3	359	530344.28	1166293.37	3	432	530312.29	1166330.53	3
288	530271.95	1166334.04	3	360	530344.75	1166292.15	3	433	530271.88	1166333.23	3

SEZNAM SOUŘADNIC (S-JTSK)

Číslo bodu	Souřadnice pro zápis do KN			Číslo bodu	Souřadnice pro zápis do KN			Číslo bodu	Souřadnice pro zápis do KN		
	Y	X	Kód kv.		Y	X	Kód kv.		Y	X	Kód kv.
434	530272.38	1166333.22	3								
435	530283.07	1166346.01	3								
436	530282.57	1166346.04	3								
437	530309.25	1166344.28	3								
438	530308.76	1166344.32	3								
439	530348.64	1166333.95	3								
440	530348.61	1166334.45	3								
441	530351.34	1166291.96	3								
442	530351.29	1166292.45	3								
443	530486.28	1166207.13	3								
444	530486.62	1166206.19	3								
445	530482.79	1166205.15	3								
446	530482.55	1166206.11	3								
447	530582.93	1166226.95	3								
448	530583.29	1166226.02	3								
449	530464.44	1166211.02	3								
450	530464.57	1166210.04	3								
451	530516.10	1166223.90	3								
452	530516.46	1166222.95	3								
453	530525.77	1166217.15	3								
454	530524.89	1166216.67	3								
455	530522.42	1166222.32	3								
456	530521.53	1166221.85	3								
457	530457.38	1166210.04	3								
458	530457.45	1166209.04	3								
459	530396.25	1166204.85	3								
460	530394.30	1166204.35	3								
461	530351.32	1166292.17	3								
462	530403.06	1166202.81	3								
463	530418.97	1166202.85	3								
464	530419.06	1166201.84	3								
465	530416.50	1166202.97	3								
466	530415.06	1166201.95	3								
467	530309.00	1166344.30	3								
468	530282.87	1166346.02	3								
469	530312.04	1166330.55	3								
470	530272.08	1166333.23	3								
471	530267.53	1166257.72	3								
472	530307.43	1166255.44	3								
473	530313.68	1166242.20	3								
474	530271.23	1166243.82	3								
475	530390.11	1166207.11	3								
476	530390.26	1166205.97	3								
477	530463.36	1166209.89	3								
478	530463.20	1166210.87	3								

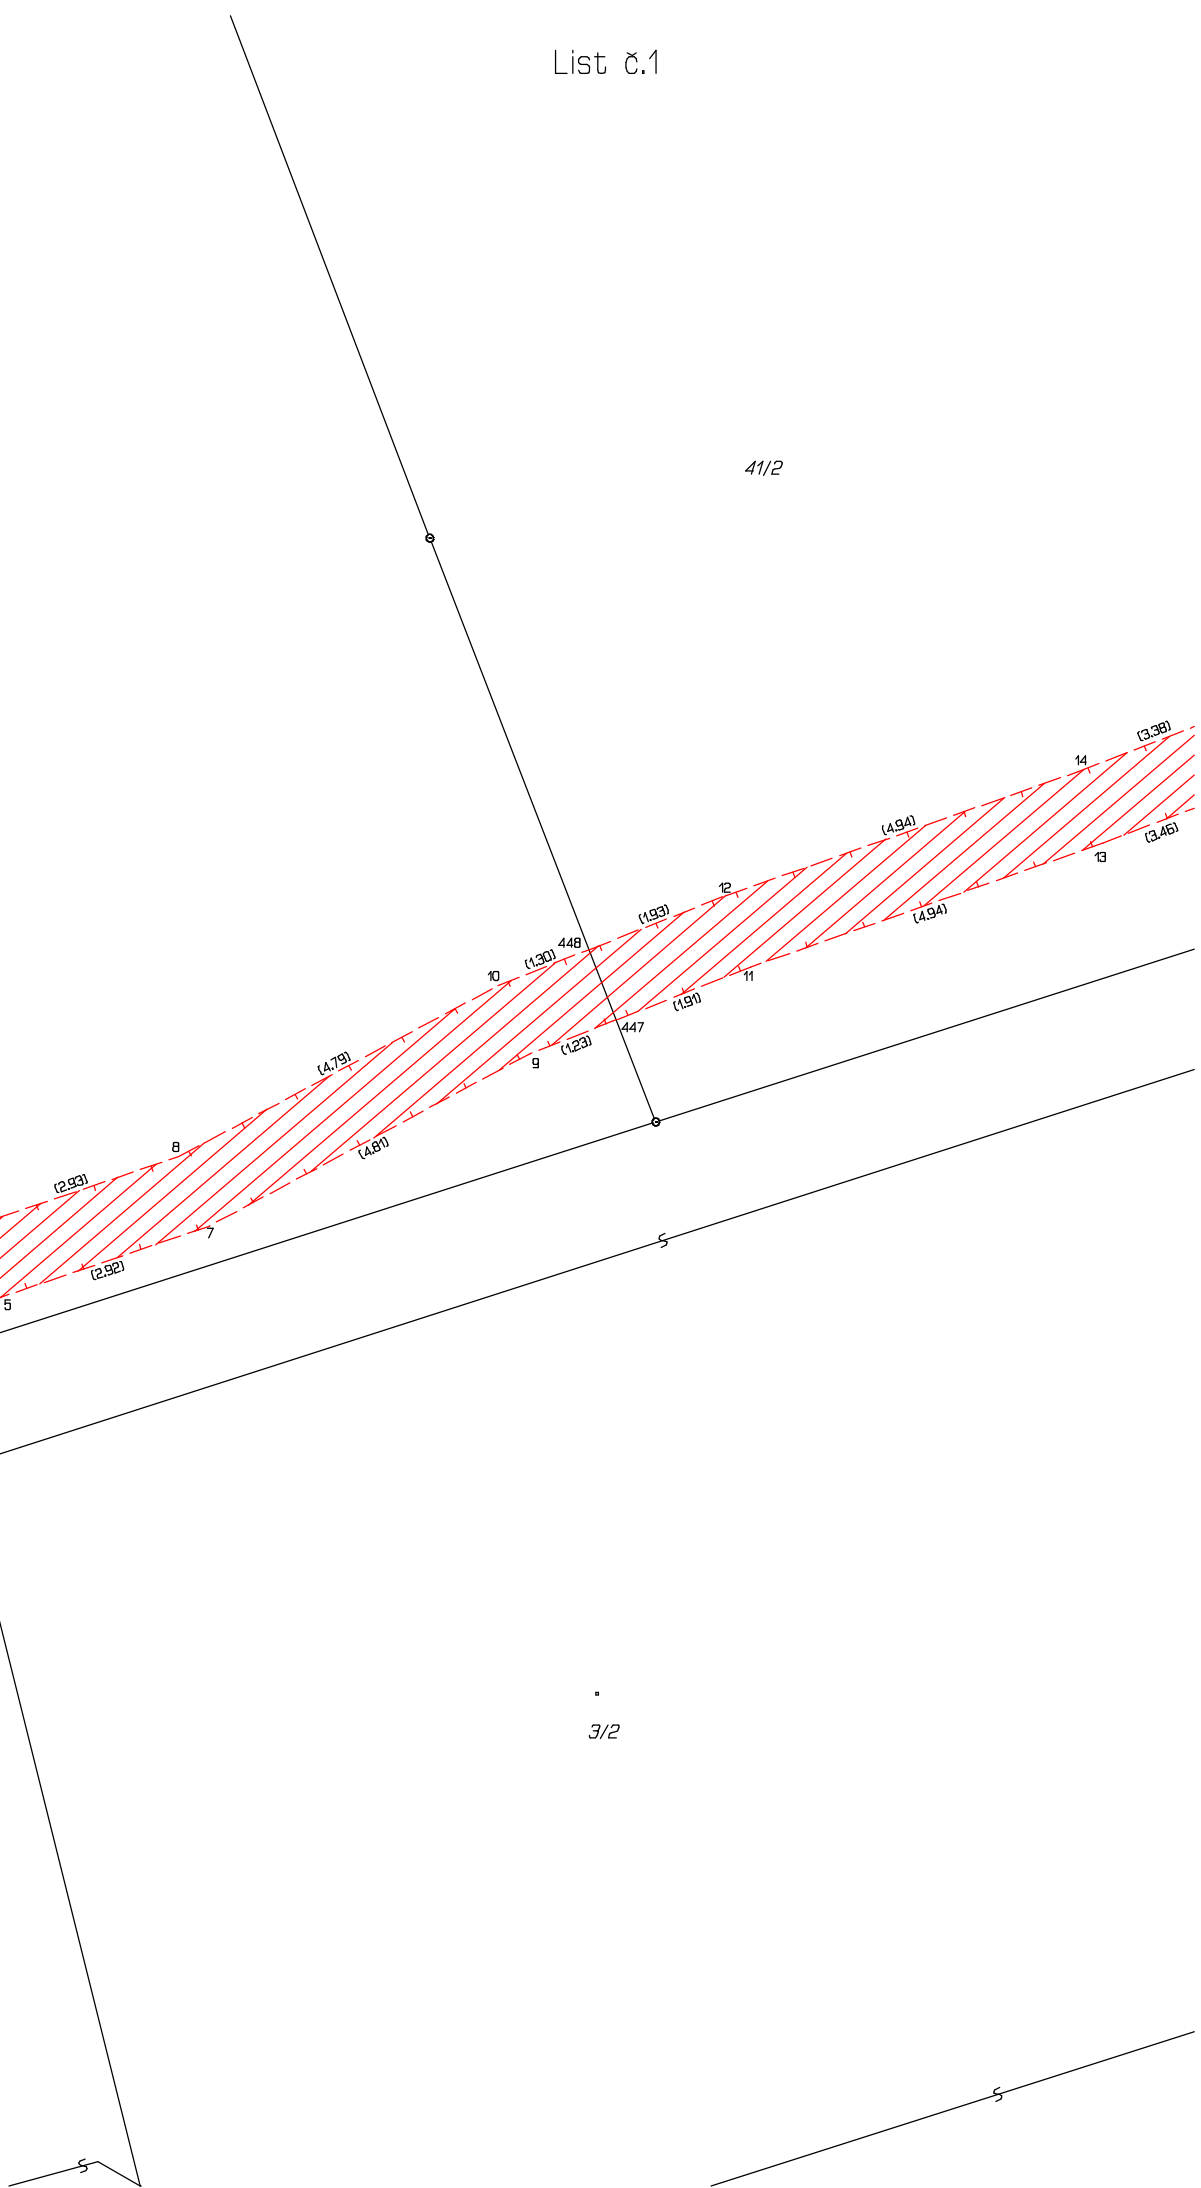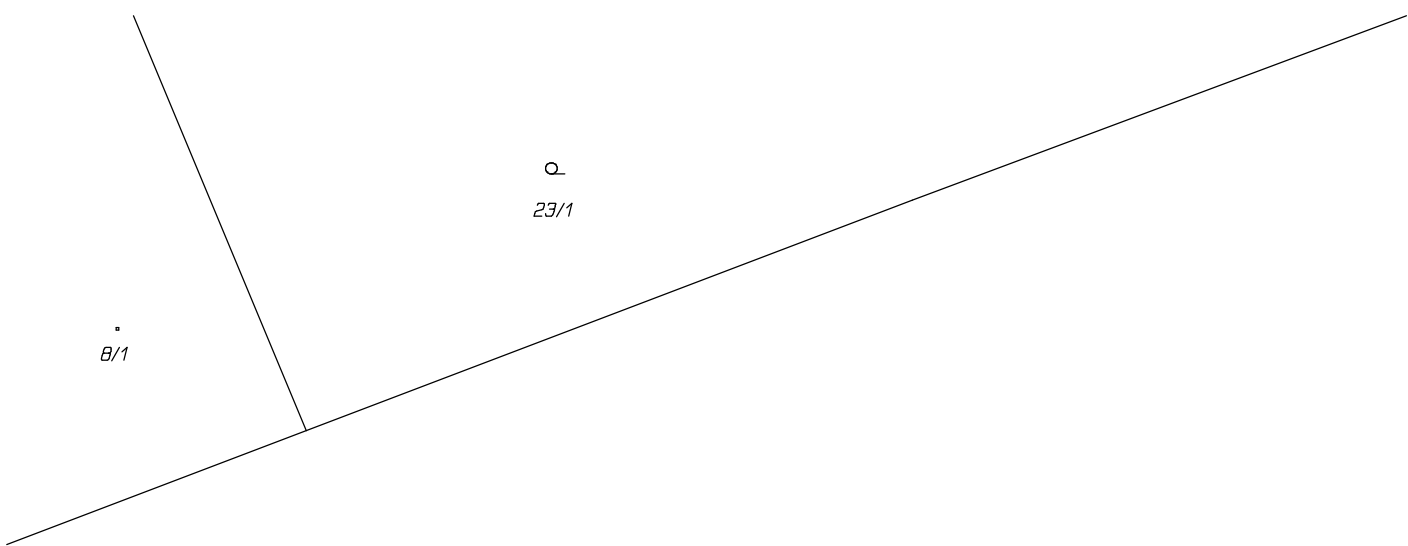

Klad listů

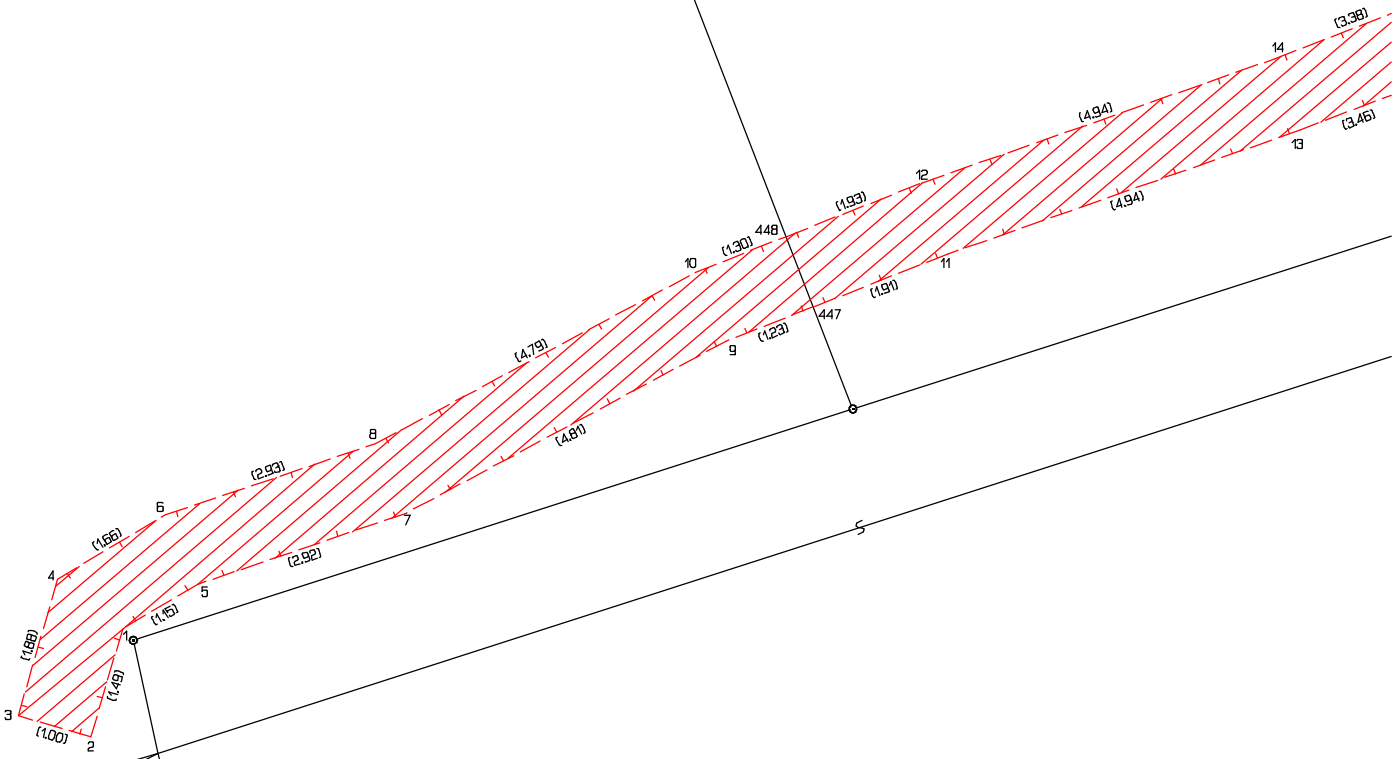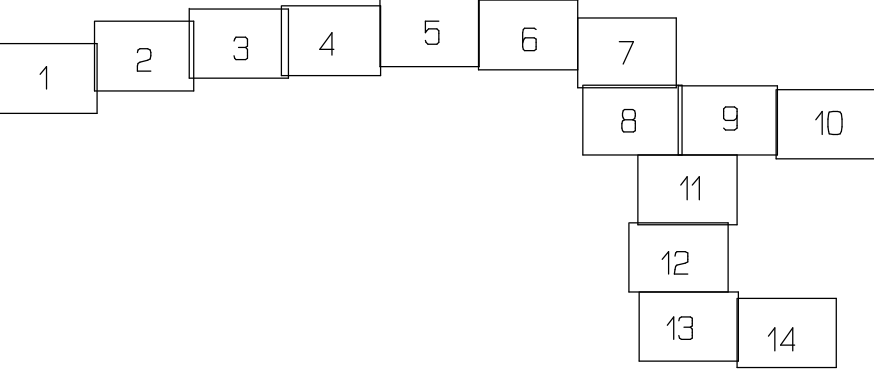

List č.3

41/2

41/2


41/6


41/7

3/2

41/2

2922

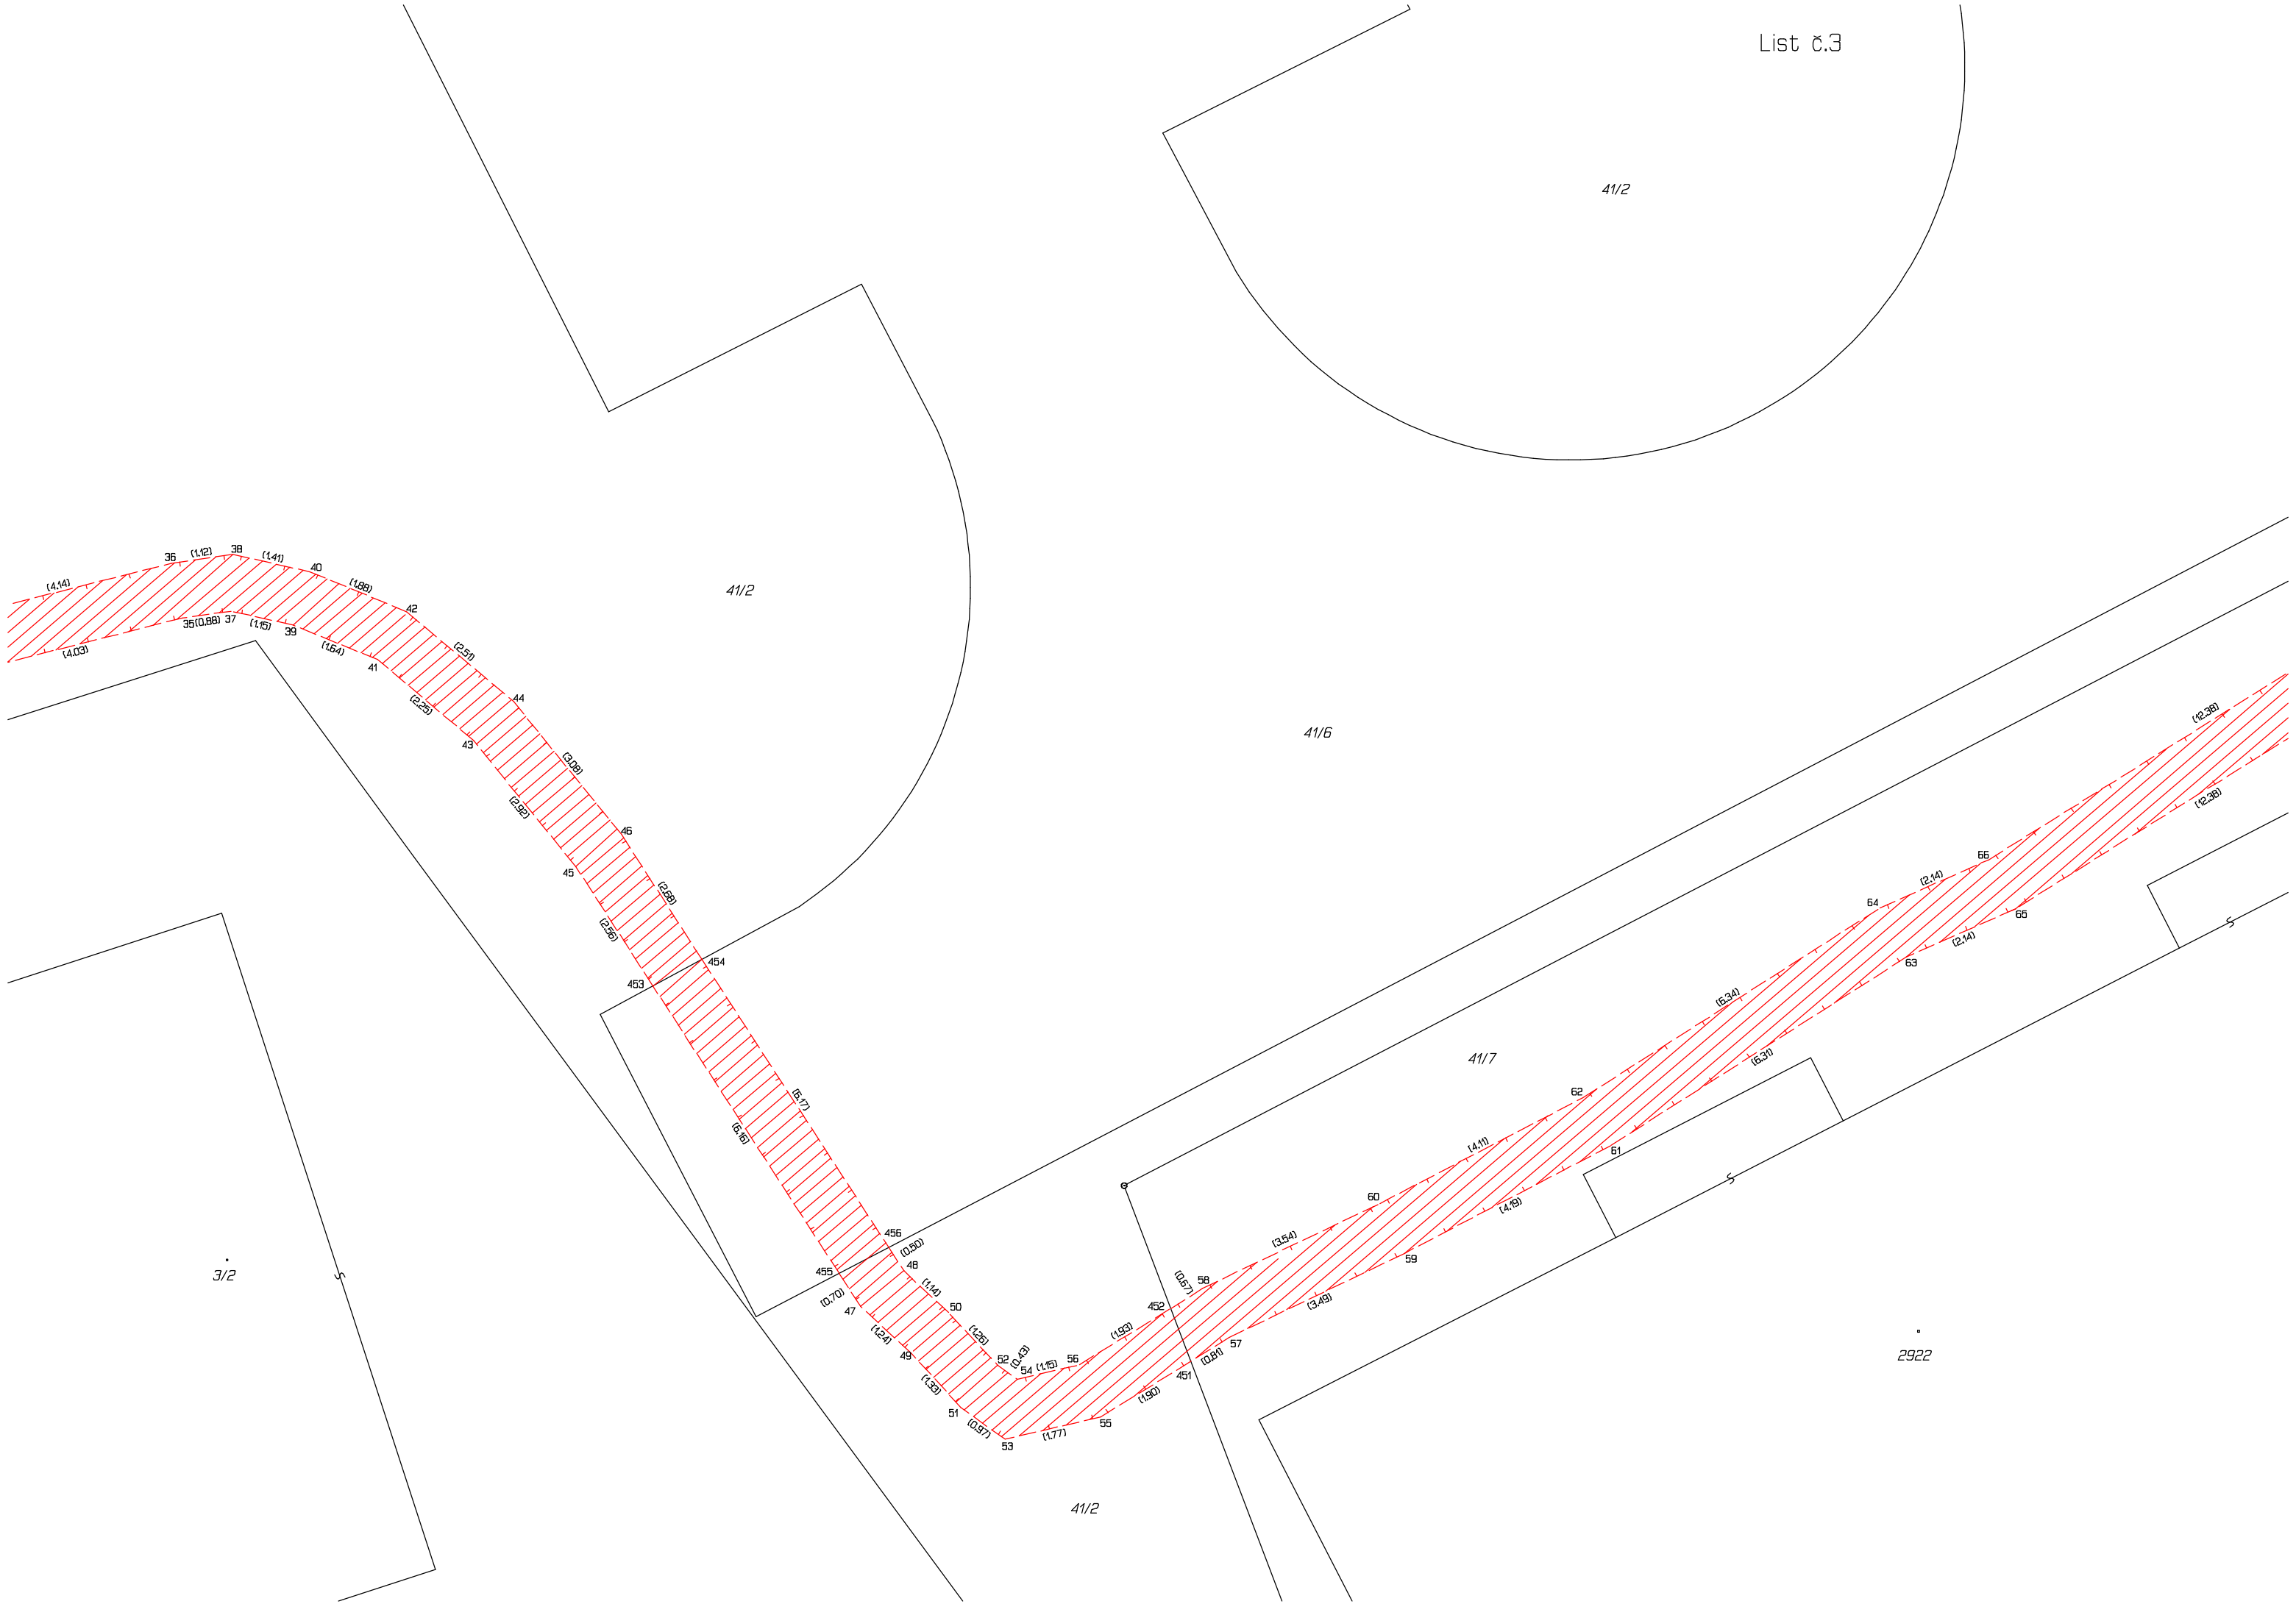



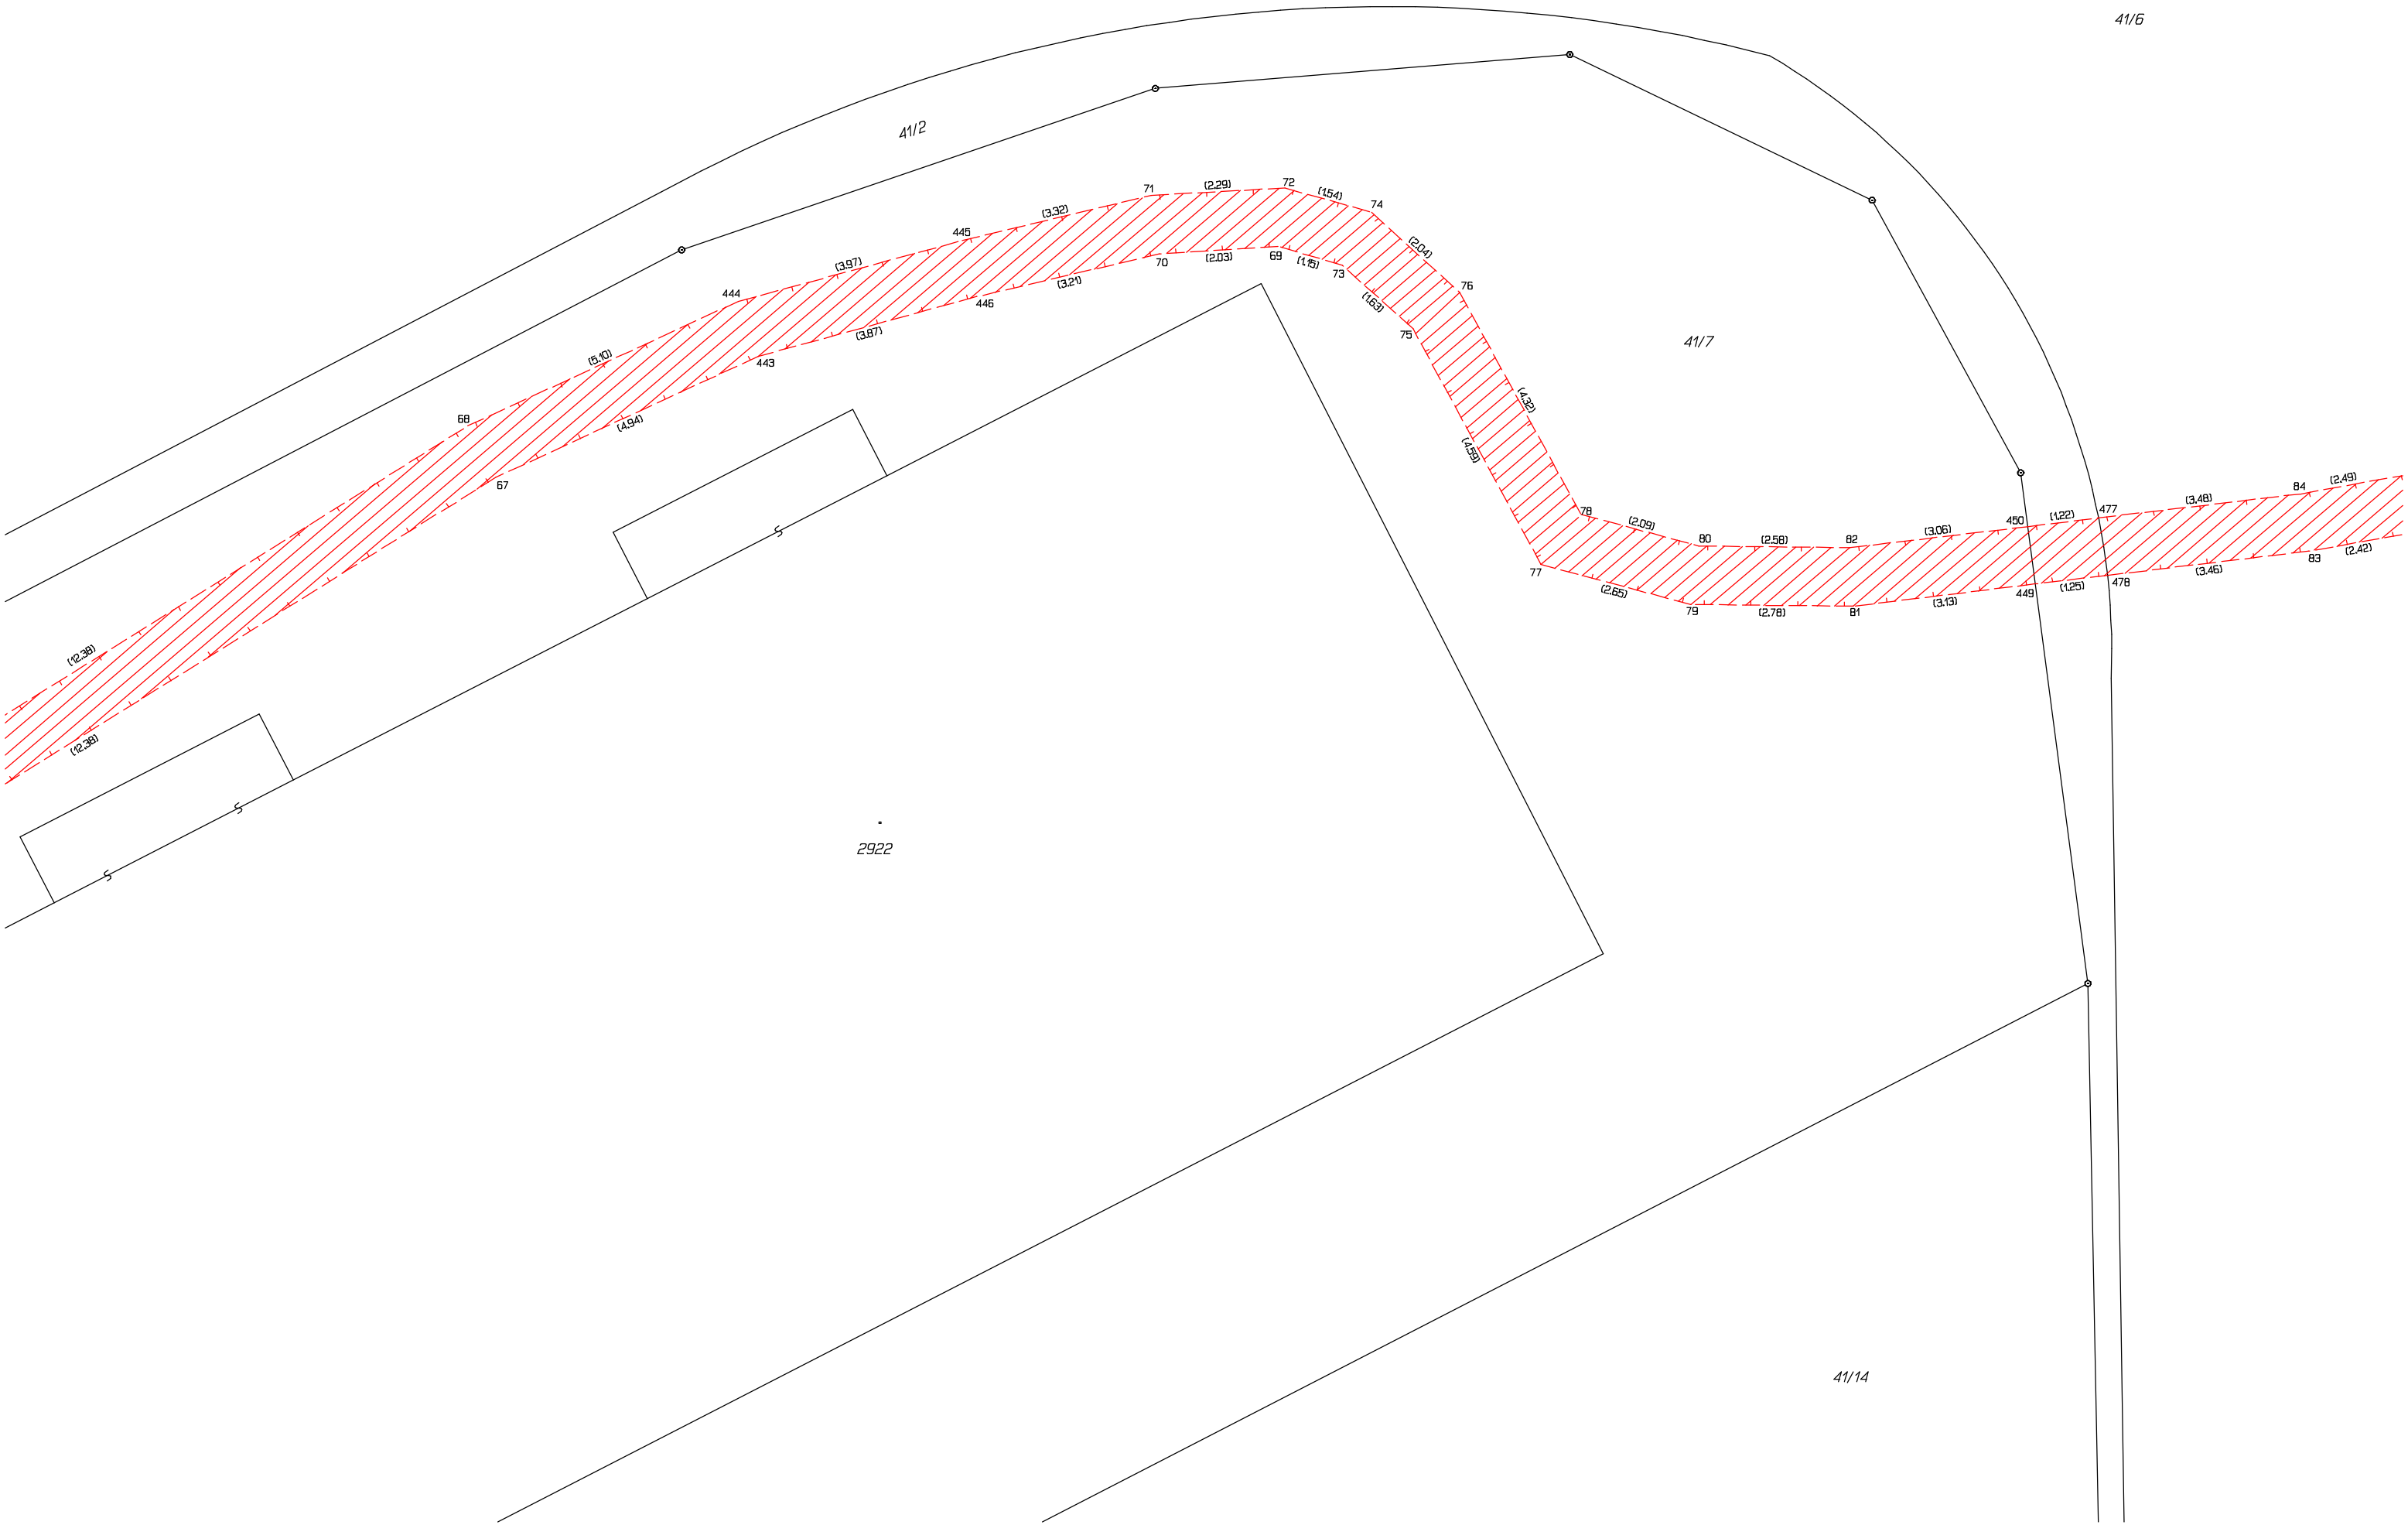


List č.5

2341/7

2344/3

41/6

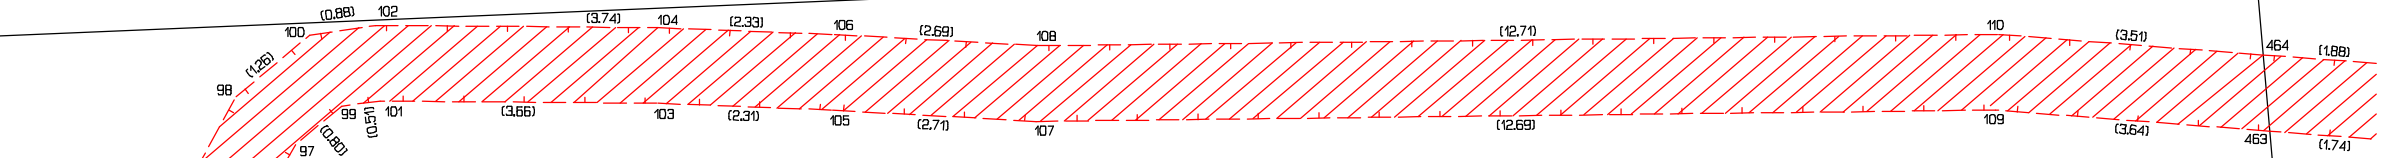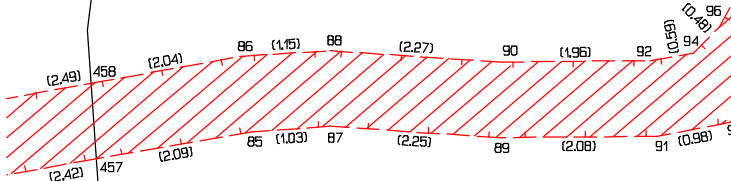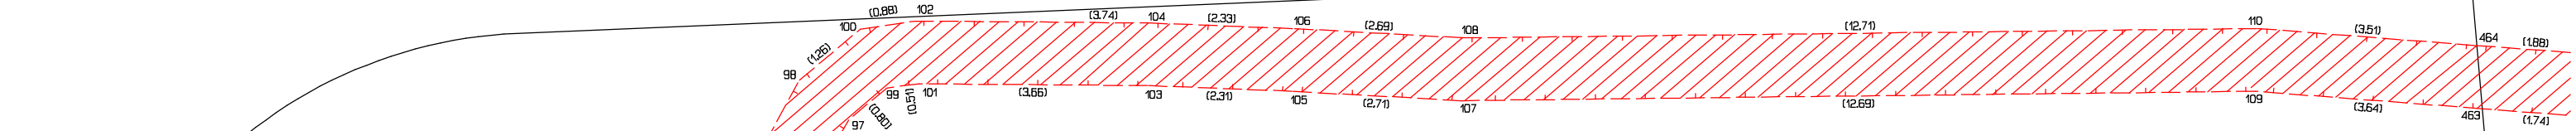

41/5

Q

6/18

Q

6/25

.

3132


.


3296


2348/12


p



2799/5

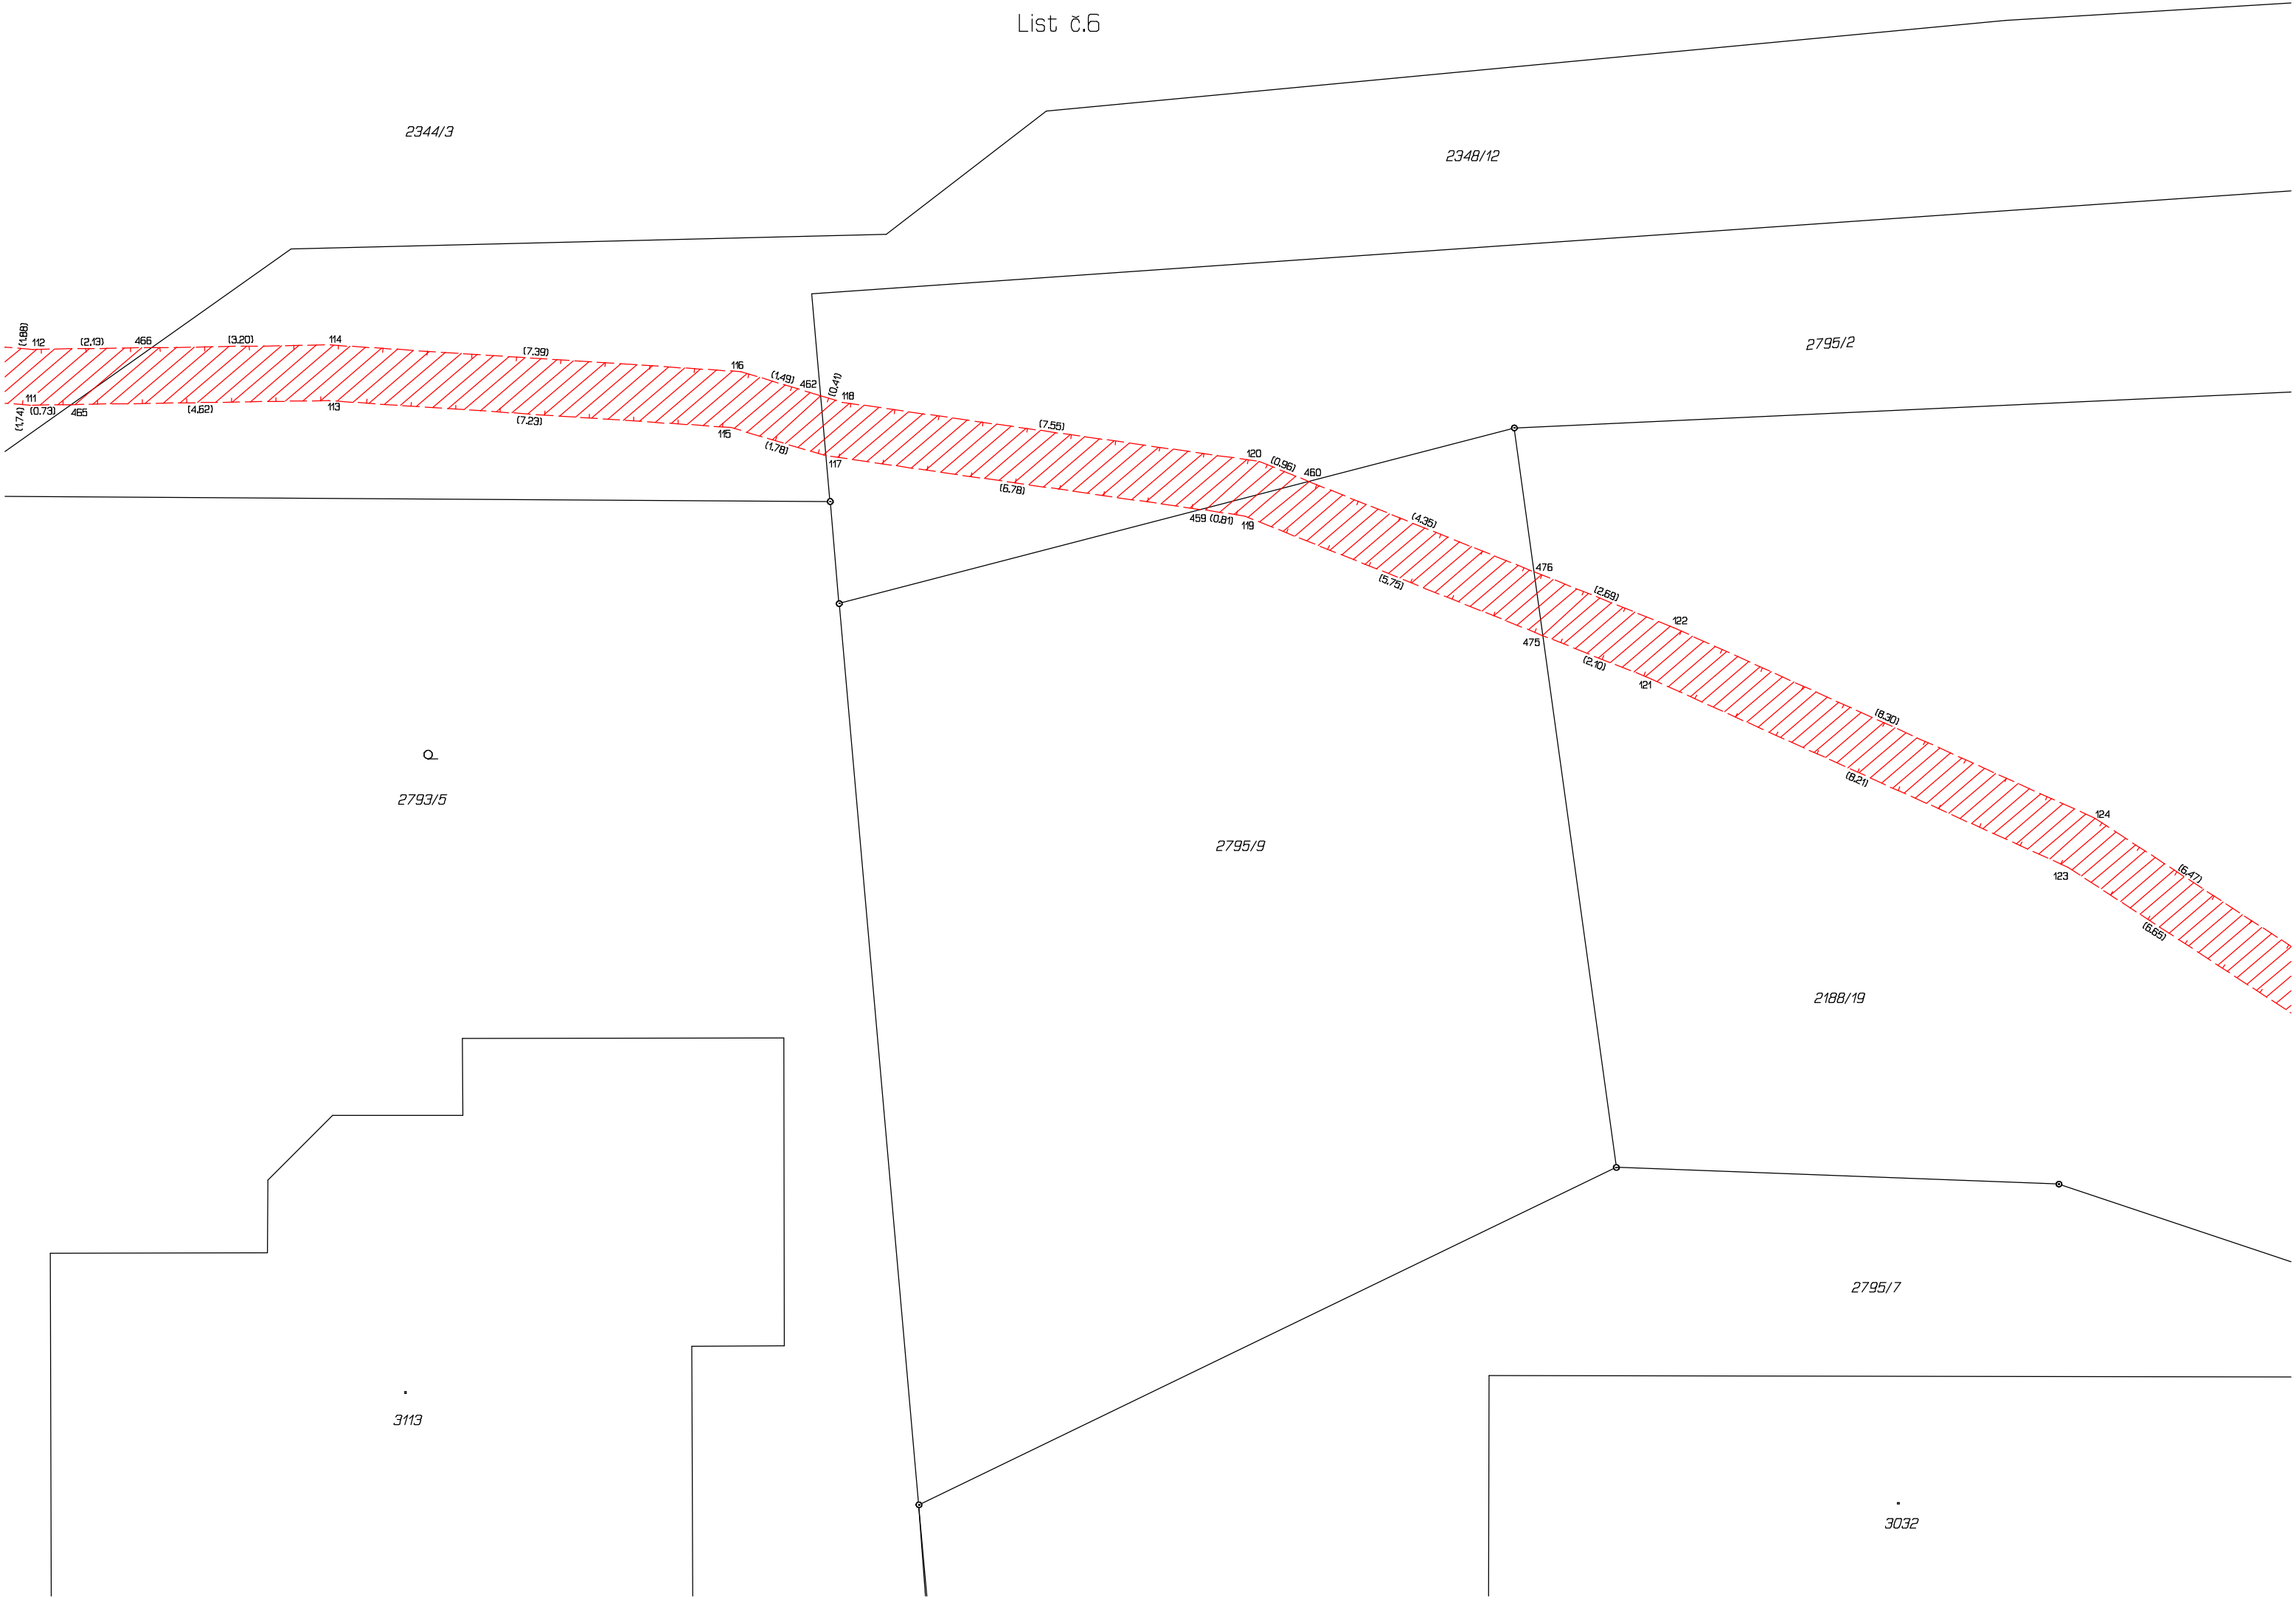

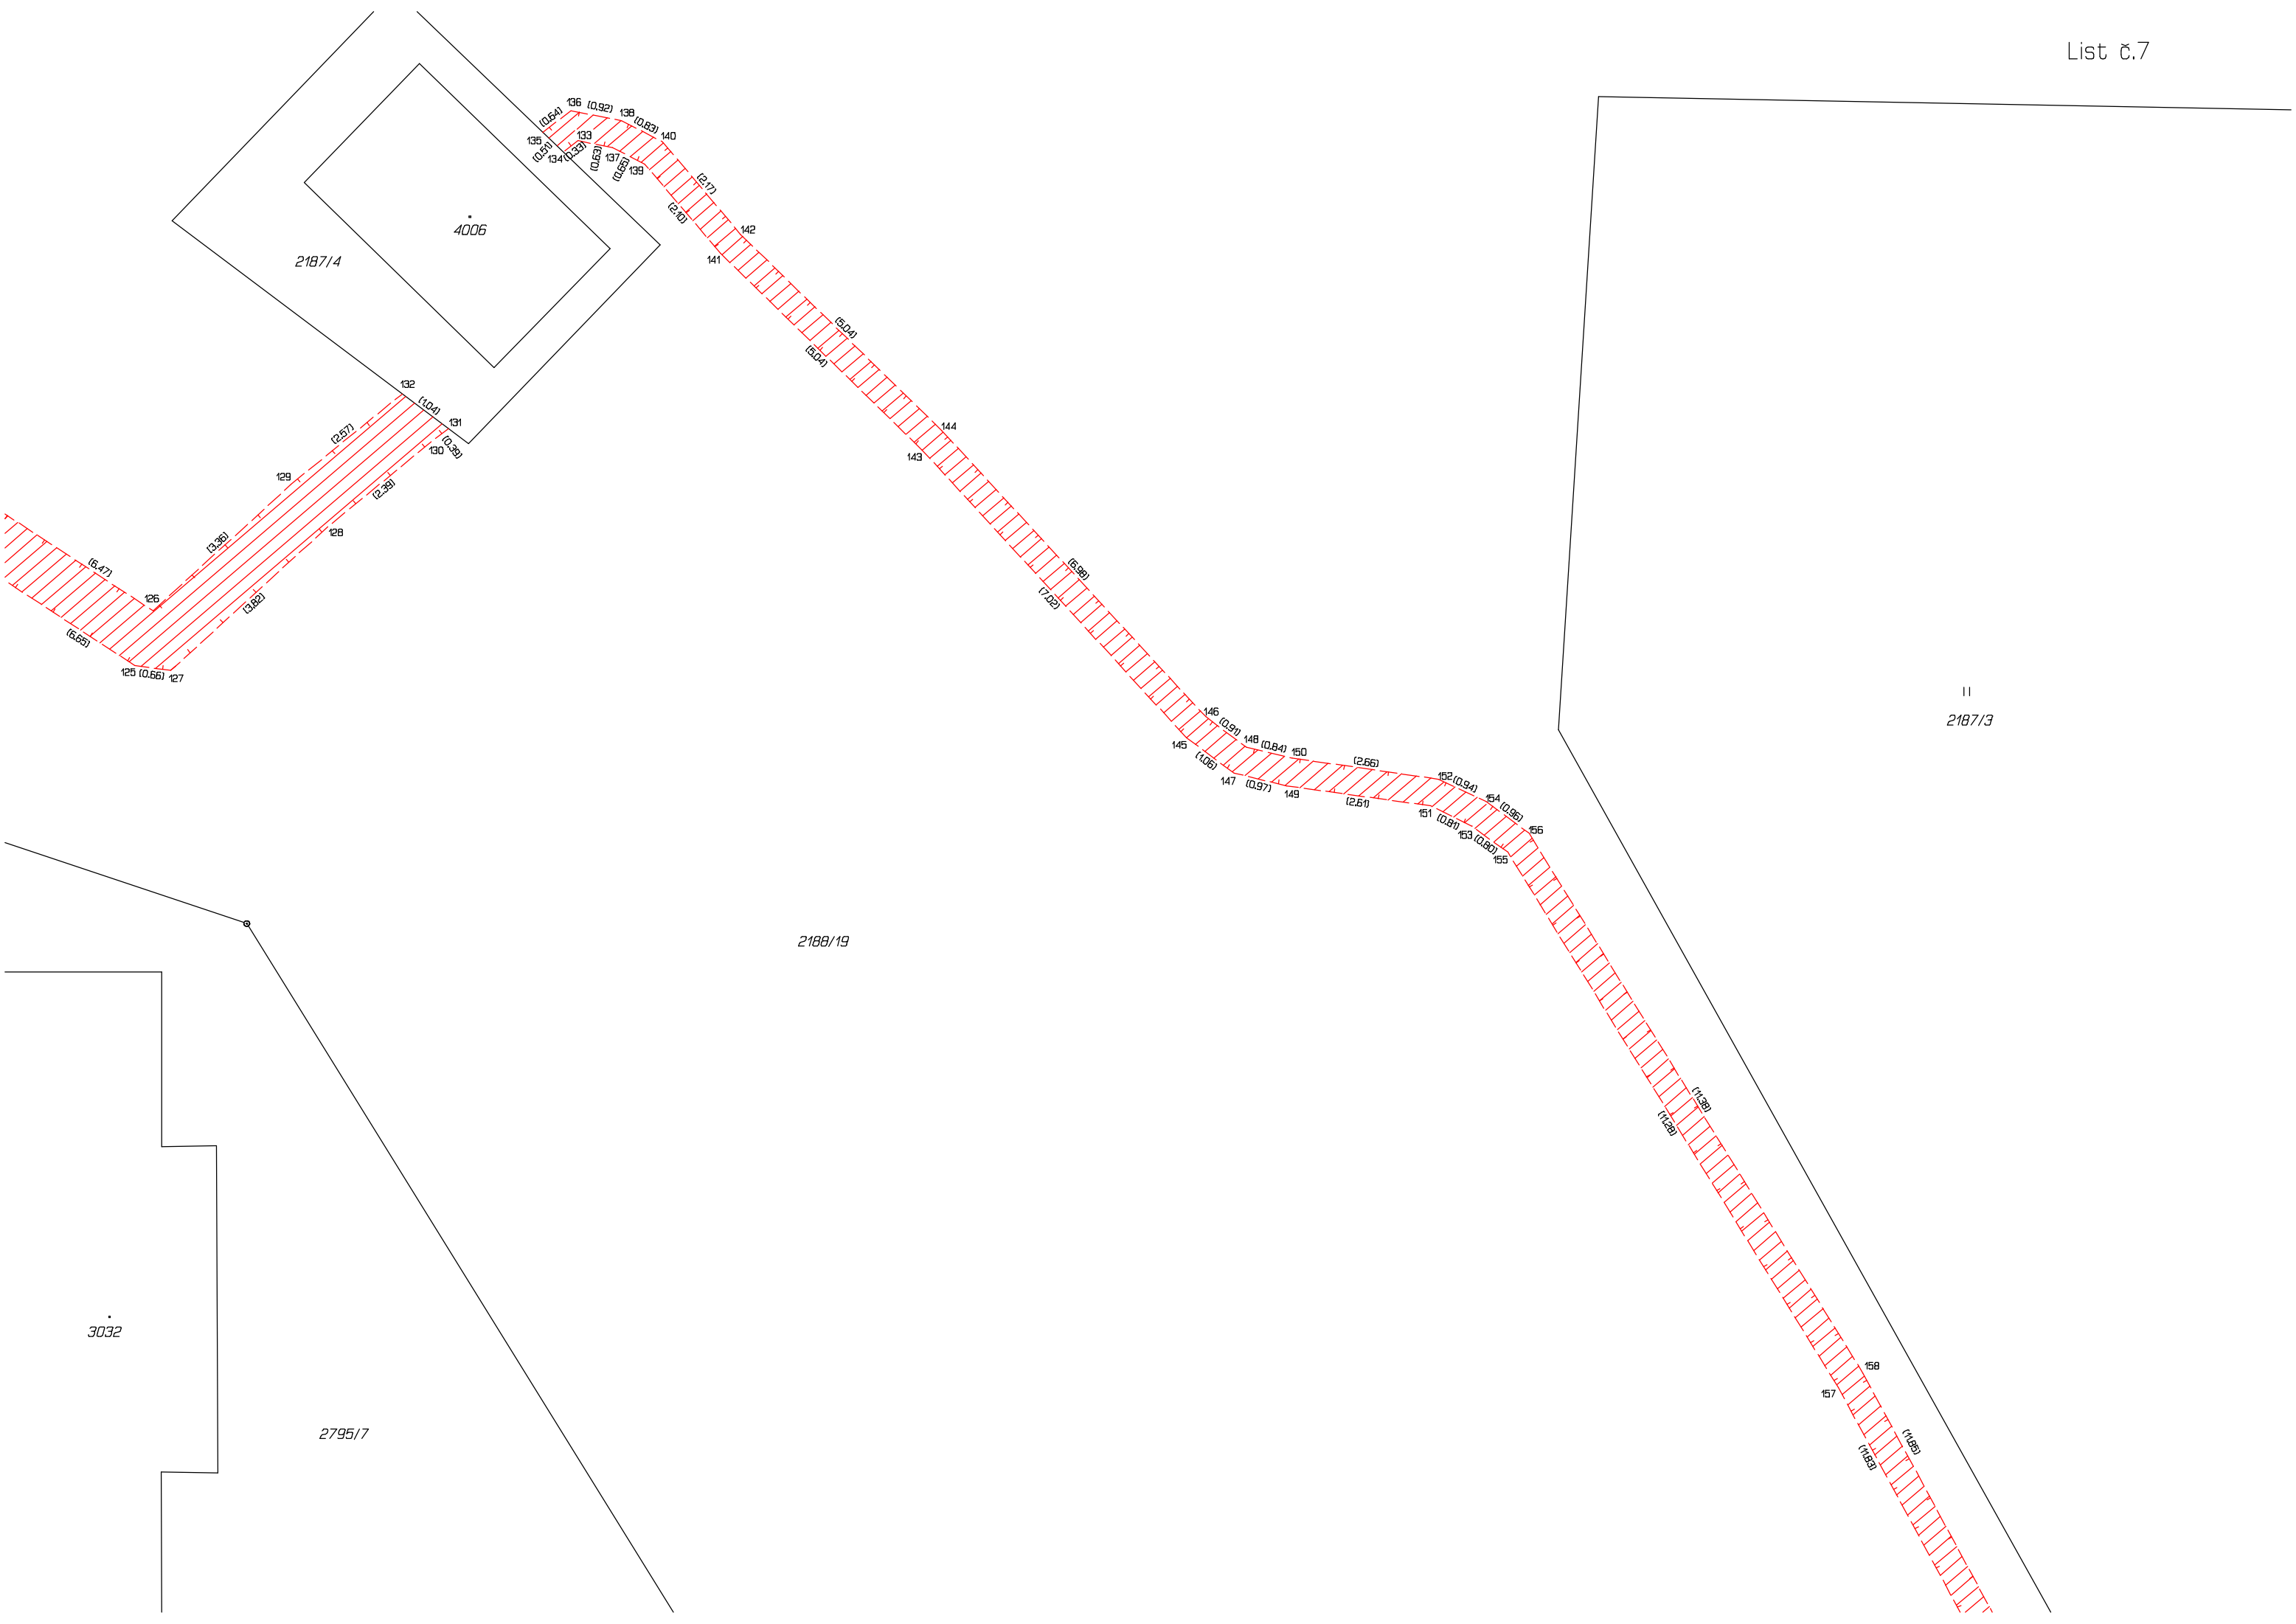


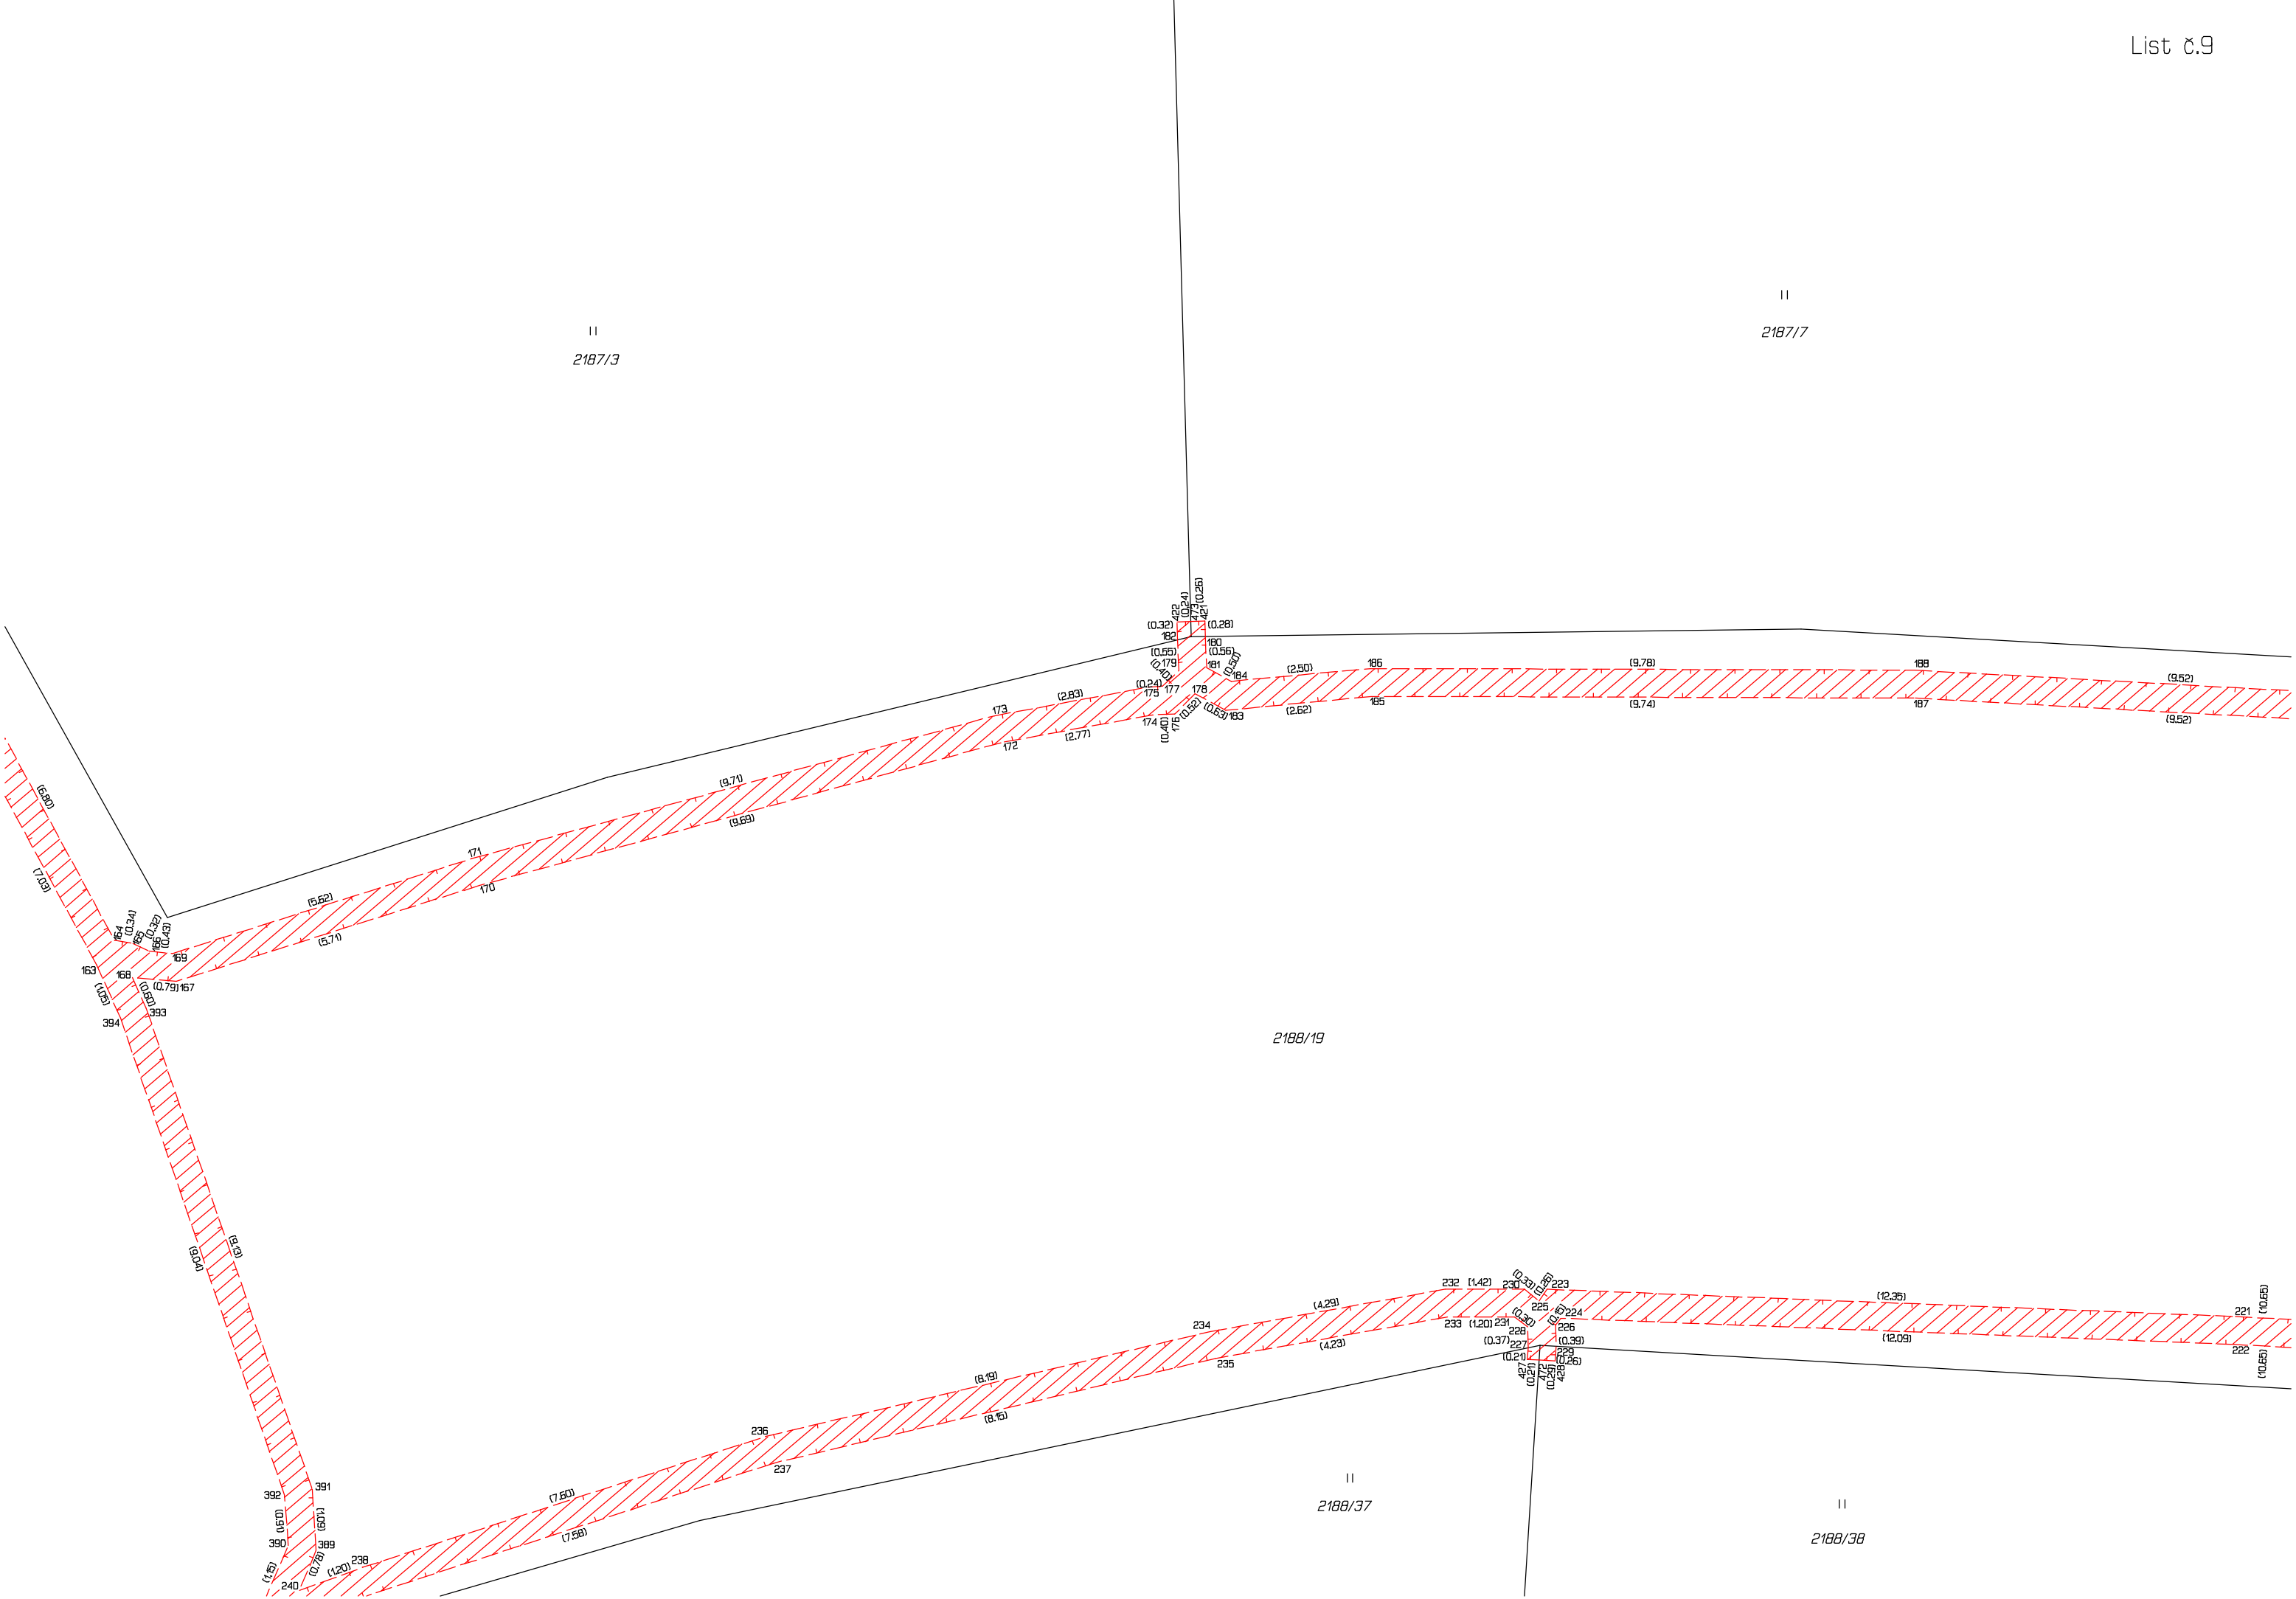

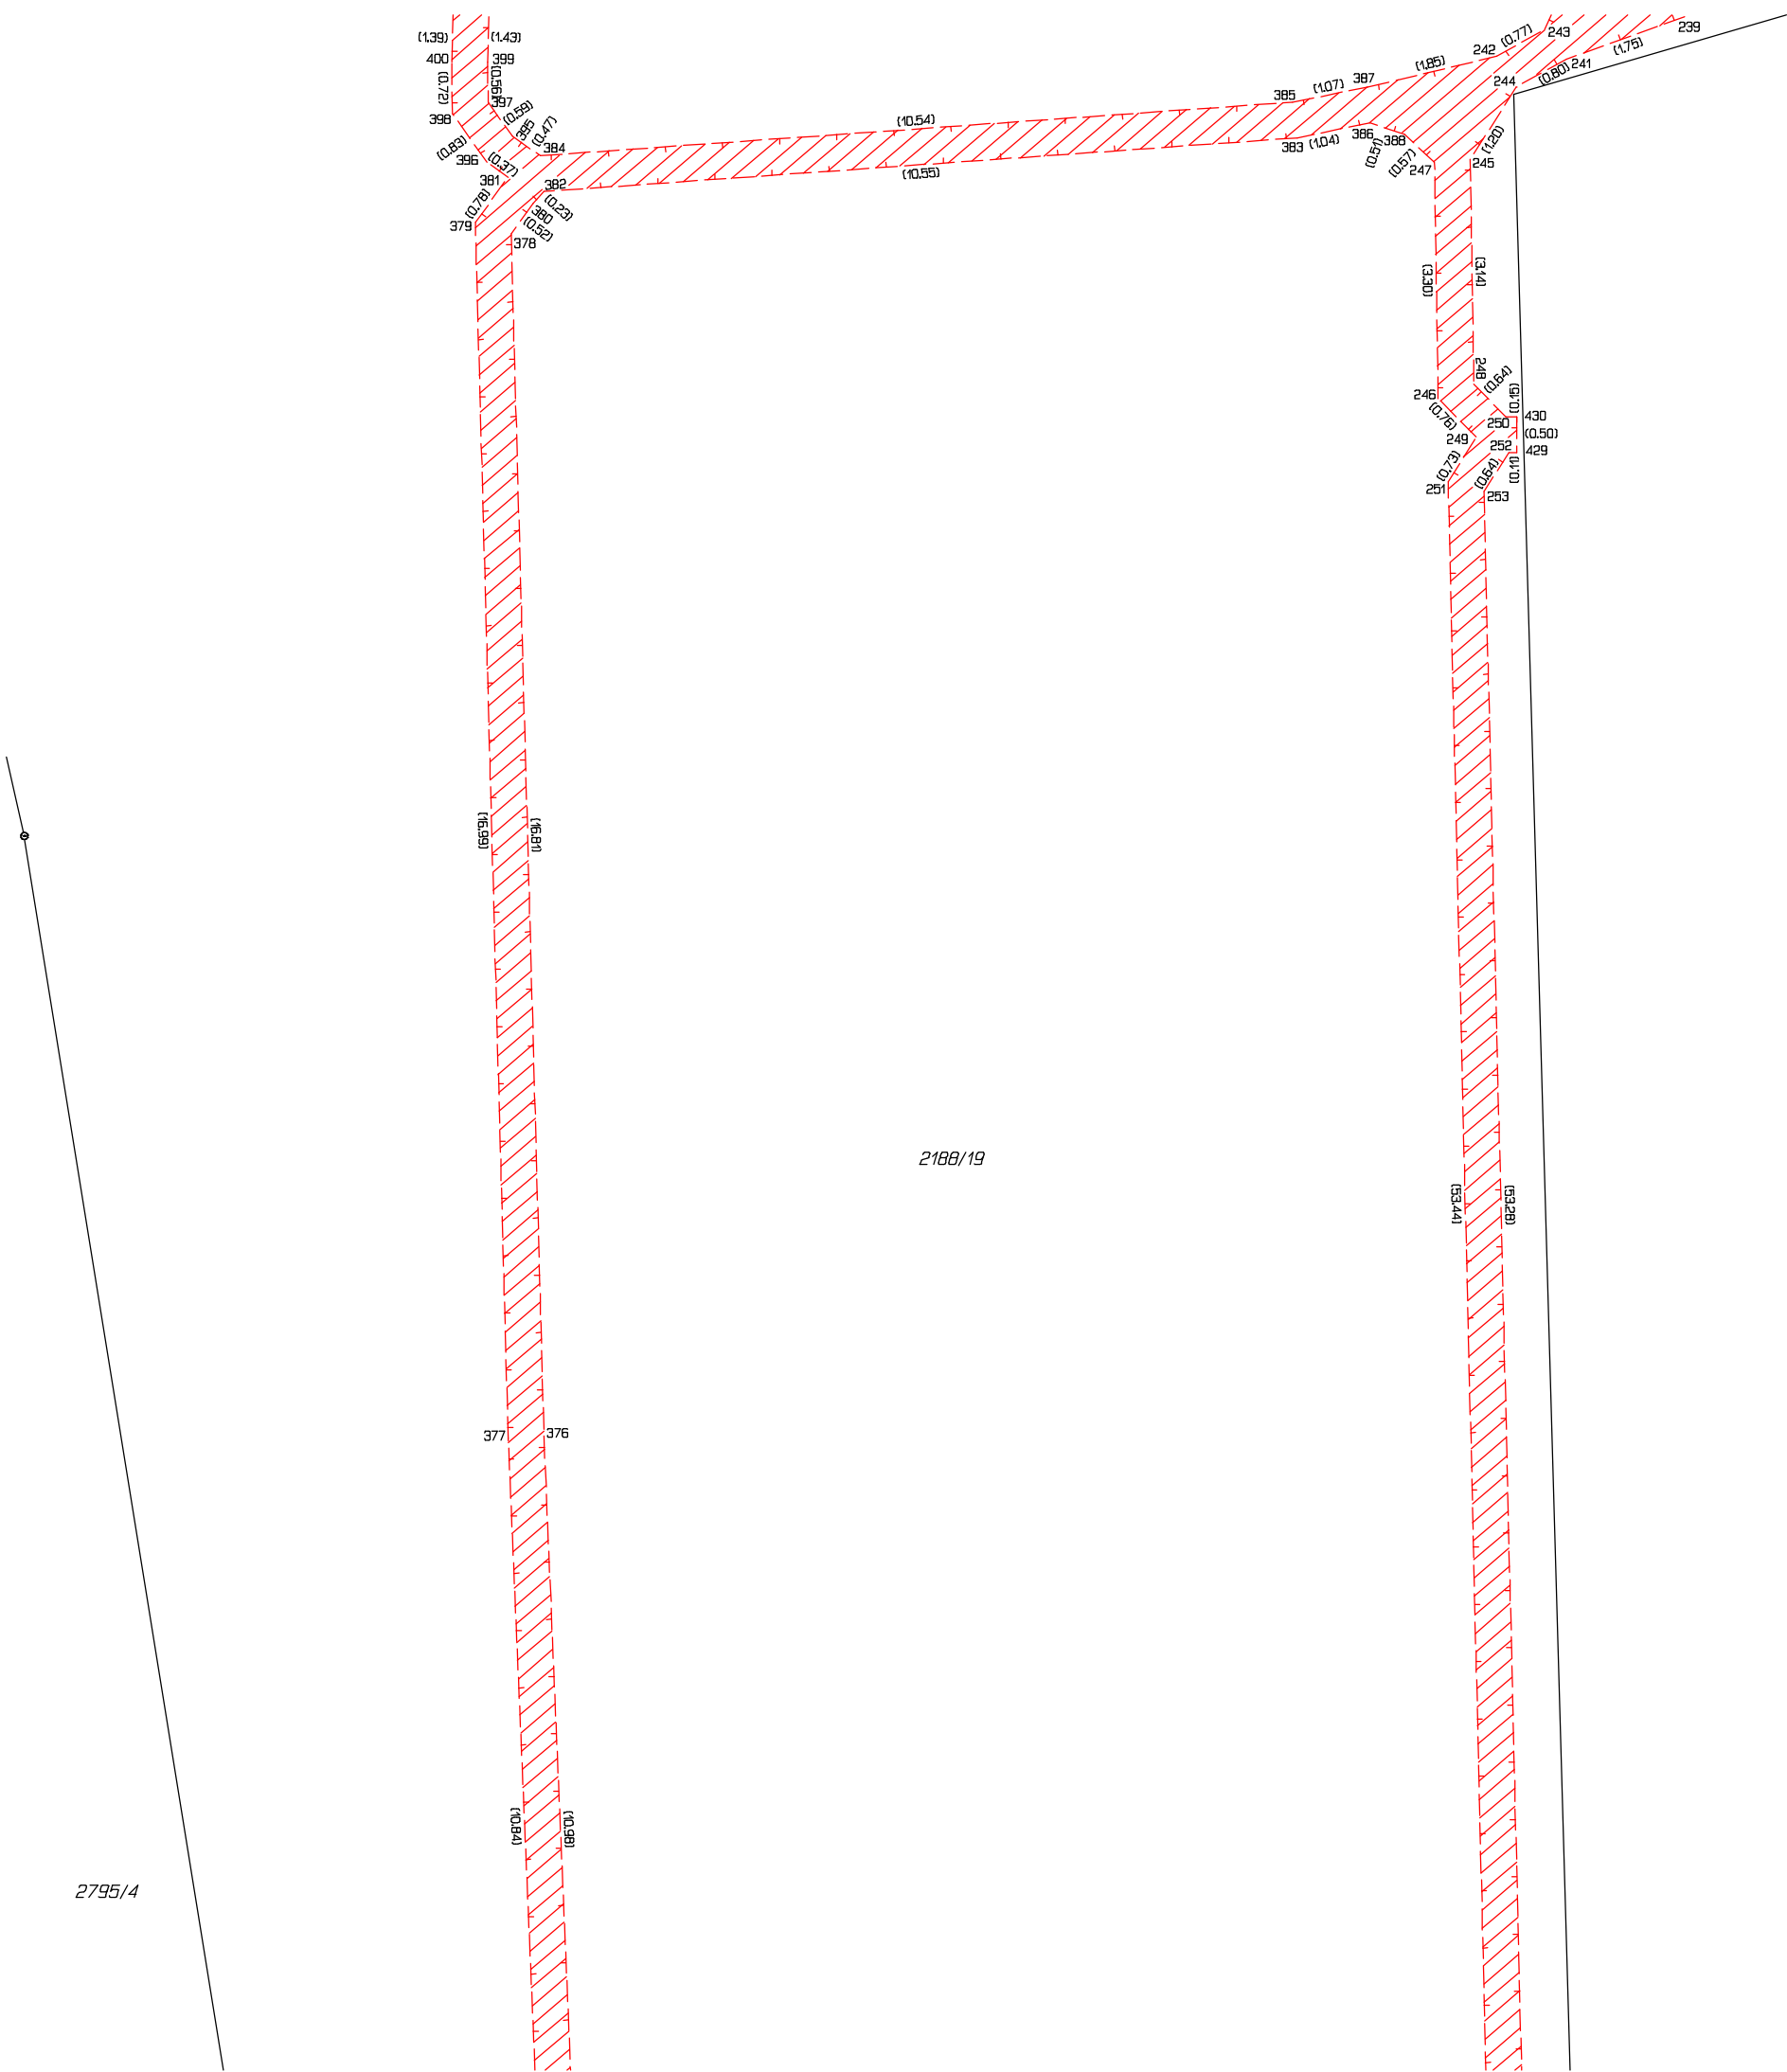

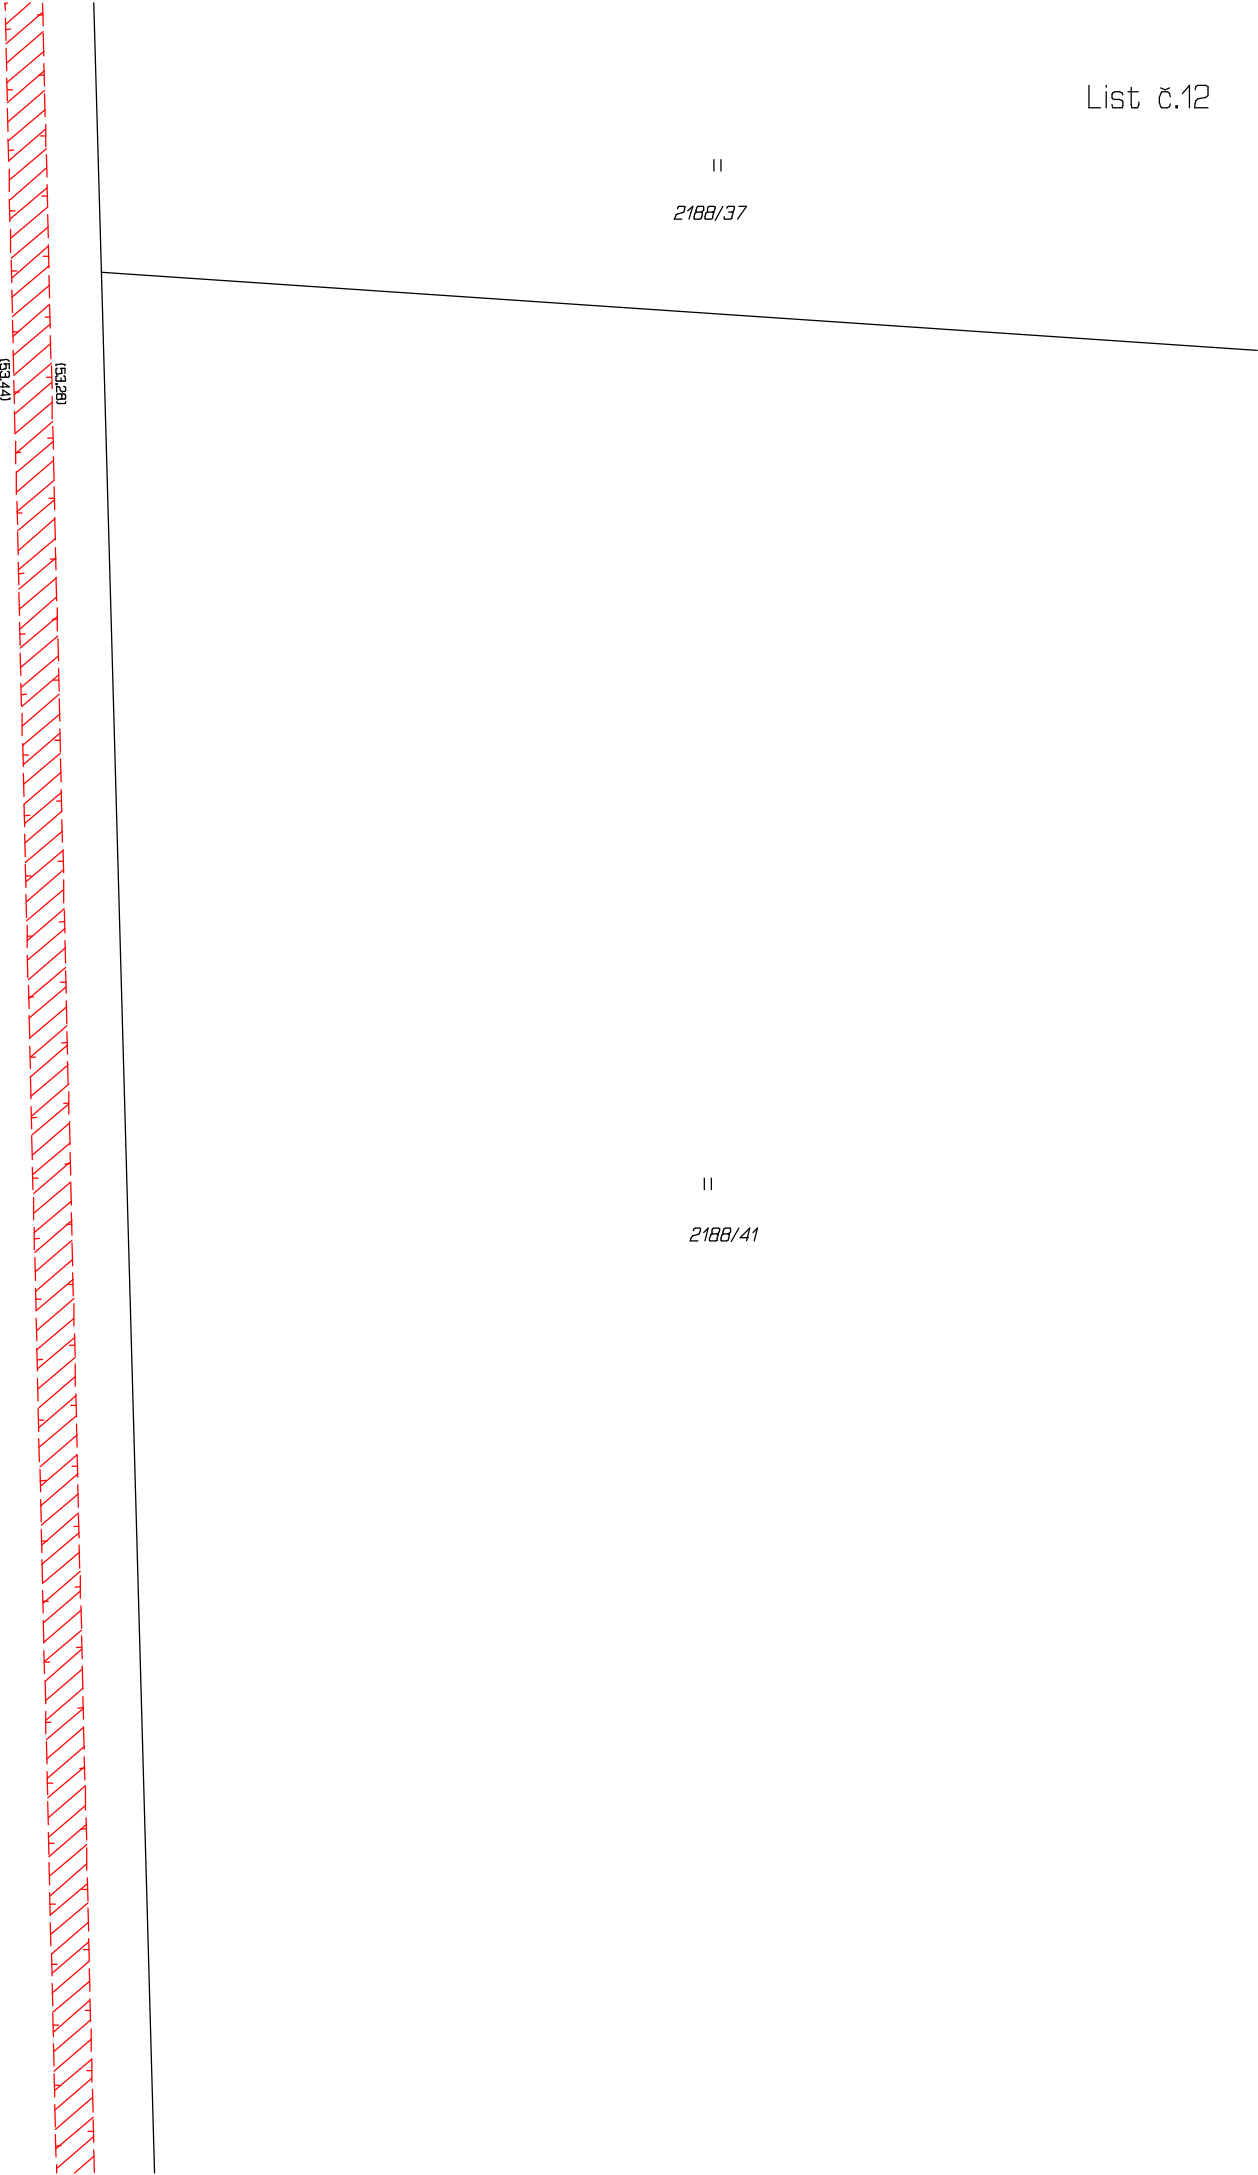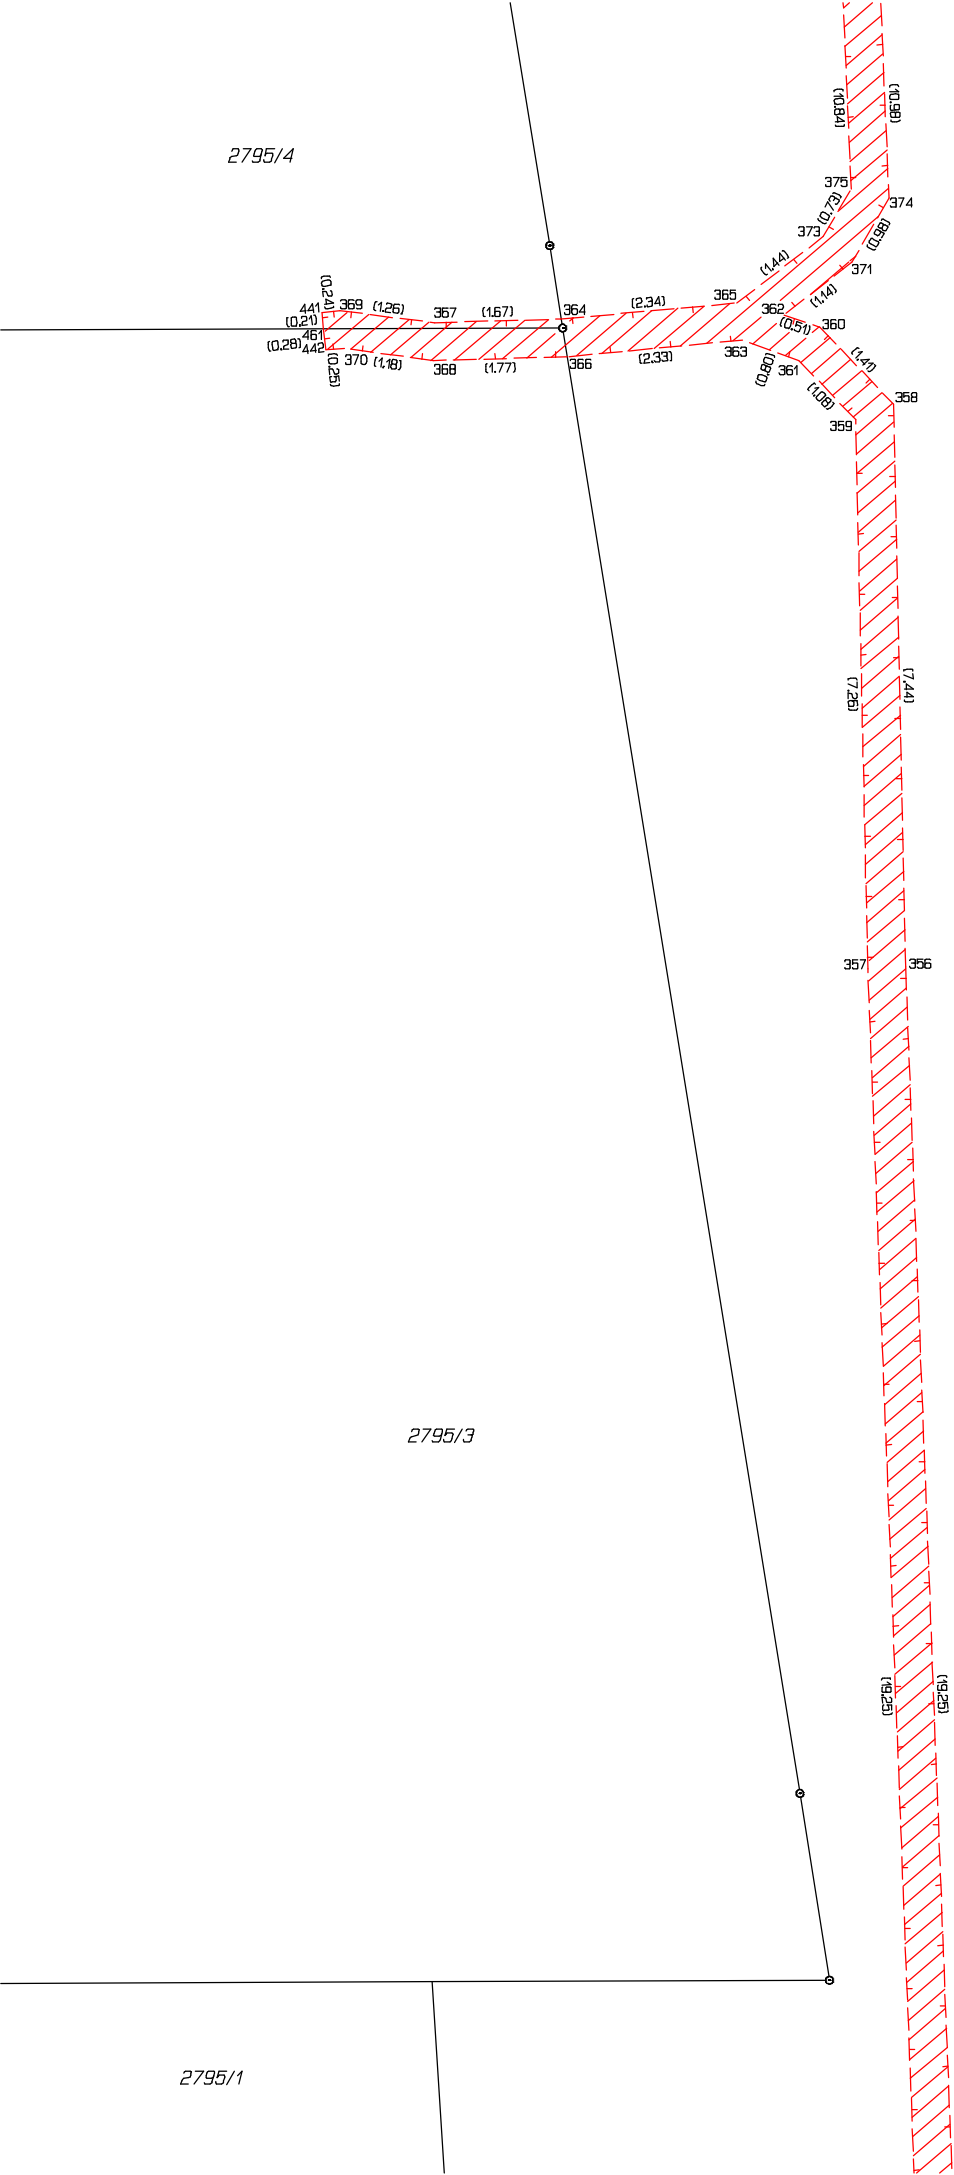

List č.13

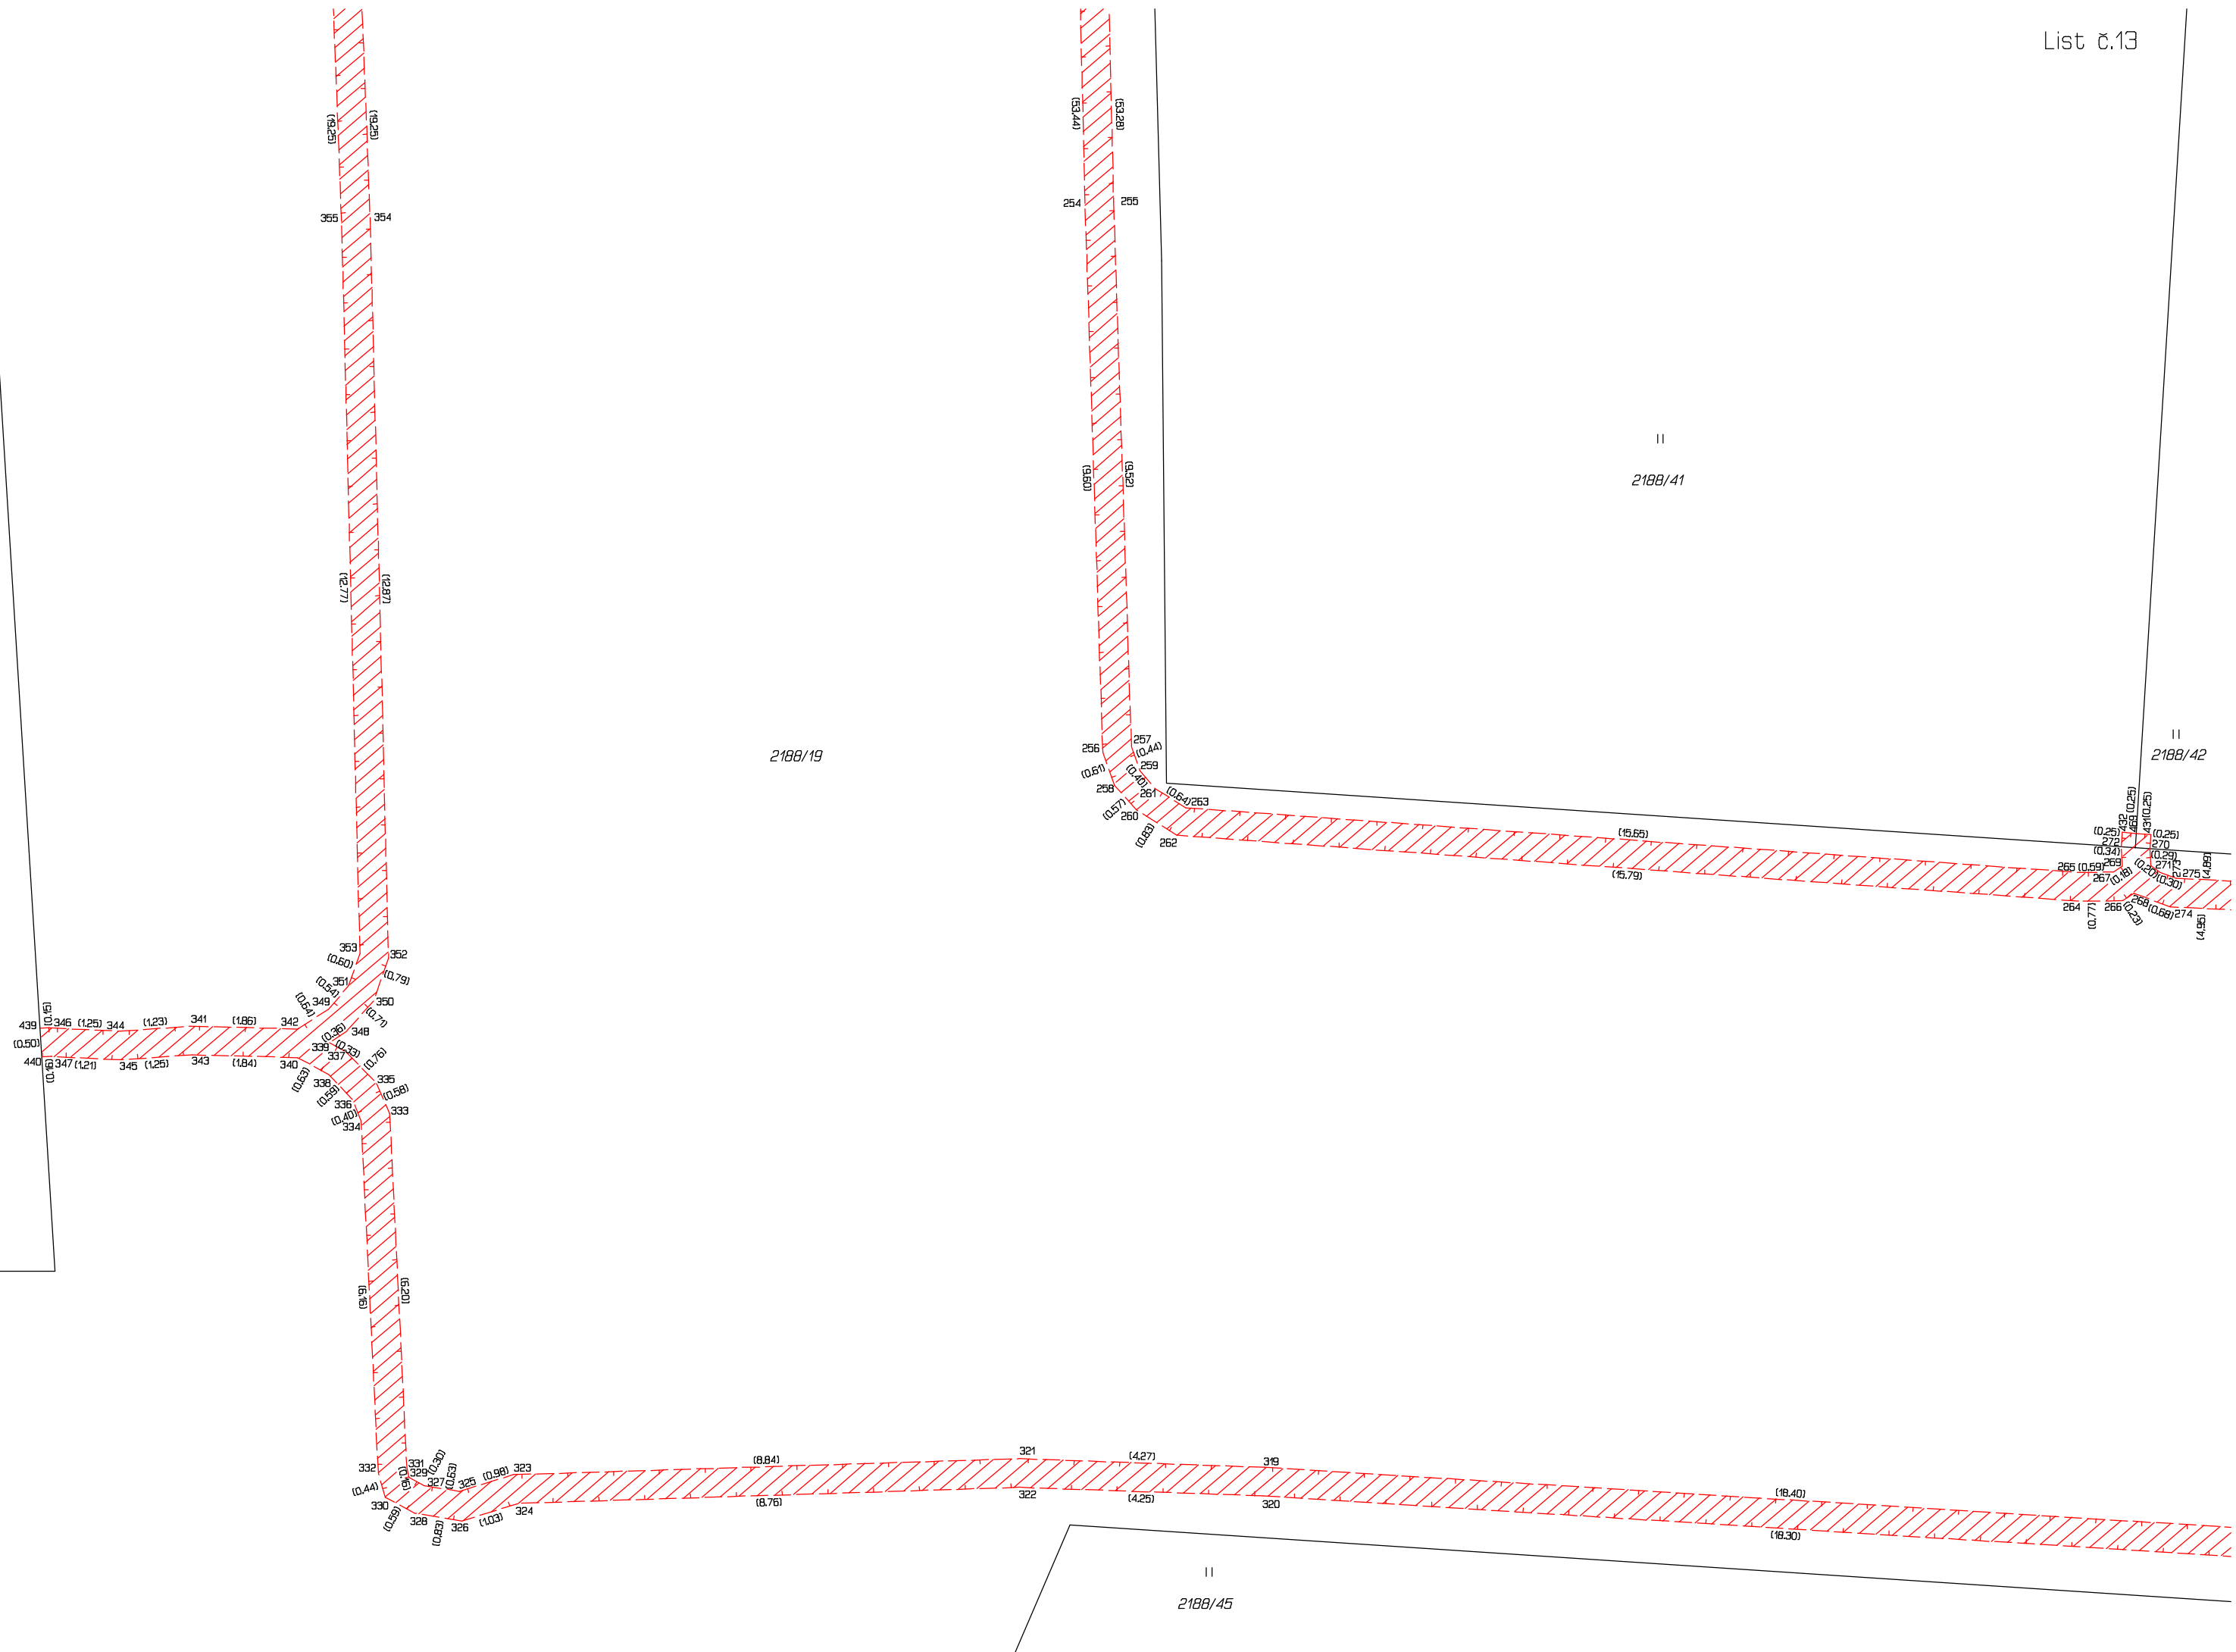

List č.14

2188/42

2188/43

2188/44

