

PŘÍLOHA Č. 6 - VEŘEJNÉ ČÁSTI INFRASTRUKTURY


LEGENDA:

ČÁSTI POZEMKU 1309/40K.Ú. ČAKOVICE, KTERÉ BUDOU PŘEDÁNY MČ PRAHA 18

- BYTOVÝ DŮM 1-5
- GARÁŽE 1-5
- VOZOVKA OBSLUŽNÉ KOMUNIKACE - ASFALT
- VOZOVKA PARKOVAČÍCH STÁNÍ - DLAŽBA
- VOZOVKA RAMP A ZPEVNĚNÝCH PLOCH BD - DLAŽBA
- VOZOVKA PŘÍSTUPU PRO HZS - DLAŽBA
- CYKLOSTEZKA A CHODNÍK - DLAŽBA
- CHODNÍKY A PÁSY PRO PĚŠÍ - DLAŽBA
- VEŘEJNÁ ZELEŇ
- DĚTSKÉ HRISTĚ - 74 m²
- CHODNÍK KOLEM TS - DLAŽBA - 20 m²
- PŘEZAHRÁDKY - ZELEŇ - VLASTNICTVÍ SVJ

PROJEKTOVÁ KANCELÁŘ			
ARCHDAN			
ING. ARCH. JIŘÍ DANDA		ČKA 01490	
LUKAVECKÁ 423/19		PRAHA 9-HORNÍ POČERNICE 193 00	
INVESTOR:	ODPOVĚDNÝ PROJEKTANT:	AUTOR (NOSITEL DOKLADU):	
CANABA - POZEMNÍ STAVBY, S.R.O.	ING. M. DANDA	ING. ARCH. J. DANDA	
STAVBA:	MĚŘÍTKO:	DATUM:	
OBYTNÁ LOKALITA ČAKOVICE - KE STADIONU	1:500	01/2024	
ODDÍL:	STUPEŇ:	DŮR+DSP	
VÝKRES:	ZAKÁZKOVÉ Č.	PŘÍLOHA Č.	
PŘÍLOHA Č. 6 - VEŘEJNÉ ČÁSTI INFRASTRUKTURY			

Příloha č.7 - návrh přístupu k pozemkům za stadionem a dalším městským pozemkům

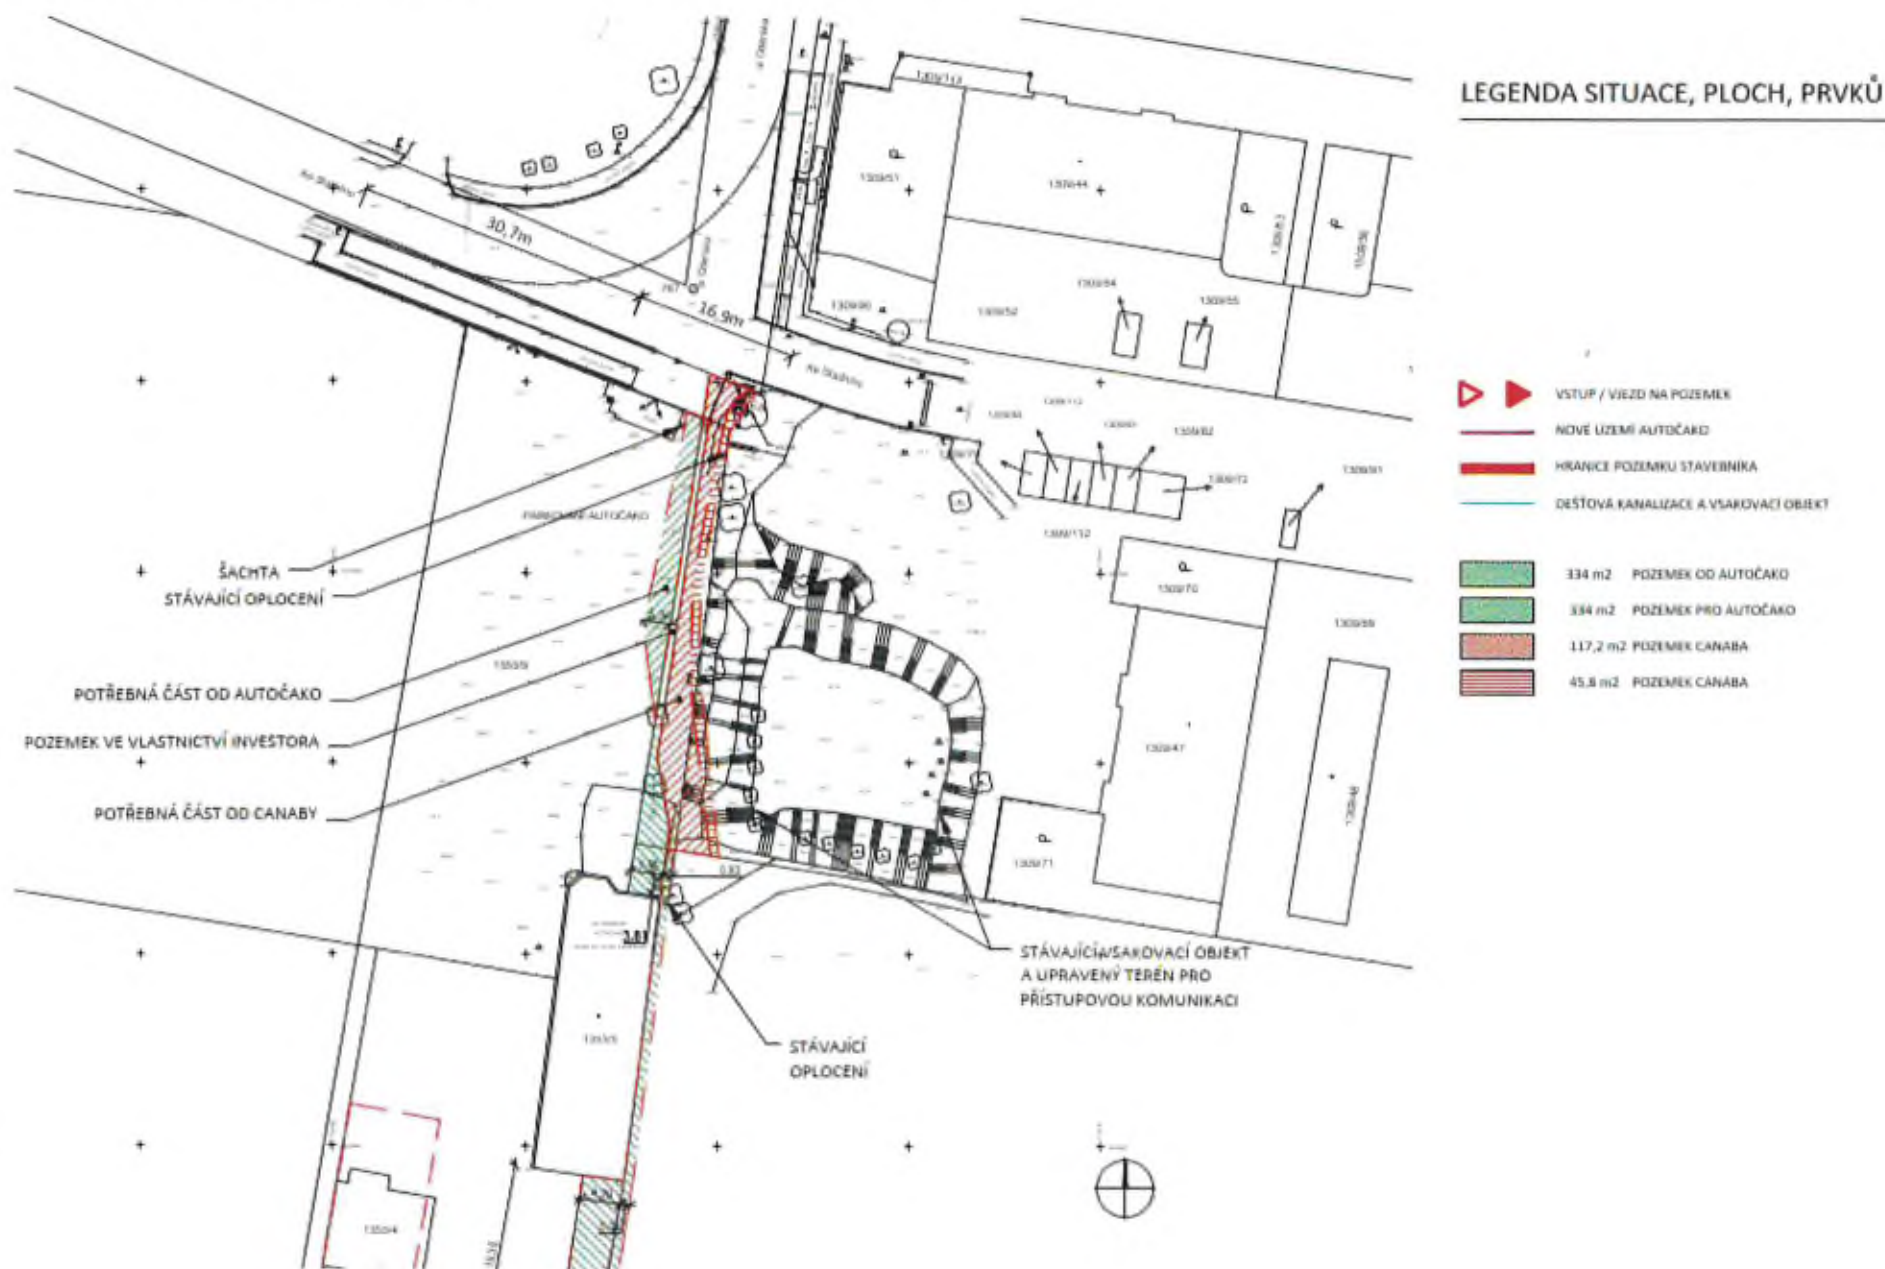

Příloha č. 8 - Výpočet Plnění Investora dle Metodiky a navýšení HPP

Stávající územní plán dotčeného území - **Územní rezerva OB-D**

Vzorce dle Metodiky / definice viz Metodika:

$$R = HPPs * T1 + \Delta HPP * T2$$

$$HPPs = Ss * KPPs + Srez * KPPrez * 0,2$$

$$\Delta HPP = (Sn * KPPn) - HPPs$$

Výpočet:

Ss (stávající výměry jednotlivých ploch) = 6817 m²

KPPs (stávající KPP jednotlivých ploch) = 0

Srez (výměra jednotlivých územních rezerv) = 6817 m²

KPP rez (KPP jednotlivých územních rezerv) = 0,8

Sn (navrhované výměry jednotlivých ploch) = 6817 m²

KPPn (navrhované KPP jednotlivých ploch) = 0,8

$$HPPs = 6817 * 0 + 6817 * 0,8 * 0,2$$

$$HPPs = 1090,72 \text{ m}^2$$

$$\Delta HPP = (6817 * 0,8) - 1090,72$$

$$\Delta HPP = 4362,88$$

$$R = 1090,72 * 948 + 4362,88 * 3115$$

$$\underline{\underline{R = 14624373,00 \text{ Kč}}}$$