



Smlouva o dílo – stavební práce

"Oprava zádržného systému – most ev. č. 18623-1, Kvášňovice"

(dále jen „smlouva“)

uzavřená dle § 2586 a násl. zákona č. 89/2012 Sb., občanského zákoníku

(dále jen „občanský zákoník“ nebo „o.z.“)

číslo smlouvy objednatele: 8500010326

číslo smlouvy zhotovitele:

Smlouva je uzavřena na základě výsledku poptávkového řízení veřejné zakázky malého rozsahu realizovaného mimo režim zák. č. 134/2016 Sb., o zadávání veřejných zakázek (dále jen „ZZVZ“) - VZMR I. skupiny (dále jen „poptávkové řízení“).

I. SMLUVNÍ STRANY

1.1. Objednatel:

Správa a údržba silnic Plzeňského kraje, p.o.

zapsaná v obchodním rejstříku pod sp. zn.: Pr 737 vedenou u Krajského soudu v Plzni

sídlo: Koterovská 462/162, Koterov, 326 00 Plzeň

statutární orgán: Ing. Jiří Velíšek, generální ředitel

IČO: 720 53 119 DIČ: CZ72053119

e-mail: [redacted]

datová schránka: qbep485

telefon: [redacted]

kontaktní osoba: [redacted]

(dále jen „objednatel“)

1.2. Zhotovitel:

LS stavby s.r.o.

zapsaná v obchodním rejstříku pod sp. zn.: C 7565 vedenou u Krajského soudu v Plzni

sídlo: Palackého 764, 340 22 Nýrsko

zastoupena: Václav Svoboda, jednatel

IČO: 64834042 DIČ: CZ64834042

telefon: [redacted]

e-mail: [redacted]

datová schránka: 7ruiakr

kontaktní osoba ve věcech technických: [redacted]

korespondenční adresa, je-li odlišná od sídla: Pražská 22, 339 01 Klatovy

(dále jen „zhotovitel“)

II. PŘEDMĚT SMLOUVY

2.1. Zhotovitel se touto smlouvou zavazuje provést na svůj náklad a nebezpečí pro objednatele dílo pod názvem „Oprava zádržného systému – most ev. č. 18623-1, Kvášňovice“ a objednatel se zavazuje dílo převzít a zaplatit dohodnutou cenu.

2.2. Předmětem díla dle této smlouvy je oprava některých částí mostu – říms, zádržného systému, sanace, dlažeb dle soupisu prací, který je uveden v příloze č. 1 této smlouvy. Práce budou prováděny za částečného omezení provozu.

(dále jen „dílo“)

- 2.3. Podklady pro provedení díla jsou:
- položkový rozpočet
 - příčný řez a půdorys
- 2.4. Zhotovitel podpisem této smlouvy stvrzuje, že již před jejím uzavřením převzal od objednatele veškeré podklady pro provedení díla dle odst. 2.3. tohoto článku smlouvy, provedl kontrolu jejich obsahu a jejich vzájemného souladu, že jsou mu známy veškeré technické, kvalitativní a jiné podmínky nezbytné k realizaci díla a že disponuje takovými kapacitami a odbornými znalostmi, které jsou pro provedení díla nezbytné a je z hlediska své odbornosti schopen provést dílo v souladu s touto smlouvou v požadované kvalitě a rozsahu.
- 2.5. Zhotovitel musí disponovat dopravním značením k zajištění objíždění pracovního místa nebo DIO a musí zajistit jeho případné projednání.
- 2.6. Zjištění existence inženýrských sítí v zájmovém území a jejich případné vytyčení si zajistí na vlastní náklady zhotovitel.

III. CENA DÍLA A PLATEBNÍ PODMÍNKY

- 3.1. Cena za řádně a včas dokončené a provedené dílo činí celkem: **487 682,00 Kč bez DPH.**
(dále jen „cena díla“)
- 3.2. DPH bude uplatněno dle platné sazby ke dni uskutečnění zdanitelného plnění. Objednatel není pro plnění poskytnuté na základě této smlouvy osobou povinnou k dani (DPH). Přijaté plnění bude použito výhradně pro účely, které nejsou předmětem daně. Zhotovitel prohlašuje, že nemá v úmyslu nezaplatit daň z přidané hodnoty u zdanitelného plnění podle této smlouvy a že mu nejsou známy skutečnosti nasvědčující tomu, že se dostane do postavení, kdy nemůže daň z přidané hodnoty zaplatit a ani se ke dni uzavření této smlouvy v takovém postavení nenachází. Zhotovitel prohlašuje, že se nedopustí krácení daně z přidané hodnoty či vylákání daňové výhody.
- 3.3. V ceně díla jsou zahrnuty veškeré náklady, které je nutno vynaložit zhotovitelem v souvislosti s řádným provedením díla, splněním povinností zhotovitele dle této smlouvy a plněním povinností zhotovitele dle příslušných právních předpisů a technických norem.
- 3.4. Cena díla bude uhrazena na základě daňového dokladu (dále jen „faktura“) splňujícího náležitosti dle této smlouvy, vystaveného do 15 dnů po řádném dokončení a díla a jeho předání objednateli. Součástí faktury musí být předávací protokol dle čl. V. odst. 5.2. této smlouvy.
- 3.5. Každý daňový doklad vystavený zhotovitelem (dále jen „faktura“) musí mít náležitosti daňového a účetního dokladu dle zákona č. 235/2004 Sb., o dani z přidané hodnoty (dále jen „ZDPH“) a zákona č. 563/1991 Sb., o účetnictví. Kromě náležitostí stanovených právními předpisy je zhotovitel povinen uvést v každé faktuře i tyto údaje:
- číslo a datum vystavení faktury
 - přesný název stavby
 - číslo smlouvy a datum jejího uzavření
 - označení banky a číslo tuzemského účtu zveřejněného v „Registru plátců DPH a identifikovaných osob“ (dle § 96 ZDPH)
 - lhůta splatnosti faktury 30 dní
 - IČO a DIČ objednatele a zhotovitele, jejich přesné názvy a sídlo
- 3.6. Splatnost faktury se stanovuje v délce třiceti dnů ode dne doručení vystavené faktury mající všechny stanovené náležitosti objednateli.
- 3.7. V případě, že faktura nebude splňovat náležitosti dle této smlouvy, je objednatel oprávněn vrátit fakturu zhotoviteli k opravě či doplnění, přičemž lhůta splatnosti počne běžet až doručením nového daňového dokladu objednateli.
- 3.8. Zhotovitel je podle ustanovení § 2 písm. e) zákona č. 320/2001 Sb., o finanční kontrole ve veřejné správě a o změně některých zákonů, ve znění pozdějších předpisů, osobou povinnou spolupůsobit při výkonu finanční kontroly. Zhotovitel je povinen poskytnout při výkonu finanční kontroly součinnost a poskytnout přístup ke všem dokumentům souvisejícím se zadáním a realizací díla dle této smlouvy, včetně dokumentů podléhajících ochraně podle zvláštních právních předpisů. Za účelem řádného splnění této povinnosti je zhotovitel povinen smluvně zavázat i všechny své případné poddodavatele.
- 3.9. Zhotovitel je povinen archivovat originální vyhotovení smlouvy včetně jejích dodatků, originály účetních dokladů a dalších dokladů vztahujících se k realizaci předmětu této smlouvy po dobu 5 let ode dne nabytí účinnosti této smlouvy. Po tuto dobu je zhotovitel povinen umožnit osobám oprávněným k výkonu kontroly projektu provést kontrolu dokladů souvisejících s plněním této smlouvy.

- 3.10. Zhotovitel se zavazuje, že na jím vydaných daňových dokladech bude uvádět pouze čísla tuzemských bankovních účtů, která jsou správcem daně zveřejněna způsobem umožňujícím dálkový přístup (§ 98 písm. d) ZDPH). V případě, že daňový doklad bude obsahovat jiný než takto zveřejněný tuzemský bankovní účet, má objednatel právo ponížít platbu zhotoviteli uskutečňovanou na základě této smlouvy o příslušnou částku DPH a současně je oprávněn odvést částku DPH z příslušného plnění přímo na účet finančnímu úřadu. Smluvní strany si sjednávají, že takto zhotoviteli nevyplacenou částku DPH odvede správci daně sám objednatel v souladu s ustanovením § 109a ZDPH.
- 3.11. Vyskytne-li se při provádění díla potřeba provedení víceprací, je zhotovitel povinen provést jejich přesný soupis a tento soupis vč. ocenění a souvisejících relevantních dokumentů (např.: zkoušky, zaměření, odborné posudky, stanovisko autorského dozoru ap.) předložit neprodleně objednateli. Jednotková cena víceprací dle věty první tohoto odstavce se určuje na částku odpovídající dané položky uvedené v soupisu prací a není-li v soupisu prací příslušná položka obsažena pak se cena vícepráce určí cenou položky v aktuálním oficiálním materiálu pro české stavební standardy - Ukazatele průměrné rozpočtové ceny na měrovou a účelovou jednotku pro období, v němž jsou práce realizovány, vydaném společností ÚRS CZ, a.s. se sídlem Tiskařská 257/10, Malešice, 108 00 Praha 10, IČ: 47115645 (dále jen „ÚRS“).
- 3.12. Nad rámec výše uvedeného bude akceptována E-faktura. E-faktura je dle Evropské směrnice 2014/55/EU faktura, která byla vystavena, předána a přijata ve strukturovaném elektronickém formátu, jenž umožňuje její automatizované a elektronické zpracování, a je v souladu s evropskou normou pro elektronickou fakturaci EN 16931-1:2017.
- 3.13. Zhotovitel na sebe přebírá nebezpečí změny okolností ve smyslu § 2620 odst. 2 o.z.

IV. PROVÁDĚNÍ DÍLA

- 4.1. Zhotovitel je povinen provést dílo na svůj náklad a na své nebezpečí ve sjednané době.
- 4.2. Objednatel má právo kontrolovat provádění díla. Zjistí-li, že zhotovitel porušuje svou povinnost, může požadovat, aby zhotovitel zajistil nápravu a prováděl dílo řádným způsobem.

V. PŘEDÁNÍ DÍLA

- 5.1. **Zhotovitel se zavazuje provést dílo, tj. dokončit a předat dílo objednateli nejpozději do 13 týdnů od předání staveniště.**
- 5.2. O předání a převzetí díla bude stranami sepsán předávací protokol.
- 5.3. Místo plnění: **most ev. č. 18623-1, Kvášňovice.**

VI. ODPOVĚDNOST ZA VADY

- 6.1. Zhotovitel odpovídá za vady, jež má dílo v době jeho předání. Po této době má objednatel práva z vadného plnění, způsobil-li vadu zhotovitel porušením povinnosti dle této smlouvy. Povinnosti zhotovitele ze záruky za jakost tím nejsou dotčeny.
- 6.2. Nenastoupí-li zhotovitel k odstranění reklamované vady ani do 15 pracovních dnů ode dne uplatnění práva z vady díla, je objednatel oprávněn pověřit odstraněním vady třetí osobu. Veškeré takto vzniklé náklady uhradí objednateli zhotovitel.

VII. ZÁRUKA ZA JAKOST

- 7.1. Zhotovitel poskytuje na dílo **záruku za jakost v délce 60 měsíců.**
- 7.2. **Záruční doba začíná běžet od data předání a převzetí díla,** uvedeného v předávacím protokolu dle čl. V. odst. 5.2. této smlouvy.

VIII. SMLUVNÍ POKUTY

- 8.1. Zhotovitel je povinen uhradit objednateli smluvní pokutu ve výši 0,1% z ceny díla bez DPH dle čl. III. odst. 3.1. této smlouvy za každý i jen započatý kalendářní den prodlení s provedením díla oproti lhůtě sjednané v čl. V. odst. 5.1. této smlouvy.
- 8.2. Ustanovení o smluvních pokutách v této smlouvě se nedotýká nároků na náhradu škody vzniklé z porušení povinnosti, ke které se smluvní pokuta vztahuje.

IX. Odstoupení od smlouvy

- 9.1. Obě smluvní strany jsou oprávněny odstoupit od této smlouvy v případech stanovených zákonem.
- 9.2. Smluvní strany se dohodly, že objednatel je oprávněn v souladu s § 2001 o.z. od této smlouvy písemně odstoupit z důvodu jejího porušení zhotovitelem.
- 9.3. Objednatel je dále oprávněn odstoupit od této smlouvy v případě že:
 - a) zhotovitel písemně oznámí objednateli, že není schopen plnit své závazky podle této smlouvy;
 - b) příslušný soud pravomocně rozhodne, že zhotovitel je v úpadku nebo mu úpadek hrozí (tj. vydá rozhodnutí o tom, že se zjišťuje úpadek zhotovitele nebo hrozící úpadek zhotovitele), nebo ve vztahu k zhotoviteli je prohlášen konkurs nebo povolena reorganizace;
 - c) je podán návrh na zrušení zhotovitele podle zák. č. 90/2012 Sb., zákona o obchodních korporacích nebo je zahájena likvidace zhotovitele v souladu s příslušnými právními předpisy.
- 9.4. Smluvní strany výslovně vylučují použití ust. § 2595 o.z. a § 2591 o.z. ve vztahu k možnosti odstoupení od smlouvy.

X. Osobní údaje zástupců a kontaktních osob, závazek mlčenlivosti

- 10.1. Smluvní strany berou na vědomí, že v souvislosti s uzavřením a plněním této smlouvy dochází za účelem zajištění komunikace při plnění smlouvy k vzájemnému předání osobních údajů zástupců a kontaktních osob smluvních stran v rozsahu: jméno, příjmení, akademické tituly apod., telefonní číslo a e-mailová adresa.
- 10.2. Smluvní strany se zavazují informovat fyzické osoby, jejichž osobní údaje uvedly ve smlouvě, případně v souvislosti s plněním této smlouvy poskytly druhé smluvní straně o takovém způsobu zpracování jejich osobních údajů a současně o jejich právech, jež jako subjekt údajů v souvislosti se zpracováním svých osobních údajů mají, tj. zejm. podat kdykoli proti takovému zpracování námitku.
- 10.3. Smluvní strany se zavazují dodržovat mlčenlivost o osobních údajích, o kterých se dozví v souvislosti s plněním této smlouvy nebo s nimi v souvislosti s touto smlouvou přijdou do styku. Smluvní strany jsou rovněž povinny zachovávat mlčenlivost o všech bezpečnostních opatřeních, jejichž zveřejnění by ohrozilo zabezpečení osobních údajů. Smluvní strany se současně zavazují zajistit, že budou v rámci smluvního vztahu založeného touto smlouvou uplatňovat zásady stanovené v zákoně č. 110/2019 Sb., o zpracování osobních údajů a nařízení Evropského Parlamentu a Rady (EU) 2016/679 ze dne 27. dubna 2016, o ochraně fyzických osob v souvislosti se zpracováním osobních údajů a volném pohybu těchto údajů a o zrušení směrnice 95/46/ES (obecné nařízení o ochraně osobních údajů), které nabylo účinnosti dne 25. 5. 2018 (dále jen „GDPR“). Povinnost mlčenlivosti trvá i po ukončení účinnosti této smlouvy.
- 10.4. Smluvní strany se zavazují zajistit, že jejich zaměstnanci a další osoby, které přijdou do styku s osobními údaji v souvislosti s plněním této smlouvy, budou zavázáni k mlčenlivosti ve stejném rozsahu, jakou jsou povinností mlčenlivosti zavázány smluvní strany dle této smlouvy.
- 10.5. Za porušení závazku mlčenlivosti dle této smlouvy se nepovažuje poskytnutí osobních údajů třetí straně, které je nezbytné pro plnění smlouvy nebo plnění povinnosti stanovené právním předpisem nebo které bylo učiněno se souhlasem subjektu údajů.
- 10.6. Postupy a opatření se objednatel zavazuje dodržovat po celou dobu trvání skartační lhůty ve smyslu § 2 písm. s) zákona č. 499/2004 Sb., o archivnictví a spisové službě a o změně některých zákonů, ve znění pozdějších předpisů.
- 10.7. V případě, že druhou smluvní stranou je fyzická osoba, platí také následující:
 - a) objednatel jako správce osobních údajů dle zákona č. 110/2019 Sb., o zpracování osobních údajů, a GDPR, tímto informuje druhou smluvní stranu jako subjekt osobních údajů, že jeho údaje uvedené v této smlouvě zpracovává pro účely realizace, výkonu práv a povinností dle smlouvy.
 - b) Uvedený subjekt osobních údajů si je vědom svého práva přístupu ke svým osobním údajům, práva na opravu osobních údajů, jakož i dalších práv vyplývajících z výše uvedené legislativy. Další informace je možné nalézt na internetových stránkách objednatele: <http://www.suspk.eu/o-nas-a/informace-ohledne-gdpr/>.
- 10.8. Smluvní strany se zavazují, že při správě a zpracování osobních údajů budou dále postupovat v souladu s aktuální platnou a účinnou legislativou.

XI. ZÁVĚREČNÁ USTANOVENÍ

- 11.1. Pro objednatele i zhotovitele jsou závazné Obchodní podmínky Správy a údržby silnic Plzeňského kraje, p.o., verze 1.2 platné od 20. 05. 2024, které jsou publikované a veřejně přístupné na webových stránkách objednatele v sekci „dokumenty ke stažení“: <http://www.suspk.eu/o-nas-a/formulare-ke-stazeni/> (dále jen „Obchodní podmínky“). Jednotlivá ujednání smlouvy mají vždy v případě rozporu s Obchodními podmínkami přednost a smluvní vztah se tedy bude vždy řídit prioritně ustanoveními smlouvy.
- 11.2. Smluvní strany se dohodly, že tato smlouva bude uzavřena v písemné podobě a že ji lze měnit pouze písemným oboustranně potvrzeným ujednáním výslovně nazvaným „Dodatek ke smlouvě“ a očíslovaným podle pořadových čísel. Jiné zápisy, protokoly apod. se považují za podklad ke změně smlouvy, nikoliv za její změnu. Smluvní strany výslovně vylučují použití ust. § 582 odst. 2 o.z. Tímto ustanovením není dotčeno právo stran o změně smlouvy v případech touto smlouvou výslovně stanovených (zejm. dovětkem „nebudeli dohodnuto jinak“).
- 11.3. Smluvní strany berou na vědomí, že tato smlouva včetně všech jejích příloh podléhá povinnému zveřejnění zejm. podle zák. č. 340/2015 Sb., zákon o registru smluv.
- 11.4. Zhotovitel je povinen sdělit objednateli osobní údaje, údaje naplňující parametry obchodního tajemství a další údaje resp. části návrhu smlouvy (příloh), jejichž uveřejnění je zvláštním právním předpisem vyloučeno, spolu s odkazem na konkrétní normu takového zvláštního právního předpisu a konkrétní důvody zákazu uveřejnění těchto částí. Řádně a důvodně označené části smlouvy (příloh) nebudou uveřejněny, popř. budou před uveřejněním znečitelněny. Objednatel před zveřejněním smlouvy znečitelní osobní údaje v souladu s metodickým návodem k aplikaci zákona o registru smluv vydaným Ministerstvem vnitra.
- 11.5. Splnění povinnosti uveřejnit smlouvu dle zák. č. 340/2015 Sb. zajistí objednatel.
- 11.6. Zhotovitel je povinen uveřejnit tuto smlouvu v souladu s ust. § 5 odst. 1 zák. č. 340/2015 Sb. nejpozději do 3 měsíců od jejího uzavření, nebude-li tato smlouva zveřejněna objednatelem nejpozději do 30 dnů po jejím uzavření.
- 11.7. Objednatel je oprávněn převádět svá práva a povinnosti vyplývající pro něj z této smlouvy na třetí osoby a zhotovitel je povinen takový převod bez výhrad respektovat.
- 11.8. Smluvní strany se zavazují dbát dobrého jména strany druhé a zavazují se vyvarovat veškerých činností, které by mohly dobré jméno druhé strany poškodit.
- 11.9. Odpověď strany této smlouvy, podle § 1740 odst. 3 o.z., s dodatkem nebo odchylkou, není přijetím nabídky na uzavření této smlouvy, ani když podstatně nemění podmínky nabídky.
- 11.10. Smlouva je vyhotovena v elektronické podobě a to se zaručenými elektronickými podpisy zástupců smluvních stran založenými na kvalifikovaném certifikátu. Po dohodě stran lze smlouvu podepsat i v listinné podobě, v tomto případě bude smlouva sepsána ve třech vyhotoveních, z nichž objednatel obdrží dvě vyhotovení.
- 11.11. Smlouva je uzavřena dnem podpisu poslední smluvní strany a nabývá účinnosti dnem uzavření, pokud zvláštní právní předpis (zejm. zák. č. 340/2015 Sb.) nestanoví jinak.

XII. PŘÍLOHY

- Příloha č. 1 – Položkový rozpočet
- Příloha č. 2 – Příčný řez a půdorys

objednatel:

zhotovitel:

Správa a údržba silnic Plzeňského kraje, p.o.
Ing. Jiří Velíšek
generální ředitel
podepsáno elektronicky

LS stavby s.r.o.
Václav Svoboda
jednatel
podepsáno elektronicky

Za administrativní správnost: _____

REKAPITULACE STAVBY

Kód: 11
Stavba: Oprava zádržného systému - most ev.č. 18623-1 Kvášňovice

KSO: CC-CZ:
Místo: Datum: 06.06.2025

Zadavatel: IČ:
SÚSPK DIČ:

Uchazeč: IČ: 64834042
LS stavby s.r.o.,Palackého 764,340 22 Nýrsko DIČ: CZ64834042

Projektant: IČ:
DIČ:

Zpracovatel: IČ:
SÚSPK DIČ:

Poznámka:

Cena bez DPH	487 682,00
---------------------	-------------------

DPH základní	Sazba daně	Základ daně	Výše daně
snížená	21,00%	487 682,00	102 413,22
	12,00%	0,00	0,00

Cena s DPH	v	CZK	590 095,22
-------------------	----------	------------	-------------------

Projektant	Zpracovatel
-------------------	--------------------

Datum a podpis:	Razítko	Datum a podpis:	Razítko
-----------------	---------	-----------------	---------

Objednavatel	Uchazeč
---------------------	----------------

Datum a podpis:	Razítko	Datum a podpis:	Razítko
-----------------	---------	-----------------	---------

REKAPITULACE OBJEKTŮ STAVBY A SOUPISŮ PRACÍ

Kód: 11

Stavba: Oprava zádržného systému - most ev.č. 18623-1 Kvášňovice

Místo: Datum: 06.06.2025

Zadavatel: SÚSPK

Projektant:

Uchazeč: LS stavby s.r.o.,Palackého 764,340 22 Nýrsko

Zpracovatel:

SÚSPK

Kód	Popis	Cena bez DPH [CZK]	Cena s DPH [CZK]
-----	-------	--------------------	------------------

Náklady z rozpočtů

487 682,00

590 095,22

11

**Oprava zádržného systému - most ev.č. 18623-1
Kvášňovice**

487 682,00

590 095,22

KRYCÍ LIST SOUPISU PRACÍ

Stavba:

Oprava zádržného systému - most ev.č. 18623-1 Kvášňovice

Objekt:

11 - Oprava zádržného systému - most ev.č. 18623-1 Kvášňovice

KSO:

Místo:

Zadavatel:

SÚSPK

Uchazeč:

LS stavby s.r.o.,Palackého 764,340 22 Nýrsko

Projektant:

Zpracovatel:

SÚSPK

Poznámka:

CC-CZ:

Datum:

06.06.2025

IČ:

DIČ:

IČ:

DIČ:

IČ:

DIČ:

IČ:

DIČ:

64834042

CZ64834042

Cena bez DPH

487 682,00

	Základ daně	Sazba daně	Výše daně
DPH základní	487 682,00	21,00%	102 413,22
DPH snížená	0,00	12,00%	0,00

Cena s DPH

v CZK

590 095,22

Projektant

Zpracovatel

Datum a podpis:

Razítko

Datum a podpis:

Razítko

Objednavatel

Uchazeč

Datum a podpis:

Razítko

Datum a podpis:

Razítko

REKAPITULACE ČLENĚNÍ SOUPISU PRACÍ

Stavba:

Oprava zádržného systému - most ev.č. 18623-1 Kvášňovice

Objekt:

11 - Oprava zádržného systému - most ev.č. 18623-1 Kvášňovice

Místo:

Datum: 06.06.2025

Zadavatel: SÚSPK

Projektant:

Uchazeč: LS stavby s.r.o.,Palackého 764,340 22 Nýrsko

Zpracovatel: SÚSPK

Kód dílu - Popis

Cena celkem [CZK]

Náklady ze soupisu prací

487 682,00

HSV - Práce a dodávky HSV	458 940,66
1 - Zemní práce	14 437,29
3 - Svislé a kompletní konstrukce	85 662,34
4 - Vodorovné konstrukce	49 210,56
5 - Komunikace pozemní	21 808,47
6 - Úpravy povrchů, podlahy a osazování výplní	6 405,97
9 - Ostatní konstrukce a práce, bourání	278 554,53
998 - Přesun hmot	2 861,50
PSV - Práce a dodávky PSV	394,34
789 - Povrchové úpravy ocelových konstrukcí a technologických zařízení	394,34
VRN - Vedlejší rozpočtové náklady	28 347,00
VRN3 - Zařízení staveniště	12 247,00
VRN7 - Provozní vlivy	16 100,00

SOUPIS PRACÍ

Stavba:

Oprava zádržného systému - most ev.č. 18623-1 Kvášňovice

Objekt:

11 - Oprava zádržného systému - most ev.č. 18623-1 Kvášňovice

Místo:

Datum: 06.06.2025

Zadavatel:

SÚSPK

Projektant:

Uchazeč:

LS stavby s.r.o.,Palackého 764,340 22 Nýrsko

Zpracovatel:

SÚSPK

PČ	Typ	Kód	Popis	MJ	Množství	J.cena [CZK]	Cena celkem [CZK]
----	-----	-----	-------	----	----------	--------------	-------------------

Náklady soupisu celkem

487 682,00

D	HSV		Práce a dodávky HSV				458 940,66
D	1		Zemní práce				14 437,29
1	K	113107141-R1	Odstranění podkladu živičného tl 50 mm ručně, včetně odvozu dle možností zhotovitele a případného poplatku za skládku	m2	7,520	618,00	4 647,36
	PP		Odstranění podkladů nebo krytů ručně s přemístěním hmot na skládku na vzdálenost do 3 m nebo s naložením na dopravní prostředek živičných, o tl. vrstvy do 50 mm, včetně odvozu dle možností zhotovitele a případného poplatku za skládku				
	VV		2*2*(0,2*9,4)		7,520		
	VV		Součet		7,520		
2	K	122251101-R1	Odkopávky a prokopávky nezapažené v hornině třídy těžitelnosti I skupiny 3 objem do 20 m3 strojně, včetně odvozu dle možností zhotovitele a případného poplatku za skládku	m3	7,200	280,00	2 016,00
	PP		Odkopávky a prokopávky nezapažené strojně v hornině třídy těžitelnosti I skupiny 3 do 20 m3, včetně odvozu dle možností zhotovitele a případného poplatku za skládku				
	VV		24*0,3*odtěžení zeminy pro zhotovení kamen. rovinaniny		7,200		
	VV		Součet		7,200		
3	K	129153101-R1	Čištění otevřených koryt vodotečí šíře dna do 5 m hl do 2,5 m v hornině třídy těžitelnosti I skupiny 1 a 2 strojně, včetně odvozu dle možností zhotovitele a případného poplatku za skládku	m3	35,000	222,11	7 773,93
	PP		Čištění otevřených koryt vodotečí strojně s přehozením rozpojeného nánosu do 3 m nebo s naložením na dopravní prostředek při šířce původního dna do 5 m a hloubce koryta do 2,5 m v hornině třídy těžitelnosti I skupiny 1 a 2, včetně odvozu dle možností zhotovitele a případného poplatku za skládku				
	VV		2*(5*5)*0,7" koryto potoka 5 m na každou stranu mostu		35,000		
	VV		Součet		35,000		
D	3		Svislé a kompletní konstrukce				85 662,34
4	K	317321118	Mostní římsy ze ŽB C 30/37	m3	3,024	11 871,55	35 899,57
	PP		Římsy ze železobetonu C 30/37				
	VV		C30/37-XF4, XD3				
	VV		obecné zásady provedení říms dle vzor.listů VL4				
	VV		2*0,35*0,8*5,4		3,024		
	VV		Součet		3,024		
5	K	317353121	Bednění mostních říms všech tvarů - zřízení	m2	7,680	2 430,00	18 662,40
	PP		Bednění mostních říms zřízení všech tvarů				
	VV		2*(5,4*(0,35+0,25)+0,3+0,3)		7,680		
	VV		Součet		7,680		
6	K	317353221	Bednění mostních říms všech tvarů - odstranění	m2	7,680	212,00	1 628,16
	PP		Bednění mostních říms odstranění všech tvarů				
	VV		2*(5,4*(0,35+0,25)+0,3+0,3)		7,680		
	VV		Součet		7,680		
7	K	317361116	Výztuž mostních říms z betonářské oceli 10 505	t	0,420	62 458,79	26 232,69
	PP		Výztuž mostních železobetonových říms z betonářské oceli 10 505 (R) nebo BSt 500				
	VV		obecné zásady provedení dle VL-4				
	VV		3*0,14		0,420		
	VV		Součet		0,420		
8	K	388995211	Chránička kabelů z trub HDPE v římsě DN 80	m	16,000	202,47	3 239,52
	PP		Chránička kabelů v římsě z trub HDPE do DN 80				
	VV		2*8		16,000		
	VV		Součet		16,000		
D	4		Vodorovné konstrukce				49 210,56
9	K	463211142	Rovnanina objemu do 3 m3 z lomového kamene tříděného hmotnosti přes 80 do 200 kg s urovnáním líce	m3	9,600	5 126,10	49 210,56


PČ	Typ	Kód	Popis	MJ	Množství	J.cena [CZK]	Cena celkem [CZK]
	PP		Rovnanina z lomového kamene neupraveného pro podélné i příčné objekty objemu do 3 m3 z kamene tříděného, s urovnáním líce a vyklínováním spár úlomky kamene hmotnost jednotlivých kamenů přes 80 do 200 kg				
	VV		4*6*0,4		9,600		
	VV		Součet		9,600		
	D	5	Komunikace pozemní				21 808,47
10	K	577134031	Asfaltový beton vrstva ohrubná ACO 11 (ABS) tl 40 mm š do 1,5 m z modifikovaného asfaltu	m2	9,400	2 320,05	21 808,47
	PP		Asfaltový beton vrstva ohrubná ACO 11 (ABS) s rozprostřením a se zhutněním z modifikovaného asfaltu v pruhu šířky do 1,5 m, po zhutnění tl. 40 mm				
	VV		2*0,3*9,4"ohrubná vrstva		5,640		
	VV		2*0,2*9,4"ložná vrstva		3,760		
	VV		Součet		9,400		
	D	6	Úpravy povrchů, podlahy a osazování výplní				6 405,97
11	K	628611131	Nátěr betonu mostu akrylátový 2x ochranný pružný S4 (OS-C)	m2	11,760	363,12	4 270,29
	PP		Nátěr mostních betonových konstrukcí akrylátový na siloxanové a plasticko-elastické bázi 2x ochranný pružný S4 (OS-C (OS 4))				
	VV		2*5,4*(0,15+0,25)"ohrub.část říms . viz. VL-4		4,320		
	VV		2*5,4*(0,25+0,1+0,2)"boky pův. říms a NK		5,940		
	VV		2*3*0,25"podhled NK při vnějš. okrajích		1,500		
	VV		Součet		11,760		
12	K	636195001	Oprava spárování dlažby z kamenů MC pl do 4 m2	m2	4,000	533,92	2 135,68
	PP		Oprava spárování dlažeb cementovou maltou včetně vyškrobání a vymytí spar z nepravidelných kamenů, plochy jednotlivě do 4 m2				
	VV		vyčištění spár (vyškrobání), vypláchnutí spár vodou, spárování				
	VV		4"lokální poruchy zdíva spodní stavby (odhad)		4,000		
	VV		Součet		4,000		
	D	9	Ostatní konstrukce a práce, bourání				278 554,53
13	K	911331131	Svodidlo ocelové jednostranné zádržnosti H1 se zaberaněním sloupků ve vzdálenosti do 2 m	m	28,000	5 982,90	167 521,20
	PP		Silniční svodidlo ocelové se zaberaněním sloupků jednostranné úroveň zádržnosti H1 vzdálenosti sloupků do 2 m				
	VV		4*5"krátké výškové náběhy		20,000		
	VV		2+2+2+2"svodidlo mimo most		8,000		
	VV		Součet		28,000		
14	K	911334122	Svodidlo ocelové zábradelní zádržnosti H2 kotvené do římsy s výplní z tyčí	m	8,000	4 320,00	34 560,00
	PP		Zábradelní svodidlo ocelové s osazením sloupků kotvením do římsy, se svodnicí úrovně zádržnosti H2 s výplní z tyčí				
	VV		PKO žár.zinek, svislá výplň				
	VV		2*4		8,000		
	VV		Součet		8,000		
15	K	916131213	Osazení silničního obrubníku betonového stojatého s boční opěrou do lože z betonu prostého, včetně dodávky obrubníku	m	4,000	1 261,12	5 044,48
	PP		Osazení silničního obrubníku betonového se zřízením lože, s vyplněním a zatížením spár cementovou maltou stojatého s boční opěrou z betonu prostého, do lože z betonu prostého, včetně dodávky obrubníku				
	VV		4*1		4,000		
	VV		Součet		4,000		
16	K	919732211	Styčná spára napojení nového živičného povrchu na stávající za tepla š 15 mm hl 25 mm s prořezáním	m	35,000	233,00	8 155,00
	PP		Styčná pracovní spára při napojení nového živičného povrchu na stávající se zalitím za tepla modifikovanou asfaltovou hmotou s posypem vápenným hydrátem šířky do 15 mm, hloubky do 25 mm včetně prořezání spáry				
	VV		2*10"napojení na stávající vozovku		20,000		
	VV		2*7,5"podél říms a obrubníků		15,000		
	VV		Součet		35,000		
17	K	919735111	Řezání stávajícího živičného krytu hl do 50 mm	m	37,600	124,58	4 684,21
	PP		Řezání stávajícího živičného krytu nebo podkladu hloubky do 50 mm				
	VV		2*2*9,4"podélné řezy pro odbourání okrajů stáv. asfaltových vrstev		37,600		
	VV		Součet		37,600		
18	K	938904111-R1	Odstranění bahna ze savek, kašen a obtokových kanálů, včetně odvozu dle možností zhotovitele a případného poplatku za skládku	m3	12,600	369,05	4 650,03
	PP		Dokončovací práce na dosavadních konstrukcích odstranění usazeného bahna s naložením na dopravní prostředek nebo s přemístěním na výšku do 6 m a odklizením na hromady do vzdálenosti 50 m ze savek, šachet, jímeč, kašen a obtokových kanálů plavebních komor, včetně odvozu dle možností zhotovitele a případného poplatku za skládku				
	VV		3*6*0,7"koryto potoka pod mostem		12,600		
	VV		Součet		12,600		

PČ	Typ	Kód	Popis	MJ	Množství	J.cena [CZK]	Cena celkem [CZK]
19	K	938909612-R1	Odstranění nánosu na krajnicích tl do 200 mm, včetně odvozu dle možností zhotovitele a případného poplatku za skládku	m2	15,000	65,00	975,00
	PP		Čištění krajnic odstraněním nánosu (ulehlého, popř. zaježděného) naneseného vlivem silničního provozu, s přemístěním na hromady na vzdálenost do 50 m nebo s naložením na dopravní prostředek, ale bez složení průměrné tloušťky přes 100 do 200 mm, včetně odvozu dle možností zhotovitele a případného poplatku za skládku				
	VV		2*15*0,5		15,000		
	VV		Součet		15,000		
20	K	953334212	Bobtnavý pásek do pracovních spar betonových kcí akrylový 20 x 10 mm	m	10,800	455,20	4 916,16
	PP		Bobtnavý pásek do pracovních spar betonových konstrukcí akrylový, rozměru 20 x 10 mm				
	VV		2*5,4		10,800		
	VV		Součet		10,800		
21	K	962021112-R1	Bourání mostních zdí a pilířů z kamene, včetně odvozu dle možností zhotovitele a případného poplatku za skládku	m3	0,250	2 652,79	663,20
	PP		Bourání mostních konstrukcí zdiva a pilířů z kamene nebo cihel, včetně odvozu dle možností zhotovitele a případného poplatku za skládku				
	VV		odřezání zábr.sloupků				
	VV		4*(0,25*0,25*1)		0,250		
	VV		Součet		0,250		
22	K	967043111-R1	Odsekání vrstvy vyrovnávacího betonu na nosné konstrukci mostů tl 150 mm, včetně odvozu dle možností zhotovitele a případného poplatku za skládku	m2	8,640	662,44	5 723,48
	PP		Odsekání vrstvy vyrovnávacího betonu na nosné konstrukci mostů tl. do 150 mm, dle možností zhotovitele a případného poplatku za skládku				
	VV		ubourání horní nesoudržné vrstvy římsy v tl. cca 70mm				
	VV		2*(0,8*5,4)		8,640		
	VV		Součet		8,640		
23	K	976071111-R1	Vybourání kovových madel a zábradlí, včetně likvidace	m	17,600	279,77	4 923,95
	PP		Vybourání kovových madel, zábradlí, dvířek, zděří, kotevních želez madel a zábradlí, včetně likvidace				
	VV		2*2*4,4		17,600		
	VV		Součet		17,600		
24	K	985112122-R1	Odsekání degradovaného betonu líce kleneb a podhledů tl přes 10 do 30 mm, včetně odvozu dle možností zhotovitele a případného poplatku za skládku	m2	3,000	901,84	2 705,52
	PP		Odsekání degradovaného betonu líce kleneb a podhledů, tloušťky přes 10 do 30 mm, včetně odvozu dle možností zhotovitele a případného poplatku za skládku				
	VV		lokální podhled NK a boky mostu				
	VV		3"odhad		3,000		
	VV		Součet		3,000		
25	K	985121122	Tryskání degradovaného betonu stěn a rubu kleneb vodou pod tlakem přes 300 do 1250 barů	m2	9,440	825,47	7 792,44
	PP		Tryskání degradovaného betonu stěn, rubu kleneb a podlah vodou pod tlakem přes 300 do 1 250 barů				
	VV		očištění betonu od nesoudržných vrstev, biologické znečištění				
	VV		2*5,4*(0,25+0,1+0,2)"vnější boky říms a NK		5,940		
	VV		2*3*0,25"pohled NK při vnějších okrajích		1,500		
	VV		2"NK lokálně		2,000		
	VV		Součet		9,440		
26	K	985311211	Reprofilace líce kleneb a podhledů cementovou sanační maltou tl do 10 mm	m2	4,000	518,24	2 072,96
	PP		Reprofilace betonu sanačními maltami na cementové bázi ručně líce kleneb a podhledů, tloušťky do 10 mm				
	VV		4"odhad		4,000		
	VV		Součet		4,000		
27	K	985311213	Reprofilace líce kleneb a podhledů cementovou sanační maltou tl přes 20 do 30 mm	m2	3,000	692,02	2 076,06
	PP		Reprofilace betonu sanačními maltami na cementové bázi ručně líce kleneb a podhledů, tloušťky přes 20 do 30 mm				
	VV		3"odhad		3,000		
	VV		Součet		3,000		
28	K	985311215	Reprofilace líce kleneb a podhledů cementovou sanační maltou tl přes 40 do 50 mm	m2	2,000	886,01	1 772,02
	PP		Reprofilace betonu sanačními maltami na cementové bázi ručně líce kleneb a podhledů, tloušťky přes 40 do 50 mm				
	VV		2"odhad		2,000		
	VV		Součet		2,000		
29	K	985312124	Stěrka k vyrovnání betonových ploch líce kleneb a podhledů tl do 5 mm	m2	11,004	518,45	5 705,02
	PP		Stěrka k vyrovnání ploch reprofilovaného betonu líce kleneb a podhledů, tloušťky do 5 mm				
	VV		2*5,4*(0,58+0,1+0,2)"vnější boky říms a NK		9,504		
	VV		2*3*0,25"podhled NK při vnějších okrajích		1,500		
	VV		Součet		11,004		

PČ	Typ	Kód	Popis	MJ	Množství	J.cena [CZK]	Cena celkem [CZK]
30	K	985321111	Ochranný nátěr výztuže na cementové bázi stěn, líce kleneb a podhledů 1 vrstva tl 1 mm	m2	1,000	158,28	158,28
	PP		Ochranný nátěr betonářské výztuže 1 vrstva tloušťky 1 mm na cementové bázi stěn, líce kleneb a podhledů				
	VV		ošetření odhalené výztuže				
	VV		1"odhad		1,000		
	VV		Součet		1,000		
31	K	985323111	Spojovací (adhezni) můstek reprofilovaného betonu na cementové bázi tl 1 mm	m2	20,000	518,24	10 364,80
	PP		Spojovací (adhezni) můstek reprofilovaného betonu na cementové bázi, tloušťky 1 mm				
	VV		11+4+3+2		20,000		
	VV		Součet		20,000		
32	K	985331214	Dodatečné vleповání betonářské výztuže D 14 mm do chemické malty včetně vyvrtání otvoru	m	10,800	378,77	4 090,72
	PP		Dodatečné vleповání betonářské výztuže včetně vyvrtání a vyčištění otvoru chemickou maltou průměr výztuže 14 mm				
	VV		2*2*18*0,15"vrty pro spřah.výztuže pr. 14mm		10,800		
	VV		Součet		10,800		
	D	998	Přesun hmot				2 861,50
33	K	998212111	Přesun hmot pro mosty zděné, monolitické betonové nebo ocelové v do 20 m	t	22,892	125,00	2 861,50
	PP		Přesun hmot pro mosty zděné, betonové monolitické, spřažené ocelobetonové nebo kovové vodorovná dopravní vzdálenost do 100 m výška mostu do 20 m				
	D	PSV	Práce a dodávky PSV				394,34
	D	789	Povrchové úpravy ocelových konstrukcí a technologických zařízení				394,34
34	K	789124153	Čištění ručním nářadím ocelových konstrukcí třídy IV stupeň přípravy St 2 stupeň zrezivění D	m2	1,000	394,34	394,34
	PP		Úpravy povrchů pod nátěry ocelových konstrukcí třídy IV odstranění rzi a nečistot pomocí ručního nářadí stupeň přípravy St 2, stupeň zrezivění D				
	VV		očištění odhalené výztuže od rzi				
	VV		1"odhad		1,000		
	VV		Součet		1,000		
	D	VRN	Vedlejší rozpočtové náklady				28 347,00
	D	VRN3	Zařízení staveniště				12 247,00
35	K	030001000	Zařízení staveniště	kpl	1,000	12 247,00	12 247,00
	PP		Zařízení staveniště				
	D	VRN7	Provozní vlivy				16 100,00
36	K	070001000	Provozní vlivy	kpl	1,000	6 400,00	6 400,00
	PP		Provozní vlivy				
37	K	072203000	Silniční provoz - zajištění DIO (dopravní značení), včetně projednání	kpl	1,000	9 700,00	9 700,00
	PP		Silniční provoz - zajištění DIO (dopravní značení)				

PŘÍČNÝ ŘEZ

LEGENDA

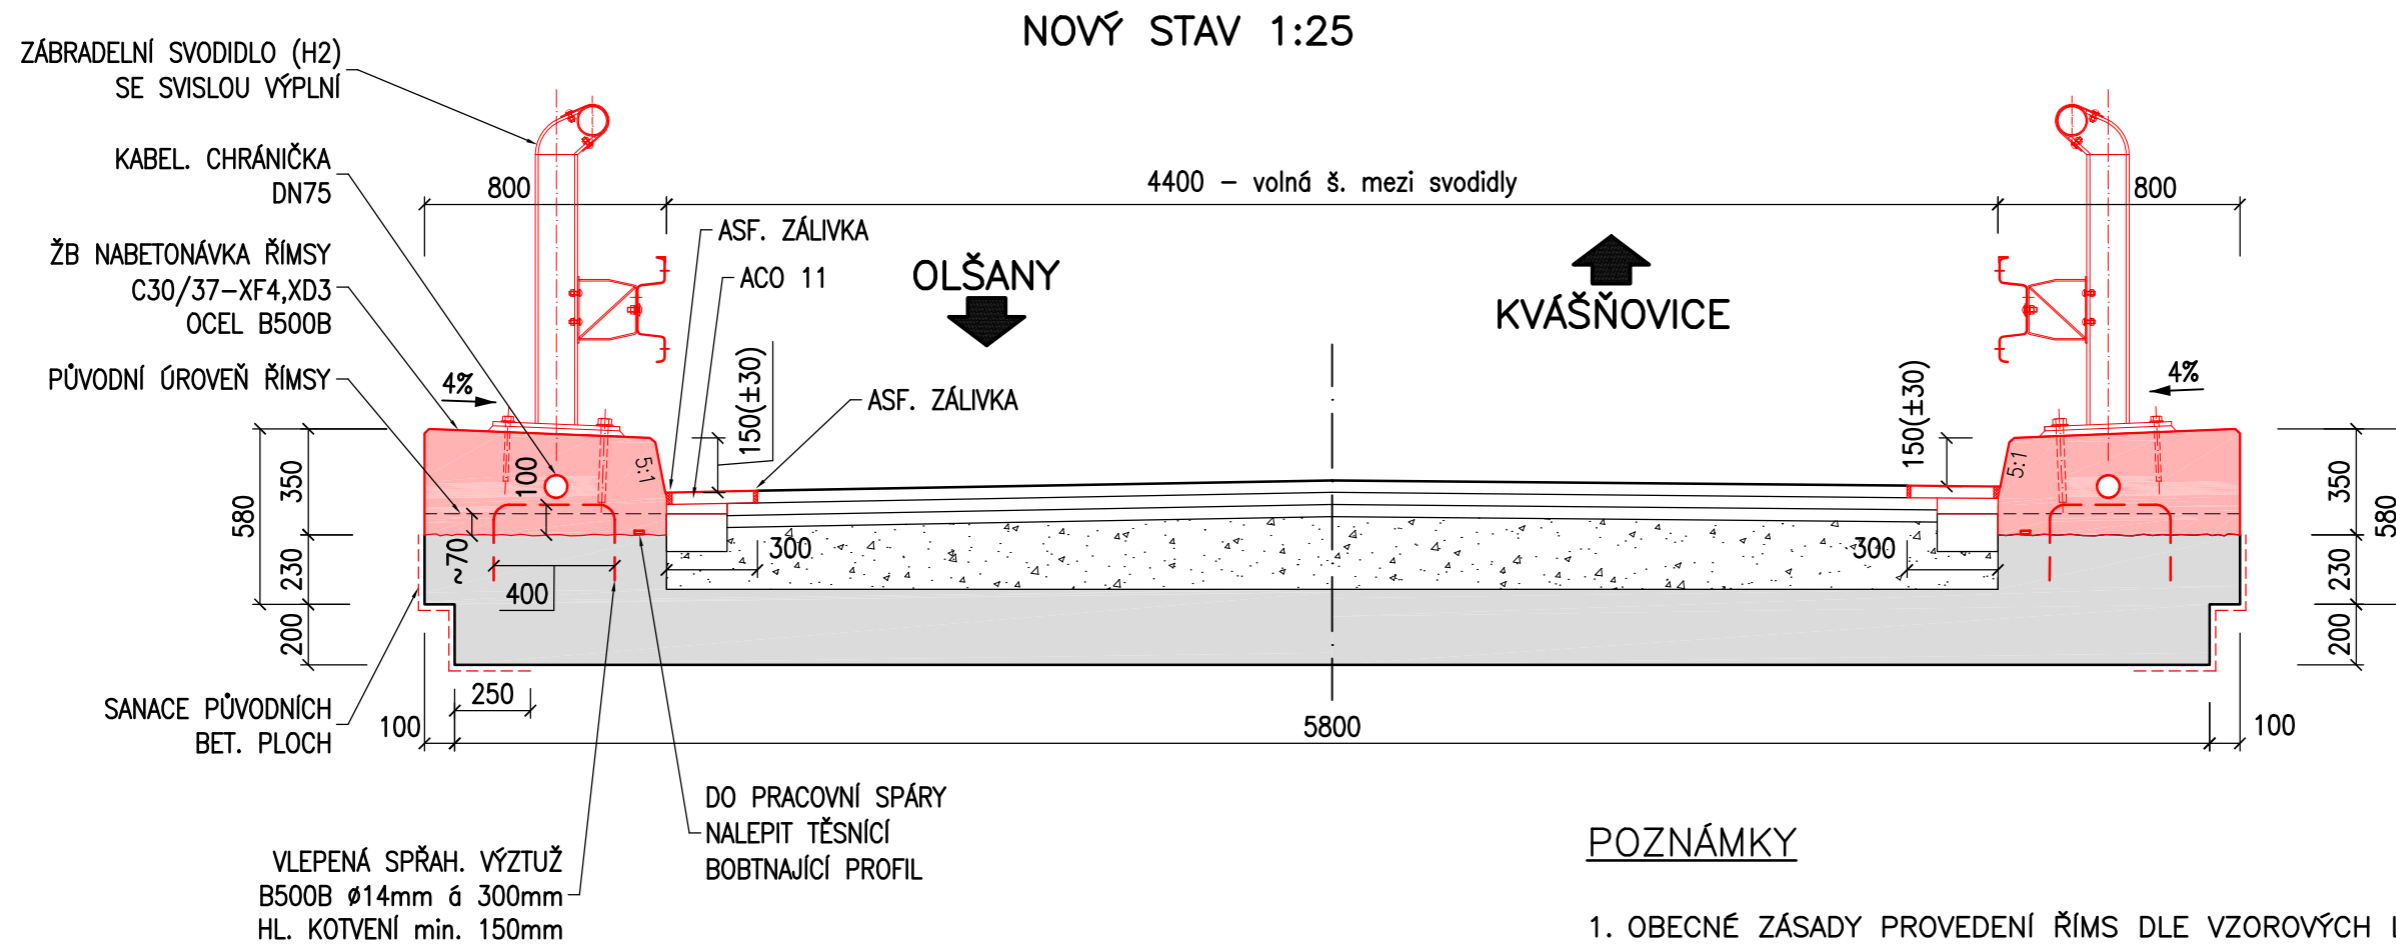

POZNÁMKY


1. OBECNÉ ZÁSADY PŘÍČNÝCH ŘÍMS DLE VZOROVÝCH LISTŮ VL-4
2. ROZSAH OPRAV MŮŽE BÝT PŘÍPADNĚ UPRAVEN DLE ZJIŠTĚNÝCH SKUTEČNOSTÍ NA STAVBĚ PO ODHALENÍ ZAKRYTÝCH KONSTRUKCÍ. PŘÍPADNÉ ZMĚNY MUSÍ BÝT ODSOUHLASENY INVESTOREM.


Přehled materiálů:

Beton říms C 30/37-XF4, XD3
 Výztuž B500 B


krytí výztuže říms: minimální 45mm, jmenovité 55mm

STÁVAJÍCÍ STAV 1:50

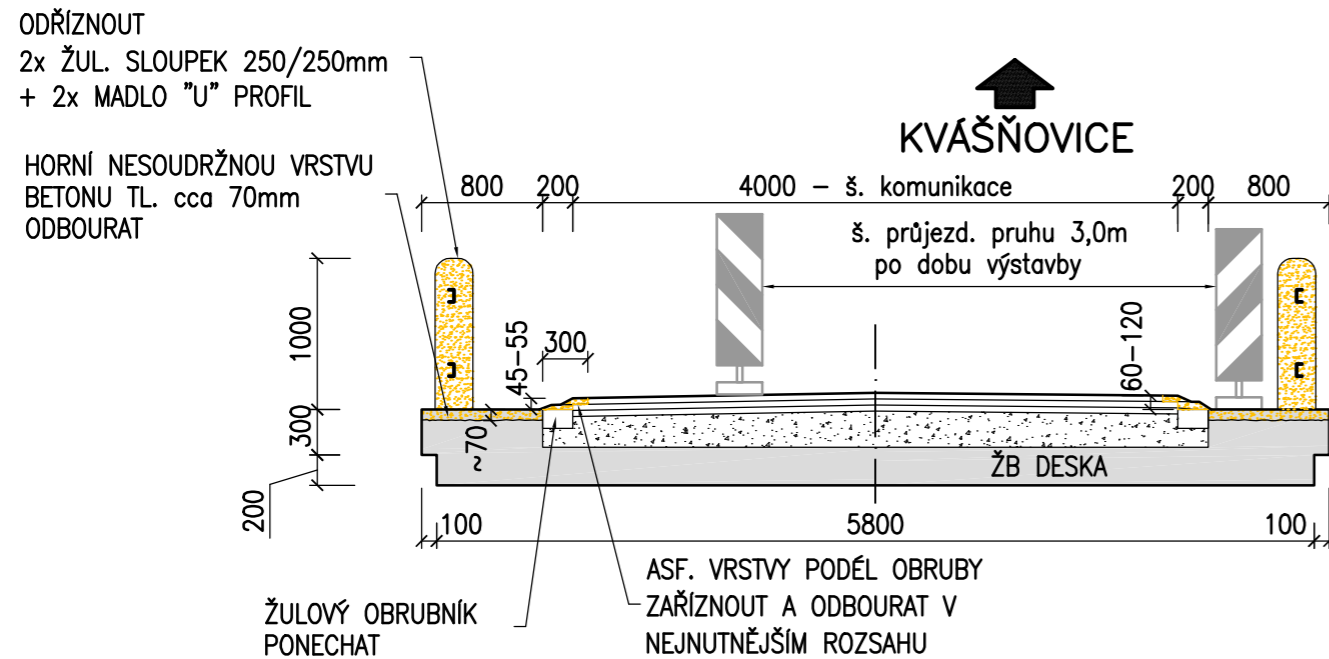

Akce			
Oprava záchytného systému - most ev.č. 186-004a Žďár a 18623-1 Kvášňovice			
Investor		SPRÁVA A ÚDRŽBA SILNIC PLZEŇSKÉHO KRAJE	
 SÚSPK		příspěvková organizace Koterovská 162, 326 00 Plzeň	
Vypracoval		Datum	02/2025
Schválil		Stupeň	zjednoduš. PDPS
Název části SO 202 - most ev.č. 18623-1 Kvášňovice		Měřítko	1:25,1:50
		Č. přílohy	Paré
Příloha		1	
PŘÍČNÝ ŘEZ			

PŮDORYS

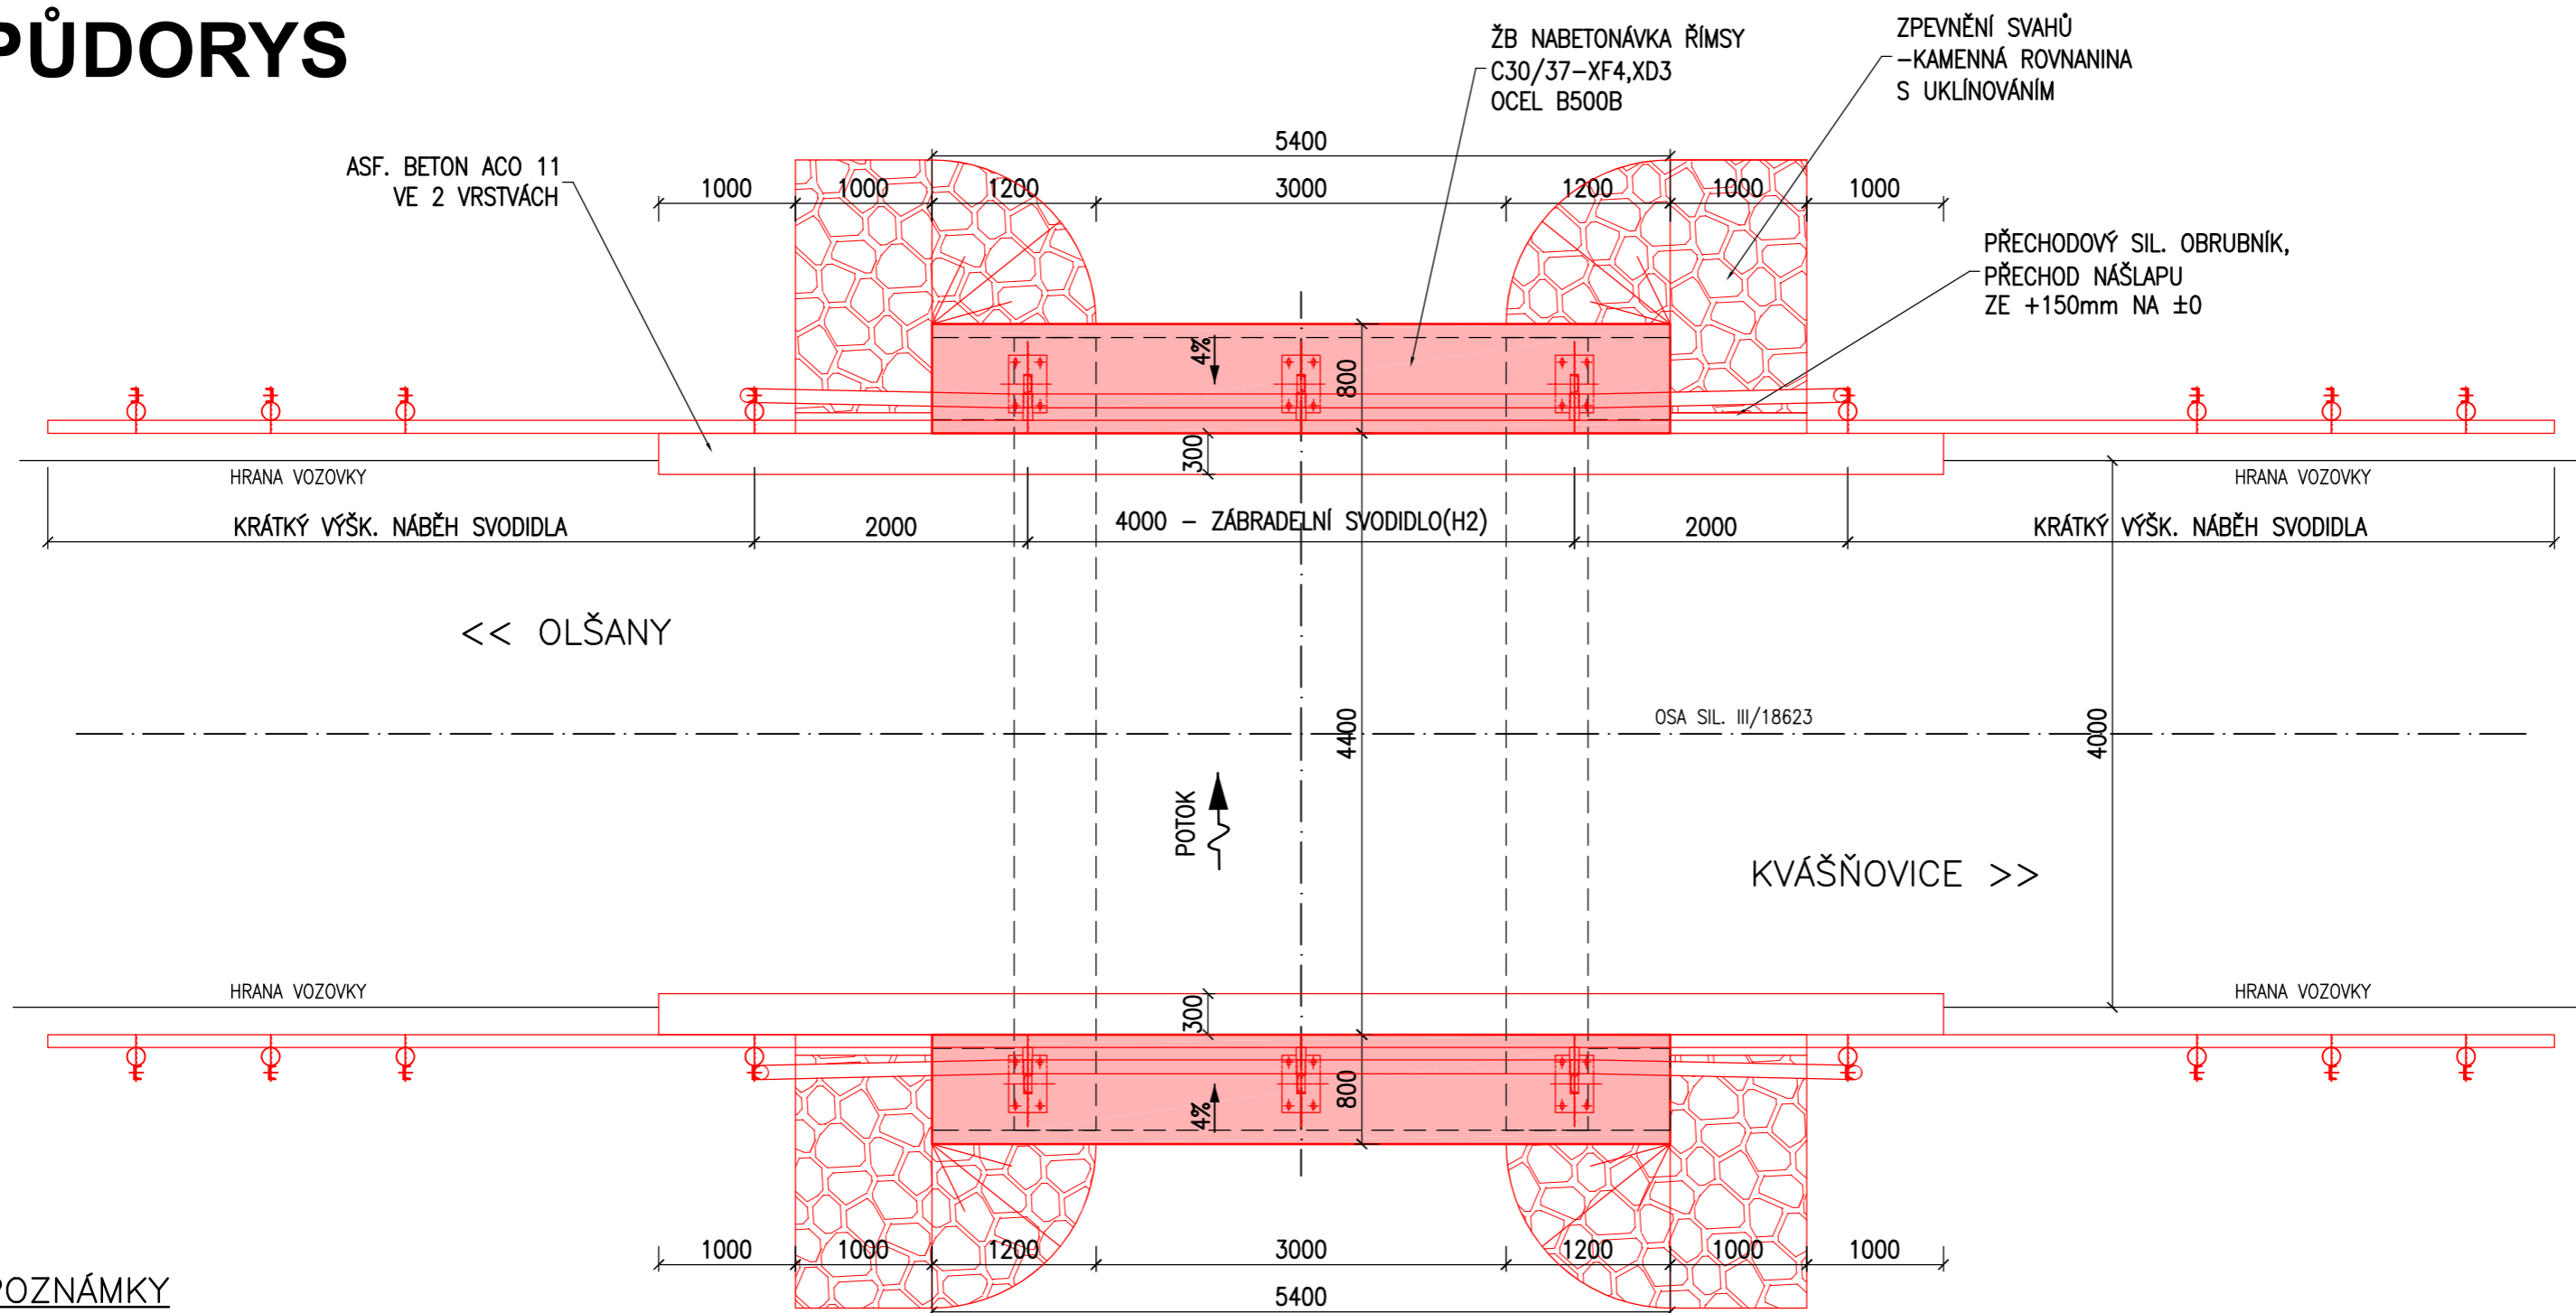

POZNÁMKY

1. OBECNÉ ZÁSADY PROVEDENÍ ŘÍMS DLE VZOROVÝCH LISTŮ VL-4
2. ROZSAH OPRAV MŮŽE BÝT PŘÍPADNĚ UPRAVEN DLE ZJIŠTĚNÝCH SKUTEČNOSTÍ NA STAVBĚ PO ODHALENÍ ZAKRYTÝCH KONSTRUKCÍ. PŘÍPADNĚ ZMĚNY MUSÍ BÝT ODSOUHLASENY INVESTOREM.

Přehled materiálů:

Beton říms C 30/37-XF4, XD3
 Výztuž B500 B

krytí výztuže říms: minimální 45mm, jmenovitě 55mm

LEGENDA

- BOURANÉ KONSTRUKCE
- NOVÉ KONSTRUKCE

Akce			
Oprava záchytného systému - most ev.č. 186-004a Žďár a 18623-1 Kvášňovice			
Investor		SPRÁVA A ÚDRŽBA SILNIC PLZEŇSKÉHO KRAJE	
		příspěvková organizace Koterovská 162, 326 00 Plzeň	
Vypracoval		Datum	02/2025
Schválil		Stupeň	zjednoduš. PDPS
Název části		Měřítko	1:50
SO 202 - most ev.č. 18623-1 Kvášňovice		Č. přílohy	Paré
Příloha		2	
PŮDORYS			