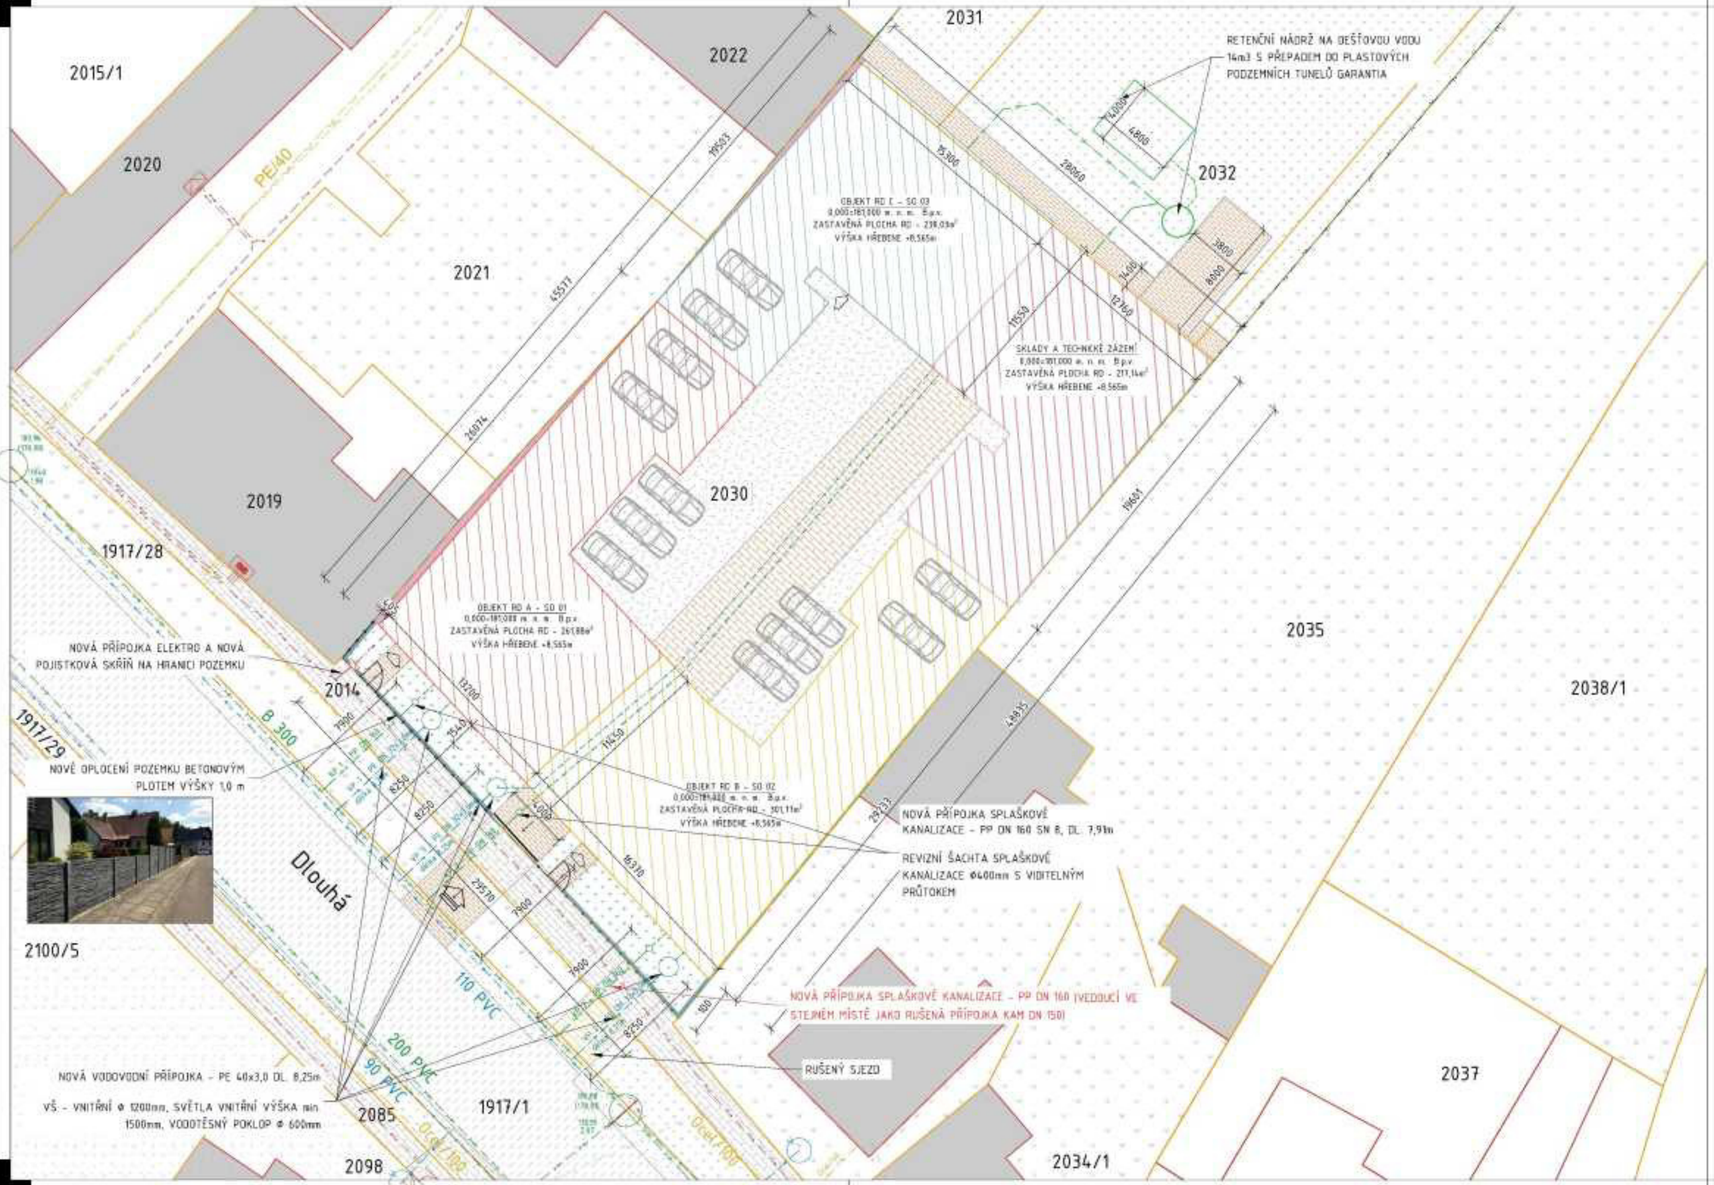

LEGENDA ZNAČENÍ

STÁVAJÍCÍ INŽENÝRSKÉ SÍTĚ

- VODOVOD – STÁVAJÍCÍ
- KANALIZACE SPLAŠKOVÁ – STÁVAJÍCÍ
- VEDENÍ NN – STÁVAJÍCÍ – PODZEMNÍ – ČEZ
- NADZEMNÍ SÍTĚ
- ZAMĚŘENÝ PRŮBĚH METALICKÉHO KABELU – STÁVAJÍCÍ – PODZEMNÍ
- PLYNOVOD NTL – STÁVAJÍCÍ
- PLYNOVOD VE VÝSTAVBĚ – NEUVEDENO DO PROVOZU

NOVÉ INŽENÝRSKÉ SÍTĚ – PŘÍPOJKY

- NOVÁ PŘÍPOJKA KANALIZACE SPLAŠKOVÉ
- VODOVOD – NOVÁ PŘÍPOJKA VODY
- ELEKTRO – NOVÁ PŘÍPOJKA ELEKTRO

STÁVAJÍCÍ INŽENÝRSKÉ SÍTĚ – PŘÍPOJKY

- KANALIZACE – STÁVAJÍCÍ PŘÍPOJKA KANALIZACE, KTERÁ BUDE ZRUŠENA

MAPOVÉ ZNAČENÍ

- HRANICE PARCEL DLE VÝPISU Z KN
- HRANICE PARCEL DLE VÝPISU Z KN
- PLOT PŘED RD – BETONOVÝ VÝŠKY 1m
- PLOT KOLEM POZEMKU – OCELOVÝ Z OCEL. TRUBEK A DRÁTĚNÉ VÝPLNĚ (OKA 50x50) VÝŠKY 1,8m
- HRANICE RD A
- HRANICE RD B
- HRANICE RD C
- HRANICE SKLADOVÉHO ZÁZEMÍ
- HRANICE PARCELY

- ŘEŠENÝ OBJEKT RD – OBJEKT RD A
- ŘEŠENÝ OBJEKT RD – OBJEKT RD B
- ŘEŠENÝ OBJEKT RD – OBJEKT RD C
- ŘEŠENÝ OBJEKT TECHNICKÉHO ZÁZEMÍ
- KOMUNIKACE/CHODNÍK ZE ZÁMKOVÉ DLAŽBY – STÁVAJÍCÍ
- ŠTĚRKOVĚ ZPEVNĚNÉ PLOCHY STÁVAJÍCÍ
- DŘEVĚNÁ TERASA – NOVÁ
- ZATRAVNĚNÉ PLOCHY – STÁVAJÍCÍ
- ZATRAVNĚNÉ PLOCHY – NOVÉ
- ASFALTOVÁ KOMUNIKACE – STÁVAJÍCÍ
- KOMUNIKACE/CHODNÍK ZE ZÁMKOVÉ DLAŽBY – NOVÝ
- SOUSEDNÍ OBJEKTY – STÁVAJÍCÍ
- DOZDÍVKA MEZI SOUSEDNÍMI OBJEKTY, POPŘÍPADĚ VYPLNĚNÍ MEZERY VATOU NEBO EPS/XPS – NOVÁ
- ZDĚNÝ PLOT PŘED ŘEŠENÝM RD – VÝŠKA 1m – NOVÝ
- BETONOVÉ PLOCHY – STÁVAJÍCÍ

DOTČENÉ PARCELY

- K.Ú. POHOŘELICE NAD JIHLAVOU
- PČ 2030, 2031, 2032

STAVEBNÍ OBJEKTY

- SO 01 – OBJEKT RD

INŽENÝRSKÉ OBJEKTY

- IO 01 – NOVÁ PŘÍPOJKA VODY
- IO 02 – NOVÁ PŘÍPOJKA SPLAŠKOVÉ KANALIZACE

- HLAVNÍ VSTUP DO OBJEKTU
- VJEZD DO GARÁŽE
- KEŘÁSTREM BEZ ROZLIŠENÍ
- 2030 ČÍSLO KATASTRU
- POJISTKOVÁ SKŘÍŇ ELEKTRO
- NOVÁ REVIZNÍ PŘÍPOJKOVÁ ŠACHTA KANALIZACE
- NOVÁ VODOMĚRNÁ ŠACHTA
- SLOUP ELEKTRO

POZNÁMKA:

- PROSTOROVÉ USPOŘÁDÁNÍ SÍTÍ DLE ČSN 736005
- PRO ZAŘÍZENÍ STAVENIŠTĚ BUDE SLOUŽIT POZEMEK INVESTORA
- STAVBA BUDE VYTYČENA GEODETEM, O VYTYČENÍ BUDE PROVEDEN ZÁPIS DO STAVEBNÍHO DENÍKU
- KÓTY JSOU VZTAŽENY K HRANICÍM KN DLE ZAMĚŘENÍ GEODETEM

0,000=181,300 m n.m. B.p.v.

generální projektant

projektant části

architekt	
HIP	
kontroloval	
stavebník	
místo stavby	Dlouhá 55, 69123 Pohořelice

NOVOSTAVBA KOMPLEXU 3 RD

k.ú. POHOŘELICE NAD JIHLAVOU parc.č. 2030, 2031, 2032, 69123 POHOŘELICE

název stavby	
objekt	**SO 01 - OBJEKT RD**
část	**C. - SITUAČNÍ VÝKRESY**
název dokumentu	**KOORDINAČNÍ SITUACE**

dokument	01_23_1
datum	03/2025
formát	3xA4
stupeň	ŘÍZENÍ O POVOLENÍ STAVBY
revize	00
měřítko	**1:250**
číslo přílohy	**C.03**