



Pardubice III

MĚSTSKÝ OBLVOD

Statutární město Pardubice – Městský obvod Pardubice III

Objednatel:

Městský obvod Pardubice III
Jana Zajíce 983
530 12 Pardubice
IČ: 00274046

Dodavatel:

MIROS Pardubice a.s.
Hradecká 545
533 52 Pardubice – Polabiny
IČ: 27523934

Č.j.: ÚMOP3/ODŽP/4682/2025/Va
E.č.: 5270/2025
Počet listů/příloh: 4/2

Vyřizuje: Ing. Lenka Vacinová
Tel.: 466 799 141, 737 266 764
E-mail: lenka.vacinova@umo3.mmp.cz

Pardubicích, dne 20.8. 2025

OBJEDNÁVKA č. 2025/46/Va

Na základě cenové nabídky (rozpočtu – soupisu prací) ze dne 15. 8. 2025 u Vás objednáváme realizaci veřejné zakázky malého rozsahu na stavební práce s názvem „**Oprava chodníku v ulici Bartoňova před čp. 839–837, Pardubice**“.

I. Předmět této objednávky zahrnuje:

1. Předmětem objednávky je oprava místní komunikace – **podélného chodníku v ulici Bartoňova od kontejnerového stání po přístupový chodník k čp. 837 v délce 50,00 m a v šířce 3,70 m a oprava 2 přístupových chodníků k čp. 839 a k čp. 838 v délce 5,00 m a v šířce 3,70 m**. Opravovaná plocha chodníků je 222 m².
2. Oprava komunikací – chodníků bude provedena na pozemku parc. č. 409/44 v katastrálním území Studánka, obec Pardubice.
3. U stávajících komunikací – chodníků s povrchem z litého asfaltu bude provedena výměna krytu, konstrukčních vrstev, chodníkových obrub, odvodnění zpevněných ploch.
4. Nové chodníky budou provedeny z betonové dlažby skladebné (200 x 100 x 60 mm), barvy přírodní v šířce 3,70 m a ukotveny do chodníkové betonové obruby (500 x 80 x 200 mm). Ze strany od trávníku před bytovým domem do chodníkové betonové obruby s podsádkou + 6 cm a ze strany od travnaté refýže (směrem k vozovce) do chodníkové betonové obruby s podsádkou + 0 cm.
5. Rozsah prací je zřejmý ze situace, která je nedílnou součástí této objednávky (příloha č. 2) a práce budou provedeny dle oceněného soupisu prací ze dne 15. 8. 2025, který je nedílnou součástí objednávky (příloha č. 1).
6. Dílo bude provedeno zhotovitelem v rozsahu, kvalitě, platnými právními předpisy, českými technickými normami a v souladu s obecnými technickými požadavky na výstavbu. V případě rozdílu stanovených různými technickými normami platí kritérium přísnější normy.

II. Specifikace předmětu objednávky:

1. Zhotovením díla se rozumí úplné, funkční a bezvadné provedení všech stavebních prací a konstrukcí, včetně dodávek potřebných materiálů a zařízení nezbytných pro řádné dokončení díla, dále provedení všech činností (vedlejší a ostatní náklady) související s dodávkou stavebních prací a konstrukcí, jejichž provedení je pro řádné dokončení díla nezbytné.

2. Při provádění díla je zhotovitel povinen provést veškeré práce a dodávky v souladu s obecnými technickými požadavky na výstavbu, pro stavbu budou použity pouze takové výrobky, materiály a konstrukce, jejichž vlastnosti splňují požadavky příslušných právních předpisů a norem, zejména zákona č. 283/2021 Sb., stavební zákon, v platném znění.
3. Zhotovitel je povinen pro provedení díla použít jen výrobky a materiály, které mají takové vlastnosti, aby byla po dobu předpokládané existence díla jen při běžné údržbě zaručena požadovaná mechanická pevnost a stabilita, požární bezpečnost, hygienické požadavky, ochrana zdraví a životního prostředí, bezpečnost při užívání, ochrana proti hluku a úspora energie. Současně takové výrobky a materiály budou nové a doposud nepoužité a budou splňovat požadavky kladené příslušnými platnými předpisy, technickými normami a zákony ČR na tyto výrobky a materiály.
4. Předchozí odstavce v článku II. se nevztahují na provedení přípravných stavebních prací a dokončovacích stavebních prací.

III. Cena díla a termín plnění:

1. Požadovaný termín je stanoven **nejpozději do 15. 11. 2025.**

2. **Cena díla:**

Celková cena bez DPH	417 110,82 Kč
DPH 21 %	87 593,27 Kč
Celková cena včetně DPH	507 704,09 Kč

3. Účtovaná částka bude v rozsahu skutečně provedených prací a dodaného množství materiálu a dle přílohy č. 1 této objednávky (Cenová nabídka – oceněný soupis prací ze dne 15. 8. 2025). Maximální cenu stanovenou v tomto odstavci objednávky nelze překročit.
4. Celková cena za plnění předmětu objednávky zahrnuje veškeré náklady spojené s dodáním předmětu objednávky, stavební, instalatérské a manipulační práce, pomocné práce, dopravu, likvidaci a uložení odpadu, a náklady související s realizací předmětu této objednávky.

IV. Platební podmínky

1. Objednatel nebude Zhotoviteli poskytovat zálohové platby.
2. Zhotovitel po řádném předání dokončeného předmětu objednávky vystaví objednateli daňový doklad (fakturu) za dokončení realizace předmětu objednávky. Faktura bude zhotovitelem vystavena až po řádném předání díla objednateli a po odstranění všech zjištěných vad či nedodělků zapsaných v předávacím protokolu. Přílohou daňového dokladu bude oboustranně odsouhlasený protokol o předání a převzetí díla a případný zápis o odstranění vad a nedodělků a o vyklizení staveniště.
3. Daňový doklad (faktura) bude doručen do datové schránky Objednatele – ID datové schránky: **5pmbiyi2** nebo elektronicky na podatelnu městského obvodu Pardubice III na adresu: podatelna@umo3.mmp.cz, případně zaslaný poštou nebo prostřednictvím jiné osoby, která provádí přepravu zásilek (kurýrní služba), na adresu objednatele či předána osobně na podatelnu v sídle objednatele.
4. Účetní doklad bude mít všechny náležitosti daňového dokladu a bude obsahovat odkaz na tuto objednávku.
5. Splatnost účetního dokladu na účet Zhotovitele se sjednává minimálně na 14 dnů ode dne doručení dokladů Objednateli. Počíná běžet dnem doručení Objednateli, ve formátu a způsobem doručení dle platných právních předpisů.
6. Lhůta splatnosti neběží, pokud bude Objednateli doručen doklad vykazující chyby či nedostatky nebo jež nebude v souladu a formě dle platných právních předpisů. V tomto případě vyzve Objednatel Zhotovitele k opravě účetního dokladu (např. e-mailovou korespondencí).

7. Doručením opravného dokladu bez vad a dle platných právních předpisů počíná běžet lhůta splatnosti od počátku.
8. Celková cena uvedená v článku III. této objednávky je maximálně přípustná. Nelze ji v žádném případě navyšovat. Zhotovitel zahájením prací potvrzuje, že zvážil veškeré náklady, kterou souvisí s plněním předmětu objednávky.

V. Bezpečnost třetích osob při provádění prací:

1. Zhotovitel bere na vědomí skutečnost, že dílo musí být provedeno v souladu s příslušnými právními předpisy, prováděcími předpisy, ČSN a ČSN EN (v platných zněních) vztahujícími se na provádění předmětu díla.
2. V rámci realizace předmětu této objednávky Zhotovitel zajistí bezpečnost zdraví a majetku třetích osob. Zhotovitel také zajistí místa dotčená stavebními pracemi dle této objednávky proti užívání jiných osob v takovém rozsahu, aby nedošlo ke vzniku škod po celou dobu provádění prací dle této objednávky. Zhotovitel ode dne zahájení činnosti dle této objednávky je povinen zajistit bezpečnost dle tohoto odstavce po celou dobu provádění prací. Zahájením prací Zhotovitel souhlasí s podmínkami této objednávky.

VI. Podmínky smluvního vztahu:

1. Zhotovitel potvrdí Objednateli přijetí této objednávky a souhlas s jejím rozsahem a obsahem níže uvedenou akceptací. Tímto úkonem se tato objednávka stává uzavřeným smluvním vztahem.
2. Na předmět objednávky Zhotovitel poskytne **záruku 24 měsíců na materiál a 36 měsíců na provedené práce**. Záruční doba začíná běžet **dnem předání a převzetí stavby Objednateli bez vad či nedodělků**. Běh záruční doby se přerušuje po dobu nutnou k odstranění případné vady na díle v době záruky dle této objednávky. Po odstranění případné záruční vady a převzetí jejího odstranění Objednatel pokračuje dále běh záruční doby. Zhotovitel převzetím Objednávky stvrzuje, že záruka za dílo spočívá v tom, že na své náklady pro Objednatele bezplatně odstraní vady na předmětu díla v termínu dohodnutém v reklamačním řízení.
3. Záruka dle tohoto článku objednávky spočívá v tom, že Zhotovitel na své náklady pro Objednatele bezplatně odstraní vady na předmětu objednávky v stanoveném v tomto článku objednávky.
4. Lhůta pro odstranění závad řešení v rámci záruky dle tohoto článku objednávky nesmí být delší než 10 pracovních dnů, pokud se obě smluvní strany nedohodnou jinak. Tato lhůta počíná plynout ode dne doručení písemné reklamace vady.
5. Pozemky dotčené prováděním prací (např. pojižděním) uvede Zhotovitel do původního stavu.
6. Zhotovitel akceptací této objednávky souhlasí se zpracováním osobních a dalších údajů a se zveřejněním podstatných částí této objednávky třetím osobám, a to způsobem umožňujícím dálkový přístup a dále v souladu se zákonem č. 106/1999 Sb., o svobodném přístupu k informacím, v platném znění.
7. Zhotovitel zahájením prací se stává původcem odpadu vzniklého při plnění předmětu objednávky. Je povinen plnit veškeré povinnosti dle zákona č. 541/2020 Sb., o odpadech, v platném znění.
8. Zhotovitel bude hradit veškeré náklady spojené s likvidací odpadu vzniklého při plnění předmětu objednávky.
9. Veškerý odpad, který bude Zhotovitel předávat zařízení, které je určeno pro nakládání s daným druhem odpadu prostřednictvím smluvně zajištěné osoby oprávněné k převzetí odpadů, která zajistí soz a likvidaci odpadu dle požadavků zákona č. 541/2020 Sb., o odpadech, v platném znění.

10. Odvoz, likvidace a evidence vzniklého stavebního odpadu bude v souladu se zákonem č. 541/2020 Sb., o odpadech, v platném znění;
11. Předmět objednávky bude proveden v souladu se všemi právními normami, ČSN, předpisy vztahující se k jeho provádění a předpisy o ochraně veřejného zdraví, zákona č. 541/2020 Sb., o odpadech, v platném znění a prováděcí vyhlášky č. 8/2021 Sb., o katalogu odpadů a posuzování vlastností odpadů, v platném znění.
12. Zhotovitel je povinen nakládat se stavebními a demoličními odpady vznikajícími v rámci plnění předmětu Objednávky tak, aby byla zajištěna nejvyšší možná míra jejich opětovného použití a recyklace.
13. Práce budou provedeny dle cenové nabídky – oceněného soupisu prací ze dne 15. 8. 2025, která je přílohou č. 1 této objednávky.
14. Zhotovitel v průběhu prací odpovídá za škodu vzniklou třetím osobě, popř. za újmu na zdraví v důsledku plnění předmětu objednávky.

VII. Zveřejnění smluvního vztahu v registru smluv a účinnost objednávky:

1. Zhotovitel akceptací objednávky souhlasí se zpracováním osobních údajů uvedených v objednávce, zejména s jejich zveřejňováním v registru smluv ve smyslu zákona č. 340/2015 Sb., o zvláštních podmínkách účinnosti některých smluv, uveřejňování těchto smluv a o registru smluv (zákon o registru smluv), v platném znění.
2. Zhotovitel prohlašuje, že objednávka neobsahuje informace, které naplňují znaky obchodního tajemství podle ustanovení § 504 zákona č. 89/2012 Sb., občanský zákoník, v platném znění.
3. Zhotovitel a Objednatel se dohodli, že Objednatel bezodkladně po akceptaci objednávky odešle Objednávku k řádnému uveřejnění do registru smluv vedeného Ministerstvem vnitra České republiky. Dále se Zhotovitel a Objednatel dohodli, že Objednávka bude uveřejněna bez podpisů.
4. O uveřejnění objednávky dle předchozího odstavce Objednatel bezodkladně informuje Zhotovitele.
5. Objednávka nabývá účinnosti dnem uveřejnění v registru smluv dle tohoto článku objednávky.
6. Vzájemné vztahy mezi Zhotovitelem a Objednatelem se řídí i nadále zákonem č. 89/2012 Sb., občanský zákoník, v platném znění a právními předpisy souvisejícími s prováděním předmětu díla.

Při platbě DPH nebude použit režim přenesení daňové povinnosti ve smyslu § 92a a § 92e zákona č. 235/2004 Sb., v platném znění, objednatel v daném případě není plátcem DPH.

Dodavatel prohlašuje, že není nespolehlivým plátcem ve smyslu § 106a zákona č. 235/2004 Sb., o dani z přidané hodnoty v platném znění a má zveřejněn účet v registru plátců. V případě, že se dodavatel stane v okamžiku uskutečnění zdanitelného plnění nespolehlivým plátcem či nebude mít zveřejněn účet v registru plátců, bude dodavateli zaplacen pouze základ daně a DPH bude odvedeno místně příslušnému správci daně dodavatele.

Za objednatele:

Ing. Mgr. Vítězslav Štěpánek
Starosta Městského obvodu Pardubice III

Přílohy:

Příloha č. 1 – Cenová nabídka – oceněný soupis prací ze dne 15. 8. 2025

Příloha č. 2 - Situace

Akceptace objednávky č. 2025/46/Va

Prohlašuji, že akceptuji rozsah a obsah přijaté objednávky. Zároveň prohlašuji, že akceptace je projevem mé svobodné vůle. Prohlašuji, že jsem osobou oprávněnou za zhotovitele k provedení úkonu akceptace objednávky.

Dne

.....
MIROS Pardubice a.s.

DOLOŽKA

Uzavření Objednávky bylo schváleno usnesením

Rady městského obvodu Pardubice III

č. R/468/2025 ze dne 18. 8. 2025

V Pardubicích, dne

vedoucí ODŽP Úřadu městského obvodu Pardubice III

DOLOŽKA ZVEŘEJNĚNÍ V REGISTRU SMLUV

Tato objednávka byla zveřejněna v registru smluv MVČR dne

Nabývá účinnosti dnem uveřejnění.

SOUPIS PRACÍ

REGENERACE PANELOVÉHO SÍDLIŠTĚ DUBINA - LOKALITA 3B

SO 101 - Zpevněné plochy - oprava chodníku k čp. 839-837

PČ	Typ	Kód	Popis	MJ	Množství	J.cena [CZK]	Cena celkem [CZK]
Náklady soupisu celkem							419 460,02
D		HSV	Práce a dodávky HSV				417 110,82
D		1	Zemní práce				99 935,85
4	K	113107231	Odstranění podkladu z betonu prostého tl přes 100 do 150 mm strojně pl přes 200 m2	m2	221,000	225,00	49 725,00
6	K	113107241	Odstranění podkladu živičného tl 50 mm strojně pl přes 200 m2	m2	221,000	36,00	7 956,00
9	K	113202111	Vytrhání obrub krajiníků obrubníků stojatých	m	127,000	43,00	5 461,00
10	K	121151115	Sejmutí ornice plochy do 500 m2 tl vrstvy přes 250 do 300 mm strojně	m2	96,000	27,00	2 592,00
11	K	122251104	Odkopávky a prokopávky nezapažené v hornině třídy těžitelnosti I skupiny 3 objem do 500 m3 strojně	m3	33,150	110,00	3 646,50
20	K	162751117	Vodorovné přemístění přes 9 000 do 10000 m výkopku/sypaniny z horniny třídy těžitelnosti I skupiny 1 až 3	m3	42,750	215,00	9 191,25
21	K	167111101	Nakládání výkopku z hornin třídy těžitelnosti I skupiny 1 až 3 ručně	m3	42,750	94,00	4 018,50
23	K	171201231	Poplatek za uložení zeminy a kamení na recyklační skládce (skládkovné) kód odpadu 17 05 04	t	76,950	10,00	769,50
24	K	171251201	Uložení sypaniny na skládky nebo meziskládky	m3	42,750	12,00	513,00
29	K	181351003	Rozprostření ornice tl vrstvy do 200 mm pl do 100 m2 v rovině nebo ve svahu do 1:5 strojně	m2	96,000	43,00	4 128,00
30	M	10364101	zemina pro terénní úpravy - ornice	t	17,280	270,00	4 665,60
31	K	181951111	Úprava pláně v hornině třídy těžitelnosti I skupiny 1 až 3 bez zhutnění strojně	m2	96,000	16,10	1 545,60
32	K	181951112	Úprava pláně v hornině třídy těžitelnosti I skupiny 1 až 3 se zhutněním strojně	m2	221,000	25,90	5 723,90
D		4	Vodorovné konstrukce				24 310,00
39	K	451561111	Lože pod dlažby z kameniva drceného drobného vrstva tl do 100 mm	m2	221,000	110,00	24 310,00
D		5	Komunikace pozemní				180 288,93
43	K	564861111	Podklad ze štěrkodrté ŠD plochy přes 100 m2 tl 200 mm	m2	221,000	274,00	60 554,00
54	K	596211110	Kladení zámkové dlažby komunikací pro pěší ručně tl 60 mm skupiny A pl do 50 m2	m2	221,000	230,00	50 830,00
55	M	59245018	dlažba skladebná betonová 200x100mm tl 60mm přírodní	m2	223,210	308,70	68 904,93
D		9	Ostatní konstrukce a práce, bourání				93 761,81
120	K	916231213	Osazení chodníkového obrubníku betonového stojatého s boční opěrou do lože z betonu prostého	m	127,000	333,00	42 291,00
121	M	59217007	obrubník parkový betonový 500x80x200mm	m	128,270	124,20	15 931,13
123	K	916991121	Lože pod obrubníky, krajiníky nebo obruby z dlažebních kostek z betonu prostého	m3	8,382	4 240,00	35 539,68
D		997	Přesun sutě				15 620,45
135	K	997221551	Vodorovná doprava sutí ze sypkých materiálů do 1 km	t	77,350	52,40	4 053,14
136	K	997221559	Příplatek ZKD 1 km u vodorovné dopravy sutí ze sypkých materiálů	t	696,150	6,00	4 176,90
139	K	997221571	Vodorovná doprava vybouraných hmot do 1 km	t	19,431	52,40	1 018,18
140	K	997221579	Příplatek ZKD 1 km u vodorovné dopravy vybouraných hmot	t	174,879	6,00	1 049,27

MIROS Pardubice a.s.

Hradec 545
533 52 Pardubice
IČ: 275 23 934

⑥

141	K	997221611	Nakládání suti na dopravní prostředky pro vodorovnou dopravu	t	77,350	45,00	3 480,75
142	K	997221612	Nakládání vybouraných hmot na dopravní prostředky pro vodorovnou dopravu	t	19,431	45,00	874,40
143	K	997221861	Poplatek za uložení na recyklační skládce (skládkovné) stavebního odpadu z prostého betonu pod kódem 17 01 01	t	74,681	10,00	746,81
145	K	997221875	Poplatek za uložení na recyklační skládce (skládkovné) stavebního odpadu asfaltového bez obsahu dehtu zařazeného do Katalogu odpadů pod kódem 17 03 02	t	22,100	10,00	221,00
D		998	Přesun hmot				3 193,77
146	K	998223011	Přesun hmot pro pozemní komunikace s krytem dlaždičným	t	96,781	33,00	3 193,77
D		PSV	Práce a dodávky PSV				2 349,20
D		711	Izolace proti vodě, vlhkosti a plynům				2 349,20
147	K	711161215	Izolace proti zemní vlhkosti nopovou fólií svislá, nopek v 20,0 mm, tl do 1,0 mm	m2	3,700	236,00	873,20
148	K	711161383	Izolace proti zemní vlhkosti nopovou fólií ukončení horní lištou	m	12,000	123,00	1 476,00


MIROS Pardubice a.s.


Hradecká 445
533 52 Pardubice
IČ: 275 291 34

⑥

Příloha č. 2 objednávky č. 2025/46/Va

SITUACE STAVBY

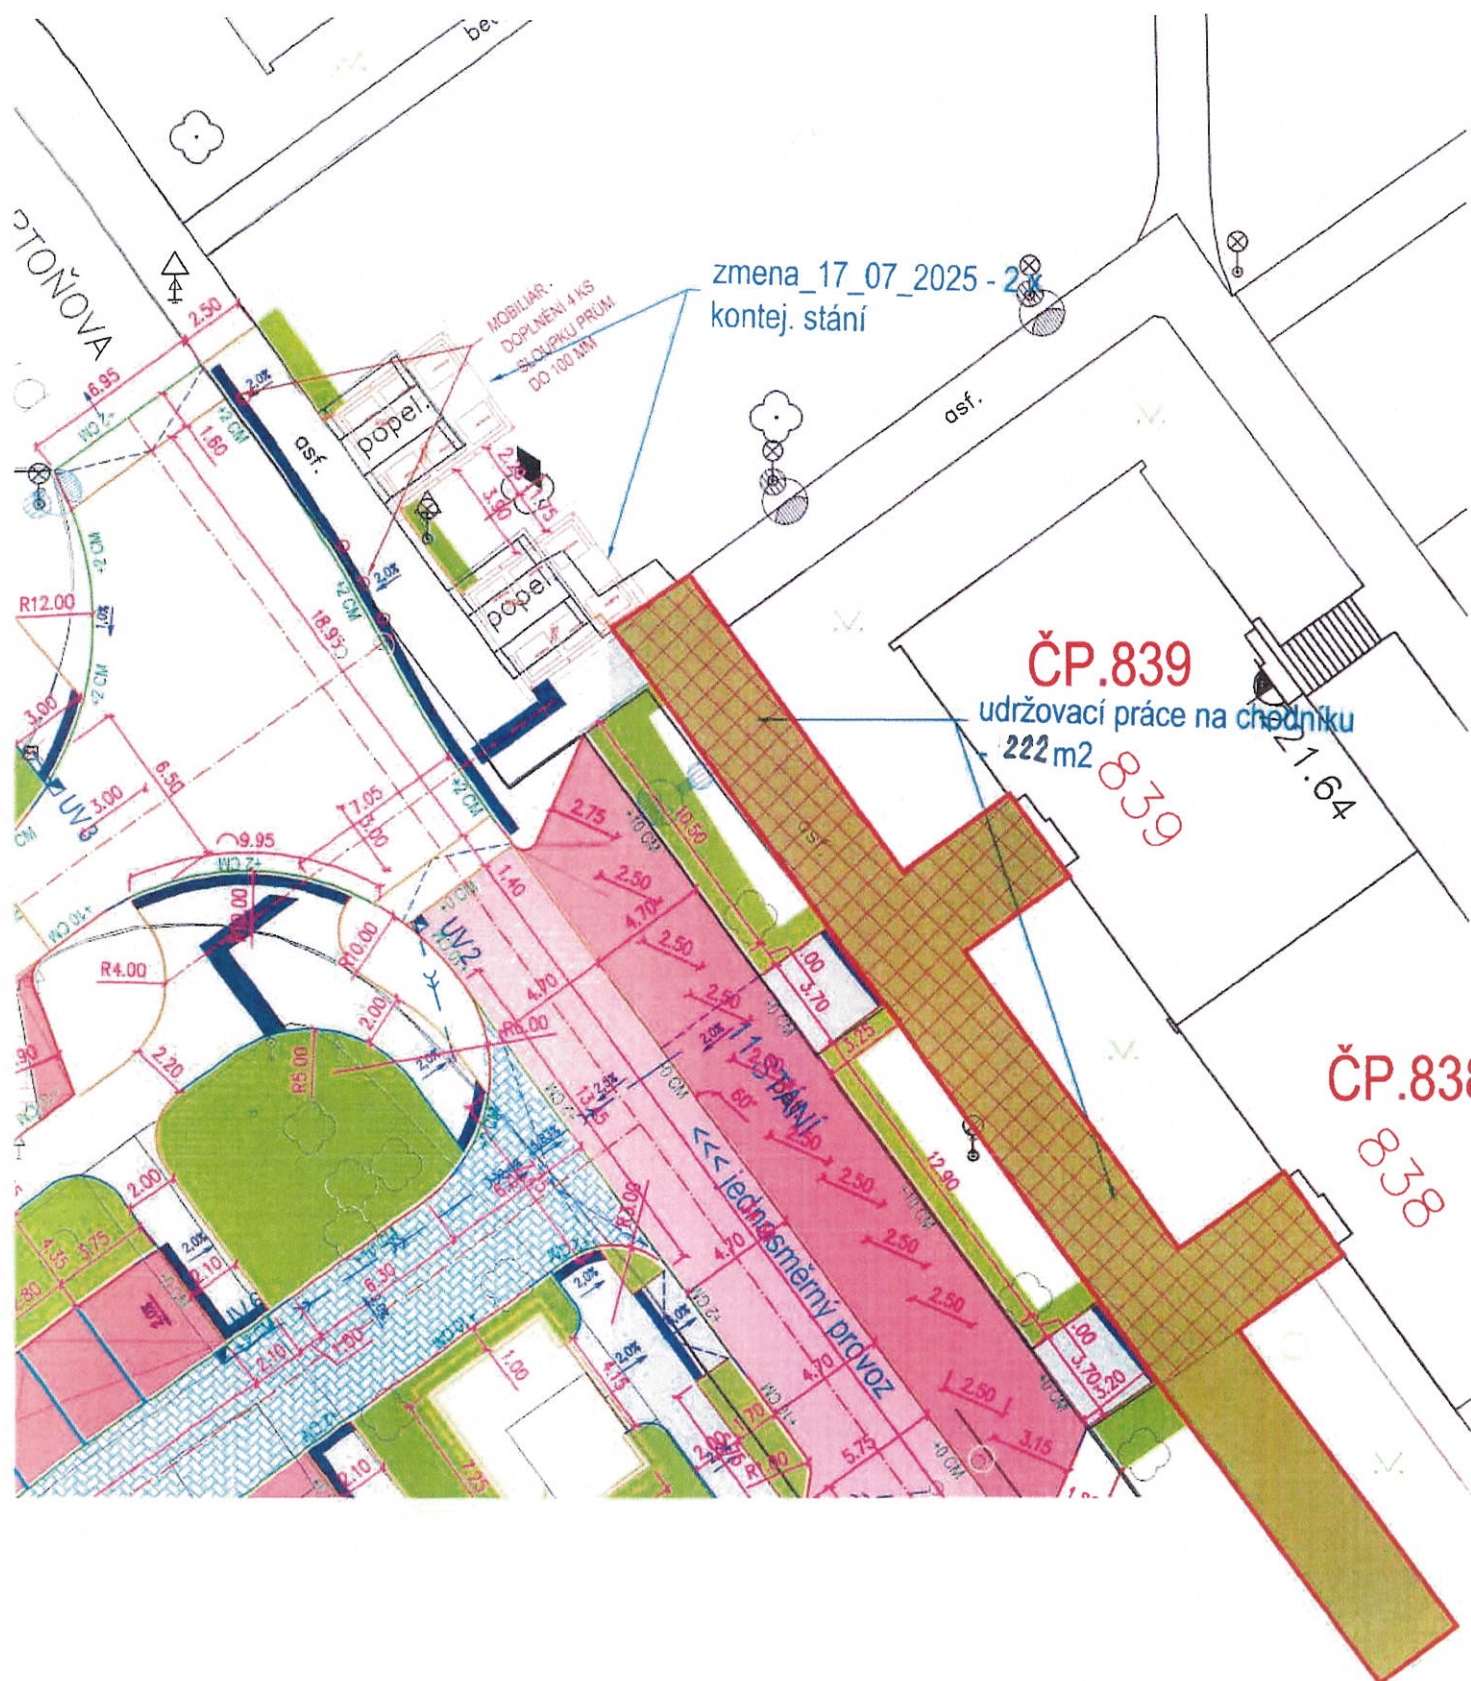

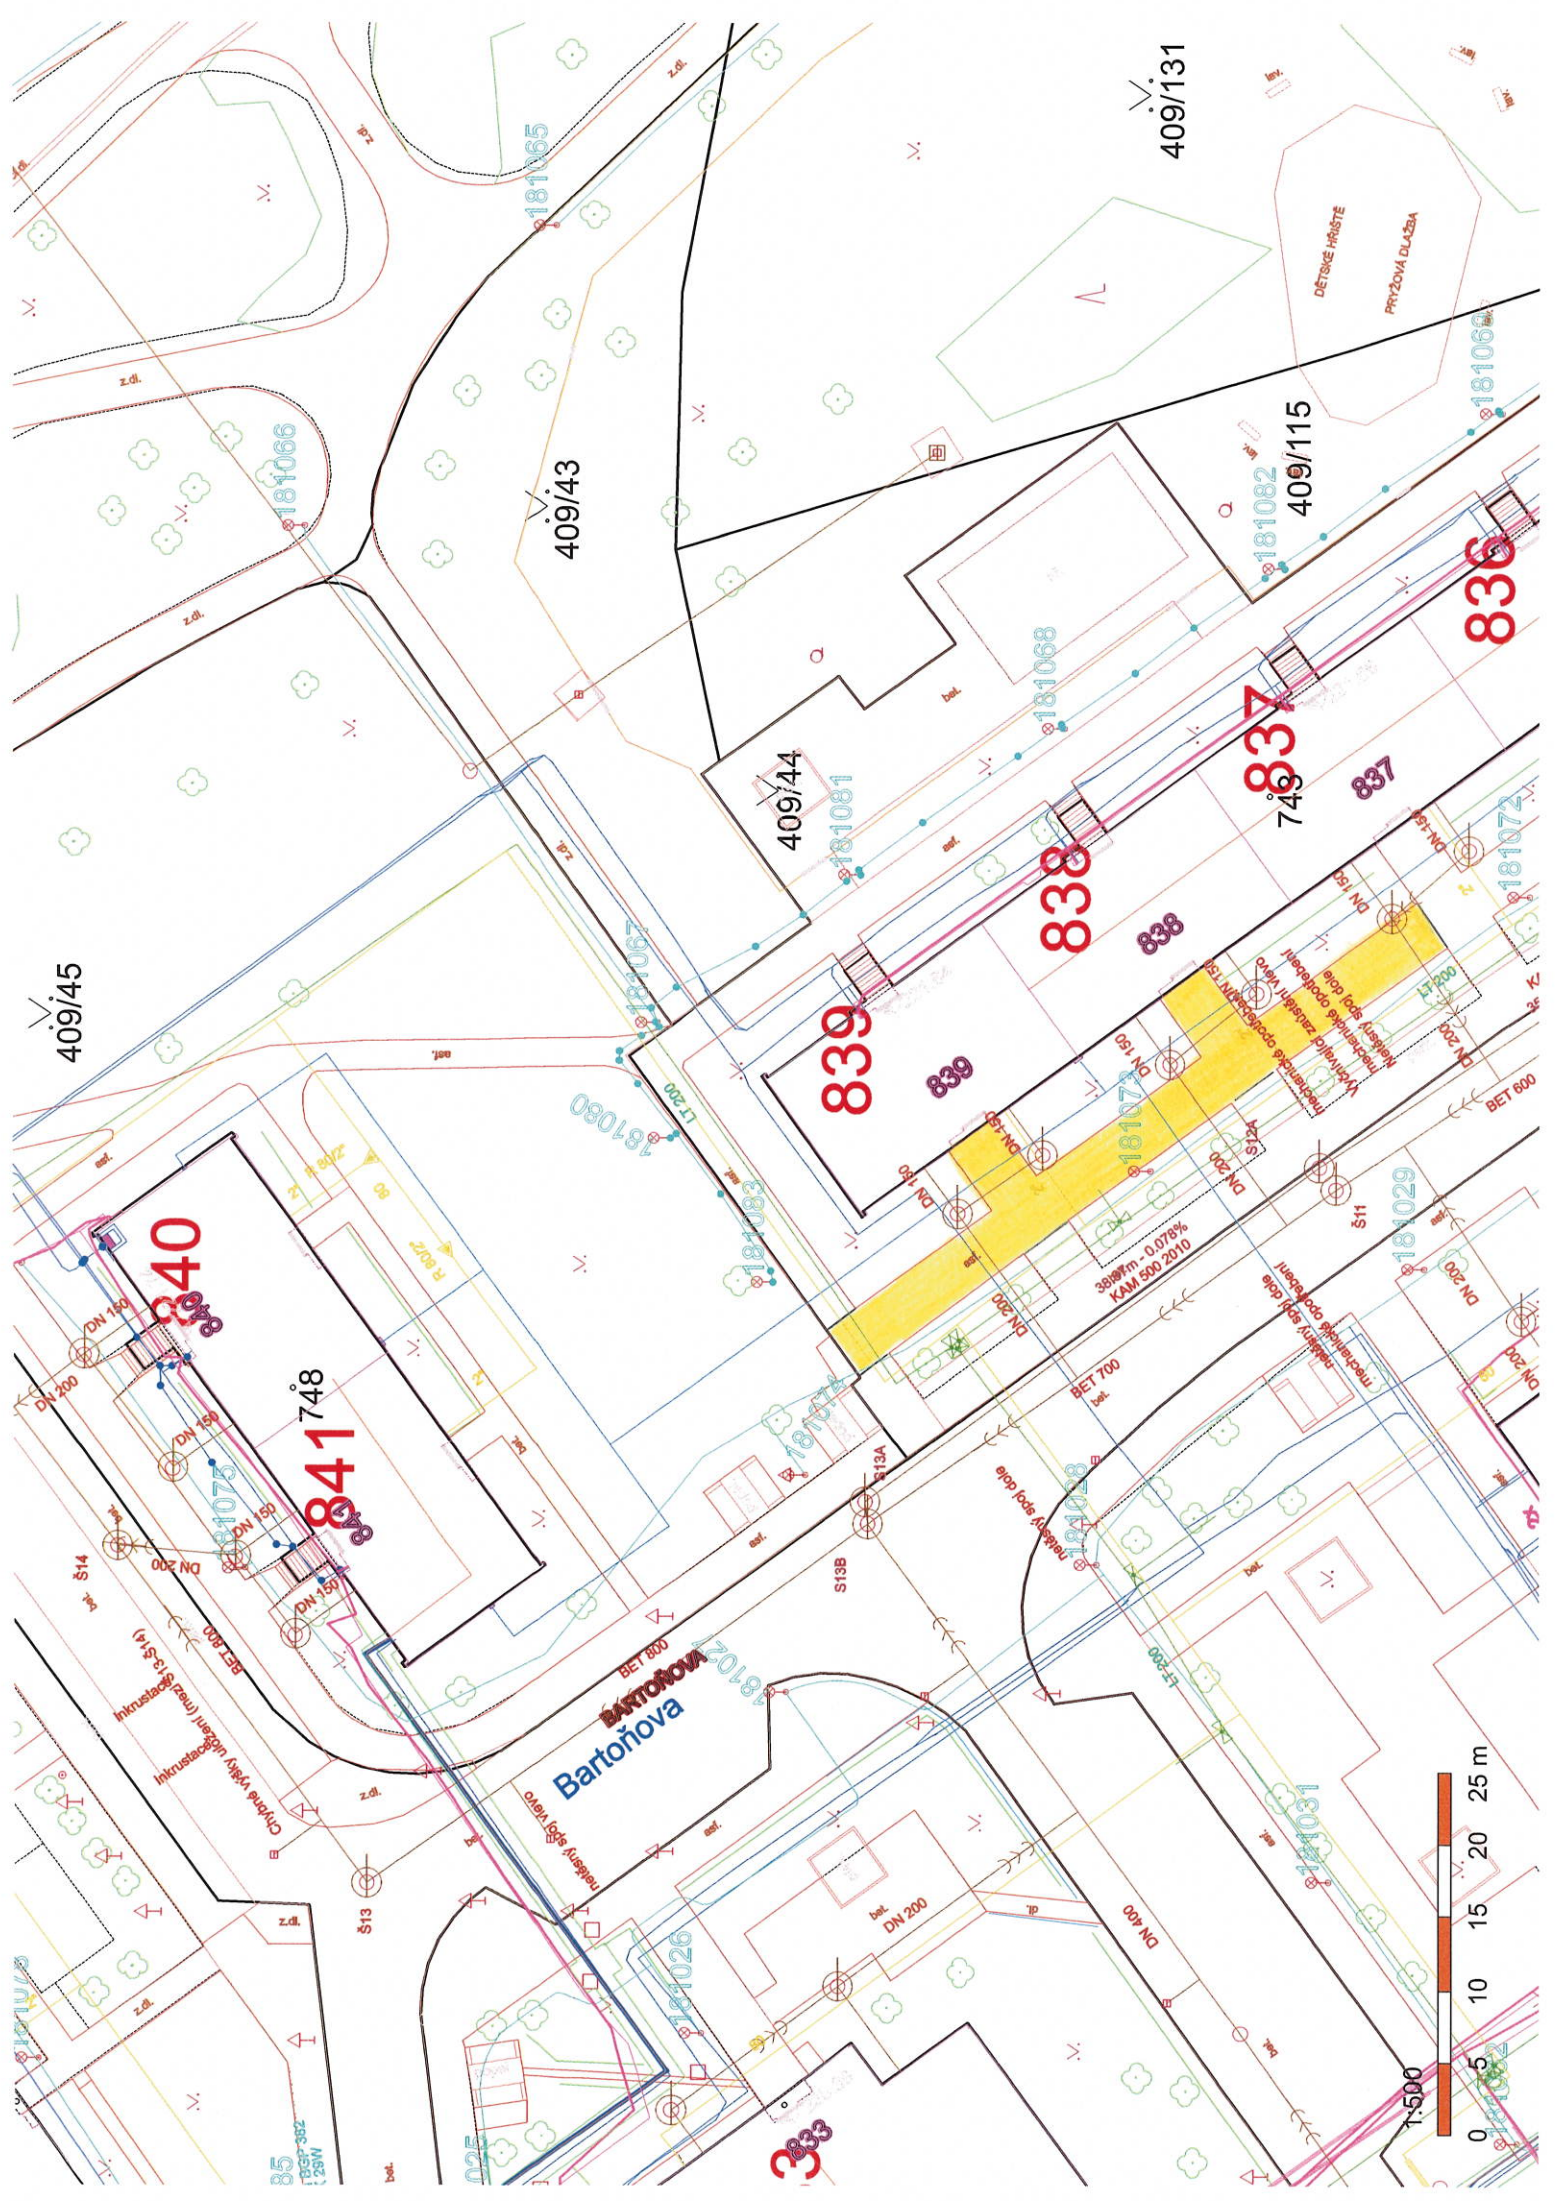

409/131

409/115

409/43

409/45

409/44

841⁷⁴⁸

839


838

837

836

840

Bartoňova

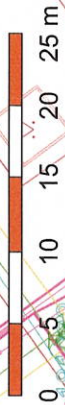

1:500